

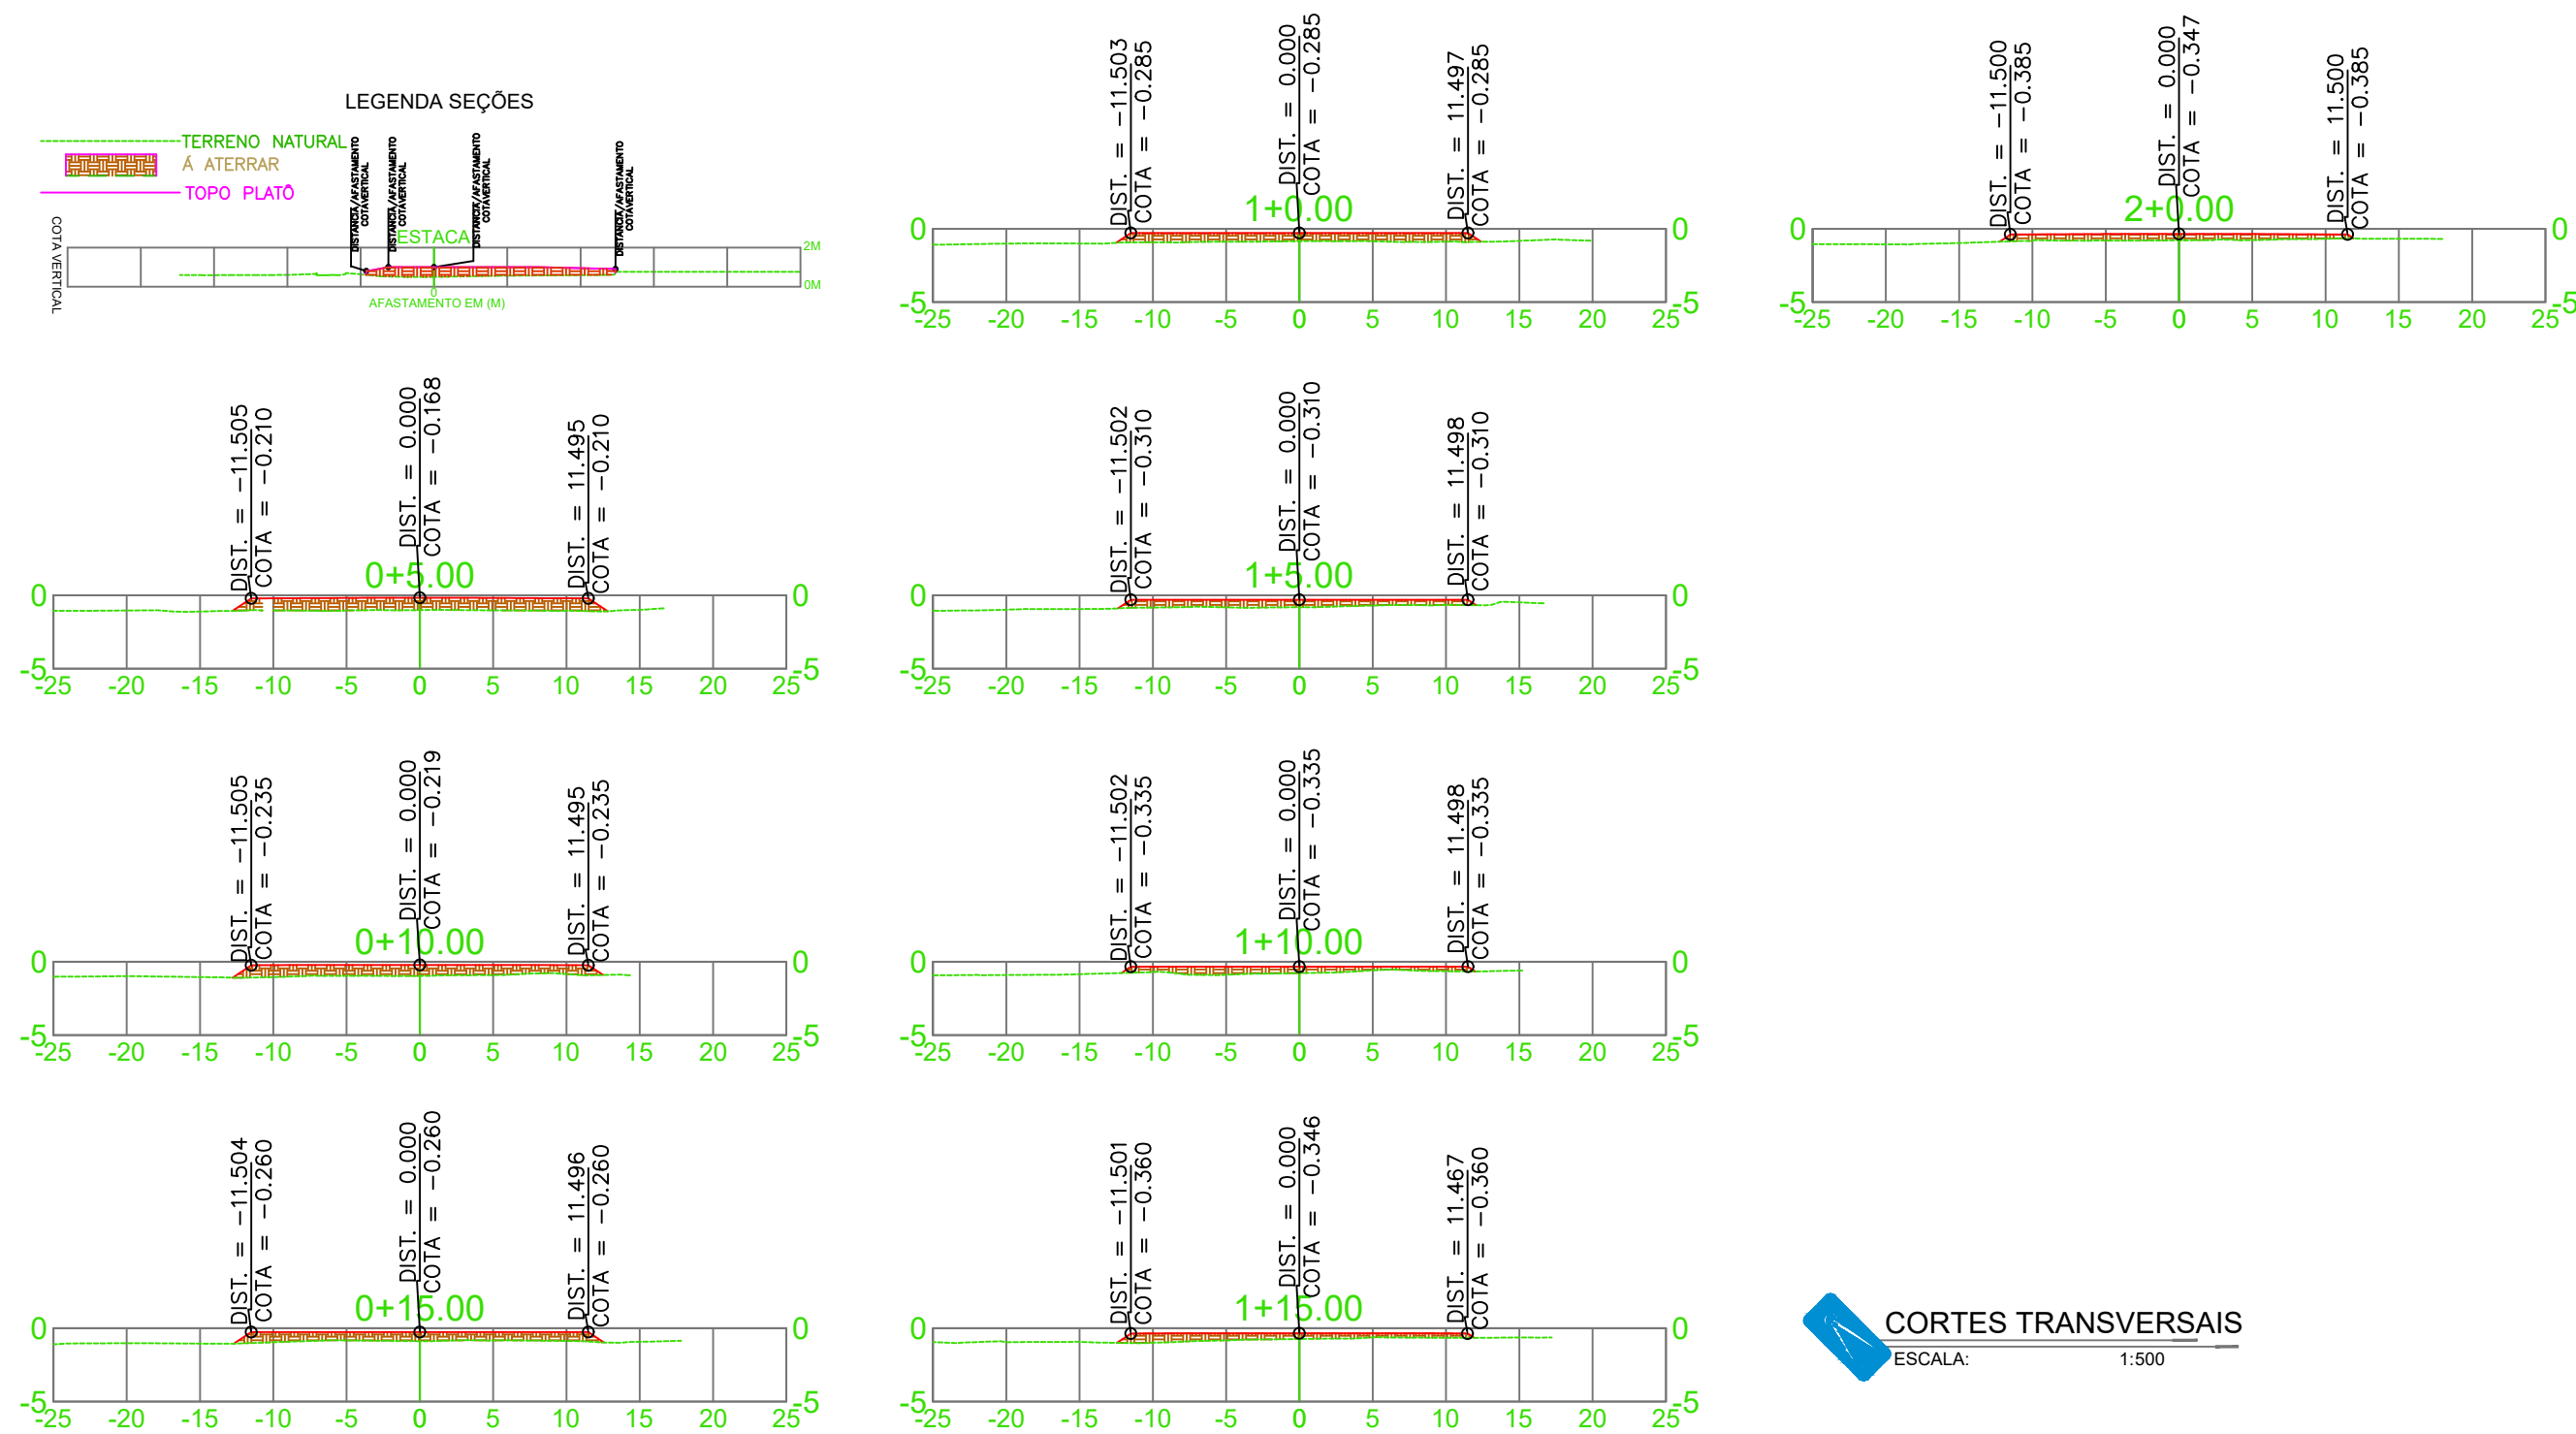


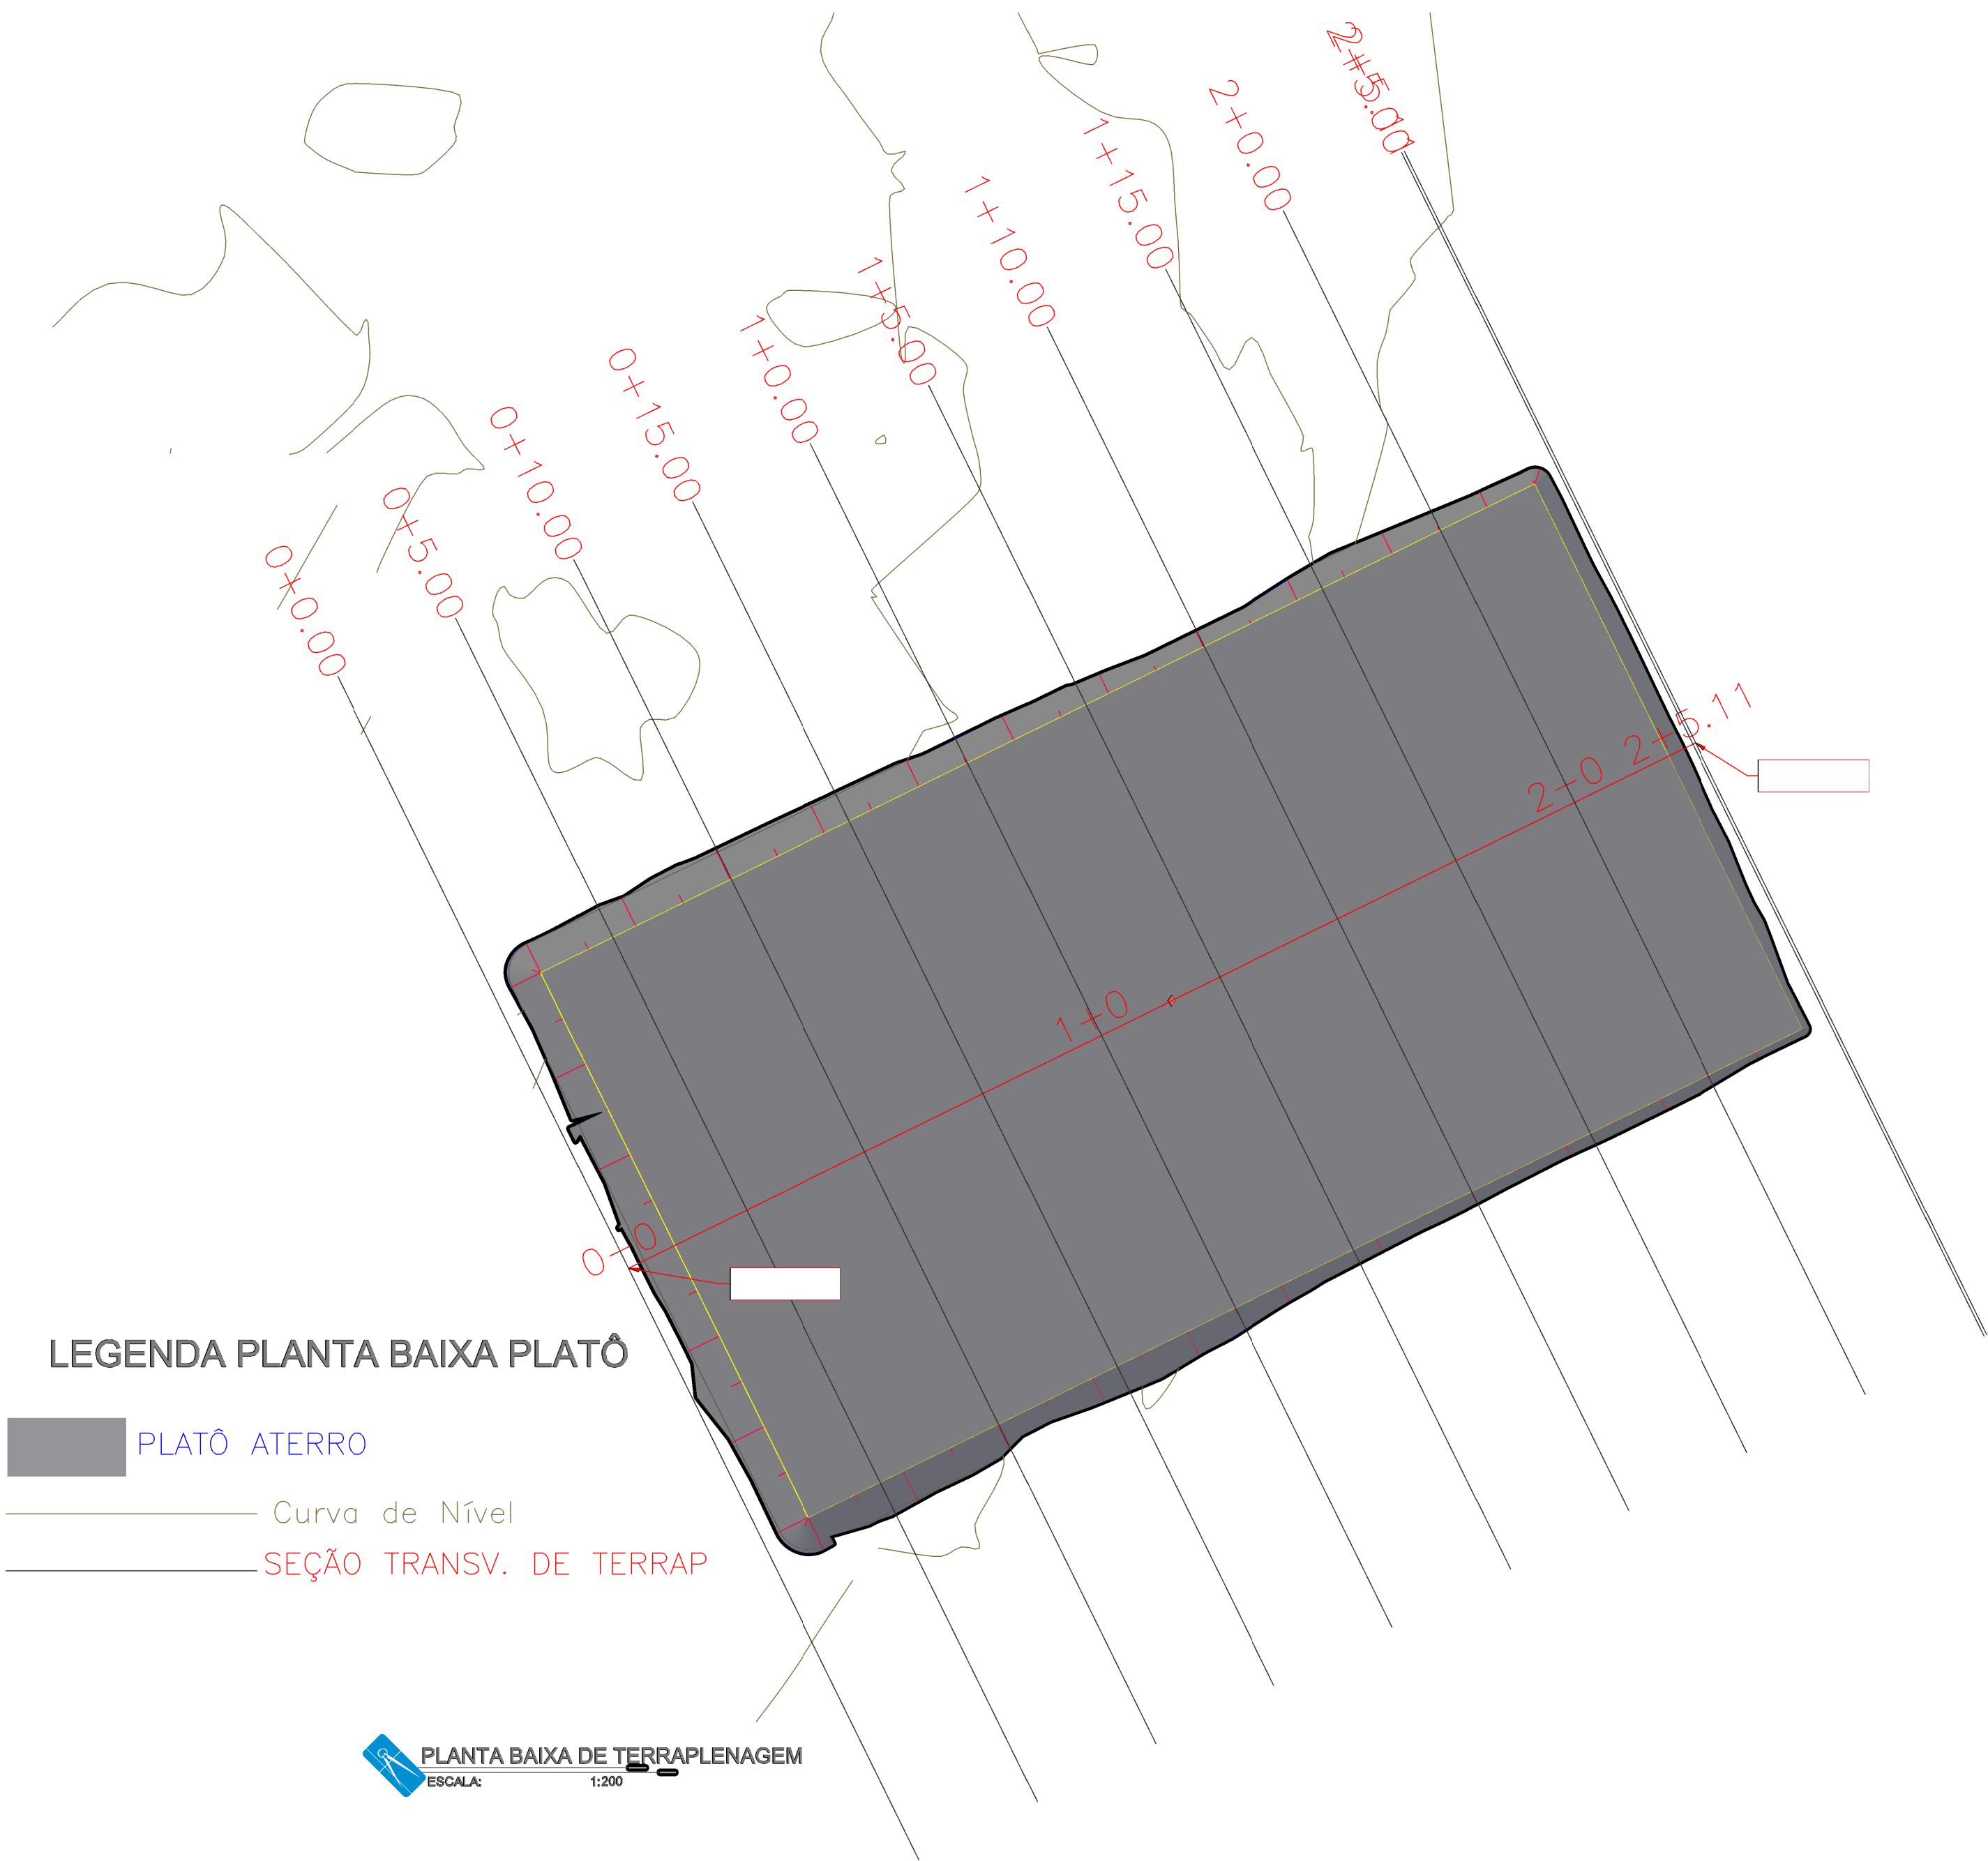

VOLUME TOTAL						
Estaca	Área de Corte (m²)	Área de Aterro (m²)	Volume de Corte (m³)	Volume de Aterro (m³)	Volum. Corte Acum. (m³)	Volum. Aterro Acum. (m³)
0+0.00	0.00	0.00	0.00	0.00	0.00	0.00
0+5.00	0.00	19.98	0.00	49.95	0.00	-49.95
0+10.00	0.00	17.23	0.00	93.03	0.00	-142.98
0+15.00	0.00	14.68	0.00	79.79	0.00	-222.77
1+0.00	0.00	14.21	0.00	72.22	0.00	-294.99
1+5.00	0.00	10.83	0.00	62.59	0.00	-357.58
1+10.00	0.00	9.27	0.00	50.26	0.00	-407.84
1+15.00	0.00	9.89	0.00	47.90	0.00	-455.74
2+0.00	0.00	9.57	0.00	48.65	0.00	-504.39
2+5.00	0.00	0.00	0.00	23.93	0.00	-528.32
2+5.11	0.00	0.00	0.00	0.00	0.00	-528.32

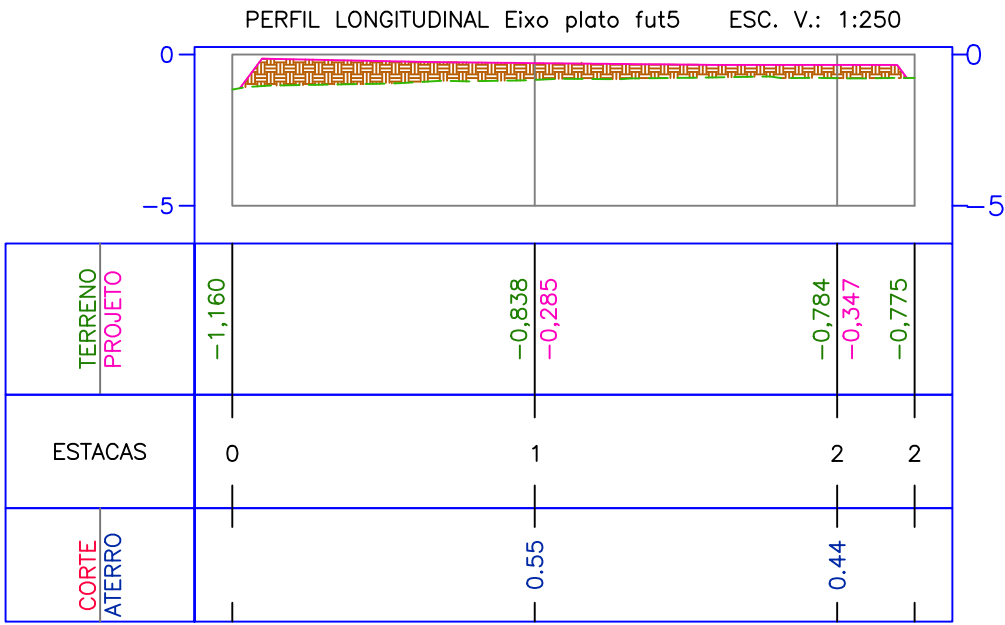

PAS	DATA ELAB. JUN 2025	CONVENIENTE: PREFEITURA MUNICIPAL DE SÃO FRANCISCO DO GUAPORÉ	CONCEDENTE: MINISTÉRIO DO ESPORTE	TIPO: TOP	MODIFICAÇÕES:	FOLHA: 01/01
	OBRA: CONSTRUÇÃO DE CAMPOS DE FUTEBOL SOCIETY COM GRAMA SINTÉTICA				ASSINATURA: Stefany Barros	VER TOPO 01/01
CONTEÚDO: PROJETO DE TERRAPLENAGEM, CORTES E DETALHES.					RESPONSÁVEL TÉCNICO	
LOCAL: RUA RIO BRANCO, SÃO FRANCISCO DO GUAPORÉ/ RO						
1 DIMENSÕES DO DESENHO EM METRO						
** ESCALA INDICADA EM PLANTAS						