
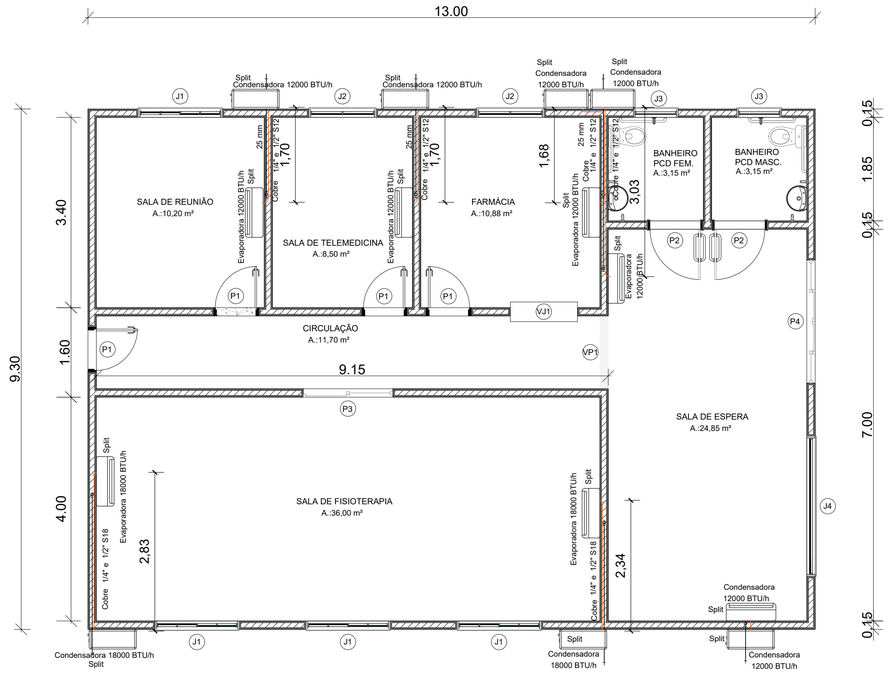



Climatização	
Equipamentos Ar condicionado	
Condensadora Split	
12000 BTU/h	5 pç
18000 BTU/h	2 pç
Evaporadora Split	
12000 BTU/h	5 pç
18000 BTU/h	2 pç
PVC rígido soldável	
Curva 90 soldável	
25 mm	07 pç
Tubos	
25 mm	33 m
Tê 45 soldável	
25 mm	05 pç
Tê 90 soldável	
25 mm	01 pç
Segmento de duto	
Cabo PP Tetrapolar Isol.PVC - 0,6/1KV	
#2.5 mm²	20 m
#4.0 mm²	10 m
Tubo Isolante Esponjoso	
1/2"	35 m
1/4"	35 m
Tubo de cobre flexível	
1/2"	35 m
1/4"	35 m

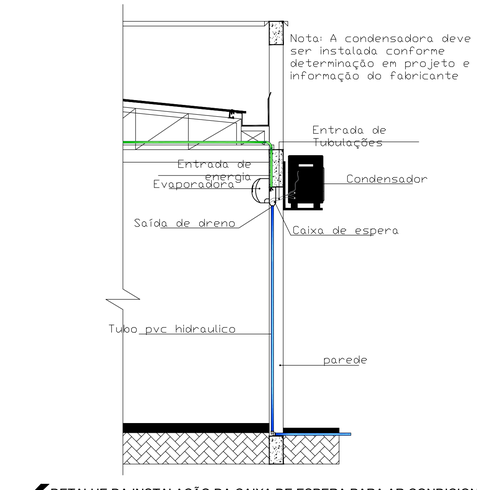

DETALHE DA INSTALAÇÃO DA CAIXA DE ESPERA PARA AR CONDICIONADO
ESCALA: 1:30


Condensadora split 12000 BTU/h
Condensadora split 18000 BTU/h
Evaporadora split 12000 BTU/h
Evaporadora split 18000 BTU/h

Código	Descrição
	PVC rígido soldável
	Tubo de cobre flexível

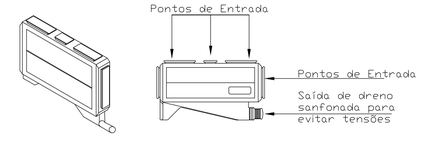

ESCALA 1:10

DETALHE DE CAIXA DE ESPERA PARA AR CONDICIONADO
ESCALA: 1:10

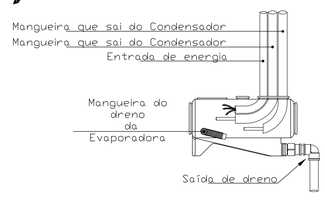

DETALHE DA INSTALAÇÃO DA CAIXA DE ESPERA PARA AR CONDICIONADO
ESCALA: 1:10

éXito	DATA ELAB.: ABRIL 2026	CONVENENTE:	CONCEDENTE: RO GOV SEDUC	TIPO: ELE	MODIFICAÇÕES:	FOLHA: 01/01
CONVENENTE: PREFEITURA MUNICIPAL DE SÃO FRANCISCO DO GUAPORÉ						ÁREAS: VER FOLHA SIT. LOC. 01/01
OBRA: AMPLIAÇÃO DA UNIDADE BASICA DE SAUDE ROMANA ISABEL SILVA DE PAULA						ASSINATURA: ALLANIS CAMILO Engenheira Civil CREA 26001994 D/RO Responsável Técnico
CONTEÚDO: LAYOUT - AR-CONDICIONADO						
LOCAL: RODOVIA RO-377, KM 16, Nº S/N - PERTO DA ESCOLA / ZONA RURAL						
* DIMENSÕES DO DESENHO EM METRO ** ESCALA INDICADA EM PLANTAS						

Cod. de Autenticidade do Doc.: 09X2.2J39.1J0E.211V.2111 - ATHUS - PREFEITURA DE SAO FRANCISCO DO GUAPORE - RO
Pag. 1 / 2 - ID. do Doc.: F3S.3DA - 09/06/2026 - 09:39:40 - ASSINADO POR(1): CPF:009.88*.*2*-2

Assinatura do Documento

Documento Assinado Eletronicamente por **INGRID ALMEIDA DA SILVA**, **CPF:** 009.98*.**2-*2 em **09/06/2026 09:39:40**, Cód. Autenticidade da Assinatura: **0937.4839.640U.727Z.1537**, Com fundamento na Lei Nº 14.063, de 23 de Setembro de 2020.

Informações do Documento

ID do Documento: **F35.3DA** - Tipo de Documento: **PROJETO**.

Elaborado por **INGRID ALMEIDA DA SILVA**, **CPF:** 009.98*.**2-*2 , em **09/06/2026 - 09:39:40**

Código de Autenticidade deste Documento: 09X2.2339.140E.211V.2111

A autenticidade do documento pode ser conferida no site:
https://athus.saofrancisco.ro.gov.br/verdocumento

Cod. de Autenticidade do Doc.: 09X2.2339.140E.211V.2111 - ATHUS - PREFEITURA DE SAO FRANCISCO DO GUAPORE - RO