


RELAÇÃO DO AÇO

VB-1	VB-2	VB-3
VB-4	VB-5	VB-6
VB-7	VB-8	VB-9
VB-10	VB-11	VB-12
VB-13		

RESUMO DO AÇO

AÇO	N	DIAM (mm)	C.TOTAL (m)	PESO + 10% (kg)

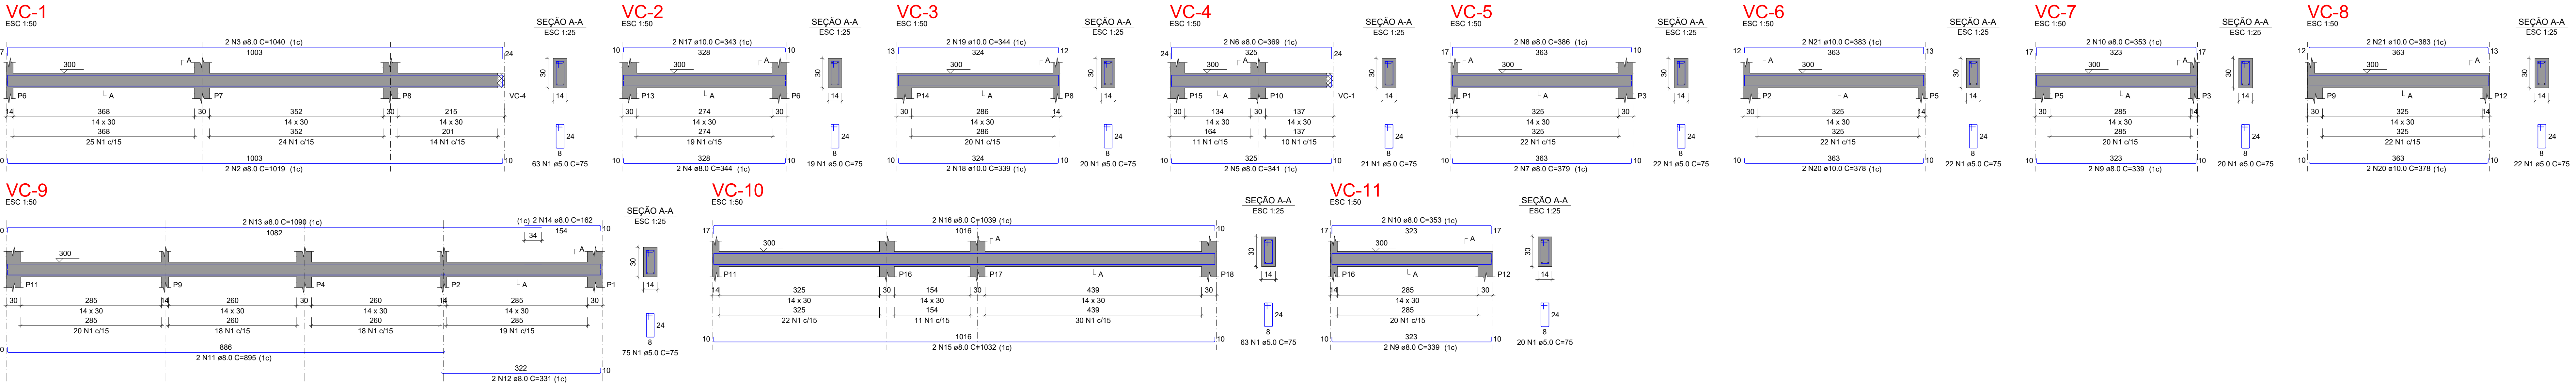


RELAÇÃO DO AÇO

VC-1	VC-2	VC-3
VC-4	VC-5	VC-6
VC-7	VC-8	VC-9
VC-10	VC-11	

RESUMO DO AÇO

AÇO	N	DIAM (mm)	C.TOTAL (m)	PESO + 10% (kg)

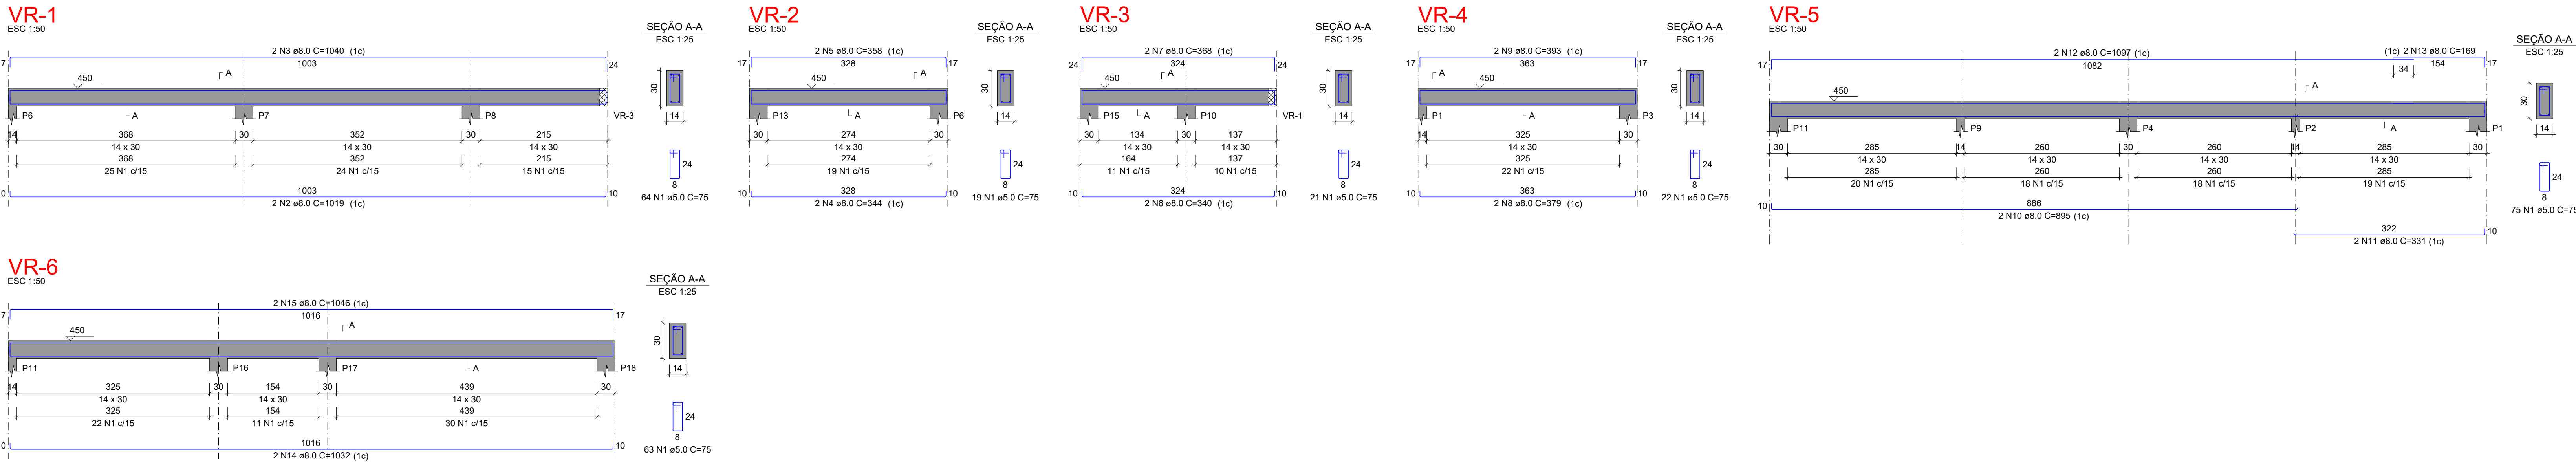


RELAÇÃO DO AÇO

VR-1	VR-2	VR-3
VR-4	VR-5	VR-6

RESUMO DO AÇO

AÇO	N	DIAM (mm)	C.TOTAL (m)	PESO + 10% (kg)

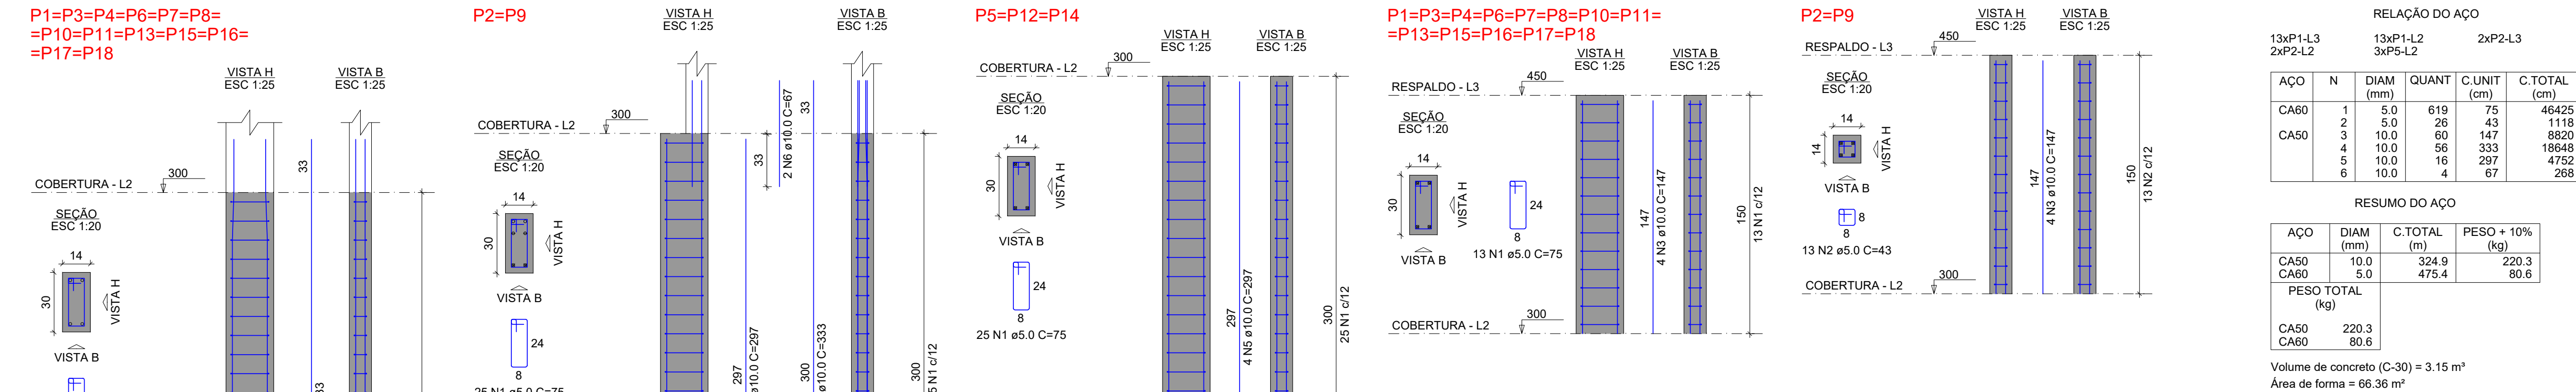

RELAÇÃO DO AÇO

		13xP1-L3		13xP1-L2		2xP2-L3	
		2xP2-L2					
AÇO	N	DIAM (mm)	QUANT	C UNIT (cm)	C TOTAL (cm)		
CA60	1	5,0	619	75	46425		
	2	5,0	26	43	1118		
CA50	3	10,0	60	147	8820		

RESUMO DO AÇO

AÇO	DIAM (mm)	C TOTAL (cm)	PESO = 10% (kg)
CA50	10,0	324,9	220,3
CA60	5,0	475,4	80,6
PESO TOTAL (kg)			
CA50	220,3		
CA60	80,6		




APPROVAÇÃO:

REVISÃO DATA MODIFICAÇÃO

01

02

03

04

05

CONSURSAN
Construções, Urbanismo e Saneamento LTDA
consursan96@gmail.com
Fone: (62) 3645-3100

ESTRUTURAL

CLIENTE: PREFEITURA MUNICIPAL DE VIANÓPOLIS

OBRA: REFORMA CENTRO DE EVENTOS

ENDEREÇO: RUA OITO ESQ. C/ RUA TRÊS, DISTRITO DE CARAIBA VIANÓPOLIS/GO

REFERENTE: ARMADURA - VIGAS BALDRAME
ARMADURA - VIGAS COBERTURA
ARMADURA - VIGAS RESPALDO
ARMADURA - PILARES

ÁREAS: ÁREA CONSTRUÍDA: 155,17m²
ÁREA AMPLIAÇÃO: 154,63m²

A R T: ENG. RENAN LUIZ DA SILVA DE JESUS
CREA: 101802430-0 GO

PRIMEIRA VÍZ

4/4