



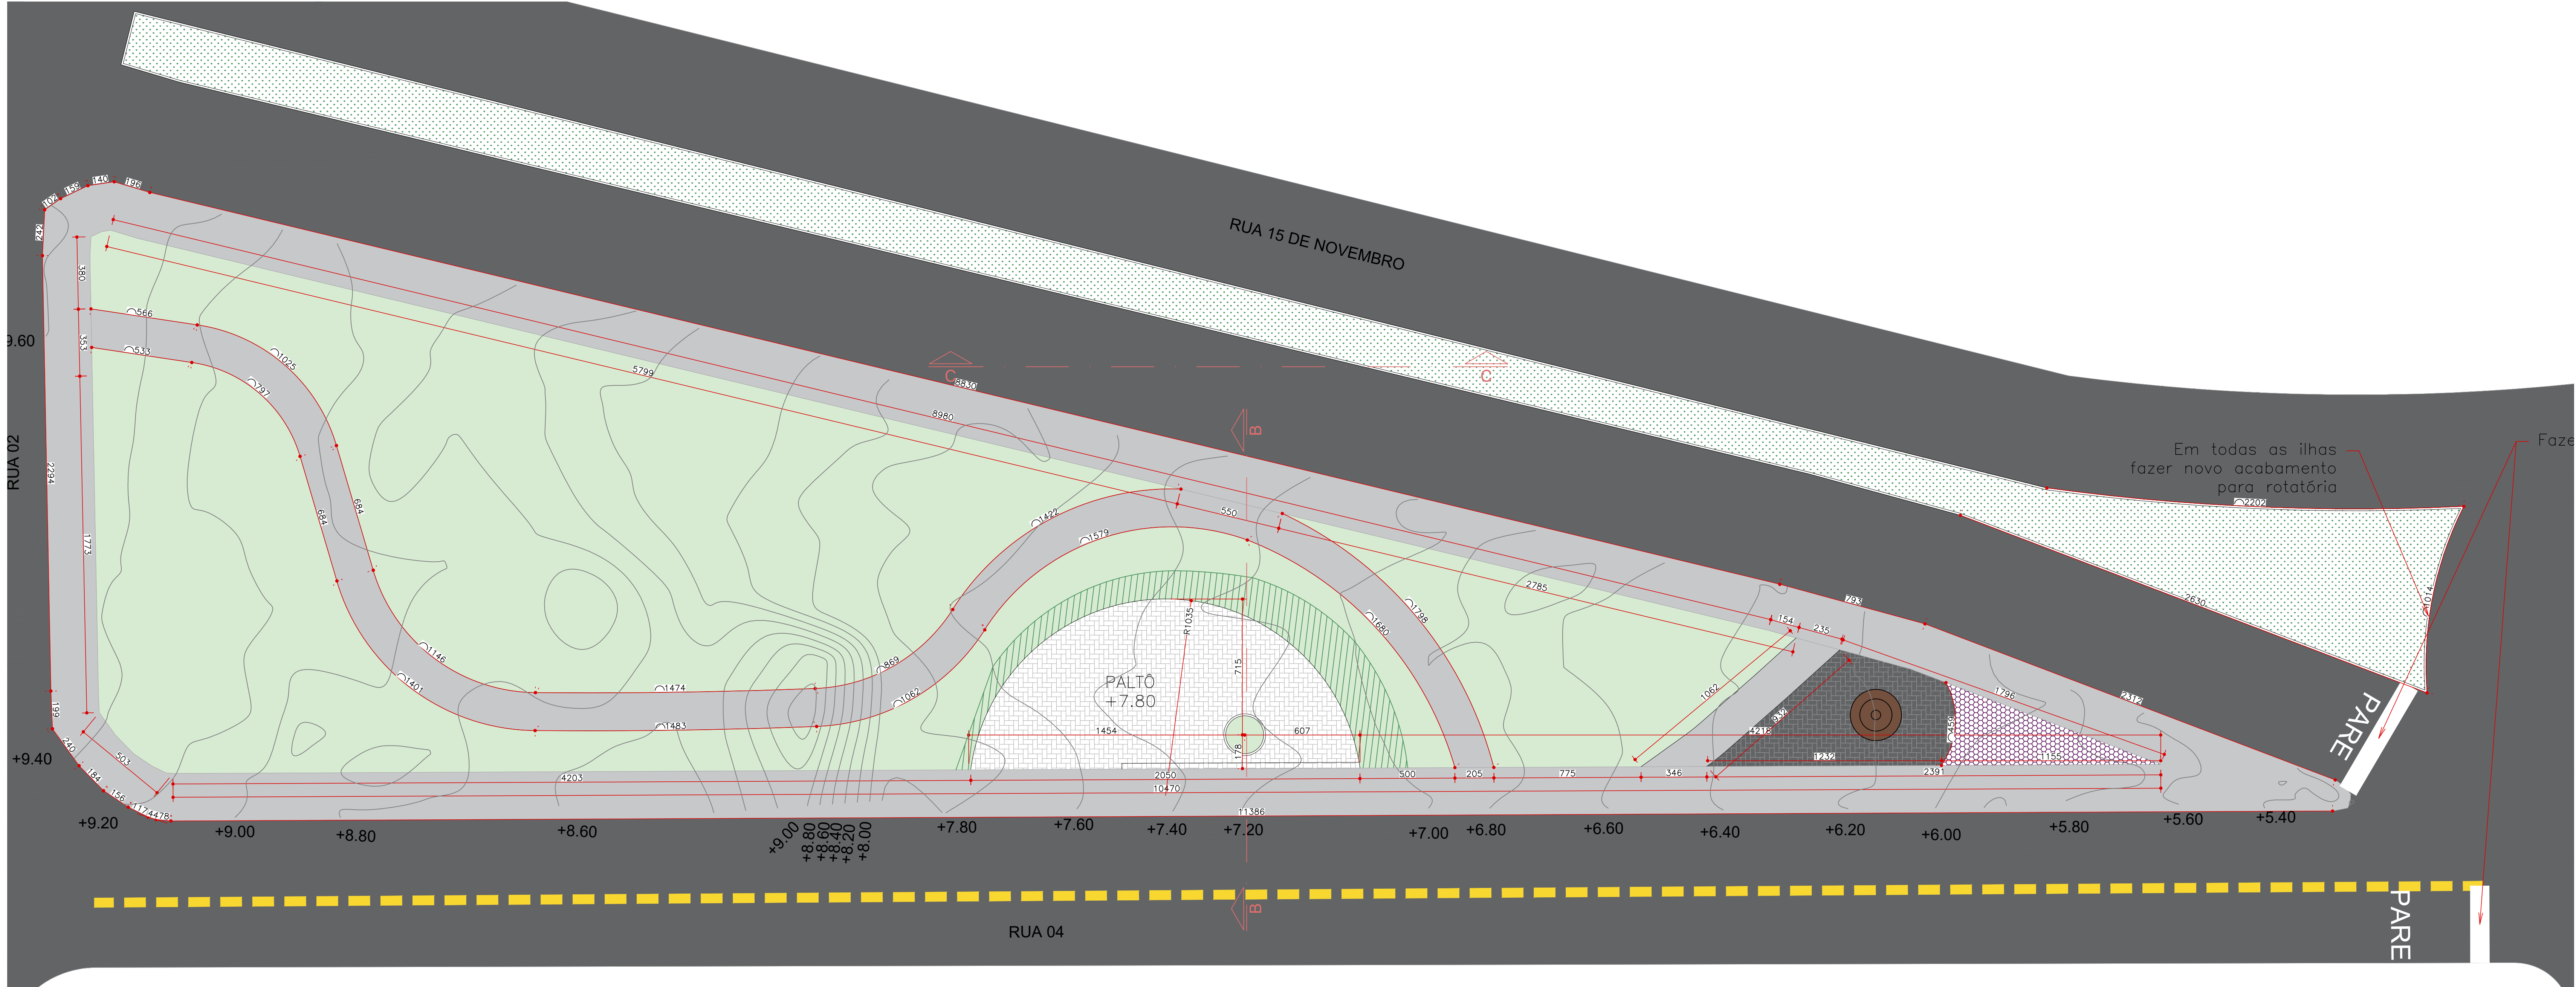

PAVIMENTAÇÃO - PRAÇA 2
1/150

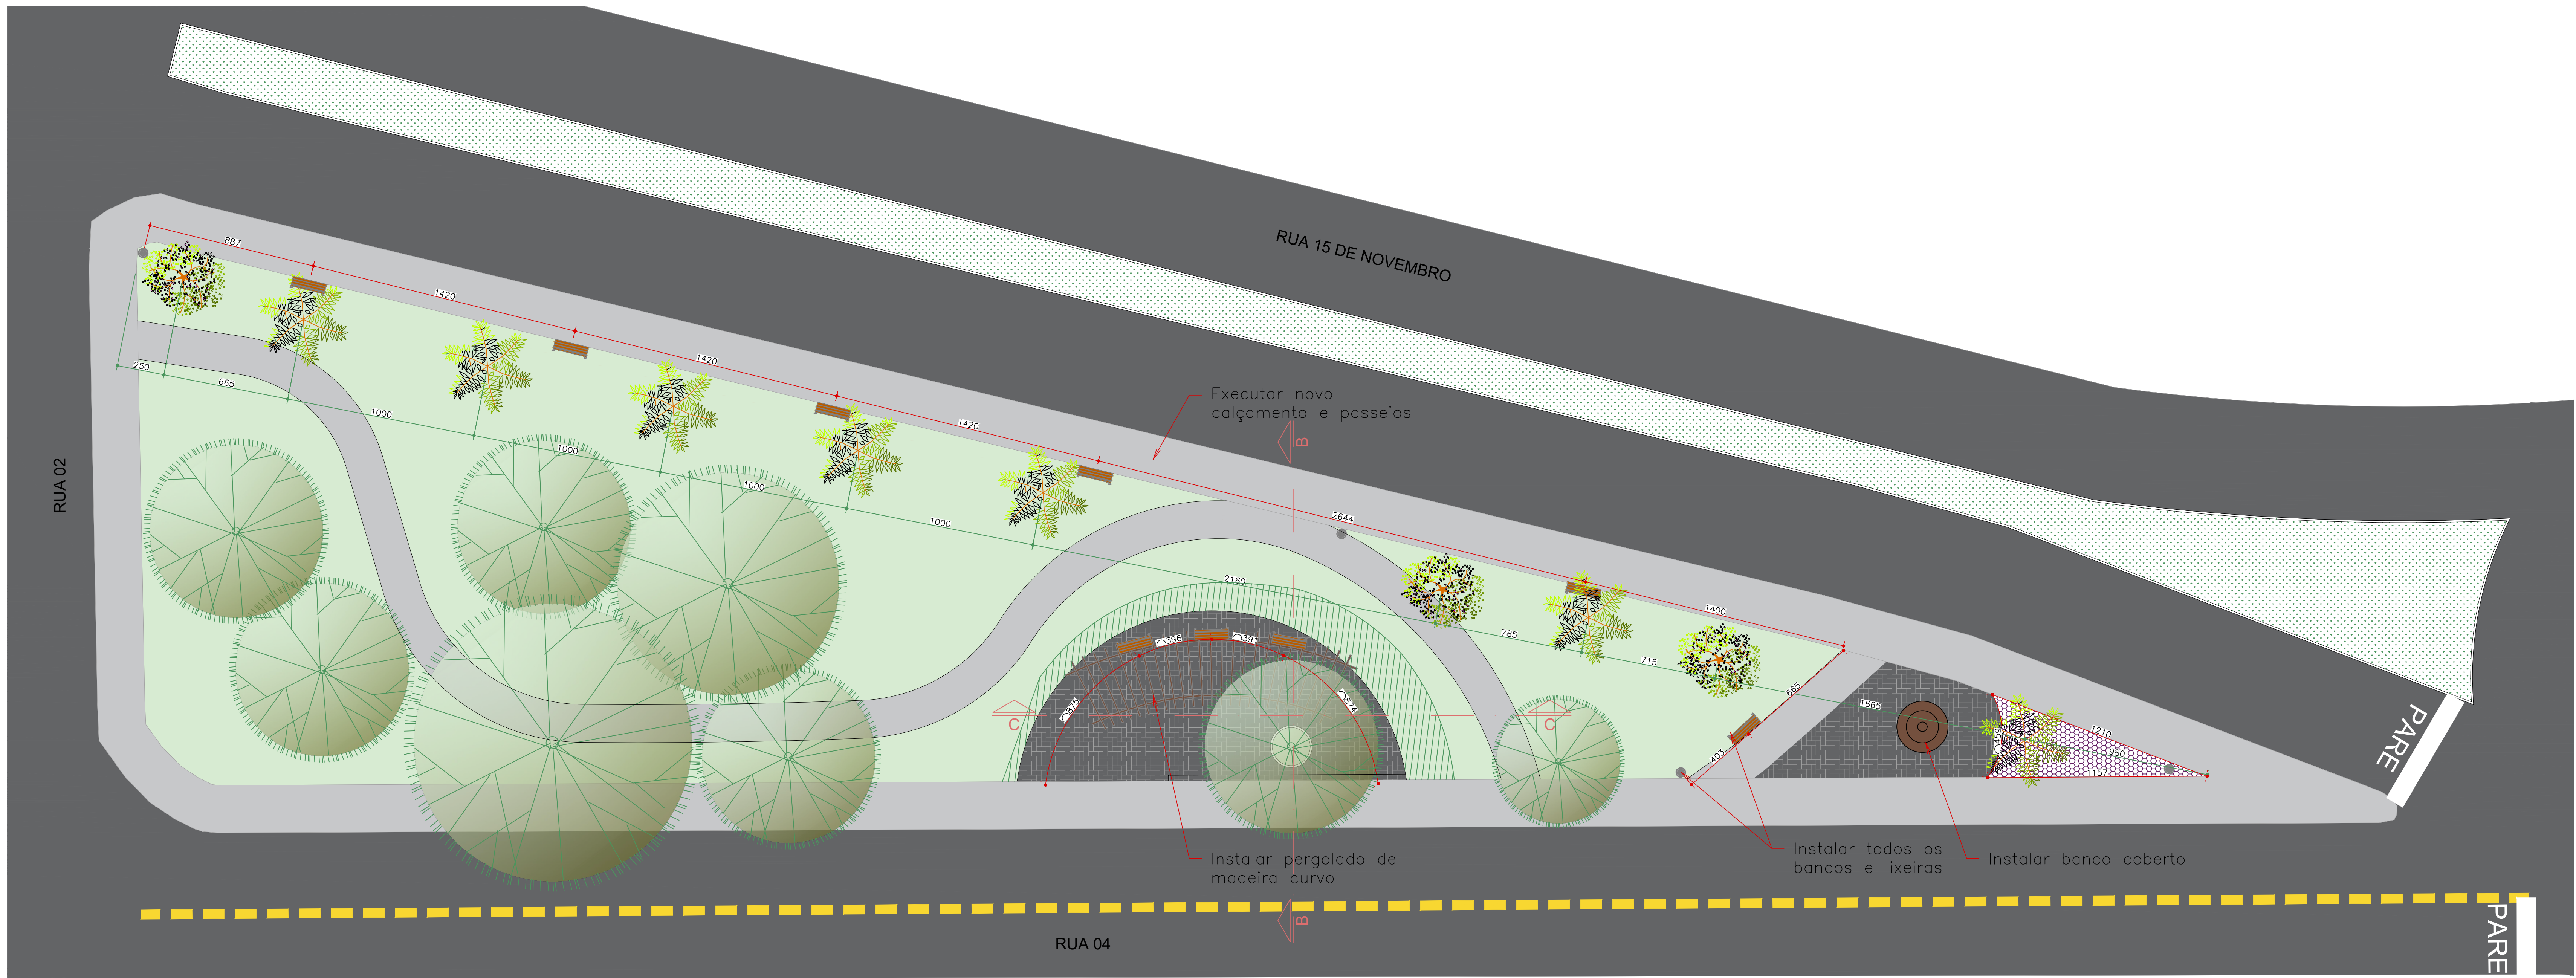

PAISAGISMO E MOBILIÁRIOS - PRAÇA 2
1/150

QUADRO DE MOBILIÁRIO ACADEMIA			
ESPÉCIE	SÍMBOLO	IMAGEM	QTD.
GAMA ESMERALDA			3.862,88m²
ONZE-HORAS			152,43m²
EXISTENTE			
QUARESMEIRA			15
AROEIRA VERMELHA			2
PALMEIRA ARUBA			18
IPÊ BRANCO			4

QUADRO DE MOBILIÁRIO PLAYGROUND			
NOME	SÍMBOLO	IMAGEM	QTD.
BALANÇO NINHO			1
GIRA-GIRA			1
GANGORRA DUPLA			1
BALANÇO VAI E VEM			2
BALANÇO PCD			1
CARROSEL PCD			1
CAVALINHO MOLA			2

LEGENDA PAISAGISMO		
SÍMBOLO	ESPÉCIE	QTD.
	GRAMA	3.862,88m²
	CONCRETO DESEMPENADO	1.922,21m²
	CONCRETO ESTAMPADO	333,47m²
	CONCRETO POLIDO C/PINTURA EPOXI	476,67m²
		152,43m²


QUADRO DE MOBILIÁRIO			
ESPÉCIE	SÍMBOLO	IMAGEM	QTD.
BANCO DE MADEIRA			27
LIXEIRA METÁLICA			12
BANCO COBERTO			1
PERGOLADO CURVO			1
TOLDO DE PROTEÇÃO SOLAR			1

NOTAS

- IMPLANTAÇÃO DE NOVA ROTATÓRIA NO ENTRONCAMENTO VÁRIO, CONTEMPLANDO A INTEGRAÇÃO E PRESERVAÇÃO DOS DOIS POSTES EXISTENTES NO LOCAL.
- READEQUAÇÃO GEOMÉTRICA E EXECUÇÃO DE NOVAS FINALIZAÇÕES DAS ILHAS CANALIZADORAS EM TODOS OS CRUZAMENTOS ADJACENTES, VISANDO A COMPATIBILIZAÇÃO COM O NOVO SISTEMA VÁRIO PROPOSTO.
- EXECUÇÃO DE NOVA SINALIZAÇÃO VÁRIA HORIZONTAL E VERTICAL NOS ENCONTROS VÁRIOS, VISANDO A ORGANIZAÇÃO DO FLUXO DE VEÍCULOS E PEDESTRES, BEM COMO A ADEQUAÇÃO AO NOVO SISTEMA VÁRIO PROPOSTO.
- EXECUÇÃO DE CALÇAMENTOS, PASSEIOS PÚBLICOS E ÁREAS DE CIRCULAÇÃO ACESSÍVEL EM AMBAS AS PRAÇAS, EM CONFORMIDADE COM AS NORMAS VIGENTES DE ACESSIBILIDADE E MOBILIDADE URBANA.
- IMPLANTAÇÃO EM UMA DAS PRAÇAS, DE DOIS MONUMENTOS TEMÁTICOS EM HOMENAGEM AO TEA (TRANSTORNO DO ESPECTRO AUTISTA), BEM COMO EXECUÇÃO DE PLAYGROUND SENSORIAL INCLUSIVO, ADAPTADO AS CONDIÇÕES DE ACESSIBILIDADE UNIVERSAL.
- EXECUÇÃO COMPLETA DO PAISAGISMO DAS ÁREAS CONTEMPLADAS PELO PROJETO, INCLUINDO PLANTIO DE ESPÉCIES ORNAMENTAIS E ARBÓREAS, GARANTINDO A PRESERVAÇÃO INTEGRAL DAS ÁRVORES EXISTENTES NO LOCAL.

APPROVAÇÃO:

REVISÃO	DATA	MODIFICAÇÃO
01		
02		
03		
04		
05		
06		
07		

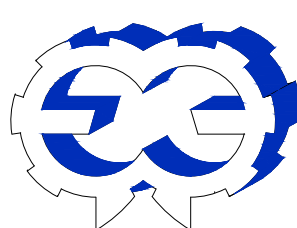

CONSURSAN
Construções, Urbanismo e Saneamento LTDA
consursan96@gmail.com
Fone: (62) 3645-3100

ARQUITETURA

CLIENTE: PREFEITURA MUNICIPAL DE VIANOPOLIS

OBRA: PRAÇA AGOSTINHO (TEA)

ENDEREÇO: RUA 15 DE NOVEMBRO
VIANOPOLIS/GO

REFERENTE: PAVIMENTAÇÃO - PRAÇA 2
PAISAGISMO E MOBILIÁRIOS - PRAÇA 2
QUADROS DE LEGENDAS

ÁREAS: ÁREA PRAÇA 1: 5.118,70m²
ÁREA PRAÇA 2: 2.318,81m²

A.R.T.: *Alina Alves Almeida* Prancha N°

ARG. ALINE ALVES DE ALMEIDA
CAU: A262482-6
PREF. MUNICIPAL DE VIANOPOLIS
CNPJ: 01.299.692/0001-63

Desenho: *PAVIMENTAÇÃO* Revisão: *01* Data: *10/05/2024* ART N° *4/4*

Os direitos autorais deste projeto pertencem aos engenheiros acima citados.
É proibida a sua reprodução, modificação ou alteração conforme LEI 5.988 ART. 25