


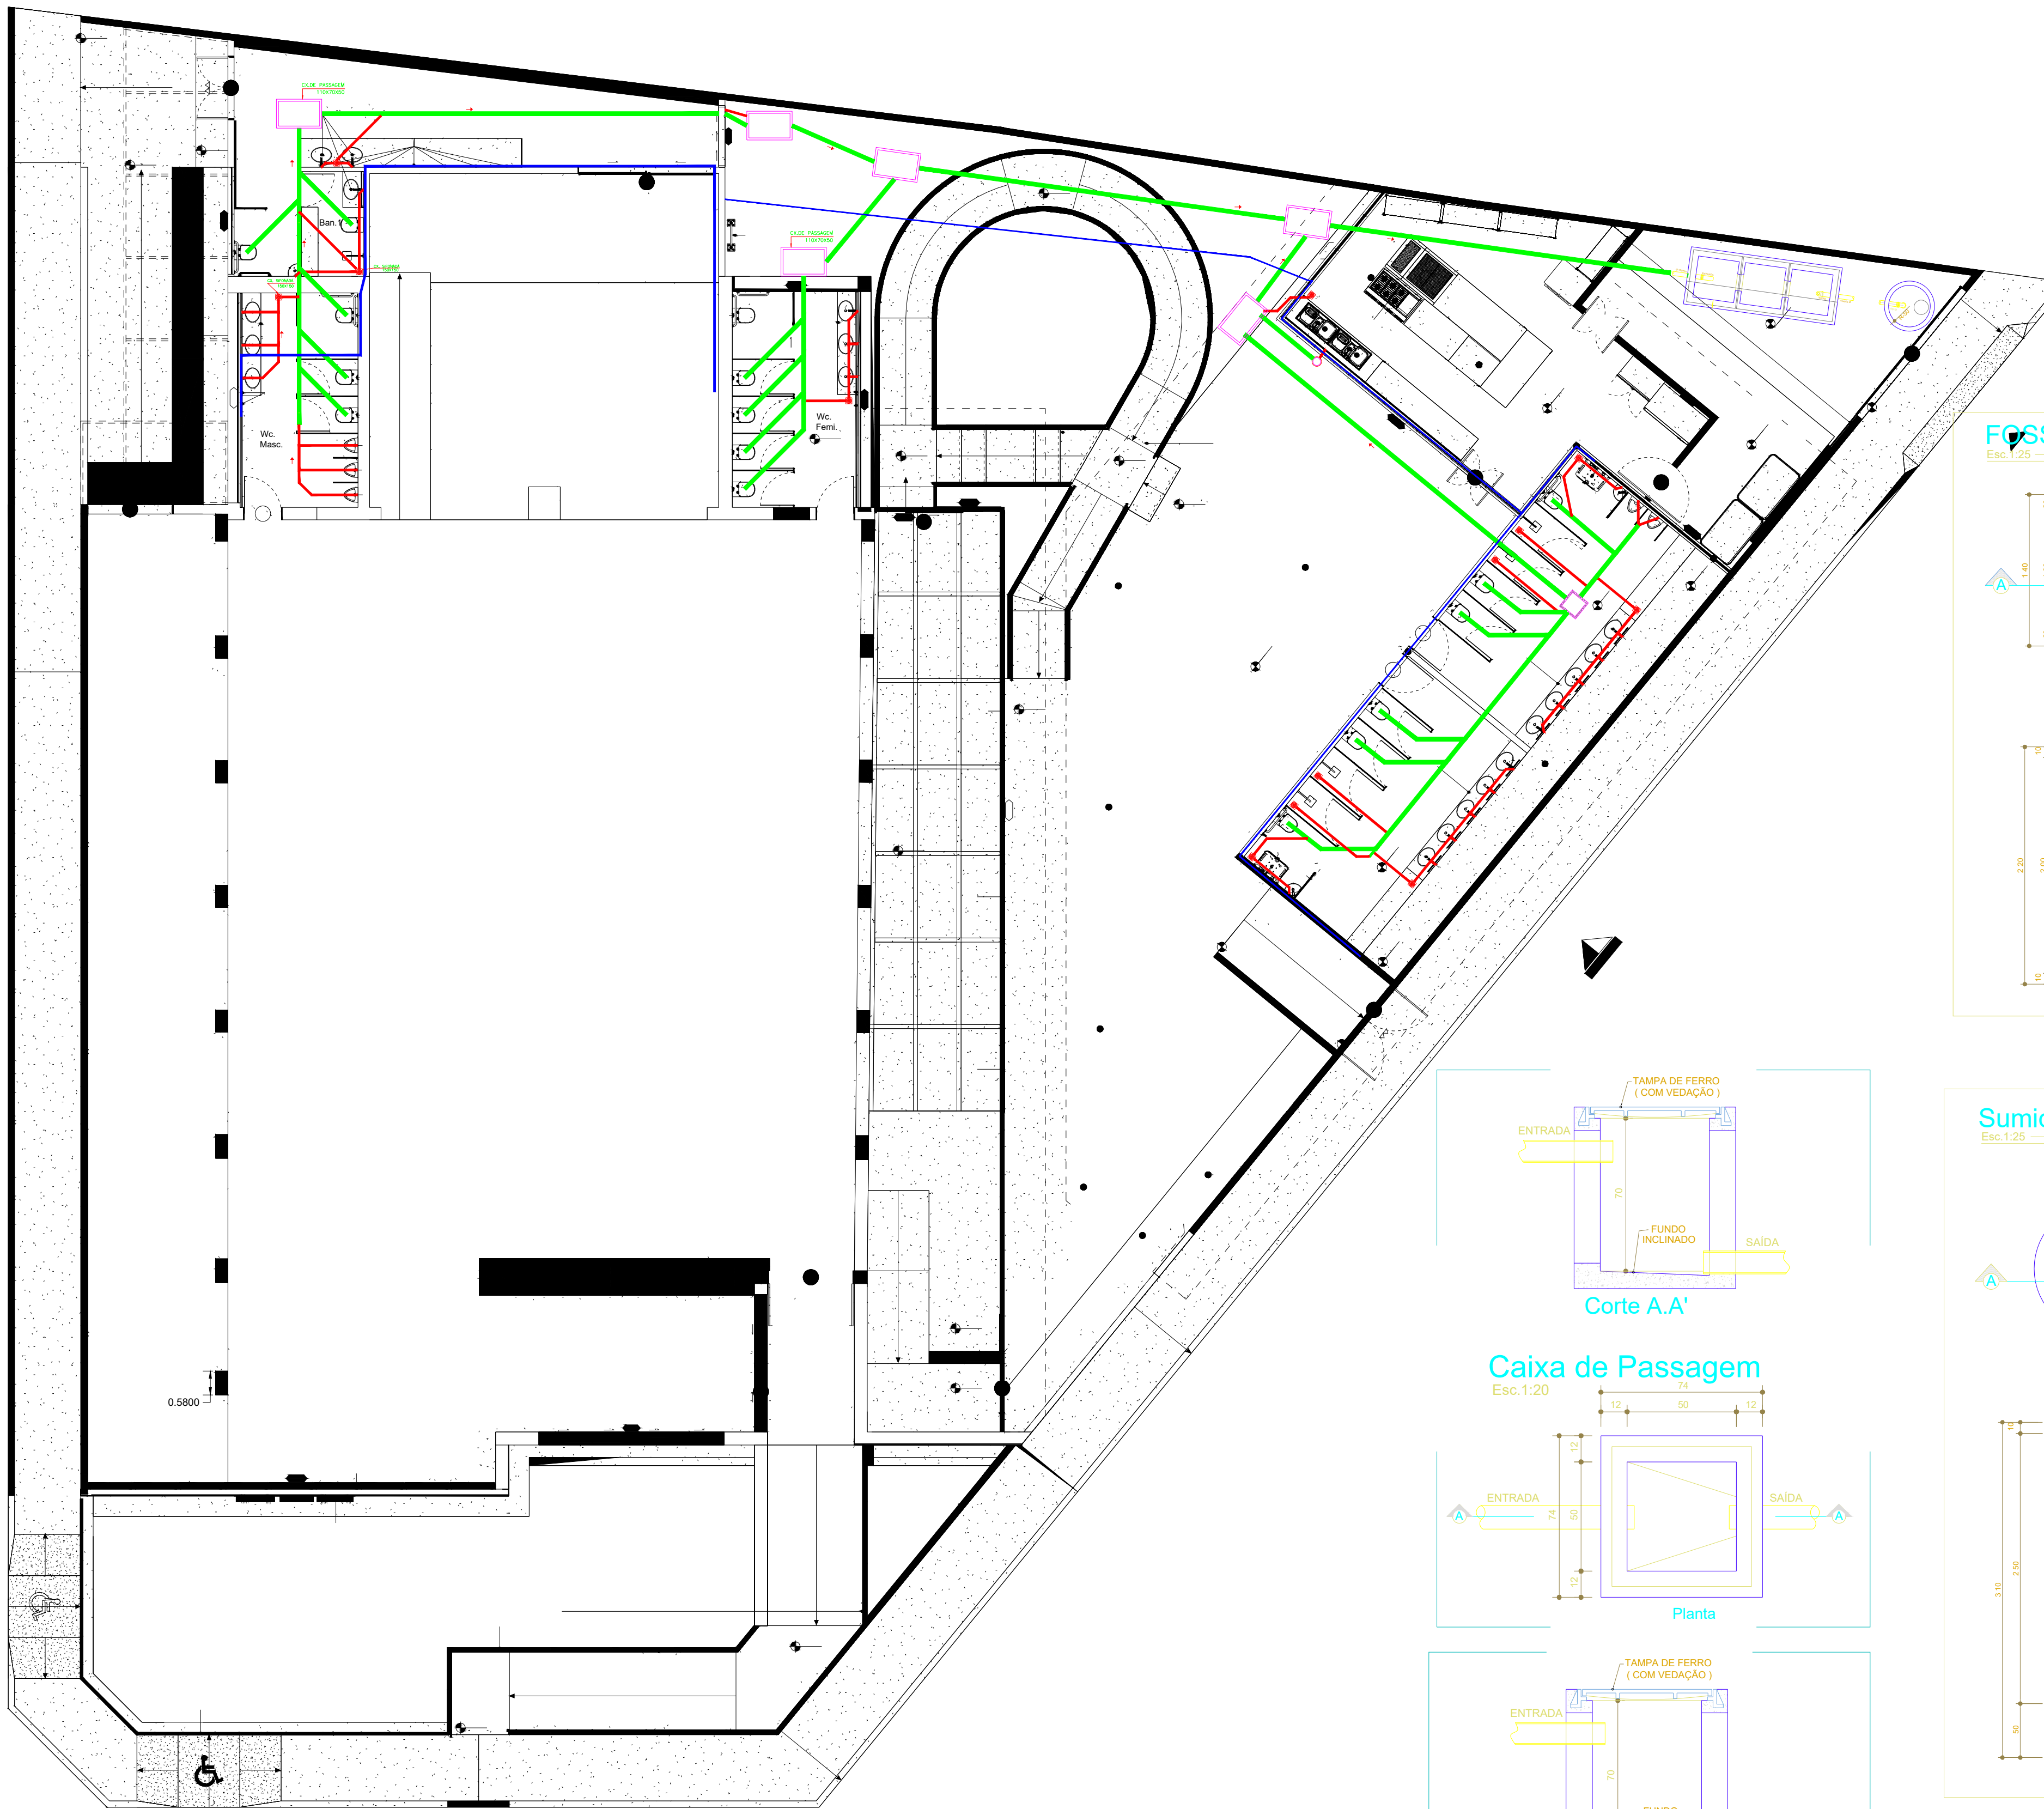

Tubulações de esgoto executadas em PVC rígido série normalforte (especificar).

Conexões deverão permitir inspeção e manutenção (joelhos com inspeção, caixas de passagem).

Inclinação mínima das tubulações horizontais conforme norma (1% a 2%).


Caixa sifonada em todos os ambientes molhados (banheiro, cozinha, área de serviço).

Ramais ventiladores conforme exigências normativas para evitar perda de fecho hidráulico.



Legenda de Água e Esgoto

- CAIXA DE PASSAGEM PARA ESGOTO.
- CAIXA DE GORDURA
- CANO DE VENTILAÇÃO
- TUBO DE QUEDA
- CAIXA SIFONADA PVC Ø 150x150x50mm
- RALO SIFONADO PVC Ø 100x100x50mm
- VASO SANITÁRIO
- LAVATÓRIO
- PIA DE COZINHA
- TUBULAÇÃO DE ESGOTO 100 MM
- TUBULAÇÃO DE ESGOTO 50 MM
- TUBULAÇÃO DE ÁGUA
- CX. DE PASSAGEM 110X70X50
- CAIXA SIFONADA Ø 150X150X50 MM
- CX. GORDURA
- CX. DE PASSAGEM 50X70X50



FOSSA SÉPTICA

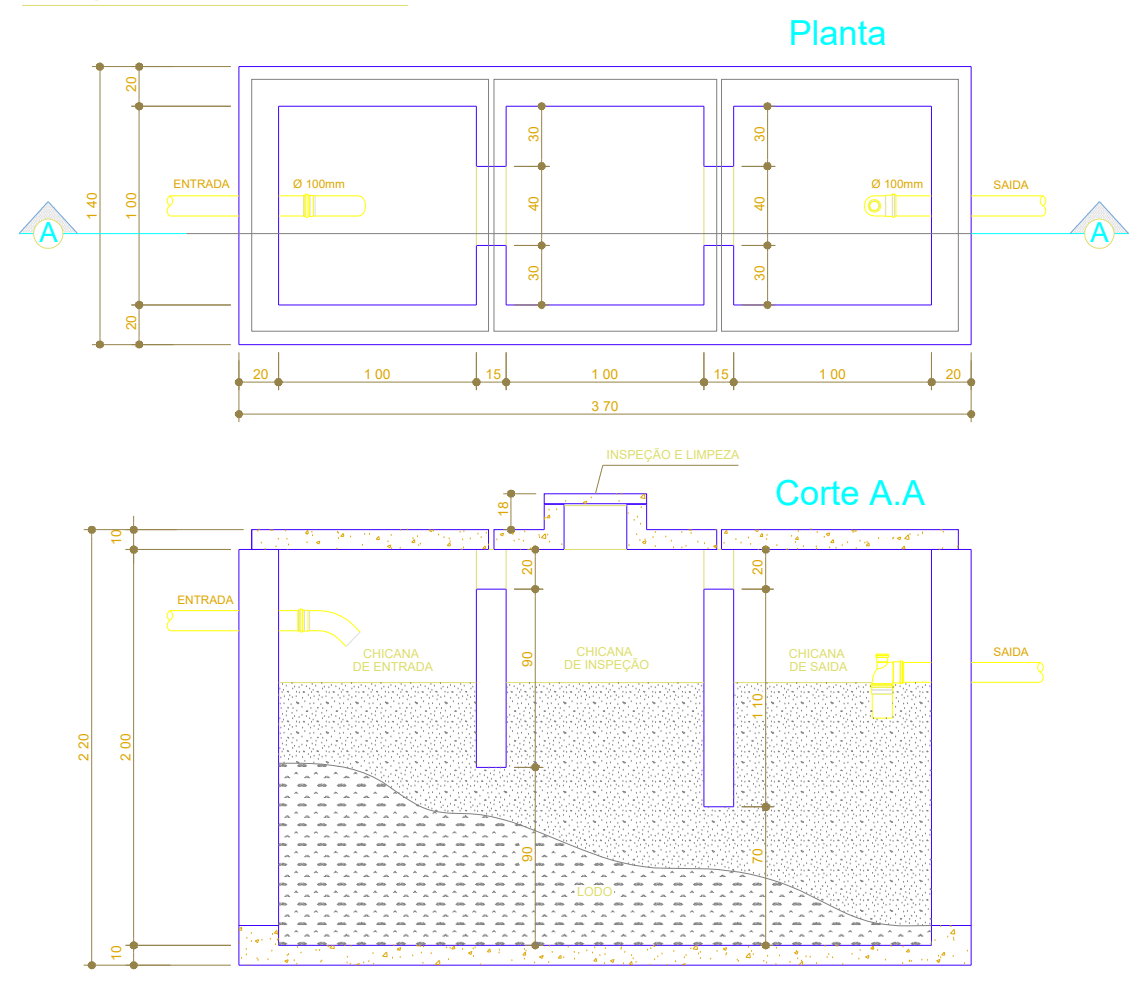


Sumidouro

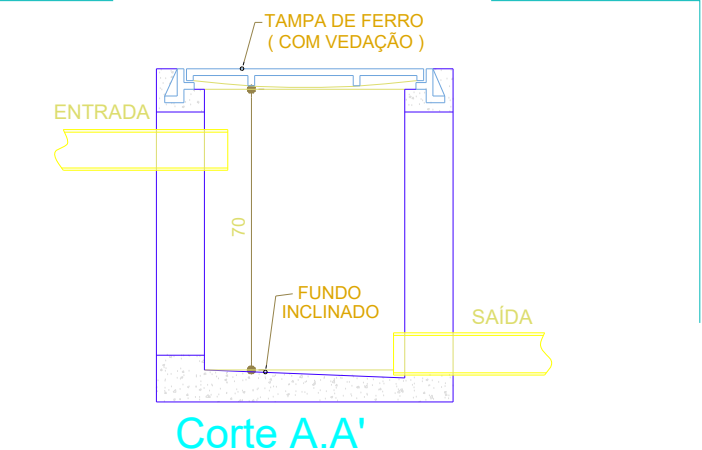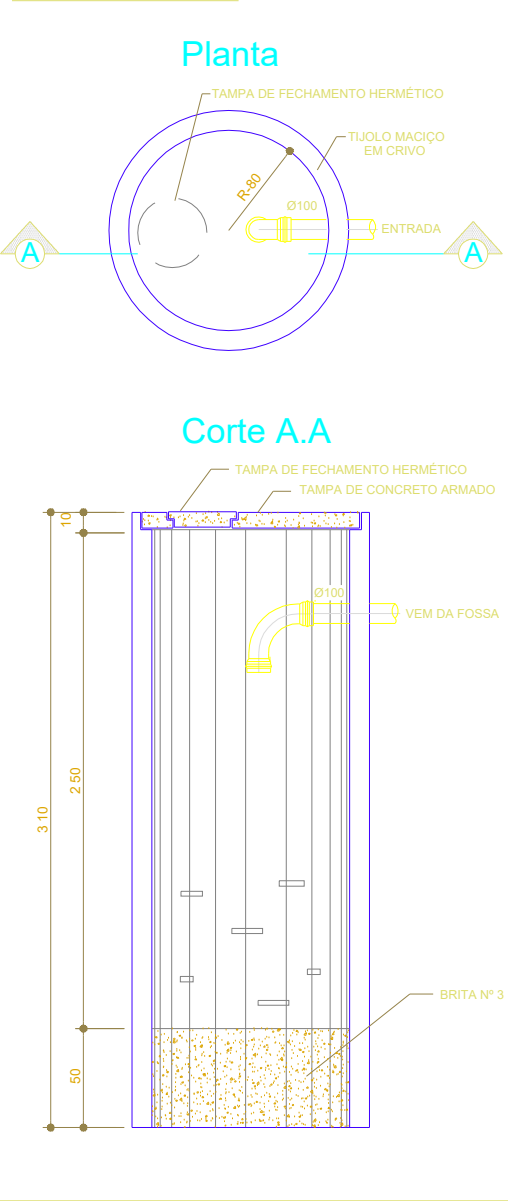

Caixa de Passagem

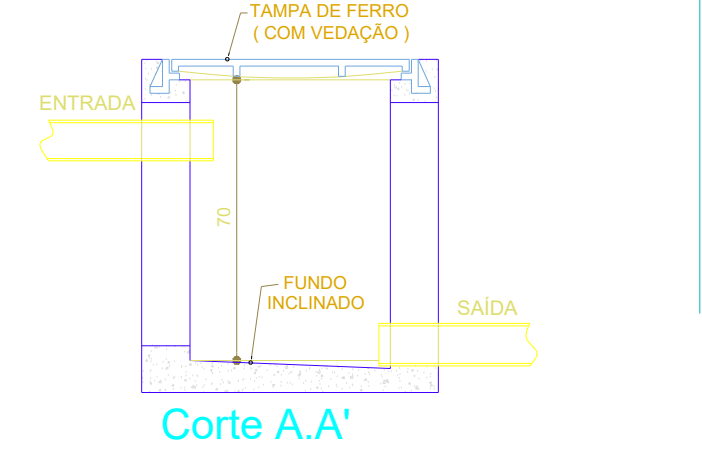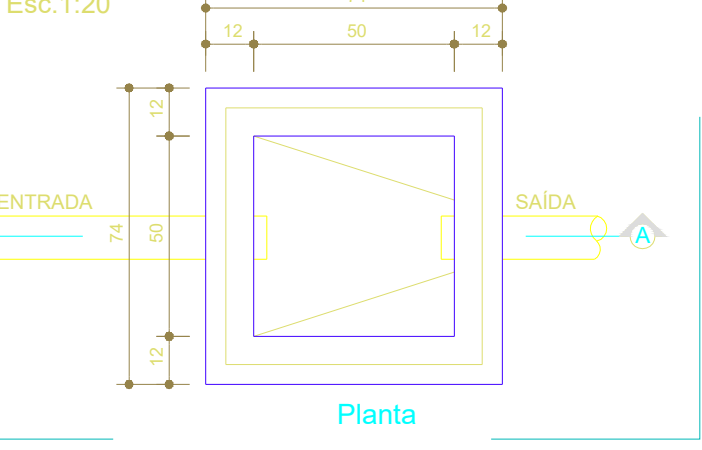

Caixa de Passagem

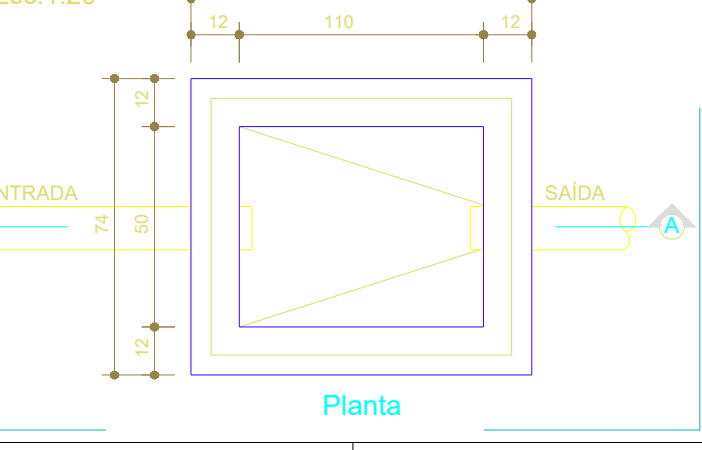

PROJETO HIDROSSANITÁRIO ESGOTO GTC

FOLHA
1/2

DESCRIÇÃO : REFORMA GOIANDIRA TÊNIS CLUBE (GTC)

LOCAL : RUA JOAQUIM NETO, 132, GOIANDIRA - GO, 75740-000

PROPRIETÁRIO (A): PREFEITURA DE GOIANDIRA
CNPJ : 01.303.221/0001-00

INSC. CAD. : XXX

ESCALA : INDICADAS

DATA : AGO/2025

DECLARO QUE A APROVAÇÃO DO PROJETO NÃO IMPLICA NO RECONHECIMENTO, POR PARTE DA PREFEITURA, DO DIREITO DE PROPRIEDADE DO TERRENO.

PREFEITURA DE GOIANDIRA - GOIÁS
CNPJ : 01.303.221/0001-00

AUTOR DO PROJETO E RESPONSÁVEL TÉCNICO
RONALDO DOS SANTOS ALVES JUNIOR
ENGENHEIRO CIVIL
CREA - 10203429180-GO

CARIMBOS DA PREFEITURA