


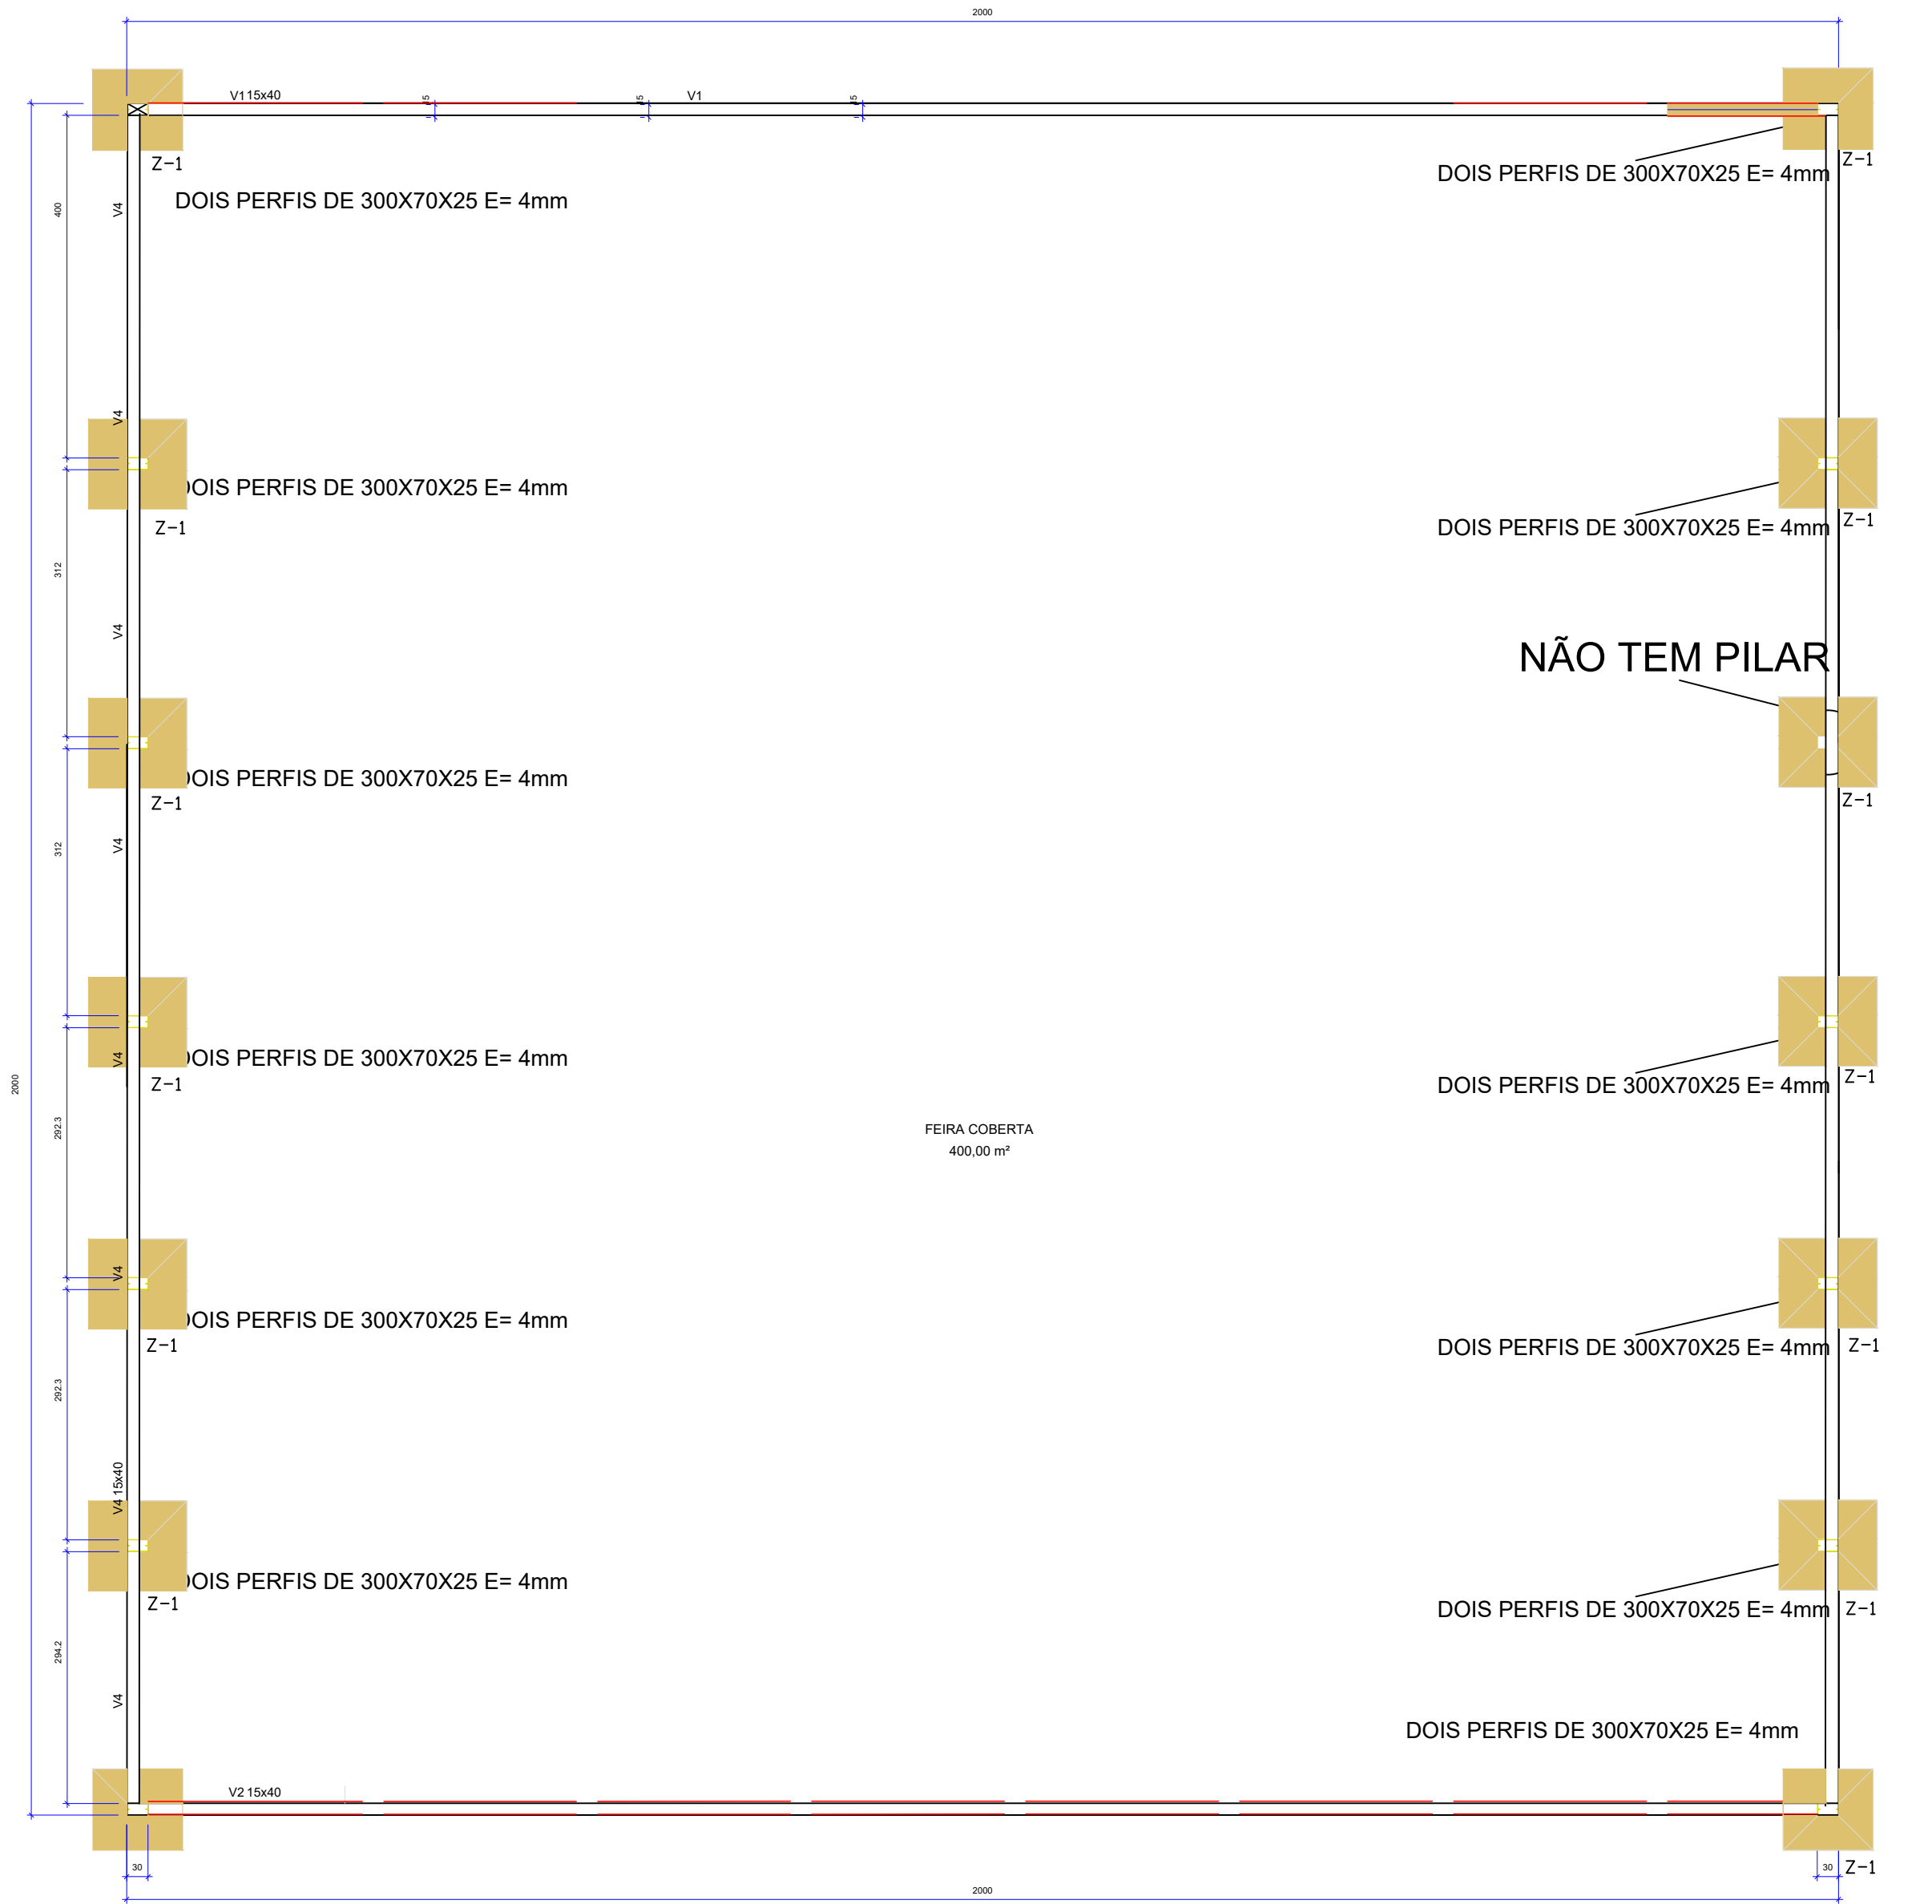

FORMA DO PAVIMENTO VIGA BALDRAME (NÍVEL 0)
Escala 1:50




Vigas			
Nome	Seção (cm)	Elevação (cm)	Nível (cm)
V1	15x40	0	0
V2	15x40	0	0
V3	15x40	0	0
V4	15x40	0	0

Características dos materiais		
Ka (kgf/cm²)	Eca (kgf/cm²)	
250	241500	
Dimensão máxima do agregado = 19 mm		

Pilares			
Nome	Seção (cm)	Elevação (cm)	Nível (cm)
P1	15x25	0	0
P2	15x25	0	0
P3	15x25	0	0
P4	15x25	0	0
P5	15x25	0	0
P6	15x25	0	0
P7	15x25	0	0
P8	15x25	0	0
P9	15x25	0	0
P10	15x25	0	0
P11	15x25	0	0
P12	15x25	0	0
P13	15x25	0	0
P14	15x25	0	0
P15	15x25	0	0
P16	15x25	0	0
P17	15x25	0	0
P18	15x25	0	0
P19	15x25	0	0
P20	15x25	0	0
P21	15x25	0	0
P22	15x25	0	0
P23	15x25	0	0
P24	15x25	0	0
P25	15x25	0	0
P26	15x25	0	0
P27	15x25	0	0
P28	15x25	0	0
P29	15x25	0	0
P30	15x25	0	0
P31	15x25	0	0
P32	15x25	0	0

Legenda dos pilares	
	Pilar que morre
	Pilar que passa

Legenda das vigas e paredes	
	Viga

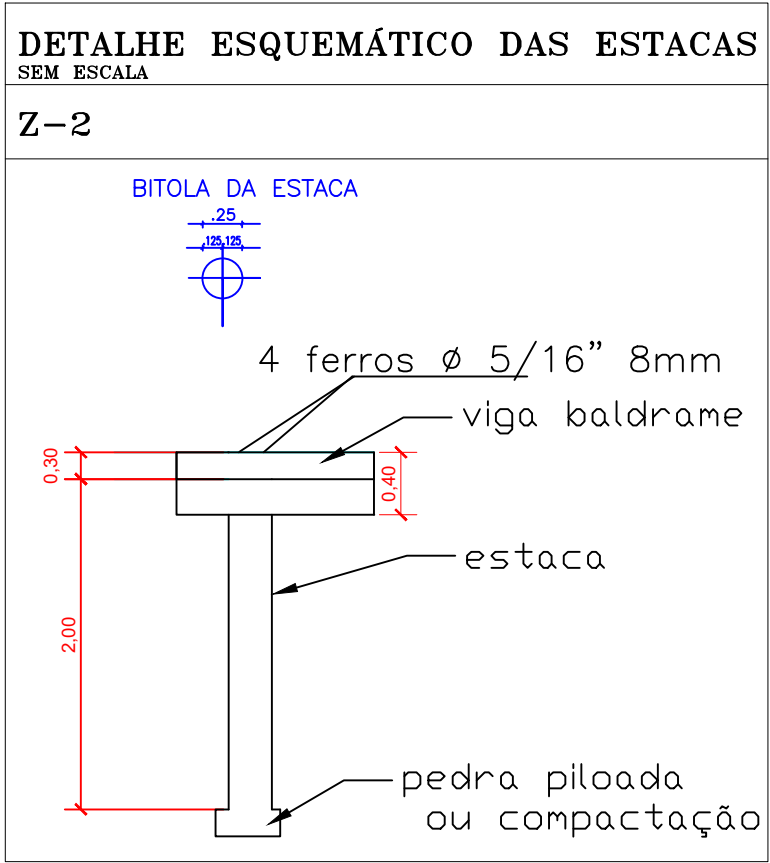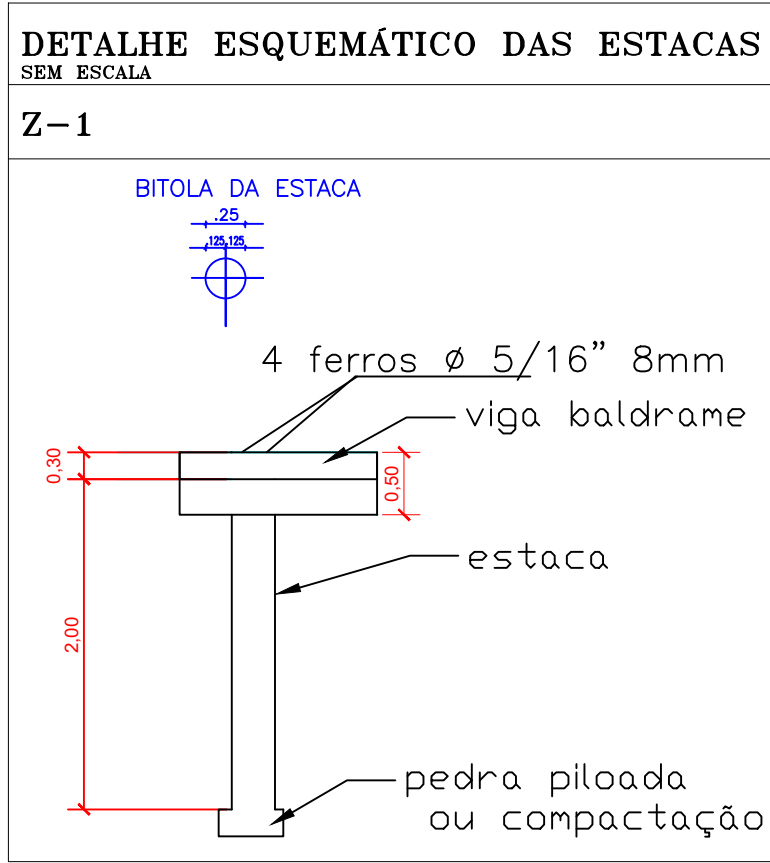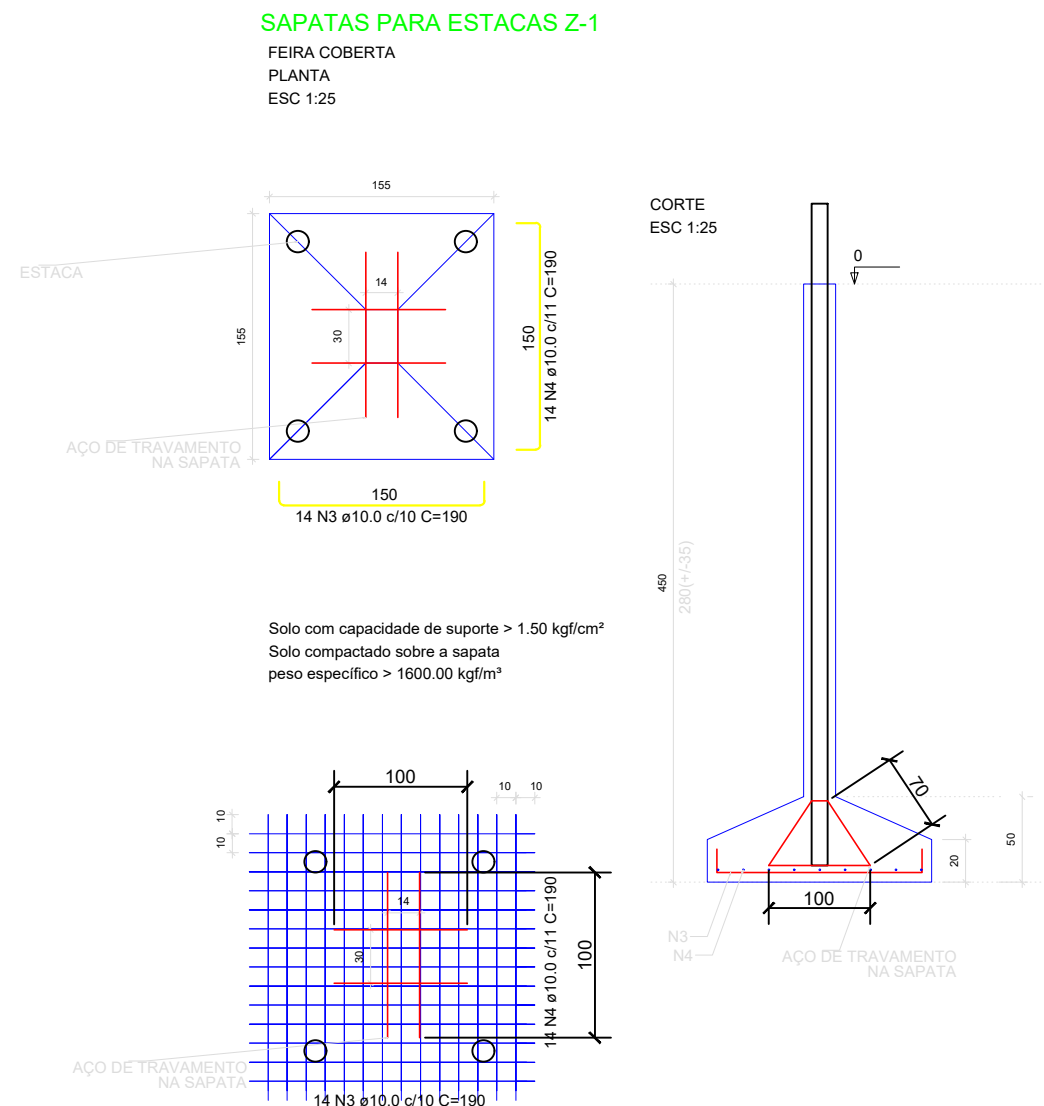

CARIMBOS:	
PROJETO ESTRUTURAL	
Endereço da obra: Avenida Deputado José de Assis, Quadra 29, Lote 272 s/n, Setor Centro, Diorama Goiás.	
Coordenadas: Latitude: 16°14'10.3"W Longitude: 51°15'30.8"W	
Proprietário:	DATA: JUNHO DE 2025
MUNICIPIO DE DIORAMA GOIÁS CNPJ: 01.335.363/0001-40	
Autor do projeto e Responsável Técnico:	ESCALAS 1:100
Pranchas: 01/01	
ÁREAS: Terreno: 400,00m² Edificação: 341,40m² Total: 341,40m²	Conteúdo: VIGAS BALDRAME VIGAS SUPERIORES VIGAS DE RESPALDO VIGAS INTERMEDIÁRIAS DETALHES CONVENÇÕES
UELIGTON BARBOSA DE SOUZA Engº Civil - CREA 1019211377 D- GO FONE: (64) 999992811 Email: ugbengenhariaart@gmail.com INSTAGRAM: @ugbengenhaira COMO VOCÊ SONHOU!	