




MUNICÍPIO DE ALOANDIA

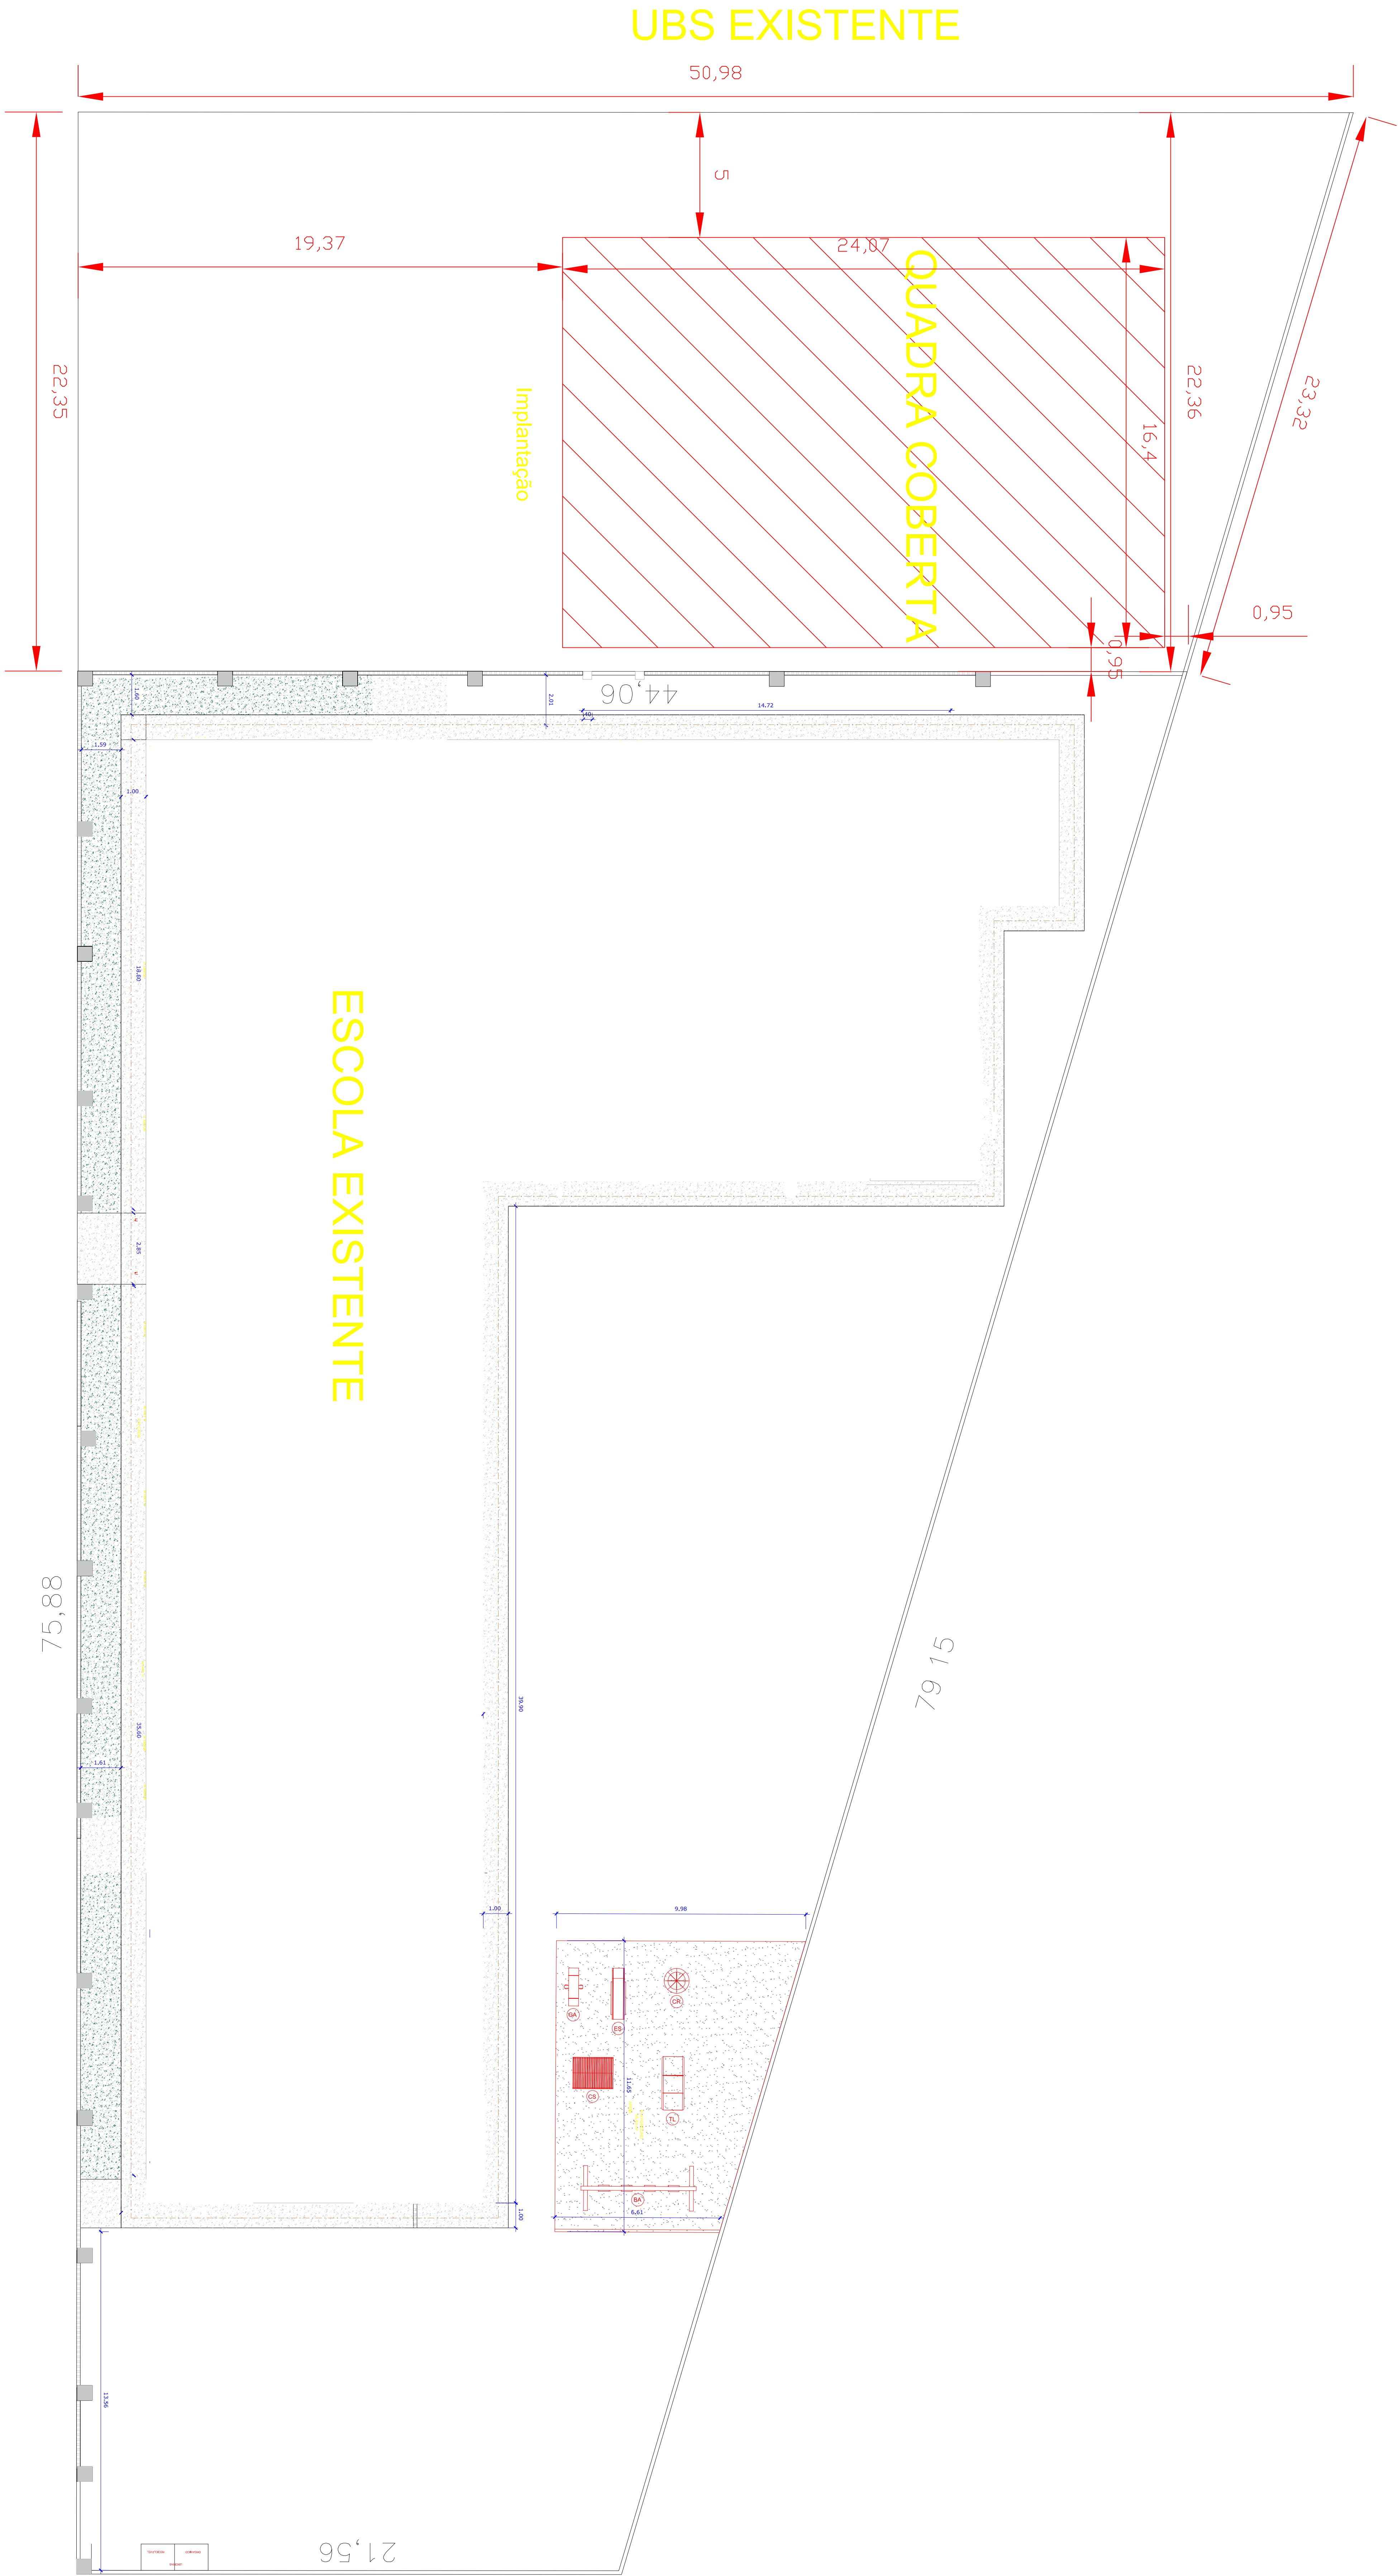

CONSTRUÇÃO QUADRA COBERTA DA ESCOLA MUNICIPAL DE ENSINO INFANTIL DE ALOANDIA

PROPOSTA Nº: 01/2023 - MUNICÍPIO DE ALOANDIA - SECRETARIA MUNICIPAL DE EDUCAÇÃO

PROFESSOR: RUA ANTONIO CALIXTO DA SILVA FILHO, 100 - CENTRO, ALOANDIA

MUNICÍPIO - UF: ALOANDIA - GOIÁS

PROPOSTA Nº: 01/2023

ASSINATURA DO PROJETISTA: LUCIANO DE CASTRO FREIRE - ENGENHEIRO CIVIL - CREA 20720

APROVAÇÃO: CREA

DATA

ORÇAMENTO

QUADRA COBERTA - PADRÃO

PROJETO DE IMPLANTAÇÃO DA QUADRA COBERTA

ÁREA TOTAL DA QUADRA: 394,13 m²

IMP

PROJETO: 01/01