

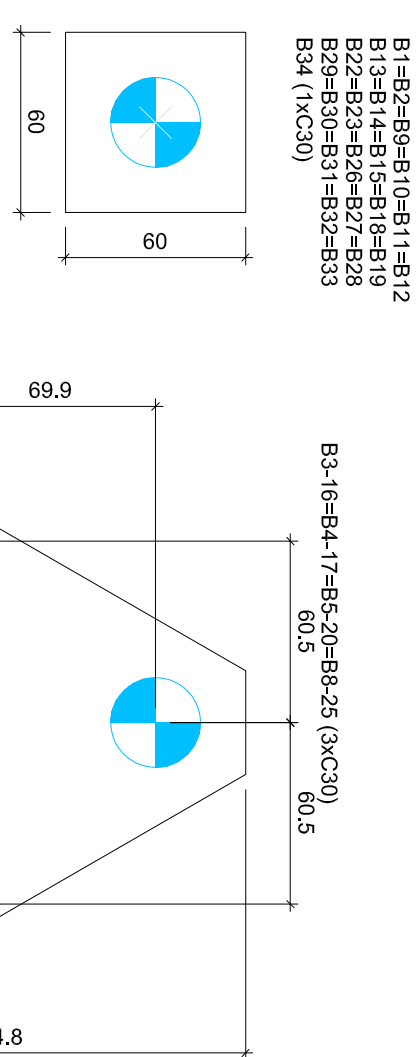


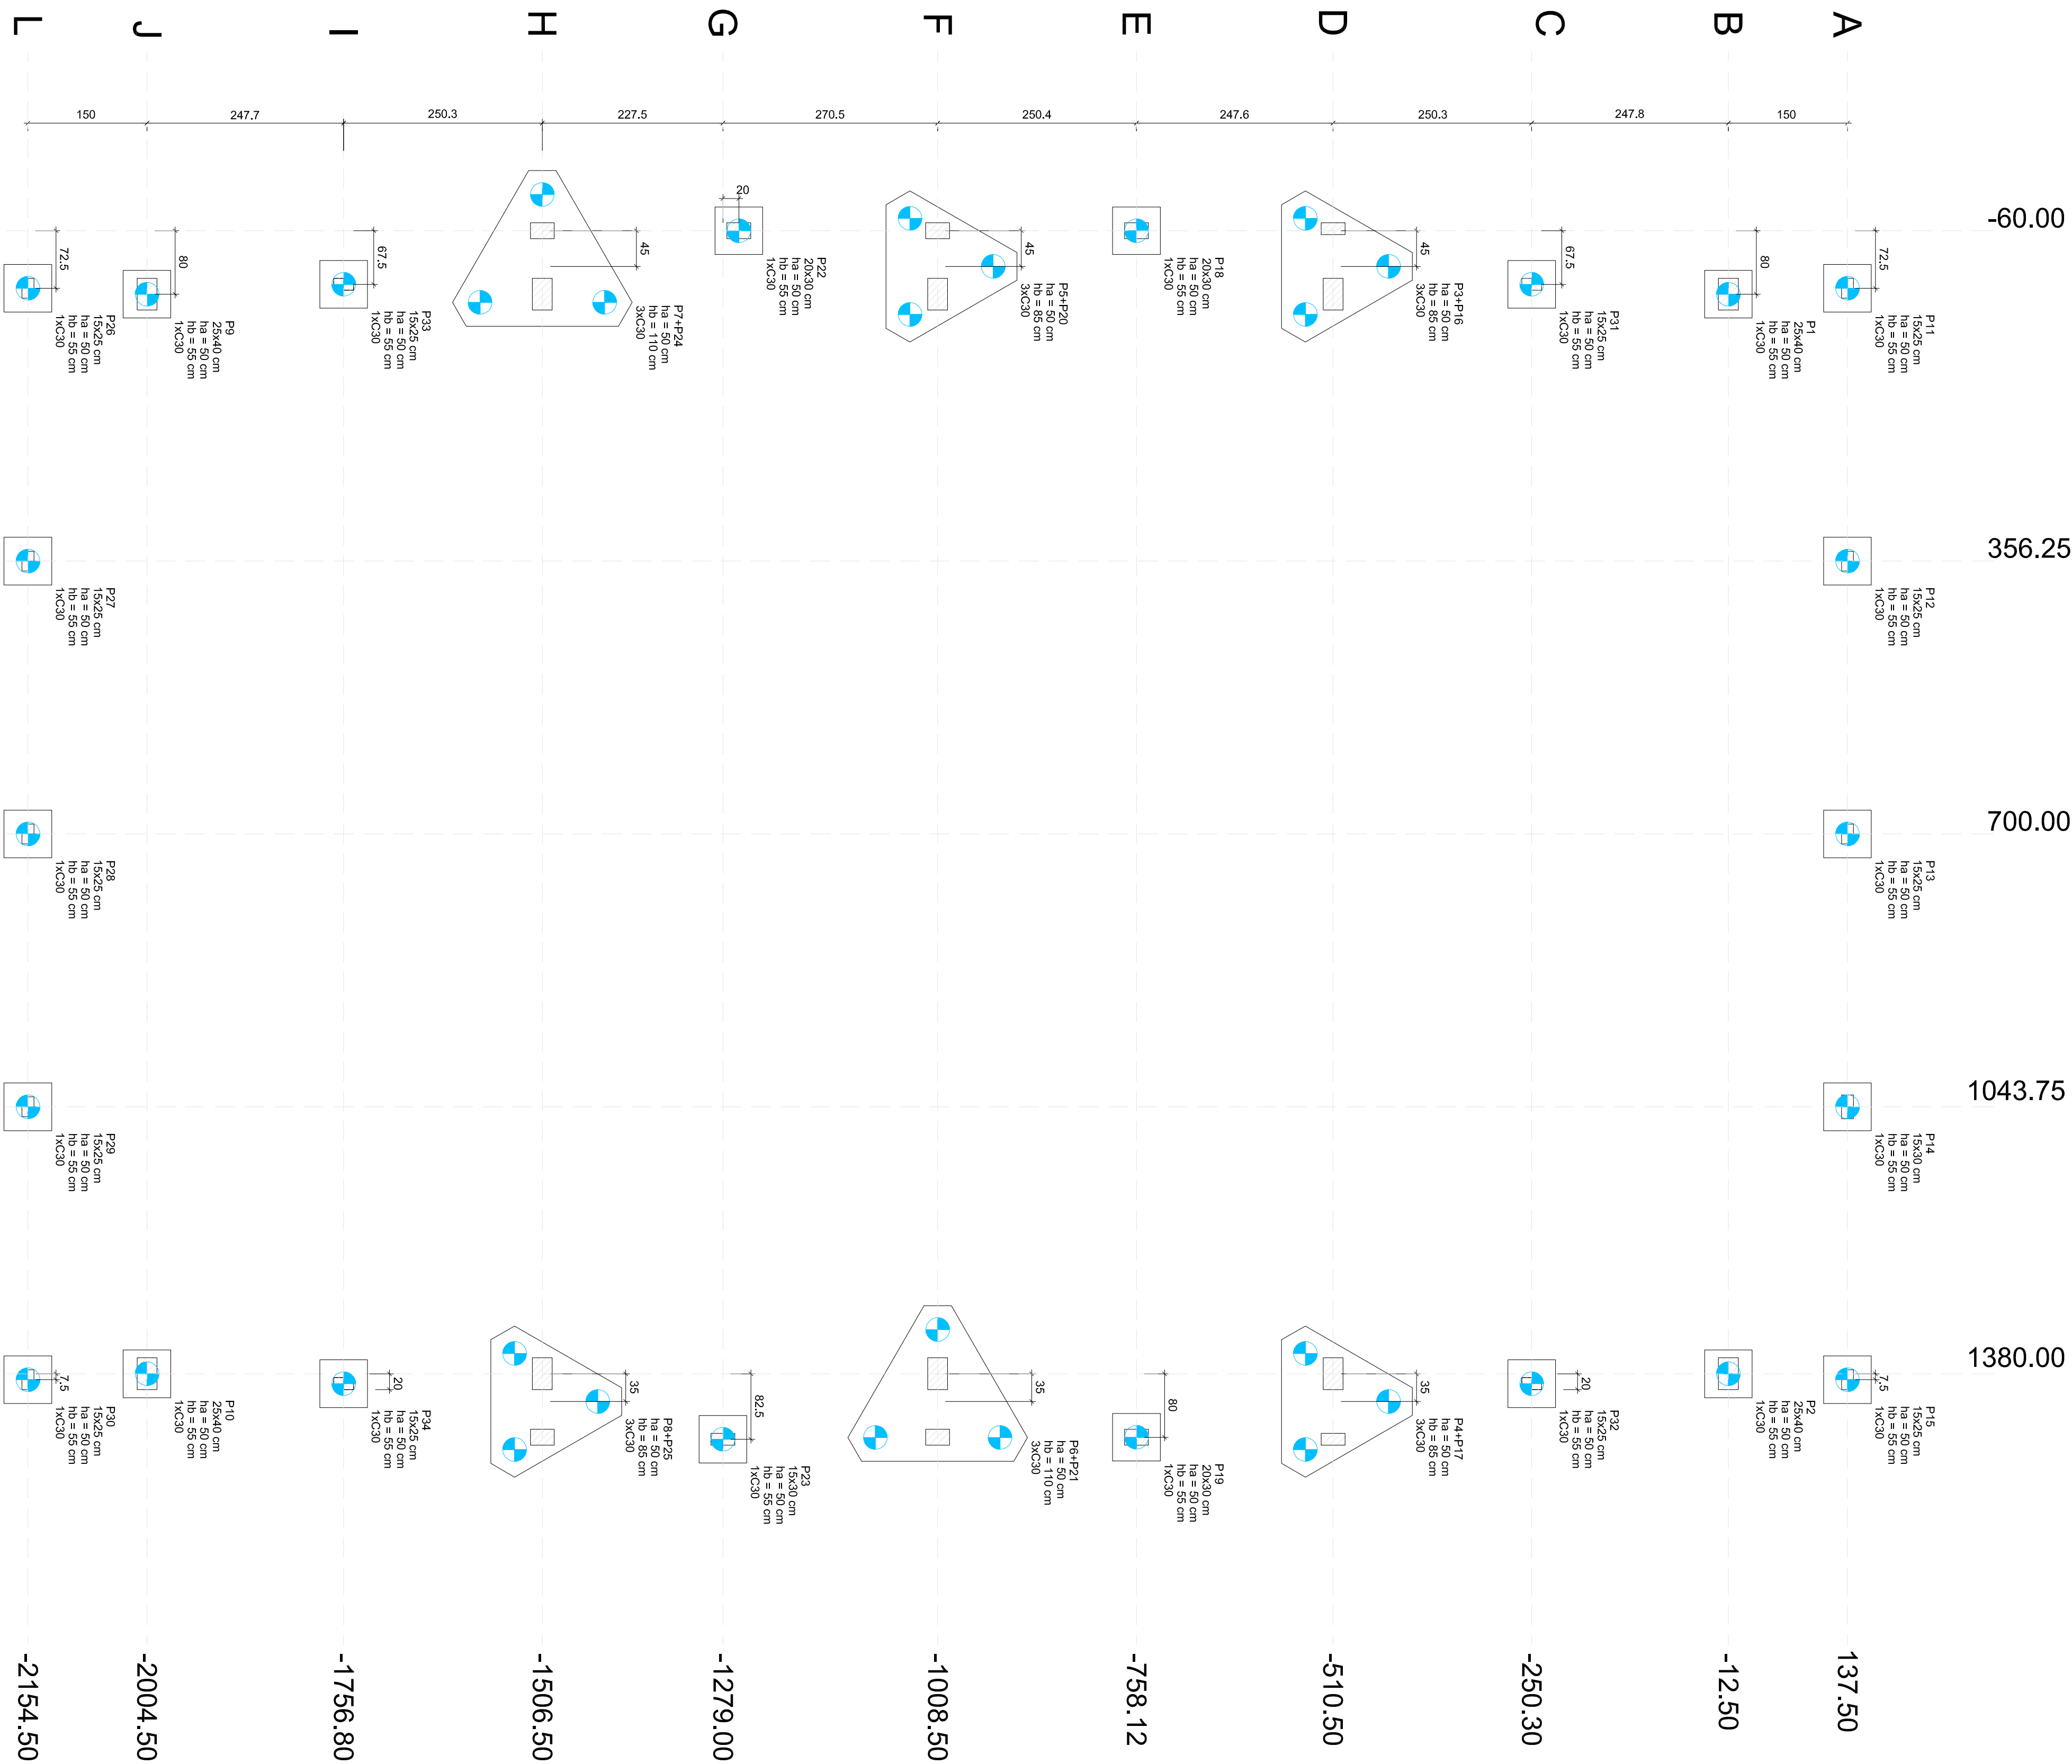


Coordenadas		Localidade no eixo X	
(m)	Nome	(m)	Nome

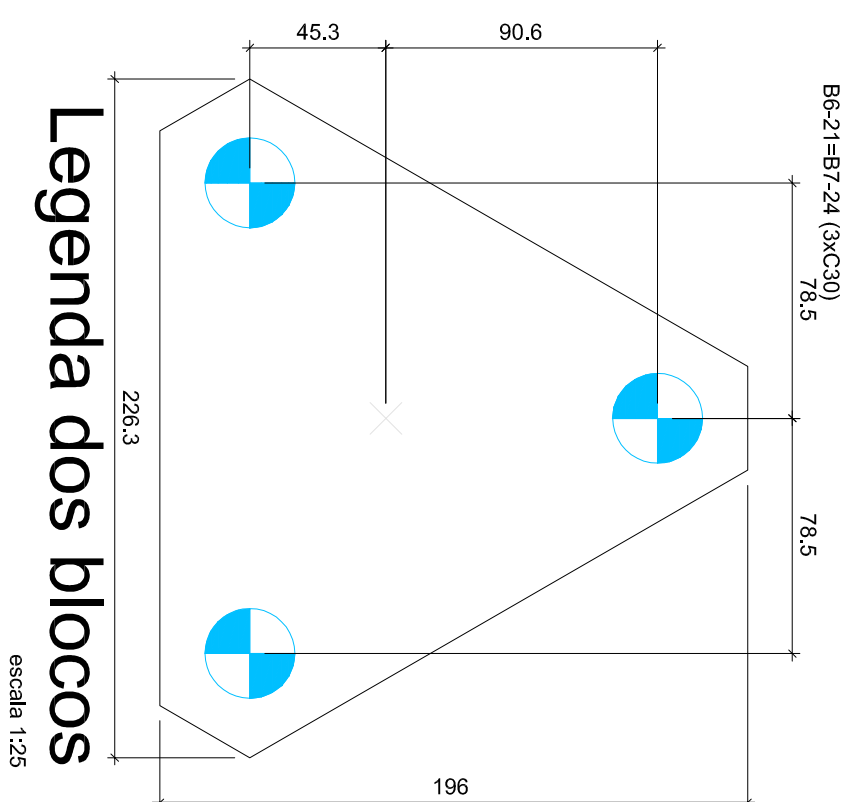

Nome	Seção	X (cm)	Y (cm)	Carga Máx. (kgf)	Plano		M _y Máximo (kgf.m)	F _x Máximo (kgf)		F _y Máximo (kgf)		Lado B		Lado H		h ₀ / h ₁	n ₀	Especia	Baço	
					Positivo	Negativo		Positivo	Negativo	Positivo	Negativo	Positivo	Negativo	(cm)	(cm)					(cm)

Os valores indicados nesta tabela são os valores máximos obtidos pela envoltória das ações as combinações calculadas para as fundações. Para valores complementares, deve-se consultar o relatório de maiores esforços pela envoltória das ações as combinações calculadas para cada fundação.

Os esforços indicados nesta tabela são os valores máximos obtidos para todas as combinações definidas para as fundações. Para análises complementares, deve-se consultar o relatório de esforços, que apresenta os valores calculados para cada combinação.

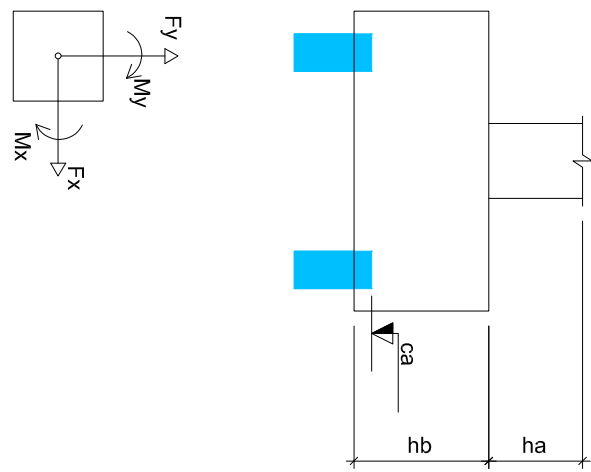

Estacas		
Simbologia	Nome	Quantidade
	C30 30,00	40





ALÓNDRIA GOVERNO DO MUNICÍPIO
ALÓNDRIA - 2023

CONSTRUÇÃO DE QUADRA COBERTA

BLOCO PADRÃO

QUADRA COBERTA EM ARCO MOD-1 PADRÃO SEDUC

ENFERMEIRO _____

RUA: ANTONIO CALIXTO DA SILVA FILHO, QUADRA "A",
Loteamento Augustinho Ivo da Silva, Alôndria-GO

APROVADO _____

ÁREA DO TERRENO _____	ÁREA PRIVADA _____	ÁREA EXISTENTE _____	ÁREA DE COBERTURA 394,73M ²
			ÁREA A CONSTRUIR 337,24M ²

TIPO DE PROJETO		Planta de Isolação – QUADRA MOD 1	
ASSUNTO			
DATA	ESCALA	REVISÃO	ART.
AGOSTO/2025	INDICADA	000	102025024393
REV.	DATA	DESCRIÇÃO	VISTO
1/111			
FOLHA			