


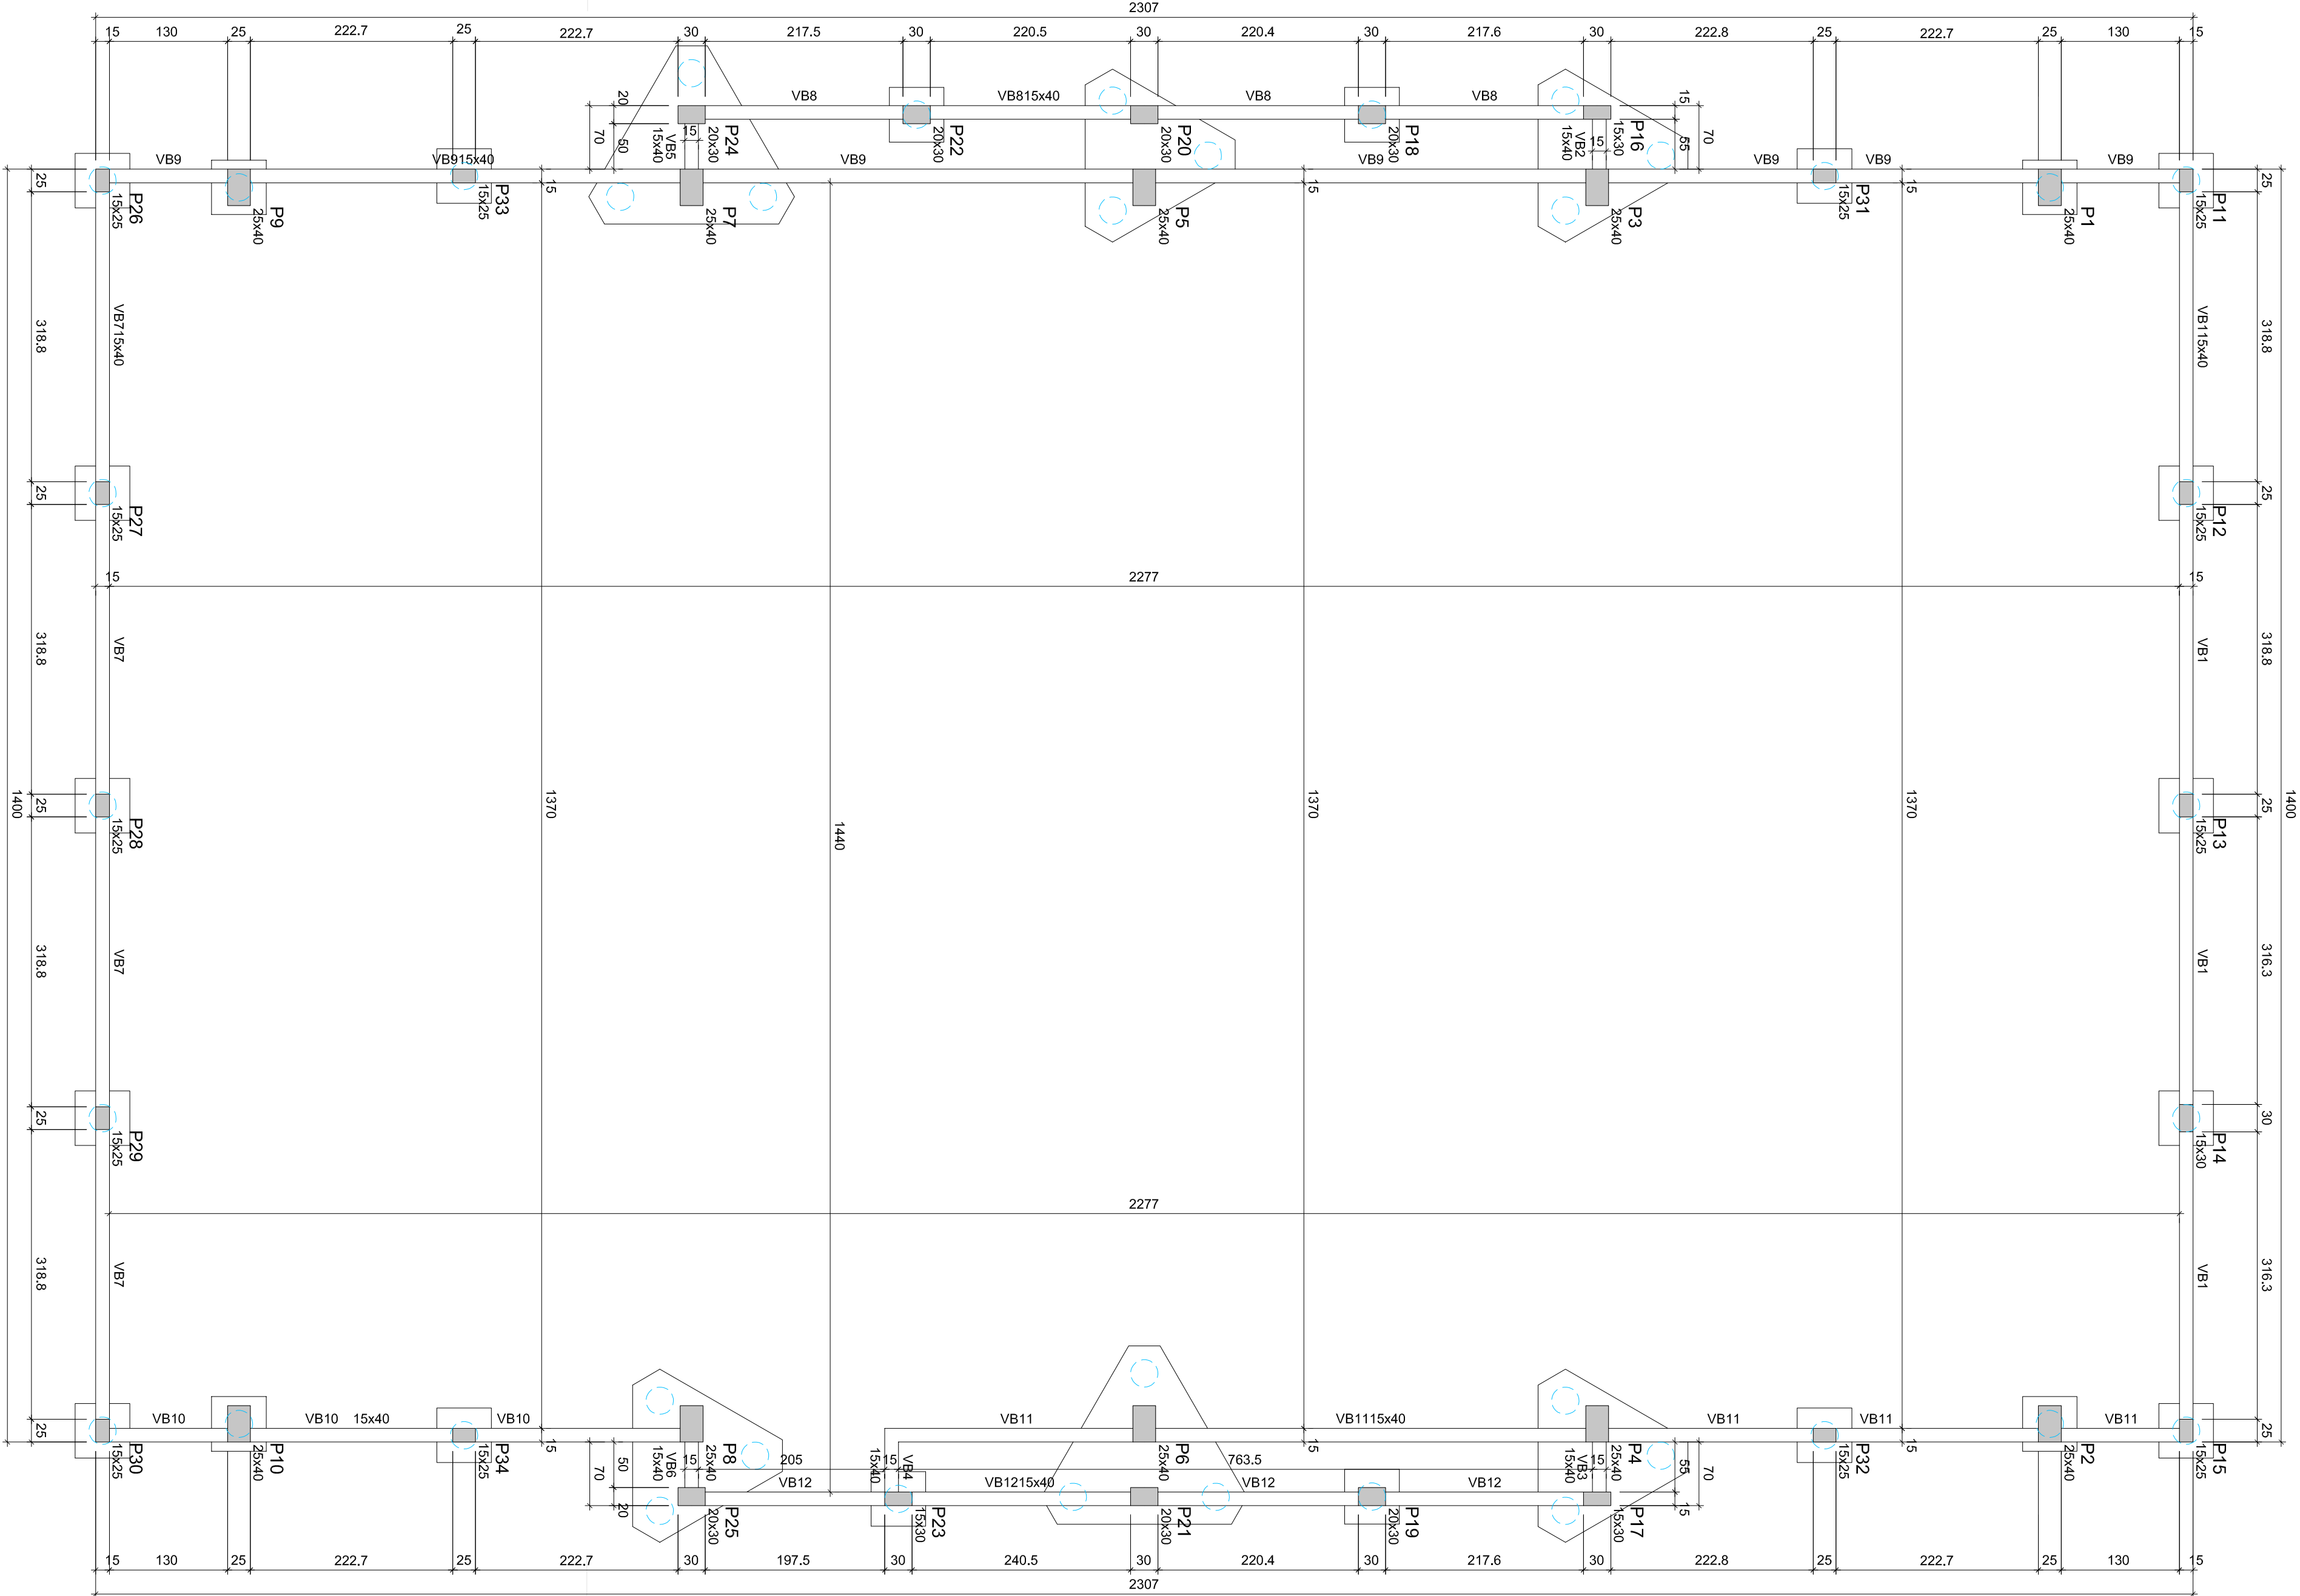

Forma do pavimento BALDRAME (Nível 0)

escala: 1:50

Vigas			
Nome	Seção	Entrego	Nível
VB1	15x40	0	0
VB2	15x40	0	0
VB3	15x40	0	0
VB4	15x40	0	0
VB5	15x40	0	0
VB6	15x40	0	0
VB7	15x40	0	0
VB8	15x40	0	0
VB9	15x40	0	0
VB10	15x40	0	0
VB11	15x40	0	0
VB12	15x40	0	0


Características dos materiais			
fcK	Ecs		
(kgf/cm²)	(kgf/cm²)		
250	241500		

Dimensão máxima do agregado = 19 mm

Placas			
Nome	Seção	Entrego	Nível

Legenda das vigas e paredes	
	Pilar que passa
	Viga


DETALHE DAS ESTACAS
DOS BLOCOS P11, P12, P13, P14, P15, P18, P19,
P22, P23, P26, P27, P28, P29 e P30 (x14)

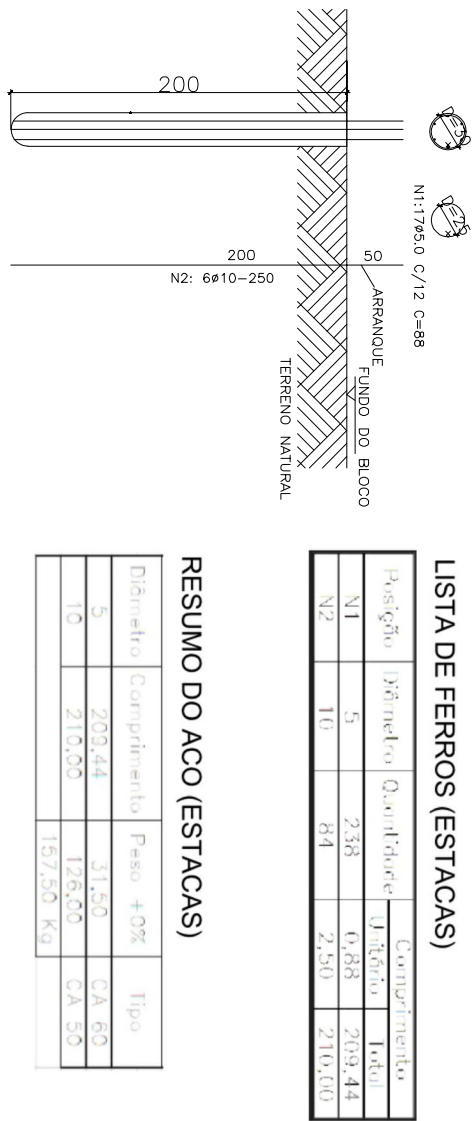

LISTA DE FERROS (ESTACAS)			

RESUMO DO AÇO (ESTACAS)			


DETALHE DAS ESTACAS
DOS BLOCOS P1, P2, P9 E P10 (x4)

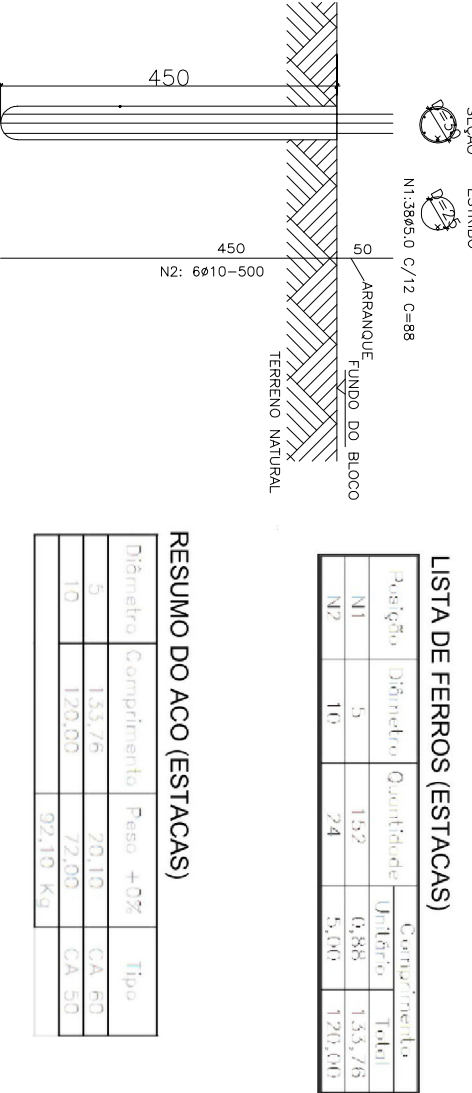

LISTA DE FERROS (ESTACAS)			

RESUMO DO AÇO (ESTACAS)			

DETALHE DAS ESTACAS
DOS BLOCOS P3+P16, P4+P17,
P6+P20, P6+P21, P7+P24, P8+P25 (x22)

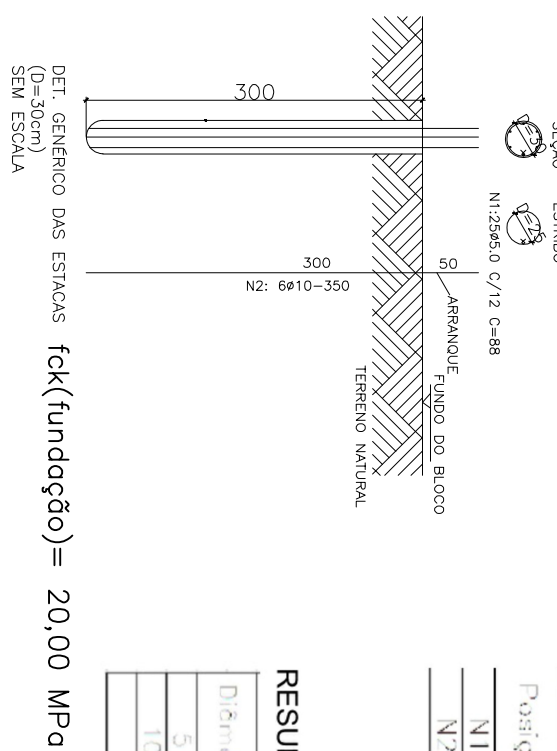

LISTA DE FERROS (ESTACAS)			

RESUMO DO AÇO (ESTACAS)			

Detalhamento das Estacas - QUADRA MOD 1



APROVADO

CONSTRUÇÃO DE QUADRA COBERTA

BLOCO PADRÃO

QUADRA COBERTA EM ARCO MOD-1 PADRÃO SEDUC

ENGENHEIRO
RUA: ANTONIO CALIXTO DA SILVA FILHO, QUADRA "A",
Loteamento Augustinho Ivo do Silva, Algodandia-GO

ÁREA DO TERRENO	ÁREA FUNDADA	ÁREA EXISTENTE	ÁREA DE COBERTURA	ÁREA A CONSTRUIR
---	---	---	394,79M2	337,24M2

AUTOR: ENG. CIVIL, LUCIANO DE CASTRO PEREIRA, CREA-GO 96760

RIT DA OBRA: ENG. CIVIL, LUCIANO DE CASTRO PEREIRA, CREA-GO 96760

PROPRIETÁRIO: MUNICÍPIO DE ALGONDIA

PREFEITO MUNICIPAL: RENATO BATISTA DA SILVA

ESTRUTURAL

TIPO DE PROJETO

Detalhamento das Estacas - QUADRA MOD 1
Forma do pavimento BALDRAME - MOD 1 (Nível 0)

REV.	DATA	INDICADA	REVISÃO	ART.
1	2025	000	1020250244393	2/11