





1 Vista 3D 1

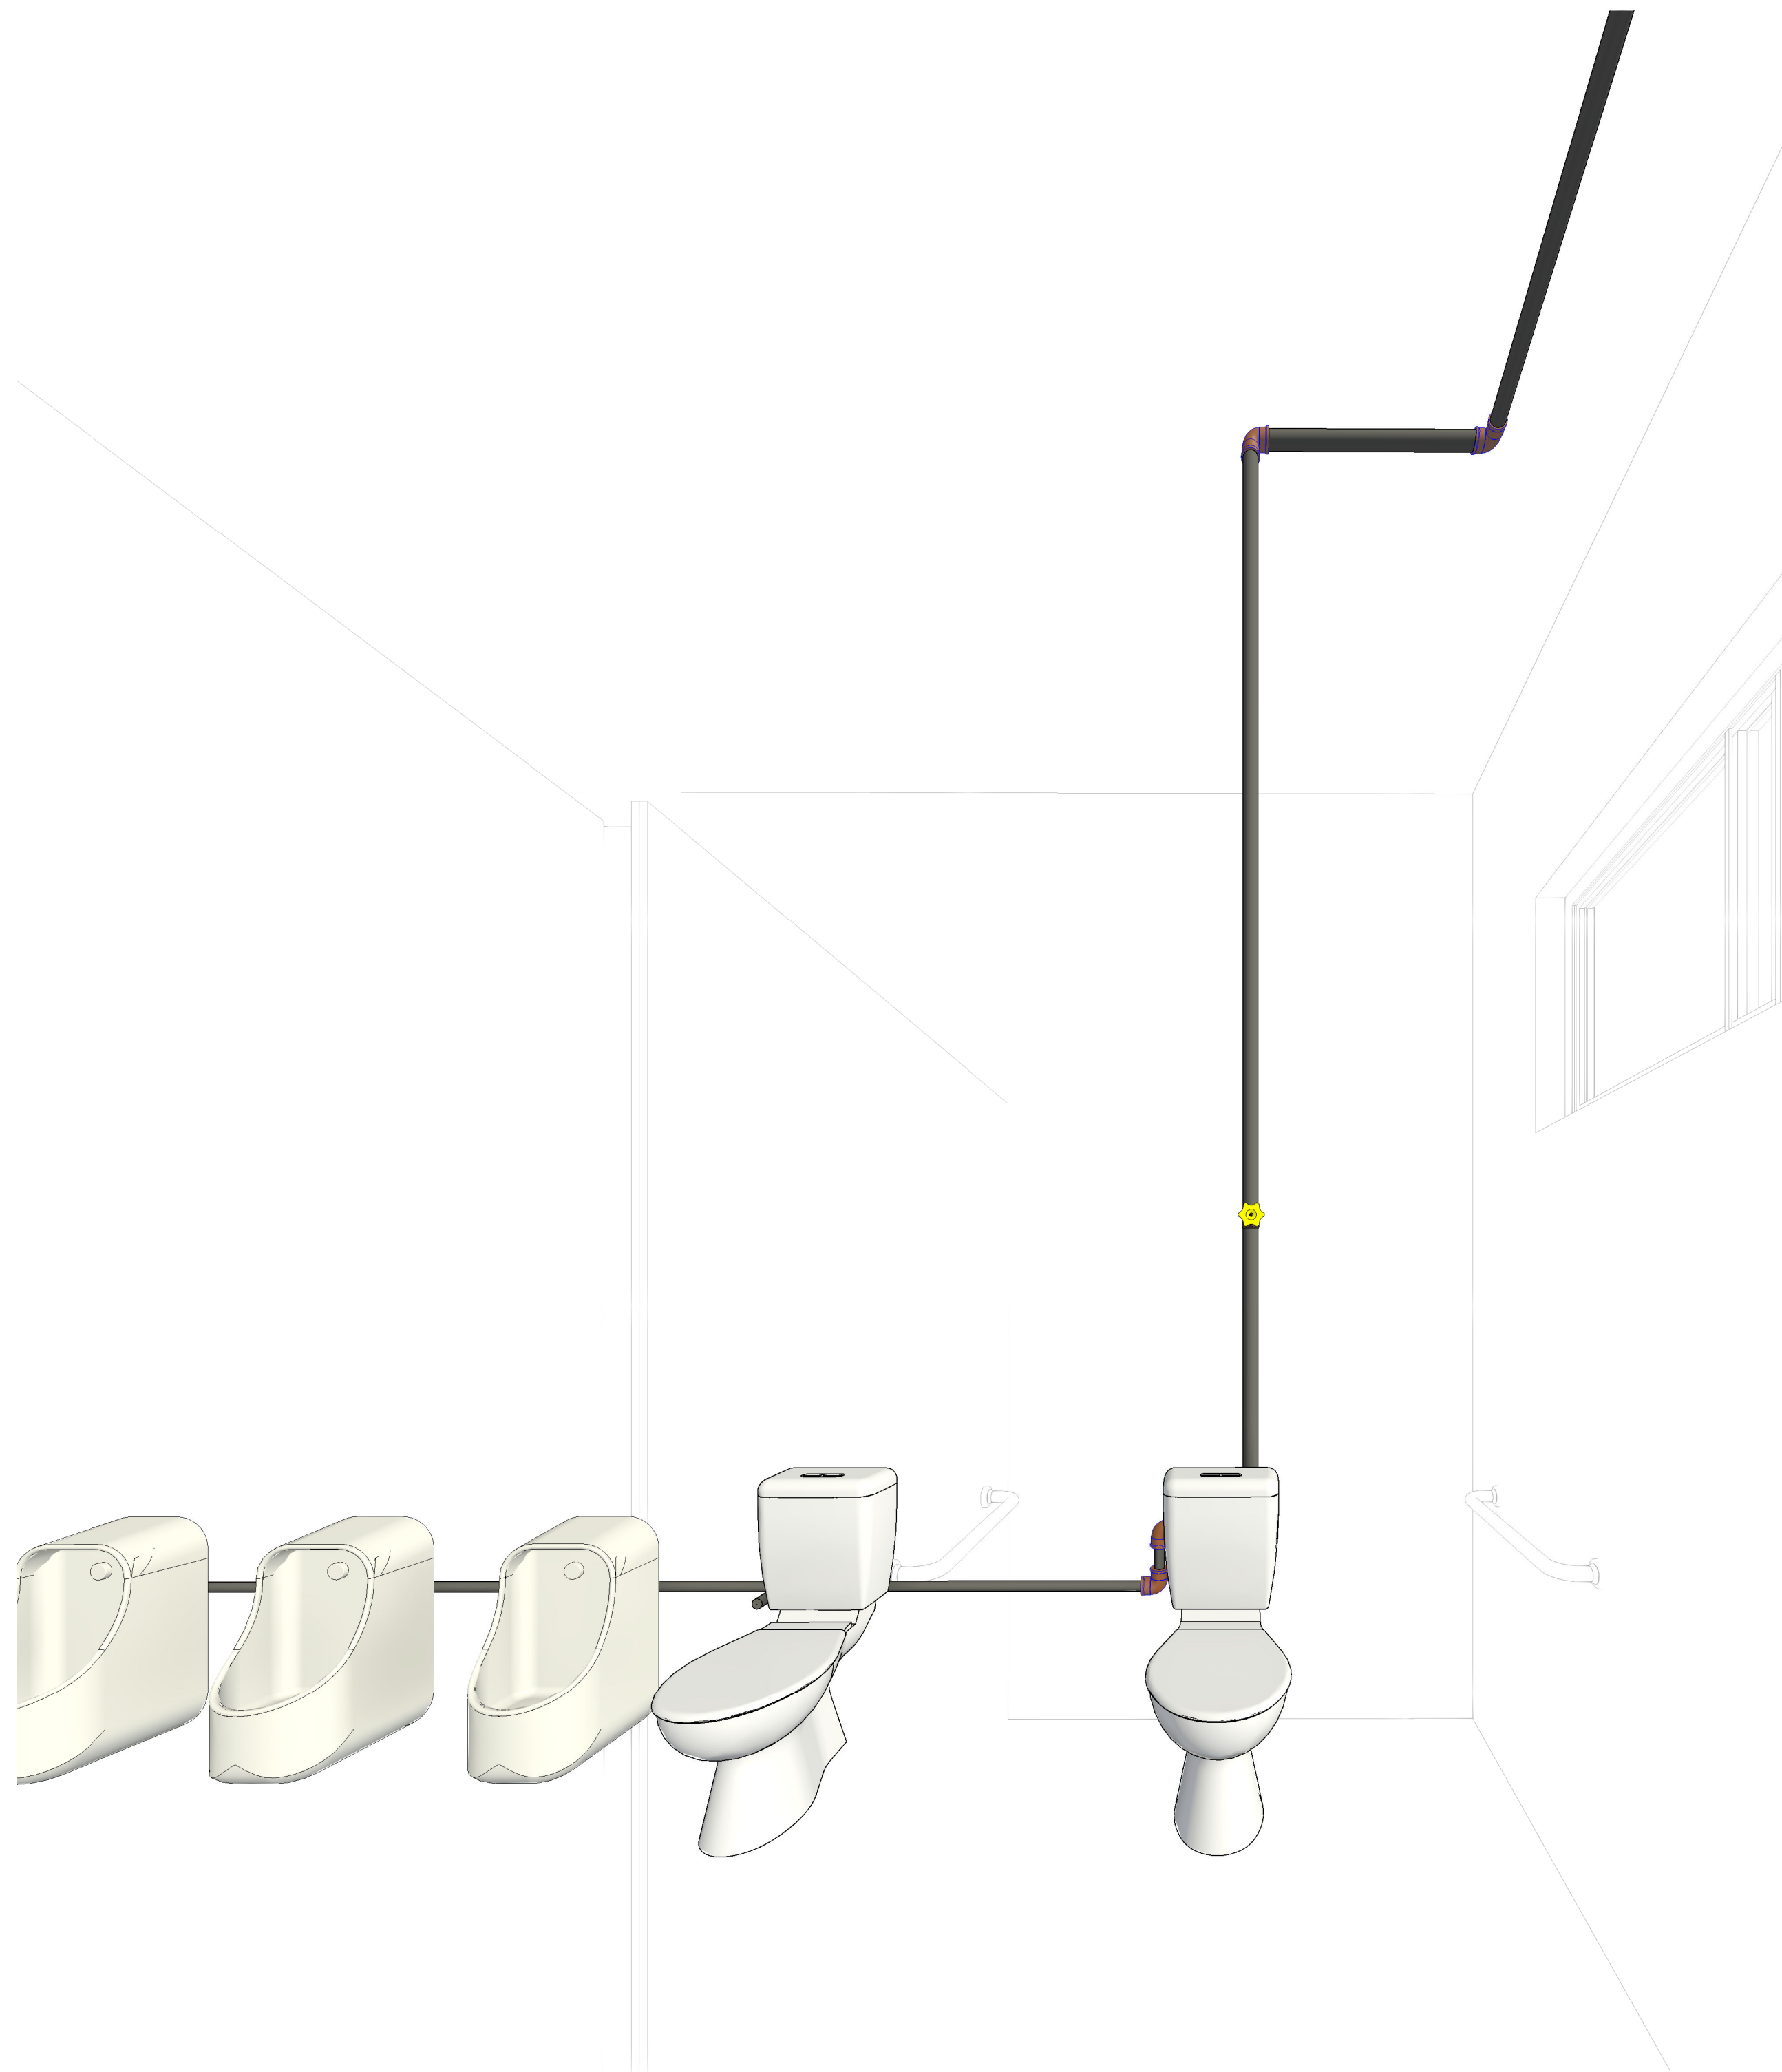

4 Vista 3D 4

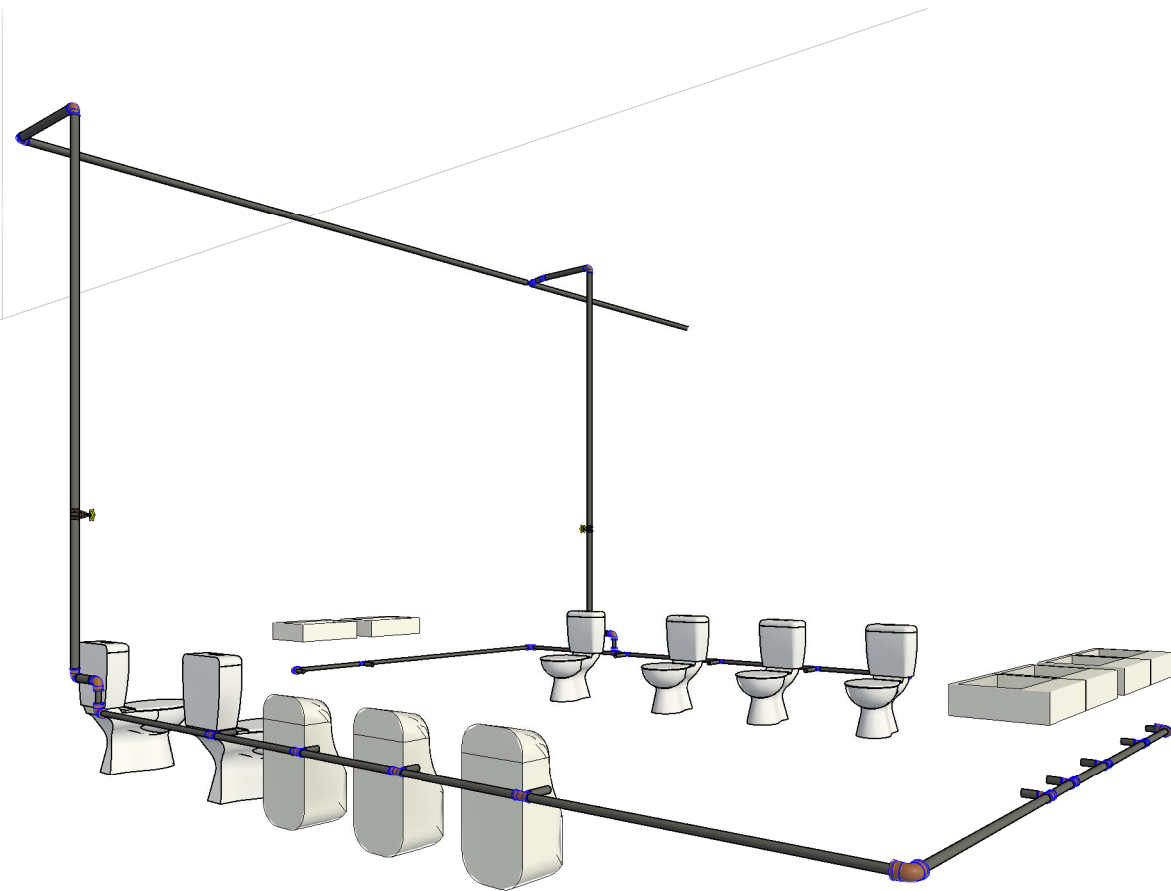

5 Vista 3D 5

PROJETO HIDROSSANITARIO	
ENDEREÇO:	AVENIDA CERAMICA, SETOR CENTRAL, ALOANDIA - GO
EMPREENHIMENTO:	CENTRO DE EVENTOS DE ALOANDIA
AUTOR DO PROJ.:	Luciano de Castro Pereira
RESP. TECNICO:	Luciano de Castro Pereira
ASS. DO GESTOR	
ASS. DO AUTOR DO PROJETO	
ÁREAS:	M2:
TERREO:	539,67
TOTAL:	539,67
DECLARO PARA TODOS OS FINS QUE: A APROVAÇÃO DESTA PROJETO NÃO IMPLICA NO RECONHECIMENTO PELA PREFEITURA DO DIREITO DE PROPRIEDADE E NEM DA EXATIDÃO DAS MEDIDAS DO TERRENO.	
PROJETO HIDROSSANITARIO	
Folha 3/5	
REV 1.0	
TITULO: Projeto Centro de Eventos	
CONTEUDO: PROJETO HIDROSSANITARIO VISTAS E ISOMETRICAS 1	
CLIENTE: MUNICIPIO DE ALOANDIA	
DATA: 02/09/2026	
DES: Projetista	
ESCALA: INDICADA	
COD DO PROJ: 0555-28	
CLIENTE:	TIPO: Anq
UNIDADE:	Medios
FASE:	PR
ESP:	ADC
FL:	3/5
REV:	1.0
Aprovações:	