


Assinado por 1 pessoa: ASTOLFO CAETANO PELETT
Para verificar a validade das assinaturas, acesse https://comodoro.1doc.com.br/verificacao/C7BD-C940-019A-C786 e informe o código C7BD-C940-019A-C786

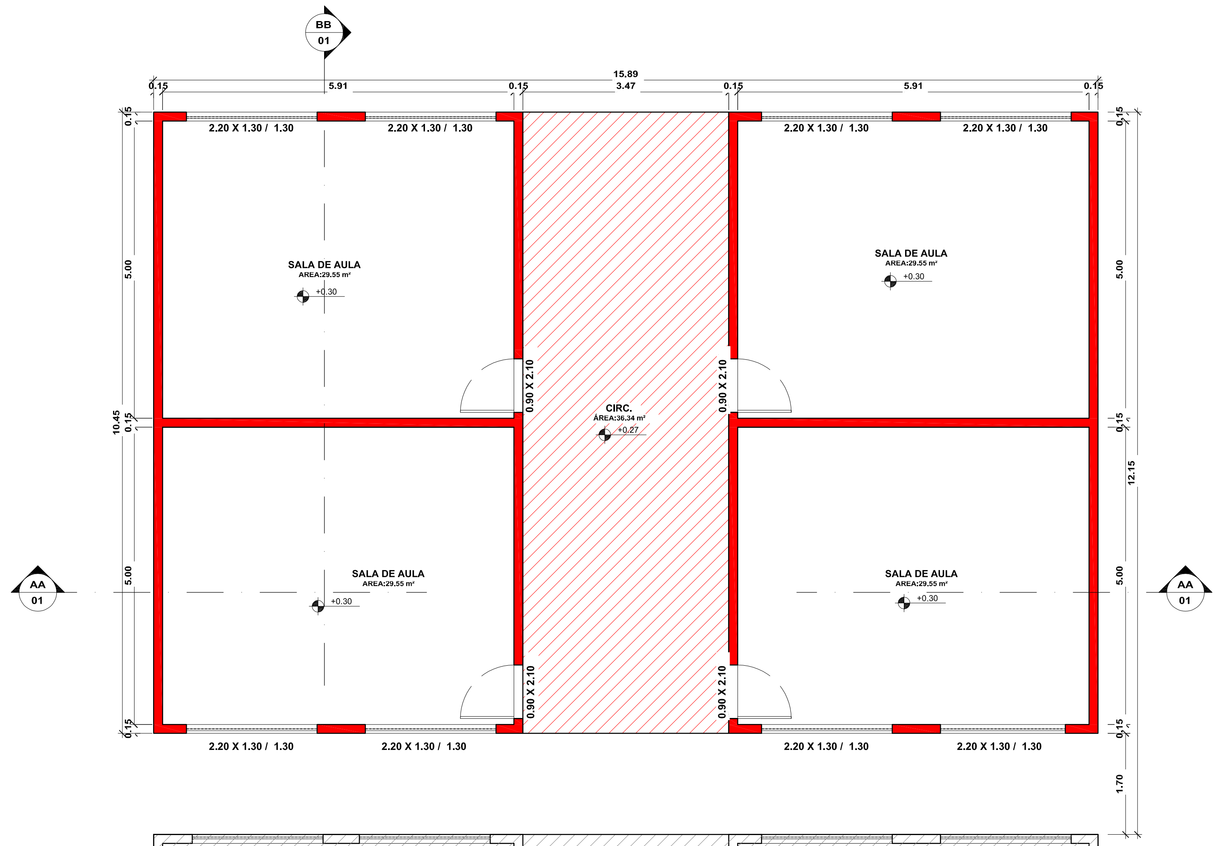


1 *PLANTA BAIXA*
1 : 50

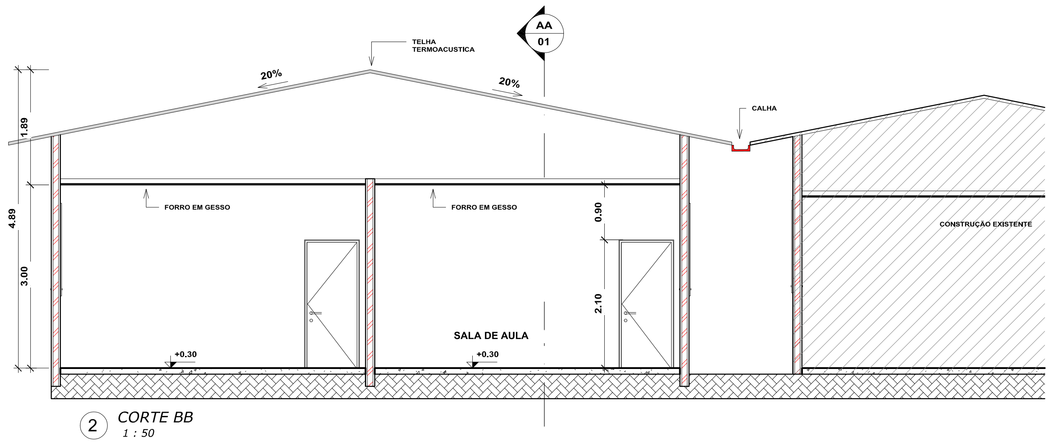


2 *CORTE BB*
1 : 50

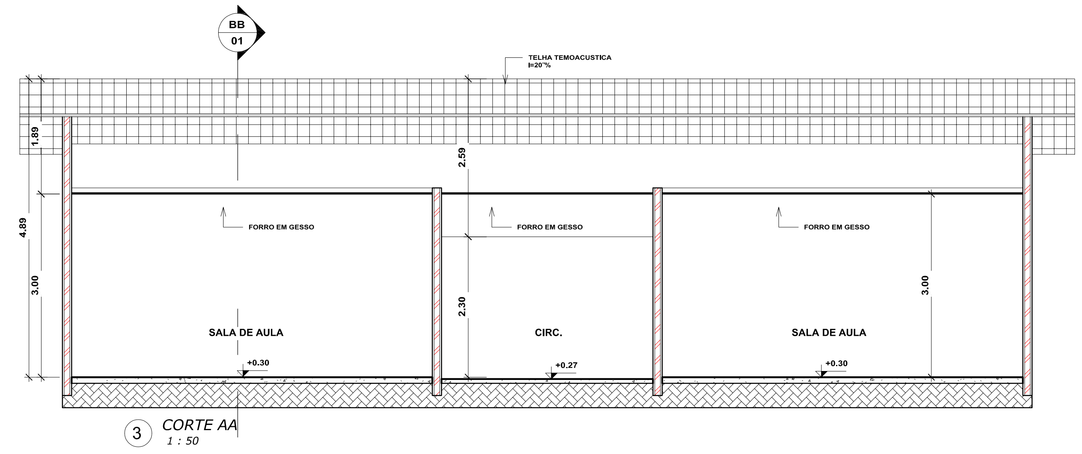


3 *CORTE AA*
1 : 50

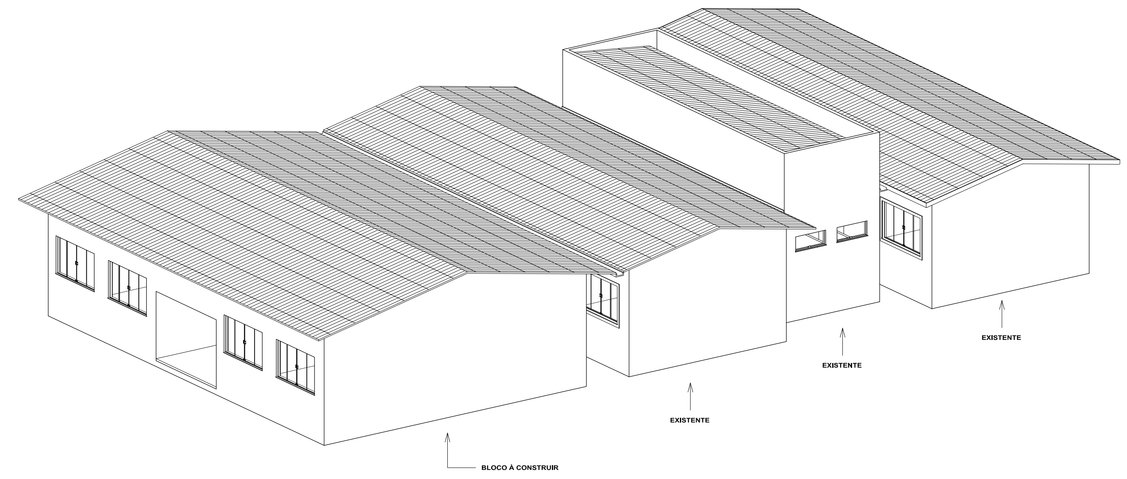


4 *PERSPECTIVA*

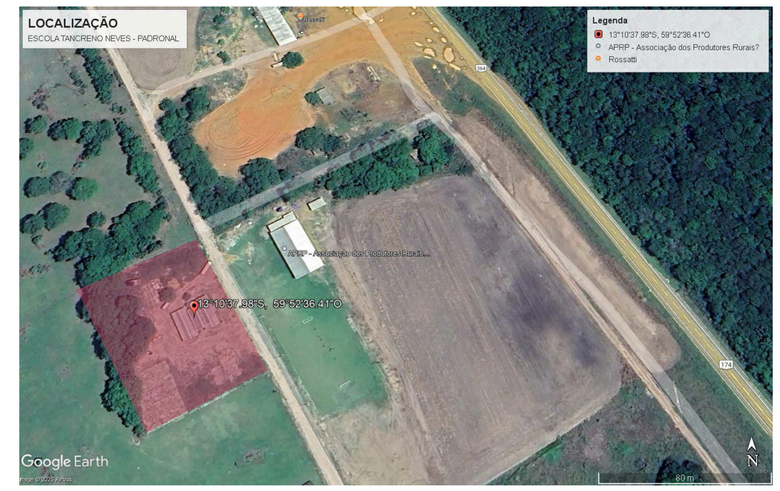


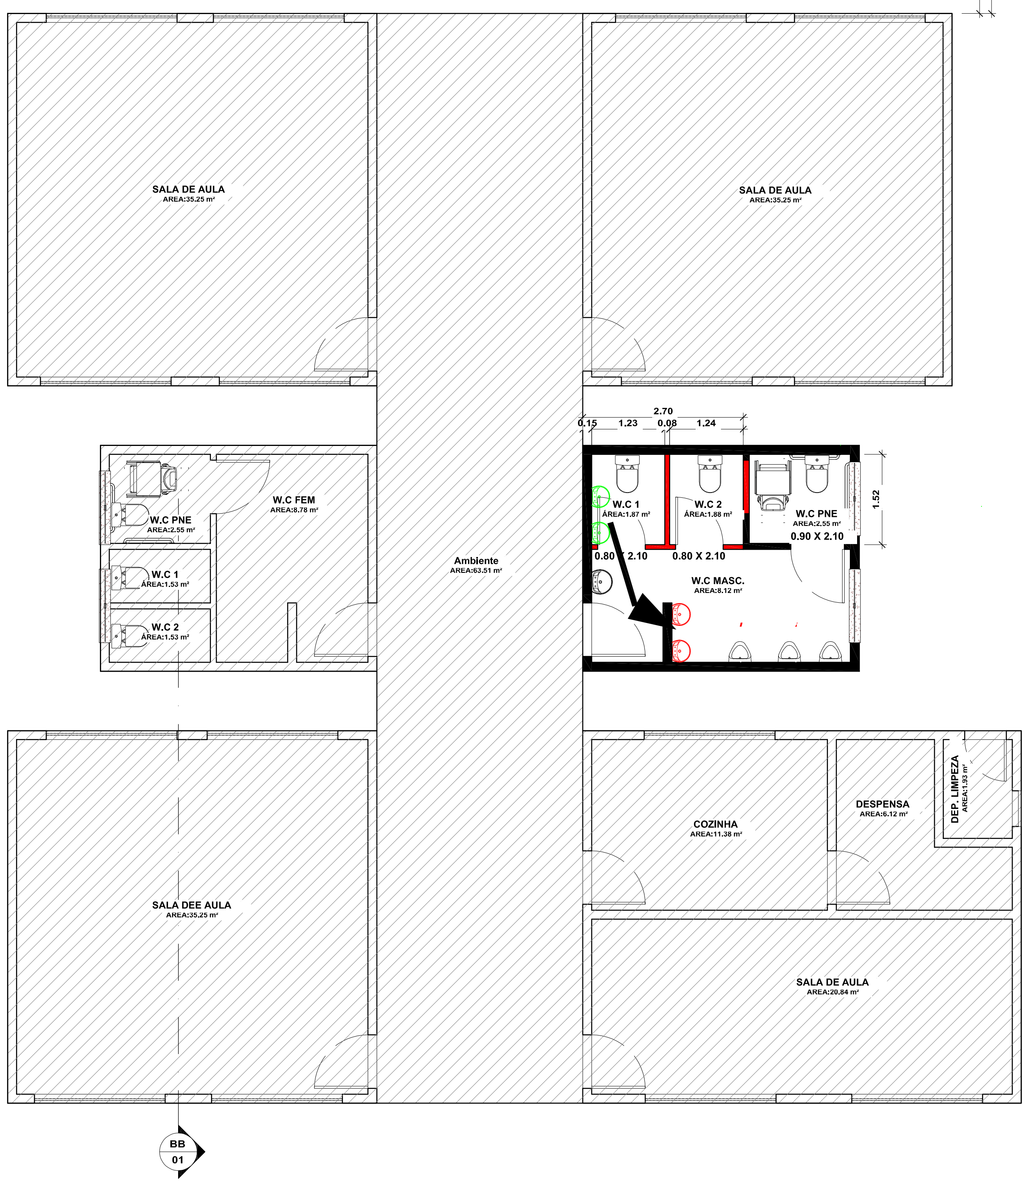

1 *PLANTA BAIXA*
1 : 50

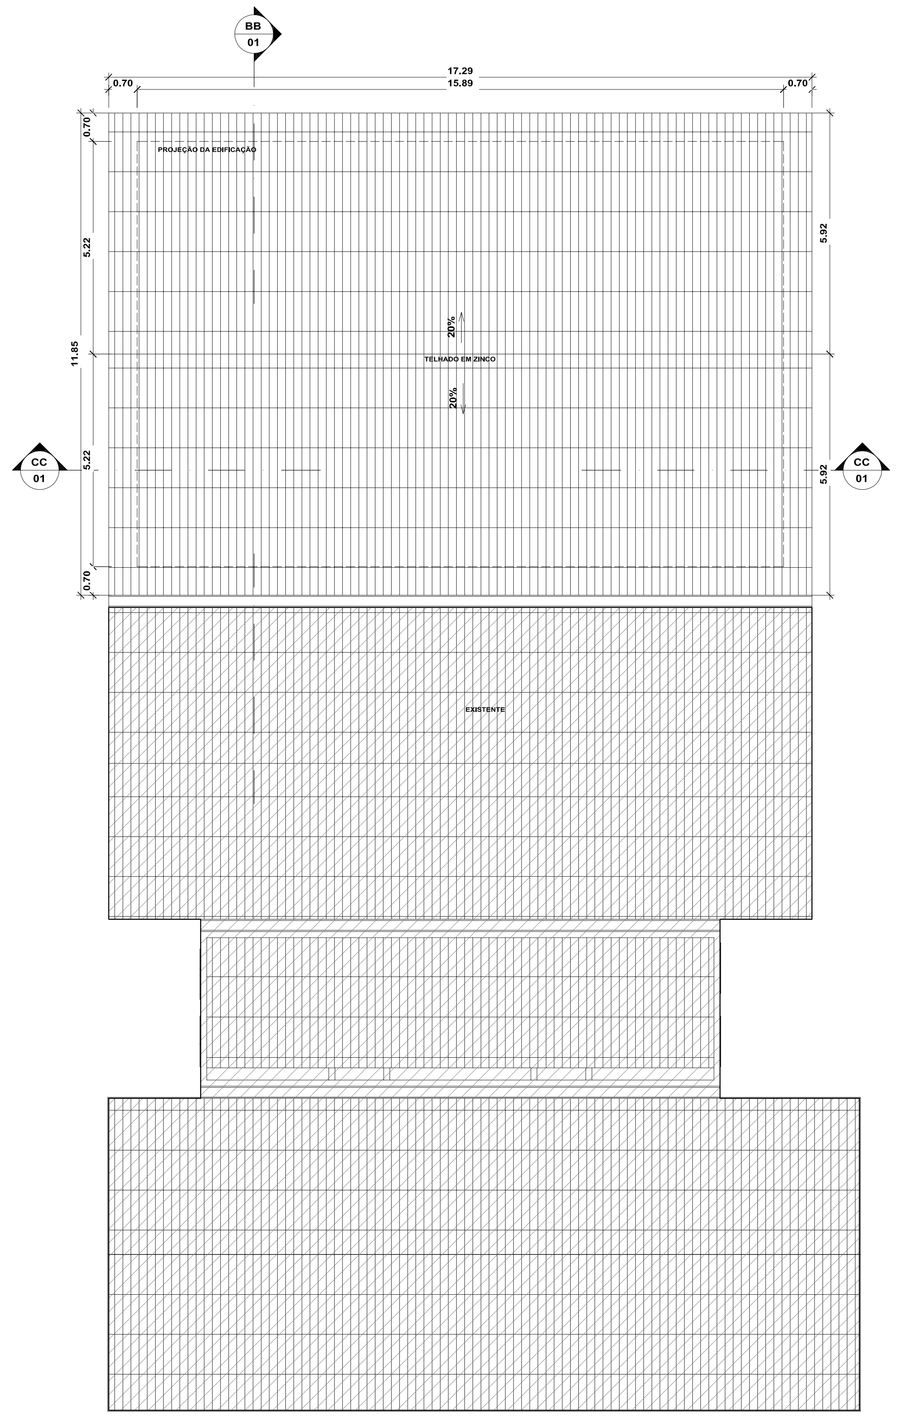

5 *PLANTA DE COBERTURA*
1 : 75

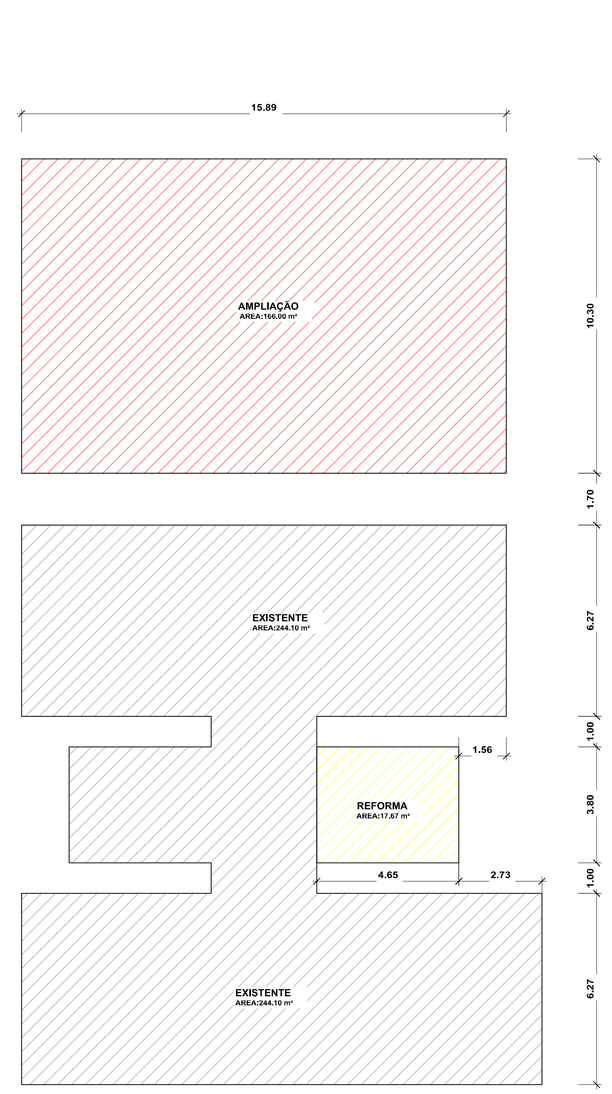

6 *PLANTA DE LOCAÇÃO*
1 : 100

LEGENDA
- *EXISTENTE*
- *A CONSTRUIR*
- *A RETIRAR*

OBS:

01 - MEDIDAS DADAS EM METROS (m).
02 - AS COTAS PREVALECEM SOBRE A ESCALA DO DESENHO.
03 - EM CASO DE DÚVIDAS, CONSULTE O AUTOR DO PROJETO.
04 - REPRODUÇÃO SOMENTE COM AUTORIZAÇÃO POR ESCRITO DO AUTOR DO PROJETO, LEI Nº. 9.610 – LEI DO DIREITO AUTORAL.
05 - AS IMAGENS CONTIDAS NESTE PROJETO ARQUITETÔNICO SÃO ILUSTRATIVAS PODENDO SOFRER PEQUENAS ALTERAÇÕES DURANTE A EXECUÇÃO.

CARIMBO DE APROVAÇÃO:

PREFEITURA MUNICIPAL DE COMODORO-MT
SECRETARIA DE PLANEJAMENTO E ORÇAMENTO

SITE: www.comodoro.mt.gov.br
E-mail: seplan@comodoro.mt.gov.br

SEC. DIEGO GARCIA GALVÃO COSTA

TIPO DE OBRA:	ESCOLA MUNICIPAL	**MODALIDADE:**	CONSTRUÇÃO
OBRA:	REFORMA E AMPLIAÇÃO - E.M. TANCREDO NEVES		
PROPRIETÁRIO/ CNPJ:	PREFEITURA MUNICIPAL DE COMODORO-MT CNPJ: 04.214.704/0001-18		
ENDEREÇO:	DISTRITO DE PADRONAL - ZONA RURAL - COMODORO/MT- CEP: 78.310-000		
AUTOR DO PROJETO: CREA/CAU:	***ASTOLFO CAETANO PELETT*** ENGENHEIRO CIVIL RNP n. 1.423.515.853-0		
RESPONSÁVEL TÉCNICO P/ OBRA:			

PROJETO BÁSICO ARQUITETÔNICO

ASSUNTO:
PLANTA BAIXA, LAYOUT, COBERTURA, PAISAGISMO E TABELAS/QUADRO.

Geolocalização:	Lat. 13°10'37.98"S Long. 59°52'36.41"W	**QUADRO DE ÁREAS**	
DATA DE ENTREGA:	07/04/2025	ÁREA TOTAL DO TERRENO:..... xxxxxxm² ÁREA TOTAL CONSTRUÍDA:..... 297,60 m² ÁREA A CONSTRUIR:..... 166,00 m² ÁREA TOTAL DE COBERTURA:..... xxxxxm² ÁREA TOTAL IMPERMEÁVEL:..... xxxxxm² ÁREA TOTAL PERMEÁVEL:..... xxxxxxm²	**ARQ**
REVISÃO:	xx/xx/xxxx		FOLHA Nº 01/03
ESCALA:	Indicada		
ART/RRT:	xxxxxxxxxxxxx	DESENHO: EDUARDO	

LOCAL DO ARQUIVO:

VERIFICAÇÃO DAS ASSINATURAS

Código para verificação: C78D-C940-019A-C786

Este documento foi assinado digitalmente pelos seguintes signatários nas datas indicadas:

ASTOLFO CAETANO PELETT (CPF 211.XXX.XXX-34) em 05/12/2025 07:11:33 GMT-04:00
Papel: Parte
Emitido por: Sub-Autoridade Certificadora 1Doc (Assinatura 1Doc)

Para verificar a validade das assinaturas, acesse a Central de Verificação por meio do link:

https://comodoro.1doc.com.br/verificacao/C78D-C940-019A-C786