




PLANTA DE INTERVENÇÕES  
ESCALA 1:75

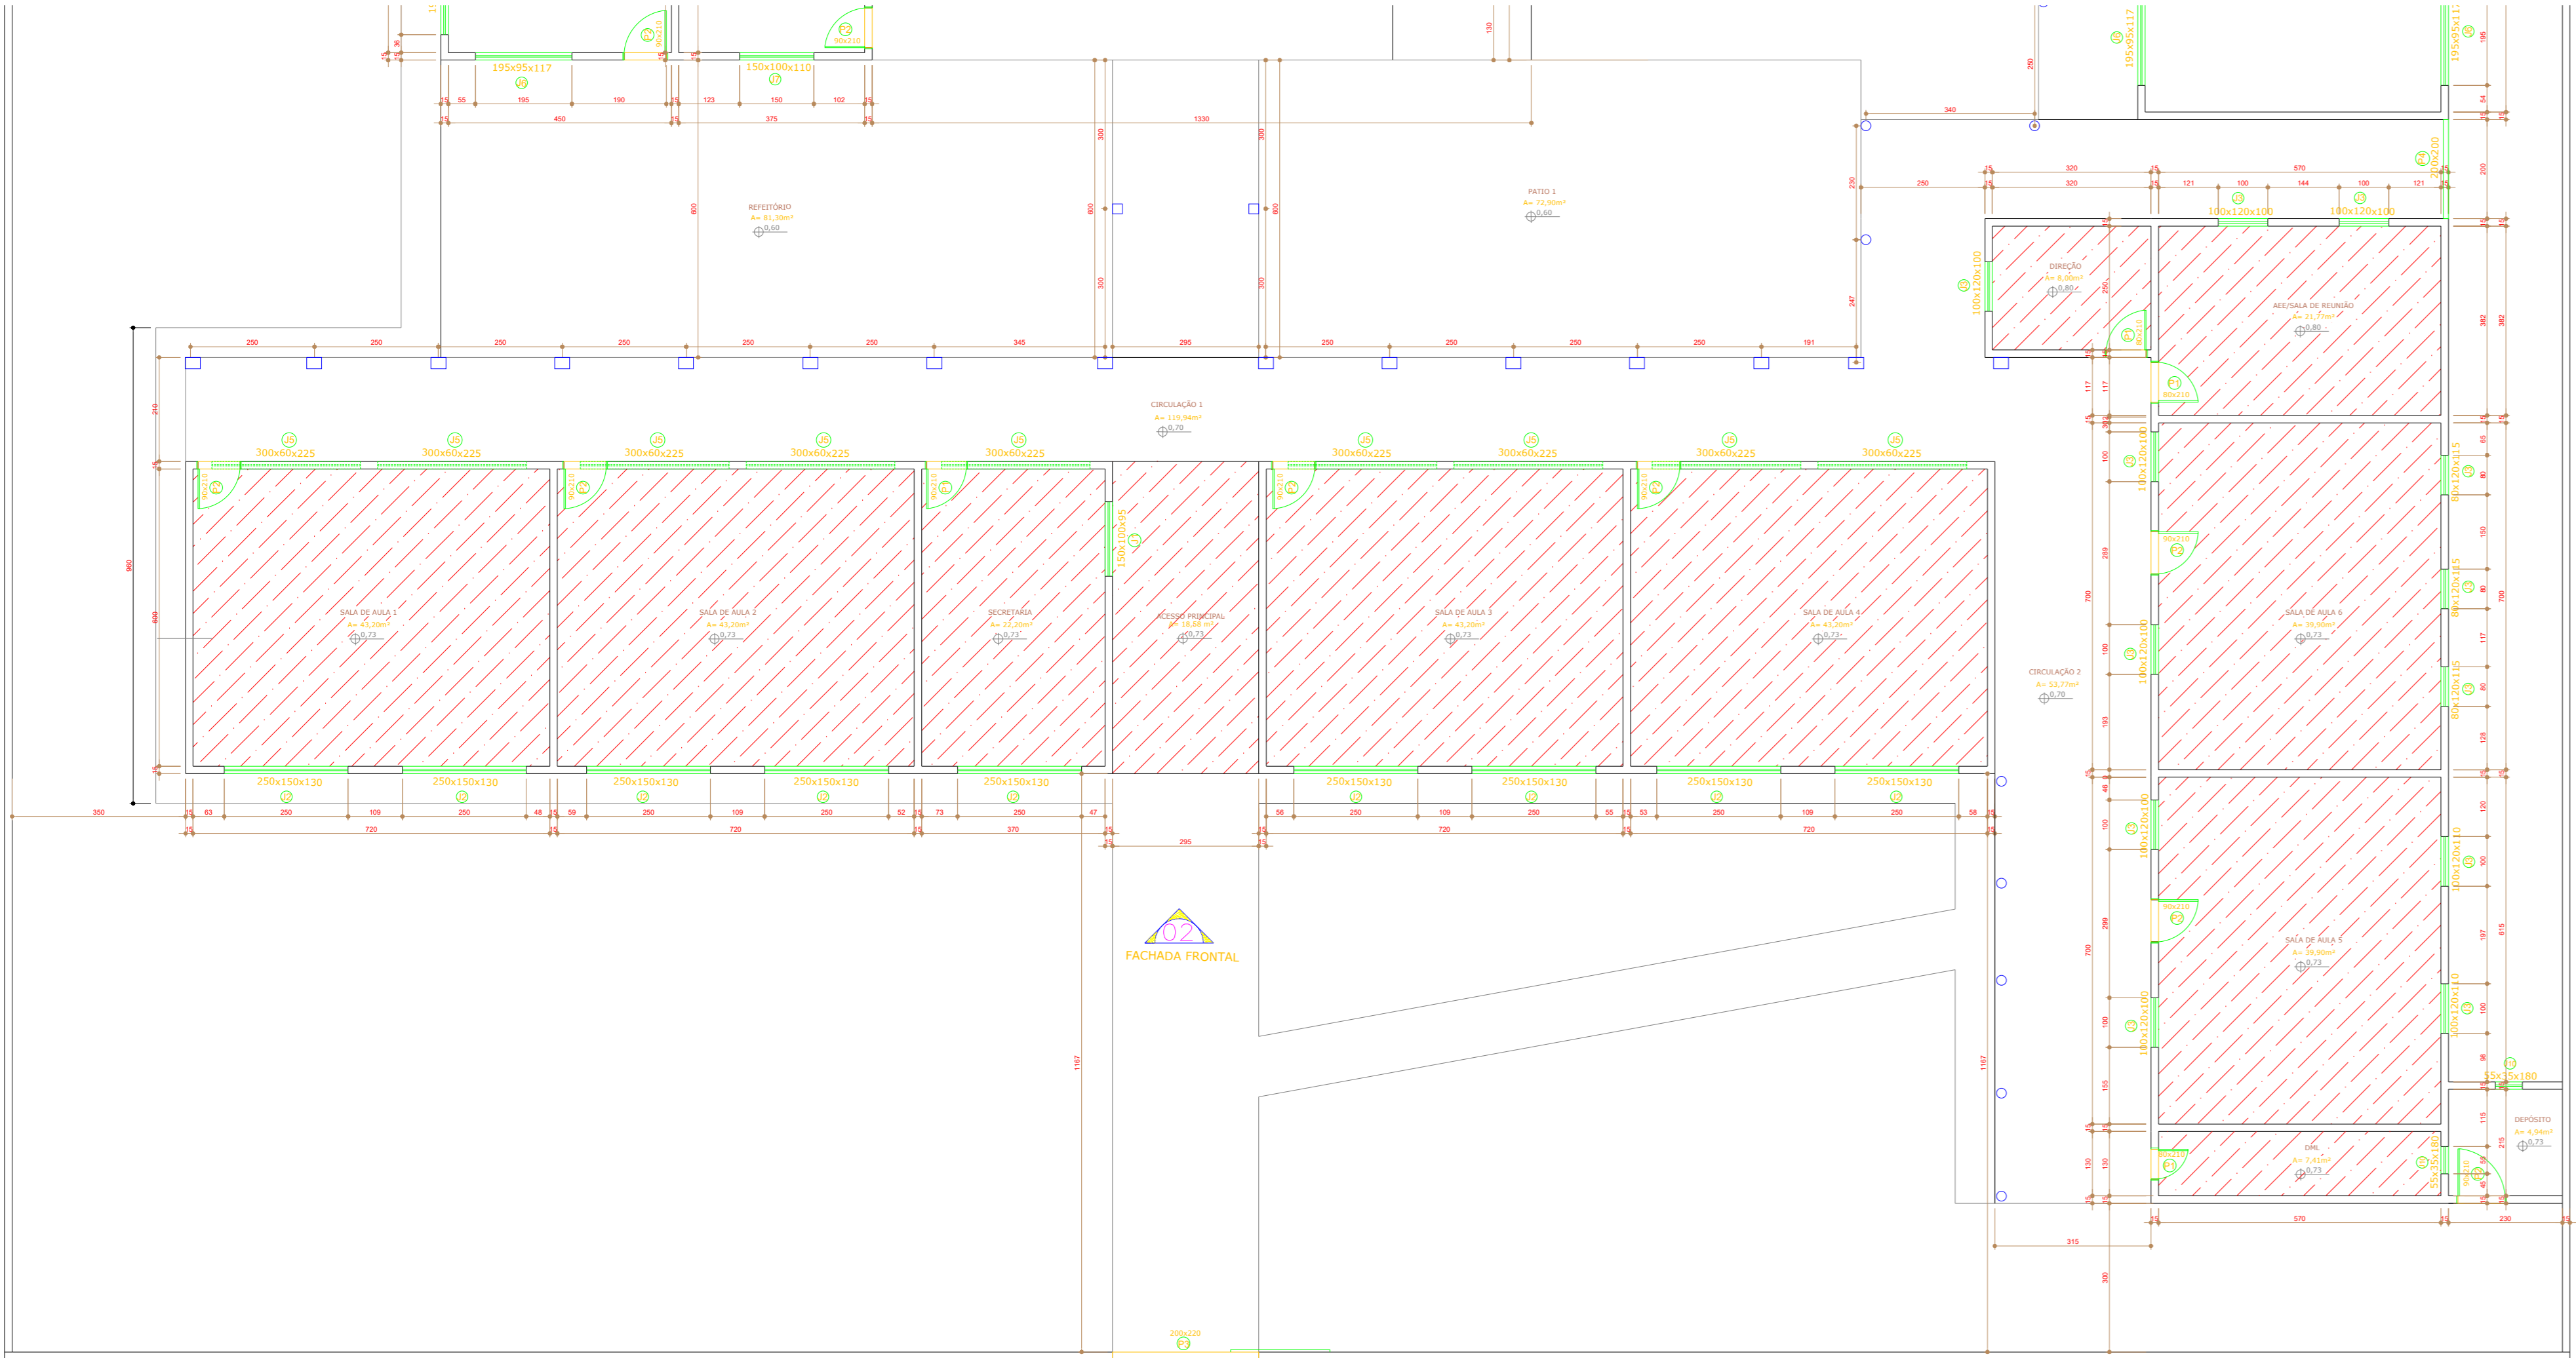

PLANTA DE INTERVENÇÕES  
ESCALA 1:75

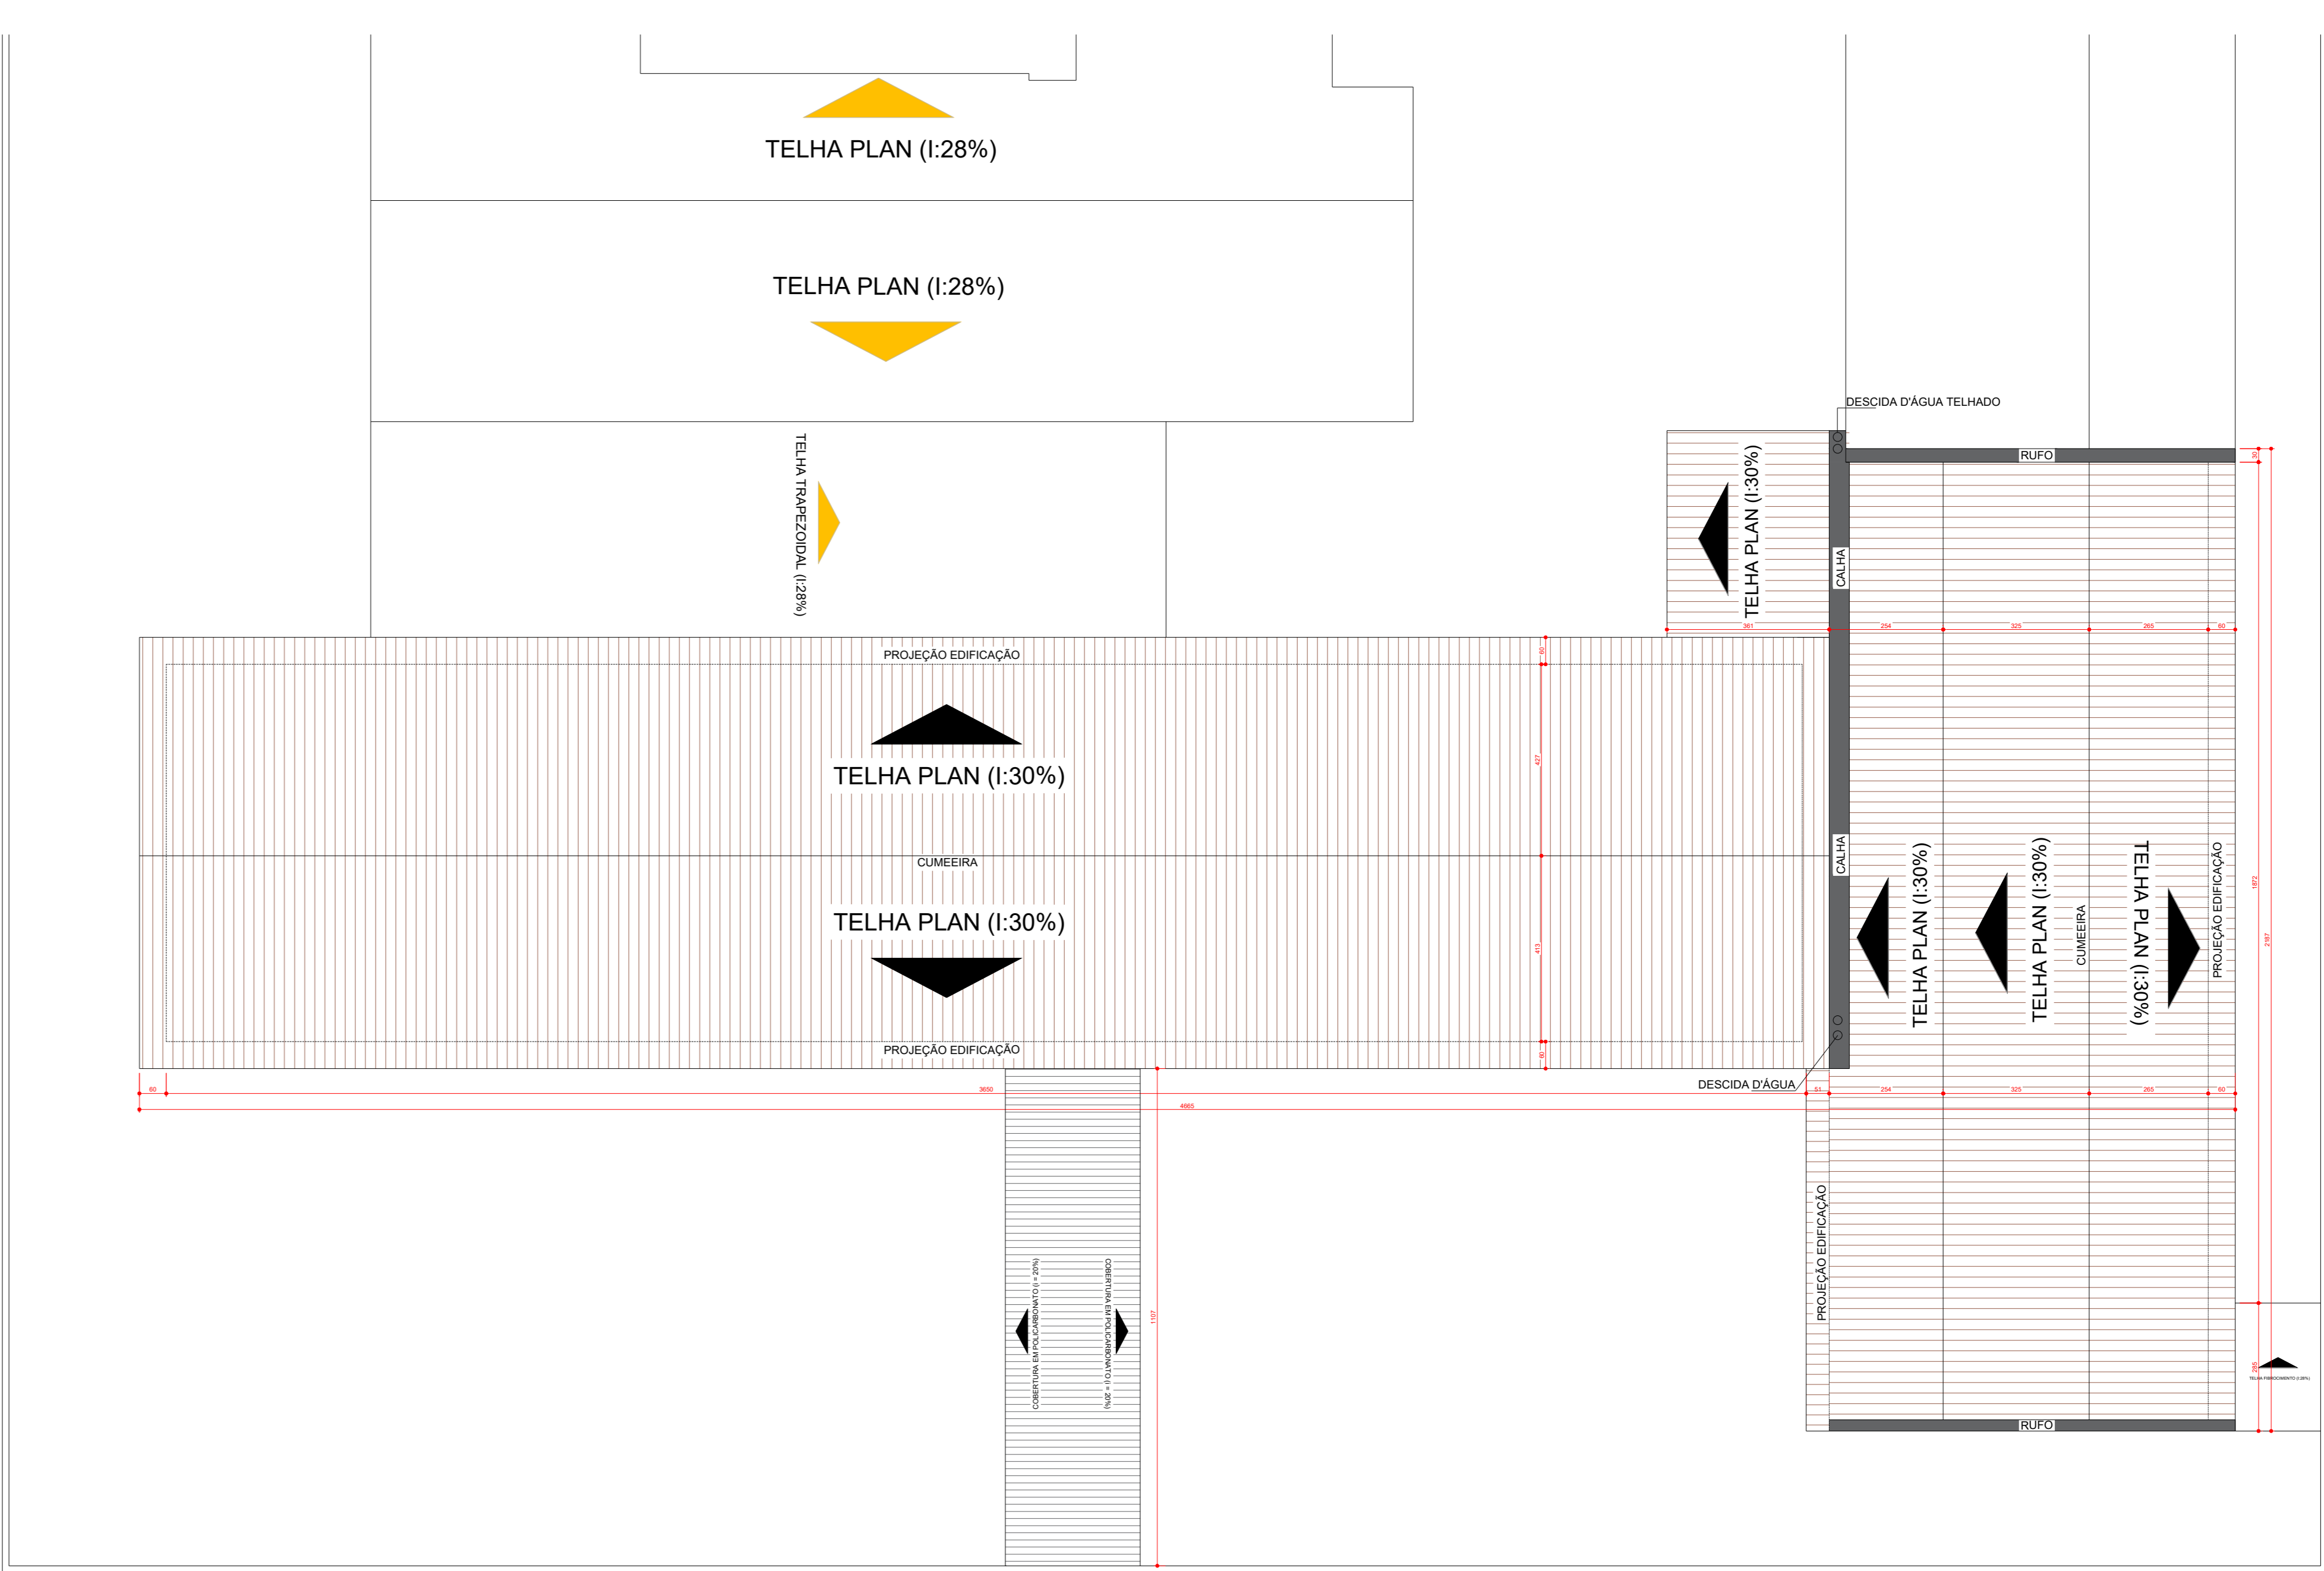

PLANTA DE INTERVENÇÕES - COBERTURA  
ESCALA 1:100

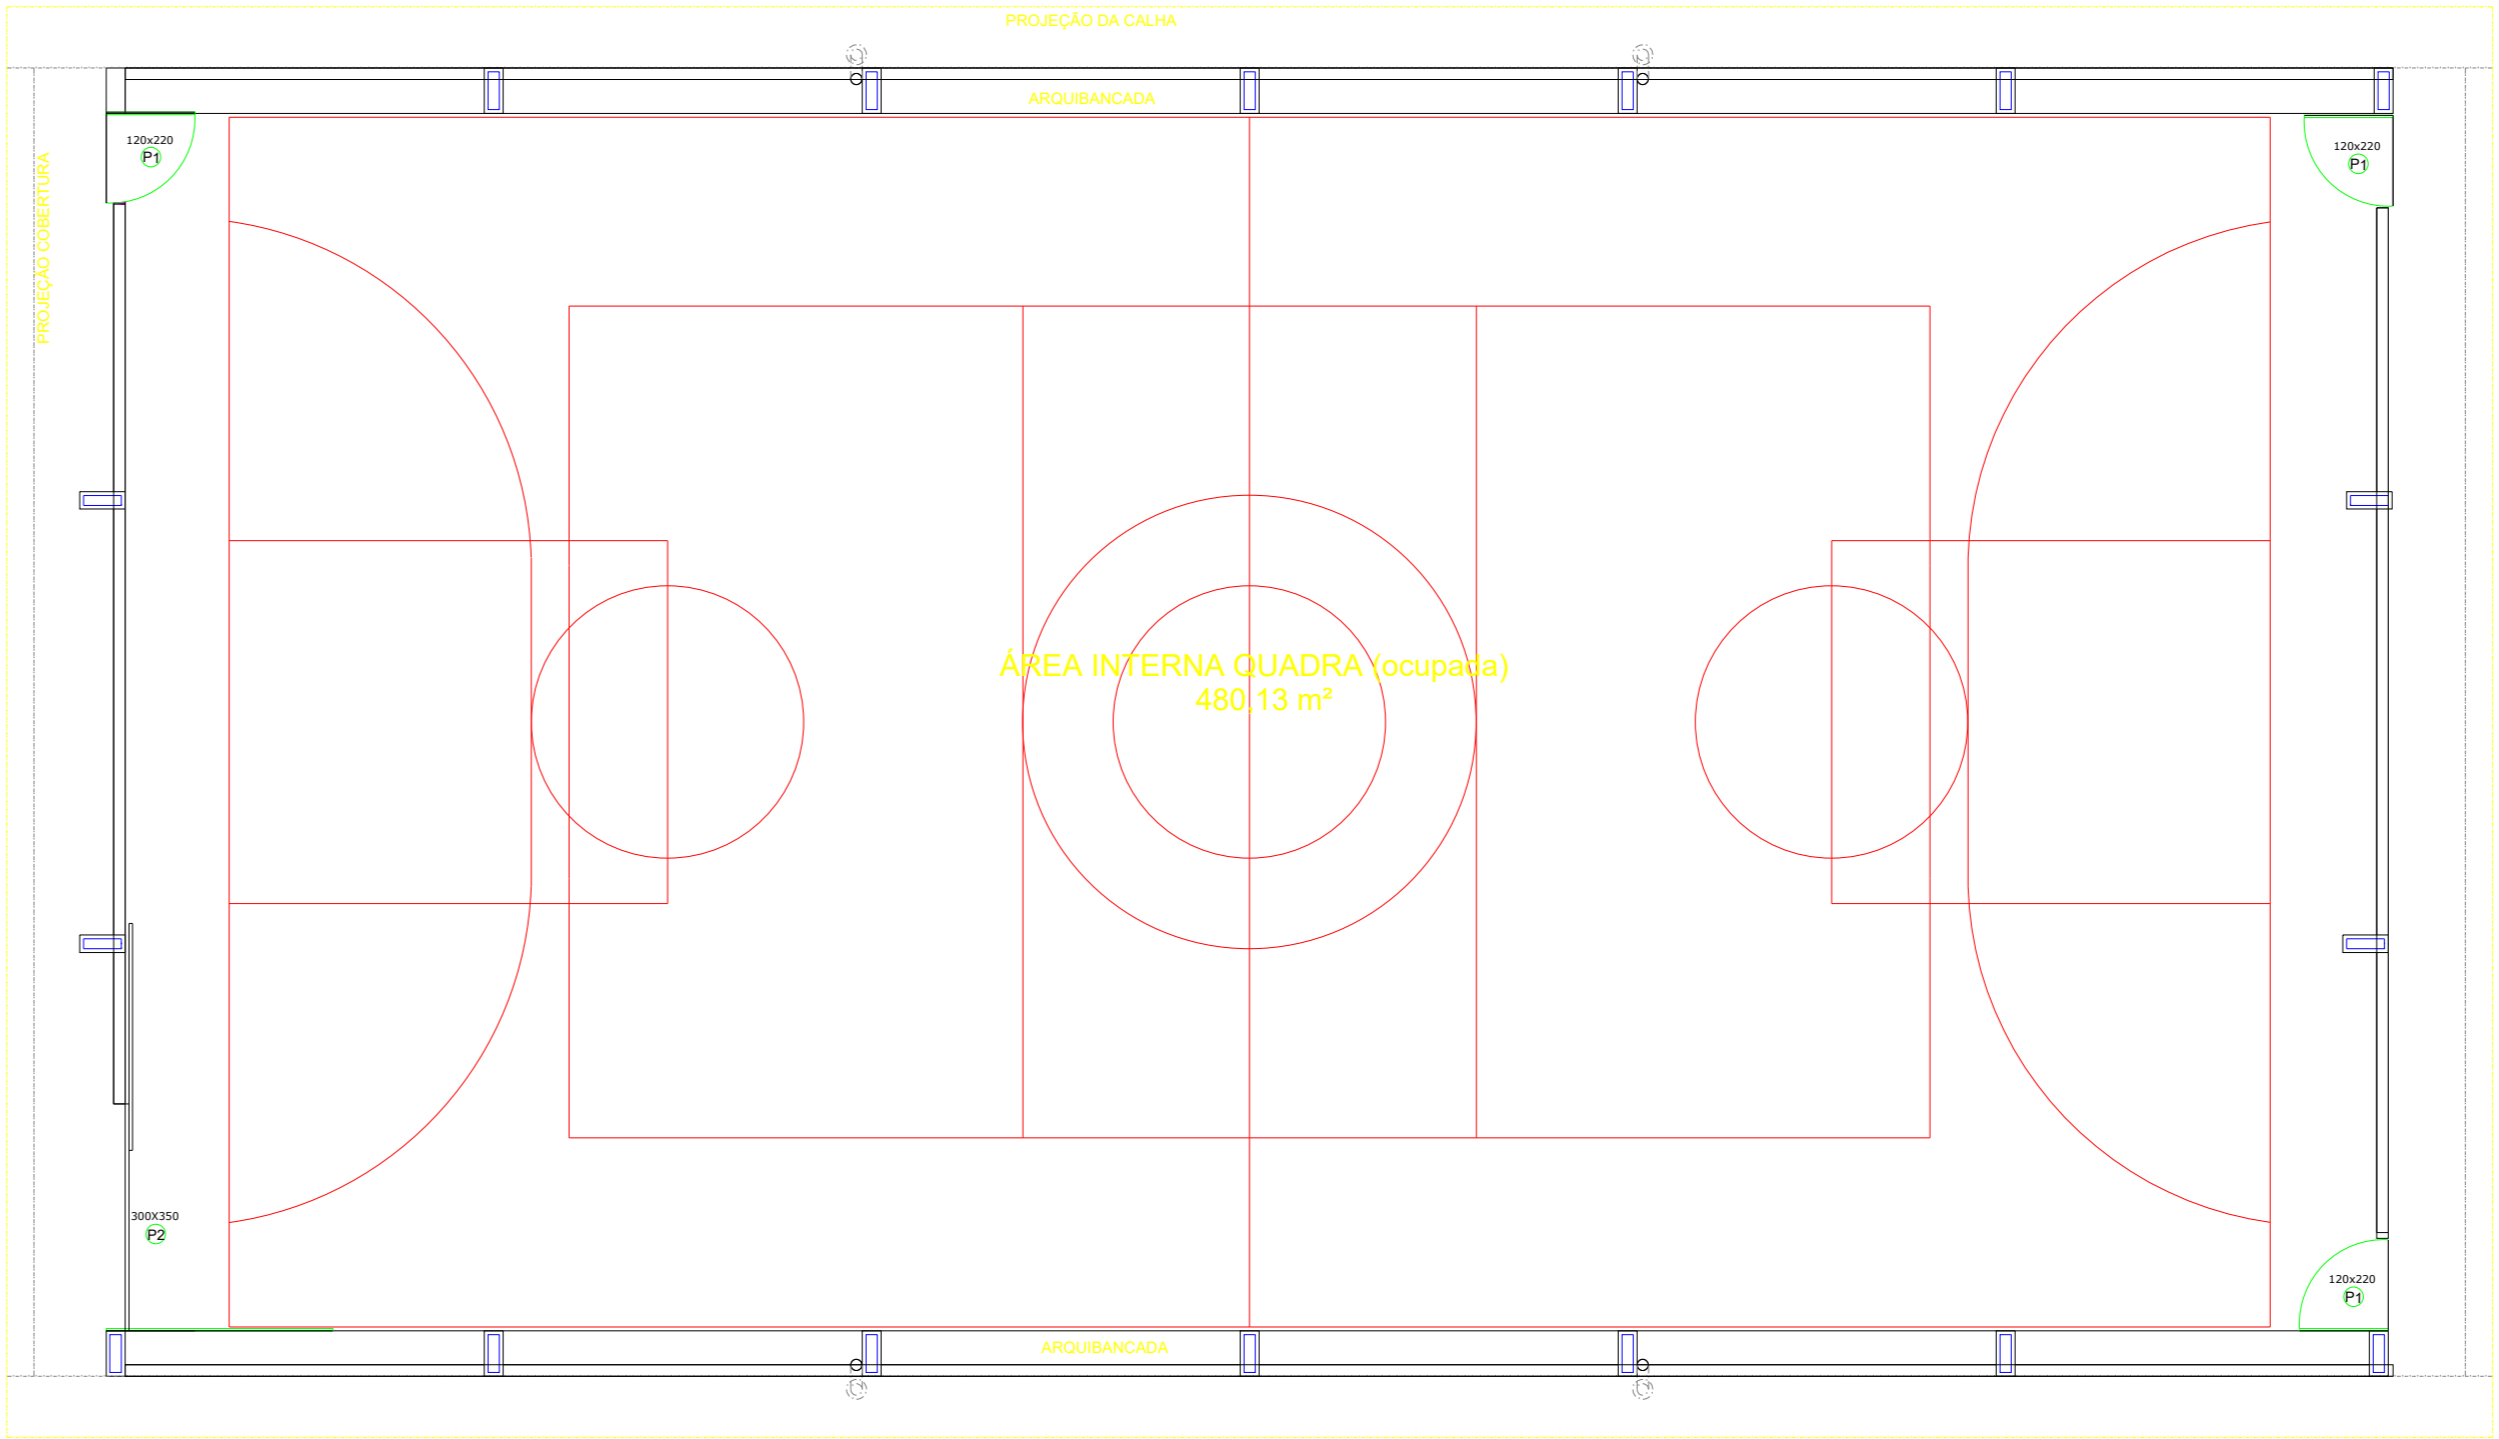

PLANTA - QUADRA  
ESCALA 1:100

- LEGENDA - INTERVENÇÕES
- Polimento, limpeza e impermeabilização de Granito
  - Substituição de Revestimento Cerâmico de Piso por Granito
  - Substituição de Janelas e Portas (Conforme Quadro de Aberturas)
  - Demolição de Muro de Avenara e Instalação de Gradiil Eletrosoldado
  - Remoção da Estrutura de Madeira e telhas cerâmicas existentes e execução de estrutura metálica com telha cerâmica plana
  - Remoção do Forro Paulista (de madeira) e Instalação de Forro PVC do Tipo Amaderado
  - Instalação de Nova Cobertura em Policarbonato

APROVAÇÃO:

**PROJETO ARQUITETÔNICO - REFORMA**

**ESCOLA MUNICIPAL PADRE CONRADO**

ENDEREÇO: RUA AEL DE OLIVEIRA, ESQUINA RUA PA VICENTE, S/N, QD. 02, LT. 01, LOTEAMENTO CIDALINA, GUAPÓ-GO.

PAVIMENTOS: PAVIMENTO TERREDO

PROPRIETÁRIO: FUNDEB GUAPÓ - CNPJ 10.627.446/0001-38

PROJETO: ENGENHEIRO CIVIL - GUSTAVO FRIEIRO ARAUJO MELO - CREA Nº 1019606850 DGO

CONTEÚDO: PLANTA DE INTERVENÇÕES

ESCALA: 1/2

DESENHO: GUSTAVO

REVISÃO Nº: 0

DATA DA REVISÃO: / /

COORDENADOR: GUSTAVO FRIEIRO ARAUJO MELO

ART Nº: XXXXXX

ÁREA DO TERRENO: 3.636,41 m²

ÁREA TOTAL CONSTRUÍDA: 1.100,83 m²

ESCALA: INDICADA

DATA: NOVENBRO 2025