


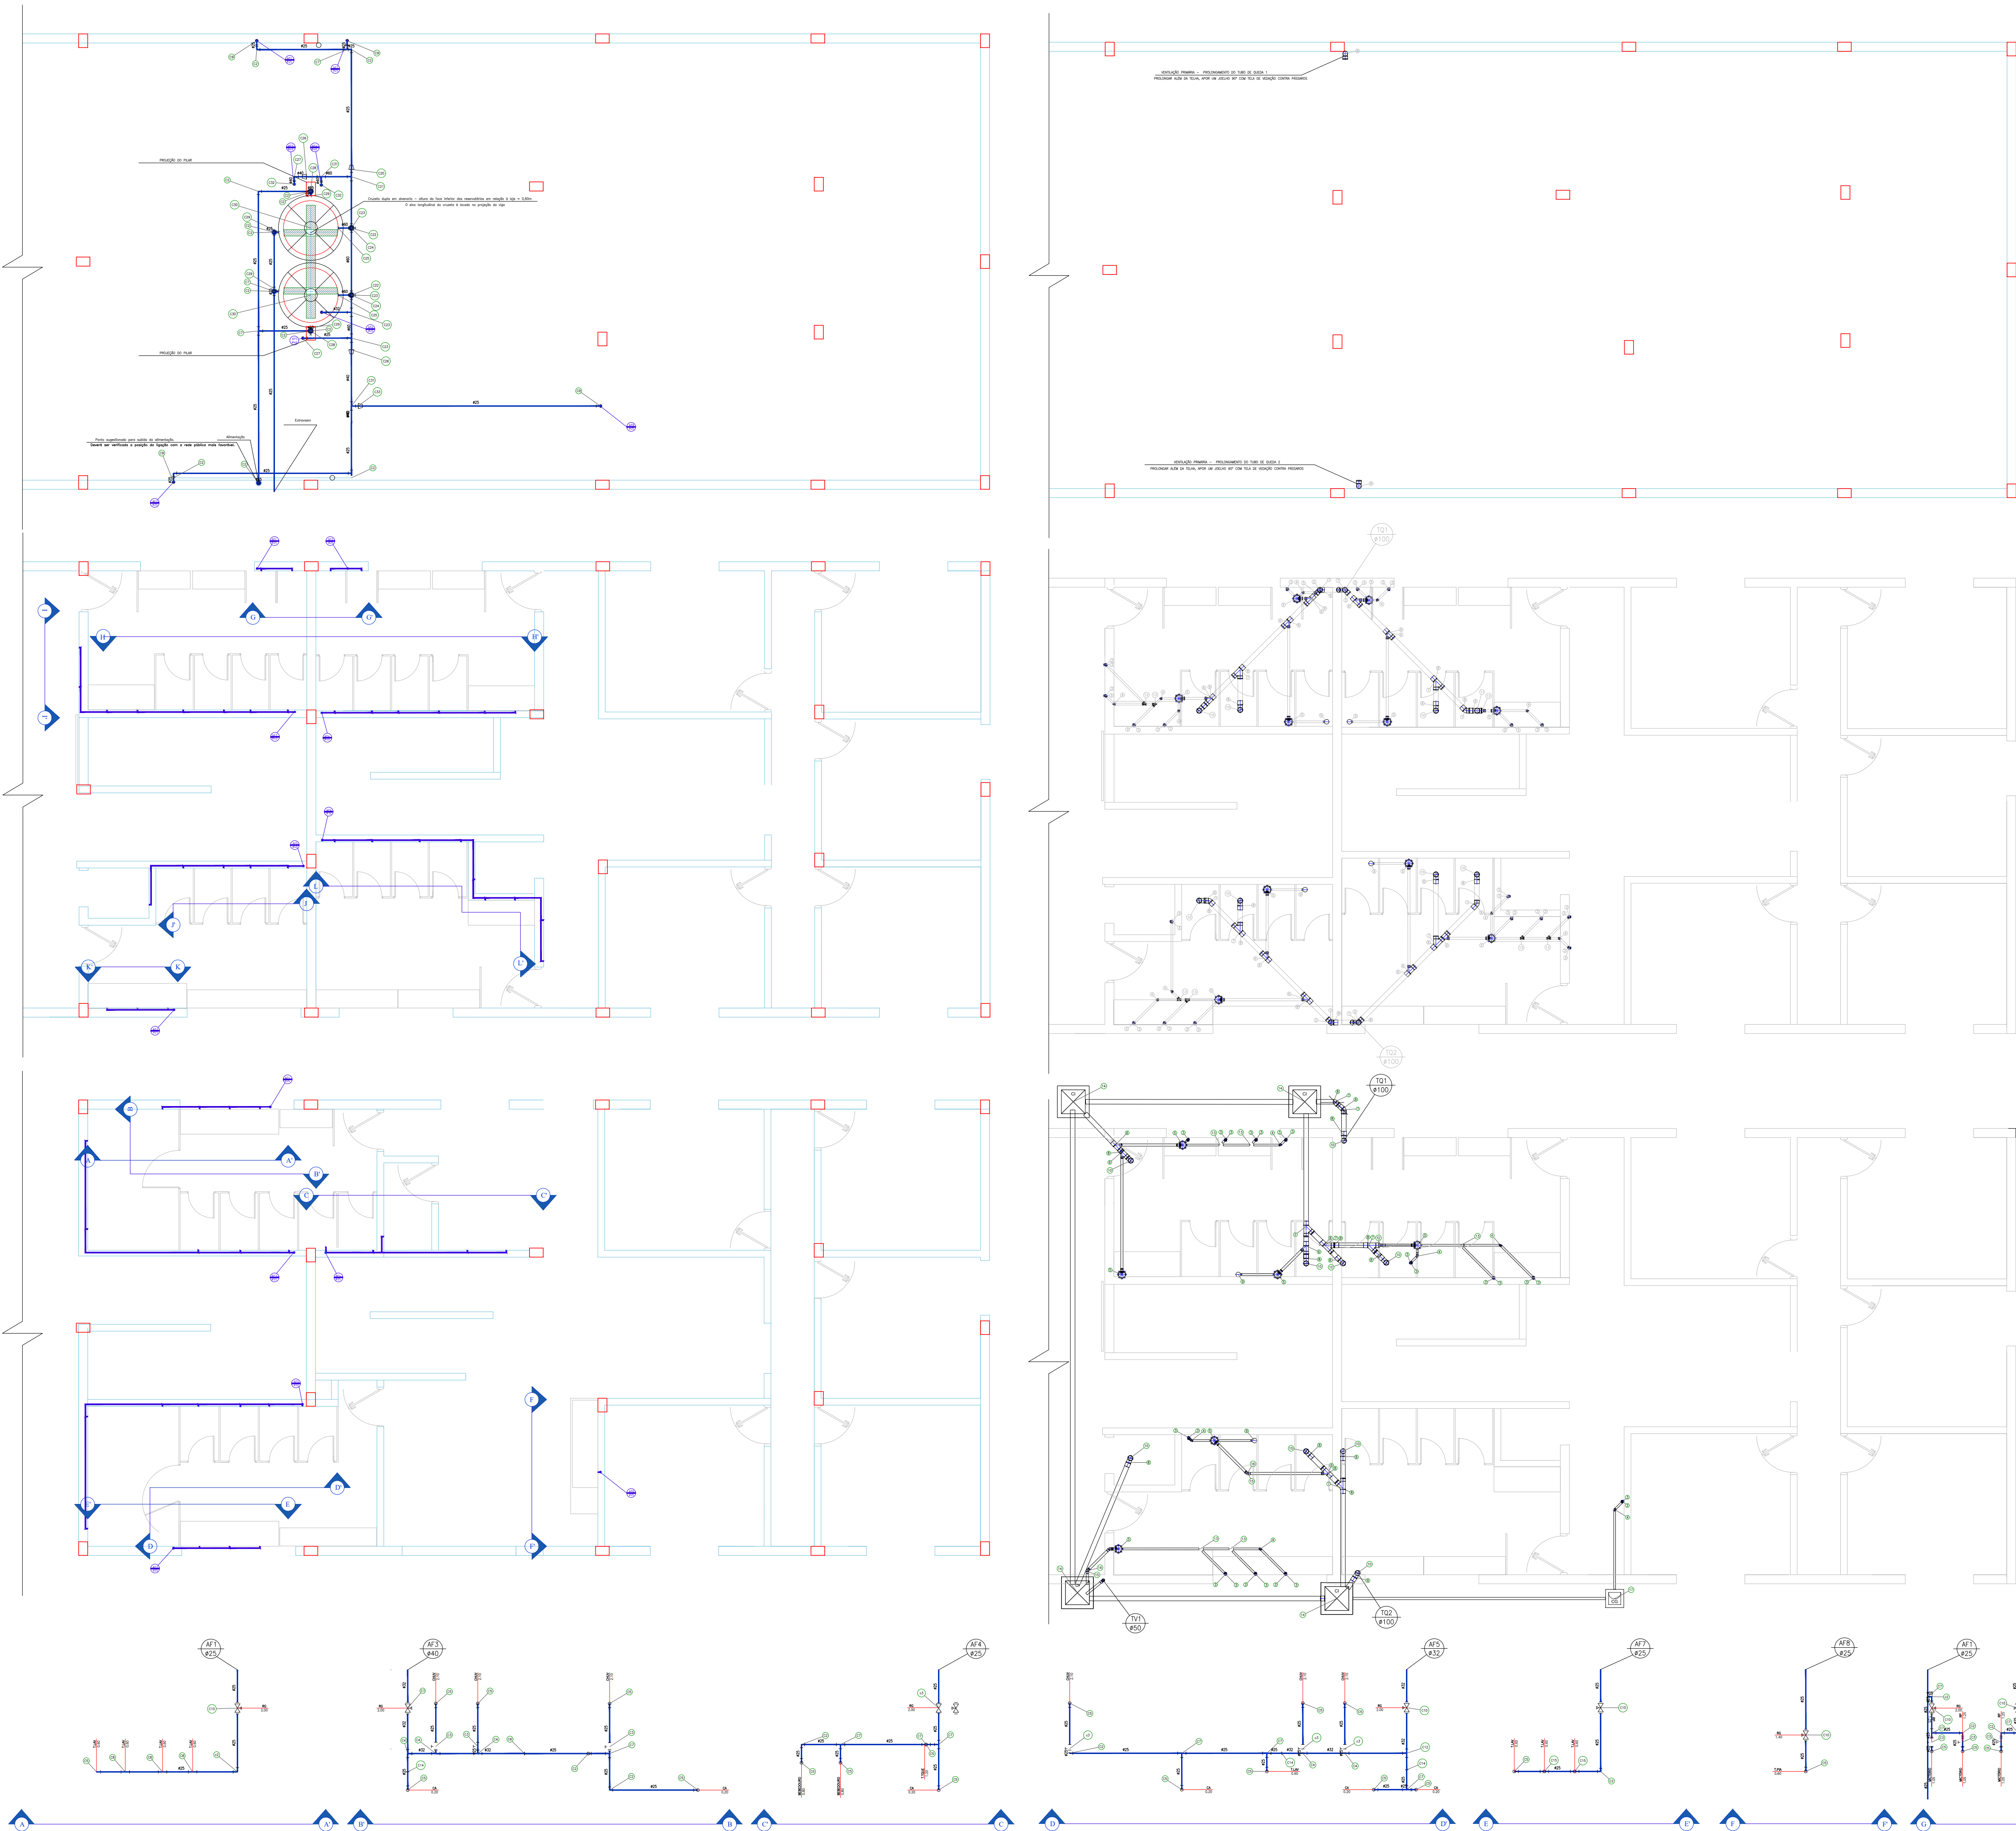


— PVC Soldável marrom —		
Quant.	Und.	Dimensão Descrição
2	33	m 40mm
25	85	m 32mm
77	87	m 25mm
2	pc	40mmx1,1/4"
46	pc	25mmx3/4"
6	pc	32mmx1"
9	pc	32mmx25mm
3	pc	40mmx32mm
7	pc	32mm
19	pc	25mm
48	pc	25mmx1/2"
1	pc	32mmx25mm
22	pc	25mm
4	pc	32mm
9	pc	25mmx1/2"
2	pc	25mmx1/2"
10	pc	32mmx25mm
3	pc	40mmx32mm

— Registros,Valv.,Hid —		
Quant.	Und.	Dimensão Descrição
4	pc	1"
8	pc	3/4"
16	pc	3/4"
1	pc	3/4"
2	pc	3/4"

— PVC Soldável branco —	
Quant.	Und.
61,82	m
32,19	m
54,94	m
16	pc
16	pc
10	pc
3	pc
16	pc
4	pc
1	pc
62	pc
13	pc
10	pc
11	pc
47	pc
1	pc
6	pc
4	pc
2	pc
1	pc

— Calhas Diversas —		
Quant.	Und.	Dimensão Descrição
1	pc	400 x 400mm
4	pc	700 x 700mm

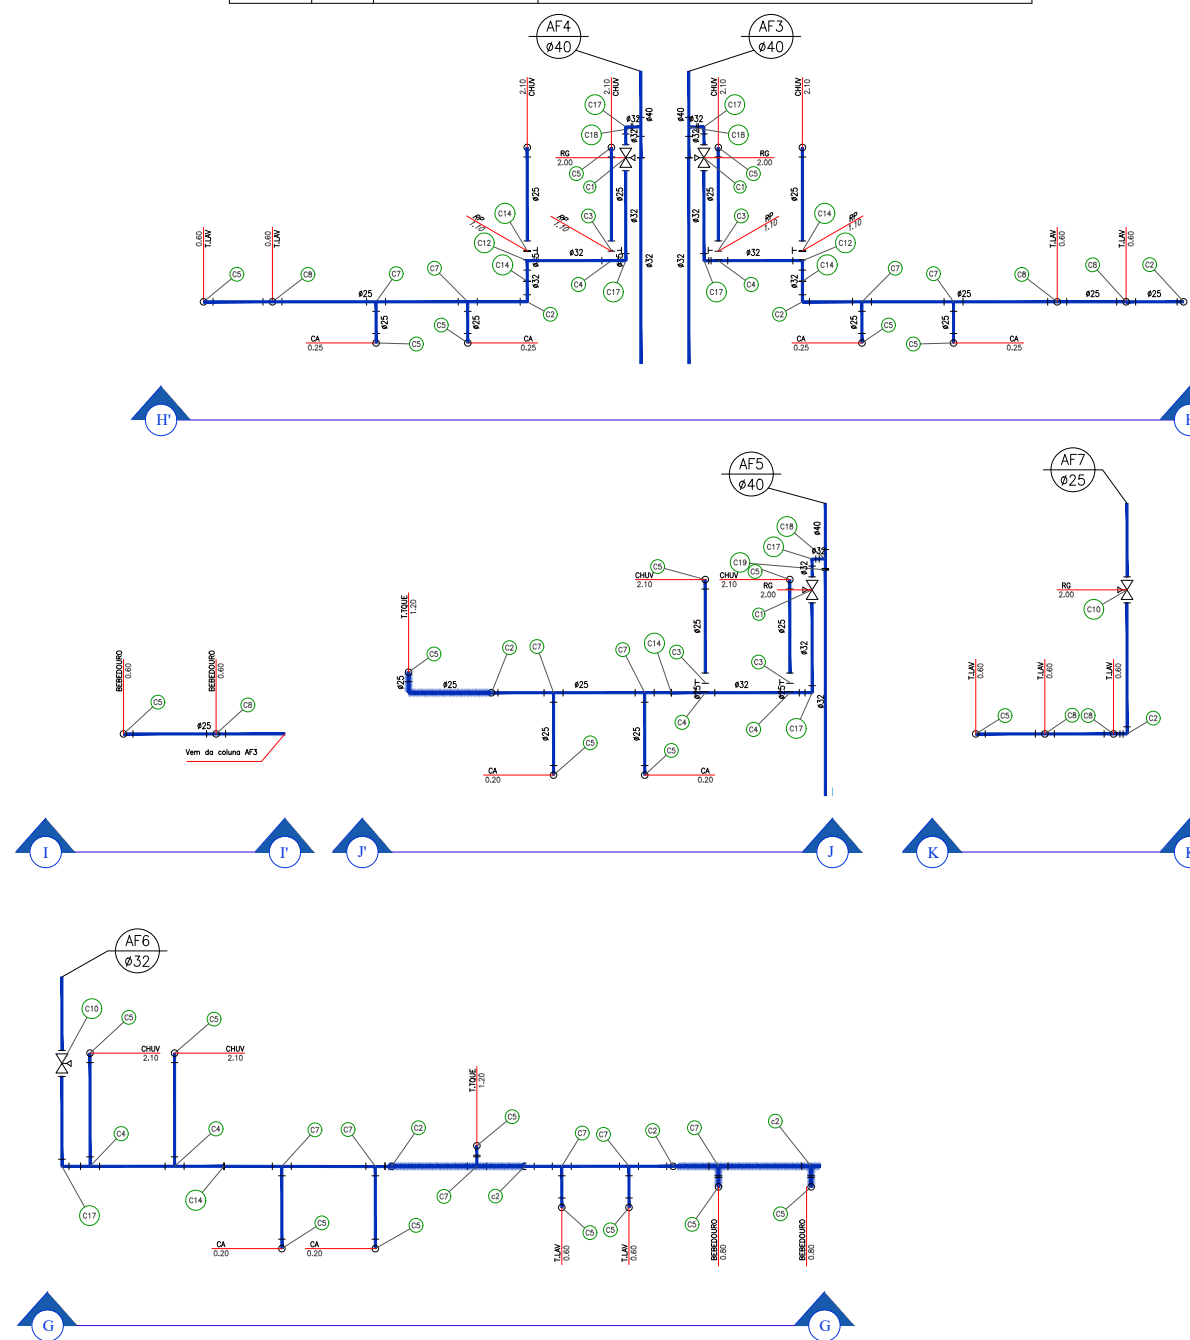

PROJETO HIDROSSANTÁRIO

AMPLIAÇÃO INSTITUTO DE CRIMINALÍSTICA:

ACADEMIA e ALOJAMENTOS

Endereço da edificação: Avenida Engenheiro Atílio Corrêa Lima, nº 1223, Cidade Jardim, Goiânia, Goiás

ASSINATURAS:

A.P/R.T.: Felipe Braga Santos - CREA: 10198361130-GO

Proprietário: SUPERINTENDÊNCIA DE POLÍCIA TÉCNICA CIENTÍFICA

Finalização dos desenhos em pranchas: 30 de novembro de 2021

Escala: Indicadas

ÁREAS:

Indicadas na região superior da folha

CONTEÚDO:

Planta água fria
Vistas água fria
Detalhes esgoto
Quantitativo

Folha:

1/1