


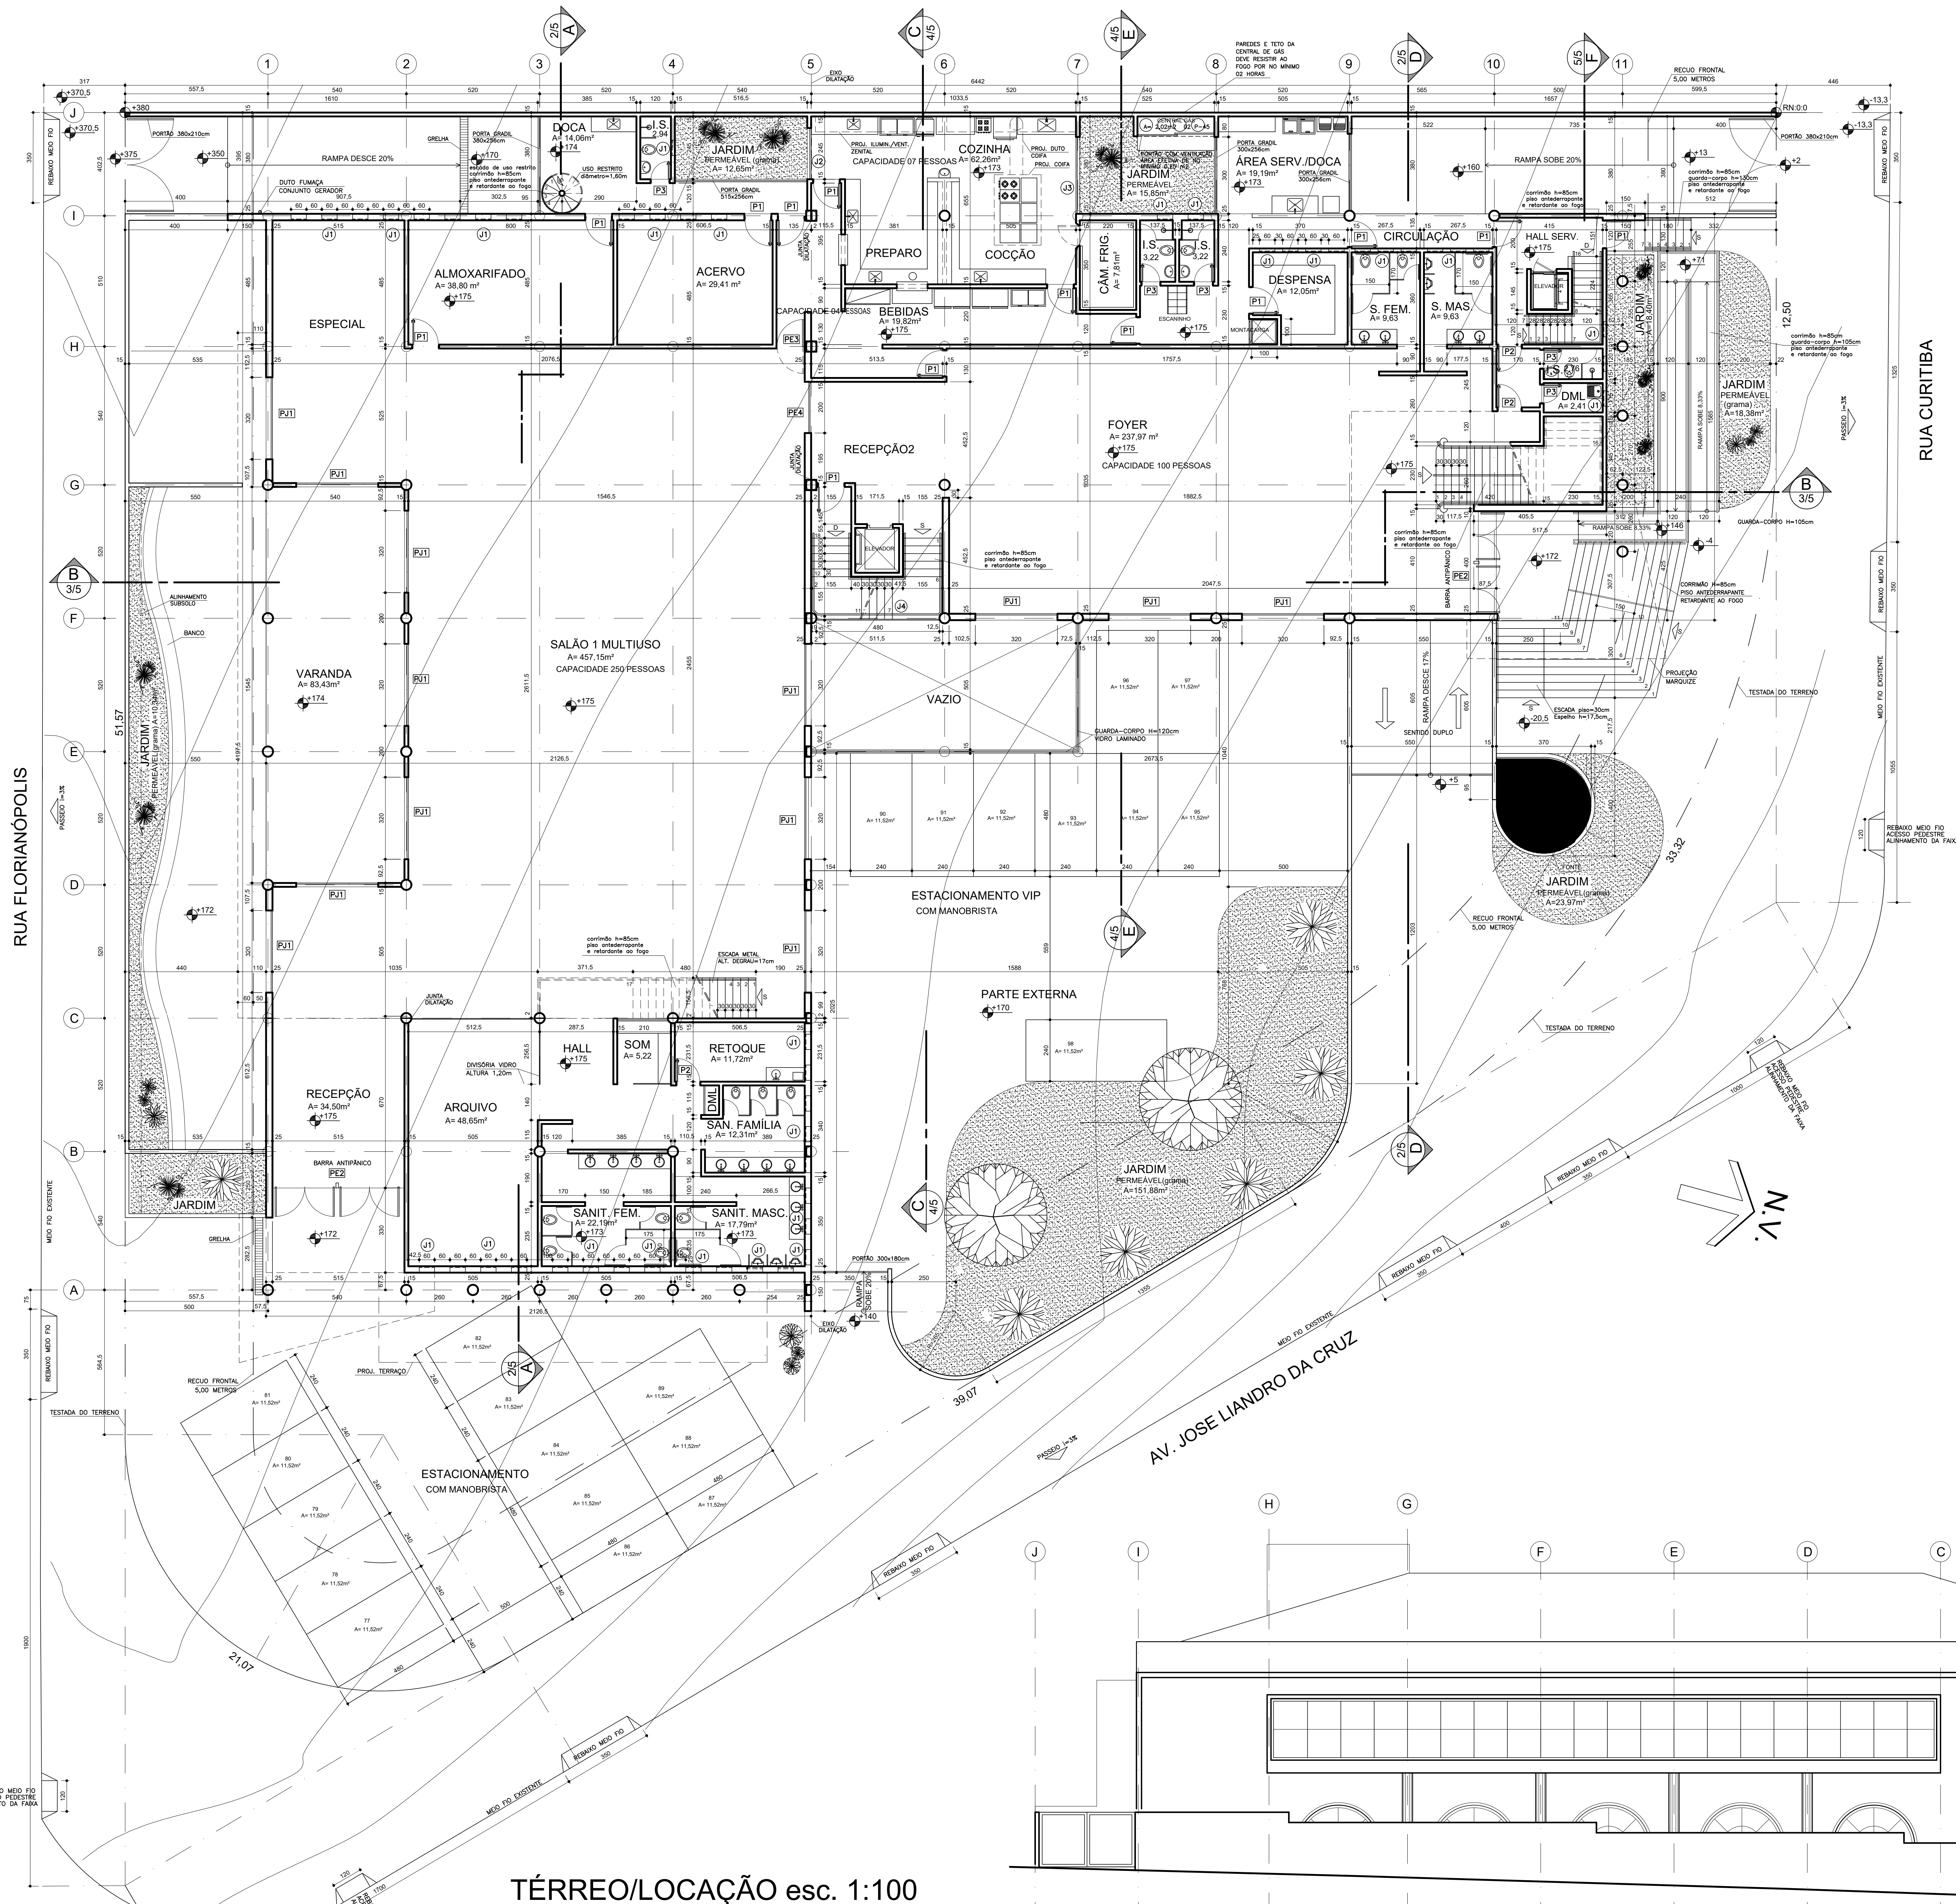

SITUAÇÃO esc. 1:1.000

Notas - Emergência

Iluminação de Emergência

- 1 - Deve ser prevista iluminação de emergência em todas as circulações, acessos, escadas, áreas de escape e subúteis.
- 2 - A iluminação de emergência deve estar conforme a Norma Técnica n. 18 do CBMO, complementada pela NBR 10898 vigente.
- 3 - A distância mínima entre dois pontos de iluminação de emergência deve ser de 4 vezes o altura de instalação, não podendo ser superior a 15 m.
- 4 - As luminárias de piso devem ser instaladas a menos de 2,5 m de altura, e as luminárias de teto devem ser instaladas a mais de 2,5 m de altura.
- 5 - No impossibilidade de reduzir a tensão de alimentação das luminárias, pode ser utilizado um interruptor diferencial de 30 mA com disparador termomagnético de 10 A.
- 6 - Durante a realização de inspeção do CBMO, poderá ser exigido que os equipamentos utilizados no sistema de iluminação de emergência sejam devidamente certificados por órgão competente.

Sinalização de Emergência

- O Sistema de Sinalização de Emergência da edificação ou área de risco deve atender o previsto na Norma Técnica n. 20 do CBMO.

Notas - Materiais

Controle de Materiais de Acabamento e Revestimento

- O controle de materiais de acabamento e revestimento da edificação deve ser executado conforme o especificado na Norma Técnica 10 do CBMO. Na solicitação da inspeção técnica deve ser entregue o atestado de controle de material dos acabamentos e revestimentos, conforme modelo constante na Norma Técnica 01.

Notas Sobre Segurança Estrutural nas Edificações

- a) Na solicitação de inspeção junto ao CBMO, deverá ser anexado um Memorial de Proteção dos Elementos Construtivos, com as seguintes informações:

- Metodologia para atingir os TRRF dos elementos estruturais da edificação, citando o nome empresa;
- Os TRRF para os diversos elementos construtivos: estruturas internas e externas, compartimentações, mezaninos, coberturas, subsolos, proteção de dutos e shafts, encausamento de estruturas, etc;
- Especificações e condições de inserções e/ou reduções de TRRF;
- Tipo e espessura de material de proteção térmica utilizados nos elementos construtivos e respectivas curvas de cobertura adotadas;
- O Memorial de Proteção dos Elementos Construtivos deverá estar anexo ao CREA.

CAPACIDADE - PESSOAS

Térreo: Salão 250 pessoas
Foyer 100 pessoas
Serviços 11 pessoas
Mezanino: 60 + 17 = 77 pessoas
Serviços 16 pessoas
1º Pavimento: Salão 500 pessoas
TOTAL: 964 Pessoas.

QUADRO DE ABERTURAS									
JANELAS	LARGURA	ALTURA	QUANT.	MATERIAL	SENT.	ABERTURA			
J1	60	170	01	ALUMÍNIO	MAXIMO - AR				
J2	200	119	02	ALUMÍNIO	(CORRER)				
J3	300	119	01	ALUMÍNIO	(CORRER)				
J4	480	1097	20	VIDRO	TEMPERADO (FIXO)				
J5	60	200	08	VIDRO	TEMPERADO (FIXO)				
J6	180	119	06	ALUMÍNIO	(CORRER)				
J7	138,5	138,5	VAR.	VIDRO	TEMPERADO (FIXO)				
J8	400	539	01	VIDRO	TEMPERADO (FIXO)				
J9	420	119	02	VIDRO	TEMPERADO (CORRER)				
J10	200	109	03	VIDRO	TEMPERADO (FIXO)				
J11	35	120	12	ALUMÍNIO	(MAXIMO - AR)				
J12	180	60	170	01	ALUMÍNIO	(MAXIMO - AR)			
J13	117,5	250	02	VIDRO	TEMPERADO (FIXO)				

PORTAS									
PORTAS	LARGURA	ALTURA	QUANT.	MATERIAL	SENT.	ABERTURA			
PE1	515	239	01	ALUMÍNIO	(DOBRADIÇA)				
PE2	400	239	01	ALUMÍNIO	(DOBRADIÇA)				
PE3	110	239	01	MADEIRA	C/ VISOR (DOBRADIÇA)				
PE4	200	239	01	ALUMÍNIO	(CAMARÃO DOBRADIÇA)				
P1	100	210	13	MADEIRA	(DOBRADIÇA)				
P2	90	210	11	MADEIRA	(DOBRADIÇA)				
P3	70	210	12	MADEIRA	(DOBRADIÇA)				

PORTAS JANELAS									
PJ	LARGURA	ALTURA	QUANT.	MATERIAL	SENT.	ABERTURA			
PJ1	320	400	13	ALUMÍNIO	(CORRER)				
PJ2	DIÂMETRO=290	03	ALUMÍNIO	(CORRER/PEITORIL FIXO)					
PJ3	480	239	01	ALUMÍNIO	(CORRER)				
PJ4	400	240	02	ALUMÍNIO	(CORRER)				
PJ5	2598,5	240	01	VIDRO	TEMP. (CORRER) C/ PEITORIL				

EUROCULTURA LTDA-ME

ATIVIDADES DE ORGANIZAÇÕES ASSOCIATIVAS LIGADAS A CULTURA
AV. JOSÉ LIANDRO DA CRUZ, ESQ. C/ RUA FLORIANÓPOLIS e RUA CURITIBA
LOTES 01/03-18/20, QUADRA 116, PARQUE AMAZÔNIA, GOIÂNIA, GO.

CARIMBOS APROVAÇÃO:

PROPRETÁRIO: JOÃO BATISTA FRANÇA - EUROCULTURA LTDA-ME

PROJETO: ARQ. SILVIO ANTÔNIO DE FREITAS 1273/0 CREA

R. T. ENG. CIVIL: JOSE ALAIR RIBEIRO BATISTA 0600531470 CREA

QUADRO DE ÁREAS:

TERRENO: 3.096,50 m² SUBSÓLO/GARAGEM: 1.789,50 m²

TÉRREO: 1.300,61 m² TOTAL DE CONSTRUÇÃO: 4.987,62 m²

MEZANINO: 523,71 m² OCUPAÇÃO: 1.501,16 m²

PRIMEIRO PAVIMENTO: 1.285,72 m² PERMEABILIDADE (16,79%): 519,89 m²

OTL ATIVIDADE: 1.789,57 m²

OUTUBRO/2010 Nº DE PAVIMENTOS: SUBSÓLO+03 PAVIMENTOS

PLANTA TÉRREO/LOCAÇÃO esc. 1:100

SITUAÇÃO esc. 1:1.000

FACHADA SUL (R. FLORIANÓPOLIS) esc. 1:100

1/5

COMERCIAL

ARQUITETURA

Rita & Silvío

ARQUITETOS

ARQUITETURA

ARQUITETURA

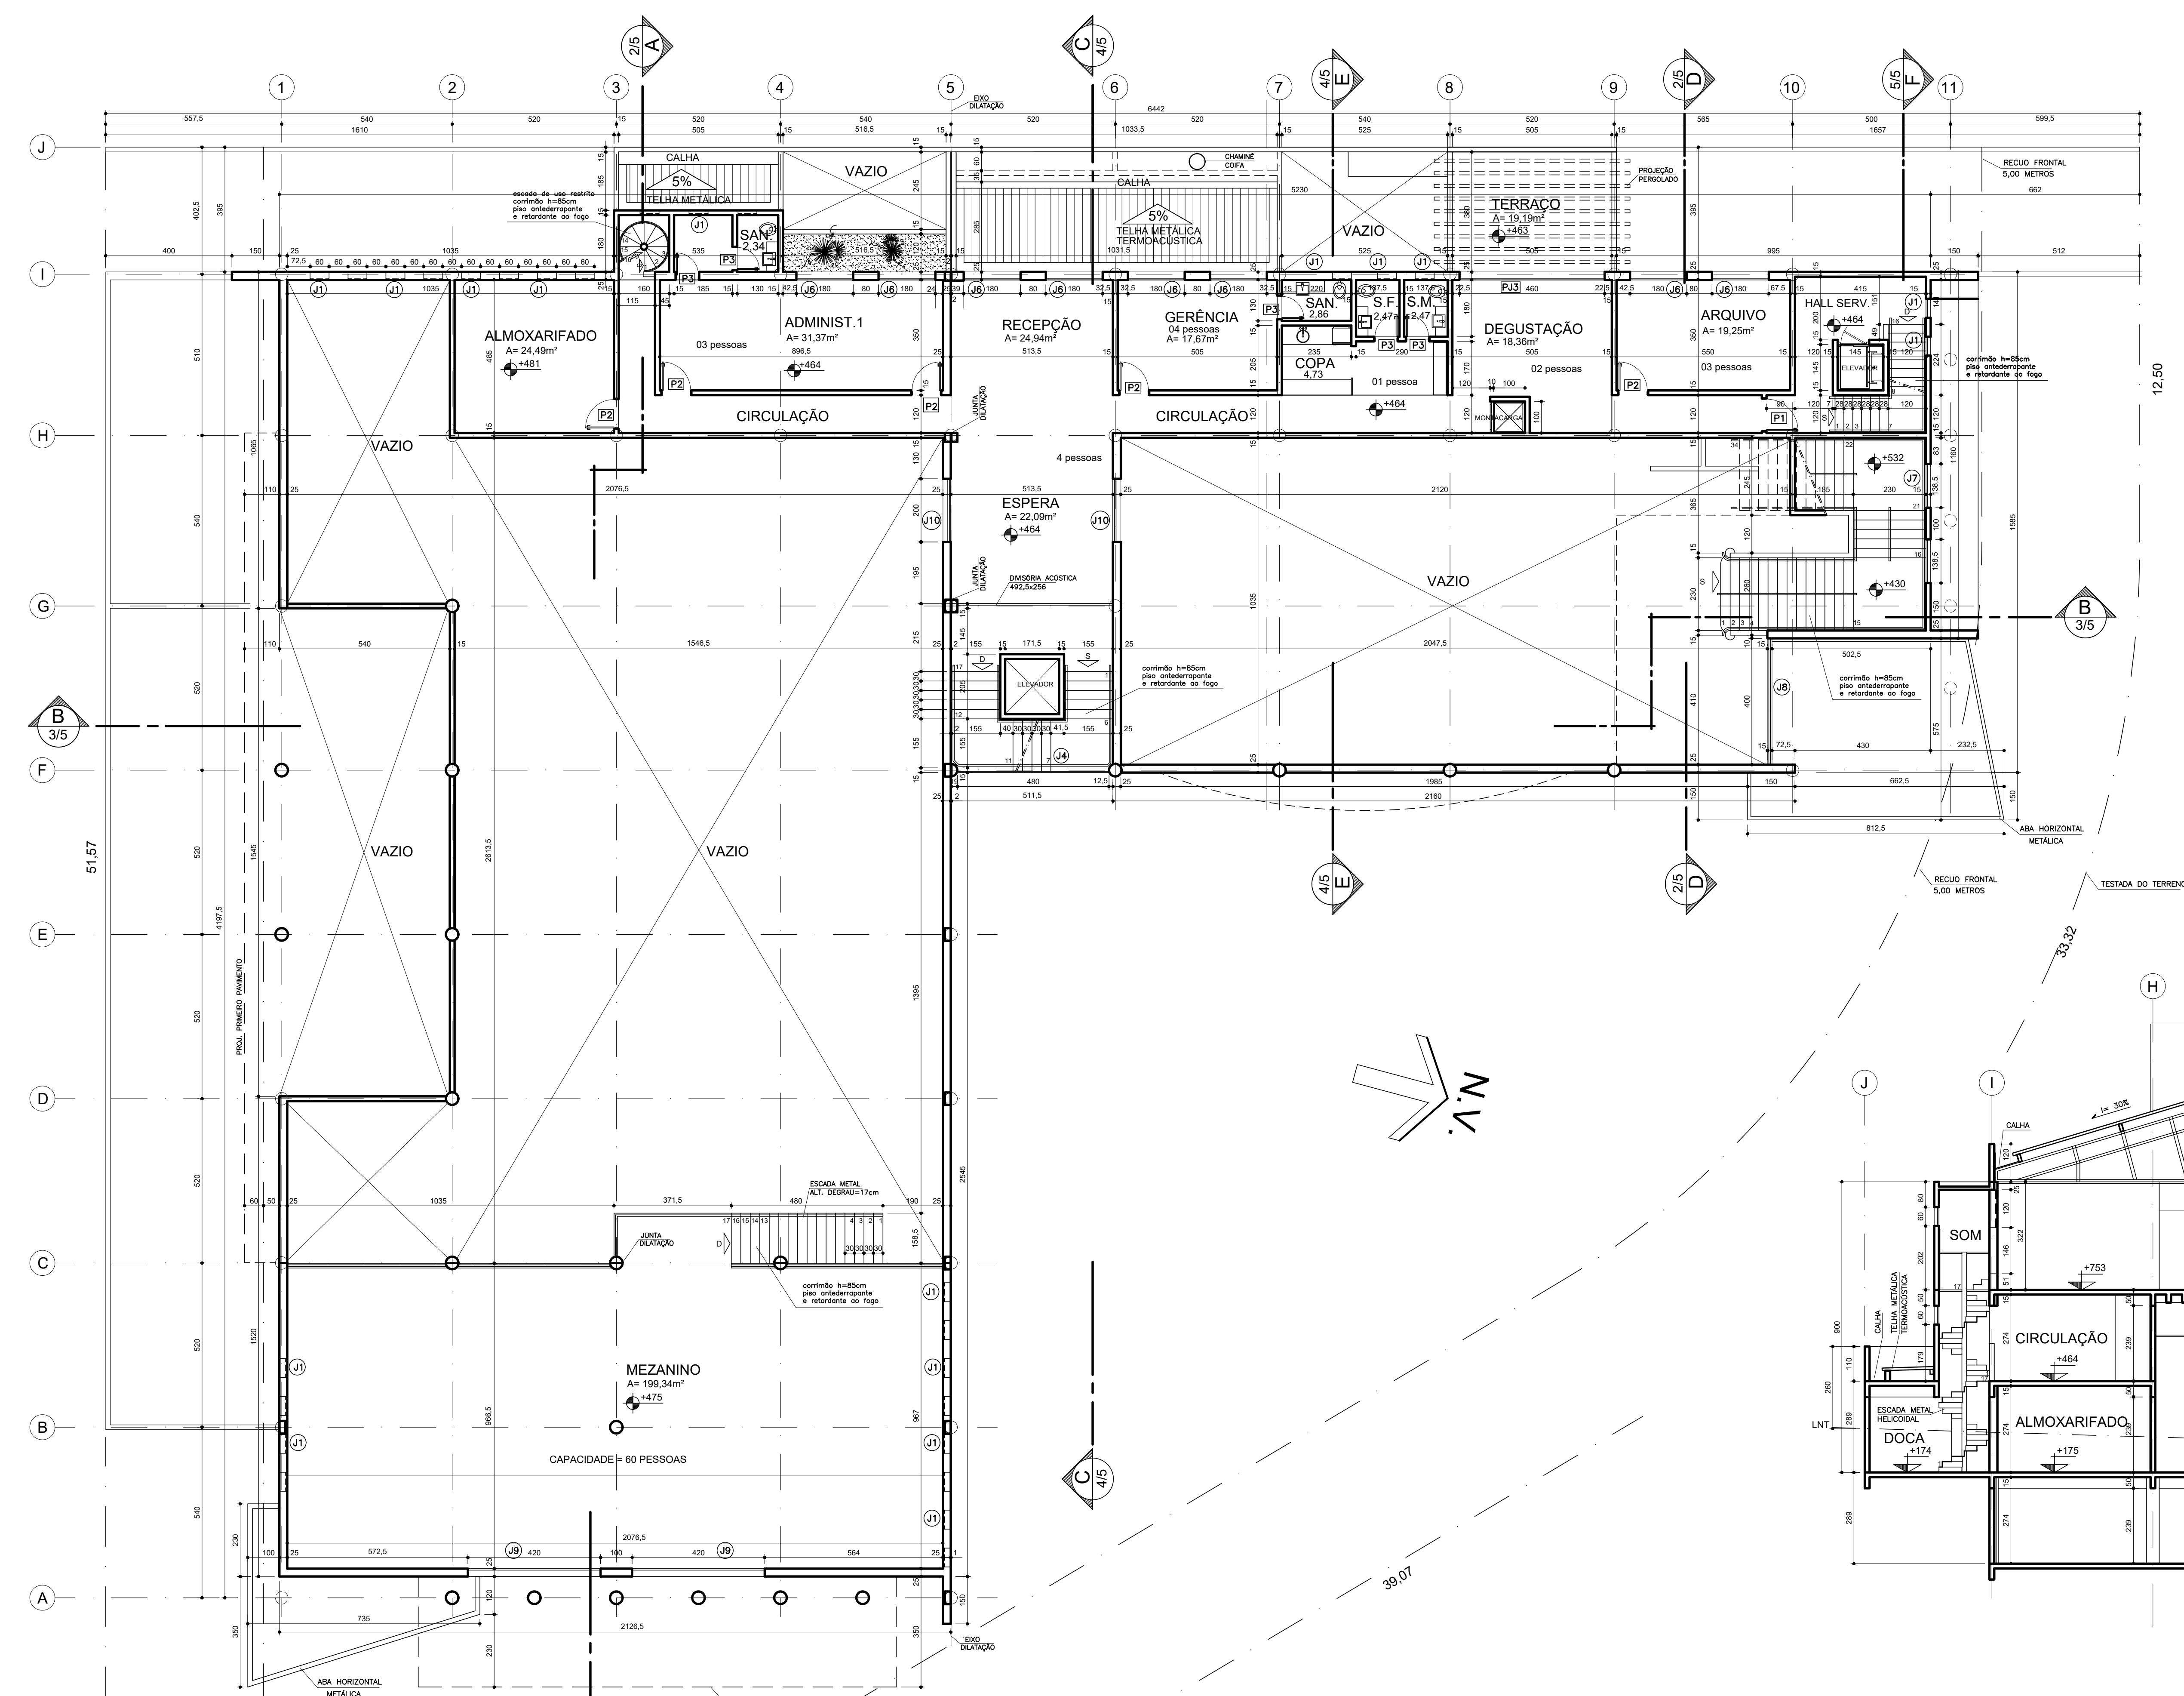


PLANTA MEZANINO esc. 1:100
ÁREA= 523,71 m²

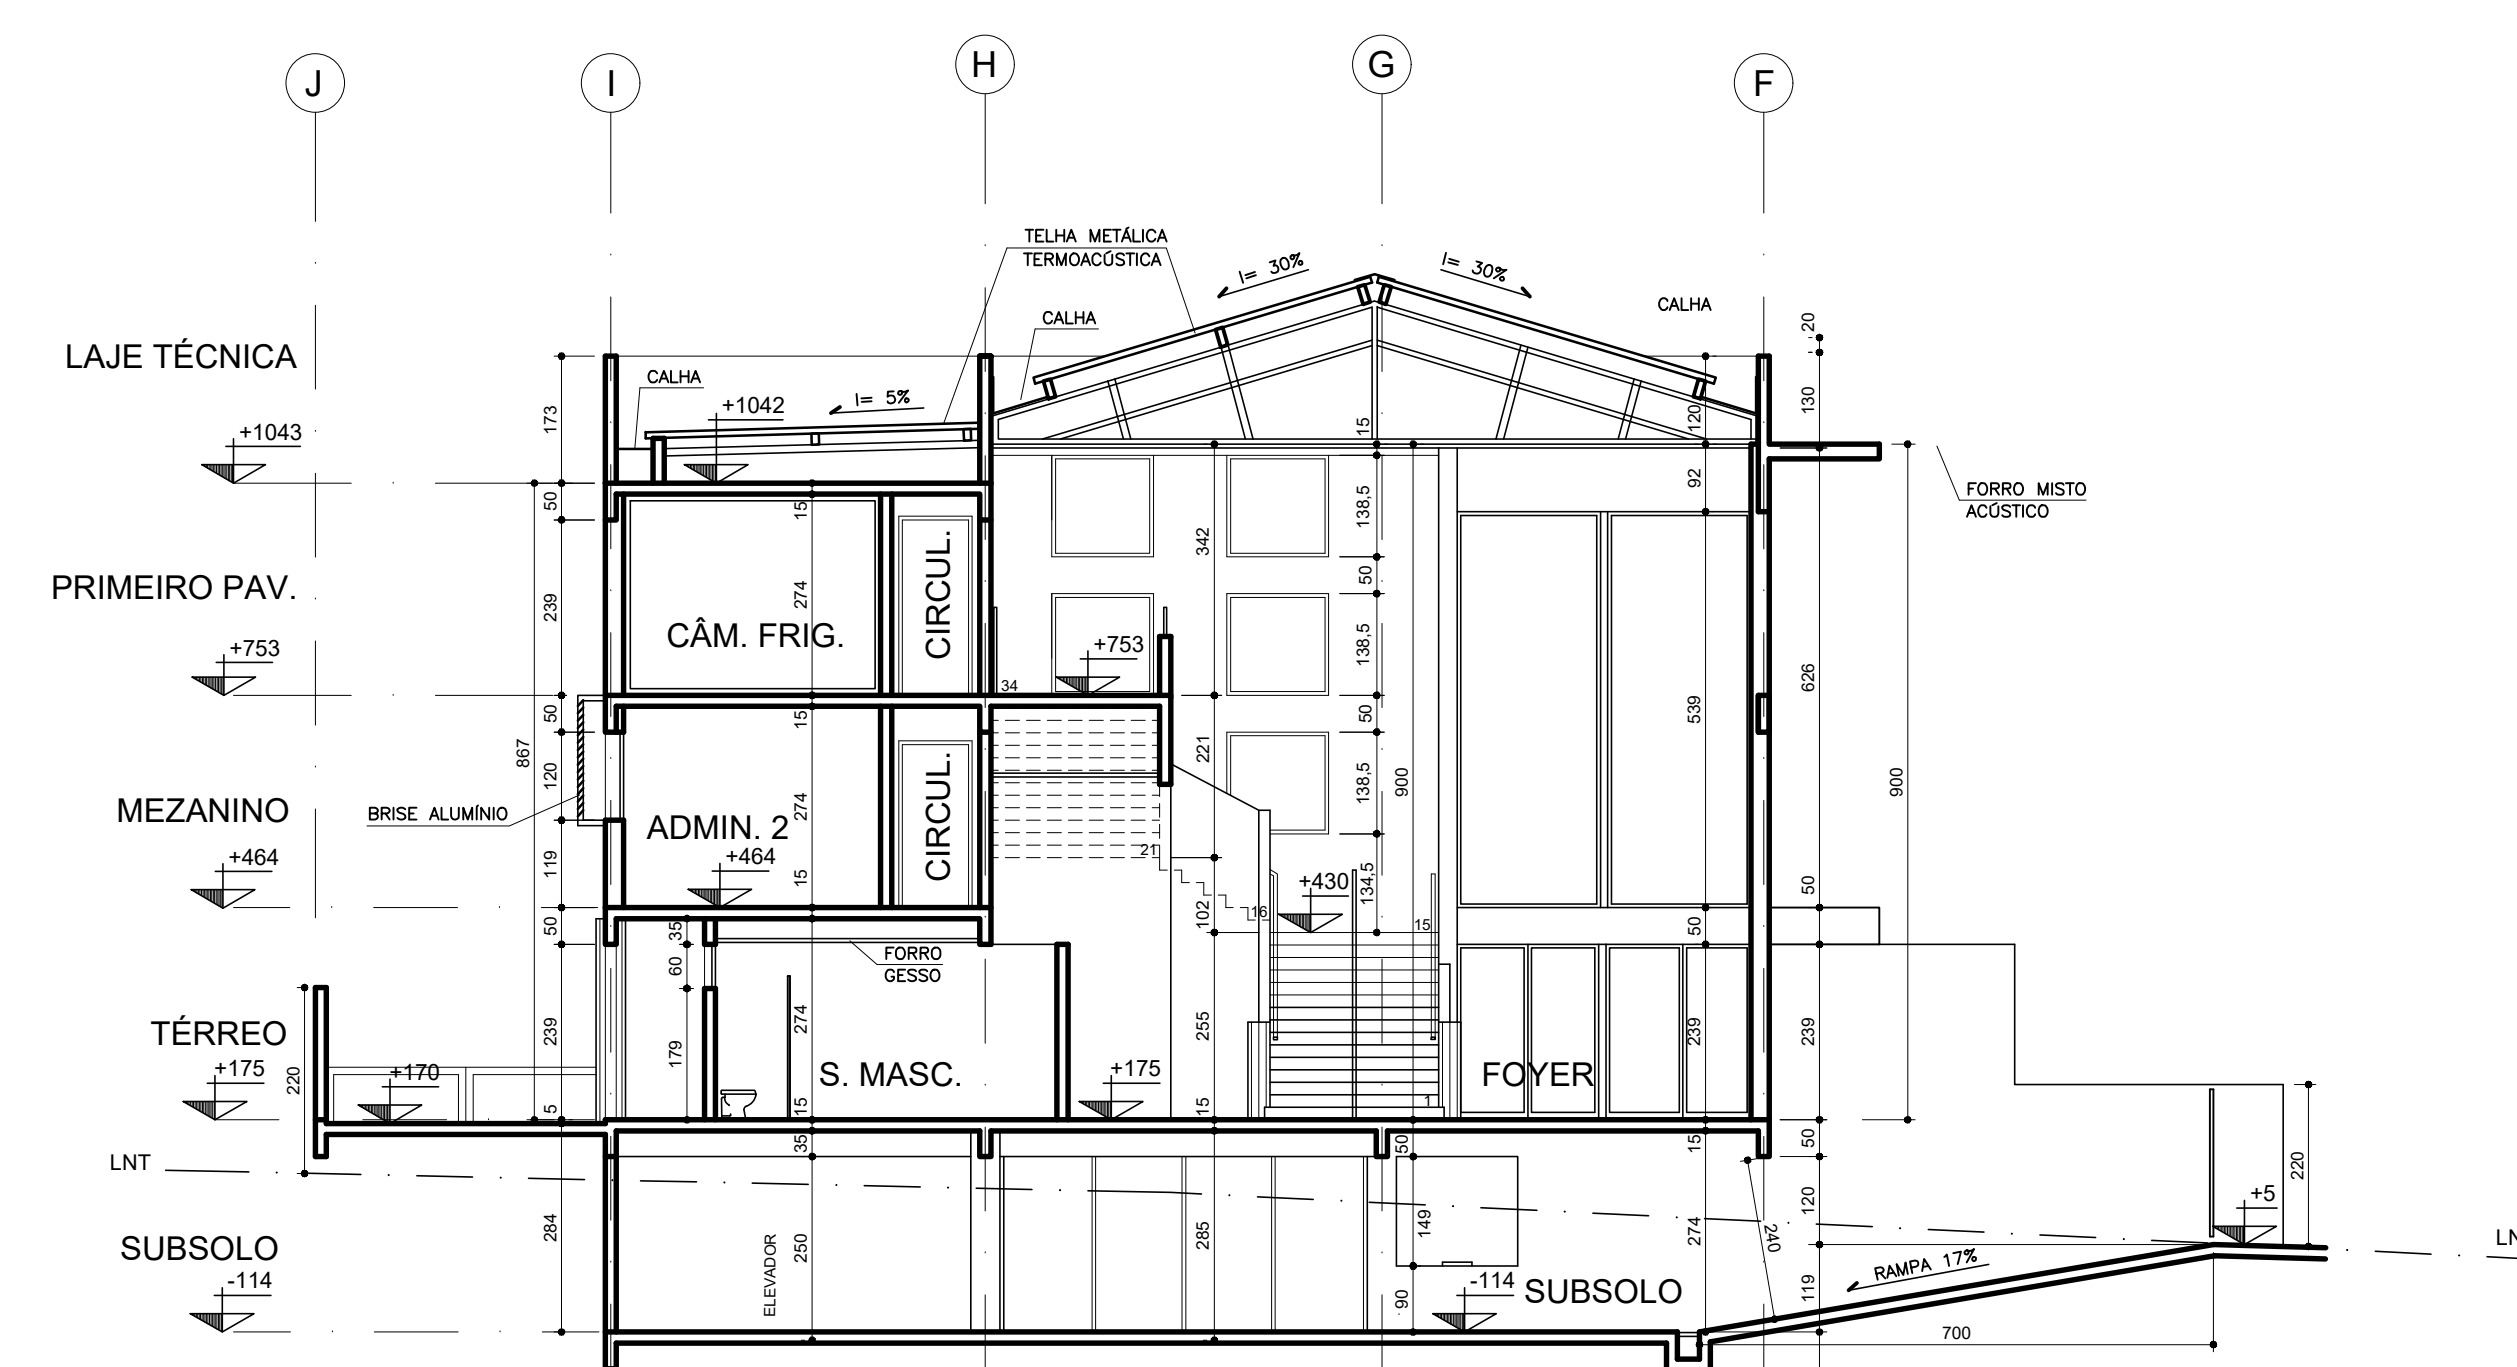

CORTE D esc. 1:100

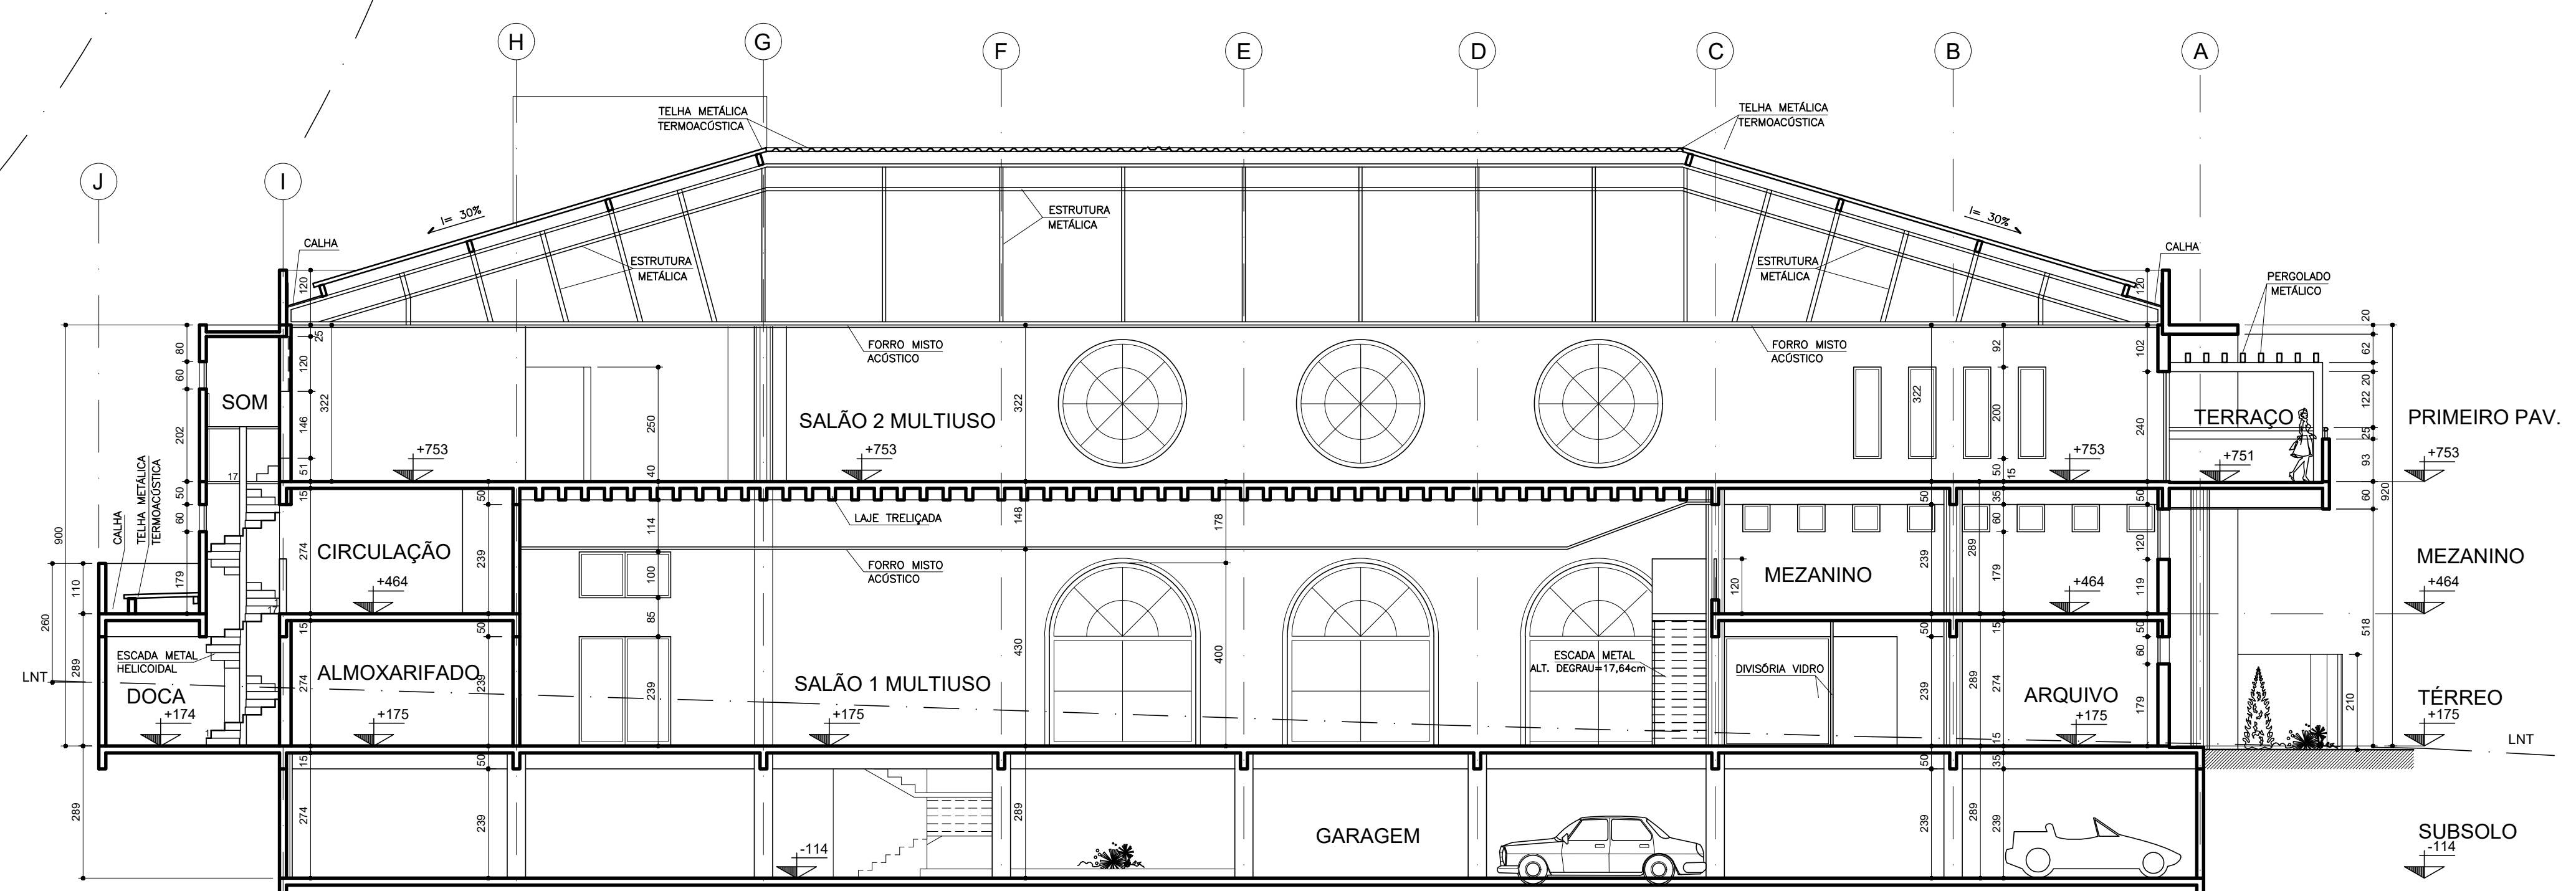


CORTE A esc. 1:100

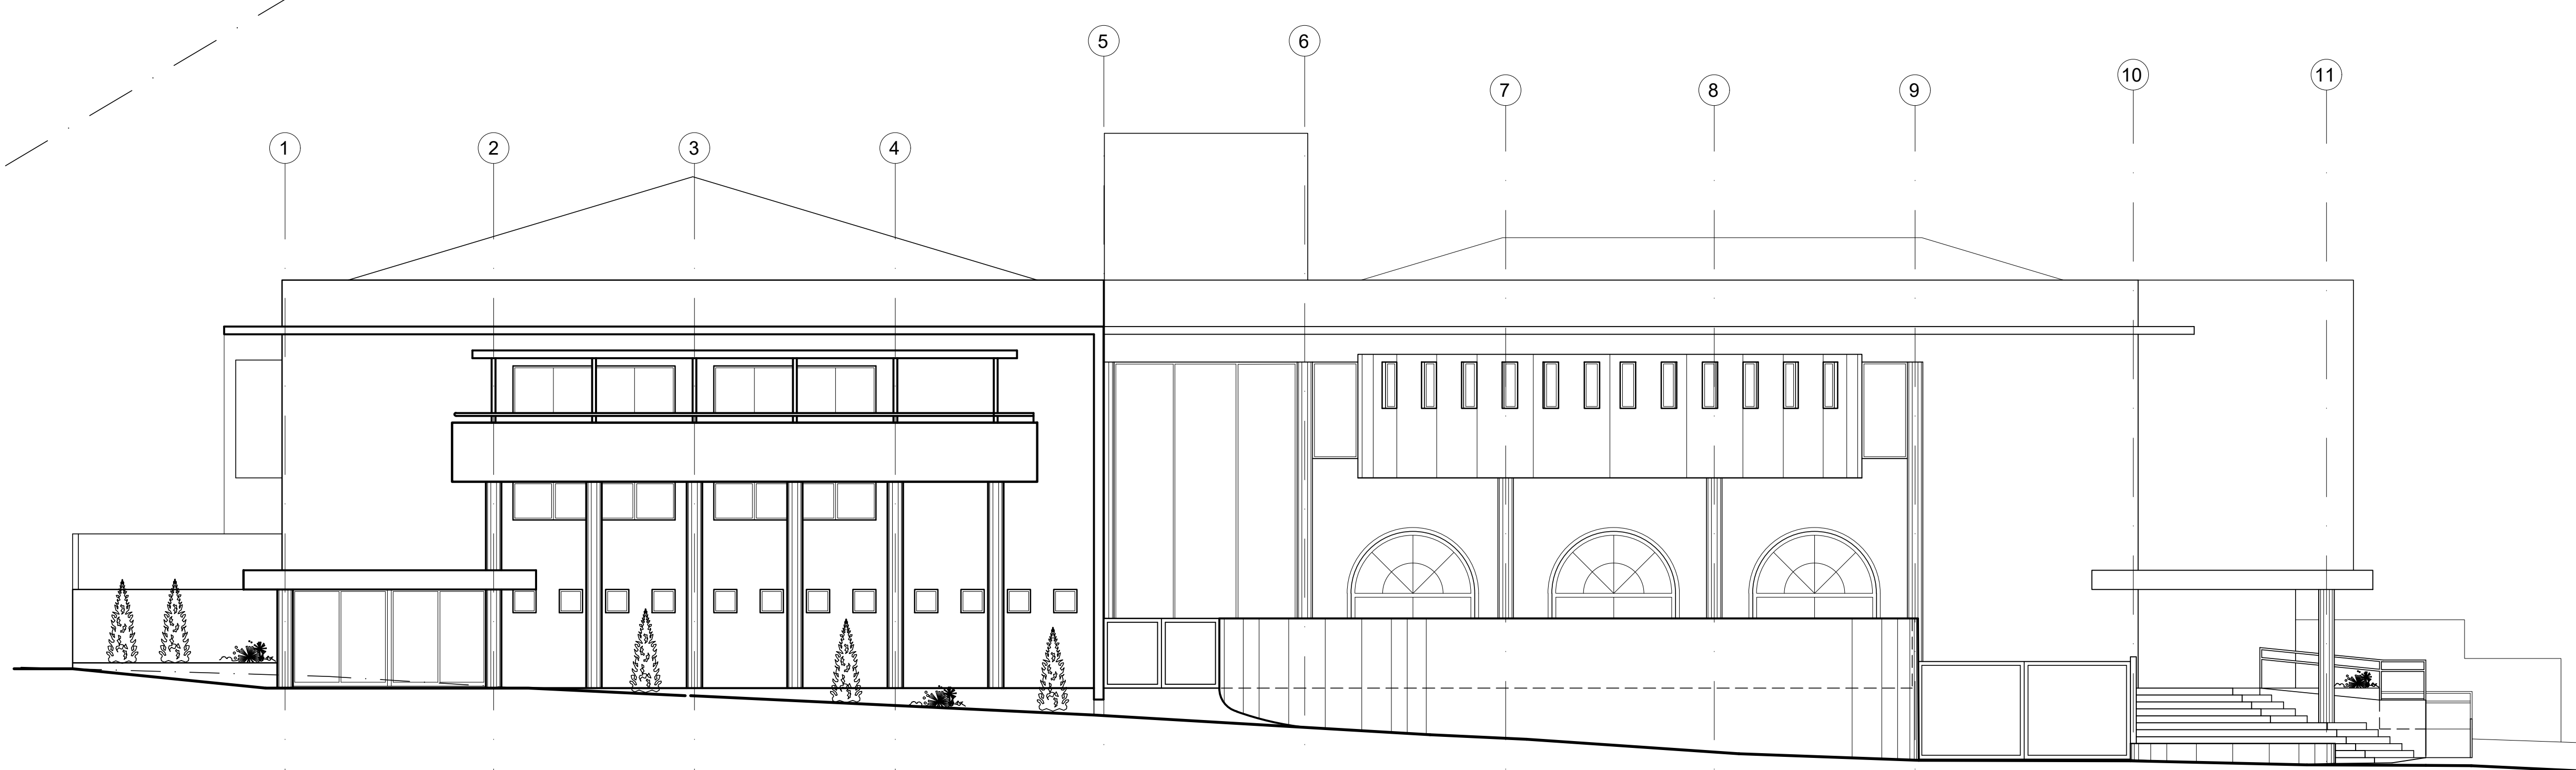


FACHADA LESTE (AV. JOSE LIANDRO) esc. 1:100

PROP.: EURO CULTURA LTDA-ME	
ATIVIDADES DE ORGANIZAÇÕES ASSOCIATIVAS LIGADAS A CULTURA	
ENDEREÇO: AV. JOSÉ LIANDRO DA CRUZ, ESQ. C/ RUA FLORIANÓPOLIS e RUA CURITIBA LOTES 01/03-18/20, QUADRA 116, PARQUE AMAZÔNIA, GOIÂNIA, GO.	
CARIMBOS APROVAÇÃO:	
PROPRIETÁRIO: JOÃO BATISTA FRANÇA - EURO CULTURA LTDA-ME	
PROJETO: ARG. SILVIO ANTÔNIO DE FREITAS 1273/D CREA-GO	
R. T.: ENG. CIVIL JOSE ALVARO RIBEIRO BATISTA 0600331470 CREA-GO	
QUADRO DE ÁREAS:	
TERRENO: 3.096,50 m²	SUBSOLO/GARAGEM: 1.789,36 m²
TERRENO: 1.368,81 m²	TOTAL DE CONSTRUÇÃO: 4.987,62 m²
MEZANINO: 523,71 m²	Ocupação: 1.501,16 m²
PRIMEIRO PAVIMENTO: 1.285,72 m²	PERMEABILIDADE (16,78%): 519,69 m²
ÚTL. ATIVIDADE: 1.789,57 m²	
OCTUBRO/2010	Nº DE PAVIMENTOS: SUBSOLO+03 PAVIMENTOS


PLANTA MEZANINO esc. 1:100
CORTES A e D esc. 1:100
FACHADA LESTE (AV. J. LIANDRO) esc. 1:100

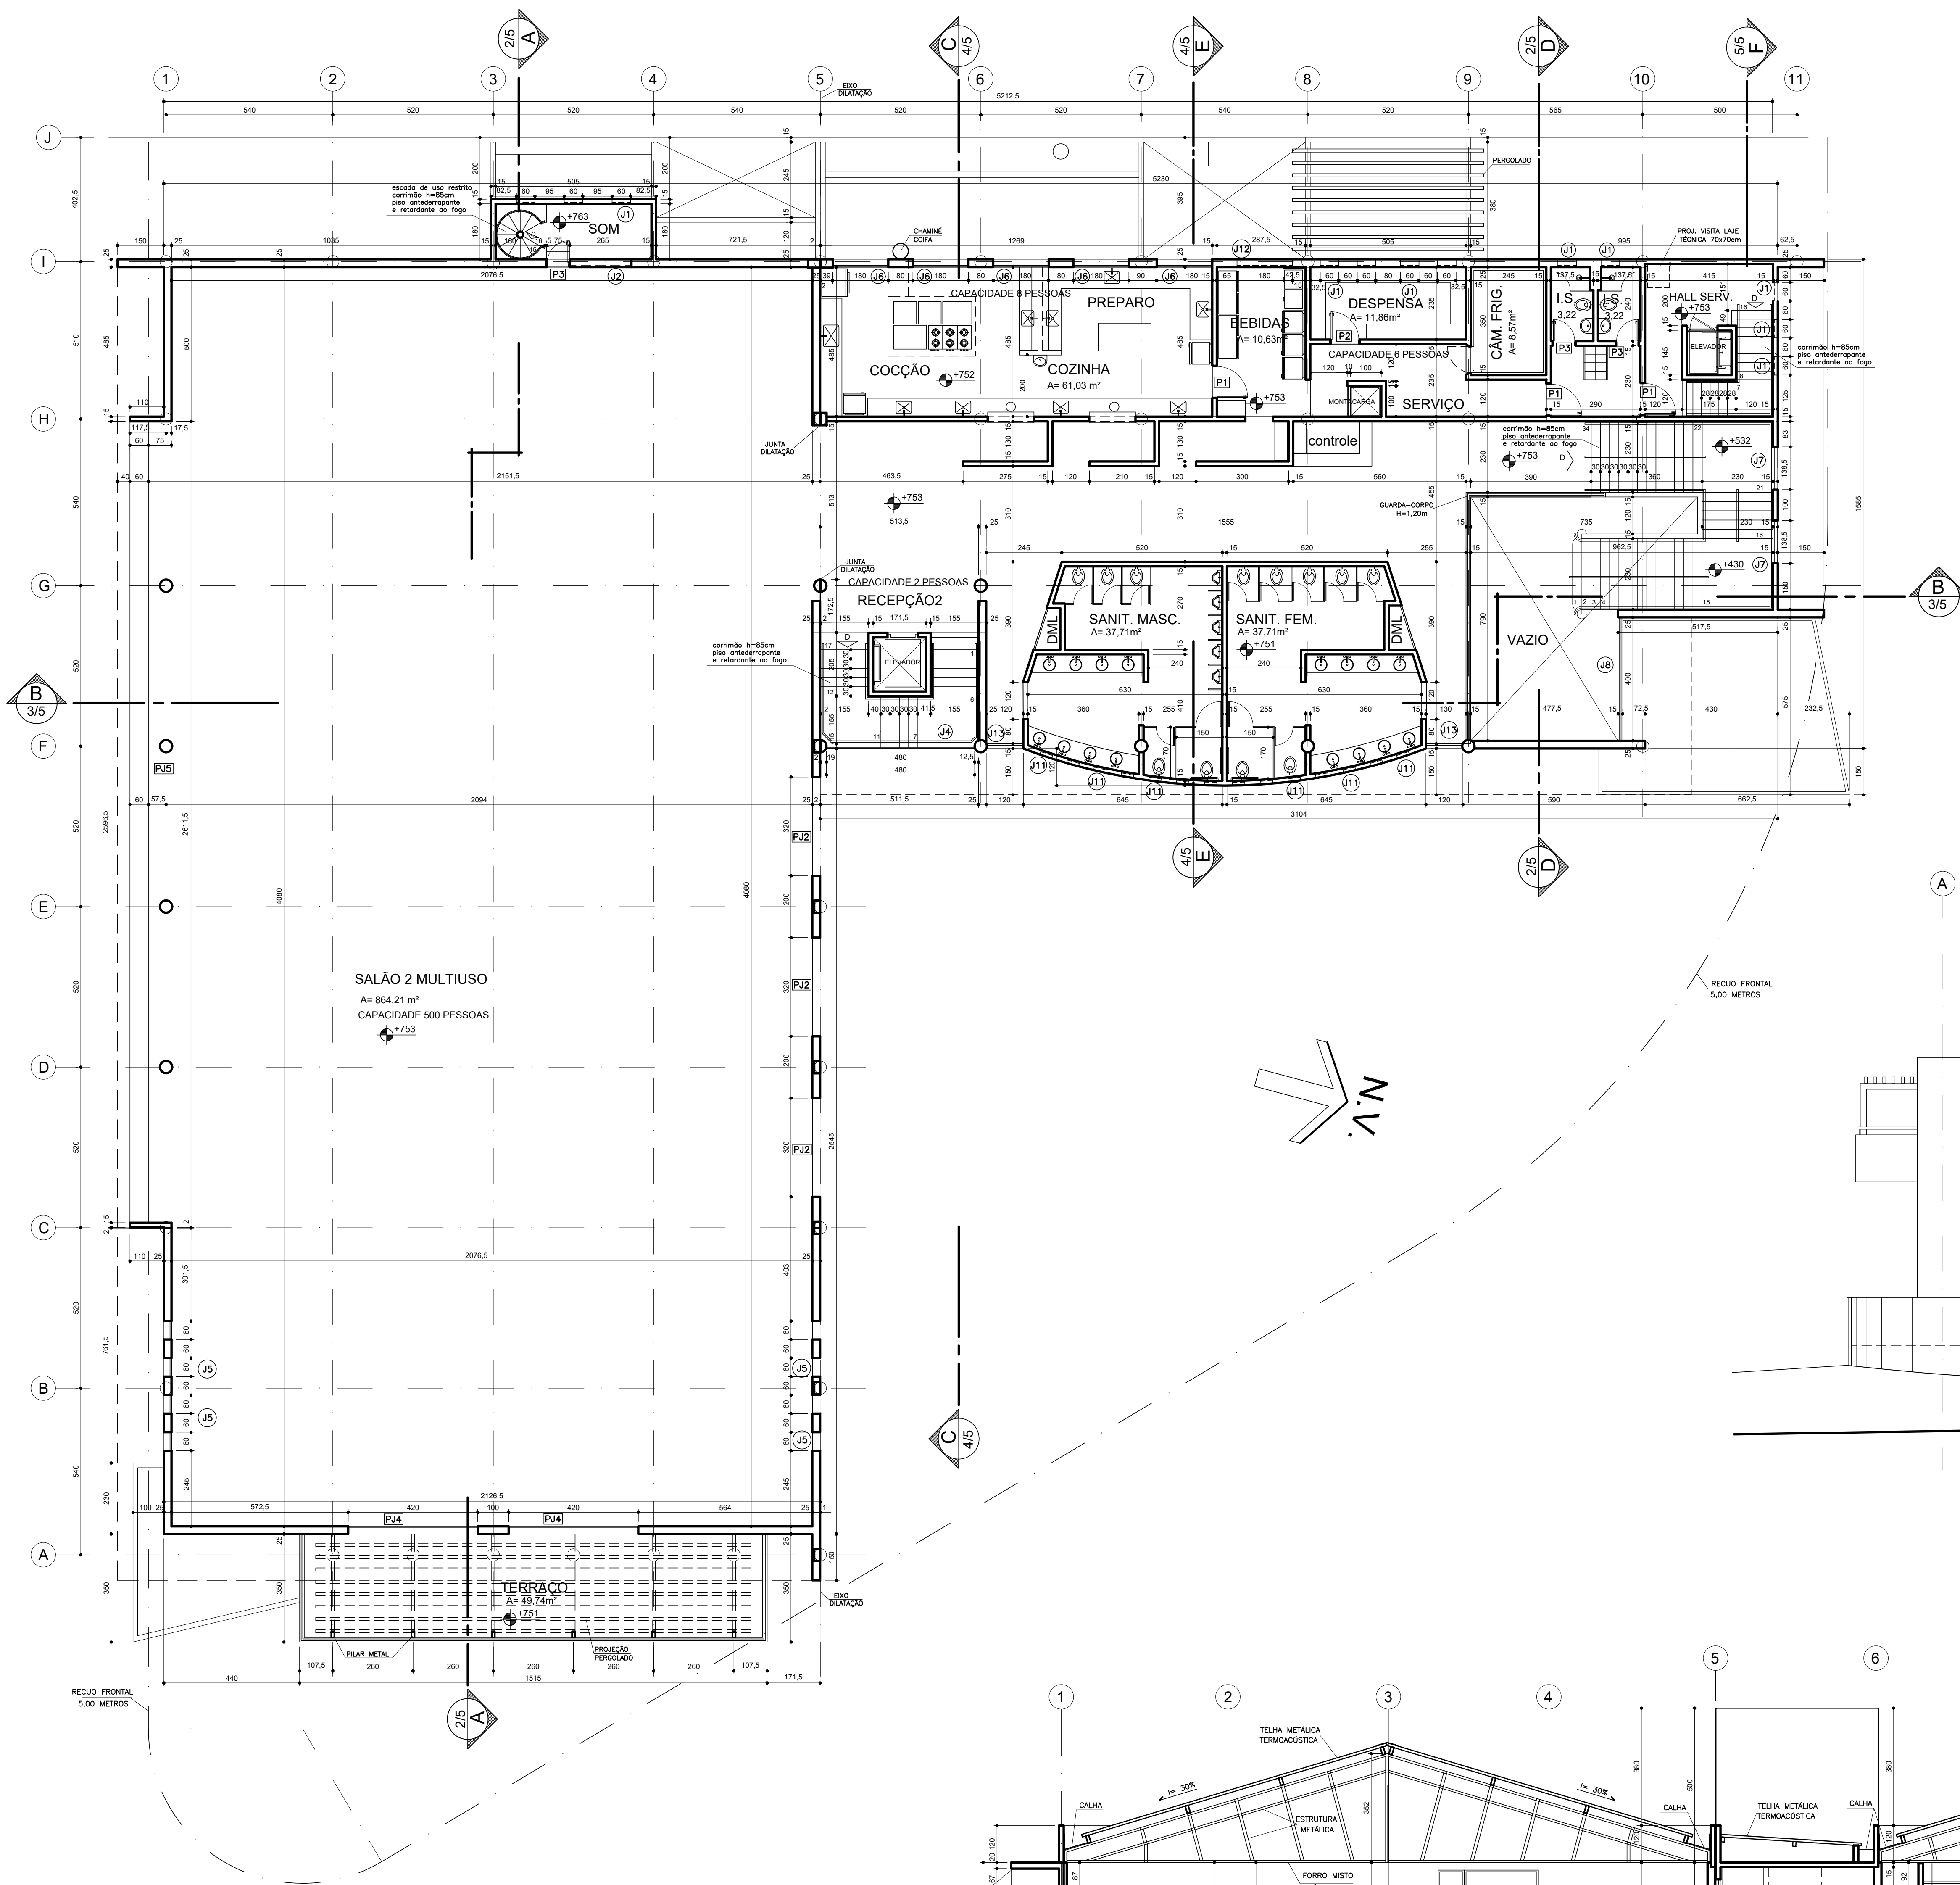


PLANTA PRIMEIRO PAVIMENTO esc.1:100
ÁREA= 1.285,72 m²

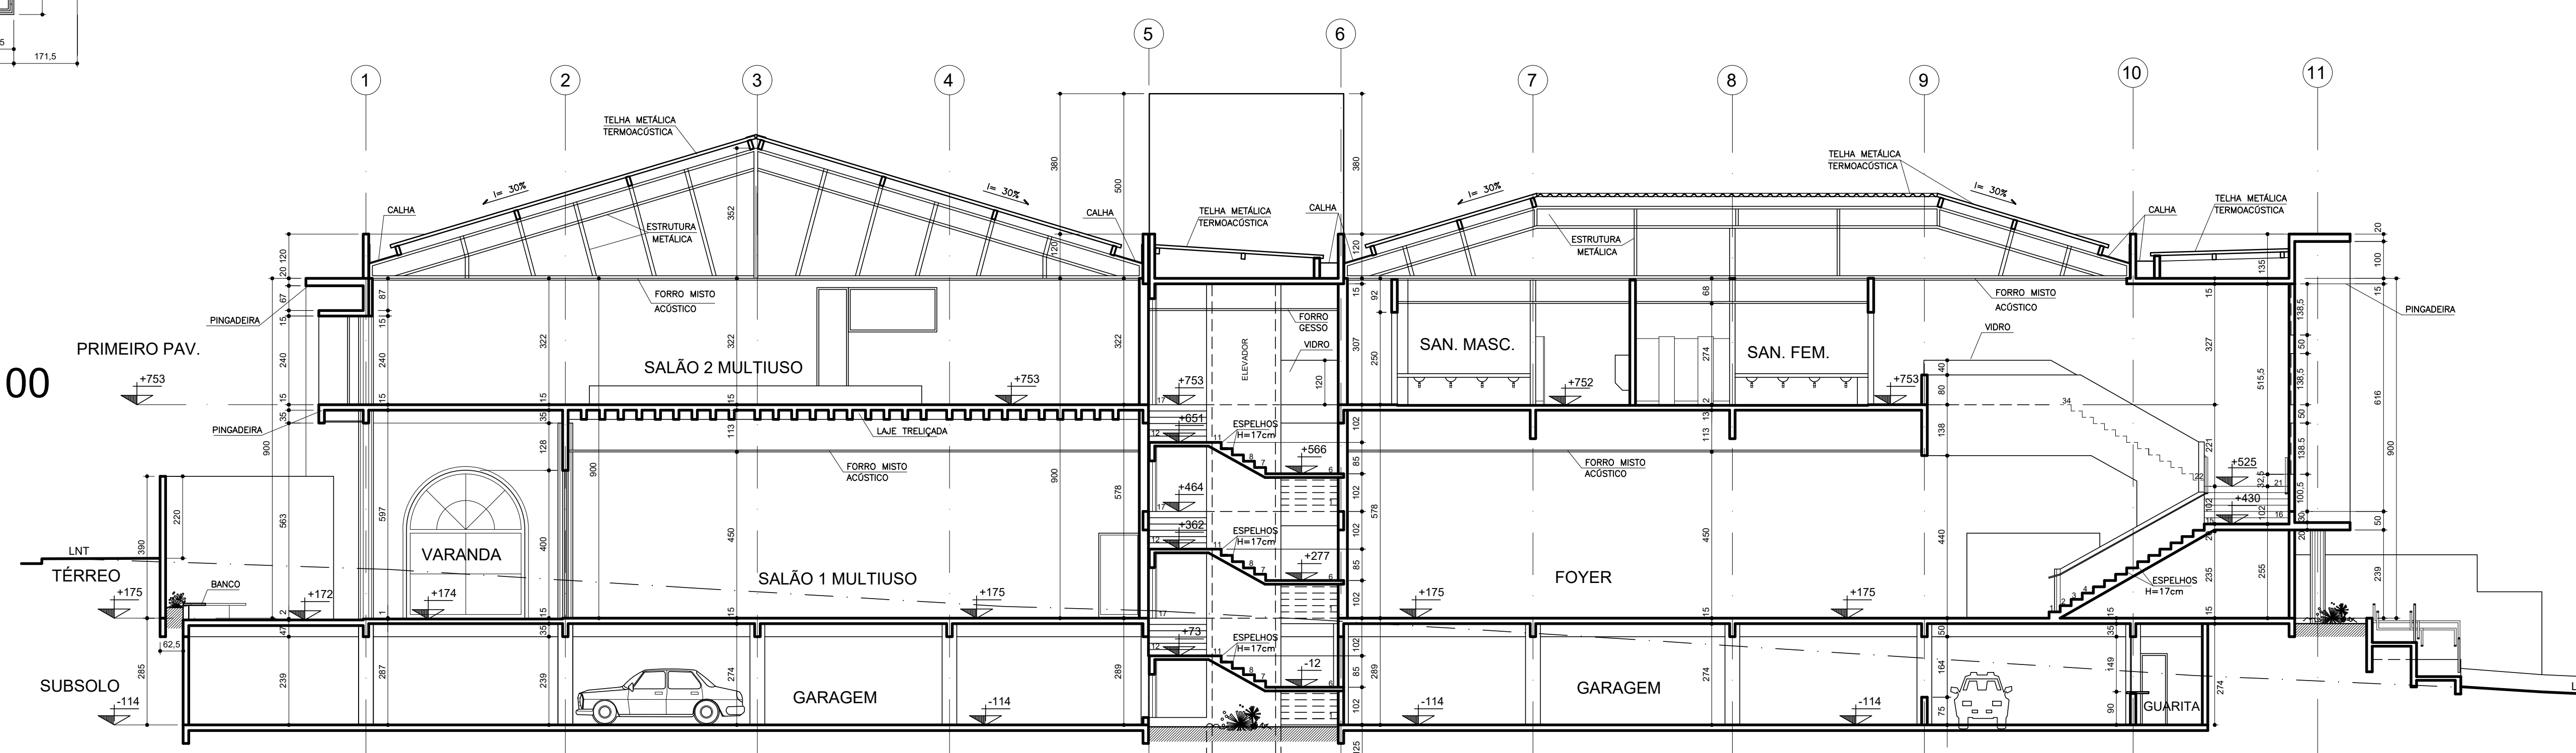

CORTE B esc. 1:100

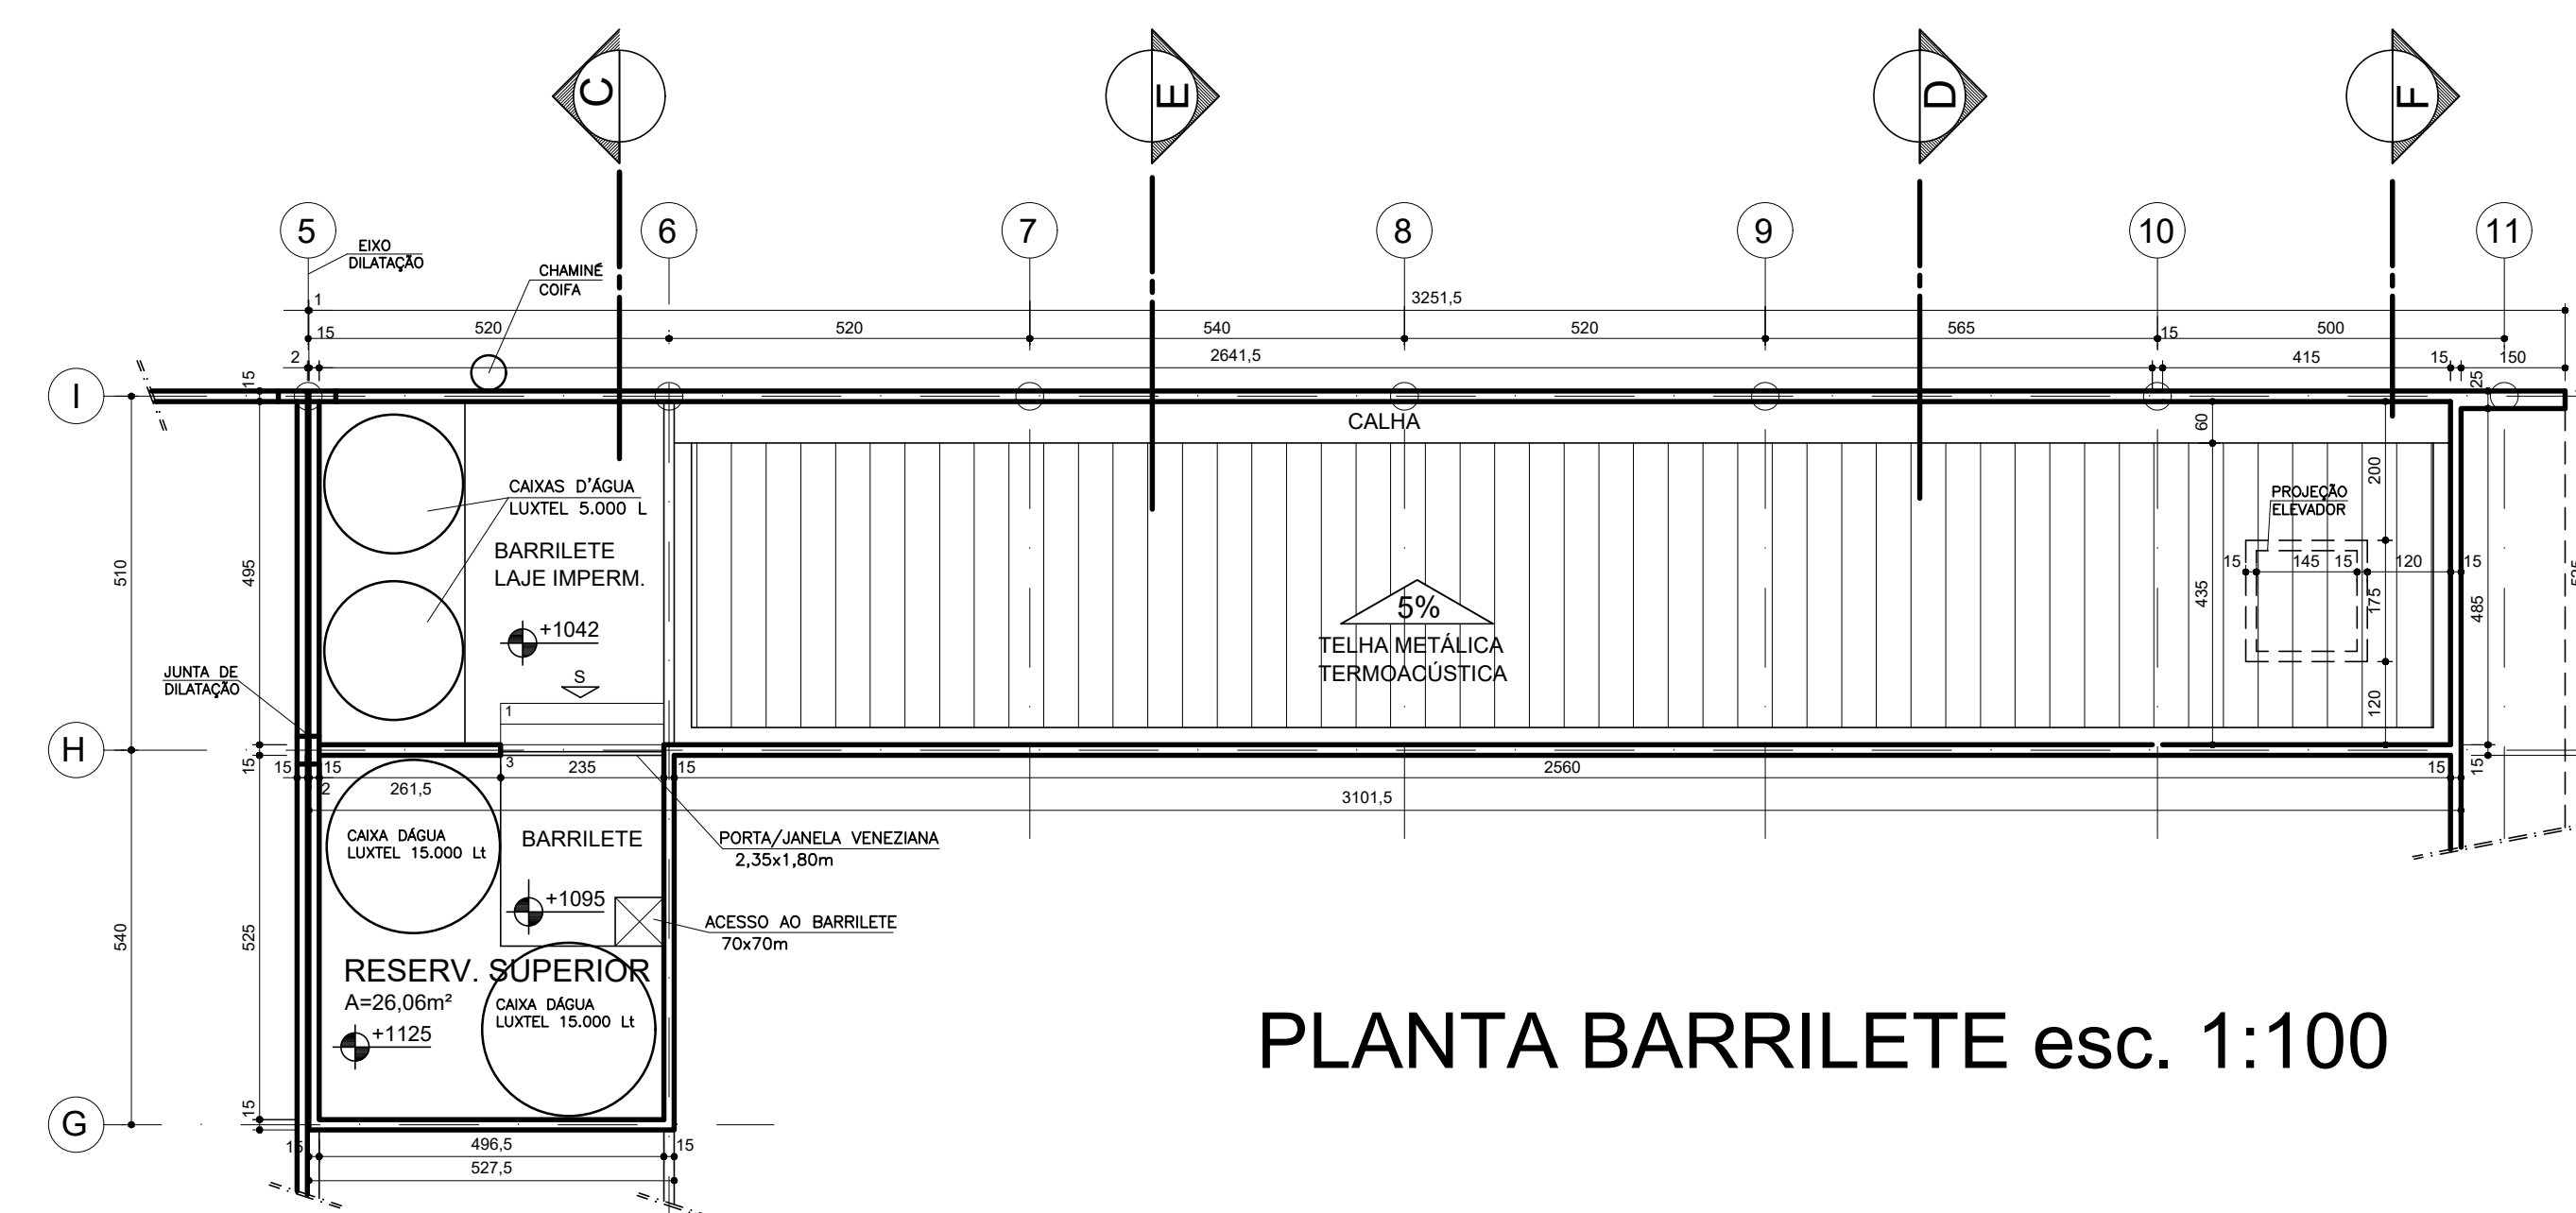

PLANTA BARRILETE esc. 1:100

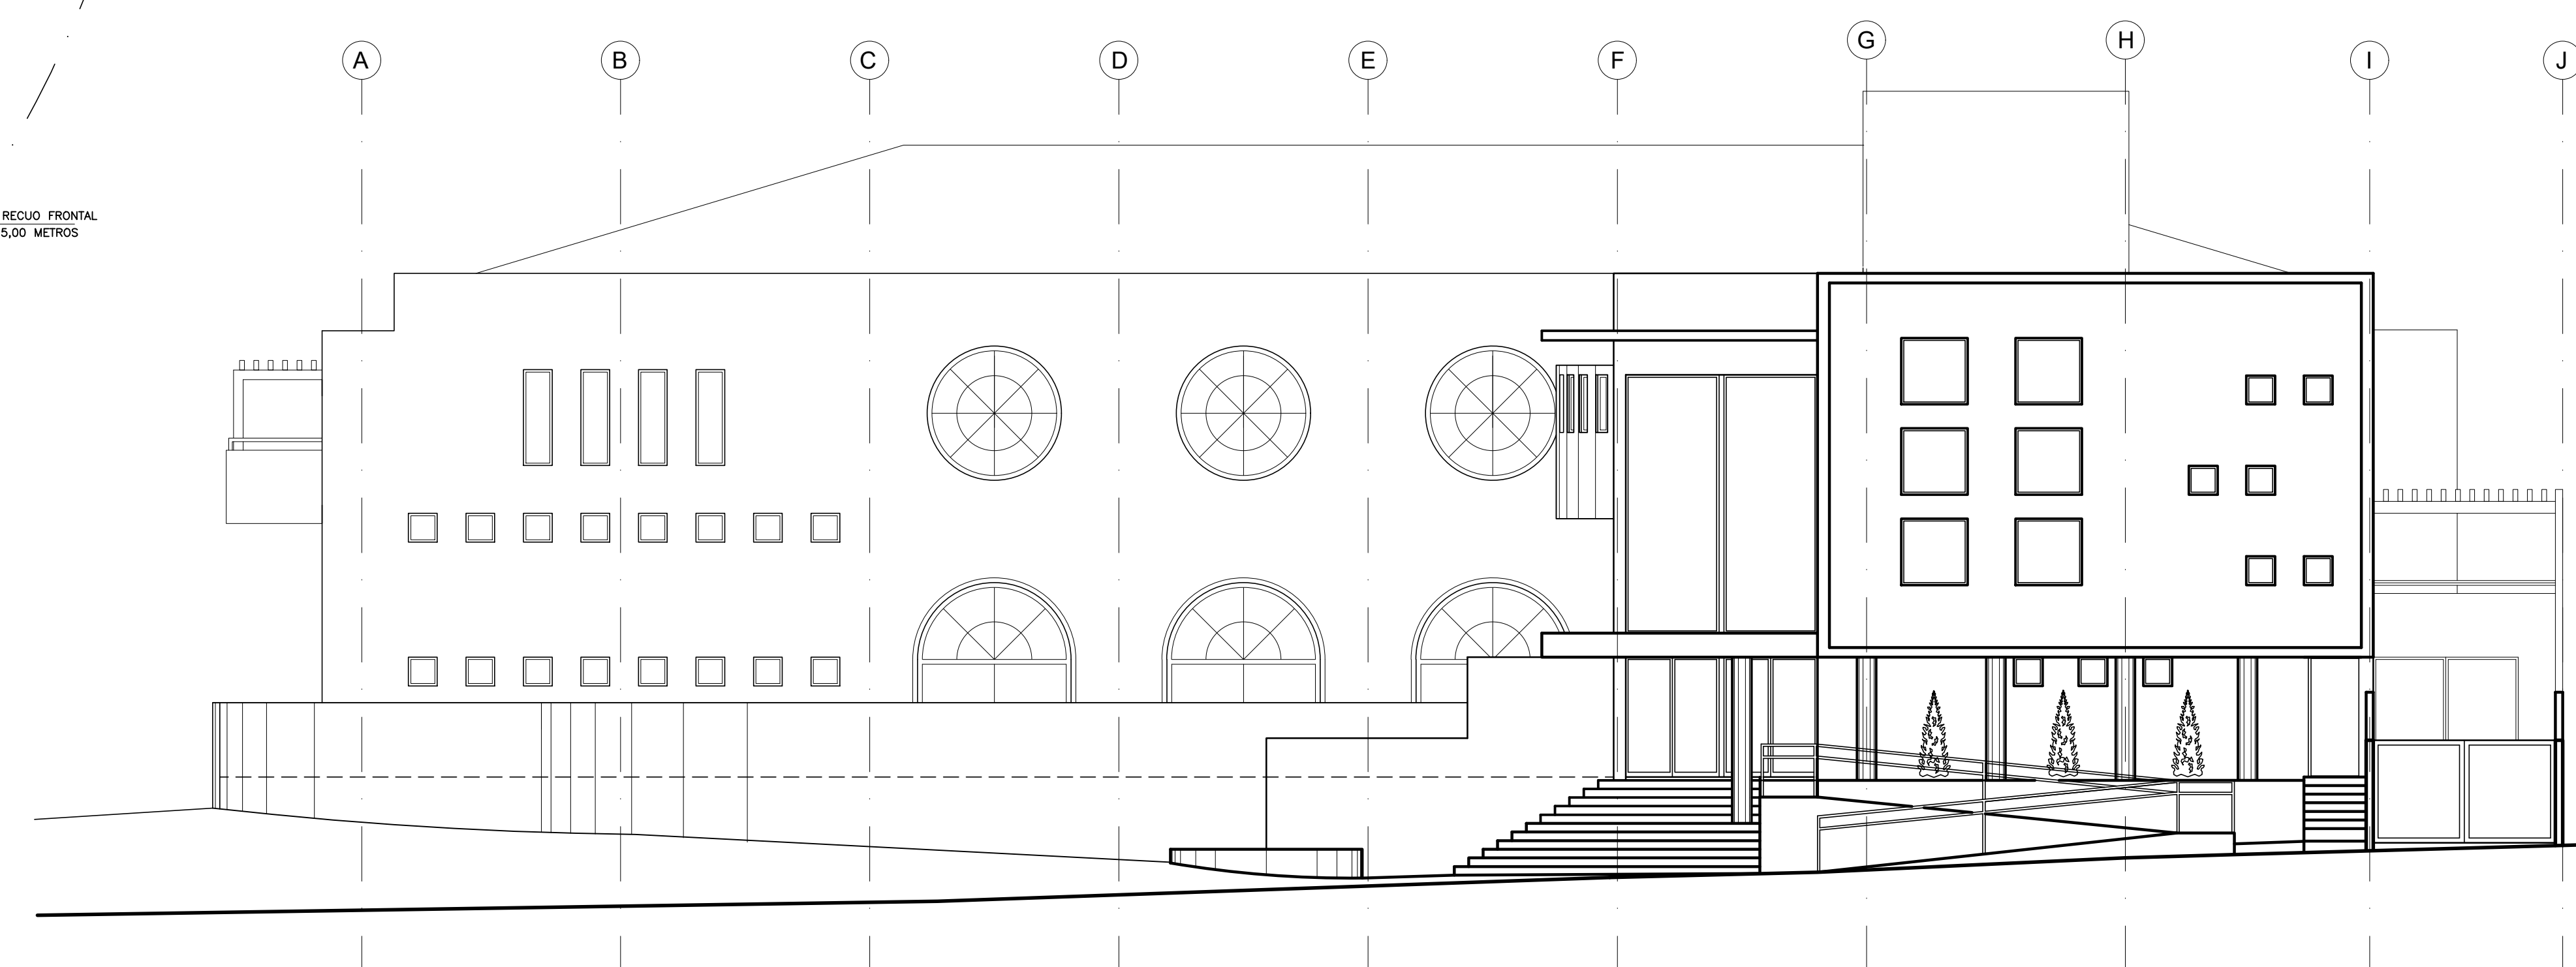

FACHADA NORTE (RUA CURITIBA) esc. 1:100

PROP.: EUROCULTURA LTDA-ME
ATIVIDADES DE ORGANIZAÇÕES ASSOCIATIVAS LIGADAS A CULTURA

ENDEREÇO:
AV. JOSÉ LINDRO DA CRUZ, ESQ. C/ RUA FLORIANÓPOLIS e RUA CURITIBA
LOTES 01/03-18/20, QUADRA 116, PARQUE AMAZÔNIA, GOIÂNIA, GO.

CARIMBOS APROVAÇÃO:

PROPRIETÁRIO: JOÃO BATISTA FRANÇA - EUROCULTURA LTDA-ME

PROJETO: ARQ. SILVIO ANTÔNIO DE FREITAS 1273/D CREA/GO

R. T.: ENG. CIVIL JOSE ALAIR RIBEIRO BATISTA 0600331470 CREA/GO

QUADRO DE ÁREAS:	
TERRENO:	3.096,50 m ²
TERRENO:	1.368,81 m ²
MEZANINO:	523,71 m ²
PRIMEIRO PAVIMENTO:	1.285,72 m ²
ÚTL. ATIVIDADE:	1.789,57 m ²
SUBSOLO/GARAGEM:	1.789,56 m ²
TOTAL DE CONSTRUÇÃO:	4.987,62 m ²
Ocupação:	1.501,16 m ²
PERMEABILIDADE (16,78%):	519,69 m ²

OUTUBRO/2010

Nº DE PAVIMENTOS: SUBSOLO+03 PAVIMENTOS


PLANTA PRIMEIRO PAVIMENTO esc. 1:100
PLANTA LAJE TÉCNICA e CORTE B esc. 1:100
FACHADA NORTE (RUA CURITIBA) esc. 1:100

COMERCIAL
ARQUITETURA


Rita & Silvío
ARQUITETOS

Ar.7-A, 1.080, 5.110, 5. BUDO, 3251 7995


3/5

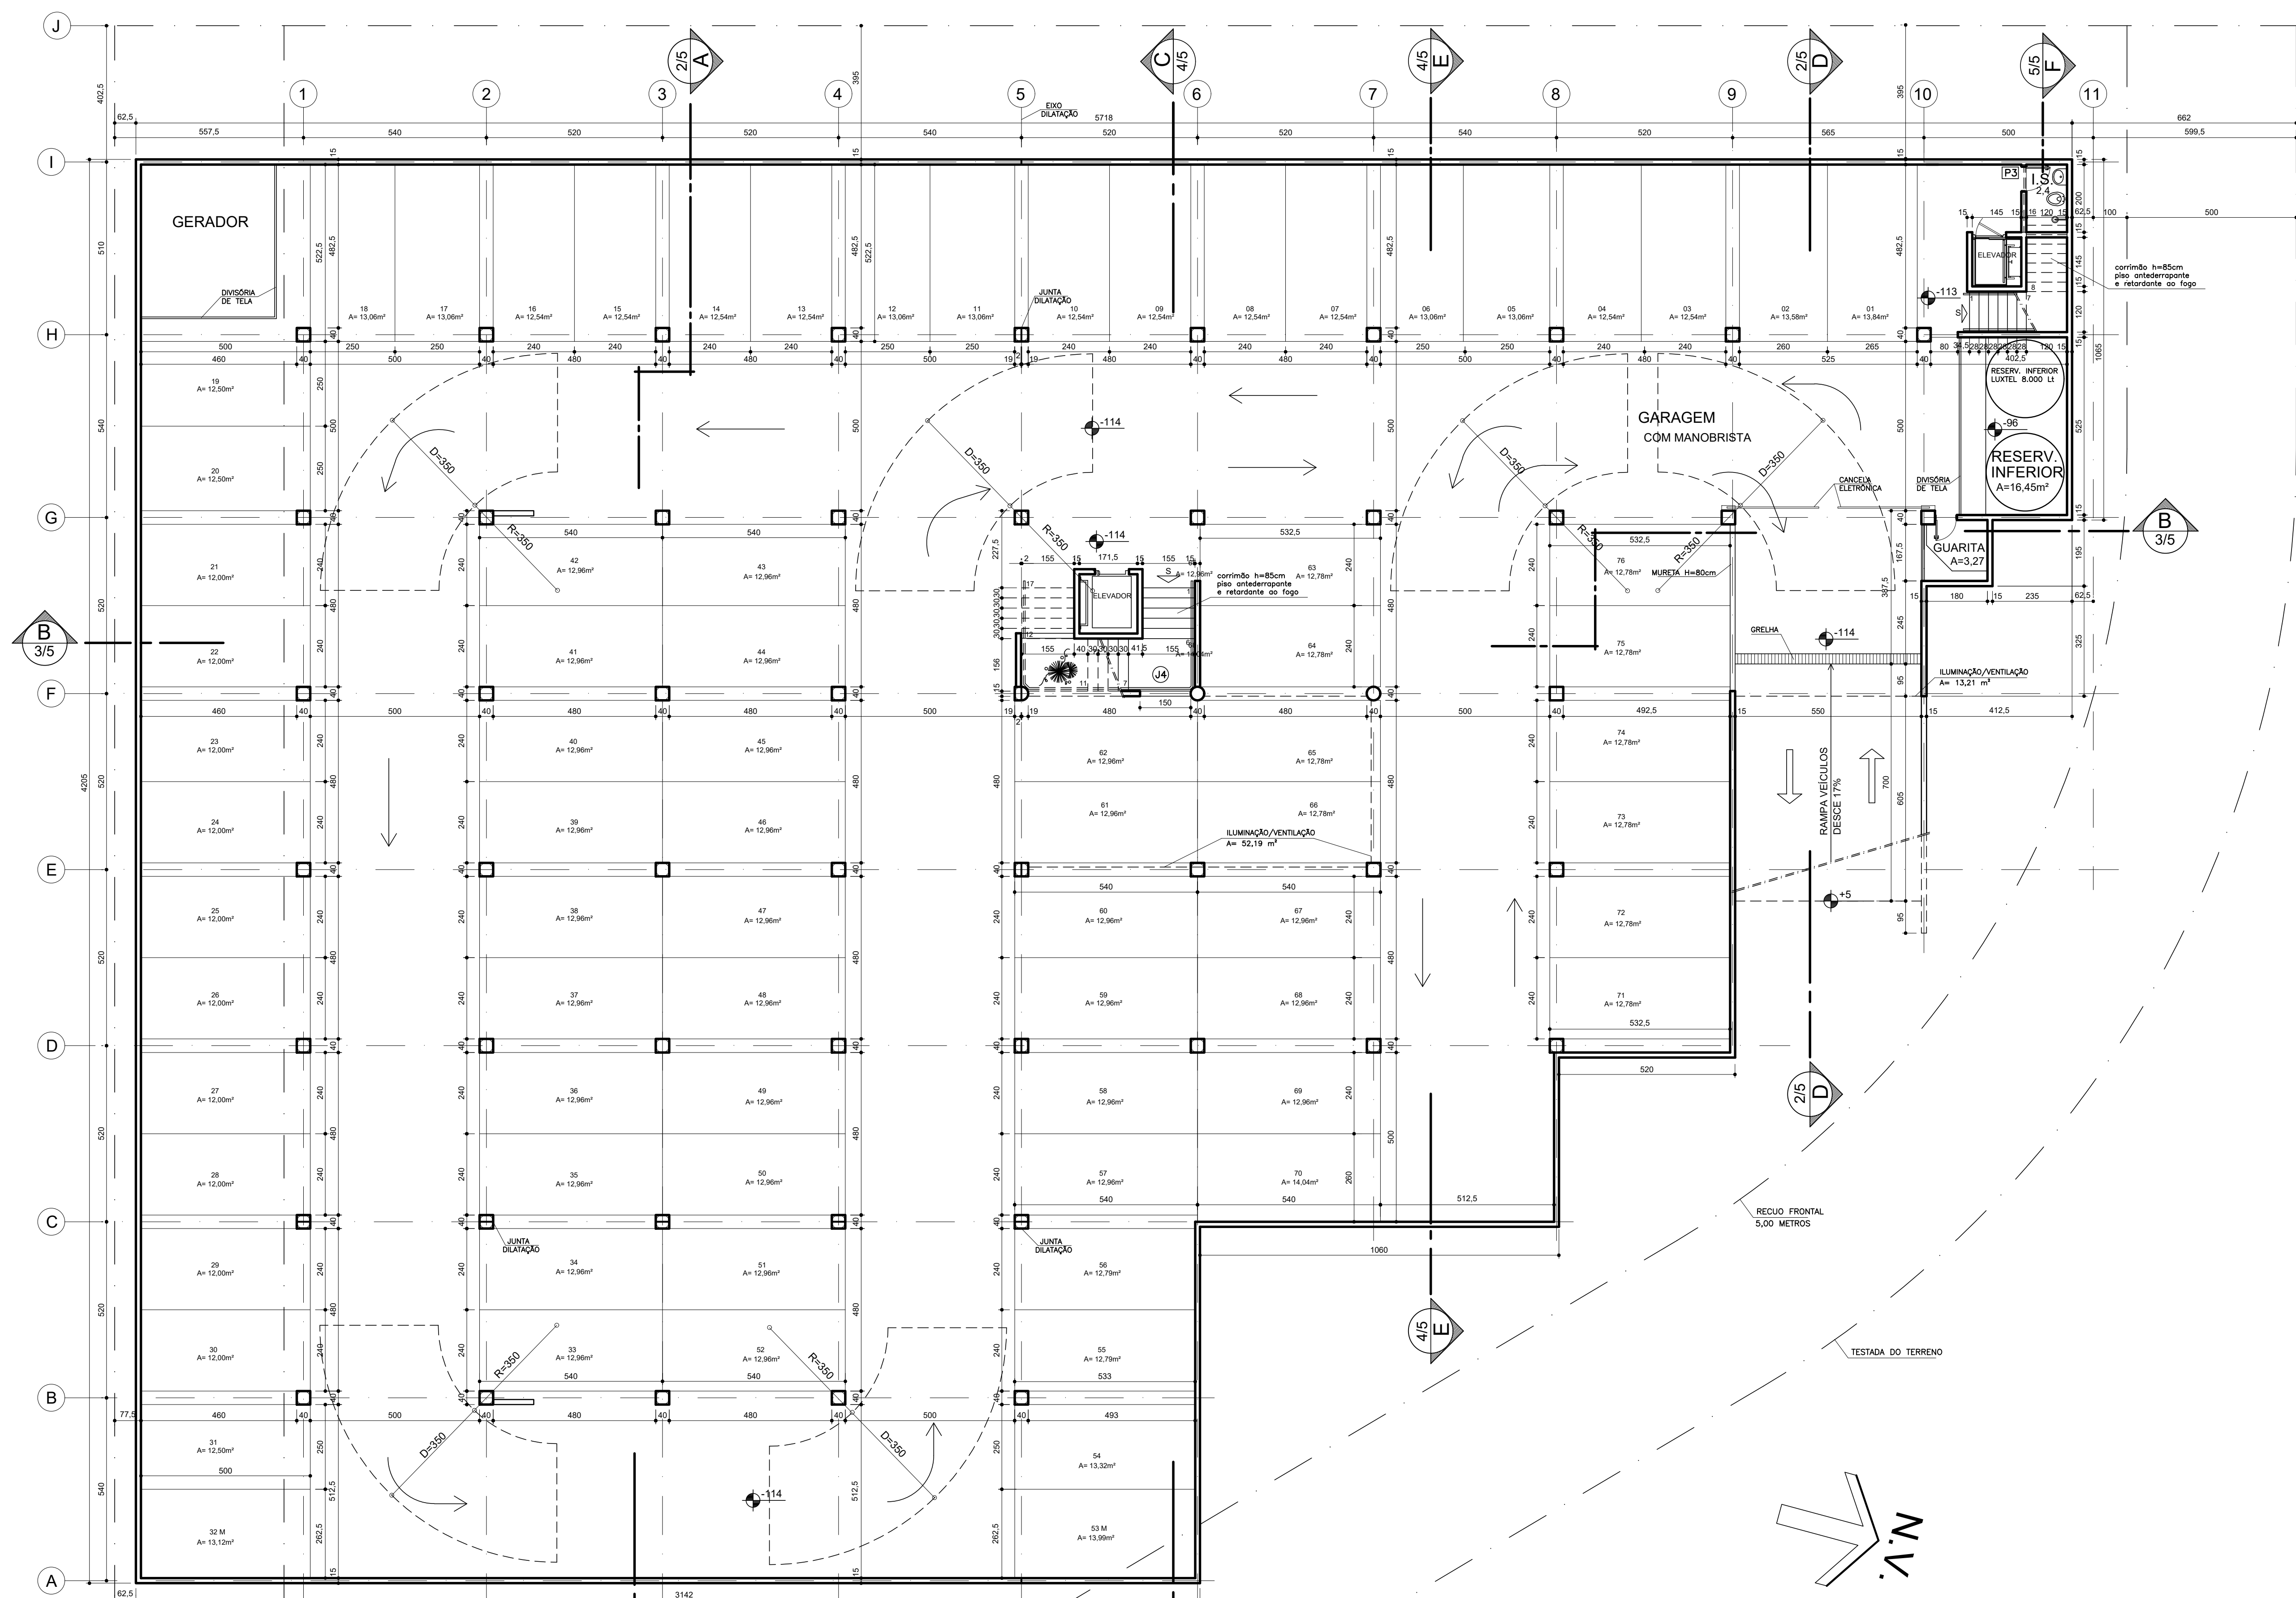

SUBSOLO / GARAGEM esc. 1:200
ÁREA= 1789,38 m²

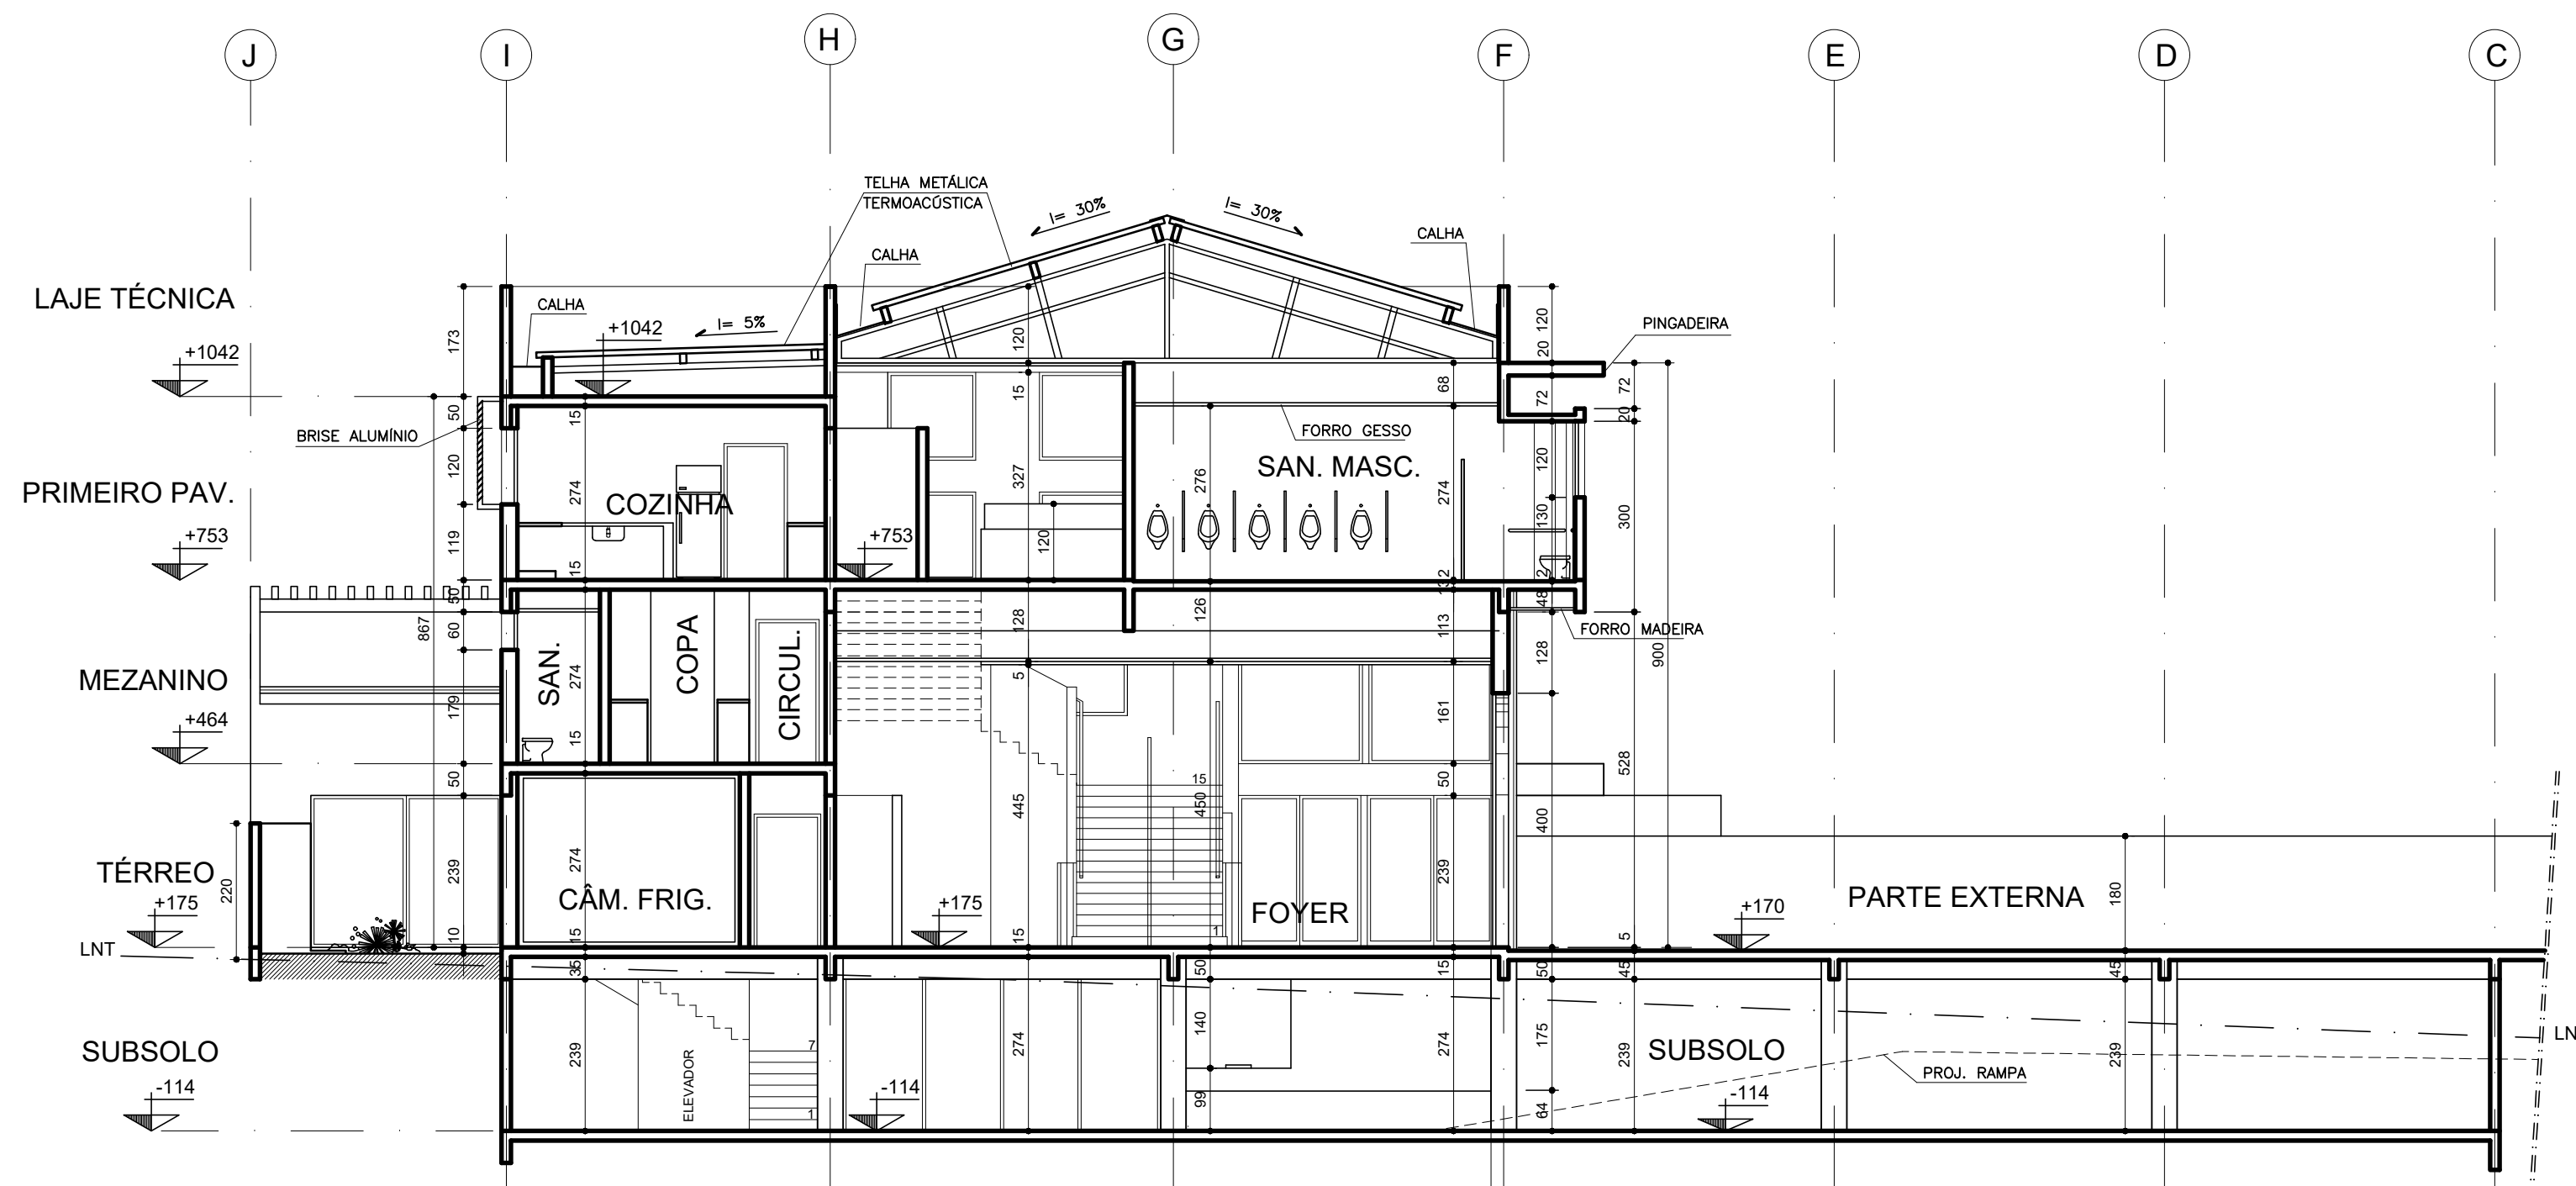


CORTE E esc. 1:100

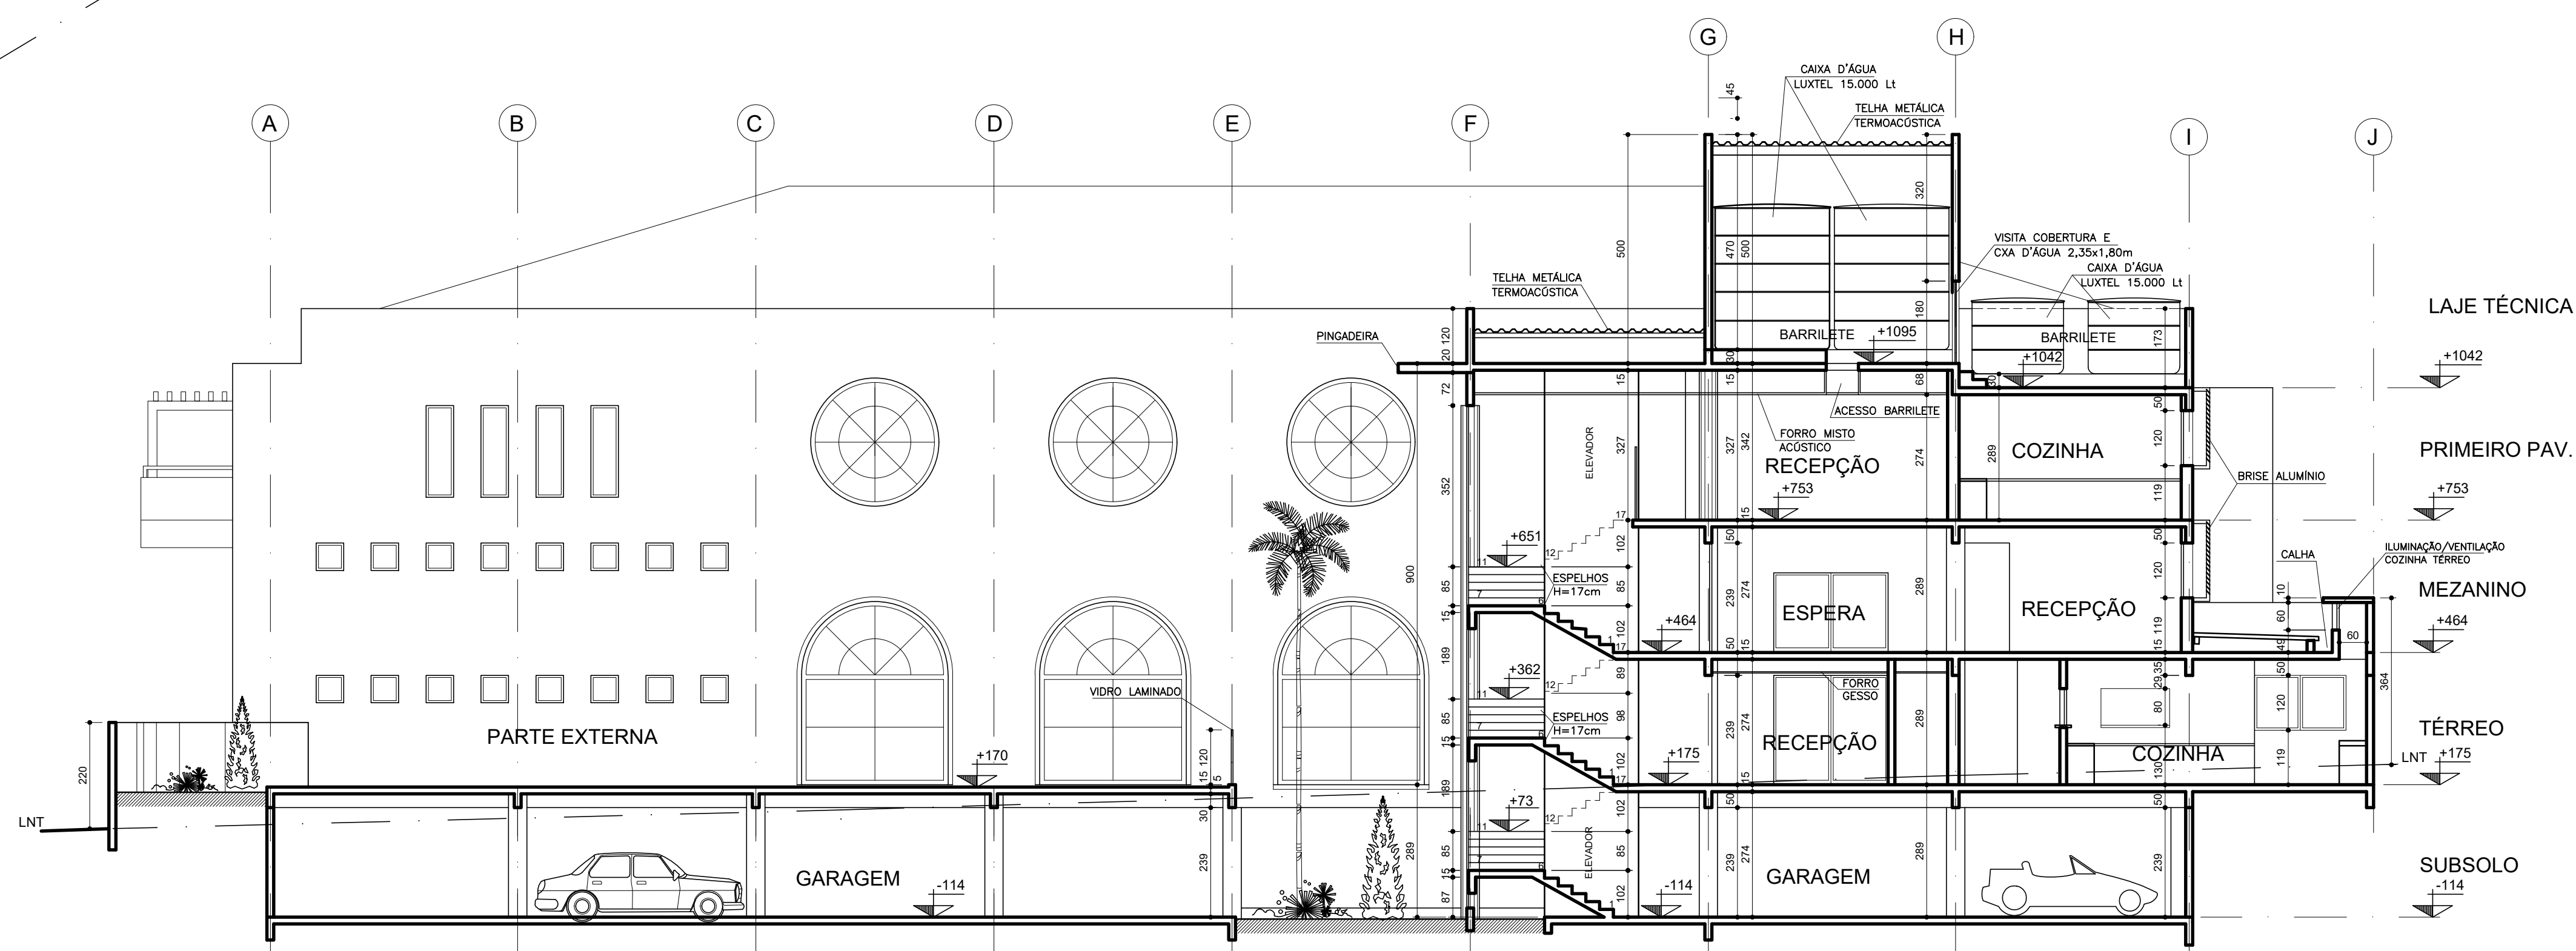


CORTE C esc. 1:100

PROF. EUROCULTURA LTDA-ME ATIVIDADES DE ORGANIZAÇÕES ASSOCIATIVAS LIGADAS A CULTURA	
ENDEREÇO AV. JOSÉ LUIZ DA CRUZ, ESQ. C/ RUA FLORIANÓPOLIS e RUA CURITIBA LOTES 01/03-1 & 20, QUADRA 116, PARQUE AMAZÔNIA, GOIÂNIA, GO.	
CARIMBOS APROVAÇÃO:	
PROPRIETÁRIO: JOÃO BATISTA FRANÇA – EUROCULTURA LTDA-ME PROJETO: ARO. SILVIO ANTÔNIO DE FREITAS 1273/D CREA-GO	
R. T.: ENG. CIVIL JOSÉ ALAIR RIBEIRO BATISTA 0600531470 CREA-GO	
QUADRO DE ÁREAS:	
TERRENO: 3.096,50 m² TERRENO: 1.305,01 m² MEZANINO: 523,71 m² PRIMEIRO PAVIMENTO: 1.255,72 m² OUT. ATIVIDADE: 1.769,57 m²	SUBSOLO/GARAGEM: 1.789,38 m² TOTAL DE CONSTRUÇÃO: 4.507,62 m² OCUPAÇÃO: 1.301,16 m² PERMEABILIDADE (16,70%): 519,29 m²
OUTUBRO/2010 Nº DE PAVIMENTOS: SUBSOLO+03 PAVIMENTOS	


PLANTA SUBSOLO esc. 1:100
CORTE C e E esc. 1:100

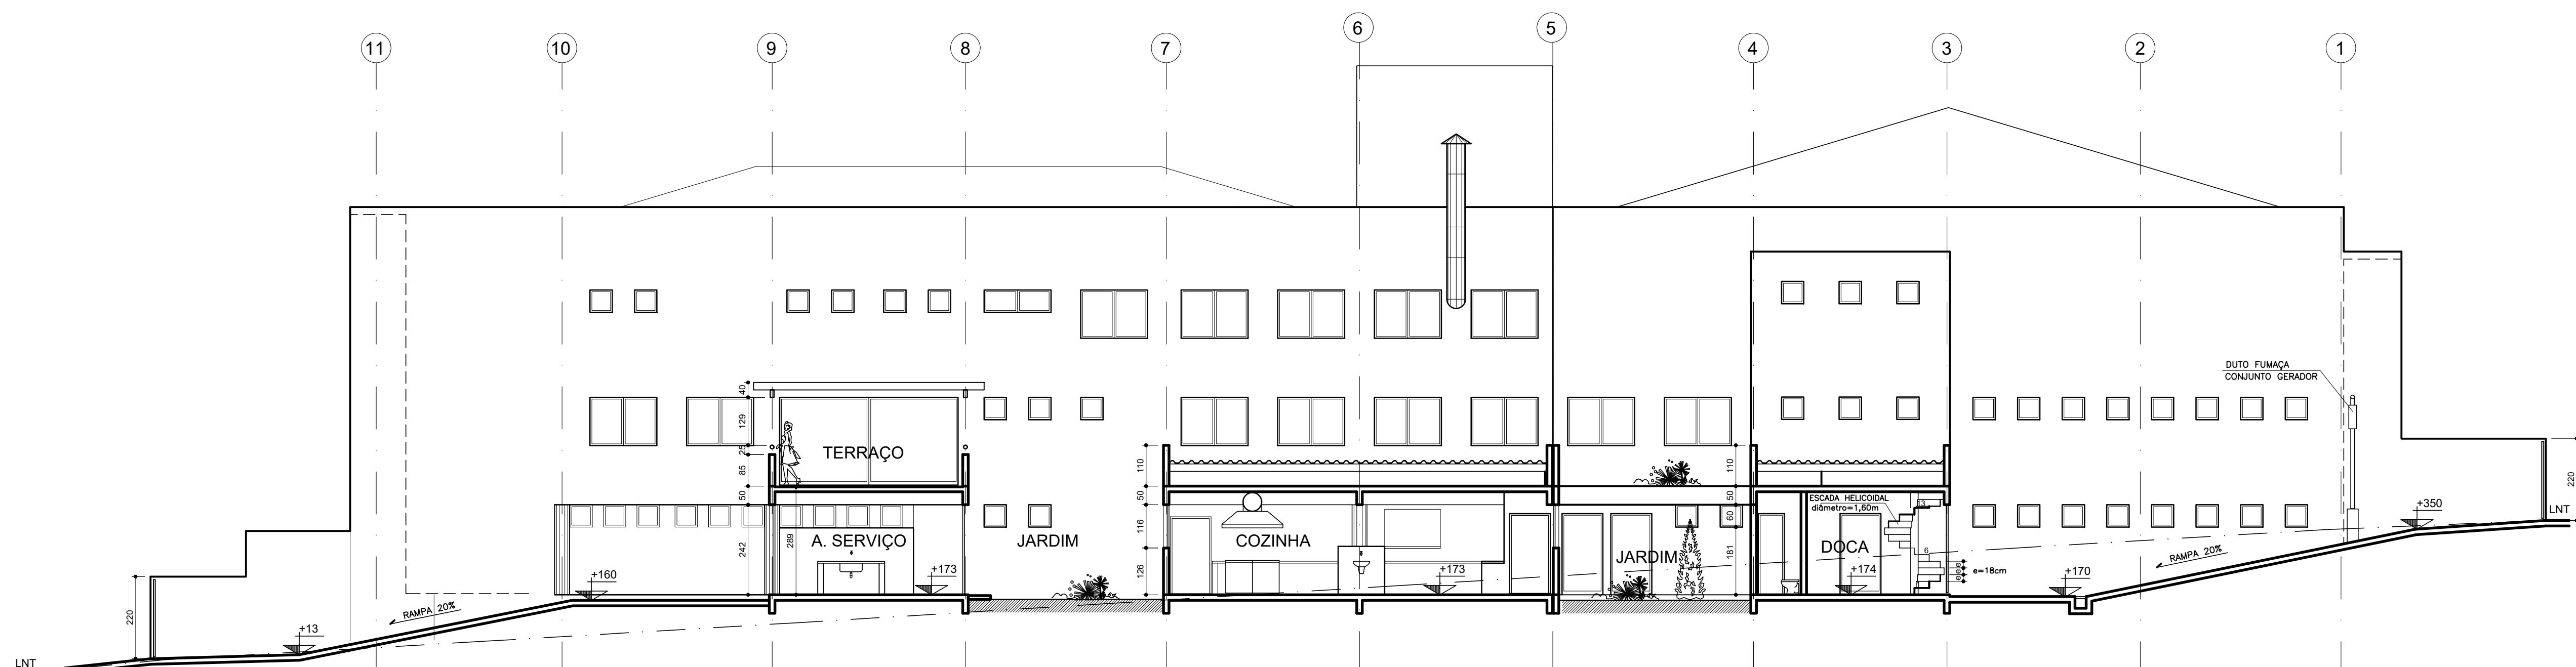

FACHADA/CORTE OESTE esc. 1:100

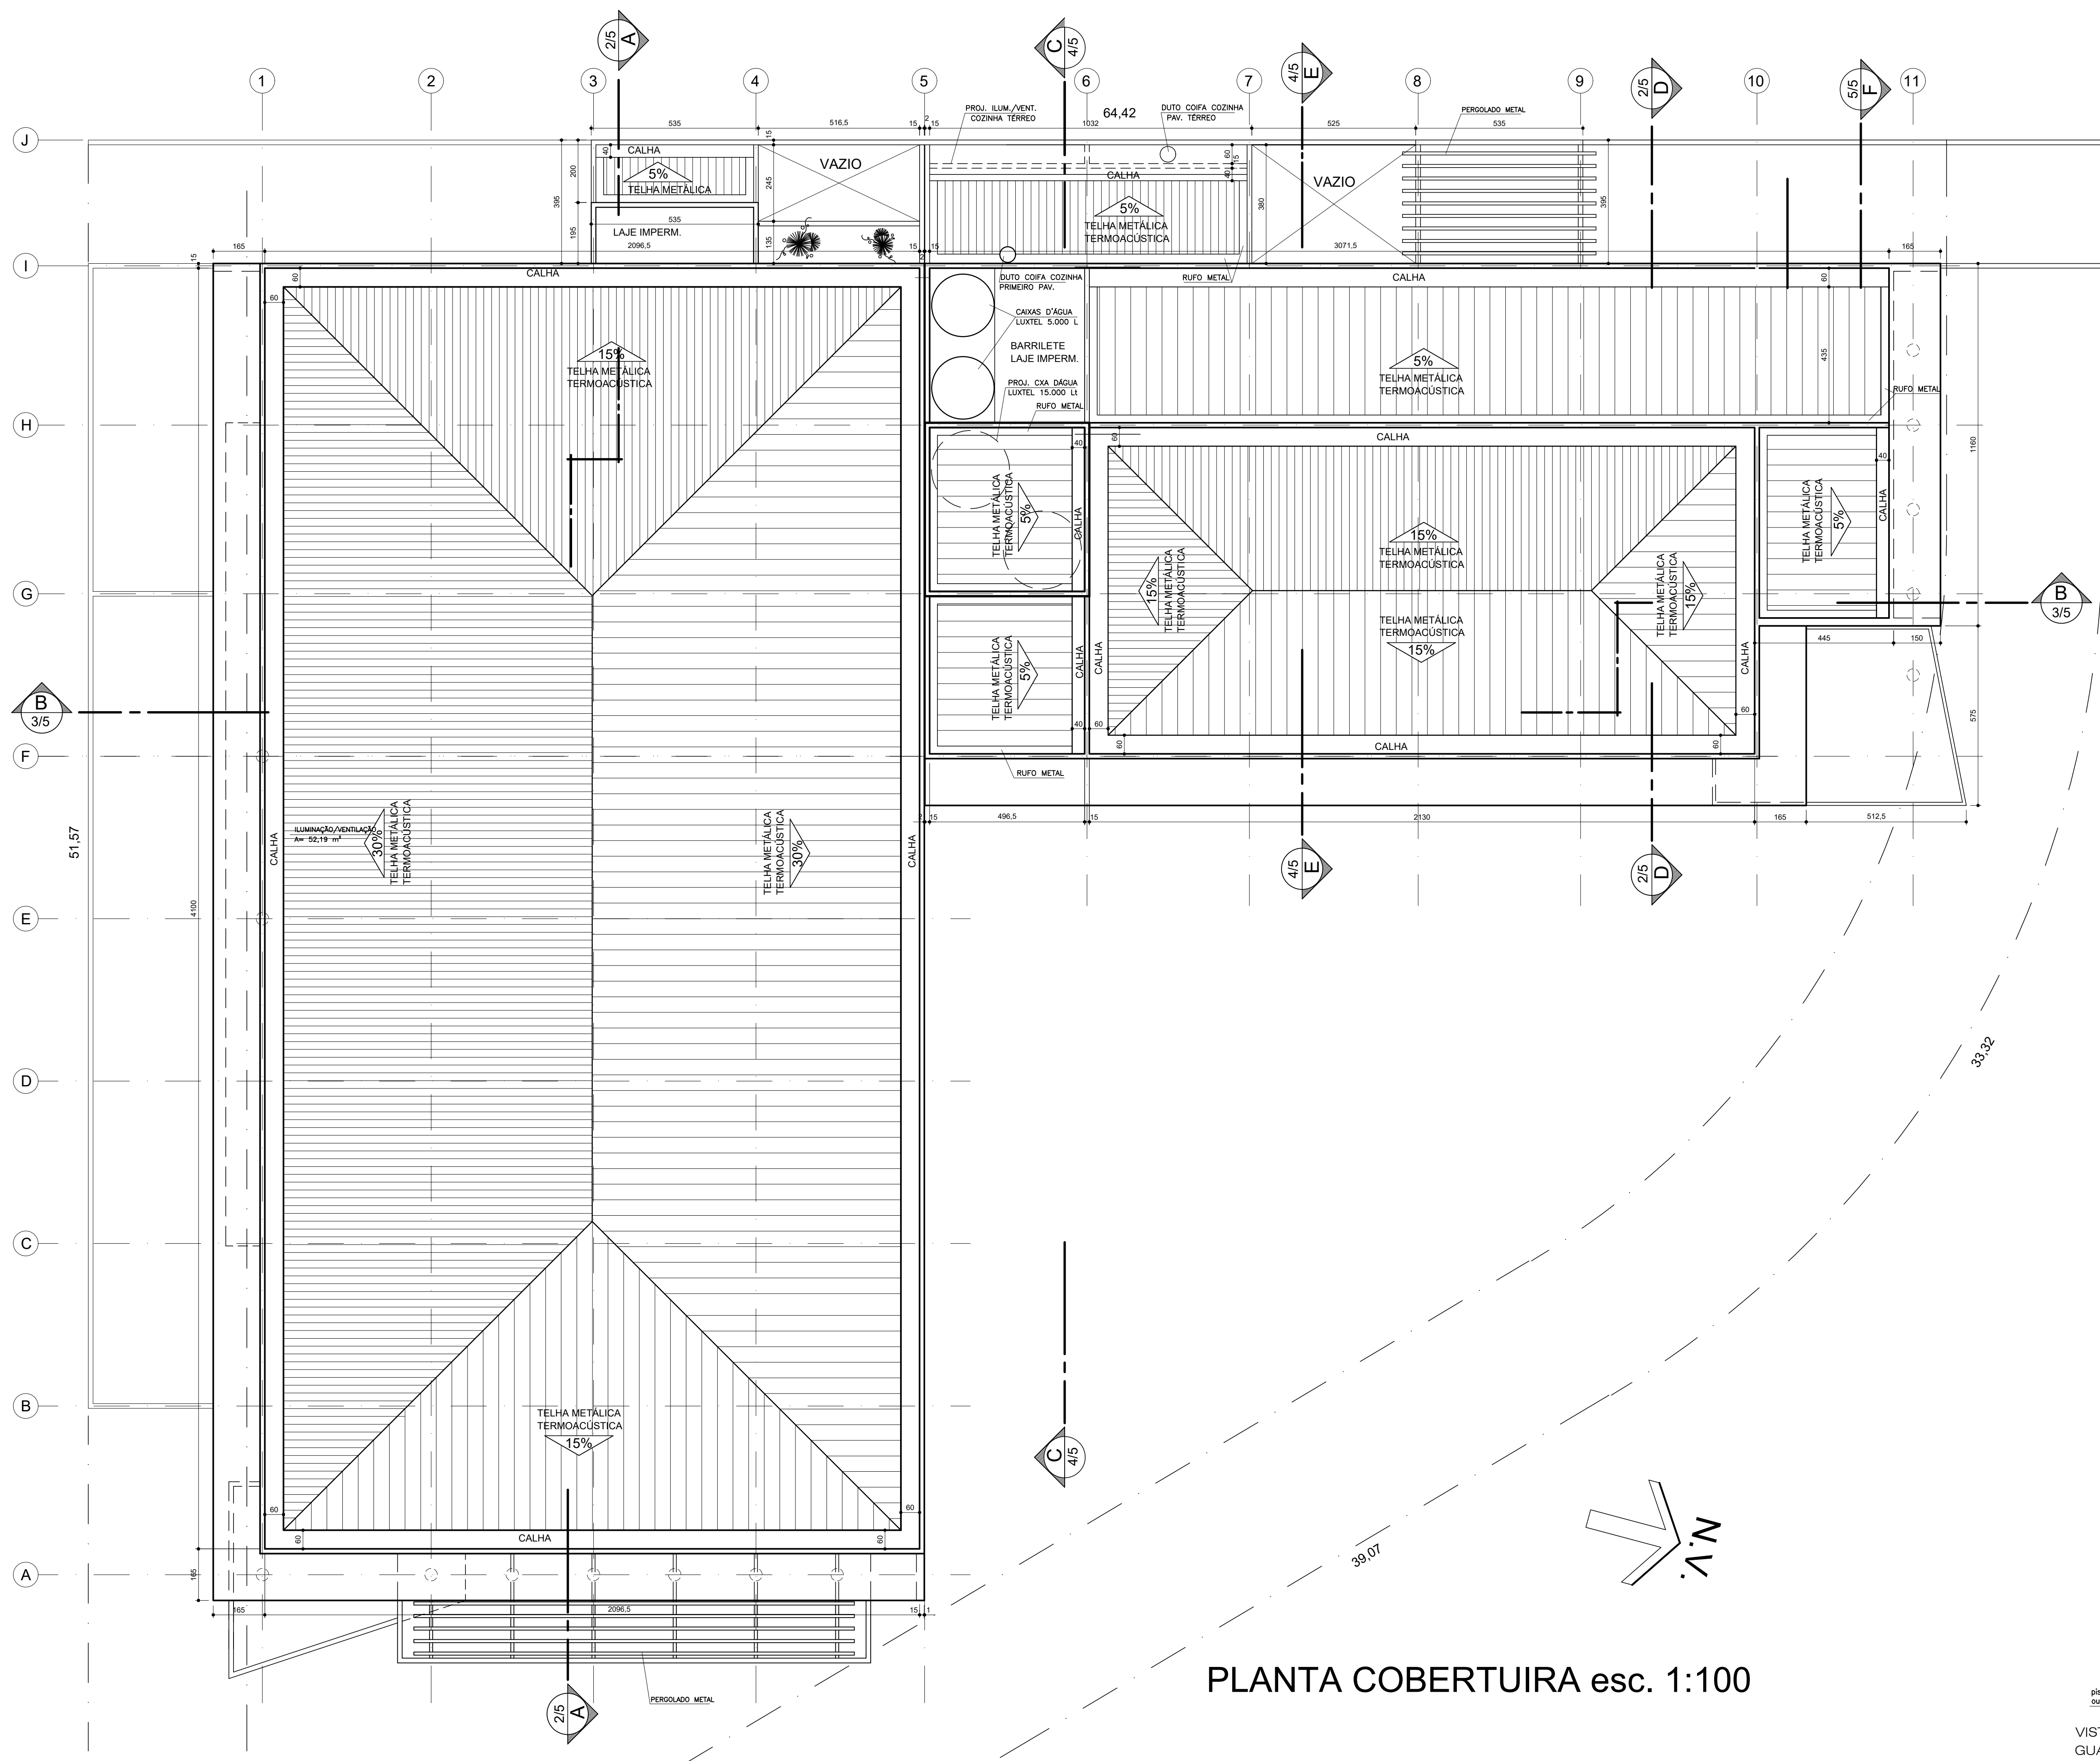



PLANTA COBERTURA esc. 1:100

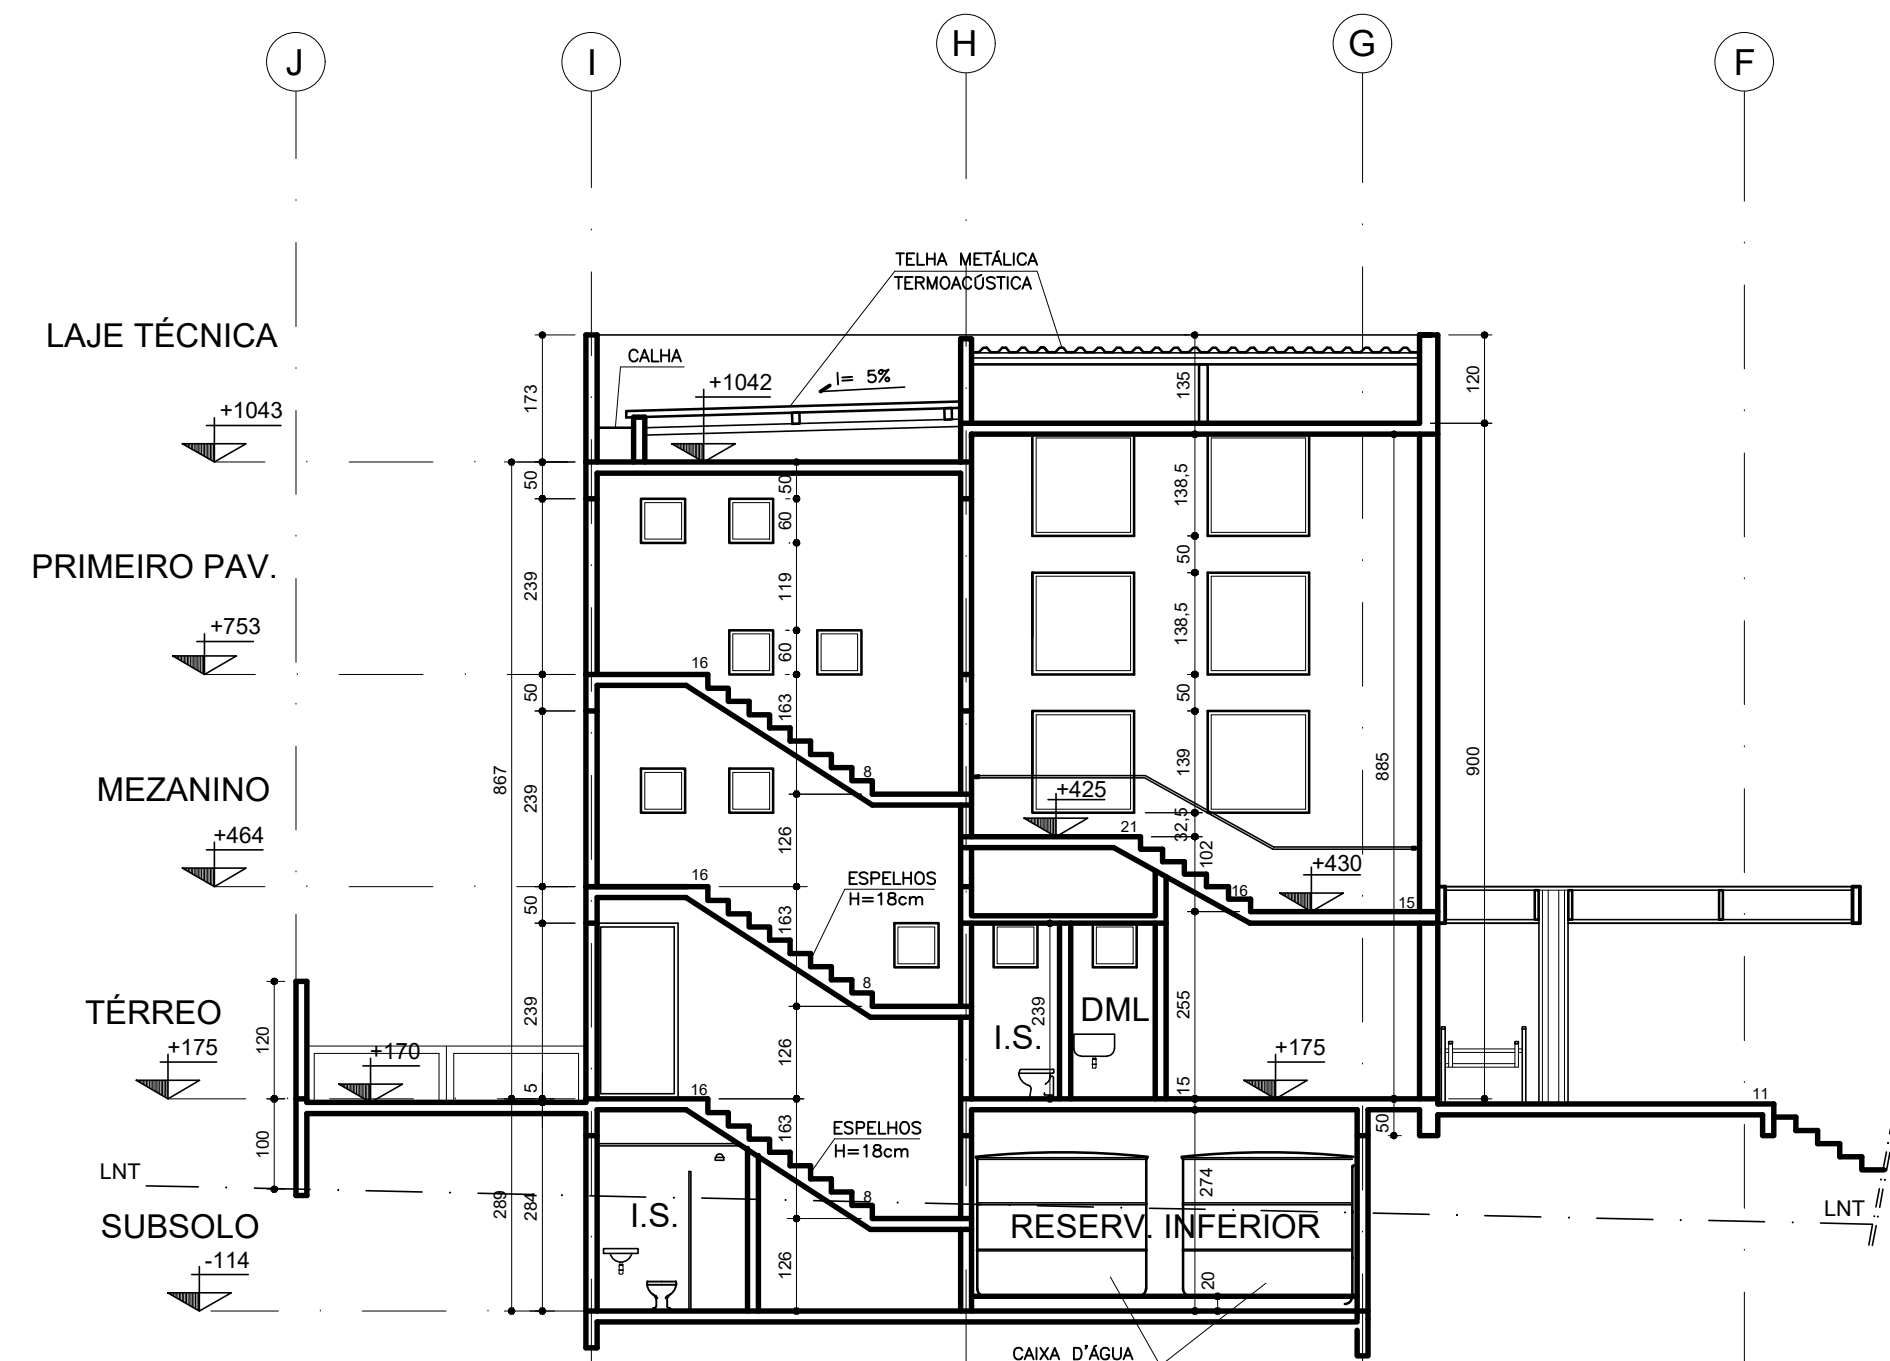

CORTE F esc. 1:100

NOTAS ESCADAS e RAMPAS - NT-11

- Todas as saídas de emergência, corredores, terraços, mezaninos, galerias, escadas, balcões, rampas, e outros deve ser protegido de ambos os lados por guarda-corpos contínuos, sempre que ocorrer desnível maior de 19 cm para evitar quedas.
- Os guarda-corpos devem ter altura igual ou maior que 1,05m (medida vertical no topo do guarda-corpo do degrau), com balizamento vertical, longarinas intermediárias, grades, lajes, vidros laminados ou de segurança laminado e outros, de modo que uma esfera de 15 cm de diâmetro não possa passar por nenhuma abertura.
- As alturas dos guarda-corpos em escadas externas, de seus potâmetros, de balcões e casamateduras devem ser de no mínimo 1,2 m, (medida vertical no topo do guarda-corpo do degrau).
- Os guarda-corpos, corrimãos e respectivas faixas deve ser tal que não haja resistência, arrebato, ou qualquer elemento que possam expor a ruínas.
- Para auxílio dos deficientes visuais, os corrimãos das escadas e rampas deverão ser contínuos, sem interrupções nos potâmetros, prolongando-se, sempre que for possível, pelo menos 20cm no início e término da escada, com suas extremidades voltadas para o parâmetro ou com outro solução alternativa.
- Os corrimãos, deverão ser adotados em ambos os lados da escada ou rampa, devendo ser abertos entre 20 e 50 cm entre o piso de apoio, ser fixado por sua parte interior, conforme descreve 7. do projeto.
- Todos os pisos dos degraus, os potâmetros e rampas serão de piso antiderrapante e resistente ao fogo.
- Os degraus devem obedecer a fórmula de Blondel, $63mm(2n+h)/64$, onde, h=altura do degrau, n=largura do piso (Conforme NT-11 (ABNT)).

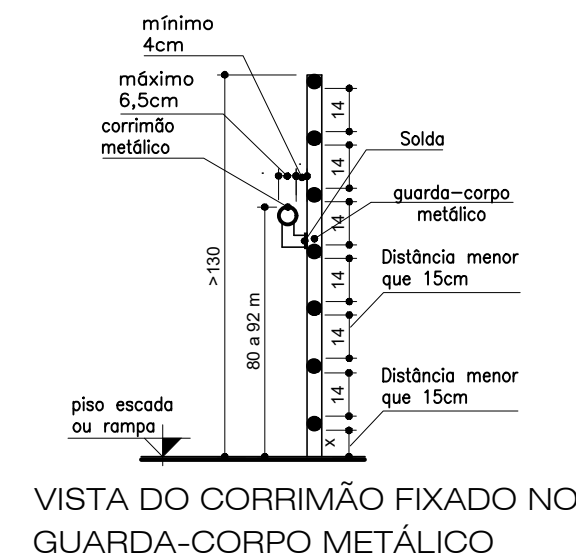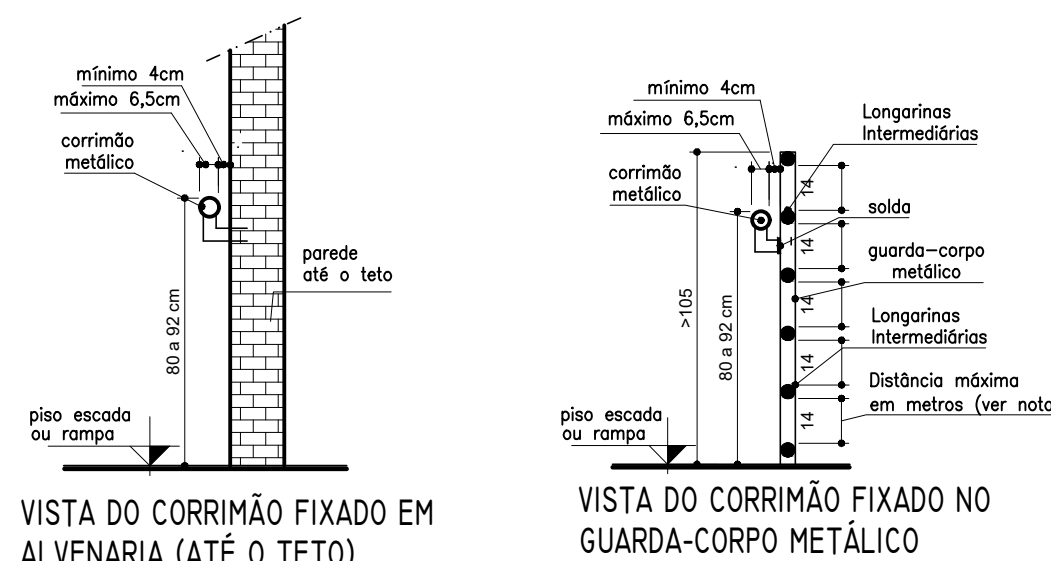

PROJ.: EURO CULTURA LTDA-ME

ATIVIDADES DE ORGANIZAÇÕES ASSOCIATIVAS LIGADAS A CULTURA

ENDEREÇO:

AV. JOSÉ LUIZ DA CRUZ, ESQ. C/ RUA FLORIANÓPOLIS E RUA CURITIBA
LOTES 01/03-18/20, QUADRA 116, PARQUE AMAZÔNIA, GOIÂNIA, GO.

CARIMBOS APROVAÇÃO:

PROPRIETÁRIO: JOÃO BATISTA FRANÇA - EURO CULTURA LTDA-ME

PROJETO: ARO. SILVIO ANTÔNIO DE FREITAS 1273/D CREA/GO

R. T.: ENG. CIVIL JOSE ALVARO BATISTA FRANÇA 0600331470 CREA/GO

QUADRO DE ÁREAS:

TERRENO:	3.096,50 m²	SUBSOLO/GARAGEM:	1.789,36 m²
TERREÇO:	1.368,61 m²	TOTAL DE CONSTRUÇÃO:	4.987,62 m²
MEZANINO:	523,71 m²	Ocupação:	1.501,16 m²
PRIMEIRO PAVIMENTO:	1.285,72 m²	PERMEABILIDADE (16,79%):	519,69 m²
UTI. ATIVIDADE:	1.789,57 m²		

OUTUBRO/2010

Nº DE PAVIMENTOS: SUBSOLO+03 PAVIMENTOS

FACHADA/CORTE OESTE esc. 1:100
PLANTA DE COBERTURA esc. 1:100
CORTE F esc. 1:100

COMERCIAL
ARQUITETURA

Rita & Silvío
ARQUITETOS