


ANEXO V

Características da sinalização

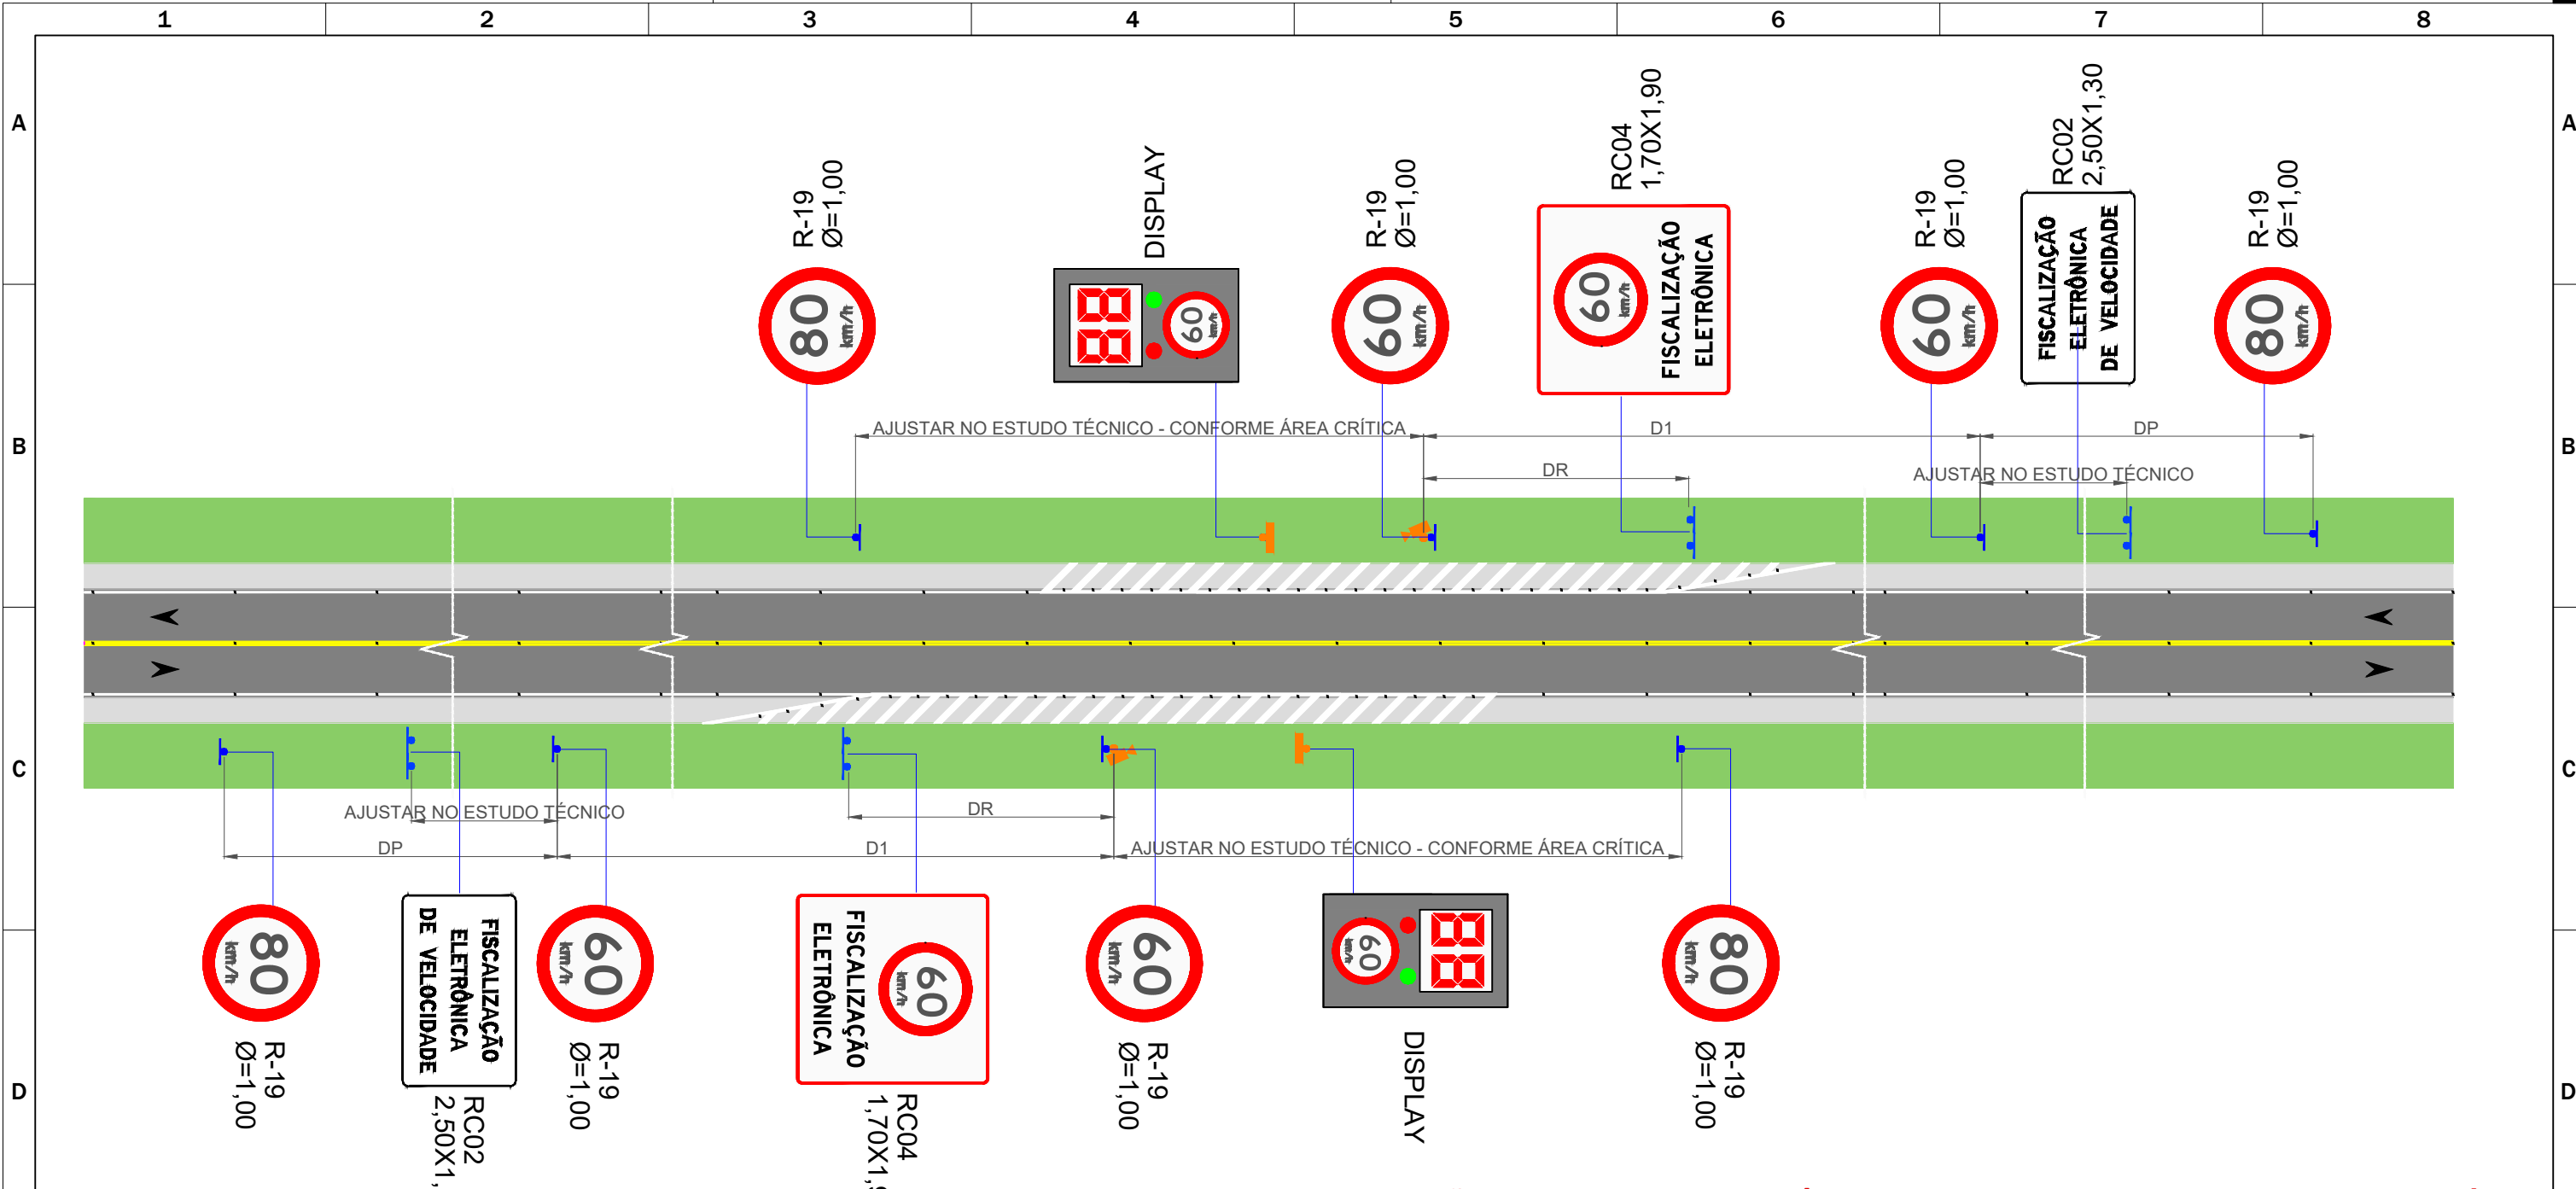

IMPLANTAÇÃO DE REDUTOR ELETRÔNICO DE VELOCIDADE, SEM R-19 INTERMEDIÁRIA
PISTA SIMPLES
SEM ESCALA

Tabela (Dp) - Distância de percepção / reação de frenagem

V0 \ VF	110	100	90	80	70	60	50	40	30	20	10	0
120	115	144	170	194	215	233	248	260	270	277	281	283
110		105	132	155	176	194	209	222	231	238	242	244
100			96	119	140	158	173	186	195	202	206	208
90				86	107	125	140	152	162	169	173	175
80					76	94	109	122	132	139	143	144
70						67	82	94	104	111	115	116
60							57	69	79	86	90	91
50								47	57	64	68	69
40									37	44	49	50
30										28	32	33
20											18	19
10												8

Tabela (Dr) - Distância de reserva

Velocidade Regulamentada Final (V) em km/h	Distância de Reserva Dr (m)
110	120 a 80
100	110 a 80
90	100 a 70
80	90 a 70
70	80 a 60
60	70 a 50
50	60 a 45
40	50 a 35
30	40 a 25
20	30 a 20
10	20 a 10

D1 - Anexo IV, Res. 798/2020

Velocidade Regulamentada (km/h)	Intervalo de Distância (metros)	
	Via Urbana e Via Rural com característica urbana	Via Rural
V ≥ 80	400 a 500	1000 a 2000
V < 80	100 a 300	300 a 1000

NOTAS:
Exemplo de aplicação para V0= 80km/h vf= 60 km/h. Os casos reais de implantação seguirão as velocidades levantadas no estudo técnico para cada caso específico.
Retomar a velocidade diretriz da rodovia após a área crítica. Para perímetro urbano, manter a velocidade regulamentada de 40km/h.
Os equipamentos de medição, bem como display's devem ter suportes ou corpos sinalizados com películas demarcadoras retrorrefletivas do tipo X.

DP - Distância de Percepção / Reação / Legibilidade, calculada conforme MBST-I.
DR - Distância de Reserva, calculada conforme MBST-I.
D1 - Distância entre o equipamento e a R-19 que indica a velocidade fiscalizada, calculada conforme anexo IV da Resolução nº 798/2020.

LEGENDA:

LFO-1:LINHA SIMPLES CONTÍNUA

LFO-2:LINHA SIMPLES SECCIONADA

LFO-3:LINHA DUPLA CONTÍNUA

LFO-4:LINHA CONTÍNUA/SECCIONADA

LMS-1:LINHA SIMPLES CONTÍNUA

LMS-2:LINHA SIMPLES SECCIONADA

LBO:LINHA DE BORDO

LCO:LINHA DE CONTINUIDADE

MFR:MARCAÇÃO DE FAIXA REVERSÍVEL NO CONTRA-FLUXO

MFE:MARCAÇÃO DE FAIXA EXCLUSIVA

MCI:MARCAÇÃO DE CICLOFAIXA AO LONGO DA VIA

TALUDE EXISTENTE

PLACA COM SUPORTE SIMPLES

PLACA COM SUPORTE DUPLO

PLACA COM SUPORTE TRIPLO

PLACA PÓRTICO

PLACA SEMI PÓRTICO VIGA VAZADA

PLACA BANDEIRA CÔNICA TIPO II

DEFENSA METÁLICA

BARREIRA NEW JERSEY

TERMINAL ABSORVEDOR DE ENERGIA

TERMINAL

IMPLANTAR

ATRIBUIÇÃO DA OPERADORA

AV. GOV. JOSÉ LUDOVICO DE ALMEIDA, 20, CONJUNTO CAIÇARA (BR-153), GOIÂNIA-GO. CEP: 74.623-160 | (62) 3265-4000

MODELO TIPO DE SINALIZAÇÃO PARA IMPLANTAÇÃO DE RADARES - GOIÁS

DIRETORIA DE SEGURANÇA VIÁRIA - DSV


FLÁVIO CAVALCANTE REIS
DIRETOR


CONTEÚDO:
REV, SEM R-19 INTERM.

ESCALA:
SEM ESCALA

DATA:
MAR/2025

FOLHA:
1/23

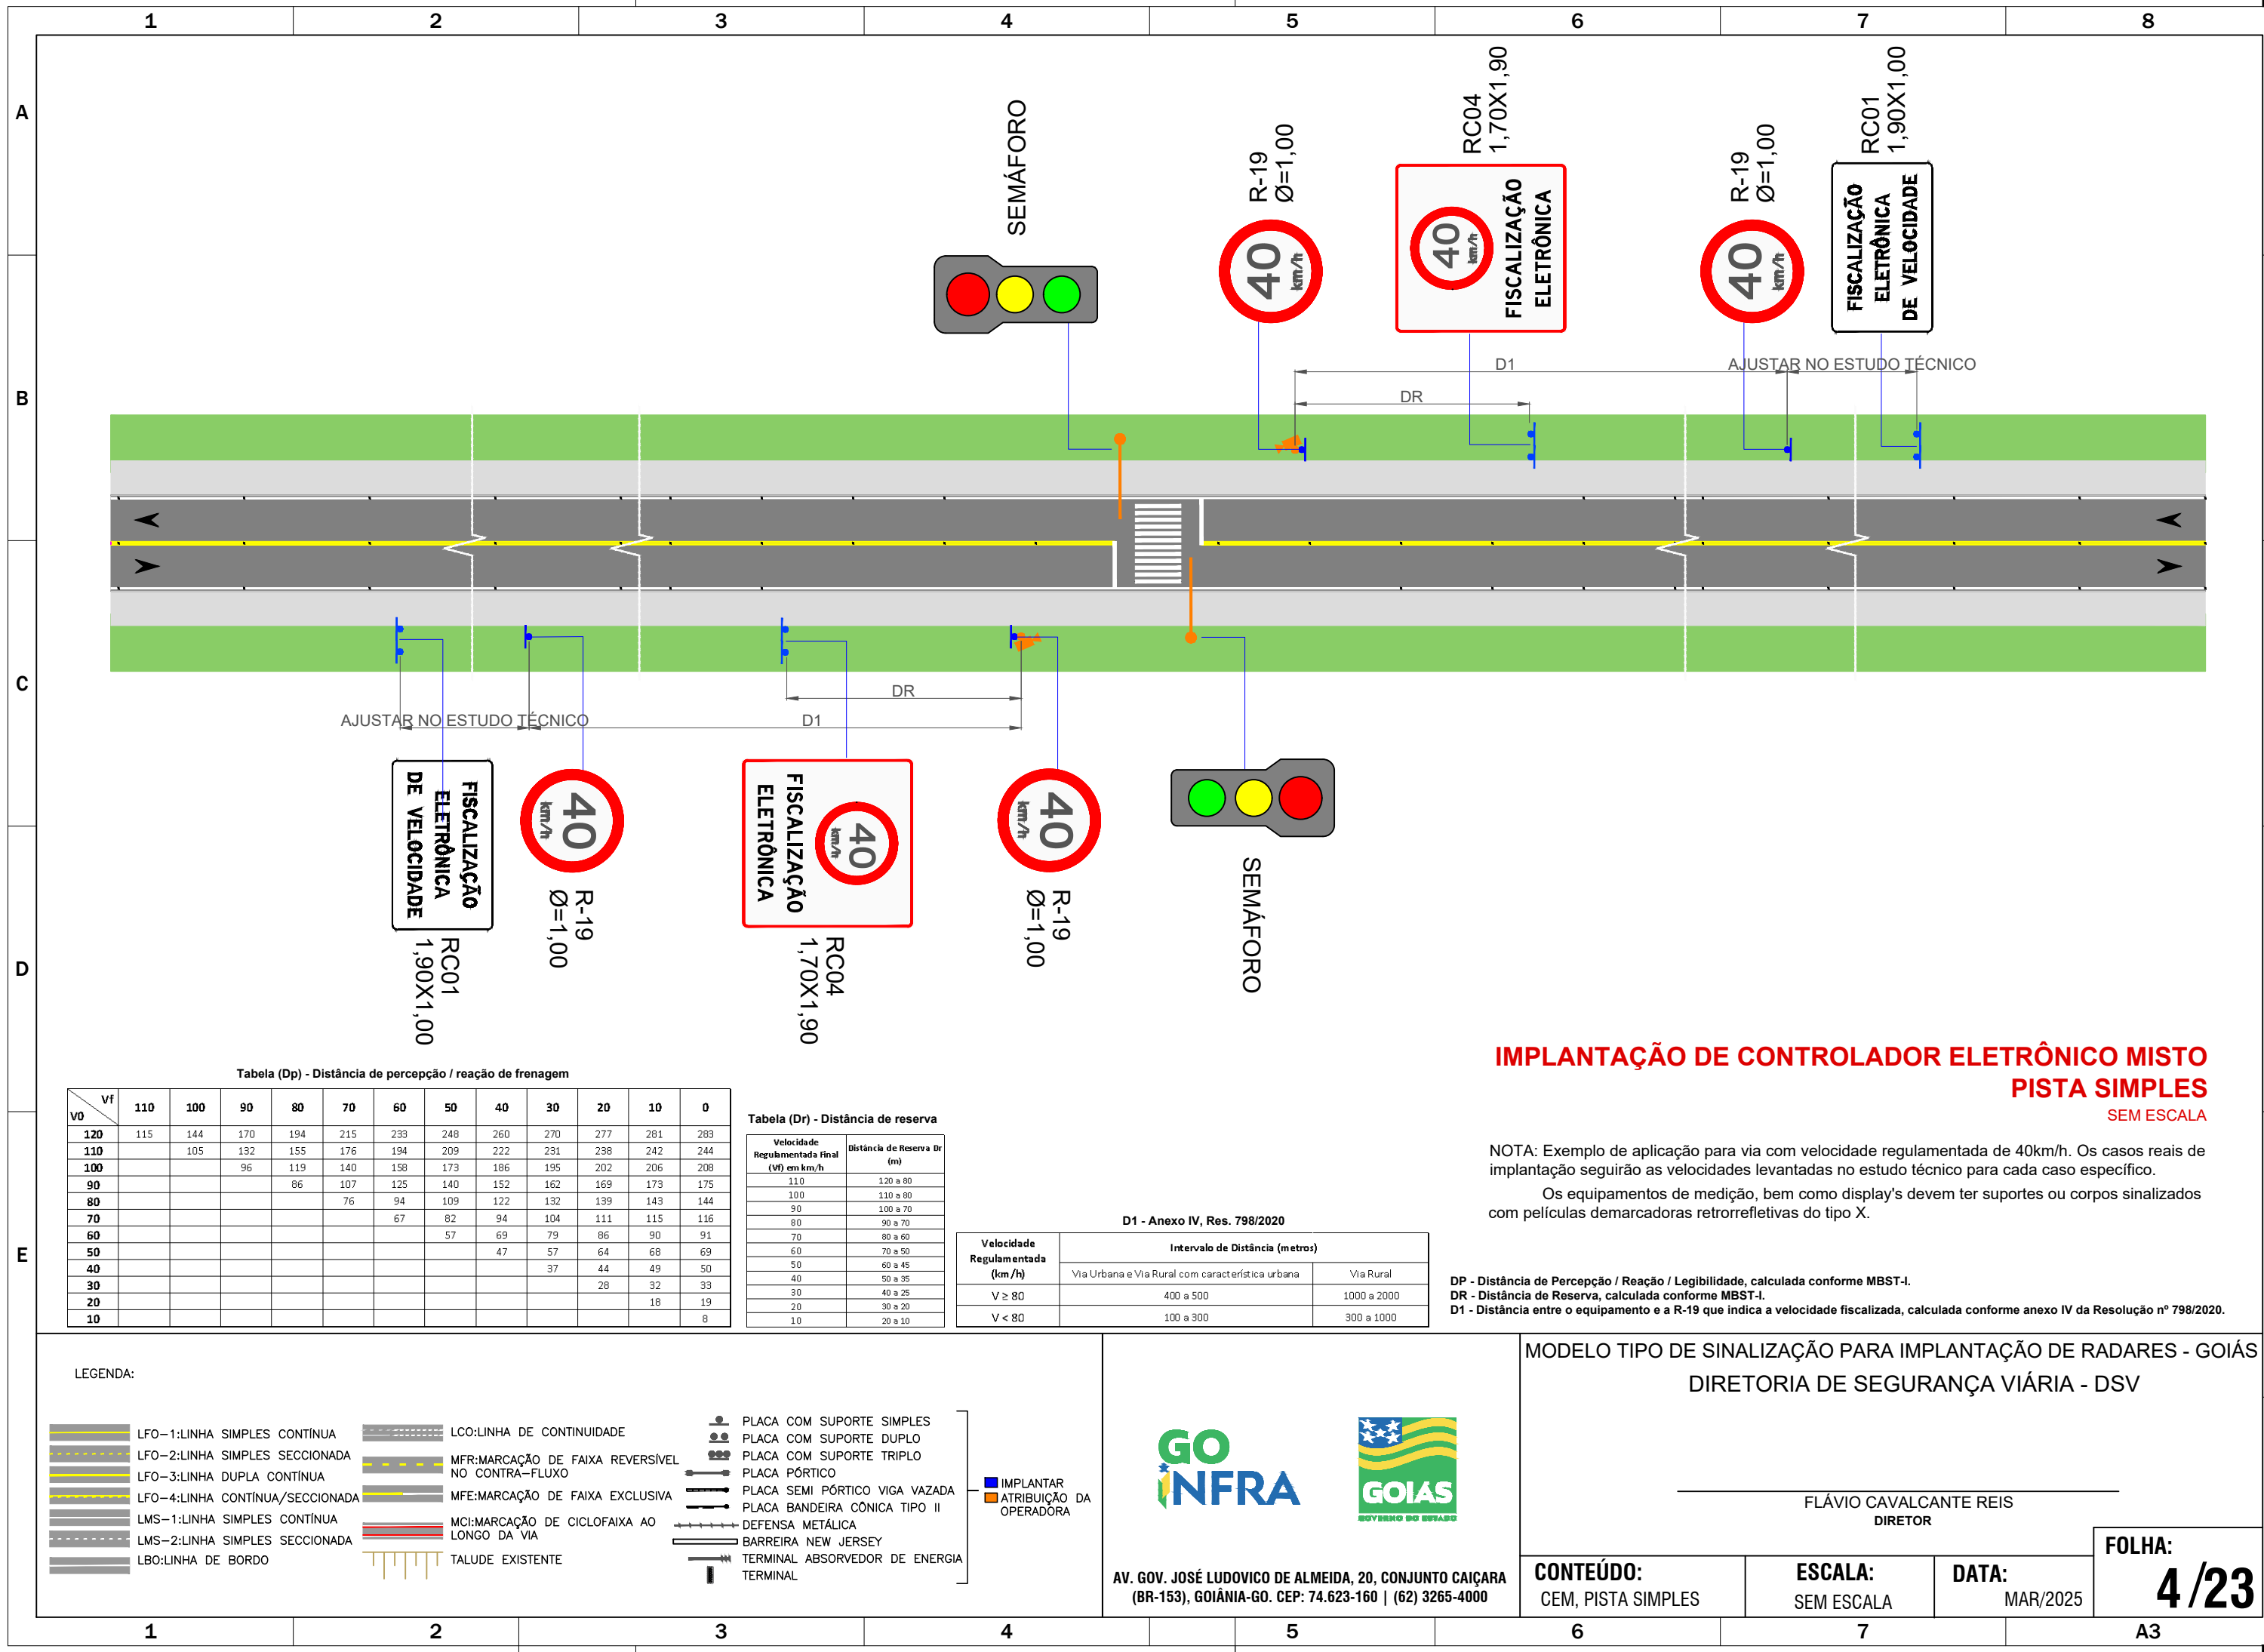

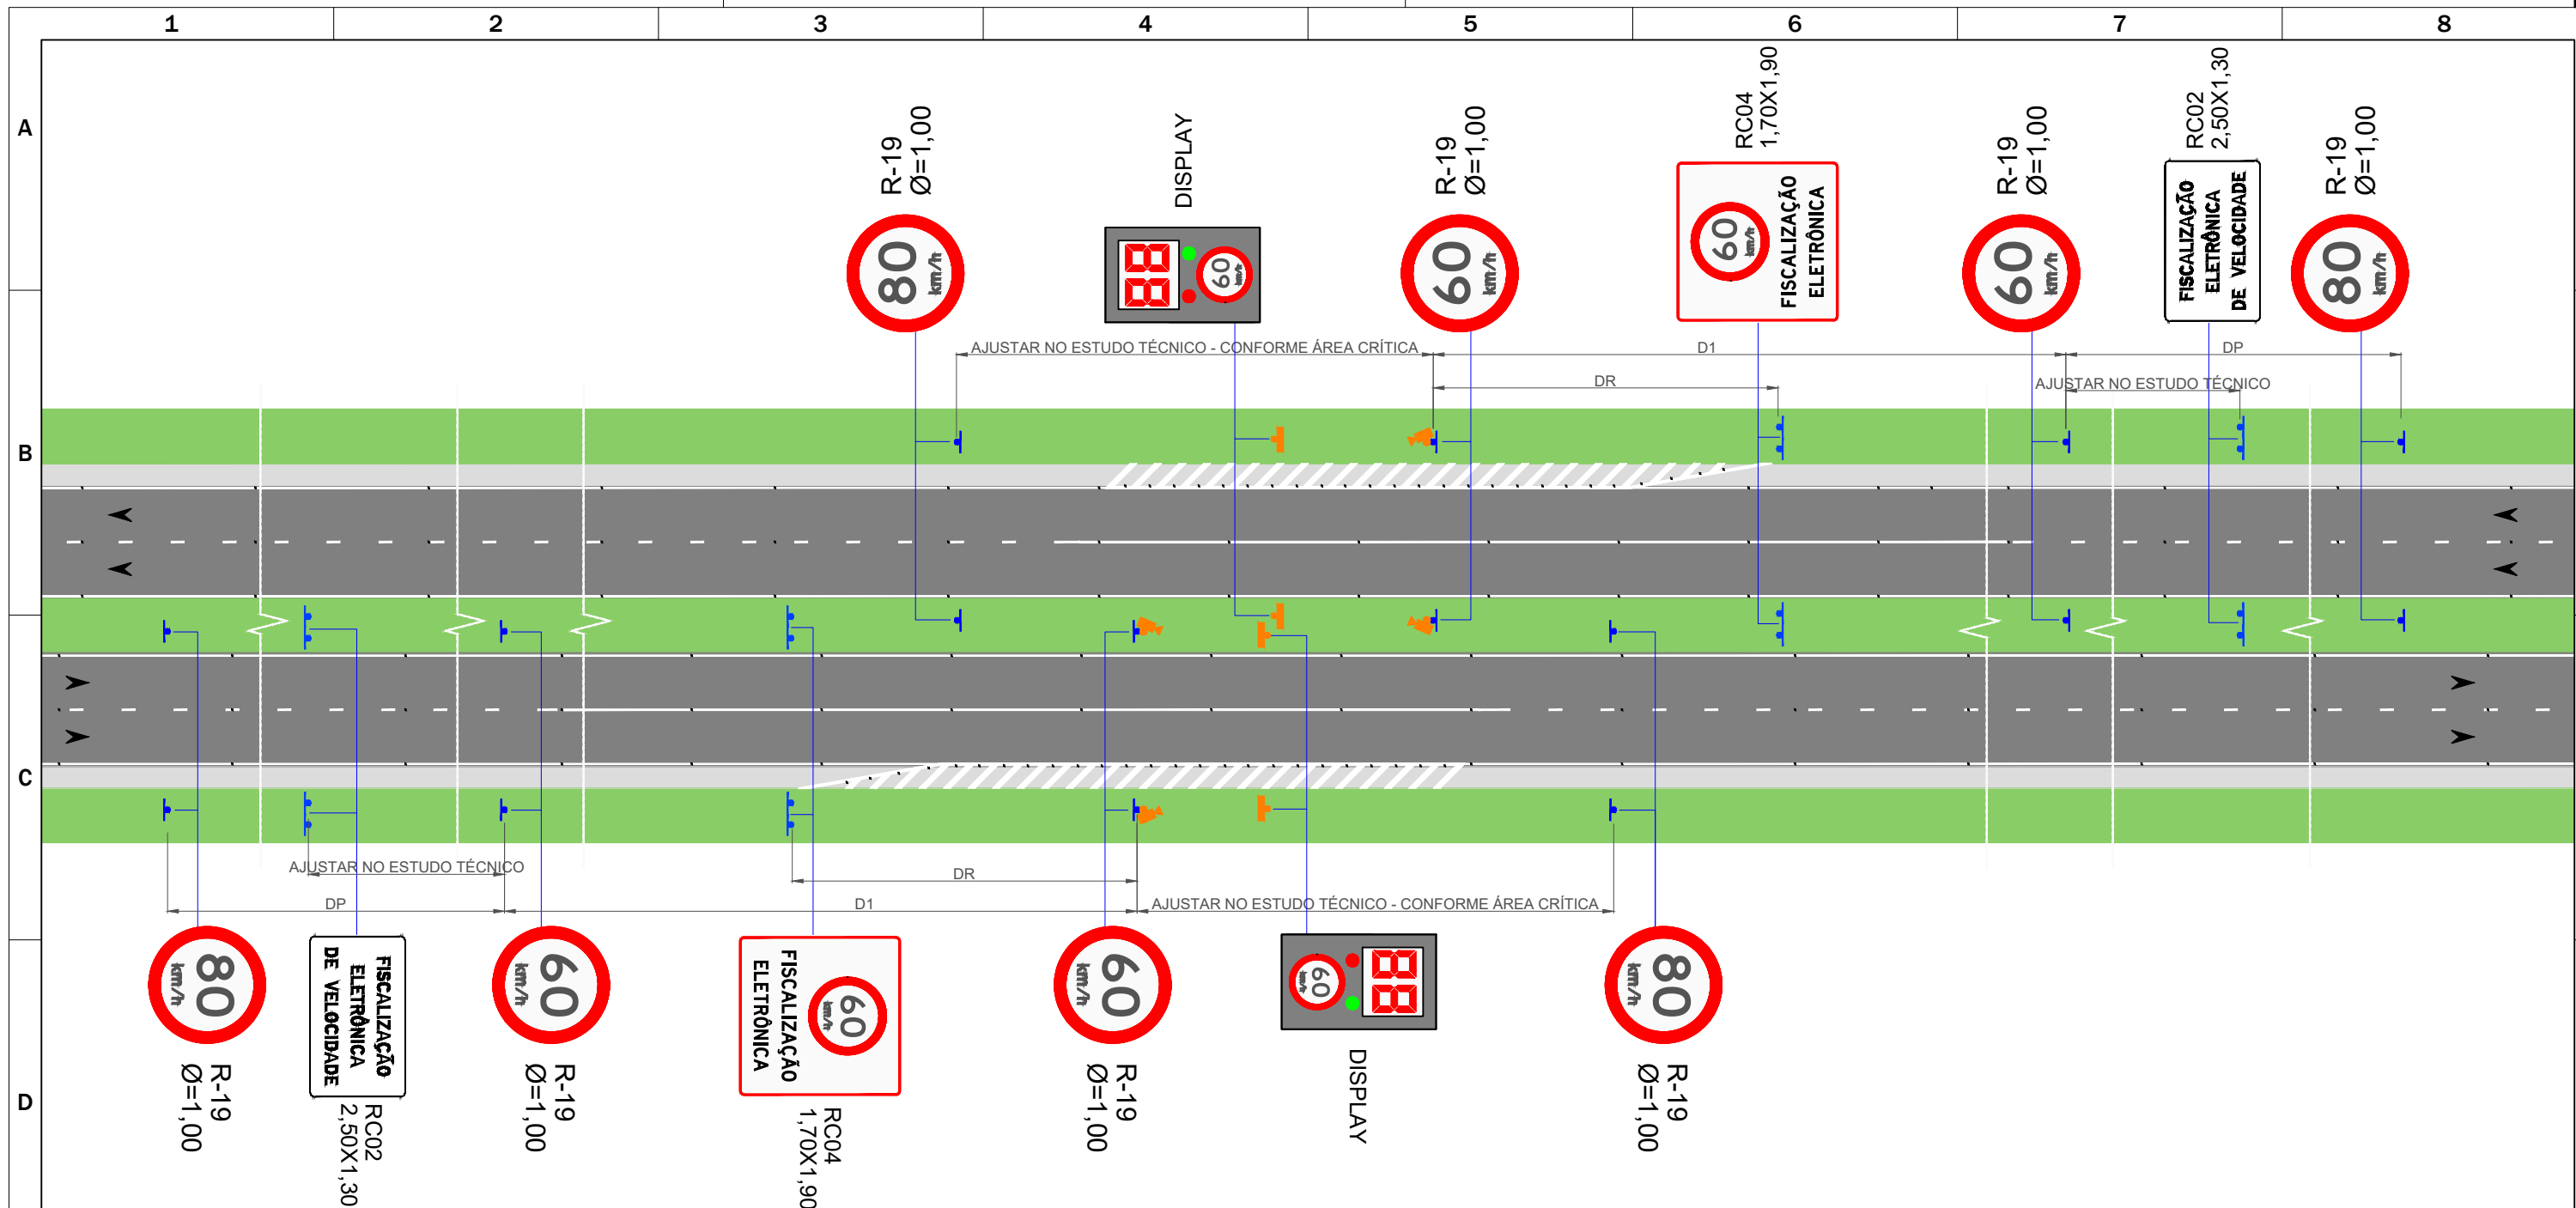

IMPLANTAÇÃO DE REDUTOR ELETRÔNICO DE VELOCIDADE, SEM R-19 INTERMEDIÁRIA
PISTA DUPLA
ESCALA 1:500

Tabela (Dp) - Distância de percepção / reação de frenagem

V ₀ \ V _f	110	100	90	80	70	60	50	40	30	20	10	0
120	115	144	170	194	215	233	248	260	270	277	281	283
110		105	132	155	176	194	209	222	231	238	242	244
100			96	119	140	158	173	186	195	202	206	208
90				86	107	125	140	152	162	169	173	175
80					76	94	109	122	132	139	143	144
70						67	82	94	104	111	115	116
60							57	69	79	86	90	91
50								47	57	64	68	69
40									37	44	49	50
30										28	32	33
20											18	19
10												8

Tabela (Dr) - Distância de reserva

Velocidade Regulamentada Final (V _f) em km/h	Distância de Reserva D _r (m)
110	120 a 80
100	110 a 80
90	100 a 70
80	90 a 70
70	80 a 60
60	70 a 50
50	60 a 45
40	50 a 35
30	40 a 25
20	30 a 20
10	20 a 10


D1 - Anexo IV, Res. 798/2020

Velocidade Regulamentada (km/h)	Intervalo de Distância (metros)	
	Via Urbana e Via Rural com característica urbana	Via Rural
V ≥ 80	400 a 500	1000 a 2000
V < 80	100 a 300	300 a 1000

DP - Distância de Percepção / Reação / Legibilidade, calculada conforme MBST-I.
DR - Distância de Reserva, calculada conforme MBST-I.
D1 - Distância entre o equipamento e a R-19 que indica a velocidade fiscalizada, calculada conforme anexo IV da Resolução nº 798/2020.

NOTAS:
Exemplo de aplicação para V₀= 80km/h v_f= 60 km/h. Os casos reais de implantação seguirão as velocidades levantadas no estudo técnico para cada caso específico.
Retomar a velocidade diretriz da rodovia após a área crítica. Para perímetro urbano, manter a velocidade regulamentada de 40km/h.
Os equipamentos de medição, bem como display's devem ter suportes ou corpos sinalizados com películas demarcadoras retrorrefletivas do tipo X.

LEGENDA:

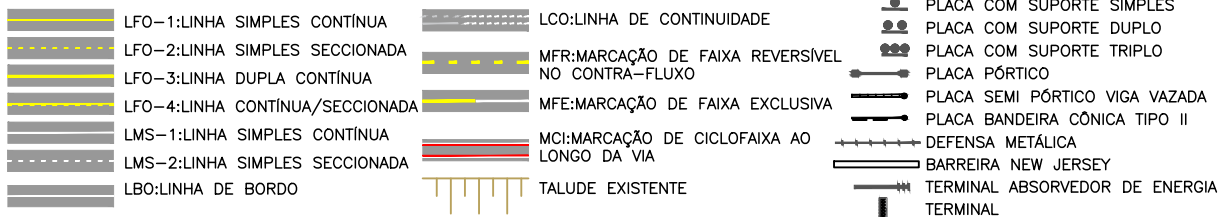

IMPLANTAR
ATRIBUIÇÃO DA OPERADORA



AV. GOV. JOSÉ LUDOVICO DE ALMEIDA, 20, CONJUNTO CAIÇARA (BR-153), GOIÂNIA-GO. CEP: 74.623-160 | (62) 3265-4000

MODELO TIPO DE SINALIZAÇÃO PARA IMPLANTAÇÃO DE RADARES - GOIÁS
DIRETORIA DE SEGURANÇA VIÁRIA - DSV

FLÁVIO CAVALCANTE REIS
DIRETOR


CONTEÚDO:
REV, SEM INTERM. P.DUPLA

ESCALA:
SEM ESCALA

DATA:
MAR/2025

FOLHA:
5/23

A3

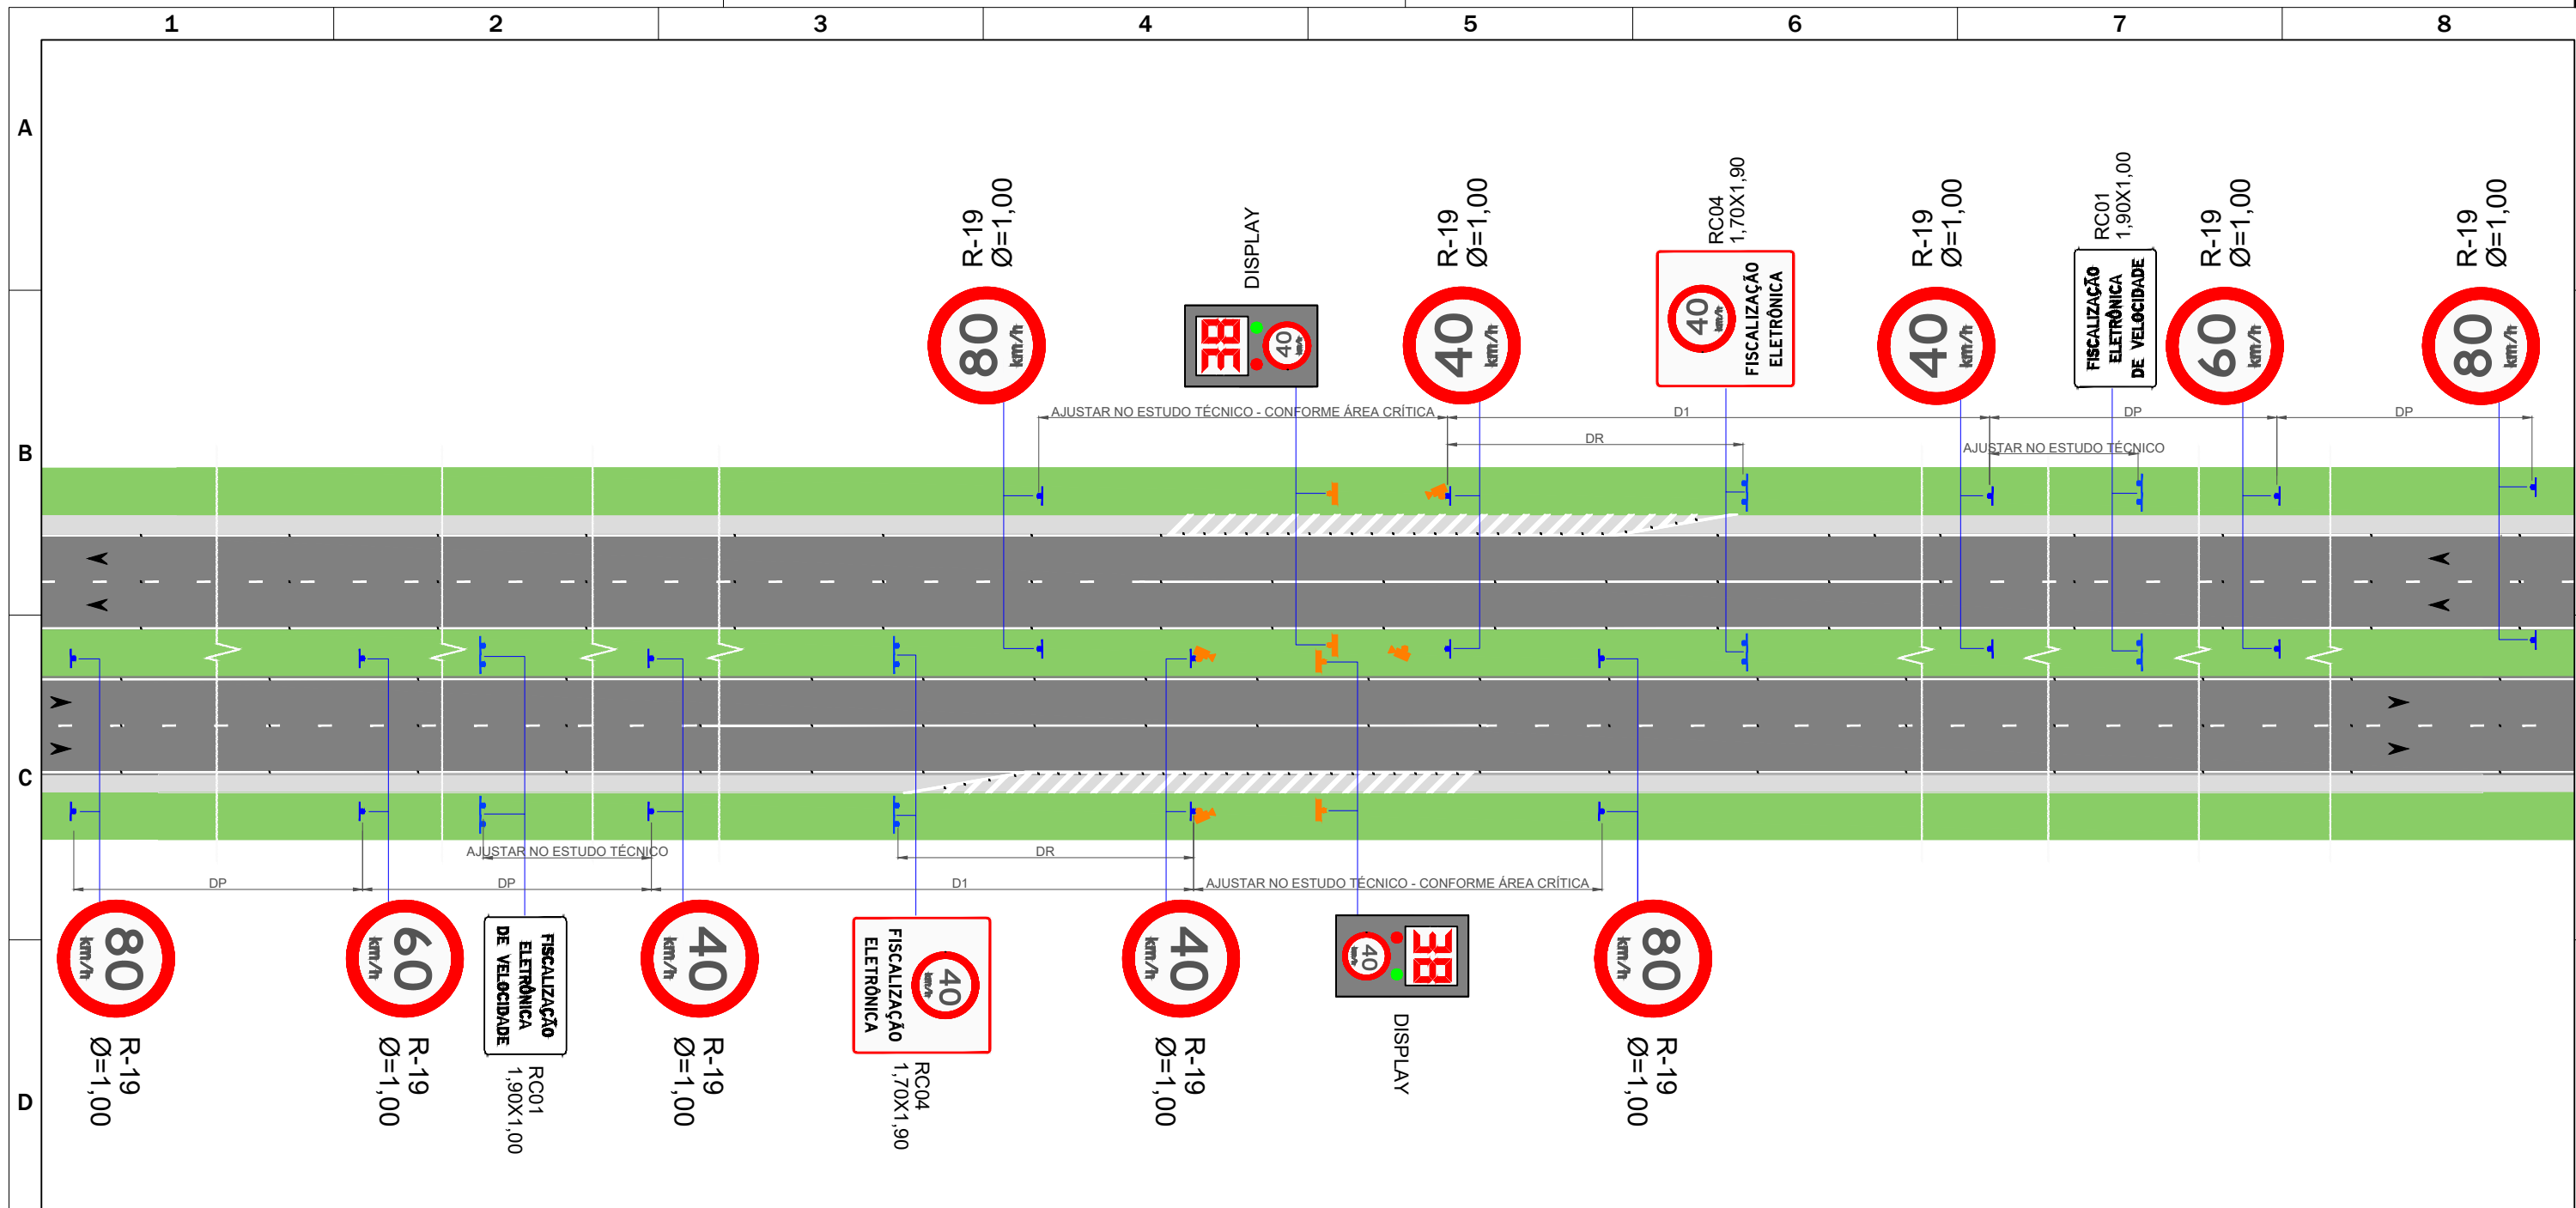

IMPLANTAÇÃO DE REDUTOR ELETRÔNICO DE VELOCIDADE, COM R-19 INTERMEDIÁRIA
PISTA DUPLA
ESCALA 1:500

Tabela (Dp) - Distância de percepção / reação de frenagem

V ₀ \ V _f	110	100	90	80	70	60	50	40	30	20	10	0
120	115	144	170	194	215	233	248	260	270	277	281	283
110		105	132	155	176	194	209	222	231	238	242	244
100			96	119	140	158	173	186	195	202	206	208
90				86	107	125	140	152	162	169	173	175
80					76	94	109	122	132	139	143	144
70						67	82	94	104	111	115	116
60							57	69	79	86	90	91
50								47	57	64	68	69
40									37	44	49	50
30										28	32	33
20											18	19
10												8

Tabela (Dr) - Distância de reserva

Velocidade Regulamentada Final (V _f) em km/h	Distância de Reserva Dr (m)
110	120 a 80
100	110 a 80
90	100 a 70
80	90 a 70
70	80 a 60
60	70 a 50
50	60 a 45
40	50 a 35
30	40 a 25
20	30 a 20
10	20 a 10

D1 - Anexo IV, Res. 798/2020

Velocidade Regulamentada (km/h)	Intervalo de Distância (metros)	
	Via Urbana e Via Rural com característica urbana	Via Rural
V ≥ 80	400 a 500	1000 a 2000
V < 80	100 a 300	300 a 1000

NOTAS:

Exemplo de aplicação para V₀= 80km/h v_f= 40 km/h. Os casos reais de implantação seguirão as velocidades levantadas no estudo técnico para cada caso específico.

Retomar a velocidade diretriz da rodovia após a área crítica. Para perímetro urbano, manter a velocidade regulamentada de 40km/h.

Os equipamentos de medição, bem como display's devem ter suportes ou corpos sinalizados com películas demarcadoras retrorrefletivas do tipo X.

DP - Distância de Percepção / Reação / Legibilidade, calculada conforme MBST-I.
DR - Distância de Reserva, calculada conforme MBST-I.
D1 - Distância entre o equipamento e a R-19 que indica a velocidade fiscalizada, calculada conforme anexo IV da Resolução nº 798/2020.

LEGENDA:

- LFO-1:LINHA SIMPLES CONTÍNUA

LFO-2:LINHA SIMPLES SECCIONADA

LFO-3:LINHA DUPLA CONTÍNUA

LFO-4:LINHA CONTÍNUA/SECCIONADA

LMS-1:LINHA SIMPLES CONTÍNUA

LMS-2:LINHA SIMPLES SECCIONADA

LBO:LINHA DE BORDO
- LCO:LINHA DE CONTINUIDADE

MFR:MARCAÇÃO DE FAIXA REVERSÍVEL NO CONTRA-FLUXO

MFE:MARCAÇÃO DE FAIXA EXCLUSIVA

MCI:MARCAÇÃO DE CICLOFAIXA AO LONGO DA VIA

TALUDE EXISTENTE
- PLACA COM SUPORTE SIMPLES

PLACA COM SUPORTE DUPLO

PLACA COM SUPORTE TRIPLO

PLACA PÓRTICO

PLACA SEMI PÓRTICO VIGA VAZADA

PLACA BANDEIRA CÔNICA TIPO II

DEFENSA METÁLICA

BARREIRA NEW JERSEY

TERMINAL ABSORVEDOR DE ENERGIA

TERMINAL
- IMPLANTAR

ATRIBUIÇÃO DA OPERADORA



AV. GOV. JOSÉ LUDOVICO DE ALMEIDA, 20, CONJUNTO CAIÇARA (BR-153), GOIÂNIA-GO. CEP: 74.623-160 | (62) 3265-4000

MODELO TIPO DE SINALIZAÇÃO PARA IMPLANTAÇÃO DE RADARES - GOIÁS
DIRETORIA DE SEGURANÇA VIÁRIA - DSV

FLÁVIO CAVALCANTE REIS
DIRETOR

CONTEÚDO:
REV, COM INTERM. P.DUPLA

ESCALA:
SEM ESCALA

DATA:
MAR/2025

FOLHA:
6/23

A3

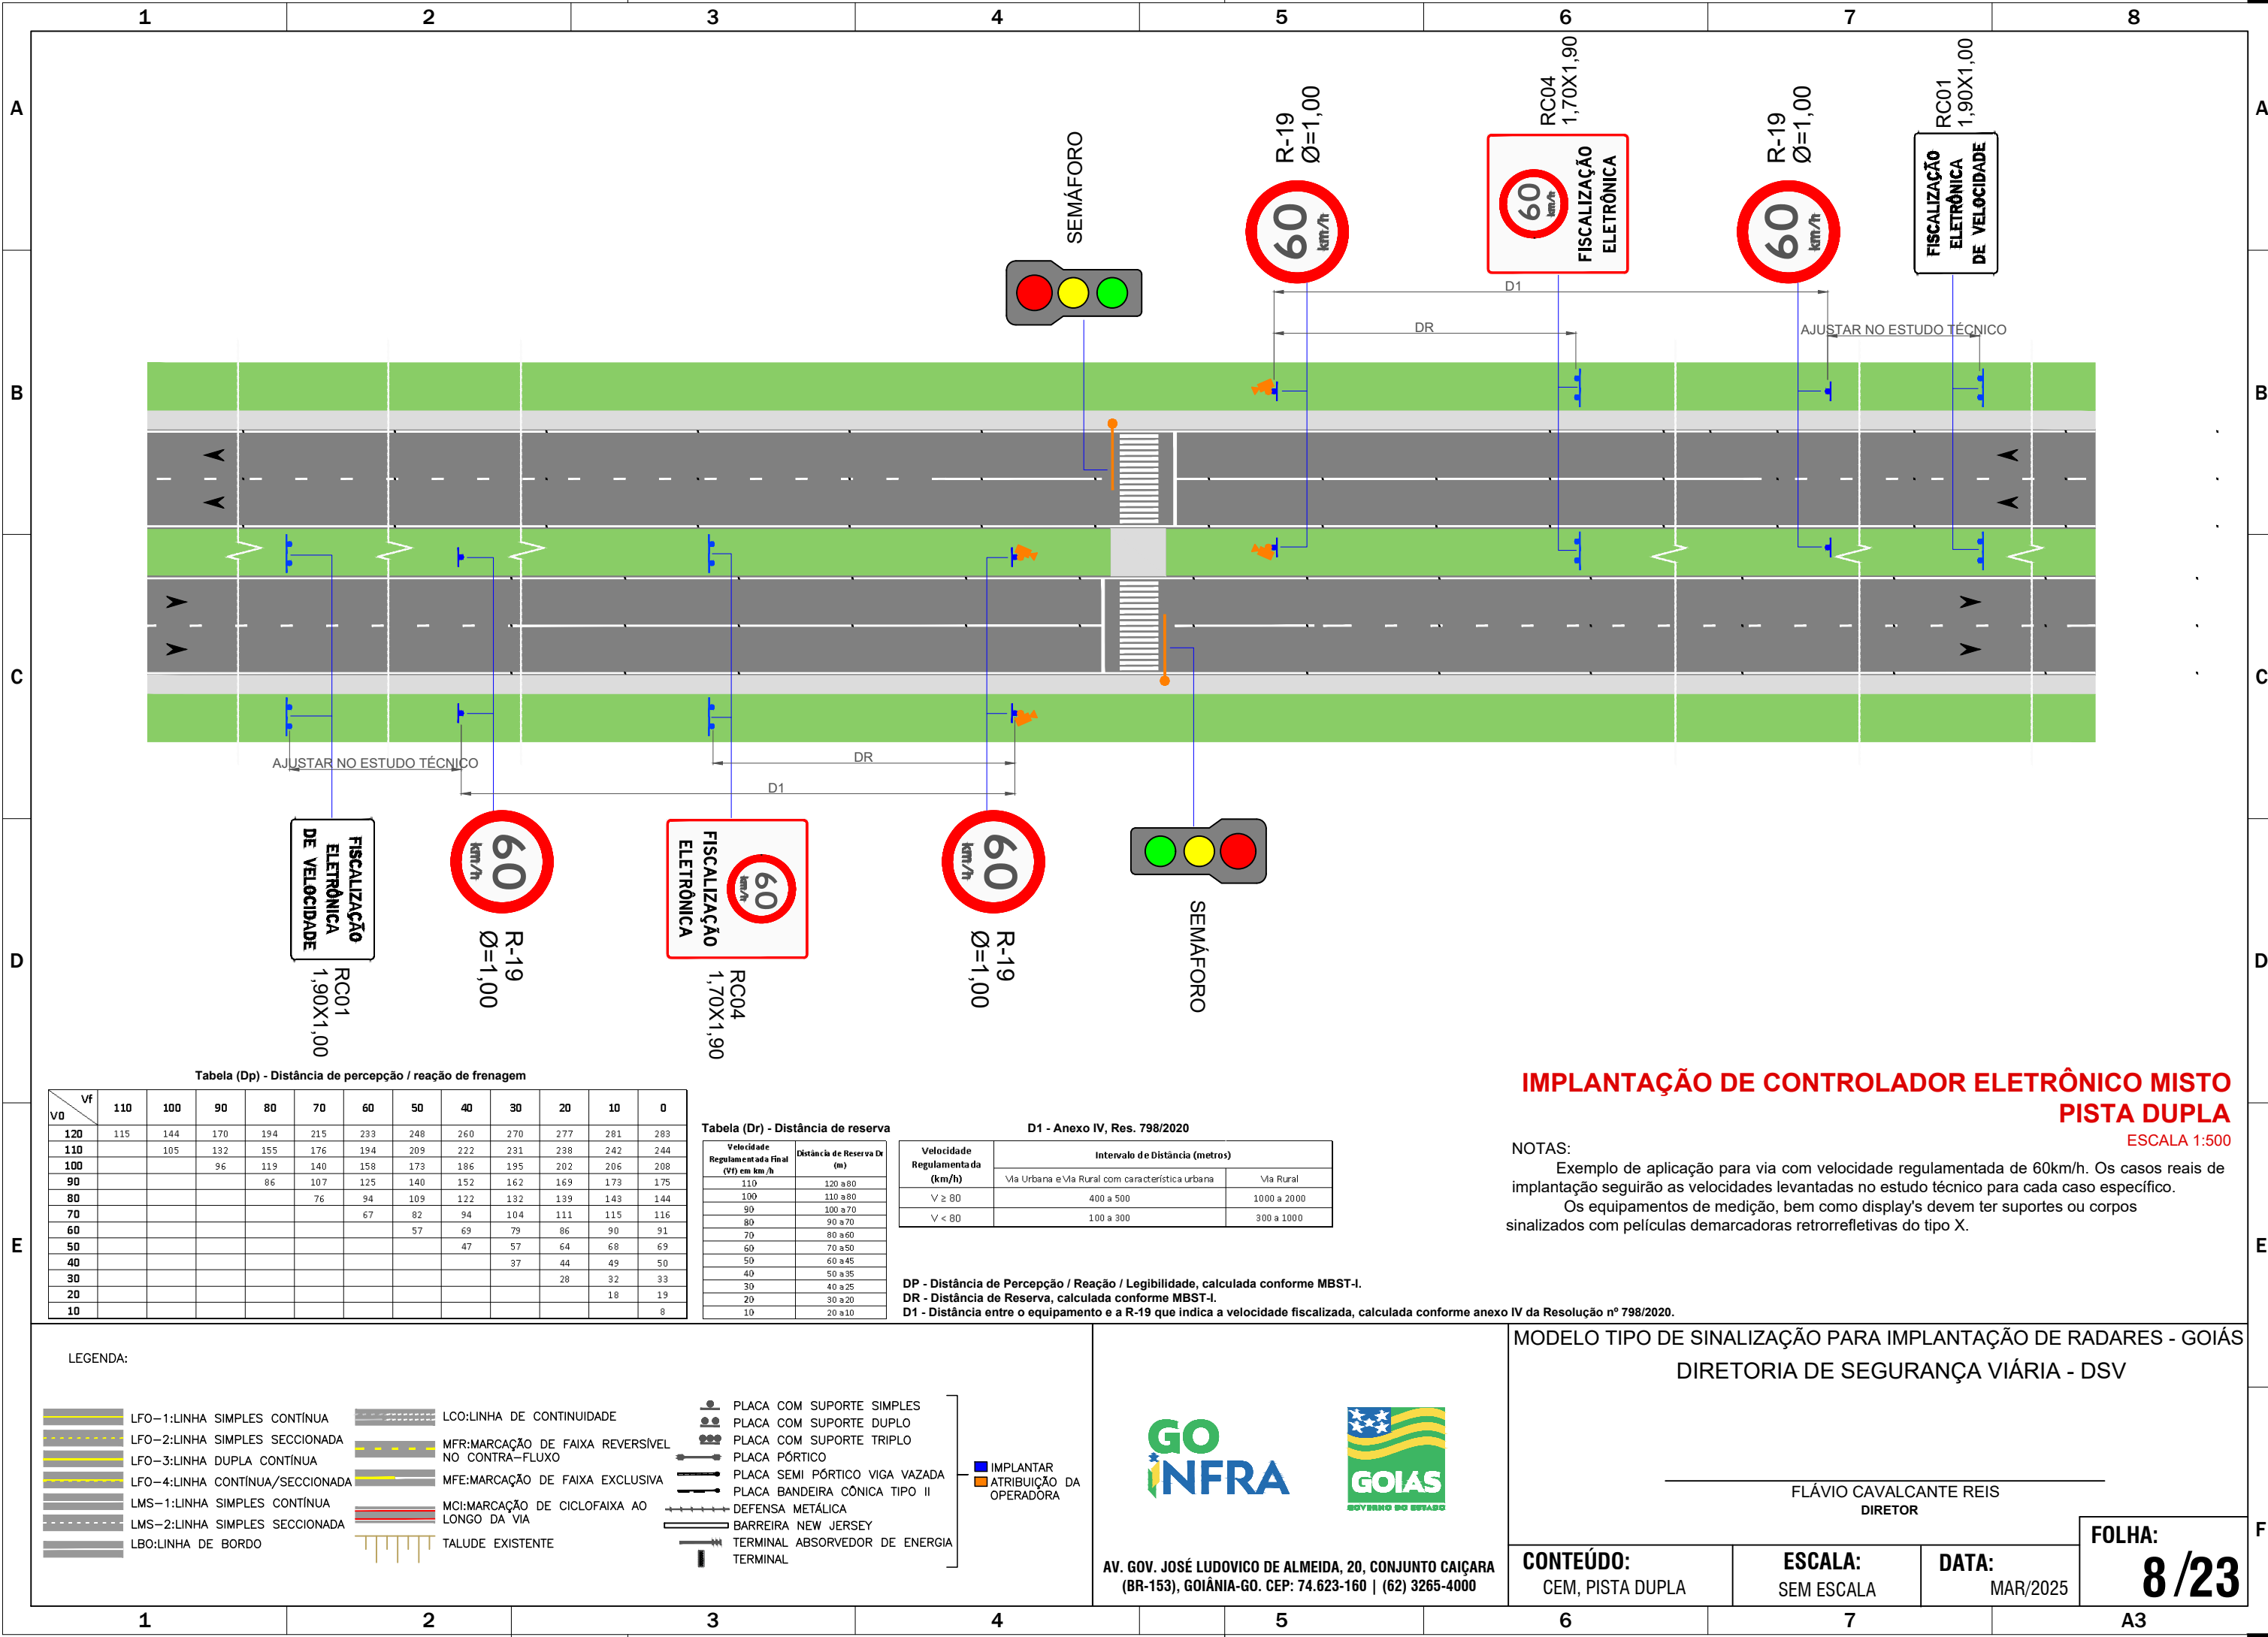


Tabela (Dp) - Distância de percepção / reação de frenagem

V0 \ Vf	110	100	90	80	70	60	50	40	30	20	10	0
120	115	144	170	194	215	233	248	260	270	277	281	283
110		105	132	155	176	194	209	222	231	238	242	244
100			96	119	140	158	173	186	195	202	206	208
90				86	107	125	140	152	162	169	173	175
80					76	94	109	122	132	139	143	144
70						67	82	94	104	111	115	116
60							57	69	79	86	90	91
50								47	57	64	68	69
40									37	44	49	50
30										28	32	33
20											18	19
10												8

Tabela (Dr) - Distância de reserva

Velocidade Regulamentada Final (Vf) em km/h	Distância de Reserva Dr (m)
110	120 a 80
100	110 a 80
90	100 a 70
80	90 a 70
70	80 a 60
60	70 a 50
50	60 a 45
40	50 a 35
30	40 a 25
20	30 a 20
10	20 a 10

D1 - Anexo IV, Res. 798/2020

Velocidade Regulamentada (km/h)	Intervalo de Distância (metros)	
	Via Urbana e Via Rural com característica urbana	Via Rural
V ≥ 80	400 a 500	1000 a 2000
V < 80	100 a 300	300 a 1000

DP - Distância de Percepção / Reação / Legibilidade, calculada conforme MBST-I.
DR - Distância de Reserva, calculada conforme MBST-I.
D1 - Distância entre o equipamento e a R-19 que indica a velocidade fiscalizada, calculada conforme anexo IV da Resolução nº 798/2020.

IMPLANTAÇÃO DE CONTROLADOR ELETRÔNICO MISTO
PISTA DUPLA
ESCALA 1:500

NOTAS:
Exemplo de aplicação para via com velocidade regulamentada de 60km/h. Os casos reais de implantação seguirão as velocidades levantadas no estudo técnico para cada caso específico.
Os equipamentos de medição, bem como display's devem ter suportes ou corpos sinalizados com películas demarcadoras retrorrefletivas do tipo X.

LEGENDA:

- LFO-1:LINHA SIMPLES CONTÍNUA

LFO-2:LINHA SIMPLES SECCIONADA

LFO-3:LINHA DUPLA CONTÍNUA

LFO-4:LINHA CONTÍNUA/SECCIONADA

LMS-1:LINHA SIMPLES CONTÍNUA

LMS-2:LINHA SIMPLES SECCIONADA

LBO:LINHA DE BORDO

LCO:LINHA DE CONTINUIDADE

MFR:MARCAÇÃO DE FAIXA REVERSÍVEL NO CONTRA-FLUXO

MFE:MARCAÇÃO DE FAIXA EXCLUSIVA

MCI:MARCAÇÃO DE CICLOFAIXA AO LONGO DA VIA

TALUDE EXISTENTE

PLACA COM SUPORTE SIMPLES

PLACA COM SUPORTE DUPLO

PLACA COM SUPORTE TRIPLO

PLACA PÓRTICO

PLACA SEMI PÓRTICO VIGA VAZADA

PLACA BANDEIRA CÔNICA TIPO II

DEFENSA METÁLICA

BARREIRA NEW JERSEY

TERMINAL ABSORVEDOR DE ENERGIA

TERMINAL
- IMPLANTAR
ATRIBUIÇÃO DA OPERADORA




AV. GOV. JOSÉ LUDOVICO DE ALMEIDA, 20, CONJUNTO CAIÇARA (BR-153), GOIÂNIA-GO. CEP: 74.623-160 | (62) 3265-4000

MODELO TIPO DE SINALIZAÇÃO PARA IMPLANTAÇÃO DE RADARES - GOIÁS
DIRETORIA DE SEGURANÇA VIÁRIA - DSV

FLÁVIO CAVALCANTE REIS
DIRETOR

CONTEÚDO: CEM, PISTA DUPLA	ESCALA: SEM ESCALA	DATA: MAR/2025
-------------------------------	-----------------------	-------------------

FOLHA:
8/23

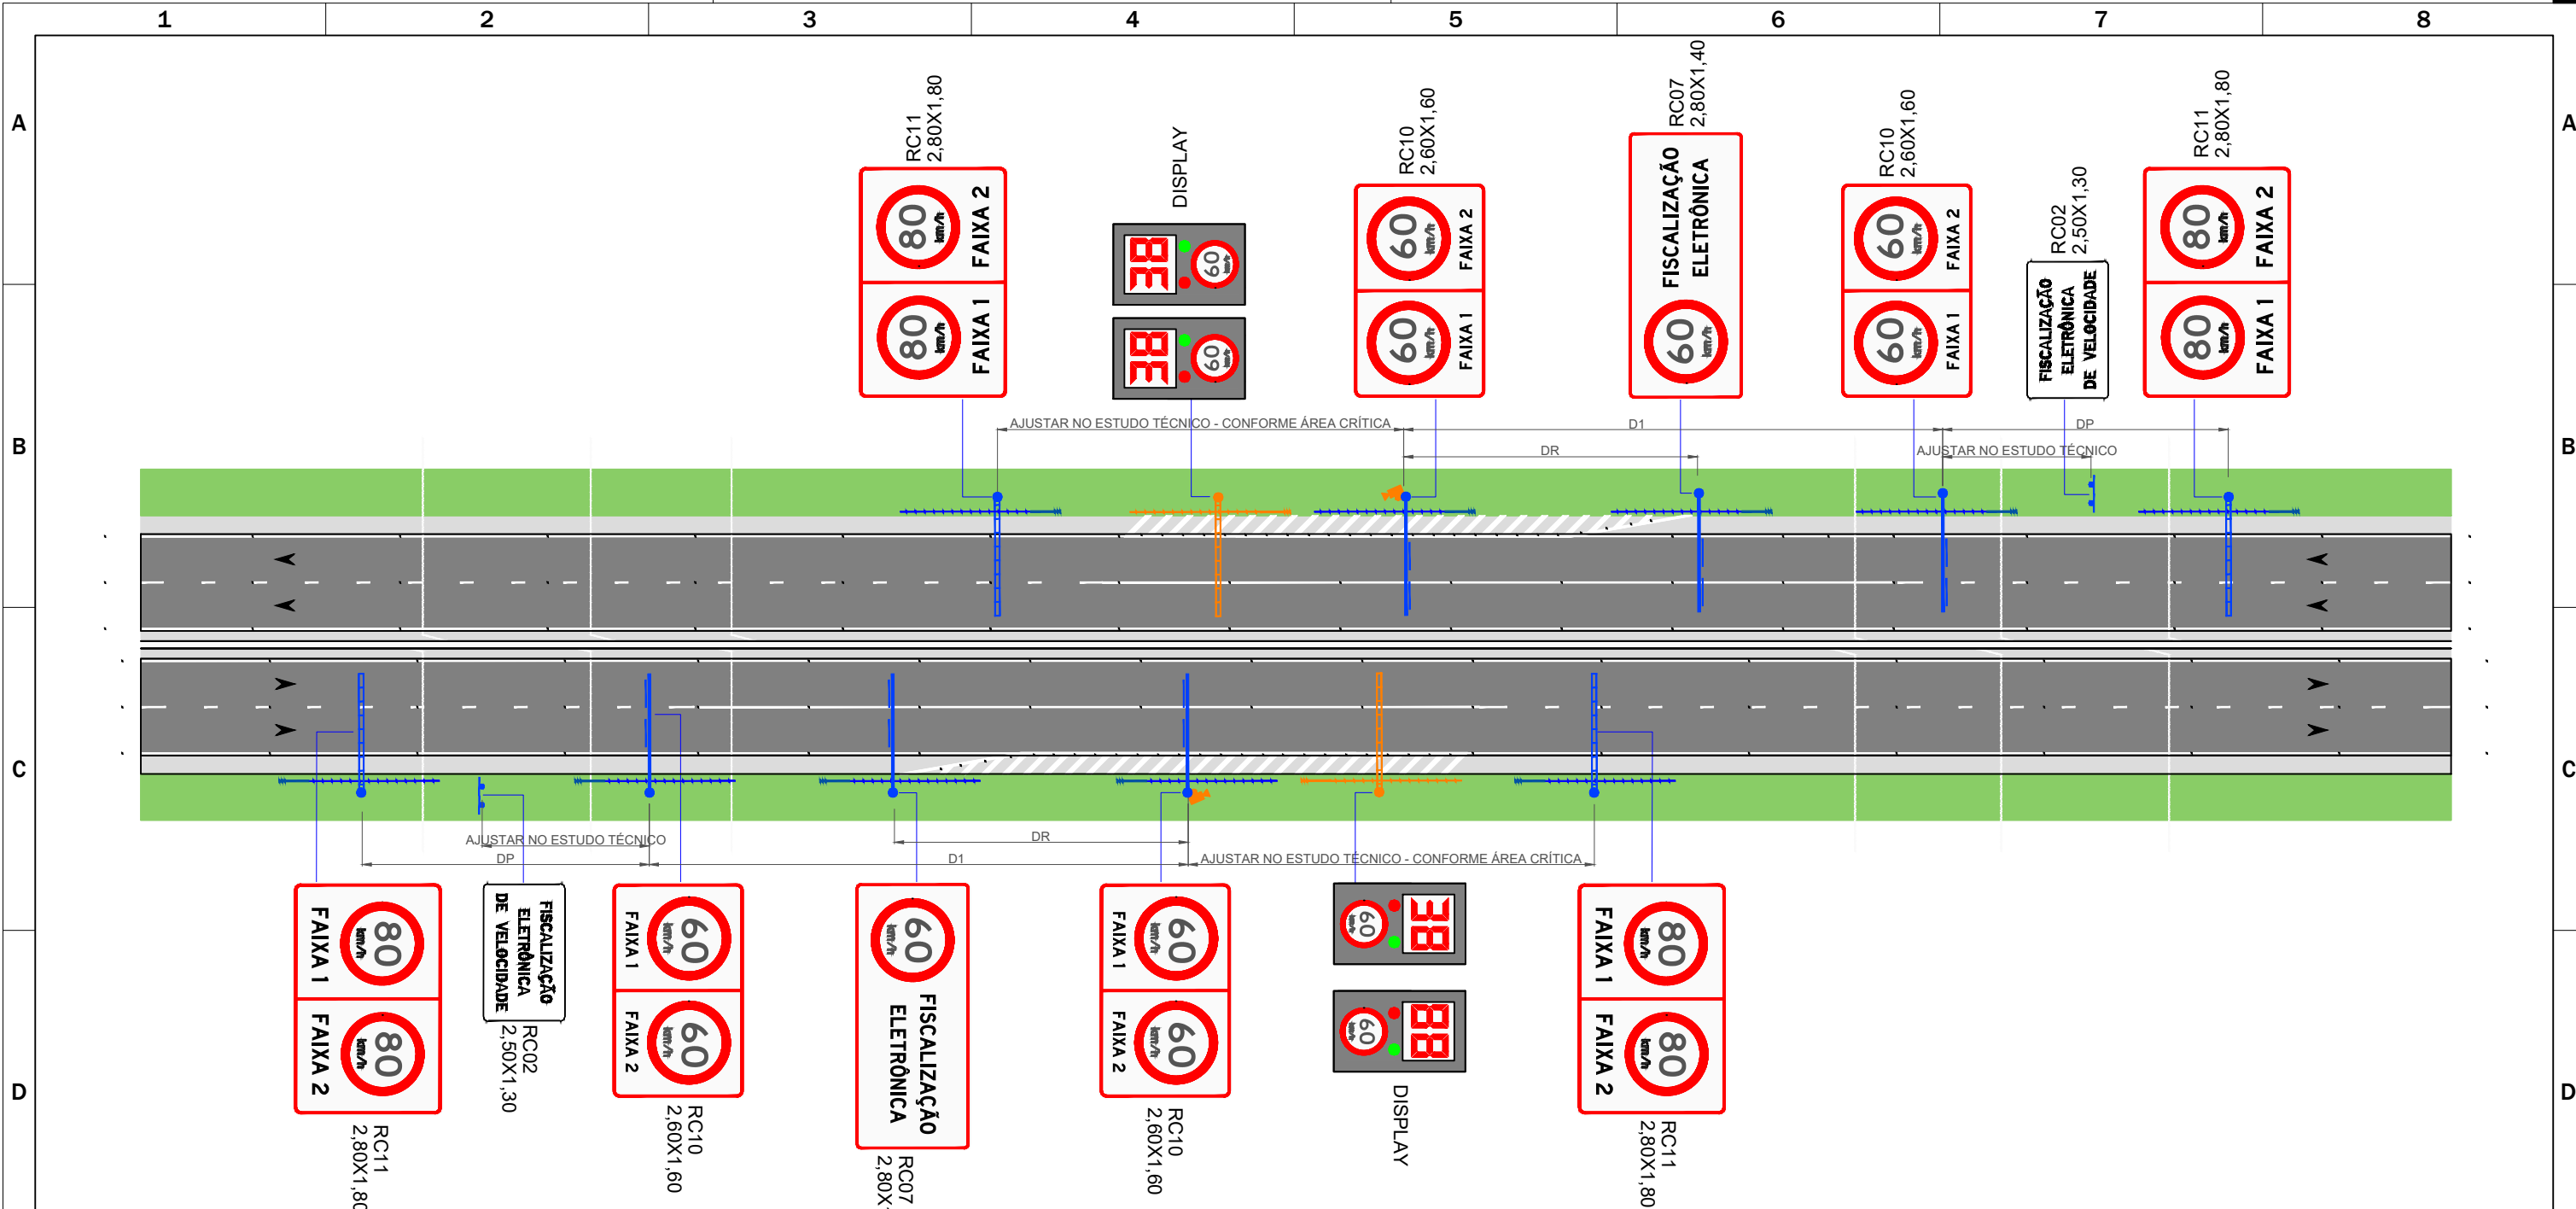

**IMPLANTAÇÃO DE REDUTOR ELETRÔNICO DE VELOCIDADE, SEM R-19 INTERMEDIÁRIA
PISTA DUPLA SEM CANTEIRO**

ESCALA 1:500

Tabela (Dp) - Distância de percepção / reação de frenagem

V ₀ \ V _f	110	100	90	80	70	60	50	40	30	20	10	0
120	115	144	170	194	215	233	248	260	270	277	281	283
110		105	132	155	176	194	209	222	231	238	242	244
100			96	119	140	158	173	186	195	202	206	208
90				86	107	125	140	152	162	169	173	175
80					76	94	109	122	132	139	143	144
70						67	82	94	104	111	115	116
60							57	69	79	86	90	91
50								47	57	64	68	69
40									37	44	49	50
30										28	32	33
20											18	19
10												8

Tabela (Dr) - Distância de reserva

Velocidade Regulamentada Final (V _f) em km/h	Distância de Reserva D _r (m)
110	120 a 80
100	110 a 80
90	100 a 70
80	90 a 70
70	80 a 60
60	70 a 50
50	60 a 45
40	50 a 35
30	40 a 25
20	30 a 20
10	20 a 10

D1 - Anexo IV, Res. 798/2020

Velocidade Regulamentada (km/h)	Intervalo de Distância (metros)	
	Via Urbana e Via Rural com característica urbana	Via Rural
V ≥ 80	400 a 500	1000 a 2000
V < 80	100 a 300	300 a 1000

DP - Distância de Percepção / Reação / Legibilidade, calculada conforme MBST-1.
DR - Distância de Reserva, calculada conforme MBST-1.
D1 - Distância entre o equipamento e a R-19 que indica a velocidade fiscalizada, calculada conforme anexo IV da Resolução nº 798/2020.

NOTAS:
Exemplo de aplicação para V₀= 80km/h v_f= 60 km/h. Os casos reais de implantação seguirão as velocidades levantadas no estudo técnico para cada caso específico.
Retomar a velocidade diretriz da rodovia após a área crítica. Para perímetro urbano, manter a velocidade regulamentada de 40km/h.
Os equipamentos de medição, bem como display's devem ter suportes ou corpos sinalizados com películas demarcadoras retrorrefletivas do tipo X.

LEGENDA:

LFO-1: LINHA SIMPLES CONTÍNUA

LFO-2: LINHA SIMPLES SECCIONADA

LFO-3: LINHA DUPLA CONTÍNUA

LFO-4: LINHA CONTÍNUA/SECCIONADA

LMS-1: LINHA SIMPLES CONTÍNUA

LMS-2: LINHA SIMPLES SECCIONADA

LBO: LINHA DE BORDO

LCO: LINHA DE CONTINUIDADE

MFR: MARCAÇÃO DE FAIXA REVERSÍVEL NO CONTRA-FLUXO

MFE: MARCAÇÃO DE FAIXA EXCLUSIVA

MCI: MARCAÇÃO DE CICLOFAIXA AO LONGO DA VIA

TALUDE EXISTENTE

PLACA COM SUPORTE SIMPLES

PLACA COM SUPORTE DUPLO

PLACA COM SUPORTE TRIPLO

PLACA PÓRTICO

PLACA SEMI PÓRTICO VIGA VAZADA

PLACA BANDEIRA CÔNICA TIPO II

DEFENSA METÁLICA

BARREIRA NEW JERSEY

TERMINAL ABSORVEDOR DE ENERGIA

TERMINAL

IMPLANTAR

ATRIBUIÇÃO DA OPERADORA

AV. GOV. JOSÉ LUDOVICO DE ALMEIDA, 20, CONJUNTO CAIÇARA (BR-153), GOIÂNIA-GO. CEP: 74.623-160 | (62) 3265-4000

MODELO TIPO DE SINALIZAÇÃO PARA IMPLANTAÇÃO DE RADARES - GOIÁS
DIRETORIA DE SEGURANÇA VIÁRIA - DSV

FLÁVIO CAVALCANTE REIS
DIRETOR

CONTEÚDO:
REV, SEM INTERM. P.D.S.C.

ESCALA:
SEM ESCALA

DATA:
MAR/2025

FOLHA:
9/23

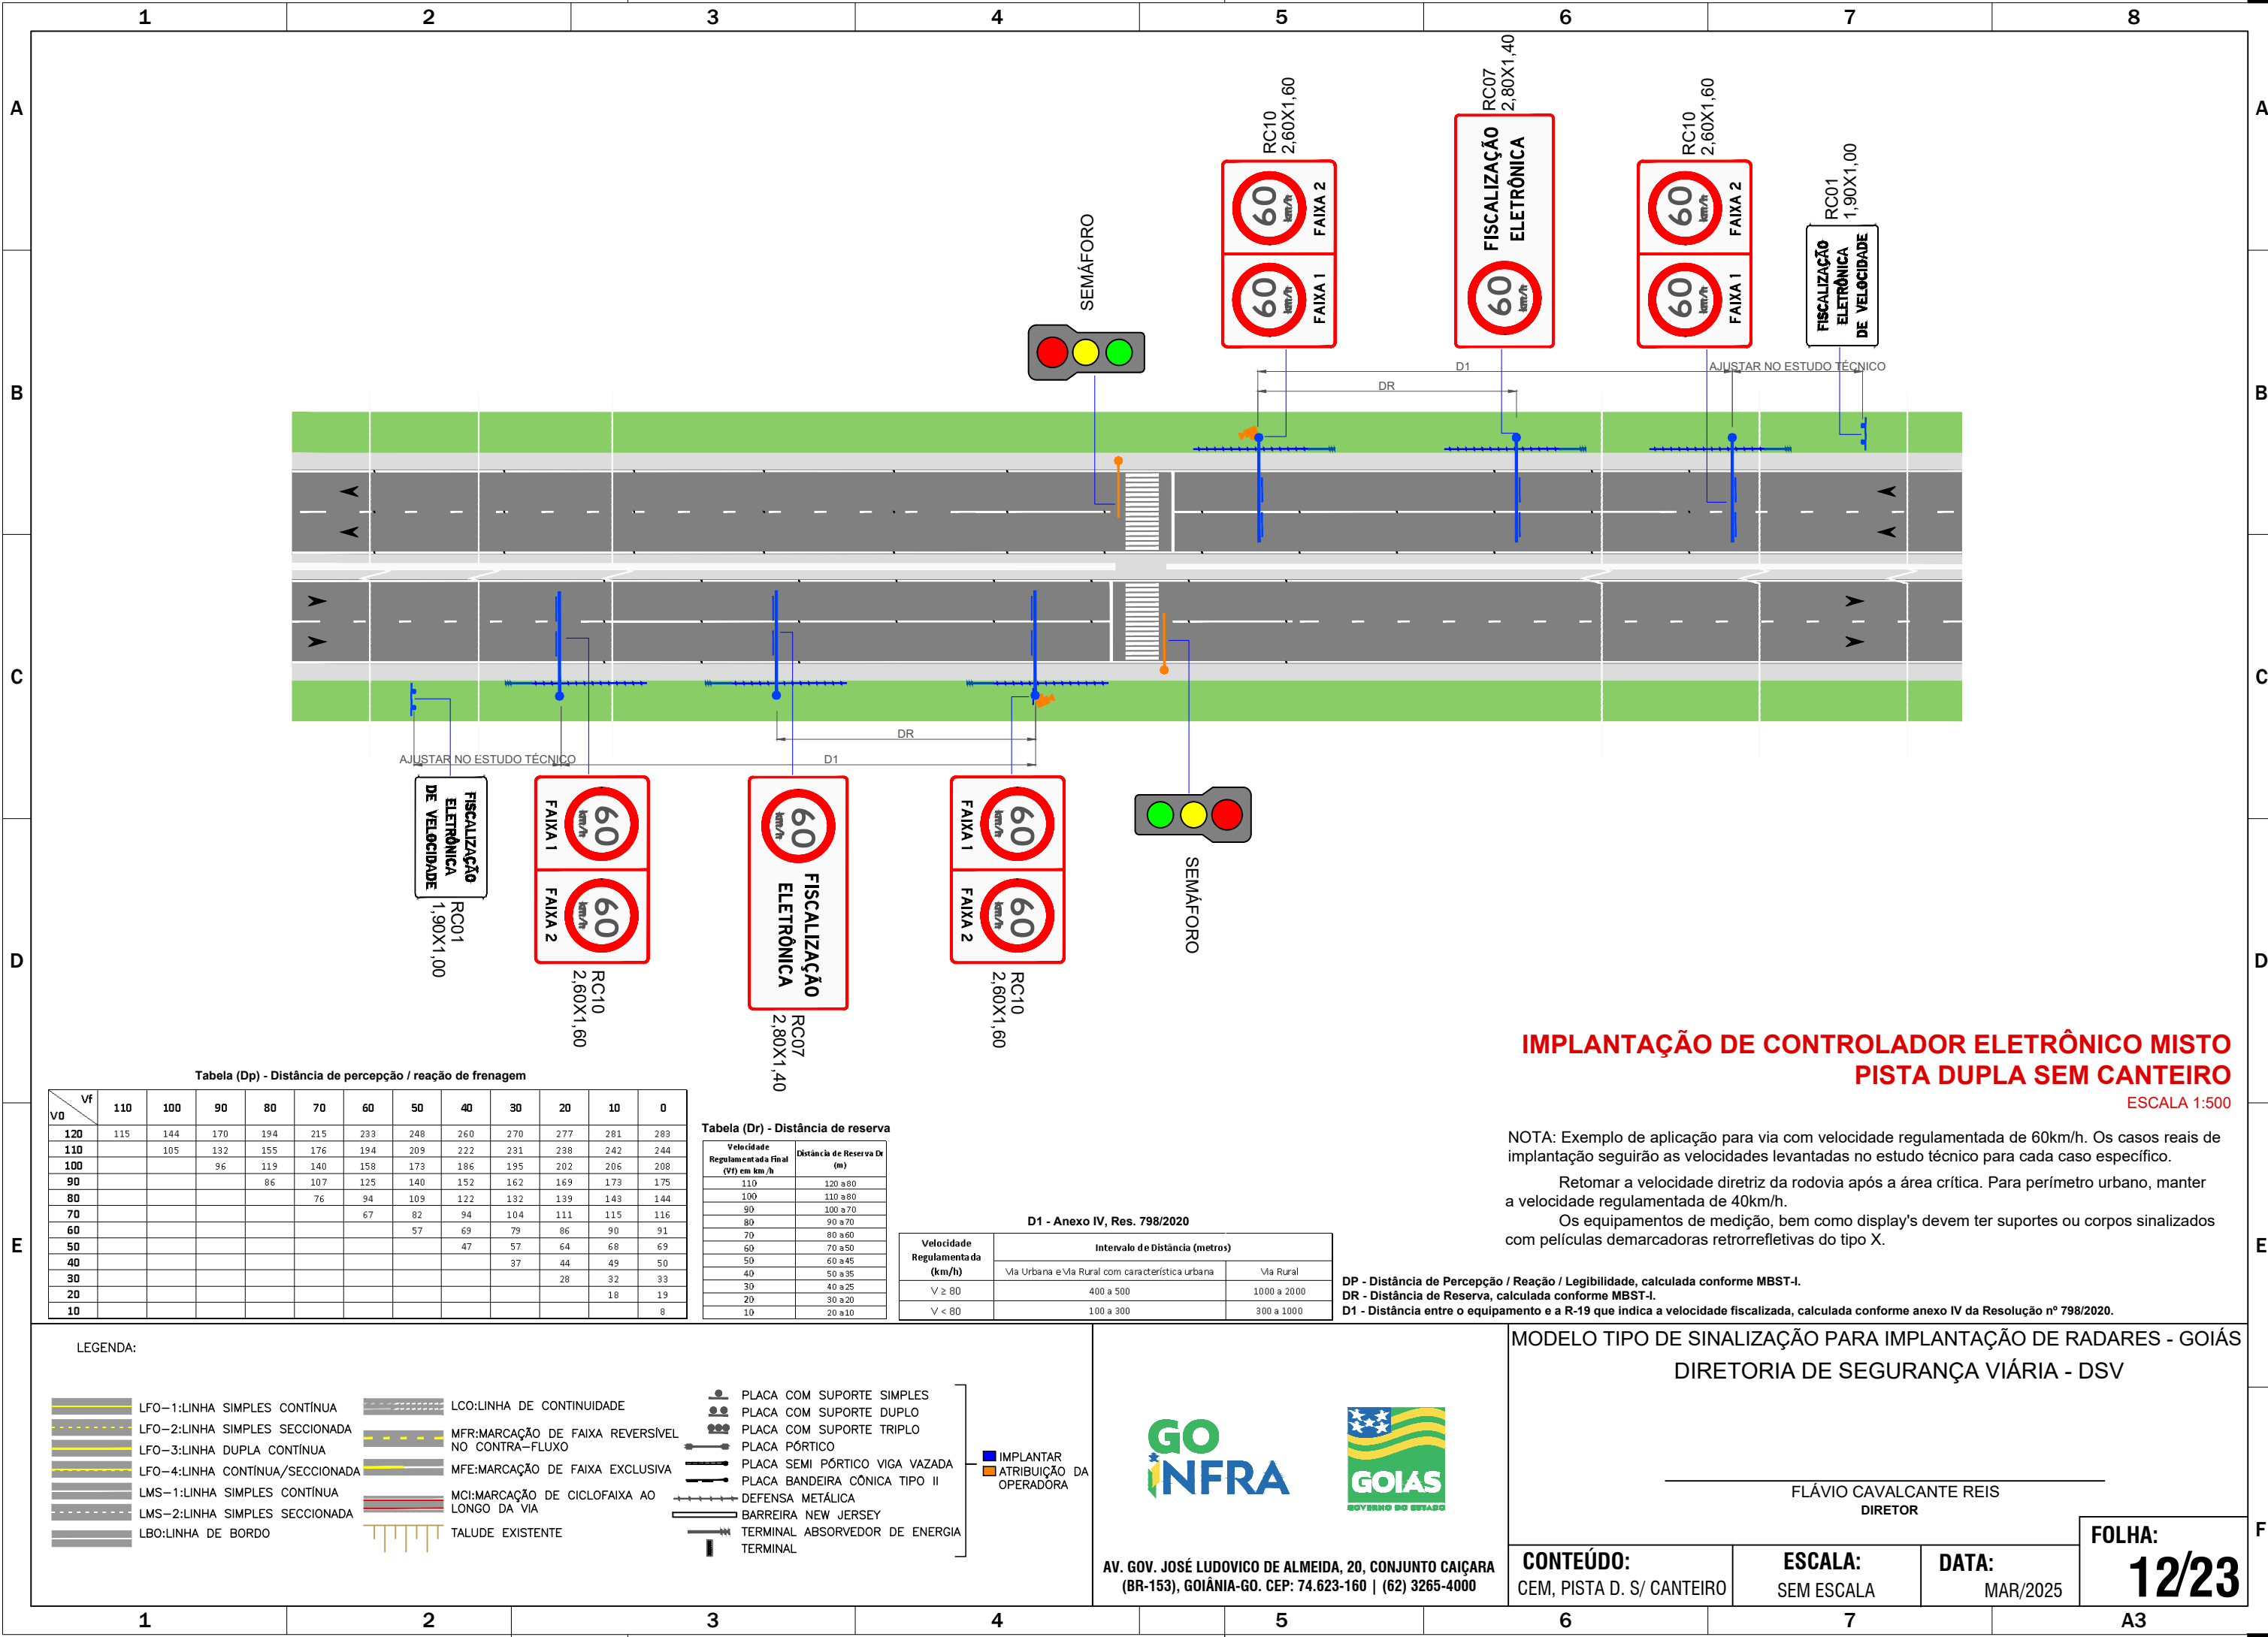


Tabela (Dp) - Distância de percepção / reação de frenagem

Vf \ V0	110	100	90	80	70	60	50	40	30	20	10	0
120	115	144	170	194	215	233	248	260	270	277	281	283
110		105	132	155	176	194	209	222	231	238	242	244
100			96	119	140	158	173	186	195	202	206	208
90				86	107	125	140	152	162	169	173	175
80					76	94	109	122	132	139	143	144
70						67	82	94	104	111	115	116
60							57	69	79	86	90	91
50								47	57	64	68	69
40									37	44	49	50
30										28	32	33
20											18	19
10												8

Tabela (Dr) - Distância de reserva

Velocidade Regulamentada Final (Vf) em km/h	Distância de Reserva Dr (m)
110	120 a 80
100	110 a 80
90	100 a 70
80	90 a 70
70	80 a 60
60	70 a 50
50	60 a 45
40	50 a 35
30	40 a 25
20	30 a 20
10	20 a 10

D1 - Anexo IV, Res. 798/2020

Velocidade Regulamentada (km/h)	Intervalo de Distância (metros)	
	Via Urbana e Via Rural com característica urbana	Via Rural
V ≥ 80	400 a 500	1000 a 2000
V < 80	100 a 300	300 a 1000

IMPLANTAÇÃO DE CONTROLADOR ELETRÔNICO MISTO
PISTA DUPLA SEM CANTEIRO
ESCALA 1:500

NOTA: Exemplo de aplicação para via com velocidade regulamentada de 60km/h. Os casos reais de implantação seguirão as velocidades levantadas no estudo técnico para cada caso específico.

Retomar a velocidade diretriz da rodovia após a área crítica. Para perímetro urbano, manter a velocidade regulamentada de 40km/h.

Os equipamentos de medição, bem como display's devem ter suportes ou corpos sinalizados com películas demarcadoras retrorrefletivas do tipo X.

DP - Distância de Percepção / Reação / Legibilidade, calculada conforme MBST-I.
DR - Distância de Reserva, calculada conforme MBST-I.
D1 - Distância entre o equipamento e a R-19 que indica a velocidade fiscalizada, calculada conforme anexo IV da Resolução nº 798/2020.

LEGENDA:

- LFO-1: LINHA SIMPLES CONTÍNUA

LFO-2: LINHA SIMPLES SECCIONADA

LFO-3: LINHA DUPLA CONTÍNUA

LFO-4: LINHA CONTÍNUA/SECCIONADA

LMS-1: LINHA SIMPLES CONTÍNUA

LMS-2: LINHA SIMPLES SECCIONADA

LBO: LINHA DE BORDO
- LCO: LINHA DE CONTINUIDADE

MFR: MARCAÇÃO DE FAIXA REVERSÍVEL NO CONTRA-FLUXO

MFE: MARCAÇÃO DE FAIXA EXCLUSIVA

MCI: MARCAÇÃO DE CICLOFAIXA AO LONGO DA VIA

TALUDE EXISTENTE
- PLACA COM SUPORTE SIMPLES

PLACA COM SUPORTE DUPLO

PLACA COM SUPORTE TRIPLO

PLACA PÓRTICO

PLACA SEMI PÓRTICO VIGA VAZADA

PLACA BANDEIRA CÔNICA TIPO II

DEFENSA METÁLICA

BARREIRA NEW JERSEY

TERMINAL ABSORVEDOR DE ENERGIA

TERMINAL
- IMPLANTAR

ATRIBUIÇÃO DA OPERADORA



AV. GOV. JOSÉ LUDOVICO DE ALMEIDA, 20, CONJUNTO CAIÇARA
(BR-153), GOIÂNIA-GO. CEP: 74.623-160 | (62) 3265-4000

MODELO TIPO DE SINALIZAÇÃO PARA IMPLANTAÇÃO DE RADARES - GOIÁS
DIRETORIA DE SEGURANÇA VIÁRIA - DSV


FLÁVIO CAVALCANTE REIS
DIRETOR

CONTEÚDO:
CEM, PISTA D. S/ CANTEIRO


ESCALA:
SEM ESCALA

DATA:
MAR/2025


FOLHA:
12/23

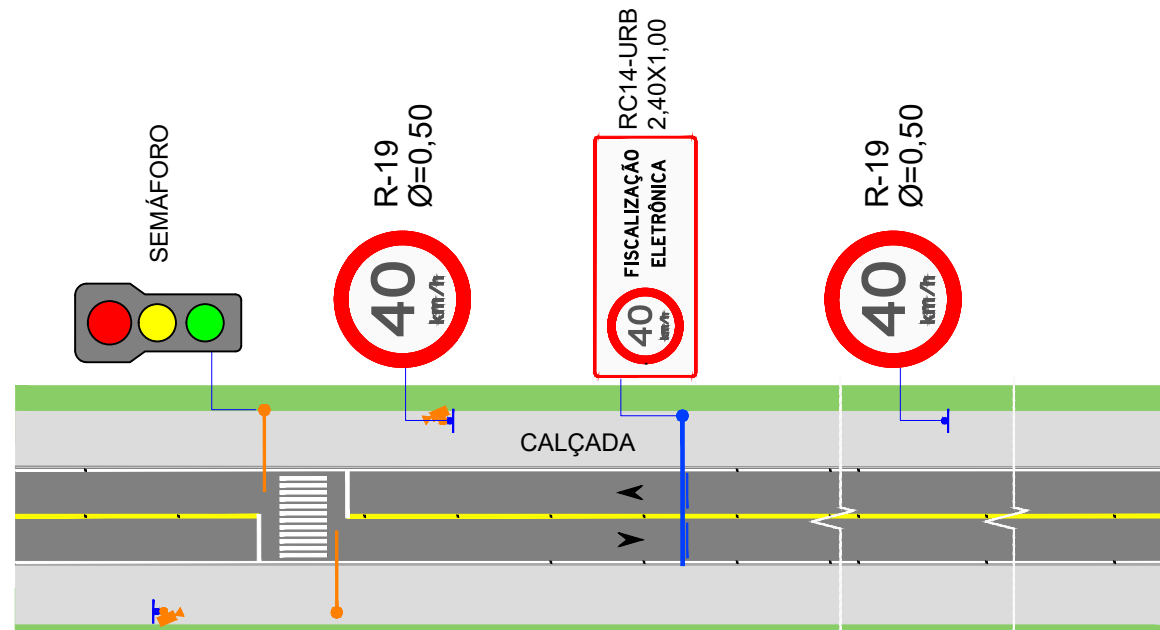

CEM EM PERÍMETRO URBANO - PISTA SIMPLES

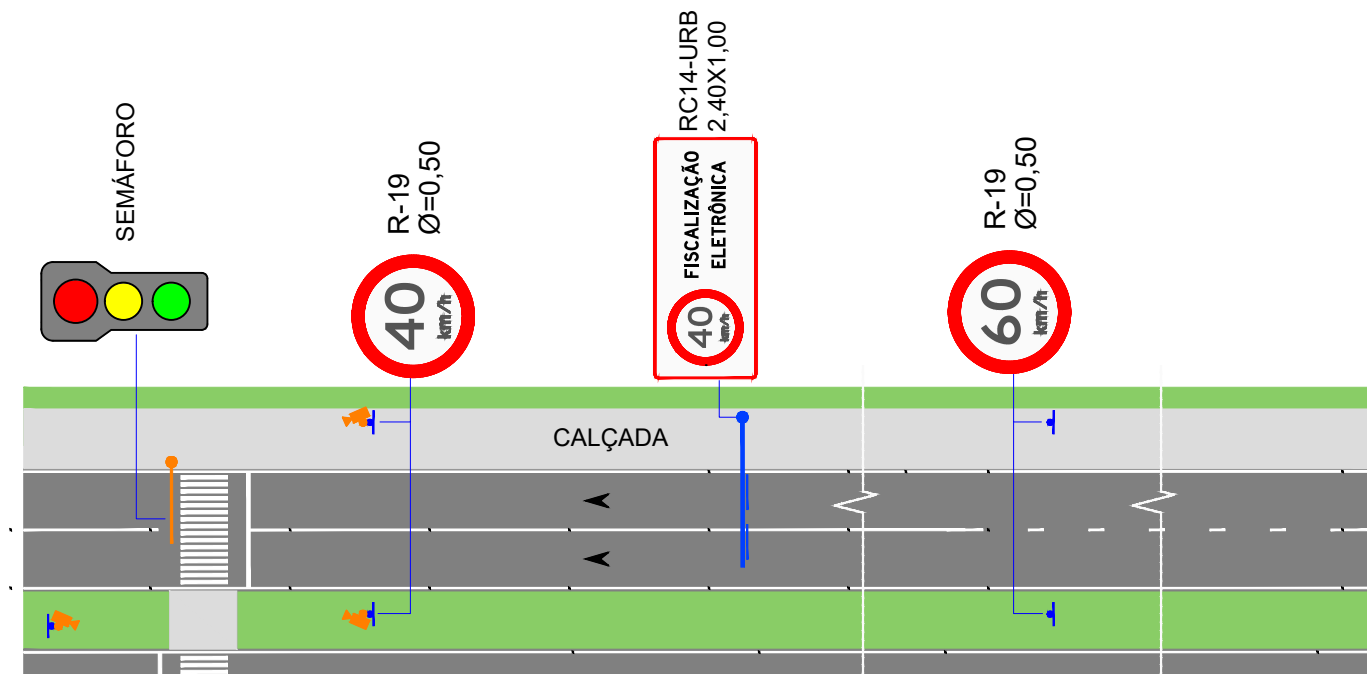

CEM EM PERÍMETRO URBANO - PISTA DUPLA COM CANTEIRO

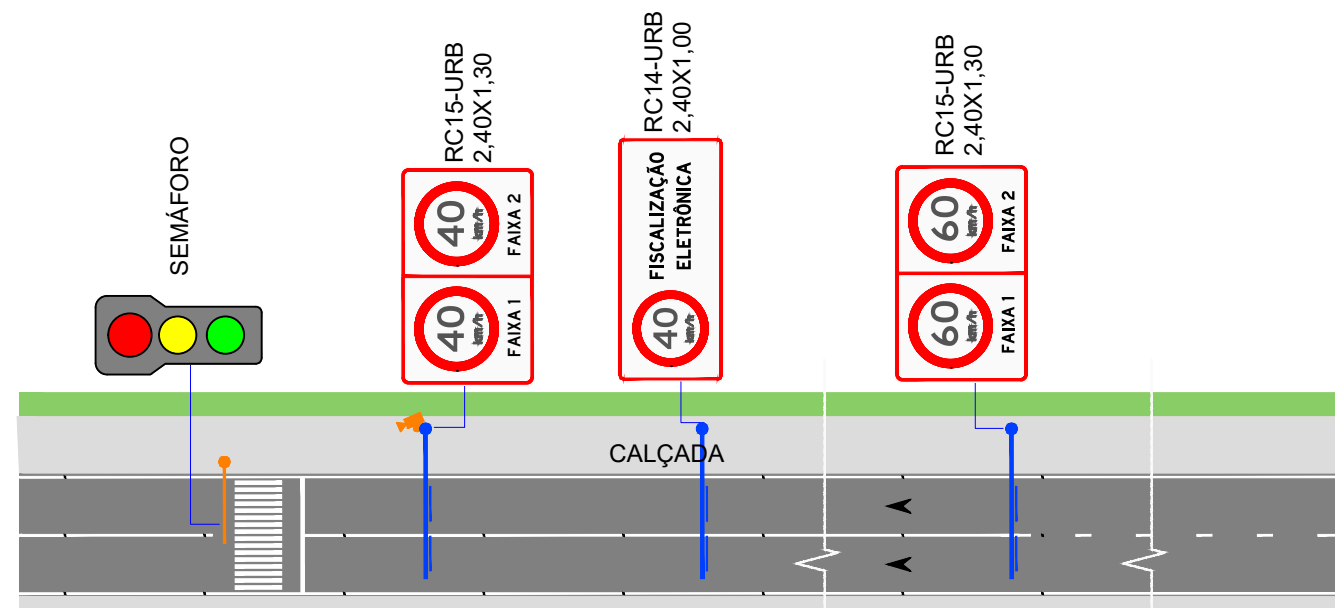

CEM EM PERÍMETRO URBANO - PISTA DUPLA SEM CANTEIRO

NOTA: Exemplo de aplicação para via com velocidade regulamentada de 60km/h. Os casos reais de implantação seguirão as velocidades levantadas no estudo técnico para cada caso específico.
Retomar a velocidade diretriz da rodovia após a área crítica. Para perímetro urbano, manter a velocidade regulamentada de 40km/h.
Os equipamentos de medição, bem como display's devem ter suportes ou corpos sinalizados com películas demarcadoras retrorrefletivas do tipo X.

LEGENDA:

- | | | |
|----------------------------------|---|--------------------------------|
| LFO-1: LINHA SIMPLES CONTÍNUA | LCO: LINHA DE CONTINUIDADE | PLACA COM SUPORTE SIMPLES |
| LFO-2: LINHA SIMPLES SECCIONADA | MFR: MARCAÇÃO DE FAIXA REVERSÍVEL NO CONTRA-FLUXO | PLACA COM SUPORTE DUPLO |
| LFO-3: LINHA DUPLA CONTÍNUA | MFE: MARCAÇÃO DE FAIXA EXCLUSIVA | PLACA COM SUPORTE TRIPLO |
| LFO-4: LINHA CONTÍNUA/SECCIONADA | MCI: MARCAÇÃO DE CICLOFAIXA AO LONGO DA VIA | PLACA PÓRTICO |
| LMS-1: LINHA SIMPLES CONTÍNUA | TALUDE EXISTENTE | PLACA SEMI PÓRTICO VIGA VAZADA |
| LMS-2: LINHA SIMPLES SECCIONADA | | PLACA BANDEIRA CÔNICA TIPO II |
| LBO: LINHA DE BORDO | | DEFENSA METÁLICA |
| | | BARREIRA NEW JERSEY |
| | | TERMINAL ABSORVEDOR DE ENERGIA |
| | | TERMINAL |
- IMPLANTAR
■ ATRIBUIÇÃO DA OPERADORA



AV. GOV. JOSÉ LUDOVICO DE ALMEIDA, 20, CONJUNTO CAIÇARA (BR-153), GOIÂNIA-GO. CEP: 74.623-160 | (62) 3265-4000

MODELO TIPO DE SINALIZAÇÃO PARA IMPLANTAÇÃO DE RADARES - GOIÁS
DIRETORIA DE SEGURANÇA VIÁRIA - DSV


FLÁVIO CAVALCANTE REIS
DIRETOR

CONTEÚDO:
CEM, PERÍMETRO URBANO

ESCALA:
SEM ESCALA

DATA:
MAR/2025

FOLHA:
15/23

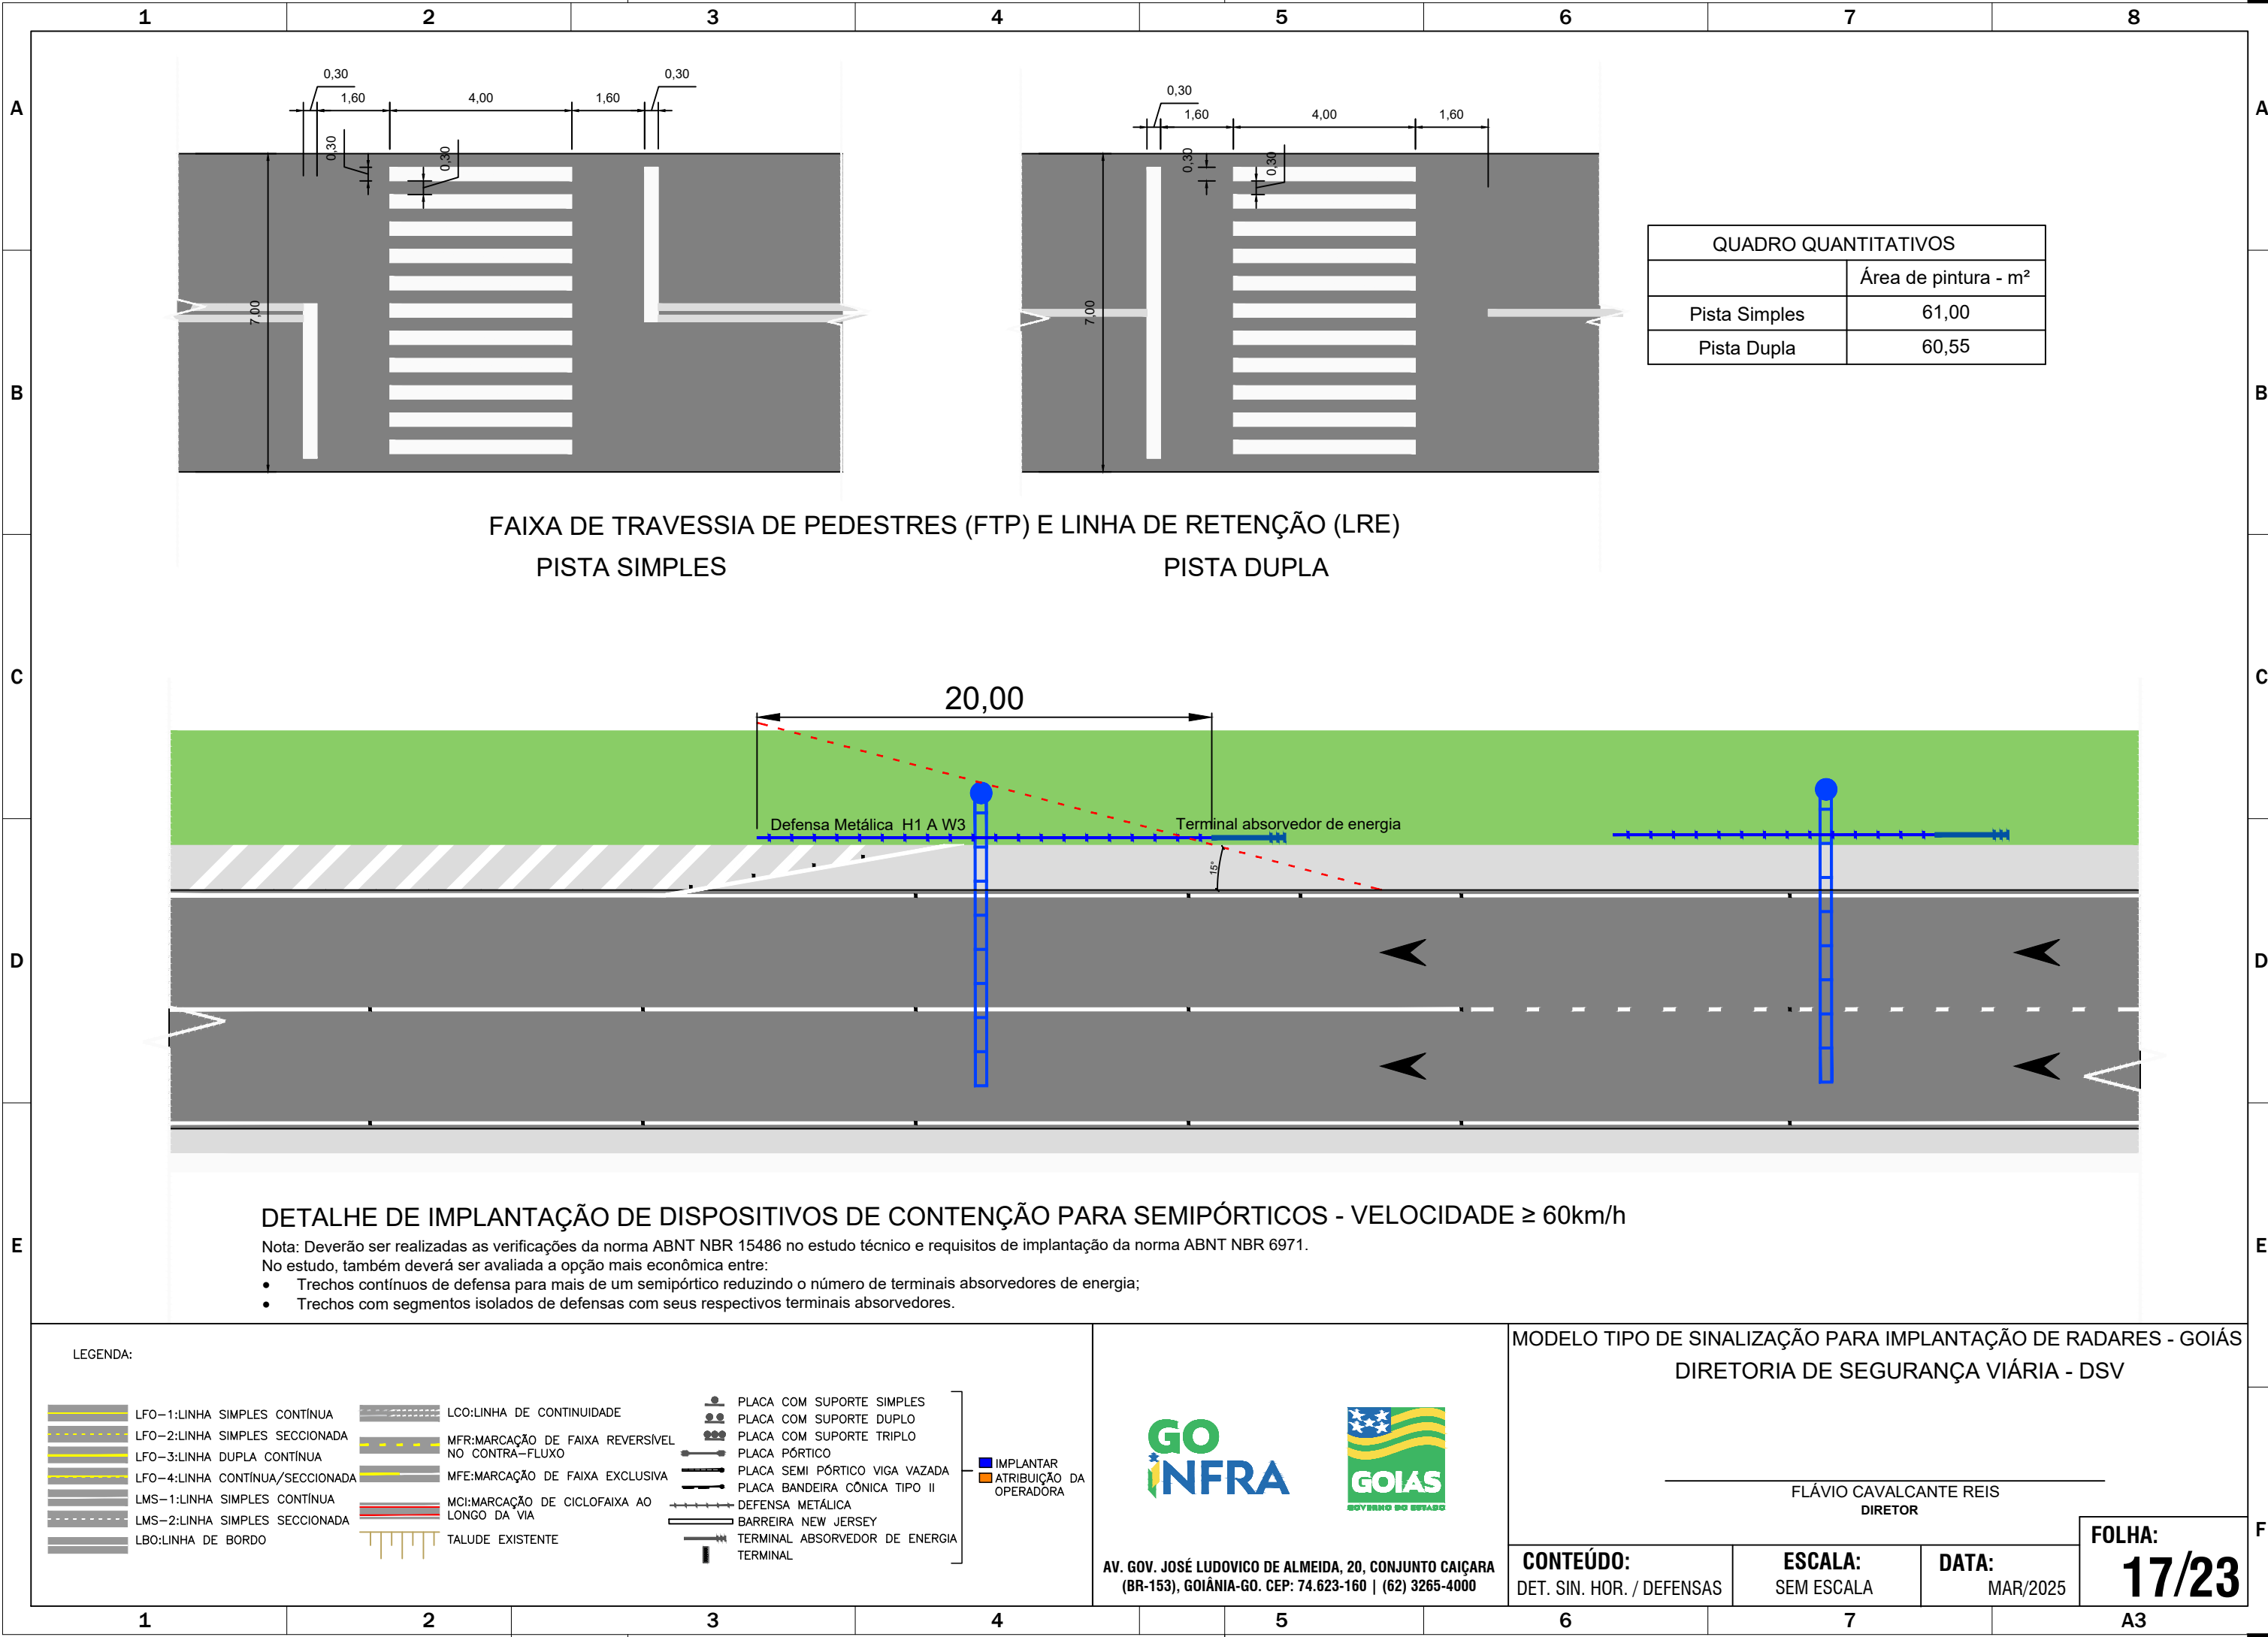

FAIXA DE TRAVESSIA DE PEDESTRES (FTP) E LINHA DE RETENÇÃO (LRE)
PISTA SIMPLES
PISTA DUPLA

DETALHE DE IMPLANTAÇÃO DE DISPOSITIVOS DE CONTENÇÃO PARA SEMIPÓRTICOS - VELOCIDADE ≥ 60km/h

Nota: Deverão ser realizadas as verificações da norma ABNT NBR 15486 no estudo técnico e requisitos de implantação da norma ABNT NBR 6971.
No estudo, também deverá ser avaliada a opção mais econômica entre:

- Trechos contínuos de defesa para mais de um semipórtico reduzindo o número de terminais absorvedores de energia;
- Trechos com segmentos isolados de defensas com seus respectivos terminais absorvedores.

LEGENDA:

- LFO-1:LINHA SIMPLES CONTÍNUA

LFO-2:LINHA SIMPLES SECCIONADA

LFO-3:LINHA DUPLA CONTÍNUA

LFO-4:LINHA CONTÍNUA/SECCIONADA

LMS-1:LINHA SIMPLES CONTÍNUA

LMS-2:LINHA SIMPLES SECCIONADA

LBO:LINHA DE BORDO

LCO:LINHA DE CONTINUIDADE

MFR:MARCAÇÃO DE FAIXA REVERSÍVEL NO CONTRA-FLUXO

MFE:MARCAÇÃO DE FAIXA EXCLUSIVA

MCI:MARCAÇÃO DE CICLOFAIXA AO LONGO DA VIA

TALUDE EXISTENTE

PLACA COM SUPORTE SIMPLES

PLACA COM SUPORTE DUPLO

PLACA COM SUPORTE TRIPLO

PLACA PÓRTICO

PLACA SEMI PÓRTICO VIGA VAZADA

PLACA BANDEIRA CÔNICA TIPO II

DEFENSA METÁLICA

BARREIRA NEW JERSEY

TERMINAL ABSORVEDOR DE ENERGIA

TERMINAL

IMPLANTAR

ATRIBUIÇÃO DA OPERADORA



AV. GOV. JOSÉ LUDOVICO DE ALMEIDA, 20, CONJUNTO CAIÇARA
(BR-153), GOIÂNIA-GO. CEP: 74.623-160 | (62) 3265-4000

MODELO TIPO DE SINALIZAÇÃO PARA IMPLANTAÇÃO DE RADARES - GOIÁS
DIRETORIA DE SEGURANÇA VIÁRIA - DSV

FLÁVIO CAVALCANTE REIS
DIRETOR

CONTEÚDO:
DET. SIN. HOR. / DEFENSAS

ESCALA:
SEM ESCALA

DATA:
MAR/2025

FOLHA:
17/23


A3

1	2	3	4	5	6	7	8
A	RC01 - VELOCIDADE MENOR QUE 70 km/h			RC03 - VELOCIDADE MAIOR QUE 80 km/h			
	FISCALIZAÇÃO ELETRÔNICA DE VELOCIDADE Dimensões: 1,90x1,00 m Área: 1,89 m² Fundo: Branco Tarja: Preto Borda: Branco FISCALIZAÇÃO ELETRÔNICA DE VELOCIDADE Contornos (mm)			FISCALIZAÇÃO ELETRÔNICA DE VELOCIDADE Dimensões: 3,80x2,00 m Área: 7,58 m² Fundo: Branco Tarja: Preto Borda: Branco FISCALIZAÇÃO ELETRÔNICA DE VELOCIDADE Contornos (mm)			
	Fonte: Série D Altura: 150 Cor: Preto 93241021021289324102128102128107 2326232023232613202020 Total: 1370 mm			Fonte: Série D Altura: 300 Cor: Preto 1864820420425518648204255204255213 4551453945455124453939 Total: 2730 mm			
B	Fonte: Série D Altura: 150 Cor: Preto 9393939310210710224102128 262313232333363320 Total: 1167 mm			Fonte: Série D Altura: 300 Cor: Preto 18618618618620421320448204255 514524454566726639 Total: 2325 mm			
	Fonte: Série D Altura: 150 Cor: Preto 1029315011493931071022410212810293 3326232620303336202333 Total: 1580 mm			Fonte: Série D Altura: 300 Cor: Preto 20418630022818618621320448204255204186 6600455139606672394566 Total: 3153 mm			
	RC02 - VELOCIDADE = 80 km/h						
C	FISCALIZAÇÃO ELETRÔNICA DE VELOCIDADE Dimensões: 2,50x1,30 m Área: 3,24 m² Fundo: Branco Tarja: Preto Borda: Branco FISCALIZAÇÃO ELETRÔNICA DE VELOCIDADE Contornos (mm)						
	Fonte: Série D Altura: 200 Cor: Preto 1243213613617012432136170136170142 3034302630303416262626 Total: 1816 mm						
	Fonte: Série D Altura: 200 Cor: Preto 12412412412413614213632136170 343016303044484426 Total: 1550 mm						
D	Fonte: Série D Altura: 200 Cor: Preto 13612420015212412414213632136170136124 4400303426404448263044 Total: 2102 mm						
E							
GO NFRA GOIAS AV. GOV. JOSÉ LUDOVICO DE ALMEIDA, 20, CONJUNTO CAIÇARA (BR-153), GOIÂNIA-GO. CEP: 74.623-160 (62) 3265-4000 MODELO TIPO DE SINALIZAÇÃO PARA IMPLANTAÇÃO DE RADARES - GOIÁS DIRETORIA DE SEGURANÇA VIÁRIA - DSV FLÁVIO CAVALCANTE REIS DIRETOR CONTEÚDO: DET. RC01 A RC03 ESCALA: SEM ESCALA DATA: MAR/2025 FOLHA: 18 / 23						A3	
1	2	3	4	5	6	7	8


RC07 - VELOCIDADE MENOR QUE 70 km/h SUPORTE: Braço projetado A ≤ 4,5m²




Dimensões: 2,80x1,40 m
Área: 3,91 m²
Fundo: Branco
Tarja: Preto
Borda: Branco

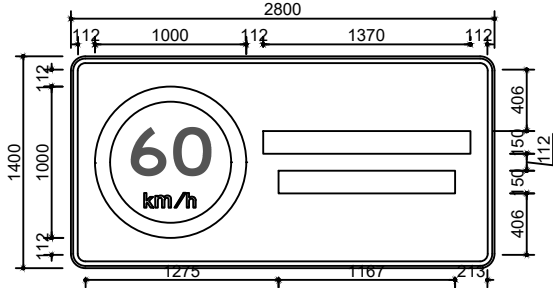

Contornos (mm)

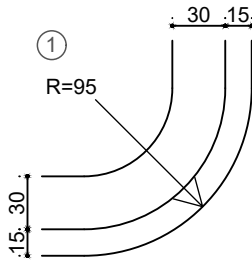


Fonte: Série D
Altura: 150
Cor: Preto

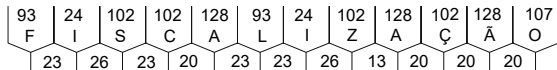

Total: 1370 mm

Fonte: Série D
Altura: 150
Cor: Preto

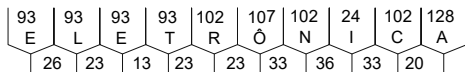


Total: 1167 mm


RC08 - VELOCIDADE = 80 km/h SUPORTE: Semi Pórtico de Viga Vazada




Dimensões: 3,40x1,40 m
Área: 4,75 m²
Fundo: Branco
Tarja: Vermelho
Borda: Branco
Símbolo: R-19

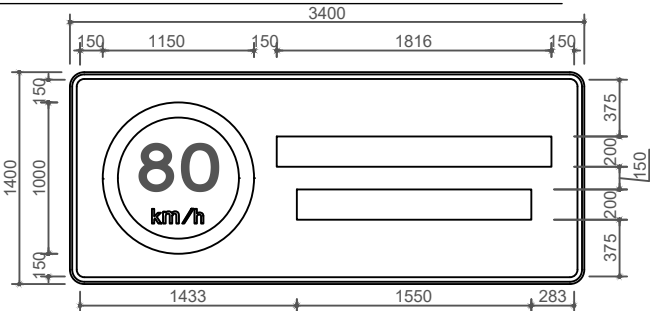

Contornos (mm)

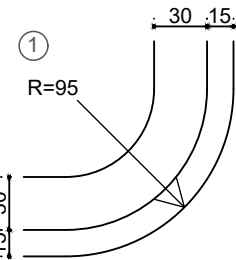


Fonte: Série D
Altura: 200
Cor: Preto

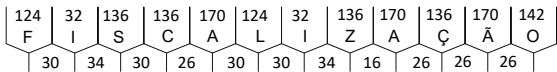

Total: 1816 mm


Fonte: Série D
Altura: 200
Cor: Preto

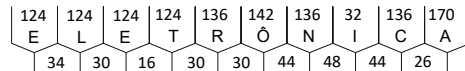


Total: 1550 mm

RC09 - VELOCIDADE MAIOR QUE 80 km/h SUPORTE: Semi Pórtico de Viga Vazada


Dimensões: 3,40x1,40 m
Área: 7,34 m²
Fundo: Branco
Tarja: Vermelho
Borda: Branco
Símbolo: R-19

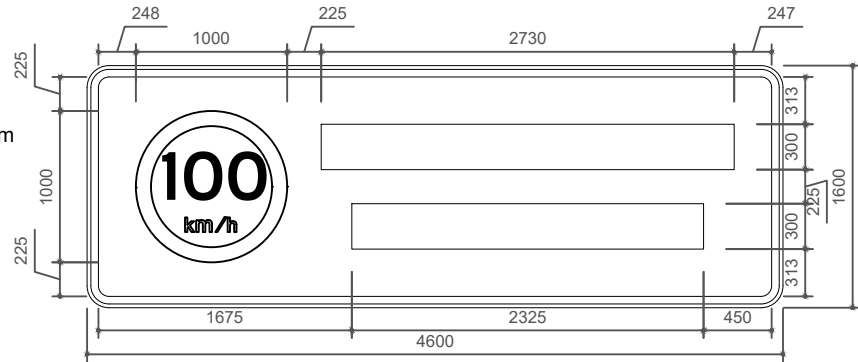

Contornos (mm)

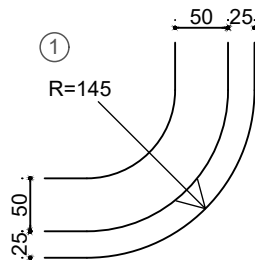


Fonte: Série D
Altura: 300
Cor: Preto

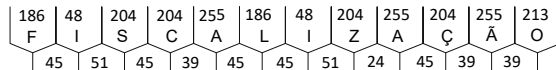

Total: 2730 mm

Fonte: Série D
Altura: 300
Cor: Preto

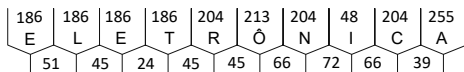

Total: 2325 mm



AV. GOV. JOSÉ LUDOVICO DE ALMEIDA, 20, CONJUNTO CAIÇARA
(BR-153), GOIÂNIA-GO. CEP: 74.623-160 | (62) 3265-4000

MODELO TIPO DE SINALIZAÇÃO PARA IMPLANTAÇÃO DE RADARES - GOIÁS
DIRETORIA DE SEGURANÇA VIÁRIA - DSV

FLÁVIO CAVALCANTE REIS
DIRETOR

CONTEÚDO:
DET. RC07 A RC09

ESCALA:
SEM ESCALA

DATA:
MAR/2025

FOLHA:
20 / 23

A3

1	2	3	4	5	6	7	8									
A	RC10 - VELOCIDADE MENOR QUE 70 km/h		SUPORTE: Braço projetado A ≤ 4,5m²		RC12 - VELOCIDADE MAIOR QUE 80 km/h			SUPORTE: Semi Pórtico de Viga Vazada								
	60 km/h FAIXA 1 60 km/h FAIXA 2 Dimensões: 2,60x1,60 m Área: 4,15 m² Fundo: Branco Tarja: Vermelho Borda: Branco Símbolo: R-19		60 km/h 60 km/h Dimensões: 2,80x1,80 m Área: 7,20 m² Fundo: Branco Tarja: Vermelho Borda: Branco Símbolo: R-19		100 km/h FAIXA 1 100 km/h FAIXA 2 Contornos (mm) 100 km/h FAIXA 1 100 km/h FAIXA 2 Fonte: Série D Altura: 150 Cor: Preto 10 23 26 13 150 38 1 Total: 735 mm			Fonte: Série D Altura: 150 Cor: Preto 10 23 26 13 150 102 2 Total: 799 mm			Fonte: Série D Altura: 300 Cor: Preto 18 45 51 24 255 300 75 1 Total: 1461 mm			Fonte: Série D Altura: 300 Cor: Preto 18 45 51 24 255 300 204 2 Total: 1590 mm		
	B	RC11 - VELOCIDADE = 80 km/h		SUPORTE: Semi Pórtico de Viga Vazada												
80 km/h FAIXA 1 80 km/h FAIXA 2 Dimensões: 2,80x1,80 m Área: 5,05 m² Fundo: Branco Tarja: Vermelho Borda: Branco Símbolo: R-19		80 km/h 80 km/h Dimensões: 2,80x1,80 m Área: 5,05 m² Fundo: Branco Tarja: Vermelho Borda: Branco Símbolo: R-19														
Contornos (mm)		80 km/h FAIXA 1 80 km/h FAIXA 2 Fonte: Série D Altura: 200 Cor: Preto 12 30 34 16 200 50 1 Total: 974 mm		Fonte: Série D Altura: 200 Cor: Preto 12 30 34 16 200 136 2 Total: 1060 mm												
GO		NFRA		GOIÁS		GOVERNHO DO ESTADO										
AV. GOV. JOSÉ LUDOVICO DE ALMEIDA, 20, CONJUNTO CAIÇARA		(BR-153), GOIÂNIA-GO. CEP: 74.623-160 (62) 3265-4000		MODELO TIPO DE SINALIZAÇÃO PARA IMPLANTAÇÃO DE RADARES - GOIÁS		DIRETORIA DE SEGURANÇA VIÁRIA - DSV										
FLÁVIO CAVALCANTE REIS		DIRETOR		CONTEÚDO:		ESCALA:		DATA:								
DET. RC10 A RC12		SEM ESCALA		MAR/2025		FOLHA:		21 / 23								
1		2		3		4		5								
6		7		8		A3										



AV. GOV. JOSÉ LUDOVICO DE ALMEIDA, 20, CONJUNTO CAIÇARA
(BR-153), GOIÂNIA-GO. CEP: 74.623-160 | (62) 3265-4000

MODELO TIPO DE SINALIZAÇÃO PARA IMPLANTAÇÃO DE RADARES - GOIÁS
DIRETORIA DE SEGURANÇA VIÁRIA - DSV



FLÁVIO CAVALCANTE REIS
DIRETOR

CONTEÚDO: DET. RC10 A RC12	ESCALA: SEM ESCALA	DATA: MAR/2025	FOLHA: 21 / 23
-------------------------------	-----------------------	-------------------	-------------------



RC13 - VELOCIDADE MAIOR QUE 80 km/h



Dimensões: 4,90x4,00 m
Área: 19,58 m²
Fundo: Branco
Tarja: Vermelho
Borda: Branco
Símbolo: R-19

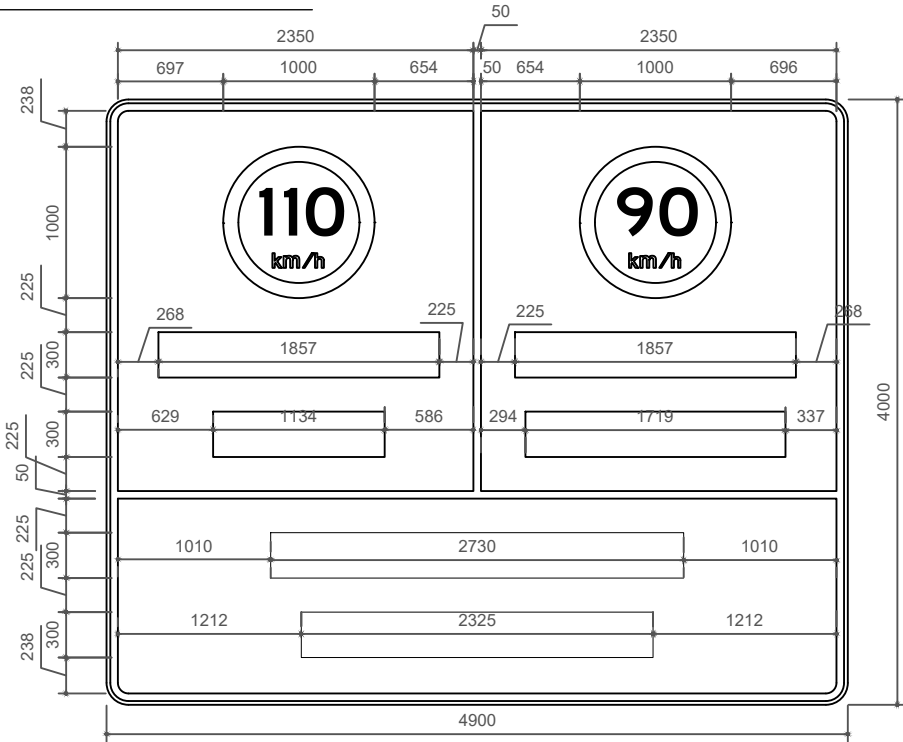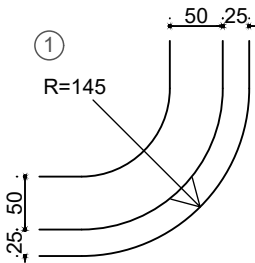

PLACAS R-19, CIRCULAR, RODOVIA RURAL

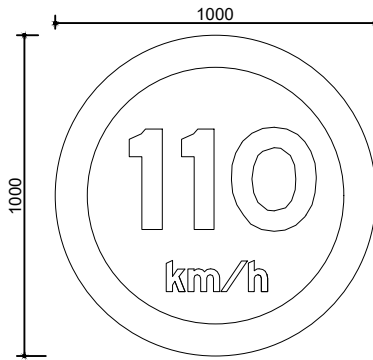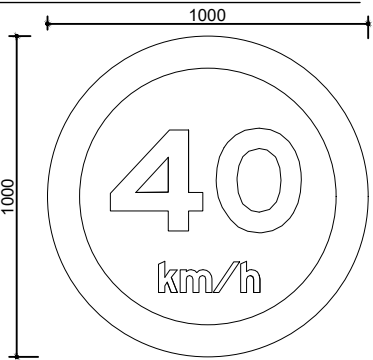

Diâmetro: 1,0 m
Área: 0,785
Fundo: Branco
Suporte: colapsível

Fonte: Série D
Altura: 300
Cor: Preto

228	186	48	204	204	186	213	204
V	E	I	C	U	L	O	S
45	51	66	66	72	39	45	

Total: 1857 mm

Fonte: Série D
Altura: 300
Cor: Preto

228	186	48	204	204	186	213	204
V	E	I	C	U	L	O	S
45	51	66	66	72	39	45	

Total: 1857 mm

Fonte: Série D
Altura: 300
Cor: Preto

186	186	228	186	204
L	E	V	E	S
45	24	45	30	

Total: 1134 mm

Fonte: Série D
Altura: 300
Cor: Preto

204	186	204	255	204	213	204
P	E	S	A	D	O	S
45	30	24	45	60	45	

Total: 1719 mm

Fonte: Série D
Altura: 300
Cor: Preto

186	48	204	204	255	186	48	204	255	204	255	213
F	I	S	C	A	L	I	Z	A	Ç	Ã	O
45	51	45	39	45	45	51	24	45	39	39	

Total: 2730 mm

Fonte: Série D
Altura: 300
Cor: Preto

186	186	186	186	204	213	204	48	204	255
E	L	E	T	R	Ô	N	I	C	A
51	45	24	45	45	66	72	66	39	

Total: 2325 mm



AV. GOV. JOSÉ LUDOVICO DE ALMEIDA, 20, CONJUNTO CAIÇARA
(BR-153), GOIÂNIA-GO. CEP: 74.623-160 | (62) 3265-4000

MODELO TIPO DE SINALIZAÇÃO PARA IMPLANTAÇÃO DE RADARES - GOIÁS
DIRETORIA DE SEGURANÇA VIÁRIA - DSV

FLÁVIO CAVALCANTE REIS
DIRETOR

CONTEÚDO:
DET. RC13 E R19

ESCALA:
SEM ESCALA

DATA:
MAR/2025

FOLHA:
22 / 23


A3

RC14 URB - PERÍMETRO URBANO


SUPORTE: Braço projetado A ≤ 2,4m²




Dimensões: 2,40x1,00 m
Área: 2,40 m²
Fundo: Branco
Tarja: Preto
Borda: Branco

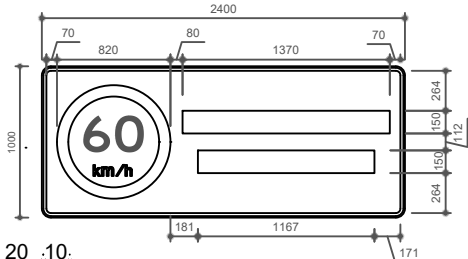

Contornos (mm)

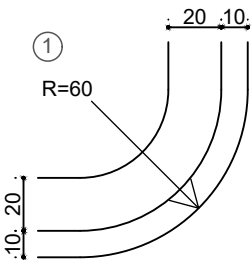


Fonte: Série D
Altura: 150
Cor: Preto

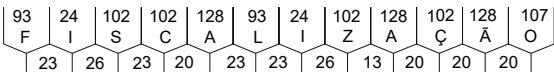

Total: 1370 mm


Fonte: Série D
Altura: 150
Cor: Preto

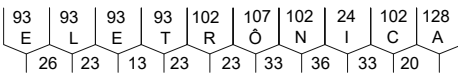


Total: 1167 mm

RC15 URB - PERÍMETRO URBANO



SUPORTE: Braço projetado A ≤ 2,4m²

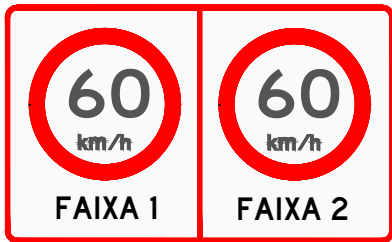


Dimensões: 2,40x1,30 m
Área: 3,12 m²
Fundo: Branco
Tarja: Vermelho
Borda: Branco
Símbolo: R-19

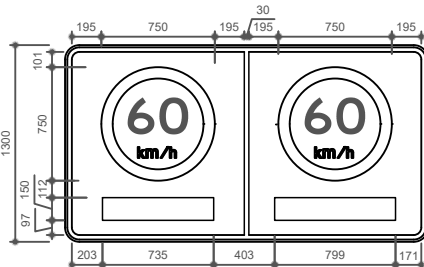

Contornos (mm)

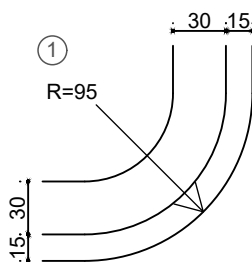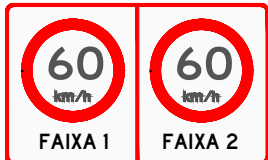


Fonte: Série D
Altura: 150
Cor: Preto

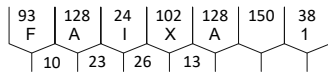



Total: 735 mm

Fonte: Série D
Altura: 150
Cor: Preto

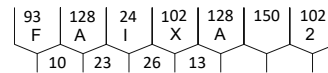

Total: 799 mm

PLACAS R-19, CIRCULAR, PERÍMETRO URBANO - SUPORTE EM TUBO DE AÇO GALVANIZADO

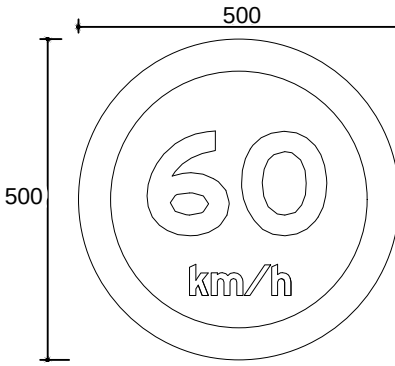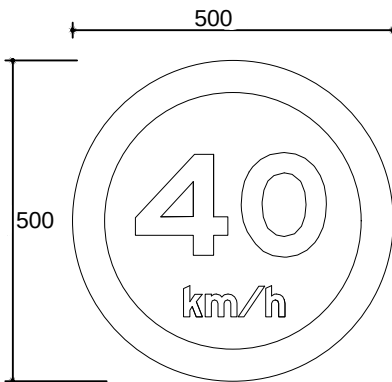

Diâmetro: 0,5 m
Área: 0,196
Fundo: Branco
Suporte: Tubo em aço galvanizado



AV. GOV. JOSÉ LUDOVICO DE ALMEIDA, 20, CONJUNTO CAIÇARA
(BR-153), GOIÂNIA-GO. CEP: 74.623-160 | (62) 3265-4000

MODELO TIPO DE SINALIZAÇÃO PARA IMPLANTAÇÃO DE RADARES - GOIÁS
DIRETORIA DE SEGURANÇA VIÁRIA - DSV

FLÁVIO CAVALCANTE REIS
DIRETOR

CONTEÚDO:
DET. PLACAS URBANAS

ESCALA:
SEM ESCALA

DATA:
MAR/2025

FOLHA:
23 / 23