



ESTADO DE GOIÁS

SECRETARIA DE ESTADO DA EDUCAÇÃO
SUPERINTENDÊNCIA DE INFRAESTRUTURA
GERÊNCIA DE PROJETOS E INFRAESTRUTURA

SUPERINTENDÊNCIA DE INFRAESTRUTURA
APROVADO ___/___/___

TÉCNICO RESPONSÁVEL PELA APROVAÇÃO

CEPMG JOÃO AUGUSTO PERILLO

ENDEREÇO:

R. SANTOS DUMONT, SETOR JOÃO FRANCISCO, GOIÁS - GO.

ÁREA DE LEVANTAMENTO:

19.292,83 m²

Gustavo Tolentino Sousa
GUSTAVO TOLENTINO SOUSA
Tecnólogo em Agrimensura
CREA 1015219187/D-GO

Sabrina S. Vieira Valente
Sabrina Silva Vieira Valente
Gerente de Projetos e Infraestrutura
Arquiteta e Urbanista - CAU A131590-0
Decreto 11/07/23 D.O. nº 24.078

SECRETARIA DE ESTADO DA EDUCAÇÃO
CNPJ: 01.409.705.0001-20
PREPOSTO: SABRINA SILVA VIEIRA VALENTE
CPF: 041.530.091-64

LEGENDA					
	ASFALTO		MURO		LUMINÁRIA
	EDIFICAÇÃO		MEIO FIO		POSTE
	CANALETA/GRELHA		MURO DE ARRIMO		FOSSA
	CAIXA DE PASSAGEM		CERCA/ALAMBRADO		CISTERNA
	CENTRAL DE GÁS		PORTÃO		P.V.
	CAIXA D'ÁGUA/RESERVATÓRIO		ÁRVORE		B.L.
			PALMEIRA		

TIPO DE PROJETO:

TOPOGRAFIA

ASSUNTO:

LEVANTAMENTO PLANIALTIMÉTRICO

DATA:


12/07/2023


ESCALA:

1/1000

Nº ART:

1020250031466

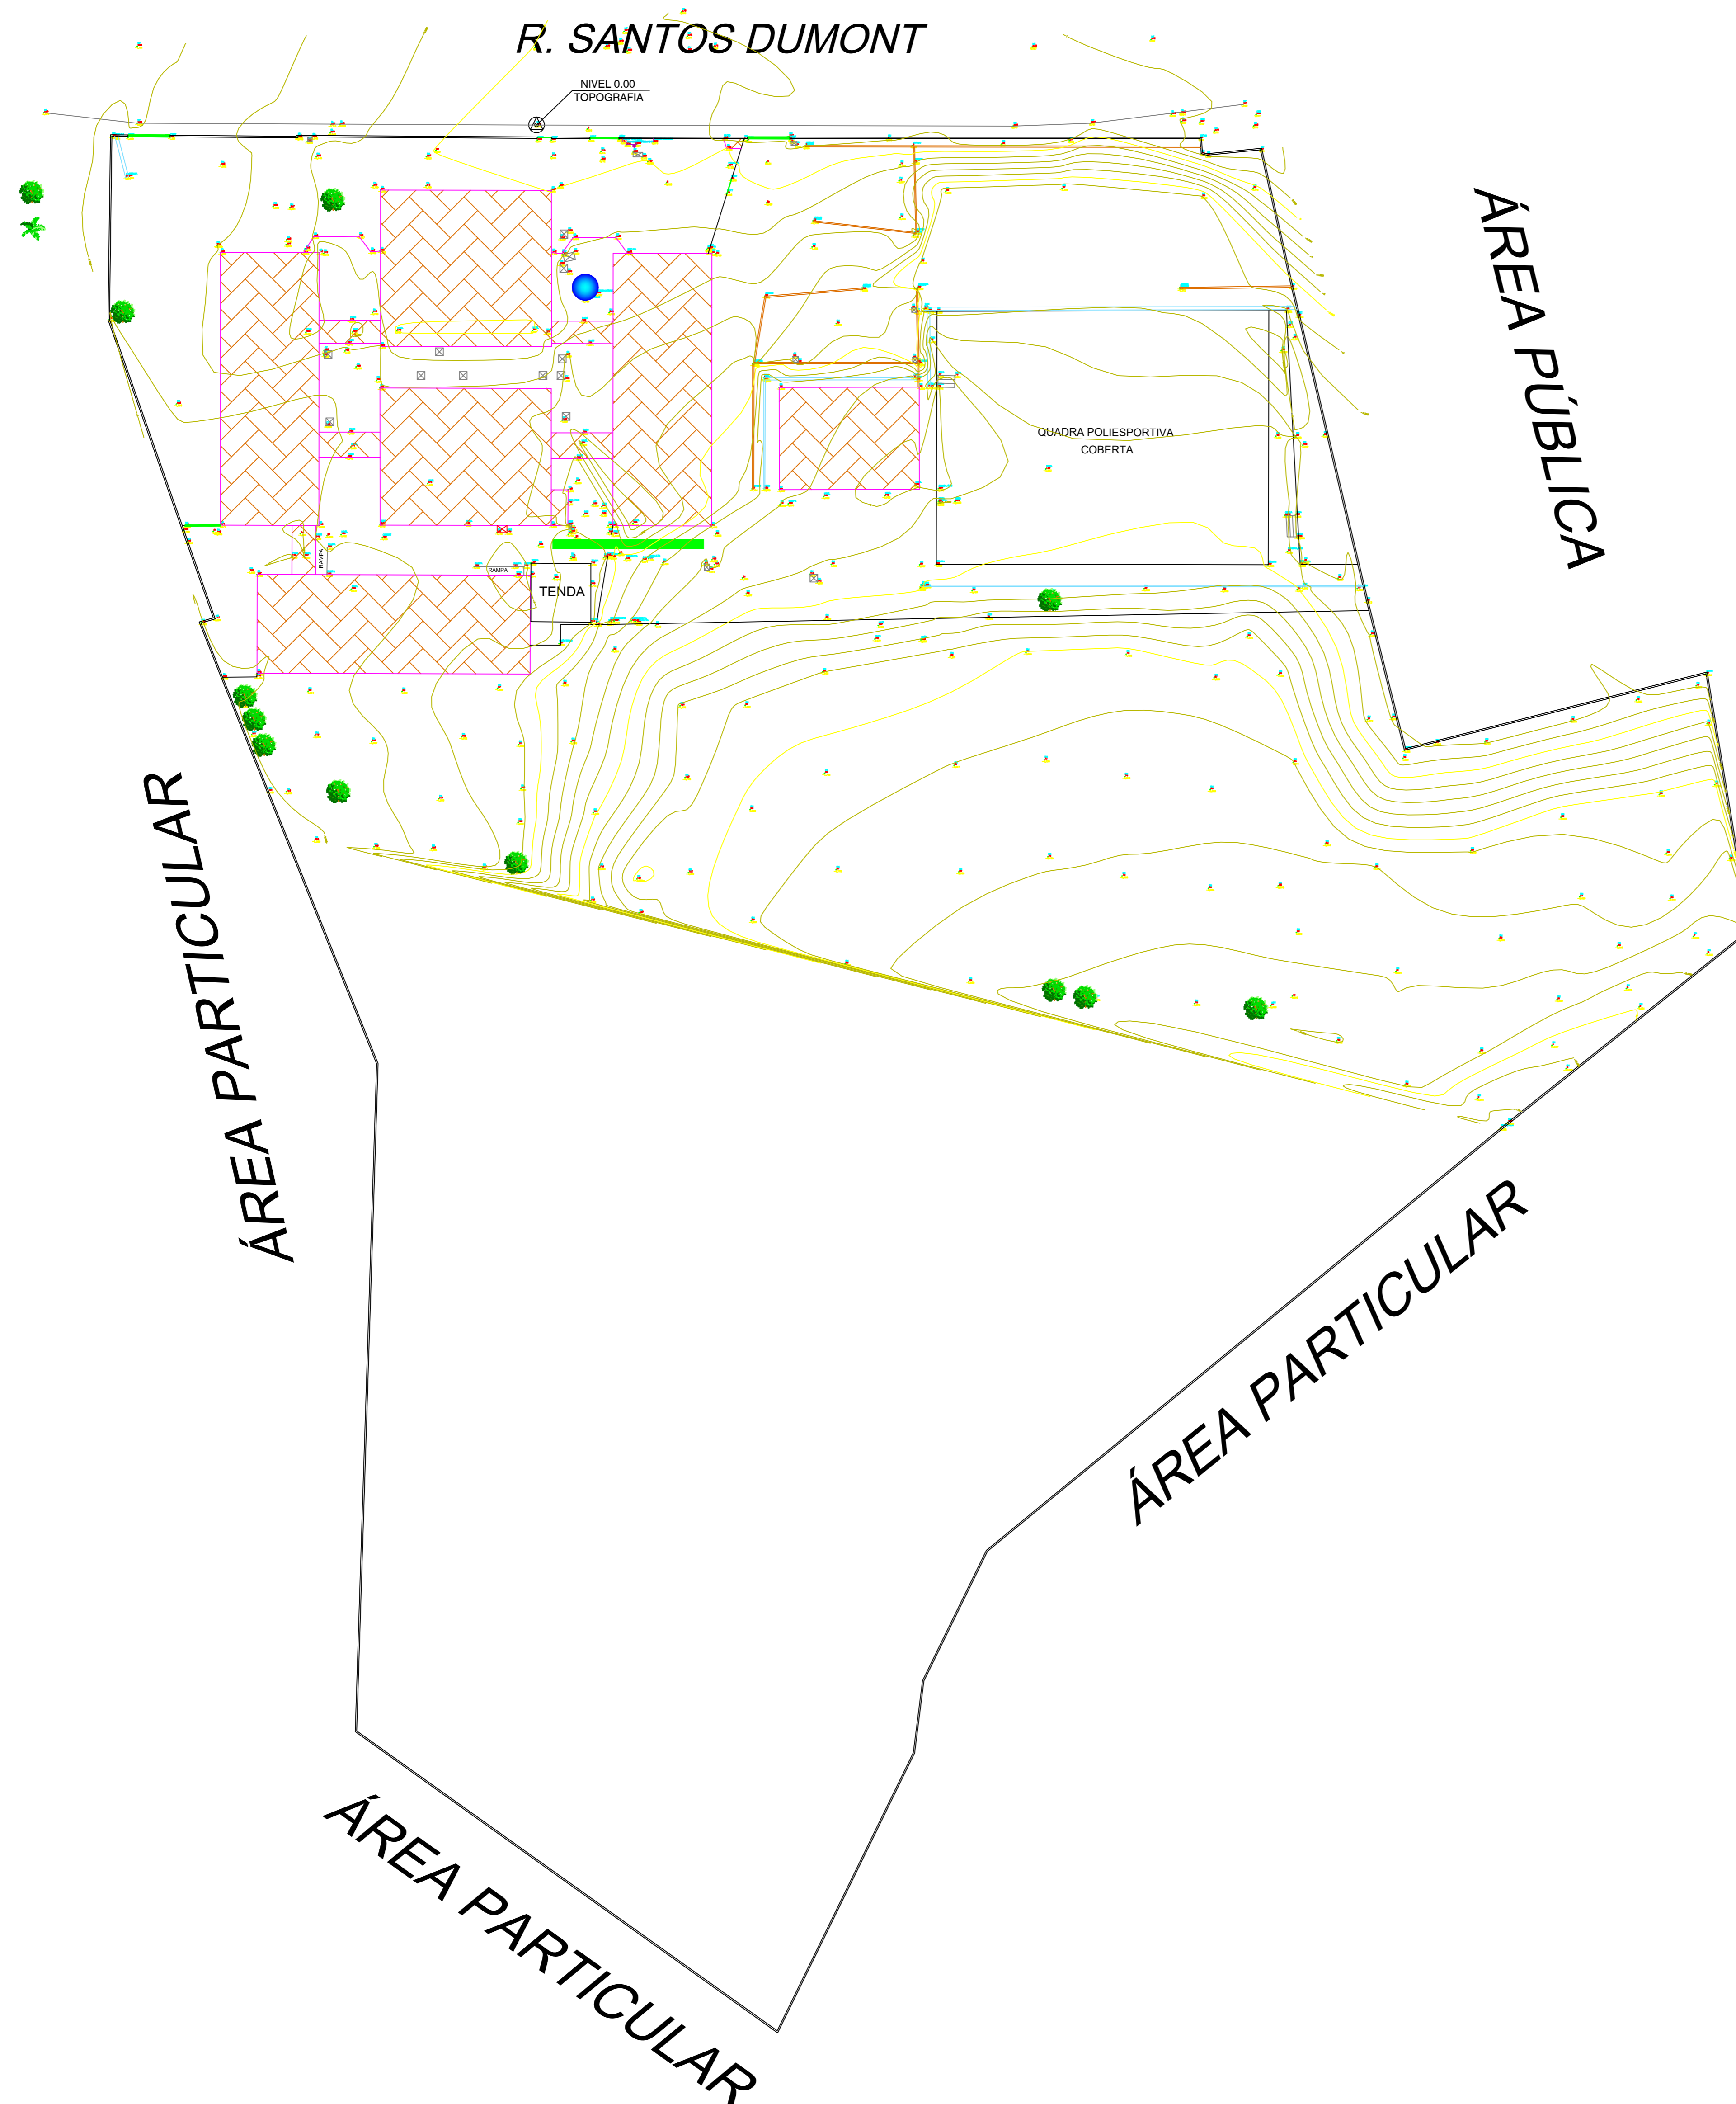

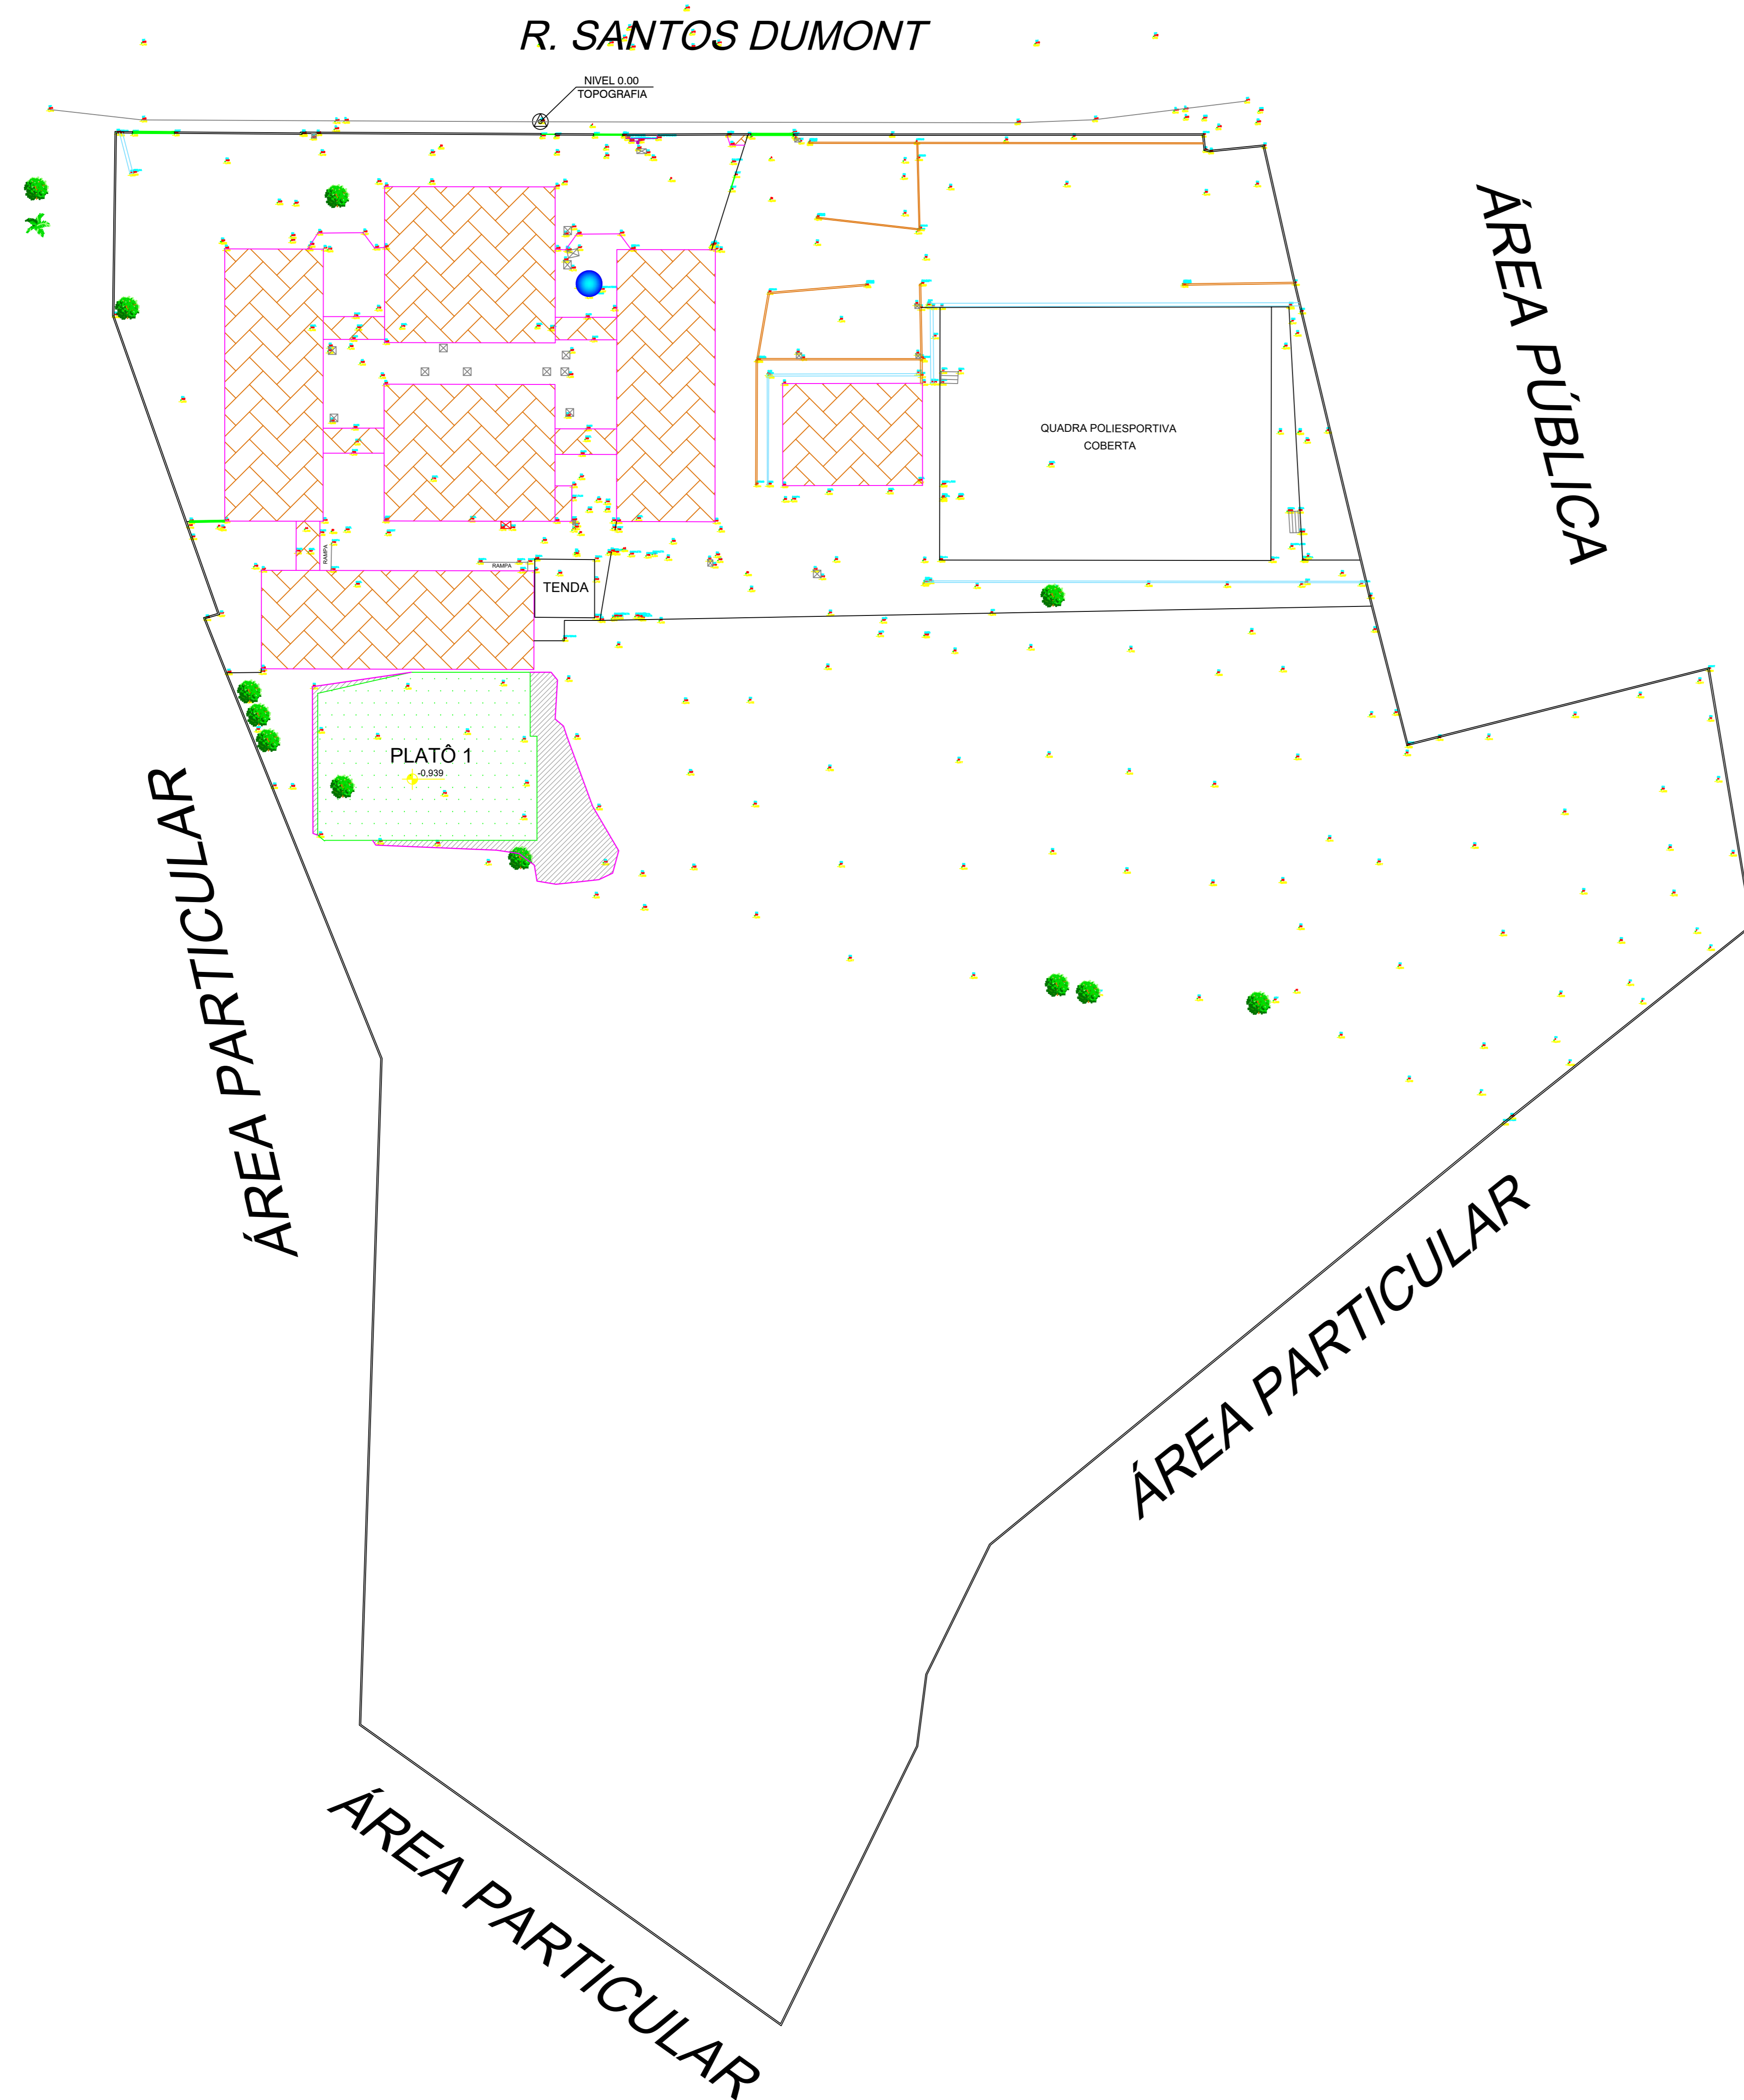

NOTAS:

- * OS VOLUMES INSERIDOS NO QUADRO FORAM CALCULADOS LEVANDO EM CONSIDERAÇÃO A SITUAÇÃO ATUAL DO TERRENO NA DATA DO LEVANTAMENTO PLANIMÉTRICO.
- * A MOVIMENTAÇÃO DE TERRA FOI CALCULADA BASEADA NOS NÍVEIS DEFINIDOS NO PROJETO ARQUITETÔNICO.
- * FOI CONSIDERADO 20 CM DE PROFUNDIDADE DE REMOÇÃO DE SOLO OU MATERIAL ORGÂNICO/IMPRÓPRIO.
- * NÃO FOI CONSIDERADO O EMPOLAMENTO.

CÁLCULO DE TERRAPLENAGEM ELABORADO PELO TÉCNICO EM AGRIMENSURA GUSTAVO TOLENTINO SOUSA
CREA 1015219187/D-GO.

QUADRO DE CÁLCULO DE TERRAPLENAGEM

PLATÔ	NÍVEL	CORTE	ATERRO	BOTA FORA
1	-0,939	2,50 m³	278,52 m³	75,94 m³



ESTADO DE GOIÁS
SECRETARIA DE ESTADO DA EDUCAÇÃO
SUPERINTENDÊNCIA DE INFRAESTRUTURA
GERÊNCIA DE PROJETOS E INFRAESTRUTURA

SUPERINTENDÊNCIA DE INFRAESTRUTURA
APROVADO: ___/___/___
TÉCNICO RESPONSÁVEL PELA APROVAÇÃO

CEPMG JOÃO AUGUSTO PERILLO

ENDEREÇO:
R. SANTOS DUMONT, SETOR JOÃO FRANCISCO, GOIÁS - GO.

ÁREA DE LEVANTAMENTO: **19.292,83 m²**

Gustavo Tolentino Sousa
GUSTAVO TOLENTINO SOUSA
Tecnólogo em Agrimensura
CREA 1015219187/D-GO

Sabrina S. Vieira Valente
Sabrina Silva Vieira Valente
Gerente de Projetos e Infraestrutura
Arquiteta e Urbanista - CAU A131590-0
Decreto 11/07/23 D.O. nº 24.078

SECRETARIA DE ESTADO DA EDUCAÇÃO
CNPJ: 01.409.705.0001-20
PREPOSTO: SABRINA SILVA VIEIRA VALENTE
CPF: 041.530.091-64

LEGENDA

TRECHO DE TALUDES, RAMPAS E/OU ESCADAS	MURO
PLATÔ	

TIPO DE PROJETO: **TOPOGRAFIA**

ASSUNTO: **TERRAPLENAGEM**

DATA: **03/02/2025**

ESCALA: **1/1.000**

Nº ART: **1020250031466**