



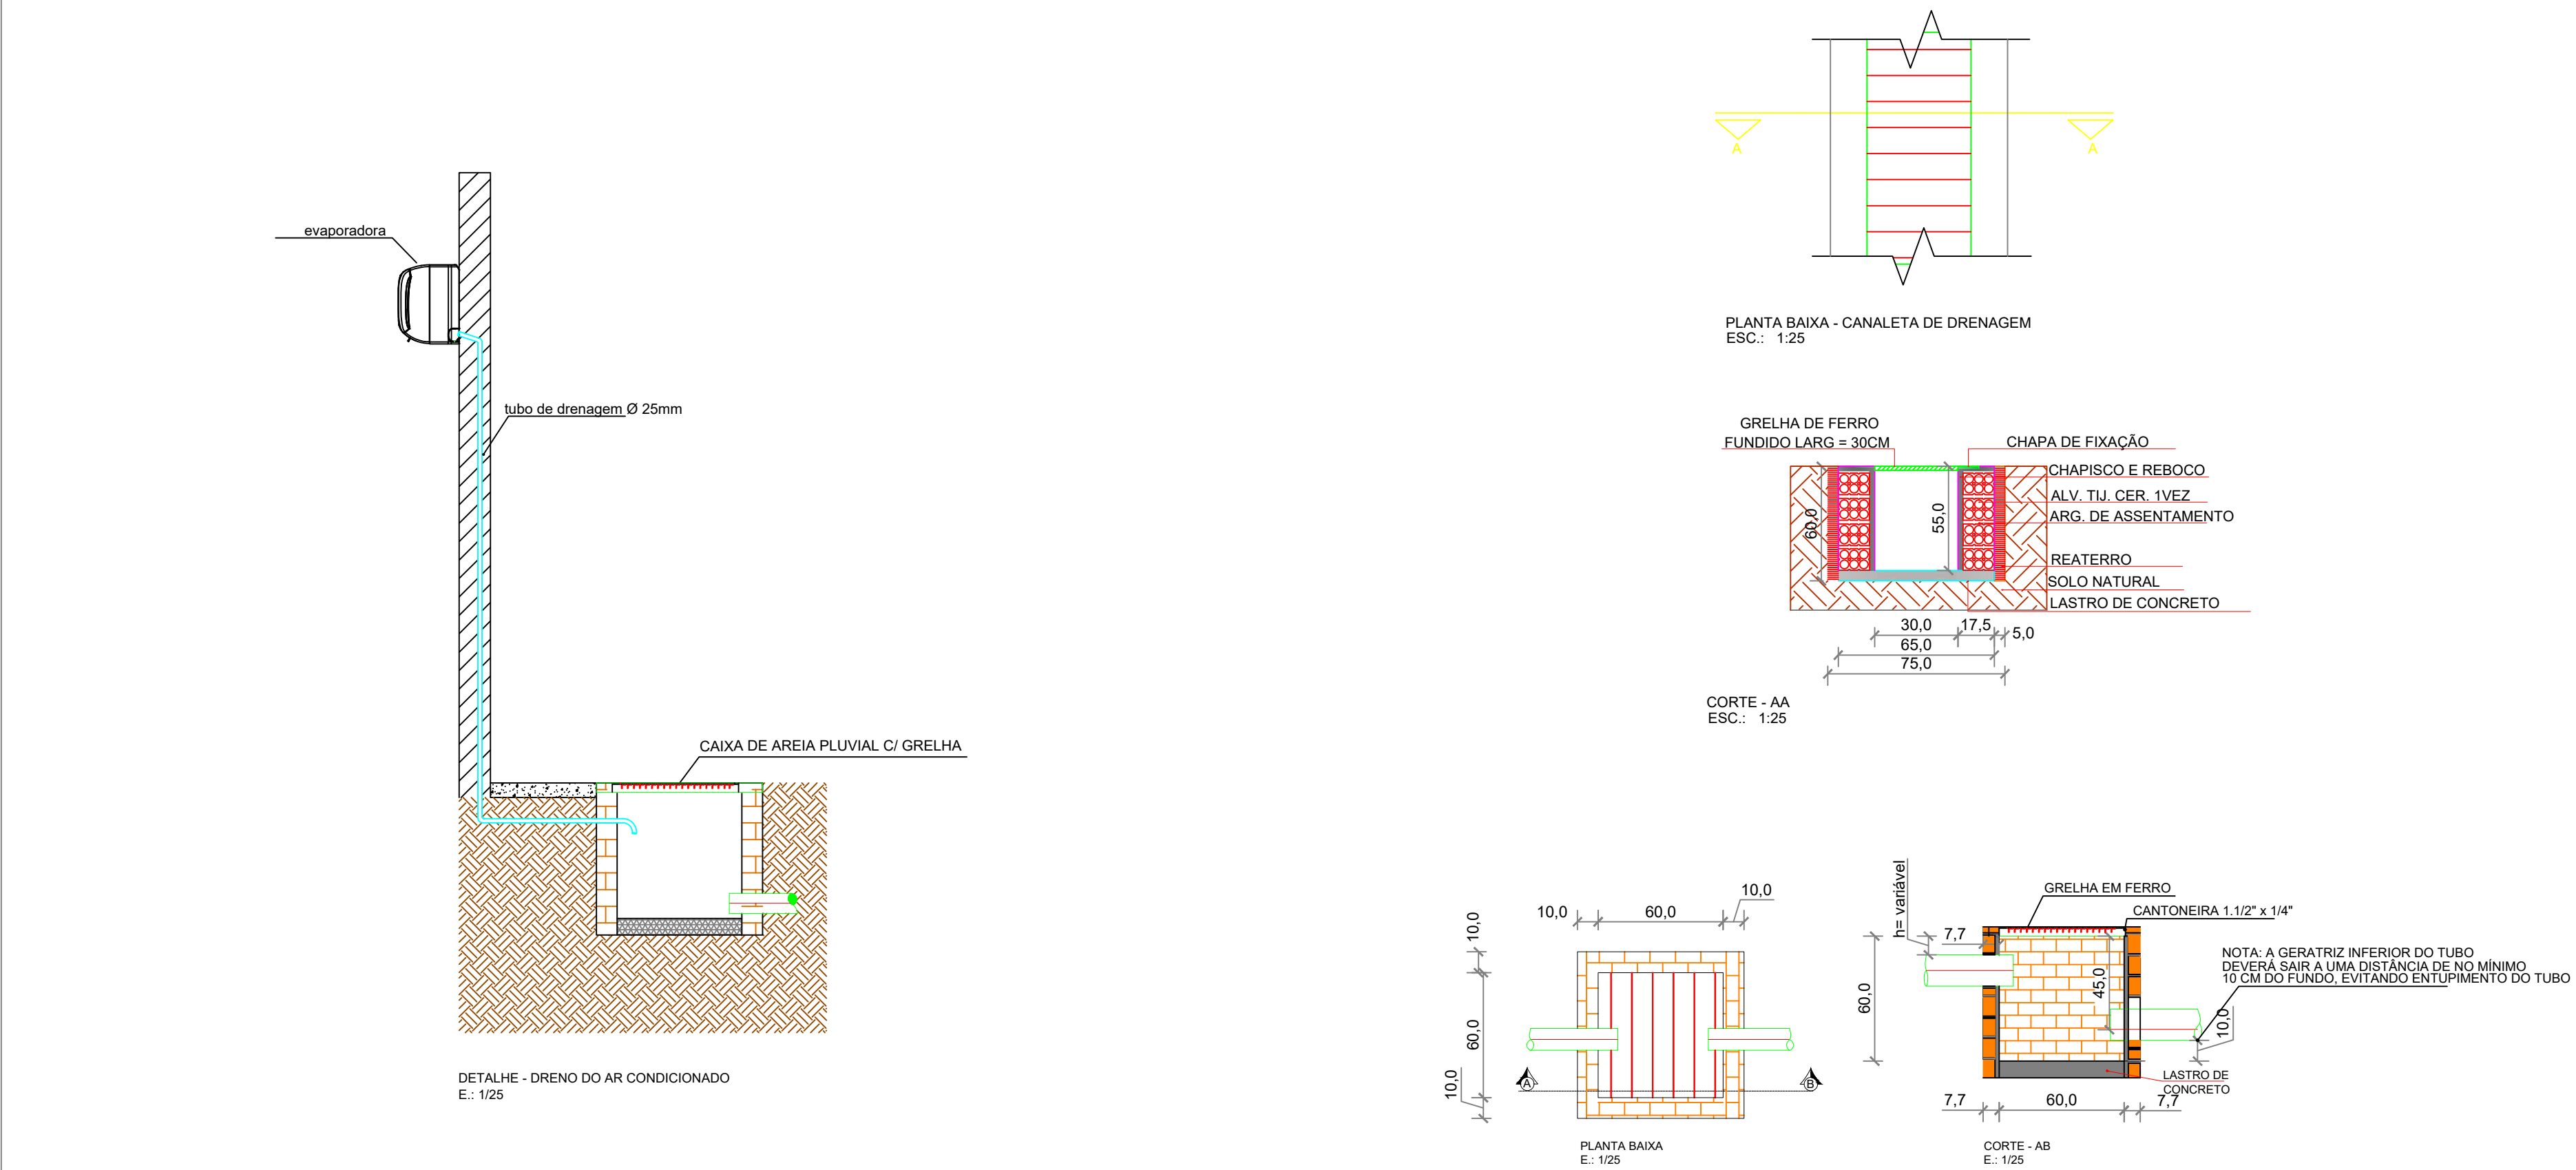

QUADRO DE LEGENDA	
	Coluna de descarga de água pluvial
	Desenvolvimento
1. Condutor em chapa de aço galvanizado número 26 desenvolvimento de 33 cm, incluído transporte vertical;	
2. Toda a drenagem será disposto no exterior do terreno;	
3. As colunas AP1 e AP2 possuem 3,50m de condutor;	
4. As colunas AD3 e AP22 possuem 7,00m de condutor;	
5. A instalação possui 12 decotas coletores de água pluvial	
Materiais:	
Condutor vertical retangular, desenvolvimento 33 cm em chapa de aço galvanizado número 26 - comprimento total = 250,05 m;	
Fiação de tubo vertical de aço galvanizado número 26 com abas para desenvolvimento 33 cm - comprimento total = 221,25 m;	
Cabo em chapa de aço galvanizado número 24, desenvolvimento de 50 cm = 382,00 m;	
Junto de transição retangular - número 12 - 120mm - 72 Peças	
Tubo PVC série R pluvial Ø 100mm = 79,20 m	
Cabo em chapa de aço galvanizado Número 24, desenvolvimento de 50 cm	
Condutor galvanizado (desenvolvimento 33 cm)	
Atravessadeira metálica rigida tipo 3"	
Cabo Coletor Pluvial cr grelha Ø6cm x Ø5cm x 60cm - 15 und	
PVC	
Tubo de Drenagem Para Sapata = 70,00 m	
a150mm	
Canaleta de Drenagem Pluvial: 1+1,0% = 182,51 m	

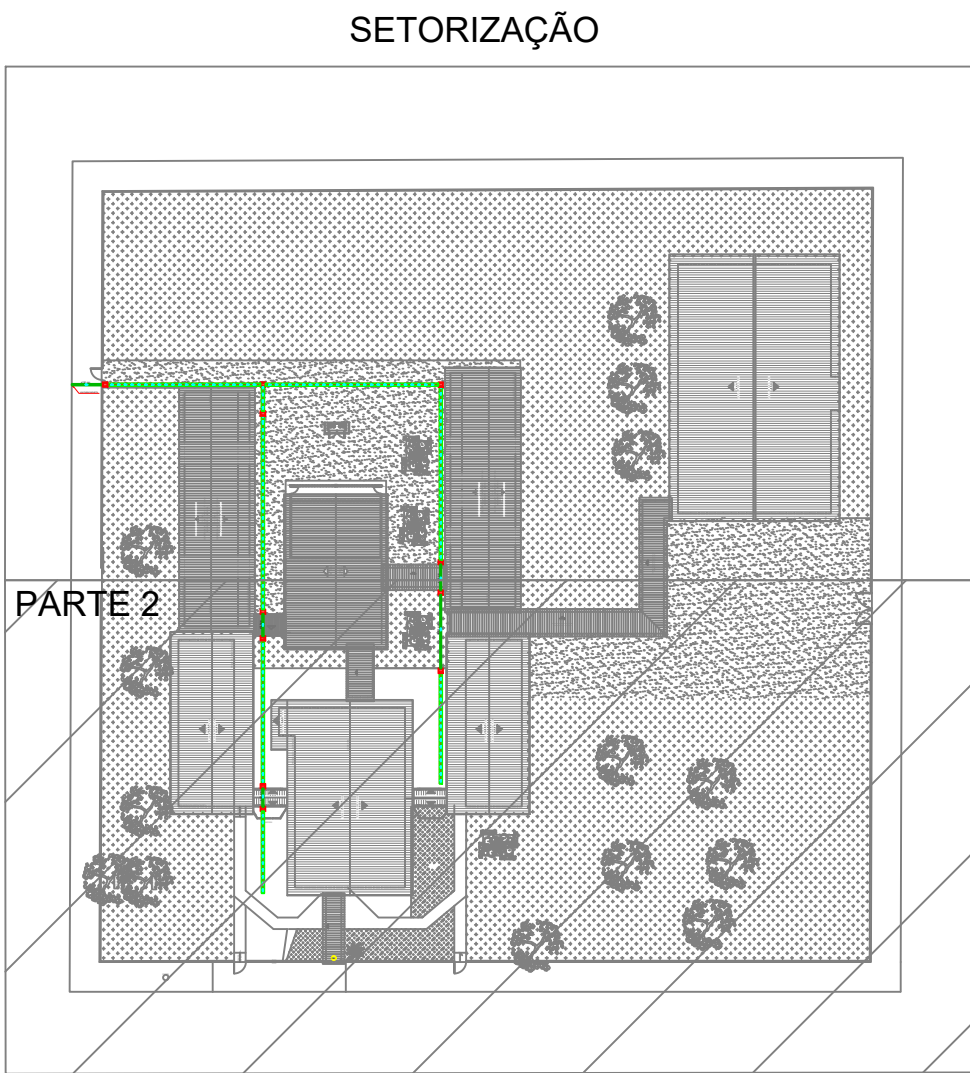

ESPECIFICAÇÕES E REFERÊNCIAS PROJETO DE DRENAGEM	
01 - A DRENAGEM DEVERÁ RECOLHER E CONDUZIR AS ÁGUAS DA CHUVA ATÉ UM LOCAL ADEQUADO E PERMITIDO;	
02 - A INCLINAÇÃO DAS CALHAS DE BEIRAL E PLATIBANDA DEVE SER UNIFORME, COM VALOR MÍNIMO DE 0,5%;	
03 - A NBR 10844:1989 RECOMENDA QUE OS CONDUTORES HORIZONTAIS DEVEM SER PROJETADOS, SEMPRE QUE POSSÍVEL, COM DECLIVIDADE UNIFORME, COM VALOR MÍNIMO DE 0,5%;	
04 - NAS TUBULAÇÕES ENTERRADAS, DEVEM SER PREVISTAS CAIXAS DE ÁREA SEMPRE QUE HOUVER CONEXÕES COM OUTRA TUBULAÇÃO, MUDANÇA DE DECLIVIDADE, MUDANÇA DE DIREÇÃO E AINDA A CADA TRECHO DE 20M NOS PERCURSOS RETILÍNEOS.	



GERÊNCIA DE PROJETOS E INFRAESTRUTURA
APROVADO
TÉCNICO RESPONSÁVEL PELA APROVAÇÃO

CENTRO DE ENSINO EM PERÍODO INTEGRAL IVO DE MORAES CAJANGO AMPLIAÇÃO E REFORMA

ENDEREÇO
Rua 22, nº715, Vila Nova - Sta. Rita do Araguaia-GO

ÁREA DO TERRENO	ÁREA PERMEÁVEL	ÁREA EXISTENTE	ÁREA A DEMOLIR	ÁREA A CONSTRUIR	ÁREA TOTAL CONSTRUÇÃO
Idem ARG 1	Idem ARG 1	Idem ARG 1		Idem ARG 1	Idem ARG 1

AUTOR: ARG. FÁBIO EMMANUEL MATOS PERIOTTO - CAU: A106090-9

RT DA OBRA:

PROPRIETÁRIO: SECRETARIA DE ESTADO DA EDUCAÇÃO - CNPJ: 01.409.705/0001-30
PREPOSTO: SÁBINA SILVA VIEIRA VALENTE - CPF: 041.030.091-64

DRENAGEM

PLANTA BAIXA IMPLANTAÇÃO GERAL - DRENAGEM PLUVIAL PISO-PARTE 2
DETALHES / LEGENDAS

ASSUNTO:

DATA: MAIO/2024 ESCALA: INDICADA REVISÃO: 000 Nº RETRATADO:

REV.	DATA	DESCRIÇÃO	VISTO