
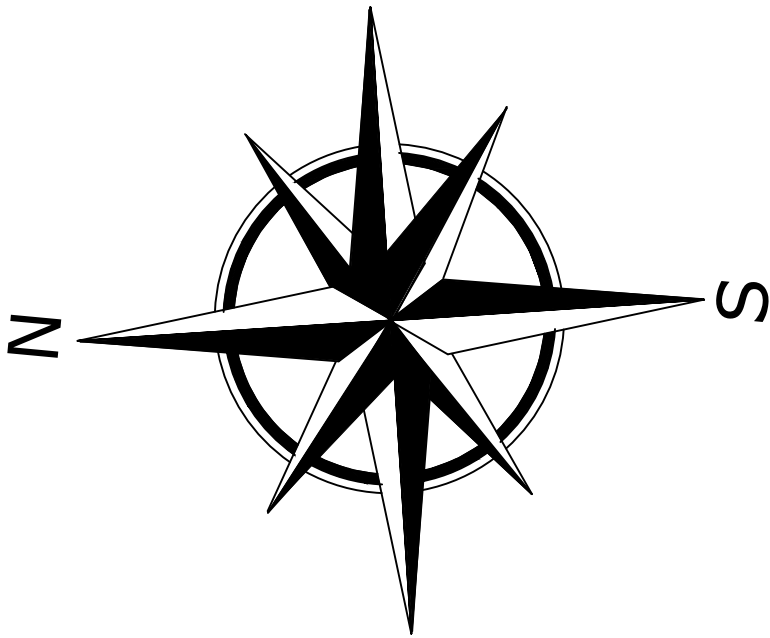
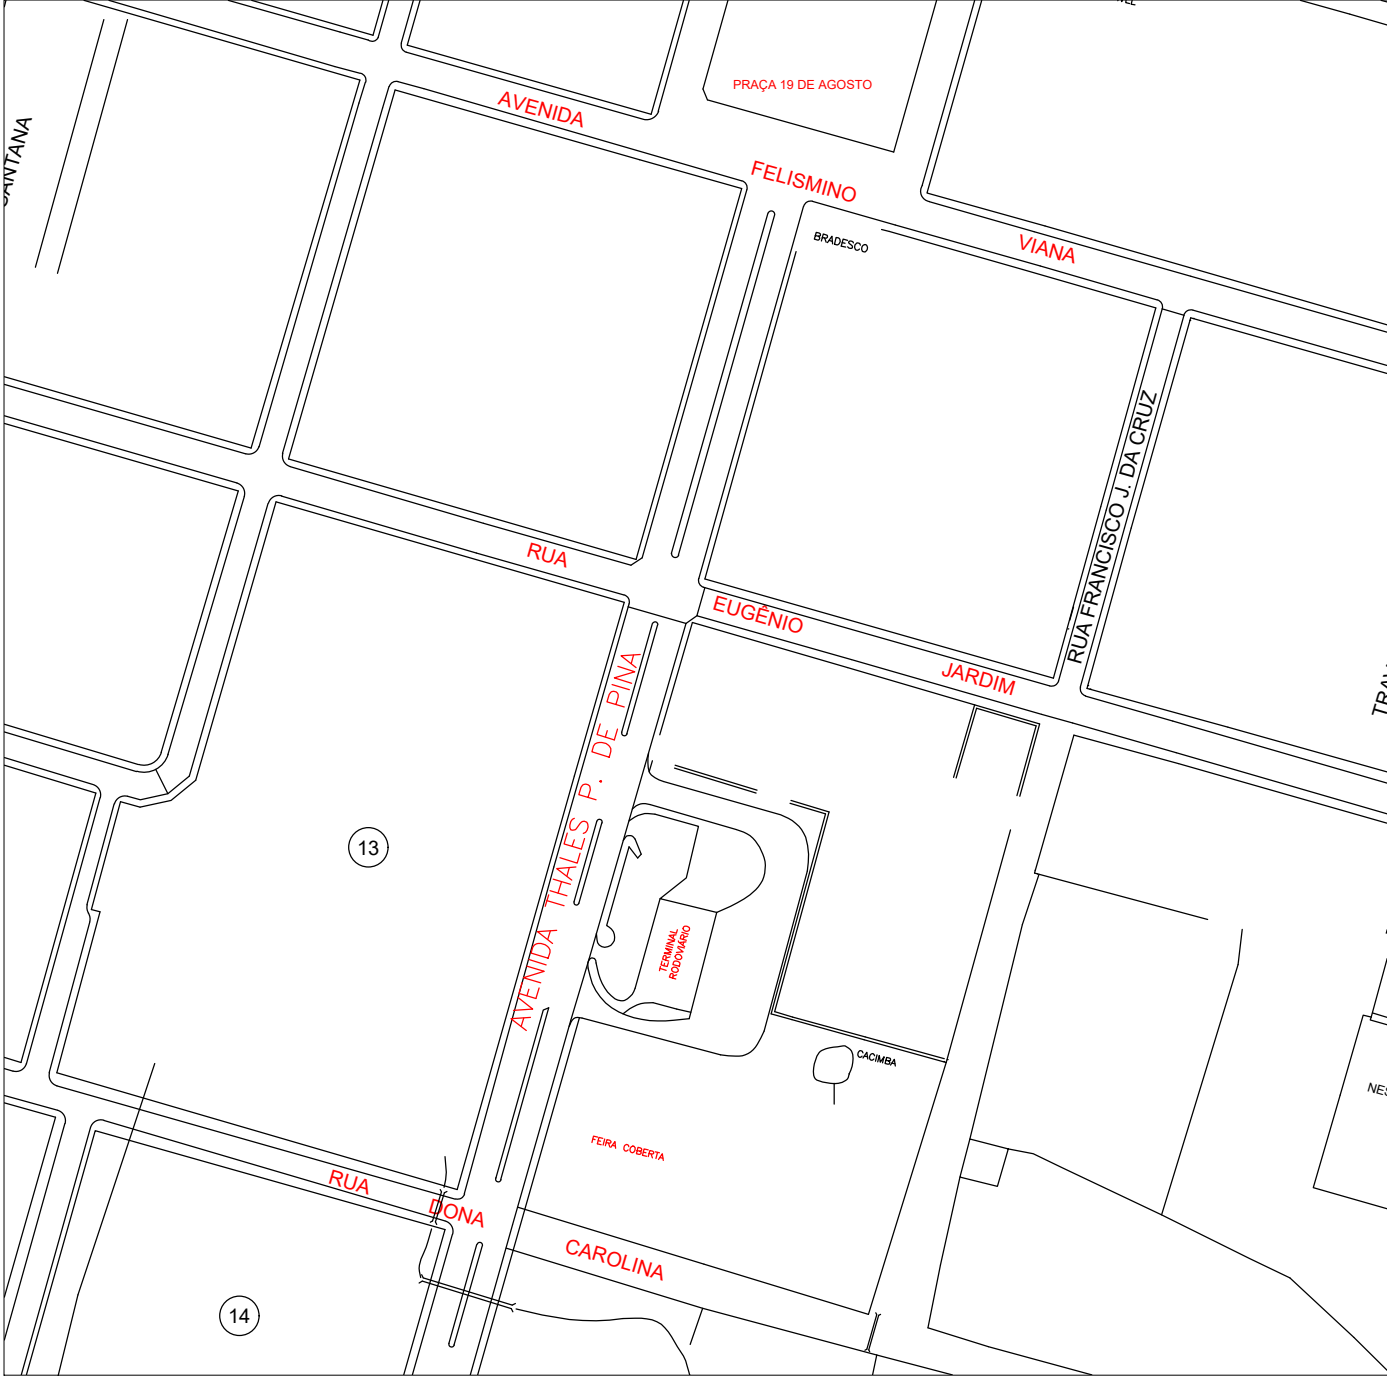


PLANTA DE LOCAÇÃO

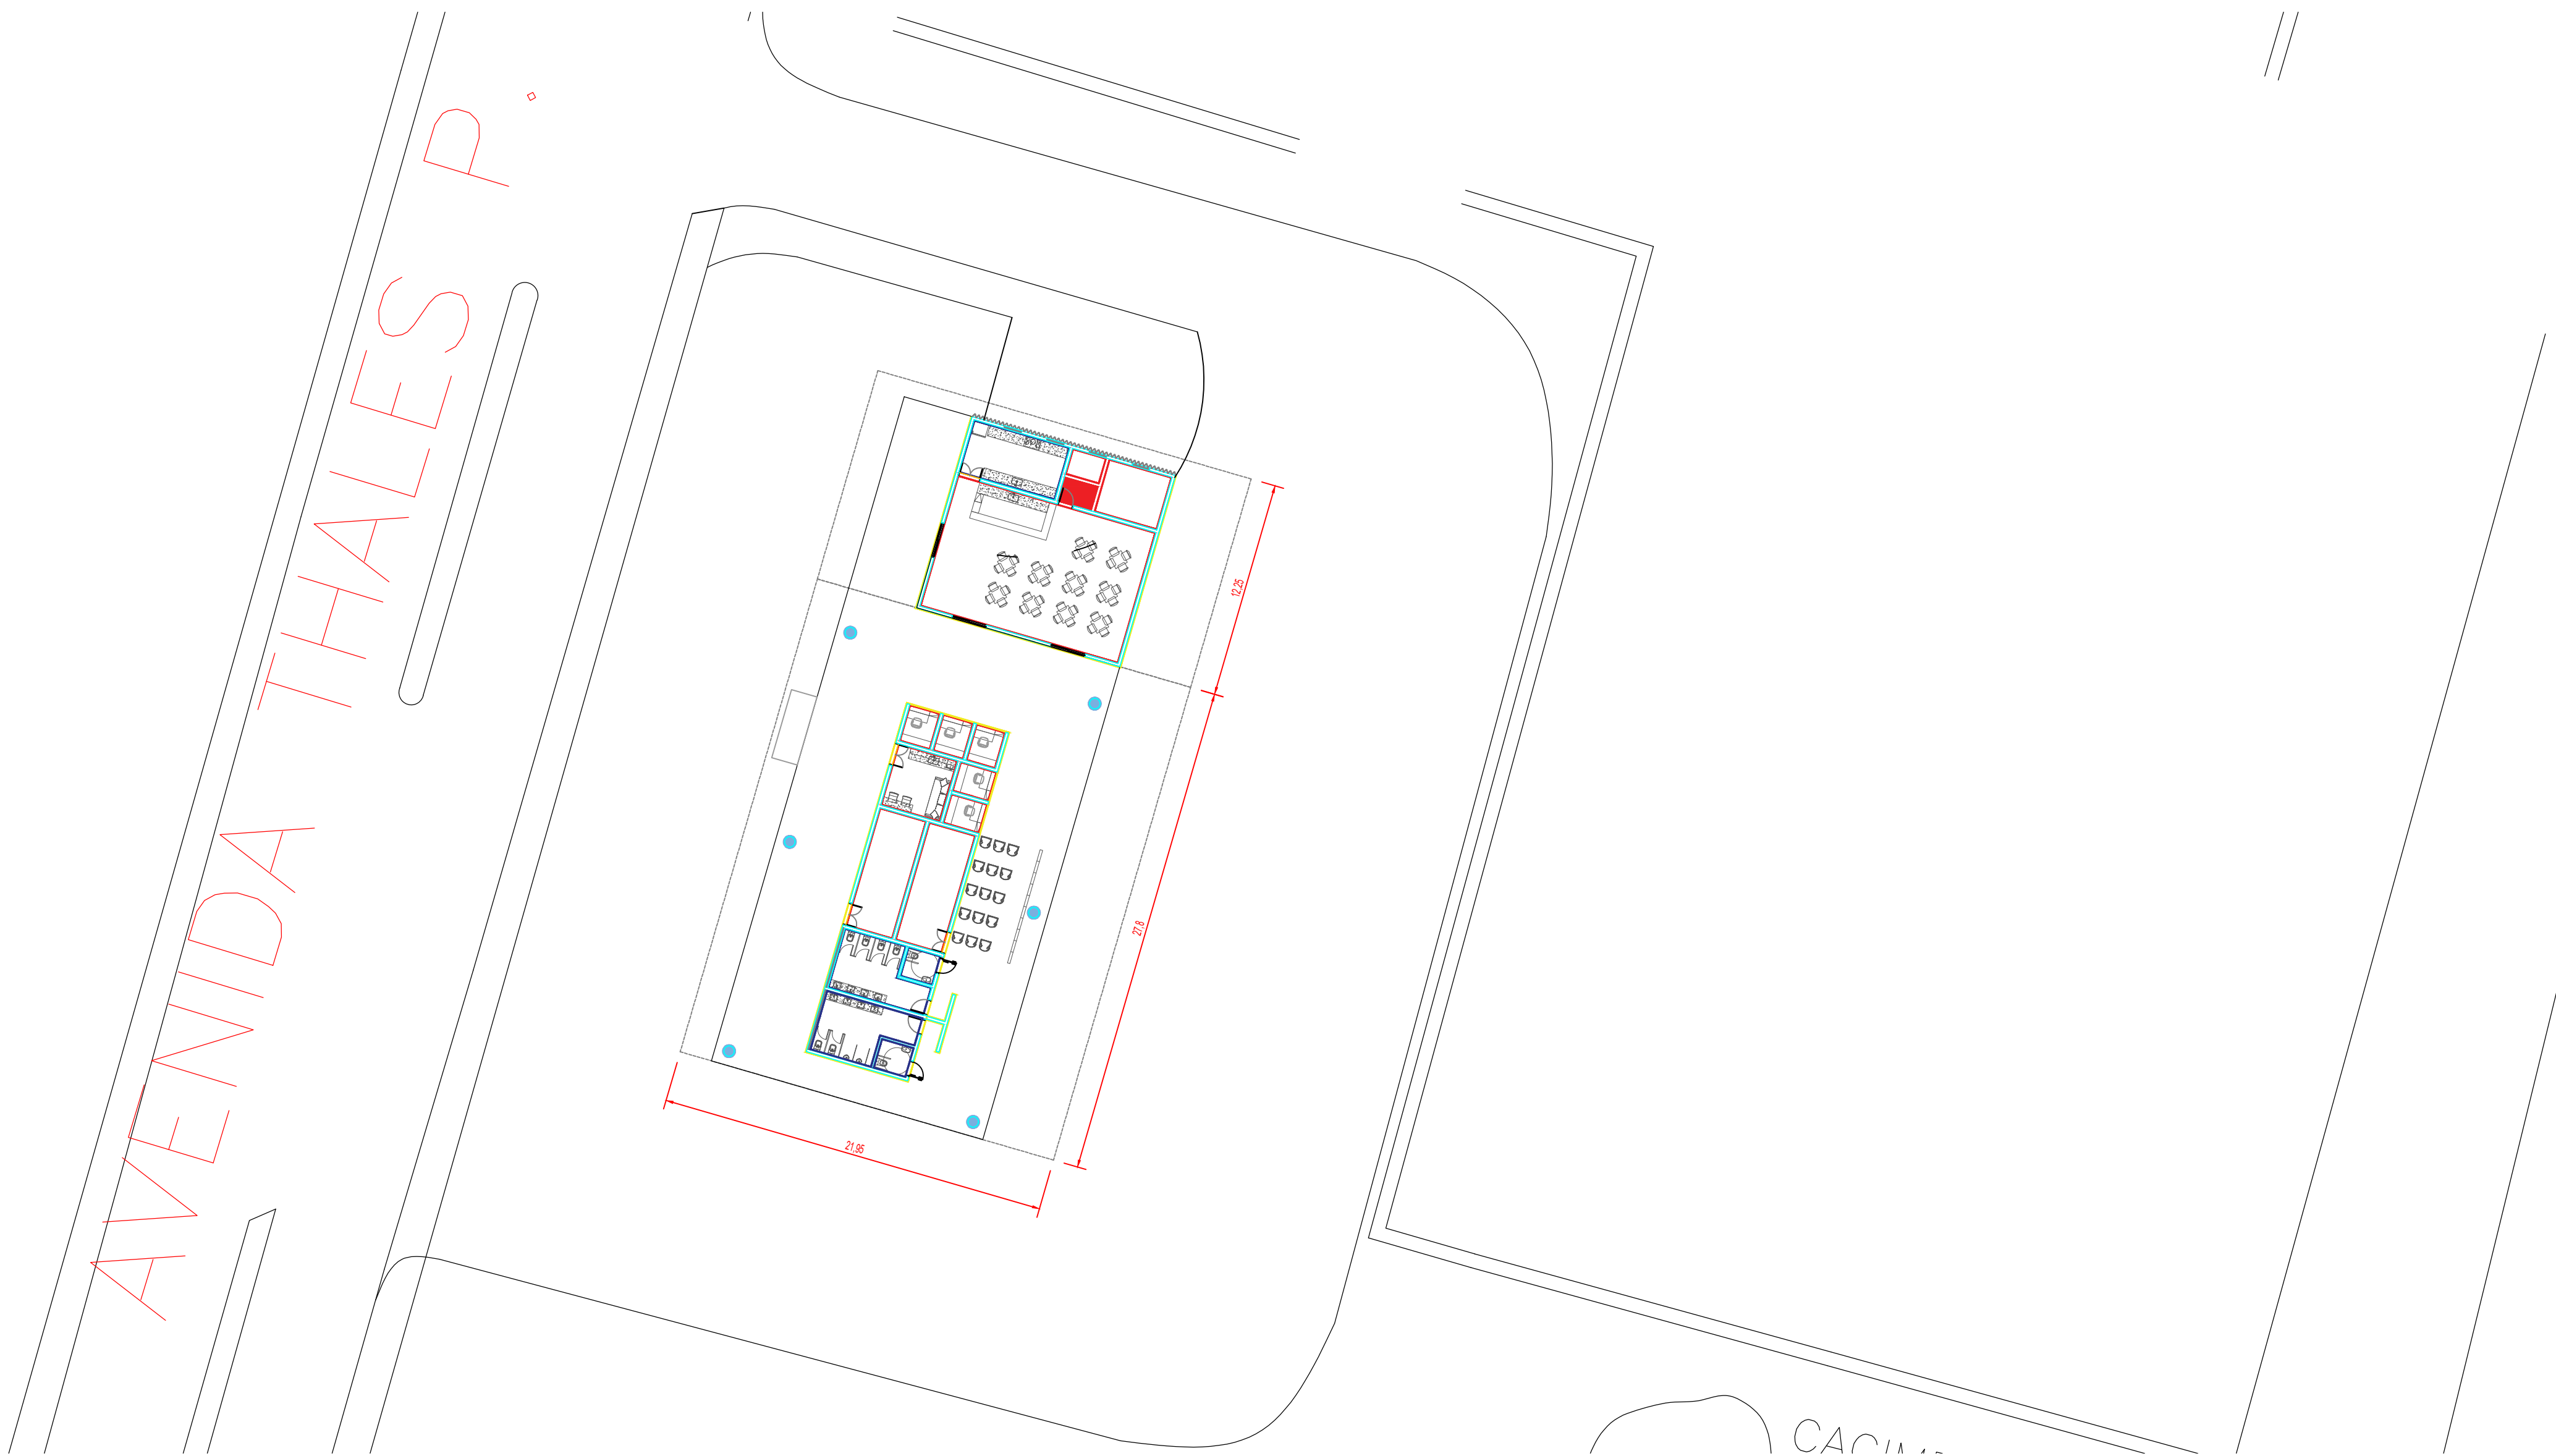

PLANTA DE LOCAÇÃO


CLIENTE: PREFEITURA MUNICIPAL DE VIANÓPOLIS

R.T.: VINICIUS ALVES B. CAIXETA
ENGENHEIRO CIVIL
CREA 1017401284D-GO

RODOVIARIA - VIANÓPOLIS

APROVAÇÃO DO MUNICÍPIO :

CONVENÇÕES :

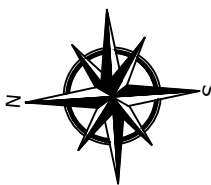

ÁREAS :
ÁREA TOTAL: 3.780,128 m²
ÁREA COBERTA: 880,185 m²


ENDEREÇO DO IMÓVEL :

MATRÍCULA DA ÁREA :



Prancha N°:

1/1

PLANTA DE SITUAÇÃO

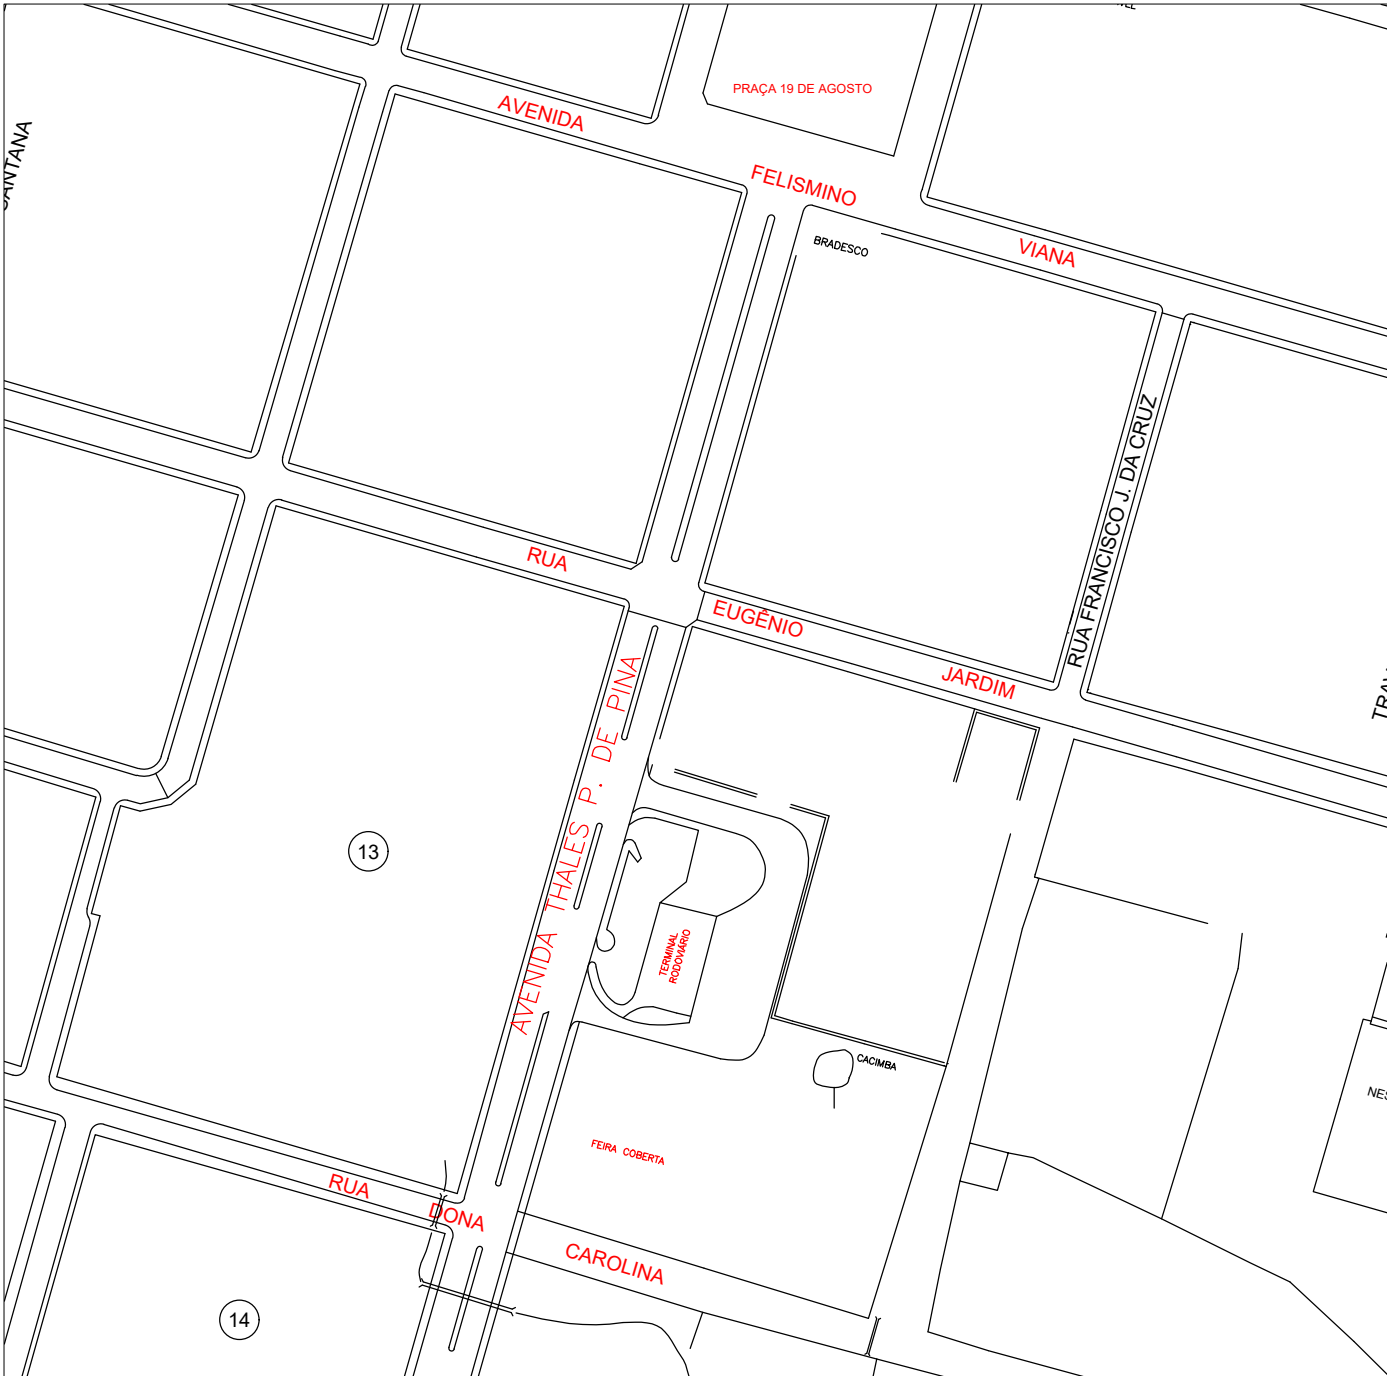

CORD: -16.745398921854996, -48.51429541279538

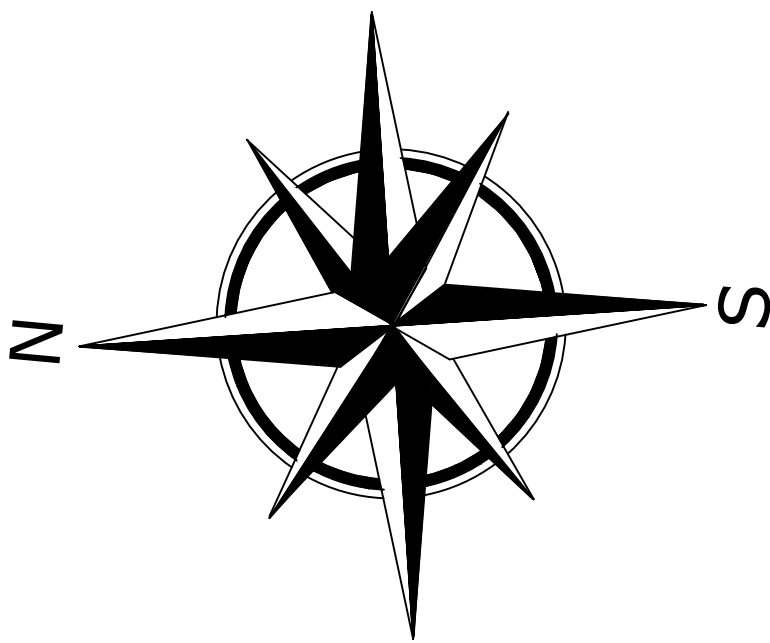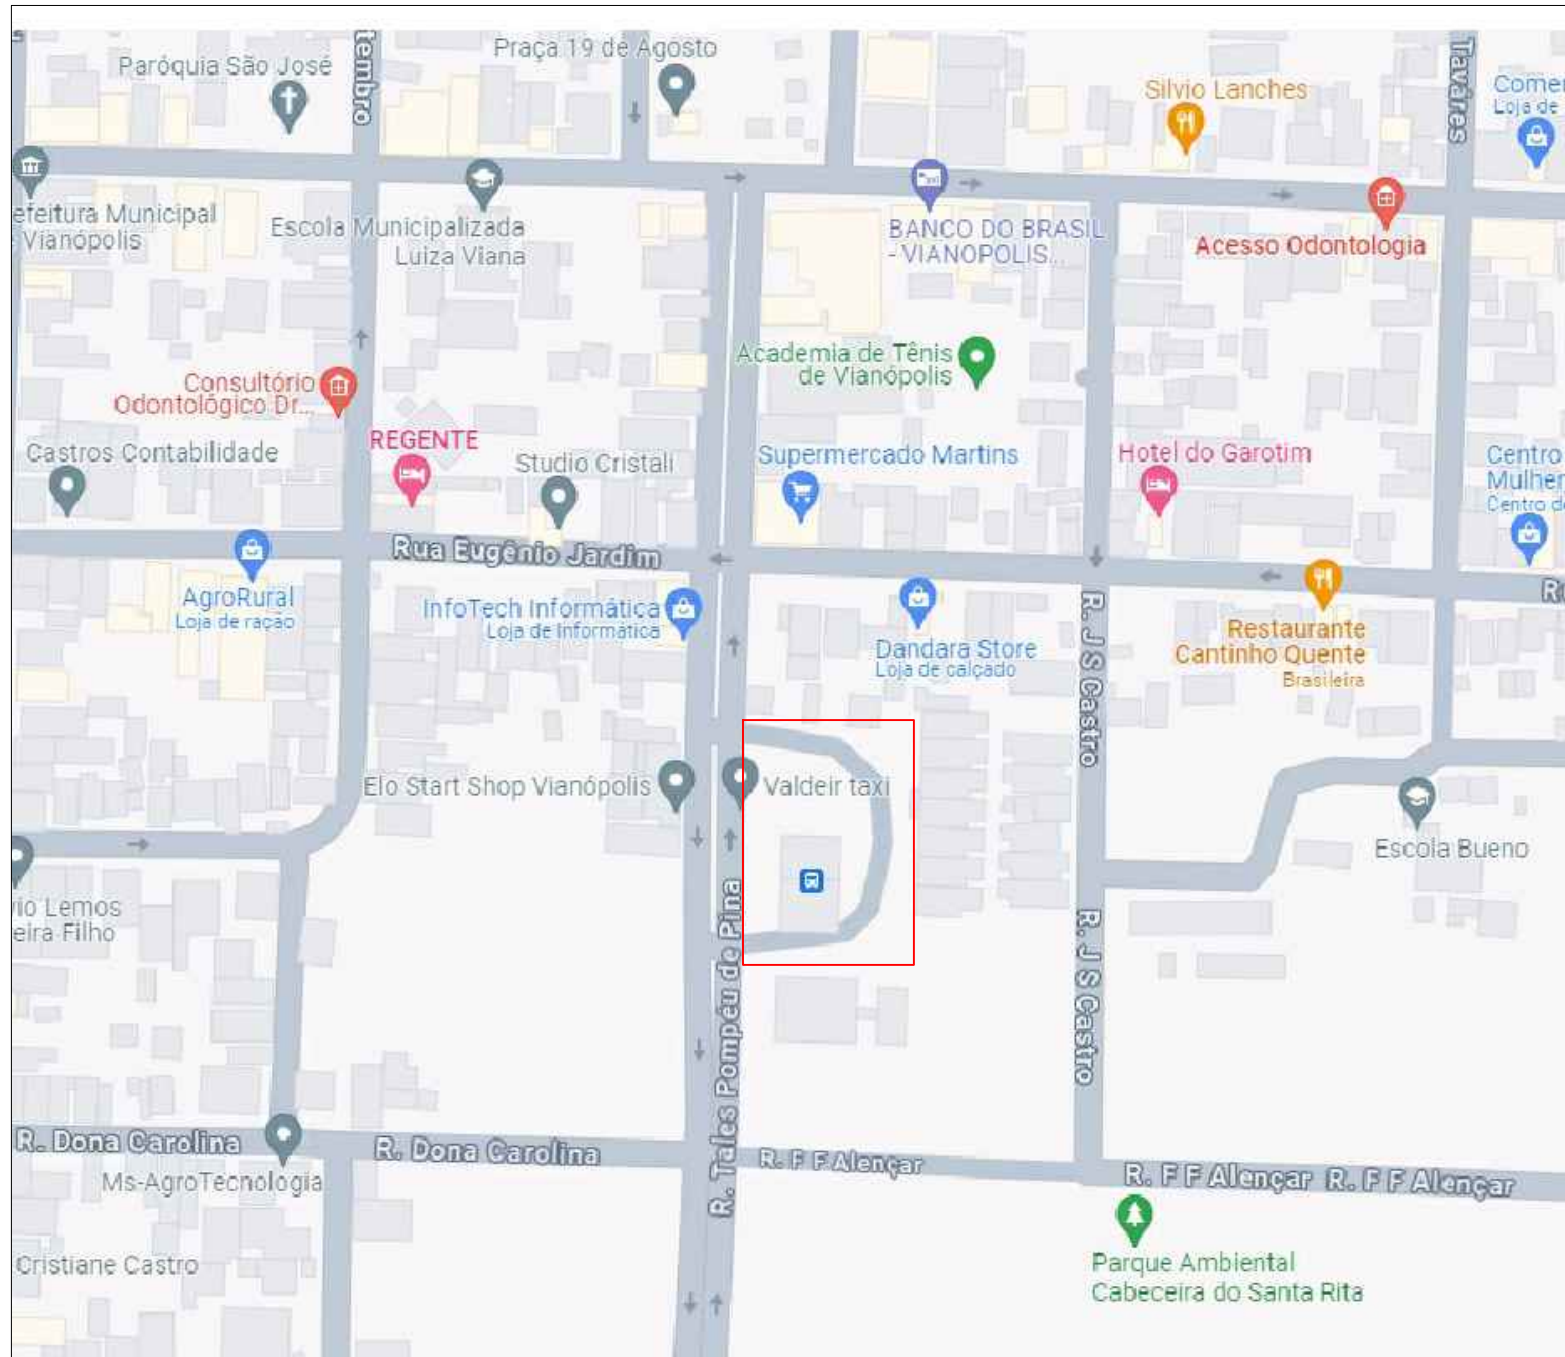


PLANTA DE SITUAÇÃO

CLIENTE: PREFEITURA MUNICIPAL DE VIANÓPOLIS

R.T.: VINICIUS ALVES B. CAIXETA
ENGENHEIRO CIVIL
CREA 1017401284D-GO

RODOVIARIA - VIANÓPOLIS GO

APROVAÇÃO DO MUNICÍPIO :

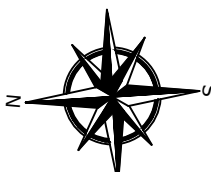CONVENÇÕES :			ÁREAS :		
			ÁREA TOTAL: 3.780,128 m²		
ENDEREÇO DO IMÓVEL :			MATRÍCULA DA ÁREA :		Prancha N°:
AV. TALES POMPEU DE PINA - CENTRO					1/1
Desenho:	Revisão:	Escala:	Unidade:	Data:	Projeto N°:
CAIXETA	01	INDICADA	MÉTRICA	NOVEMBRO 2023	

