

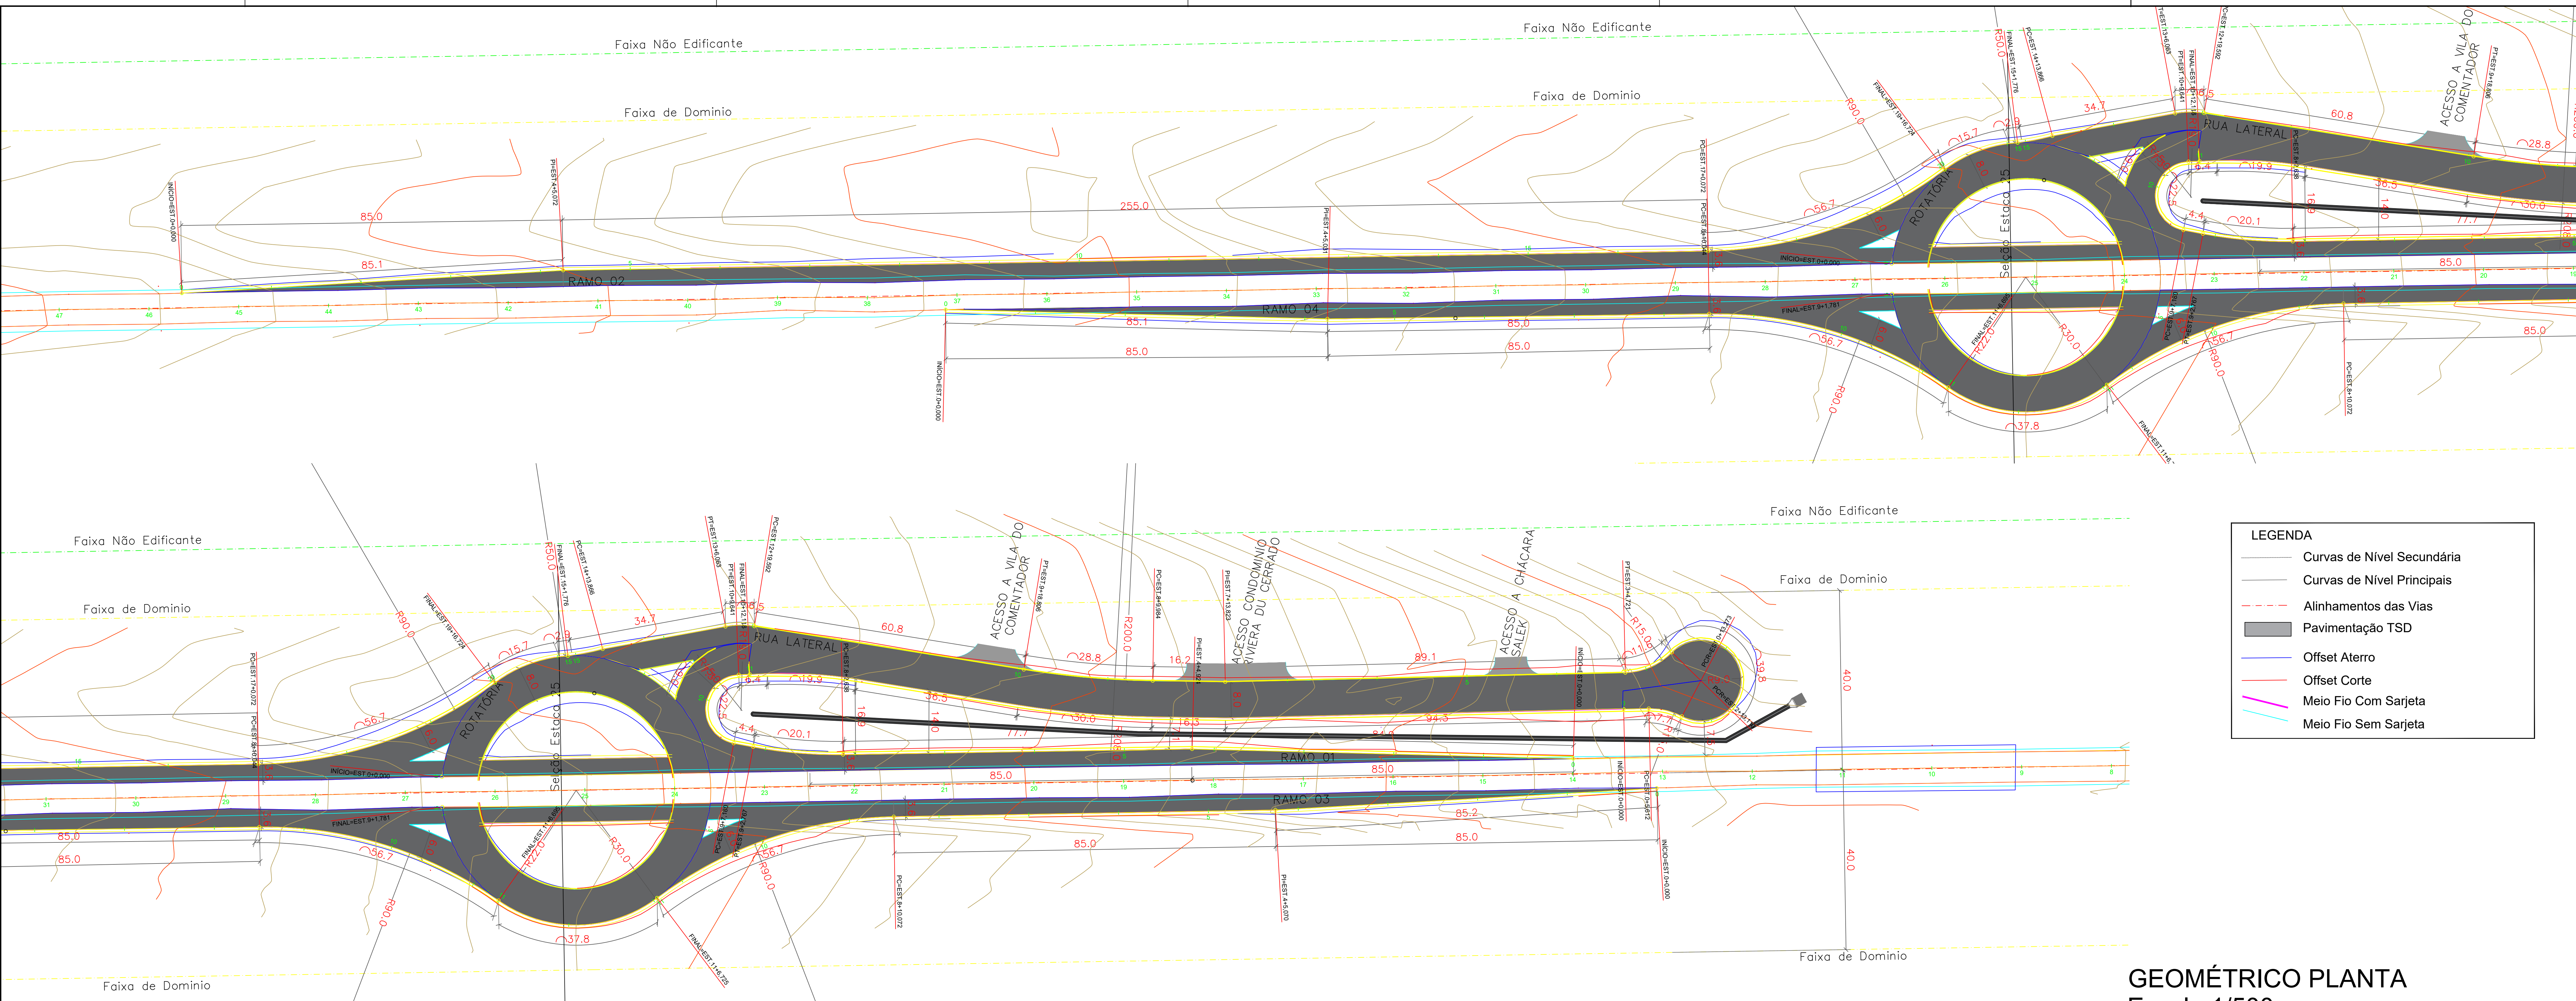


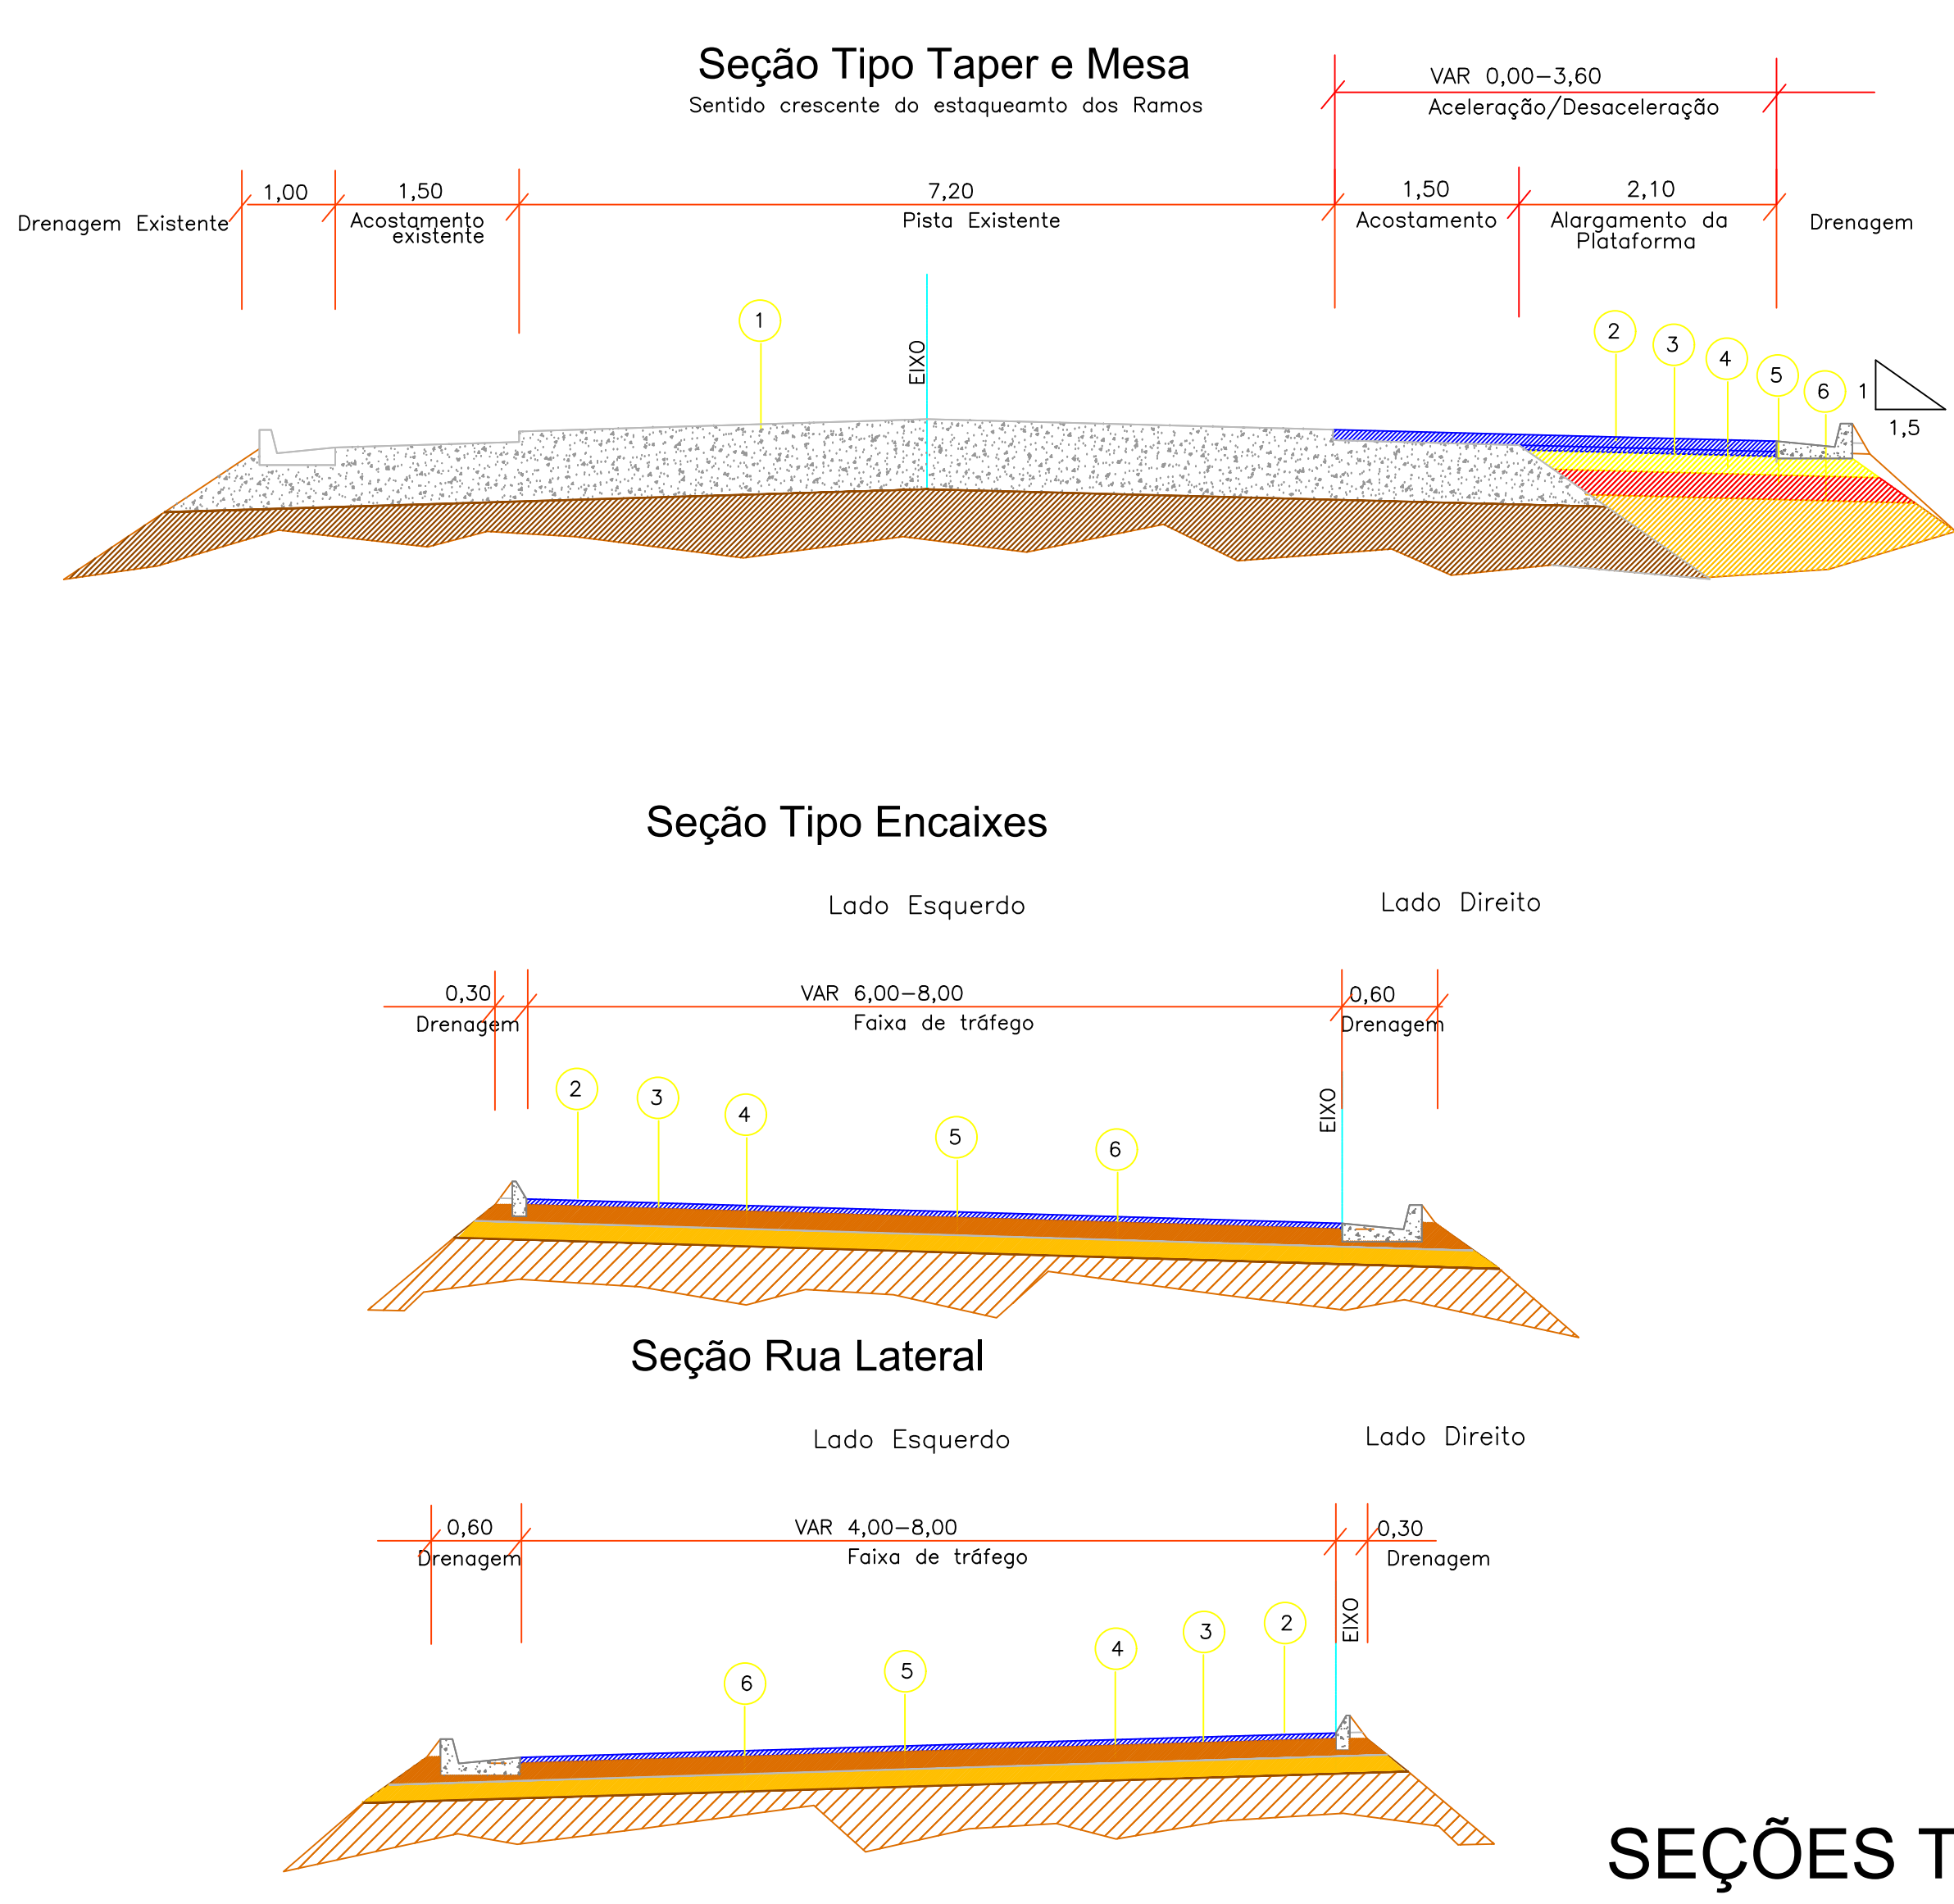

LEGENDA

- Curvas de Nível Secundária
- Curvas de Nível Principais
- Alinhamentos das Vias
- Pavimentação TSD
- Offset Aterro
- Offset Corte
- Meio Fio Com Sarjeta
- Meio Fio Sem Sarjeta

GEOMÉTRICO PLANTA
Escala 1/500

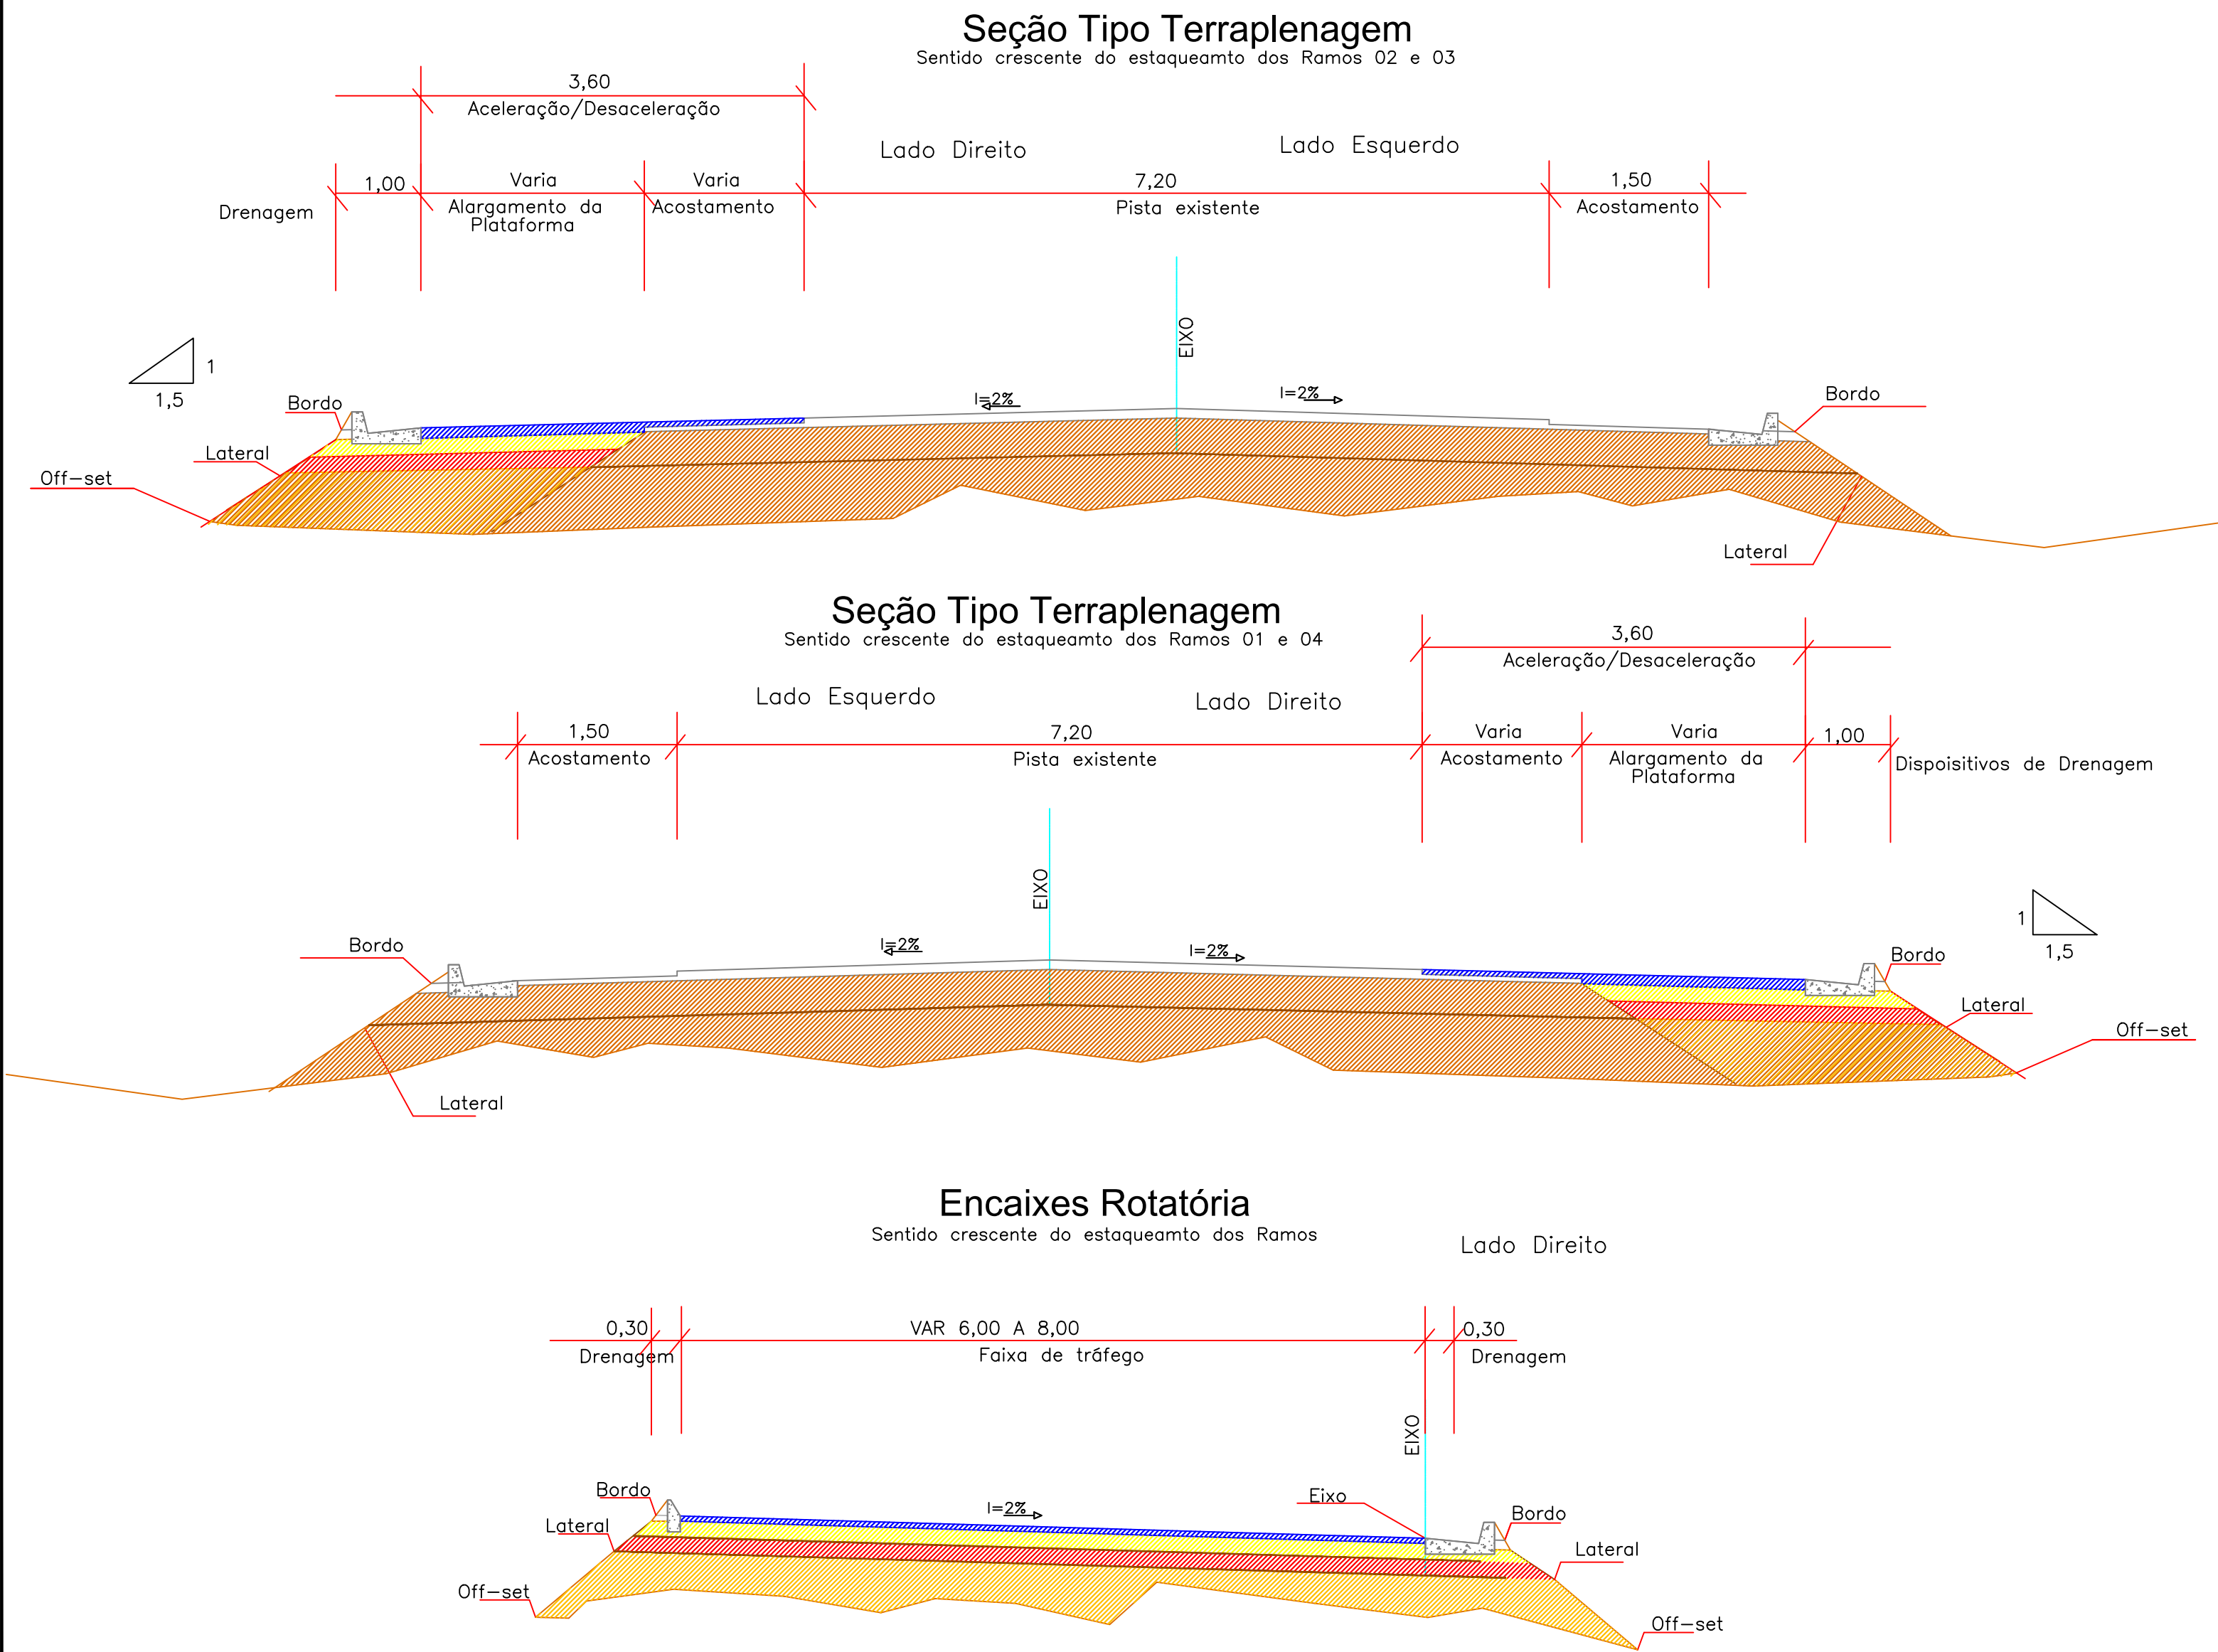

LINEAR DO PAVIMENTO

Linear

	REVESTIMENTO
	BASE
	SUB BASE

TSD faixa "C" - e= 4,0cm

Imprimação CM-30

Base estabilizada granulometricamente sem mistura (CBR>60) - e= 15,0cm

Sub-base estabilizada granulometricamente sem mistura (CBR>20) - e= 20cm

- Observações:
- 1- Pista existente
 - 2- TSD faixa "C" - e= 4,0cm
 - 3- Imprimação CM-30
 - 4- Base estabilizada granulometricamente sem mistura- e=15cm
 - 5- Sub-base estabilizada granulometricamente sem mistura - e= 20cm
 - 6- Sub-leito ISC>10 EXP<2,0% GC>100%

SEÇÕES TIPO
S/Escala

REVISÃO	VERSÃO	DATA	DESCRIÇÃO
01	05/05/2022		Entrega Inicial
02			

APROVAÇÃO:

PROJETO DE INFRAESTRUTURA

ENDEREÇO:
Rodovia GO-431 km 24 + 700 m

PROPRIETÁRIO:
Marcos Vinícius de Sousa CPF:244.634.186-15

AUTOR PROJETO:
Wanderson Geraldo Gonçalves Das CREA:101482113/D-GO

RESP. TÉCNICO:

CONTEÚDO:
Geométrico Planta
Seções Tipo

ÁREAS:
Área de Pavimentação 6.709,60m²

DESENHO:
Indicações

ESCALAS:
Indicações

DATA:
05/07/2022

MODIFICAÇÃO: [] DATA MODIF: [] DATA MODIF: [] OBS: []

SEÇÃO EST. 25
Esc. 1/100

GEOMÉTRICO

ENGENHARIA
TEL: (62) 9165-8067

FOLHA:
02/05