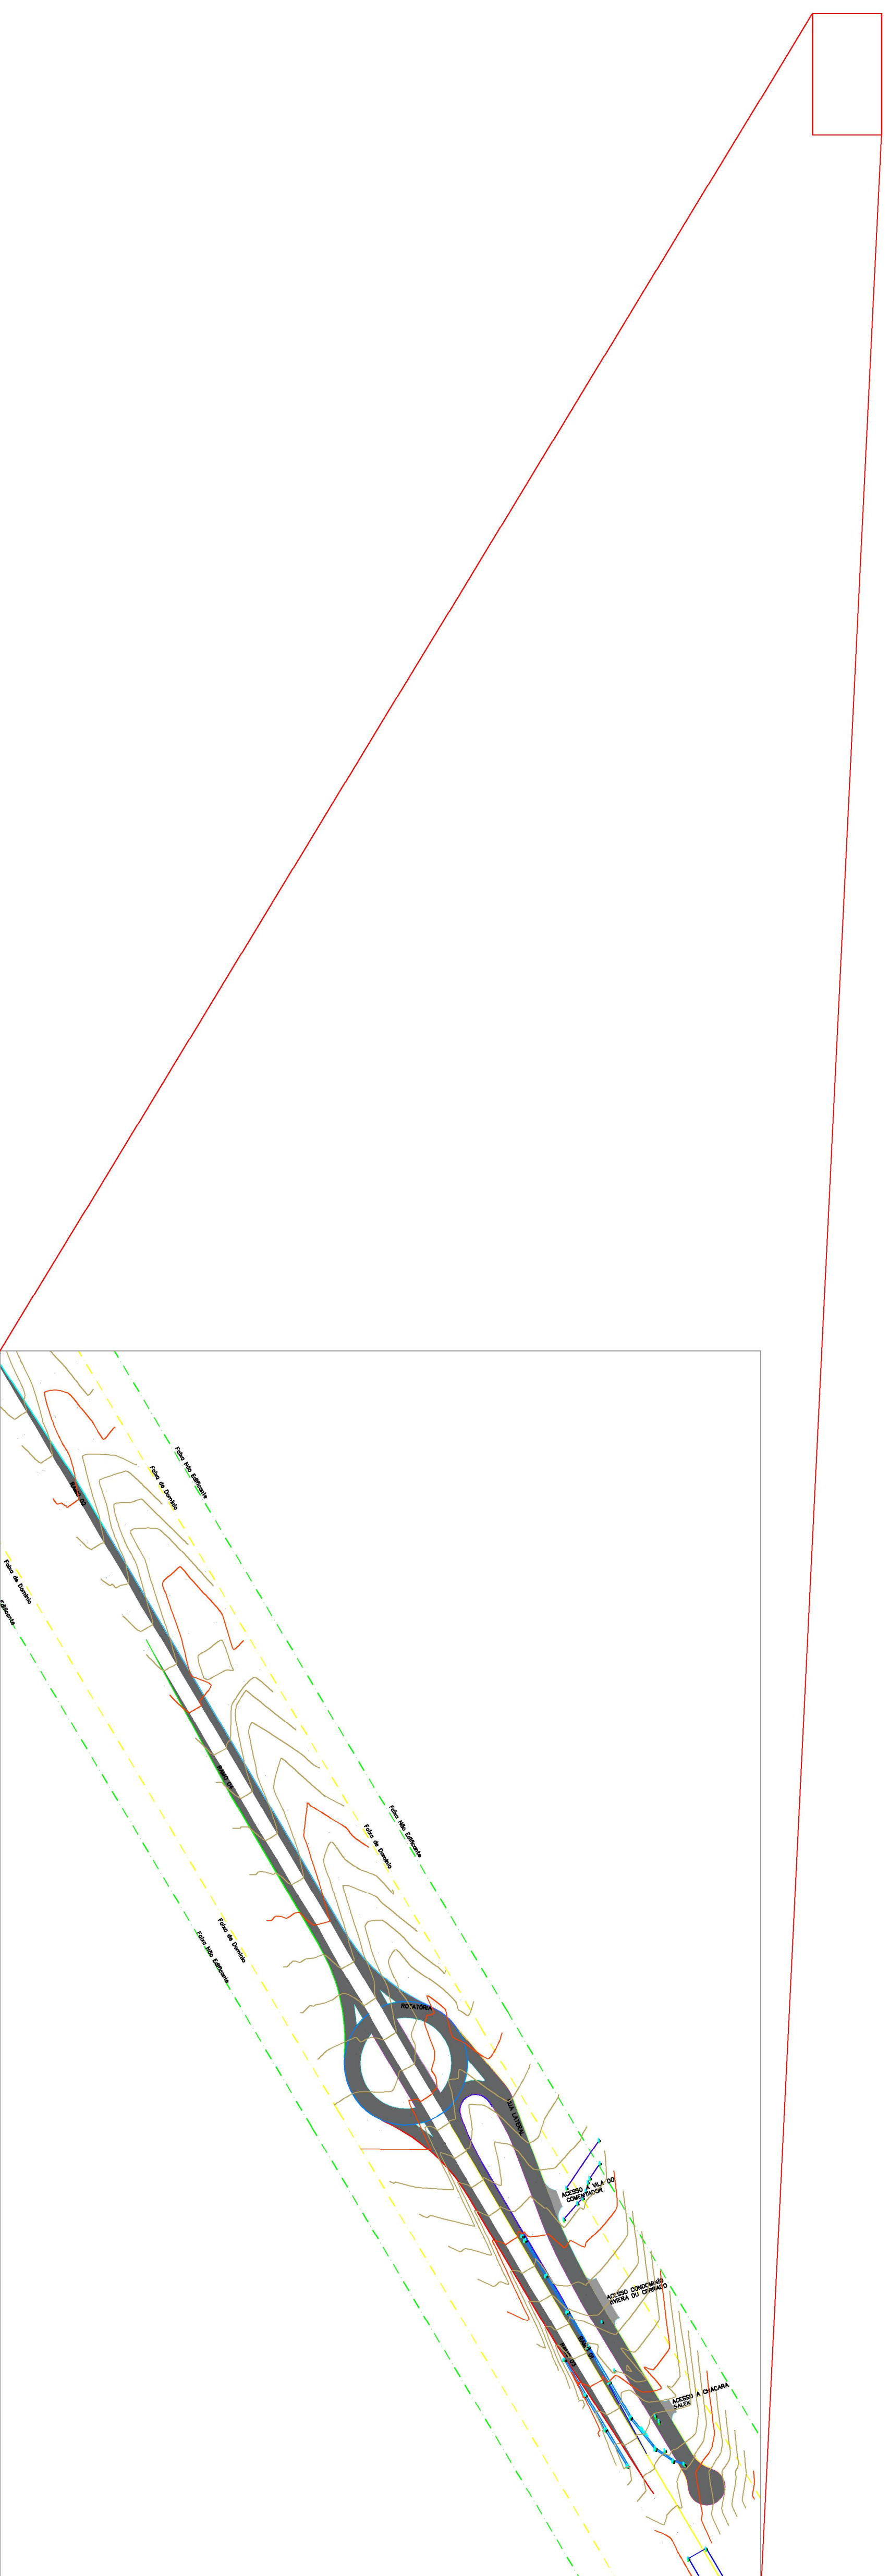
PERFIL LONGITUDINAL RODOVIA
Escala 1/1000

REVISÃO	VERSÃO	DATA	DESCRIÇÃO
	01	06/06/2022	Emissão Inicial
	02		

APPROVING

WJ
ENGENHARIA
TEL: (011) 3068-1100

PROYECTO:
Alameda Visual de la Zona CPT 24-031-106-15

ARCHIVO PROYECTO:
Visualización Grafico Area CPT-01-062-11-05-00

FECHA: 11/06/2010

FORMA:
01/05

CONTEÚDO : Levantamento Topográfico Perfil Longitudinal Eixo Rodovia Mapa de Localização	ÁREAS: Ver projeto Urbanístico
---	---

DESENHO:	ESCALAS:	DATA:
	Indicados	06/07/2021

MODIFICAÇÃO DATA MODIF | DATA MODIF | OSR