


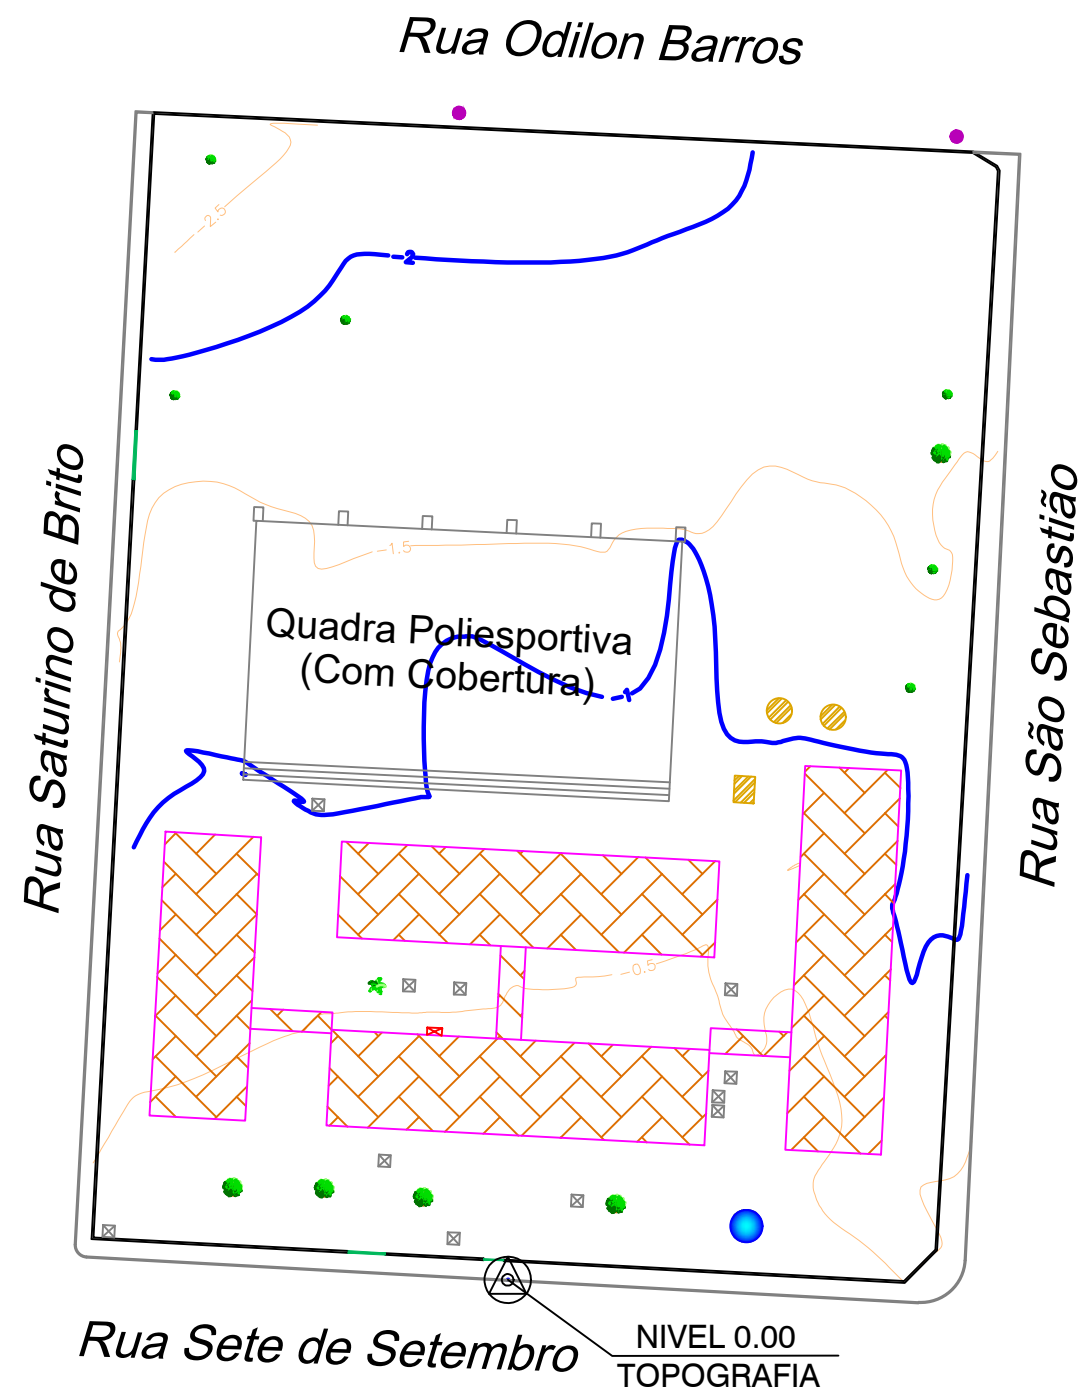

ESTADO DE GOIÁS

SECRETARIA DE ESTADO DA EDUCAÇÃO

SUPERINTENDÊNCIA DE INFRAESTRUTURA

GERÊNCIA DE PROJETOS E INFRAESTRUTURA

SUPERINTENDÊNCIA DE INFRAESTRUTURA

APROVADO ____/____/____

TÉCNICO RESPONSÁVEL PELA APROVAÇÃO

COLÉGIO ESTADUAL AMÉLIA FLORENCIA BARROS

ENDEREÇO:

Av. 7 de Setembro, Jardim Nova Aurora, Vila Boa - Goiás

ÁREA DE LEVANTAMENTO:

4.813,60 m²

Ana Cláudia Nardes Carvalho

ANA CLÁUDIA NARDES CARVALHO

Tecnóloga em Agrimensura

CREA 1015066305/D-GO

Sabrina Silva Vieira Valente

Gerente de Projetos e Infraestrutura

Arquiteta e Urbanista - CAU A131590-0

Decreto 11/07/23 D.O. nº 24.078

SECRETARIA DE ESTADO DA EDUCAÇÃO

CNPJ: 01.409.705.0001-20

PREPOSTO: SABRINA SILVA VIEIRA VALENTE

CPF: 041.530.091-64

LEGENDA					
	ASFALTO		MURO		LUMINÁRIA
	EDIFICAÇÃO		MEIO FIO		POSTE
	CANALETA/GRELHA		MURO DE ARRIMO		FOSSA
	CAIXA DE PASSAGEM		CERCA/ALAMBRADO		CISTERNA
	CENTRAL DE GÁS		PORTÃO		P.V.
	CAIXA D'ÁGUA/RESERVATÓRIO		ÁRVORE		B.L.
			PALMEIRA		

TIPO DE PROJETO:

TOPOGRAFIA

ASSUNTO:

LEVANTAMENTO PLANIALTIMÉTRICO

DATA:

02/07/2023

ESCALA:

1/500

Nº ART:

1020230234851



Anotação de Responsabilidade Técnica - ART
Lei nº 6.496, de 7 de dezembro de 1977

CREA-GO

ART Obra ou serviço
1020240089411

Conselho Regional de Engenharia e Agronomia de Goiás

Substituição à 1020230234851

1. Responsável Técnico(a)

ANA CLAUDIA NARDES CARVALHO

RNP: **1015066305**

Título profissional: **Tecnóloga em Agrimensura,**

Registro: **1015066305D-GO**

Empresa contratada: **SECRETARIA DE ESTADO DA EDUCACAO - Registro CREA-GO: 089P**

2. Dados do Contrato

Contratante: **SECRETARIA DE ESTADO DA EDUCAÇÃO**

CPF/CNPJ: **01.409.705/0001-20**

Avenida Quinta Avenida, Nº 212

Bairro: Setor Leste Vila Nova

CEP: 74643-030

Quadra: 71 Lote: 0

Complemento:

Cidade: Goiânia-GO

E-Mail: ana.nardes@seduc.go.gov.br

Fone: (62)32013148

Contrato: 0

Celebrado em: 02/07/2023

Valor Obra/Serviço R\$: 0,00

Tipo de contratante: Pessoa Jurídica de Direito Público

Ação institucional: Órgão Público

3. Dados da Obra/Serviço

Avenida 7 de setembro, Nº sn

Bairro: Jardim Nova Aurora

CEP: 73825-000

Quadra: 0 Lote: 0

Complemento:

Cidade: Vila Boa-GO

Data de Início: 02/07/2023

Previsão término: 02/04/2024

Coordenadas Geográficas: -15.0002321,-47.0972424

Finalidade: **Escolar**

Proprietário(a): **Colégio Estadual Amélia Florencia Barros**

CPF/CNPJ: **01.409.705/0001-20**

E-Mail:

Fone: (62) 32013000

Tipo de proprietário(a): Pessoa Jurídica de Direito Público

4. Atividade Técnica

ATUACAO

LEVANTAMENTO TOPOGRAFIA

Quantidade

Unidade

PROJETO TERRAPLENAGEM

4.813,60

METROS QUADRADOS

1.261,73

METROS CUBICOS

O registro da A.R.T. não obriga ao CREA-GO a emitir a Certidão de Acervo Técnico (C.A.T.), a confecção e emissão do documento apenas ocorrerá se as atividades declaradas na A.R.T. forem condizentes com as atribuições do(a) Profissional. As informações constantes desta ART são de responsabilidade do(a) profissional. Este documento poderá, a qualquer tempo, ter seus dados, preenchimento e atribuições profissionais conferidos pelo CREA-GO.

Após a conclusão das atividades técnicas o(a) profissional deverá proceder a baixa desta ART

5. Observações

A MOVIMENTAÇÃO DE TERRA FOI CALCULADA BASEADA NOS NÍVEIS DEFINIDOS NO PROJETO ARQUITETÔNICO, LEVANDO EM CONSIDERAÇÃO A SITUAÇÃO ATUAL DO TERRENO NA DATA DO LEVANTAMENTO PLANIALTIMÉTRICO, TOTALIZANDO 0,27 M³ DE CORTE E 1.261,73 M³ DE ATERRO, SEM CONSIDERAR O EMPOLAMENTO.

6. Declarações

Acessibilidade: Sim: Declaro atendimento às regras de acessibilidade previstas nas normas técnicas da ABNT, na legislação específica e no Decreto nº 5.296, de 2 de dezembro de 2004.

7. Entidade de Classe

NENHUMA

8. Assinaturas

Declaro serem verdadeiras as informações acima

_____, ____ de ____ de ____
Local Data

ANA CLAUDIA NARDES CARVALHO - CPF: 048.312.655-19

SECRETARIA DE ESTADO DA EDUCAÇÃO - CPF/CNPJ:
01.409.705/0001-20

9. Informações


- A ART é válida somente após a conferência e o CREA-GO receber a informação do PAGAMENTO PELO BANCO.
- A autenticidade deste documento pode ser verificada no site www.creago.org.br.
- A guarda da via assinada da ART será de responsabilidade do(a) profissional e do(a) contratante com o objetivo de documentar o vínculo contratual.
- Não é mais necessário enviar o documento original para o CREA-GO. O CREA-GO não mais afixará carimbo na nova ART.



www.creago.org.br atendimento@creago.org.br
Tel: (62) 3221-6200



Valor da ART: 99,64	Registrada em 16/04/2024	Valor Pago R\$ 0,00	Nosso Numero	Situação Registrada/OK	Não possui Livro de Ordem	Não Possui CAT/CAO
---------------------	--------------------------	---------------------	--------------	------------------------	---------------------------	--------------------

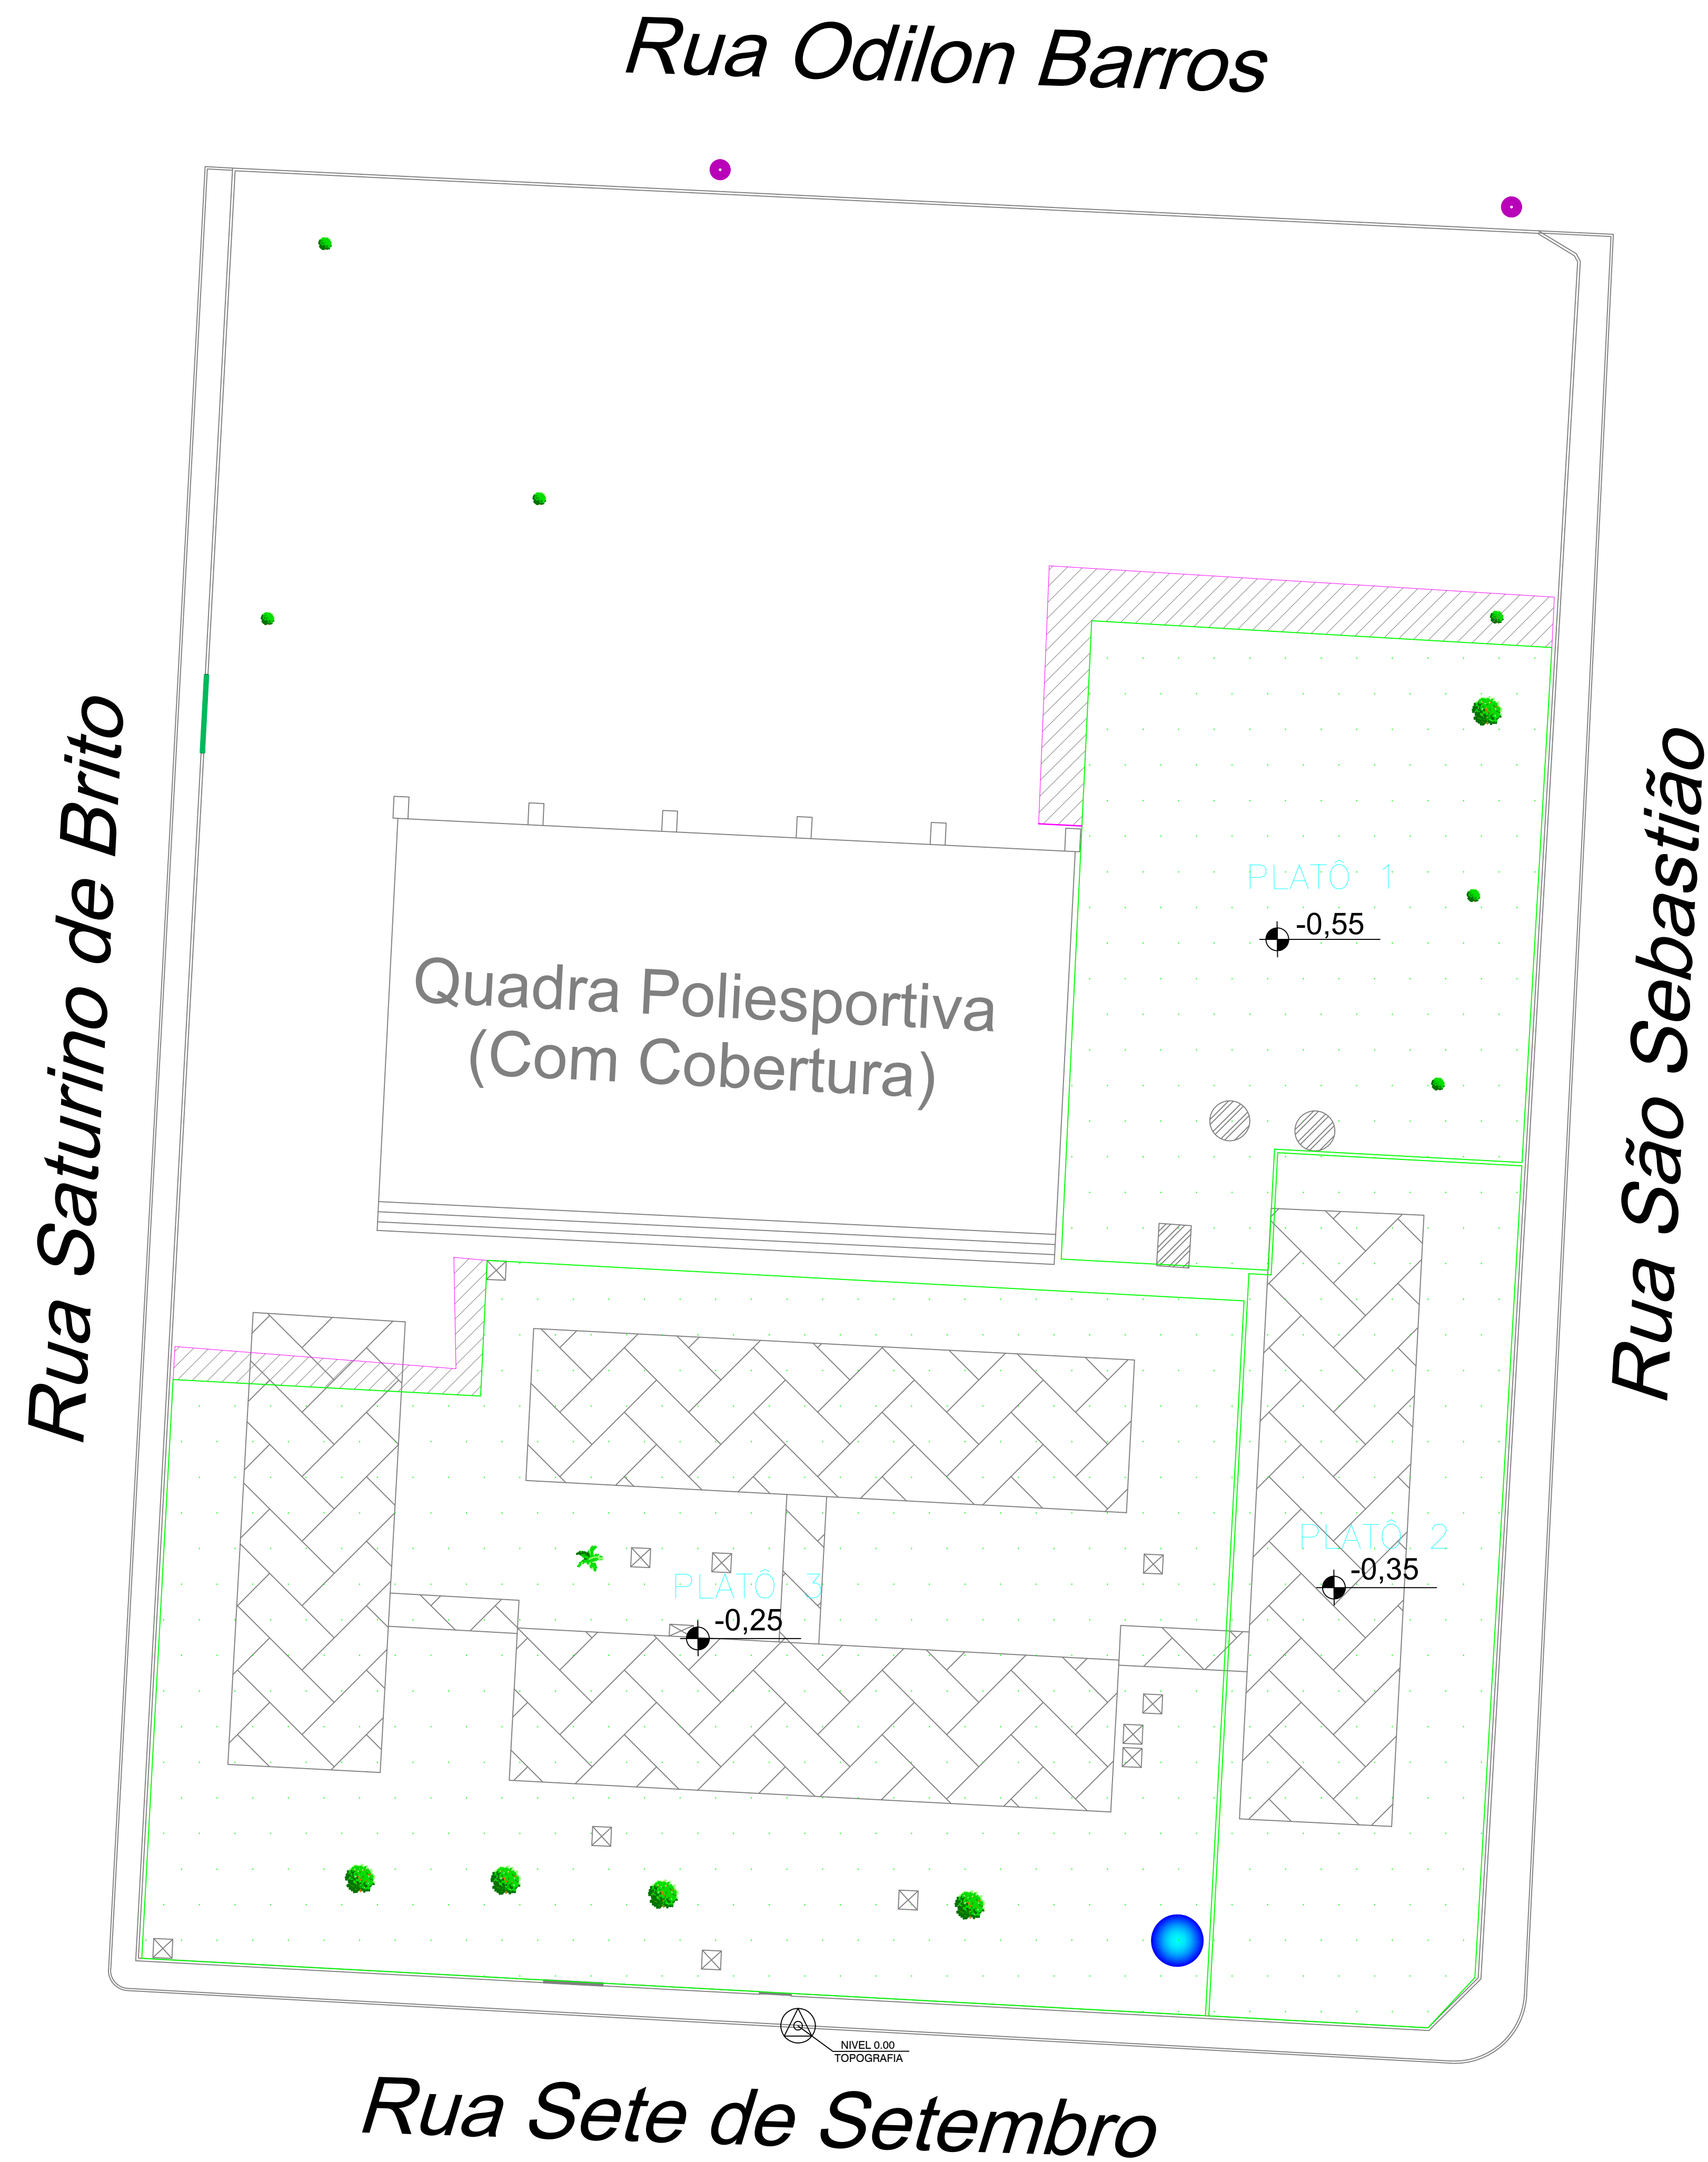

NOTAS:

*OS VOLUMES INSERIDOS NO QUADRO FORAM CALCULADOS LEVANDO EM CONSIDERAÇÃO A SITUAÇÃO ATUAL DO TERRENO NA DATA DO LEVANTAMENTO PLANIALTIMÉTRICO.

*A MOVIMENTAÇÃO DE TERRA FOI CALCULADA BASEADA NOS NÍVEIS DEFINIDOS NO PROJETO ARQUITETÔNICO.

*FOI CONSIDERADO 20 CM DE PROFUNDIDADE DE REMOÇÃO DE SOLO OU MATERIAL ORGÂNICO/IMPRÓPRIO.

*NÃO FOI CONSIDERADO O EMPOLAMENTO.

CÁLCULO DE TERRAPLENAGEM ELABORADO PELO TÉCNICO EM AGRIMENSURA GUSTAVO TOLENTINO SOUSA
CREA 1015219187/D-GO.

QUADRO DE CÁLCULO DE TERRAPLENAGEM				
PLATÔ	NÍVEL	CORTE	ATERRO	BOTA FORA
1	-0,55	0,00 m³	553,14 m³	104,14 m³
2	-0,35	0,00 m³	253,76 m³	89,65 m³
3	-0,25	0,27 m³	454,56 m³	286,33 m³



ESTADO DE GOIÁS

SECRETARIA DE ESTADO DA EDUCAÇÃO

SUPERINTENDÊNCIA DE INFRAESTRUTURA

GERÊNCIA DE PROJETOS E INFRAESTRUTURA

SUPERINTENDÊNCIA DE INFRAESTRUTURA

APROVADO ____/____/____

TÉCNICO RESPONSÁVEL PELA APROVAÇÃO

COLÉGIO ESTADUAL AMÉLIA FLORENCIA BARROS

ENDEREÇO: Av. 7 de Setembro, Jardim Nova Aurora, Vila Boa - Goiás

ÁREA DE LEVANTAMENTO: 4.813,60 m²

Ana Cláudia Nardes Carvalho

ANA CLÁUDIA NARDES CARVALHO

Tecnóloga em Agrimensura

CREA 1015066305/D-GO

Sabrina Silva Vieira Valente

Sabrina Silva Vieira Valente

Gerente de Projetos e Infraestrutura

Arquiteta e Urbanista - CAU A131590-0

Decreto 11/07/23 D.O. nº 24.078

SECRETARIA DE ESTADO DA EDUCAÇÃO

CNPJ: 01.409.705.0001-20

PREPOSTO: SABRINA SILVA VIEIRA VALENTE

CPF: 041.530.091-64

LEGENDA

TRECHO DE TALUDES, RAMPAS E/OU ESCADAS

MURO

PLATÔ

TIPO DE PROJETO: TOPOGRAFIA

ASSUNTO: TERRAPLENAGEM

DATA: 02/04/2024

ESCALA: 1/500

Nº ART: 1020240089411