

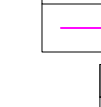
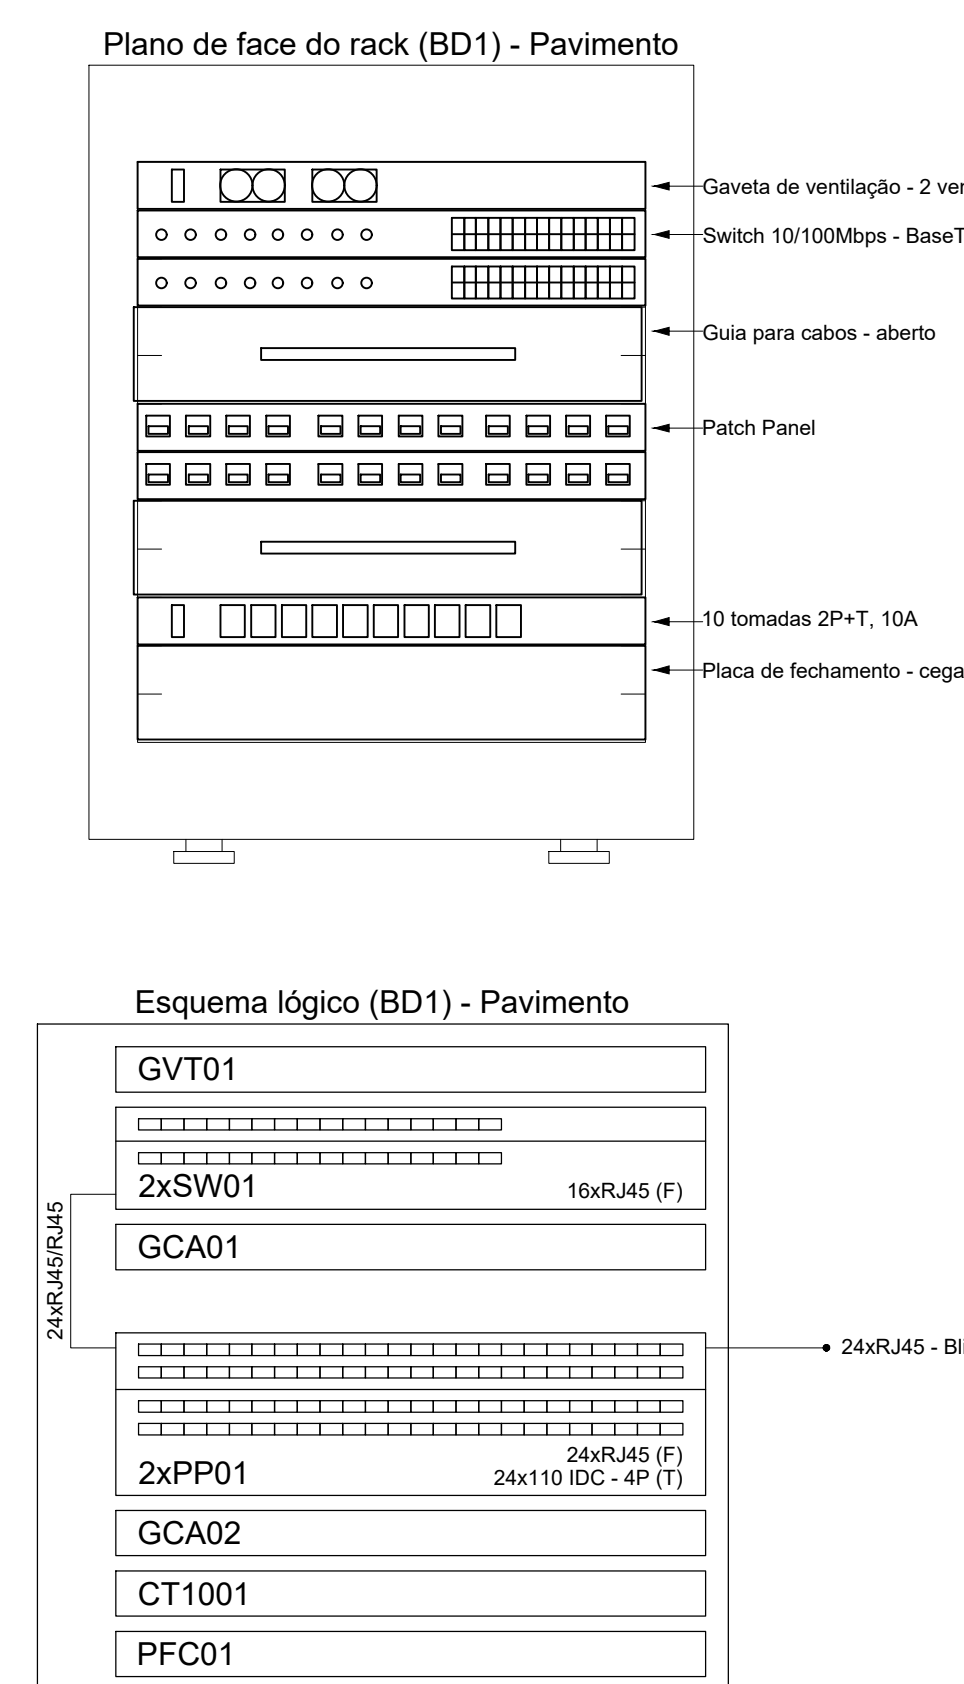
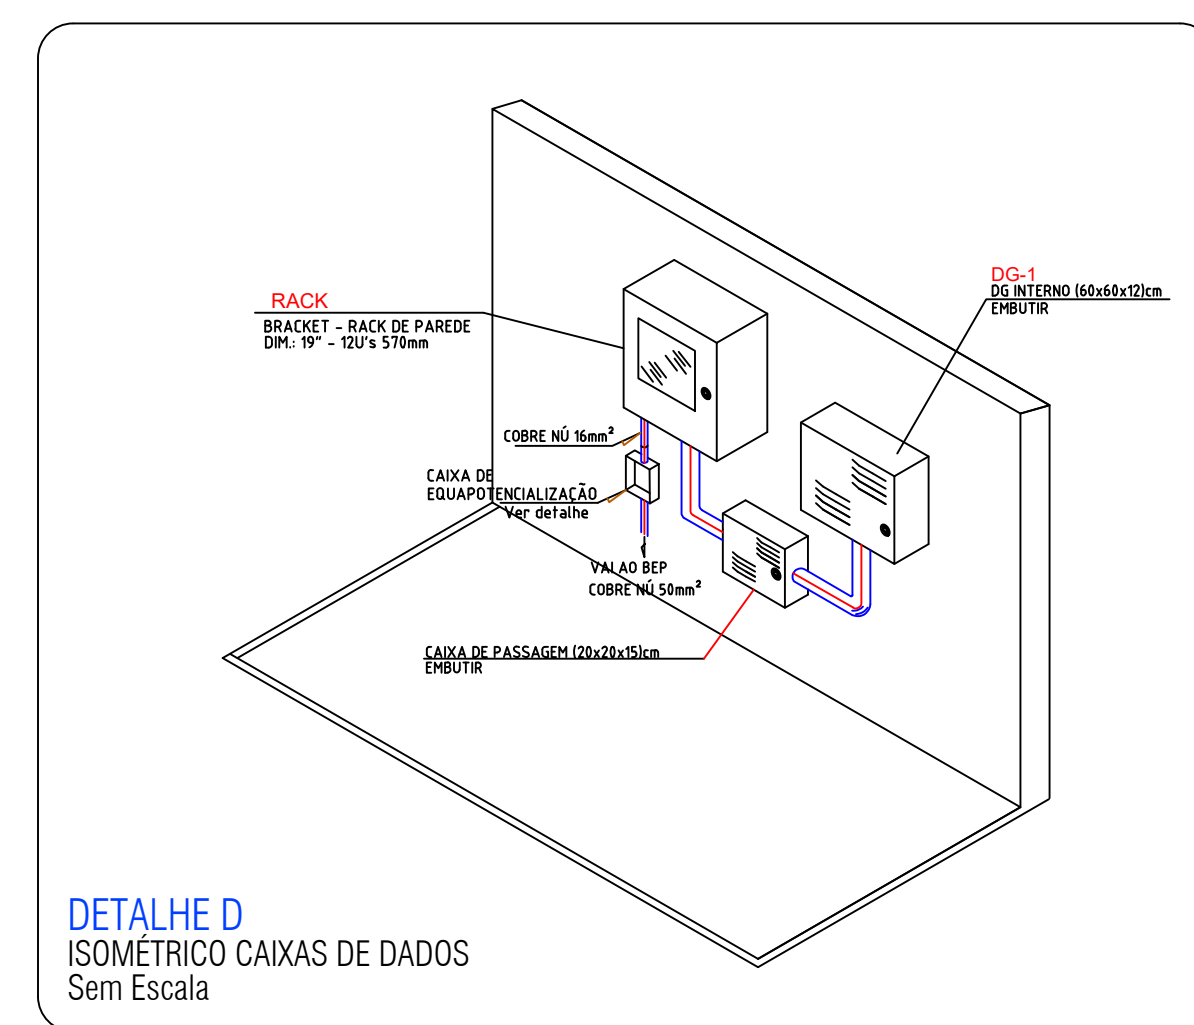
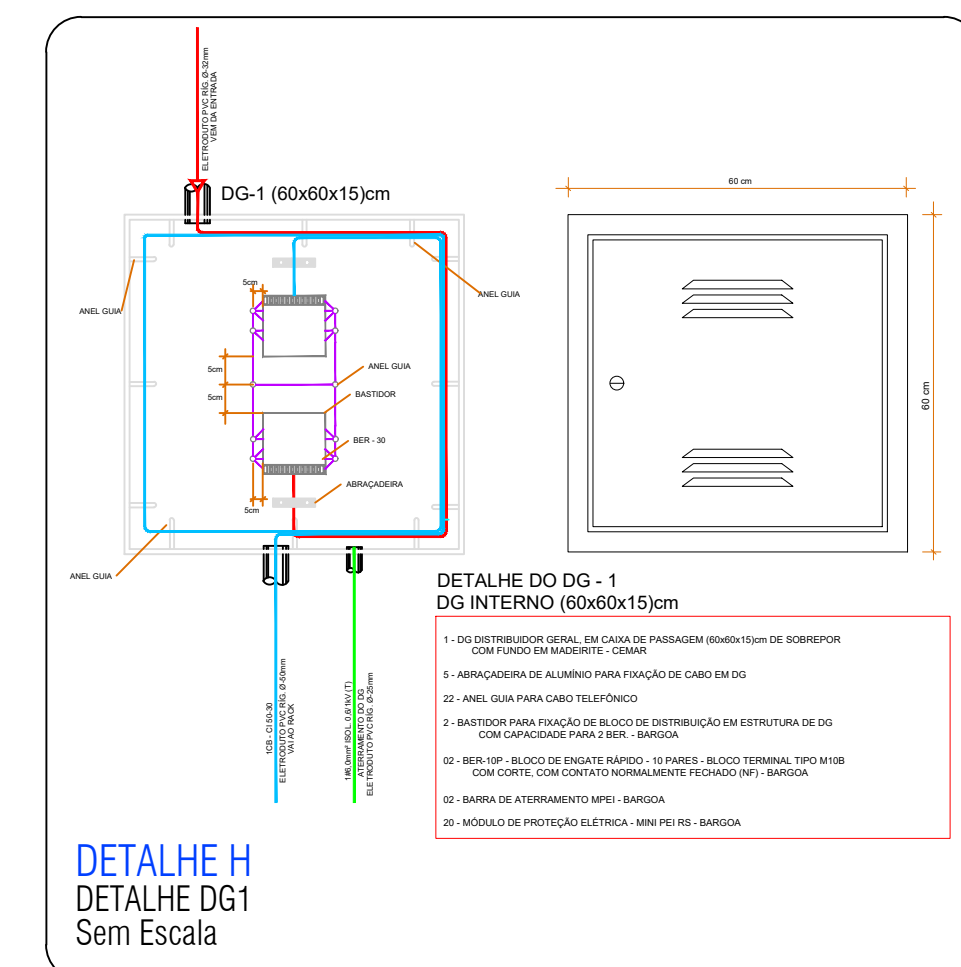
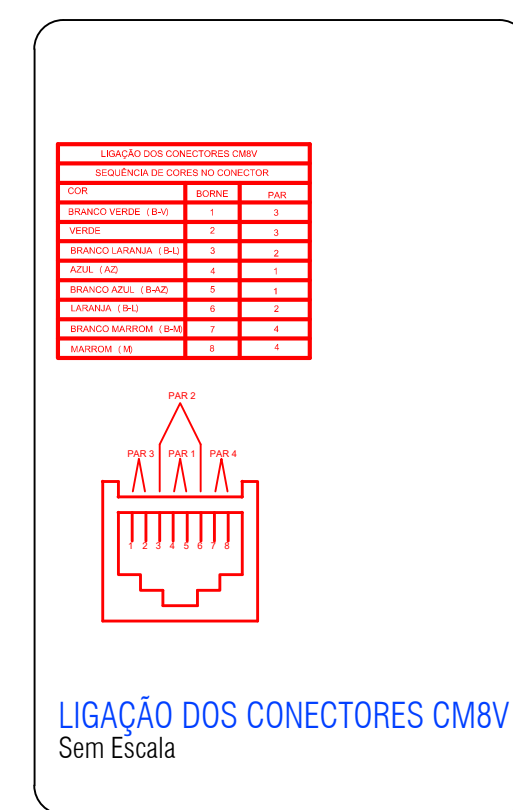
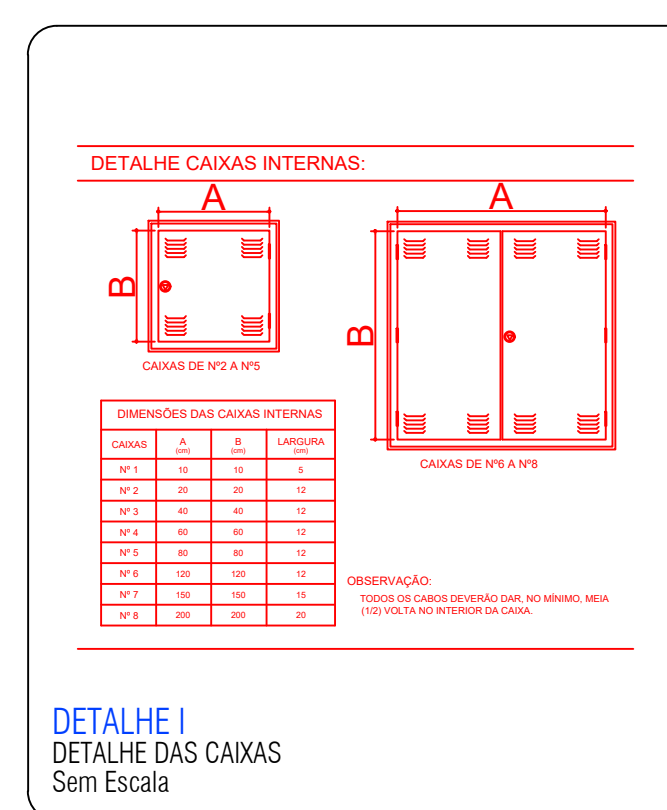
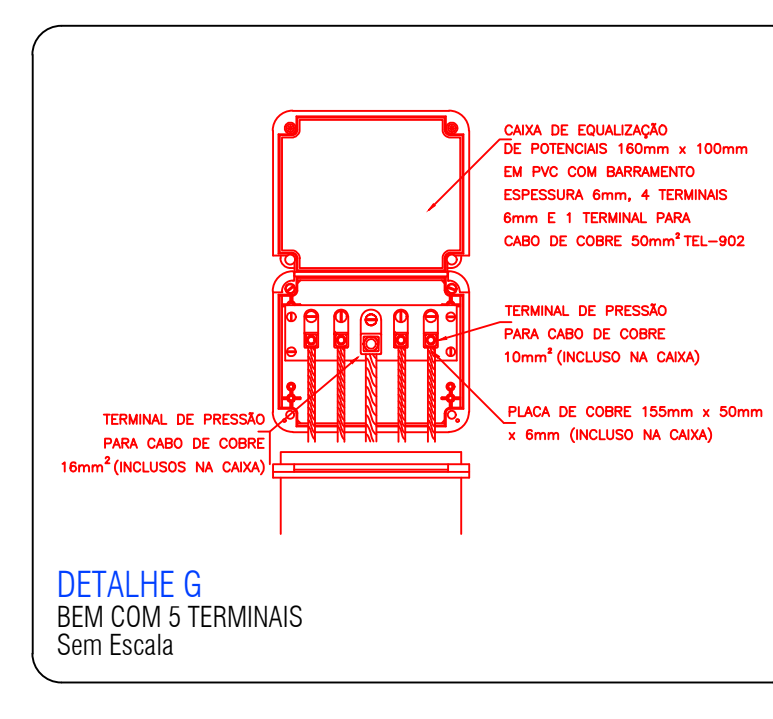
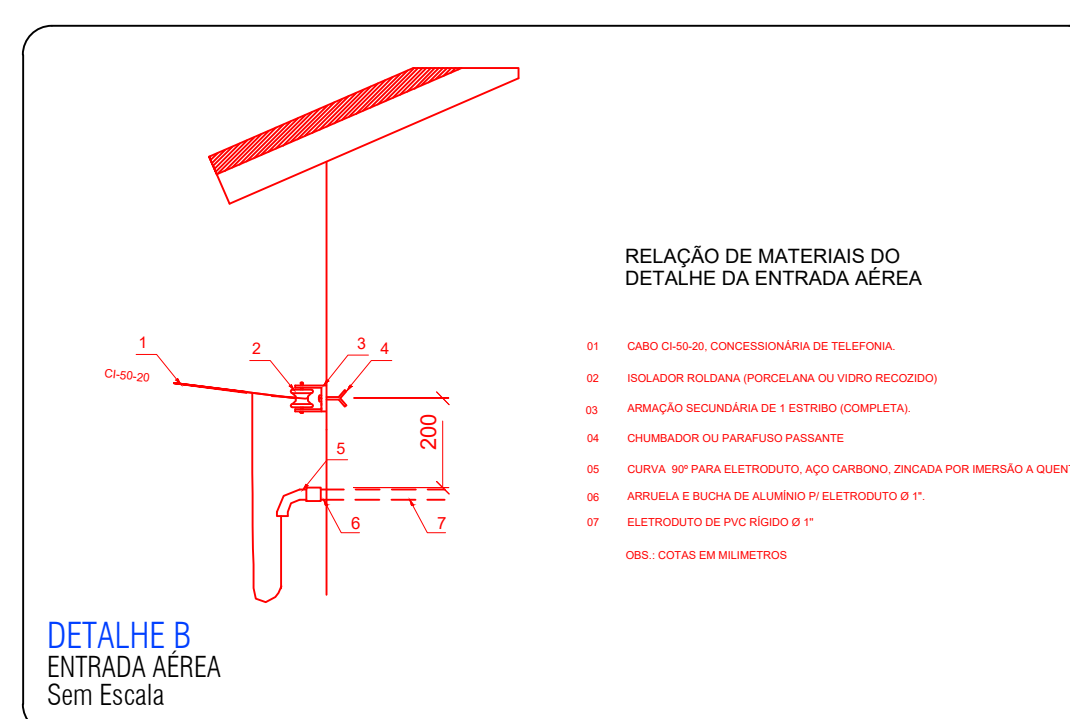


1 PLANTA DE DISTRIBUIÇÃO DE REDE LÓGICA - PARTE 01
1:100

Legenda de condutos - Pavimento		Lista de materiais - Pavimento	
Cabeamento		Cabeamento	
			
Legenda - Pavimento			
	Rack padrão		
	Terminal		
	Saída horizontal para eletroduto		
	Terminal 90°		
	Trazida R45 a 0,30m do piso		
	Trazida R45 a 2,20m do piso		
	Câmera Fica Paralela CFTV - Externo		
	Câmera Fica Paralela CFTV - Realocada		
		Acessórios Cabeamento - Metálico	
		Conector	
		R45 (CMdB)	24 pçs
		R45 - Blindado	24 pçs
		Patch panel	
		24 posições	2 pçs
		Plaque	
		18 cm (cm)	48 pçs
		Switch (10101000)Base T	
		10 ports	2 pçs
		Acessórios Cabeamento - RUI	
		Bandeja de ventilação 1U	
		10 2-ventiladores - 400W	
		Caixa de tomadas	
		10 tomadas 2P+T, 10A - 1U	1 pç
		Cabeadores padrão 1P	
		Base soquete	1 pç
		Perfil de montagem	1 pç
		Placa economizadora ventilações	1 pç
		Tampa inferior bipartida	
		Unidade de ventilação	1 pç
		Guia de cabos aberto	
		2U	2 pçs
		Placa de fechamento - cega	
		2U	2 pçs
		Acessórios Perfurados perfurados	
		Acessórios para Perfurados	
		Solta horizontal para eletroduto	20 pçs
		Curva horizontal 90°	
		38x38mm	2 pçs
		T horizontal 90°	2 pçs
		38x38mm	3 pçs
		Tala plana perfurada	30mm
		38mm	3 pçs
		Tampa p/ T horizontal 90°	30mm
		38mm	3 pçs
		Tampa p/ curva horizontal 90°	30mm
		38mm	4 pçs
		Terminal	2 pçs
		38x38mm	
		38mm	
		Acessórios p/ eletrodutos	
		Caixa PVC	
		4x2"	24 pçs
		Acessórios uso geral	
		Armação de pressão galvan.	
		1/4"	157 pçs
		Armação lisa galvan.	
		1/4"	357 pçs
		Bucha de nylon	
		S8	29 pçs
		Parafuso galvan. cob. inox.	
		10x1 3/4" rosca abobeta	157 pçs
		Parafuso galvan. cabeça lenticlar	
		1/4"x10" rosca rosca total	200 pçs
		Porca rosca total galvan.	
		1/4"	357 pçs
		Vergalhão galvan. rosca total	
		1/4"x10mm p/ pçs j	157 pçs
		Cabeamento estruturado - metálico	
		Cabo FTP-De Blindado (24AWG)	
		4	72 m
		UTP-De (24AWG)	
		4	896,8 m
		Dispositivo de Cabeamento - embutir	
		Placa 2x4" - Bege	
		1 módulo - R45	24 pçs
		Eletroduto PVC flexível	
		Eletroduto leve	
		3/4"	108,52 m
		1"	108,52 m
		Perfurados perfurados	
		Galvanizados a fogo	
		38x38mm	145 m
		Ganho curto para perfurado	
		44x32mm	157 pçs
		Tala reta perfurada	30mm
		38mm	12 pçs
		Rack	
		Gabinete 19" - porta acrílico cristal	
		12U x 470mm	1 pç

2 PLANTA DE DISTRIBUIÇÃO DE REDE LÓGICA - PARTE 02

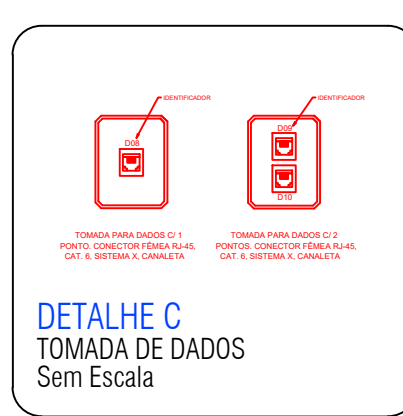

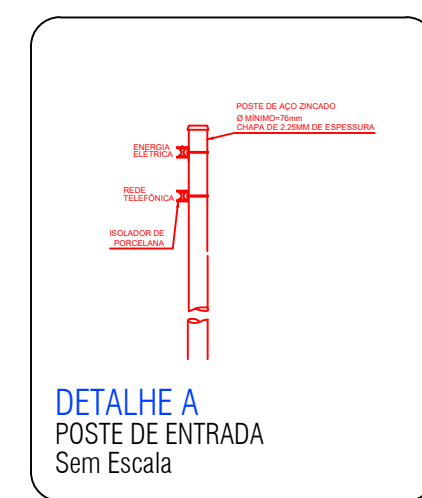

ESTADO DE GOIÁS

SECRETARIA DE ESTADO DA EDUCAÇÃO

SUPERINTENDÊNCIA DE INFRAESTRUTURA

GERÊNCIA DE PROJETOS E INFRAESTRUTURA

GERÊNCIA DE PROJETOS E INFRAESTRUTURA
APROVADO ___/___/___

 TÍTULO RESPONSÁVEL PELA APROVAÇÃO

CENTRO DE ENSINO EM PERÍODO INTEGRAL

DESEMBARGADOR DILERMUNO MEIRELES

PROJETO EXECUTIVO DE REFORMA

ENDEREÇO
 QUADRA 116, BARRIO VALPARAISO I
 VALPARAISO DE GOIÁS - GO

ÁREA DO TERRENO	ÁREA PERMEÁVEL	ÁREA EXISTENTE	ÁREA A DEMOLIR	ÁREA A CONSTRUIR	ÁREA TOTAL CONSTRUÇÃO



ELABORAÇÃO:

CONSÓRCIO DIAMANTE ENGENHARIA

AV. BARRIO JOSEMY DE MELO, Nº 3285, NOVA GRANADA
 BARRIO INTERMUNDO - ME - CEP: 35444-000
 TEL: (31) 3347-4402 / (31) 3347-7079 / (31) 3371-1920
 E-MAIL: contato@consorciodiamanteengenharia.com.br



RESPONSÁVEL PROJETO: DANIEL WALDOR RODRIGUES ROSA CREA: 101529244D-GO

RT DA OBRA: _____

PROPRIETÁRIO: SECRETARIA DE ESTADO DA EDUCAÇÃO CNPJ: 01.409.705.0001-20
 PREPOSTO: SABRINA SILVA VIEIRA VALENTE CPF: 041.530.091-64

REDE LÓGICA

TIPO DE PROJETO: _____

PLANTA DE DISTRIBUIÇÃO DE PONTOS

JABRABO:
 DATA: **15 DE FEVEREIRO 2025**

ESCALA:
 INDICADA

REVISÃO: **001**

Nº RT/ABT: _____

REV.	DATA	DESCRIÇÃO	VISTO
01	20/01/2025	EMISSÃO PONTOS	DANIEL R.

01/01

FOLHA: _____