



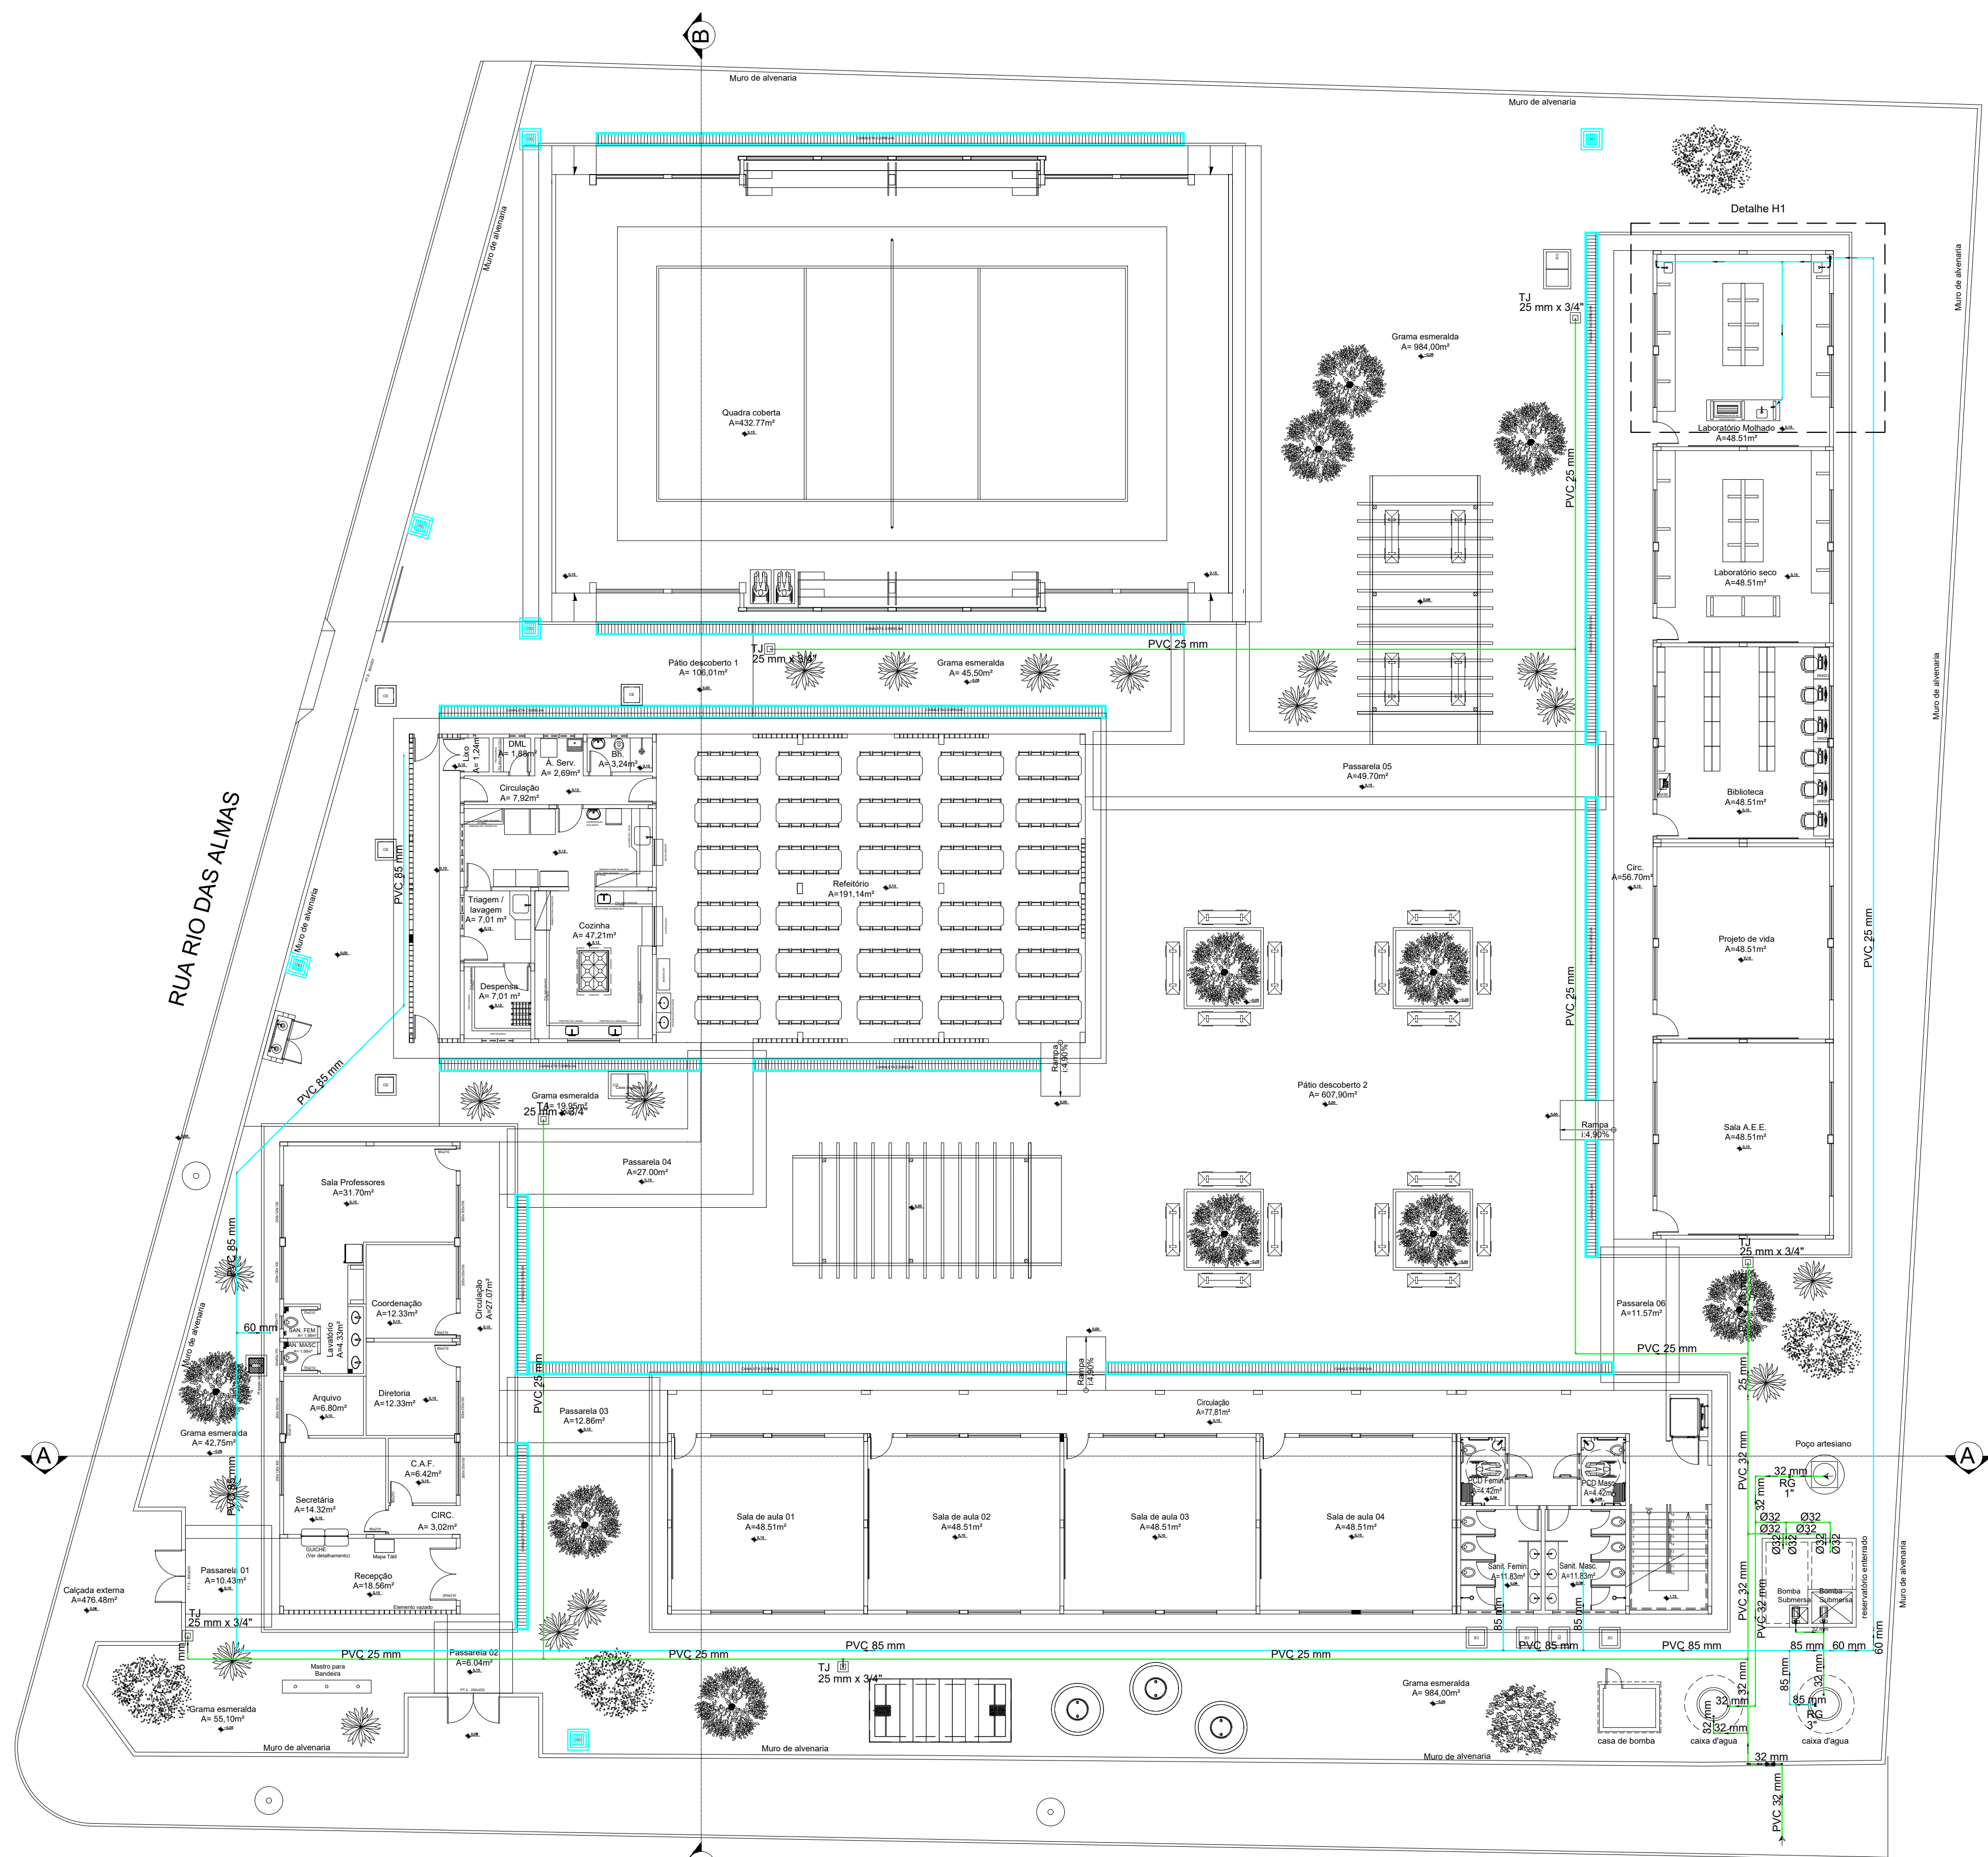


RUA BARÃO DO RIO BRANCO ( 52 - A)


PLANTA - PAV. TÉRREO  
ESCALA 1:150

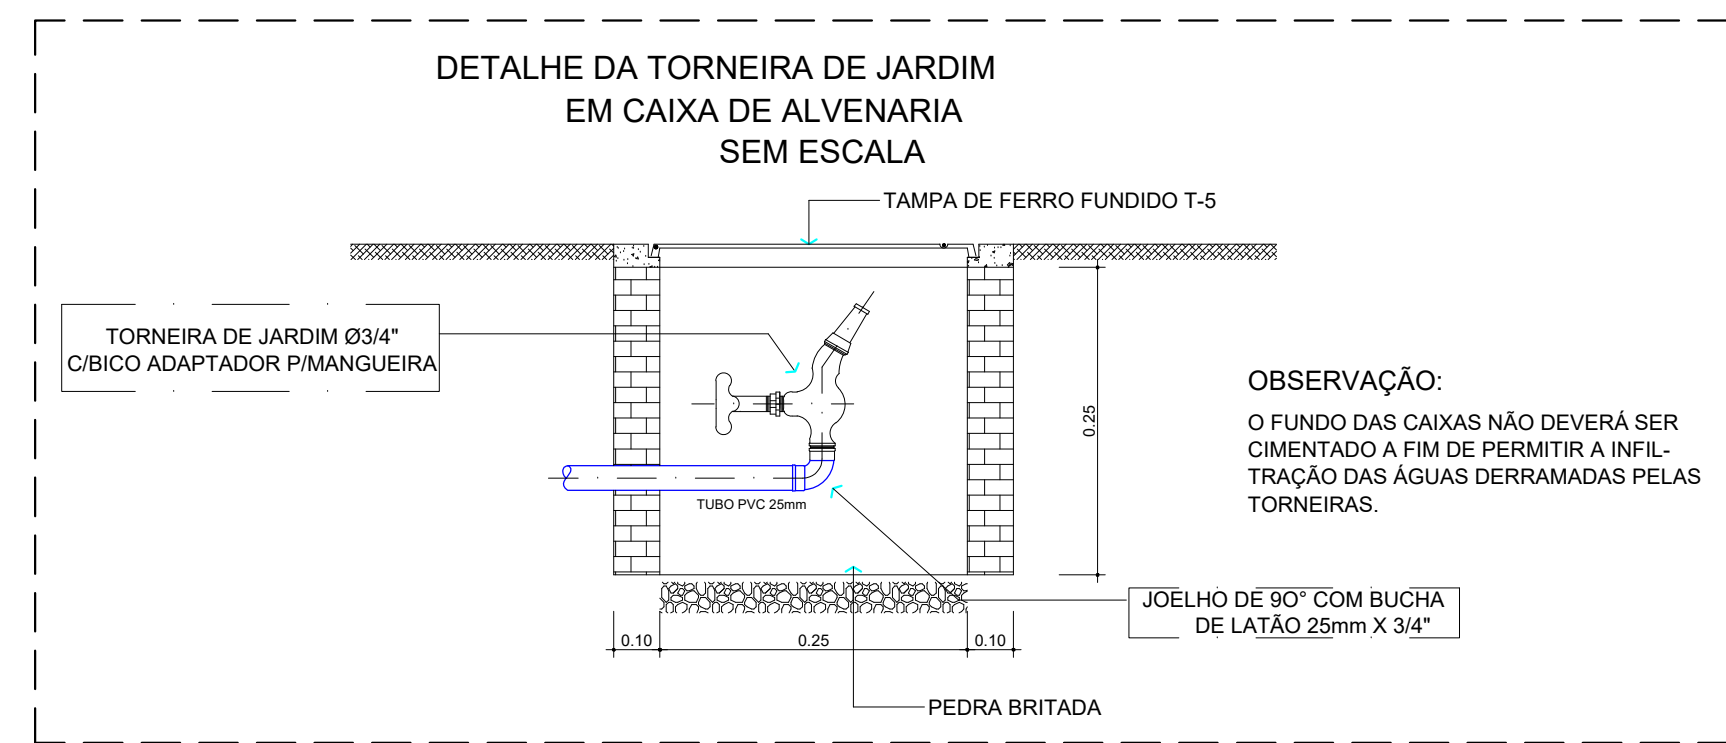


DETALHE CAIXA P/TORNEIRA DE JARDIM  
SEM ESCALA

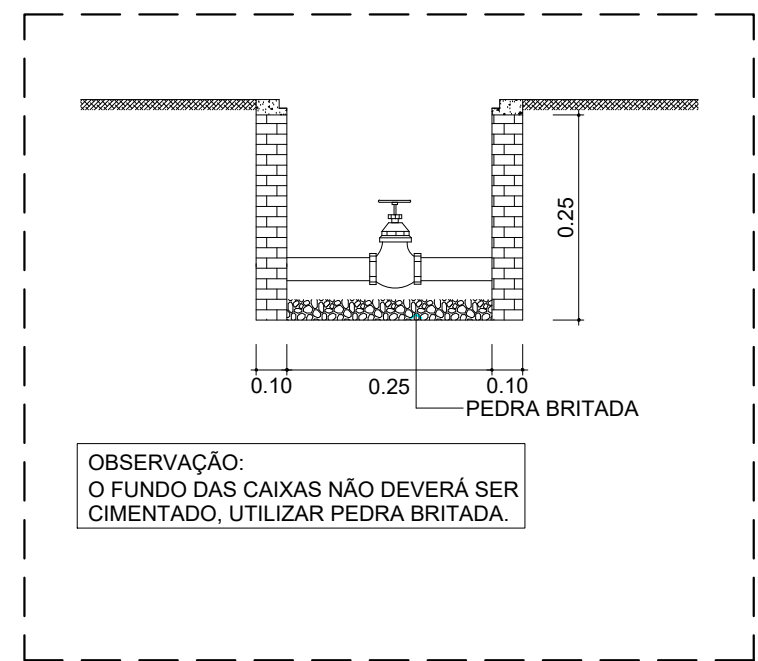

DETALHE CAIXA P/REGISTRO  
SEM ESCALA

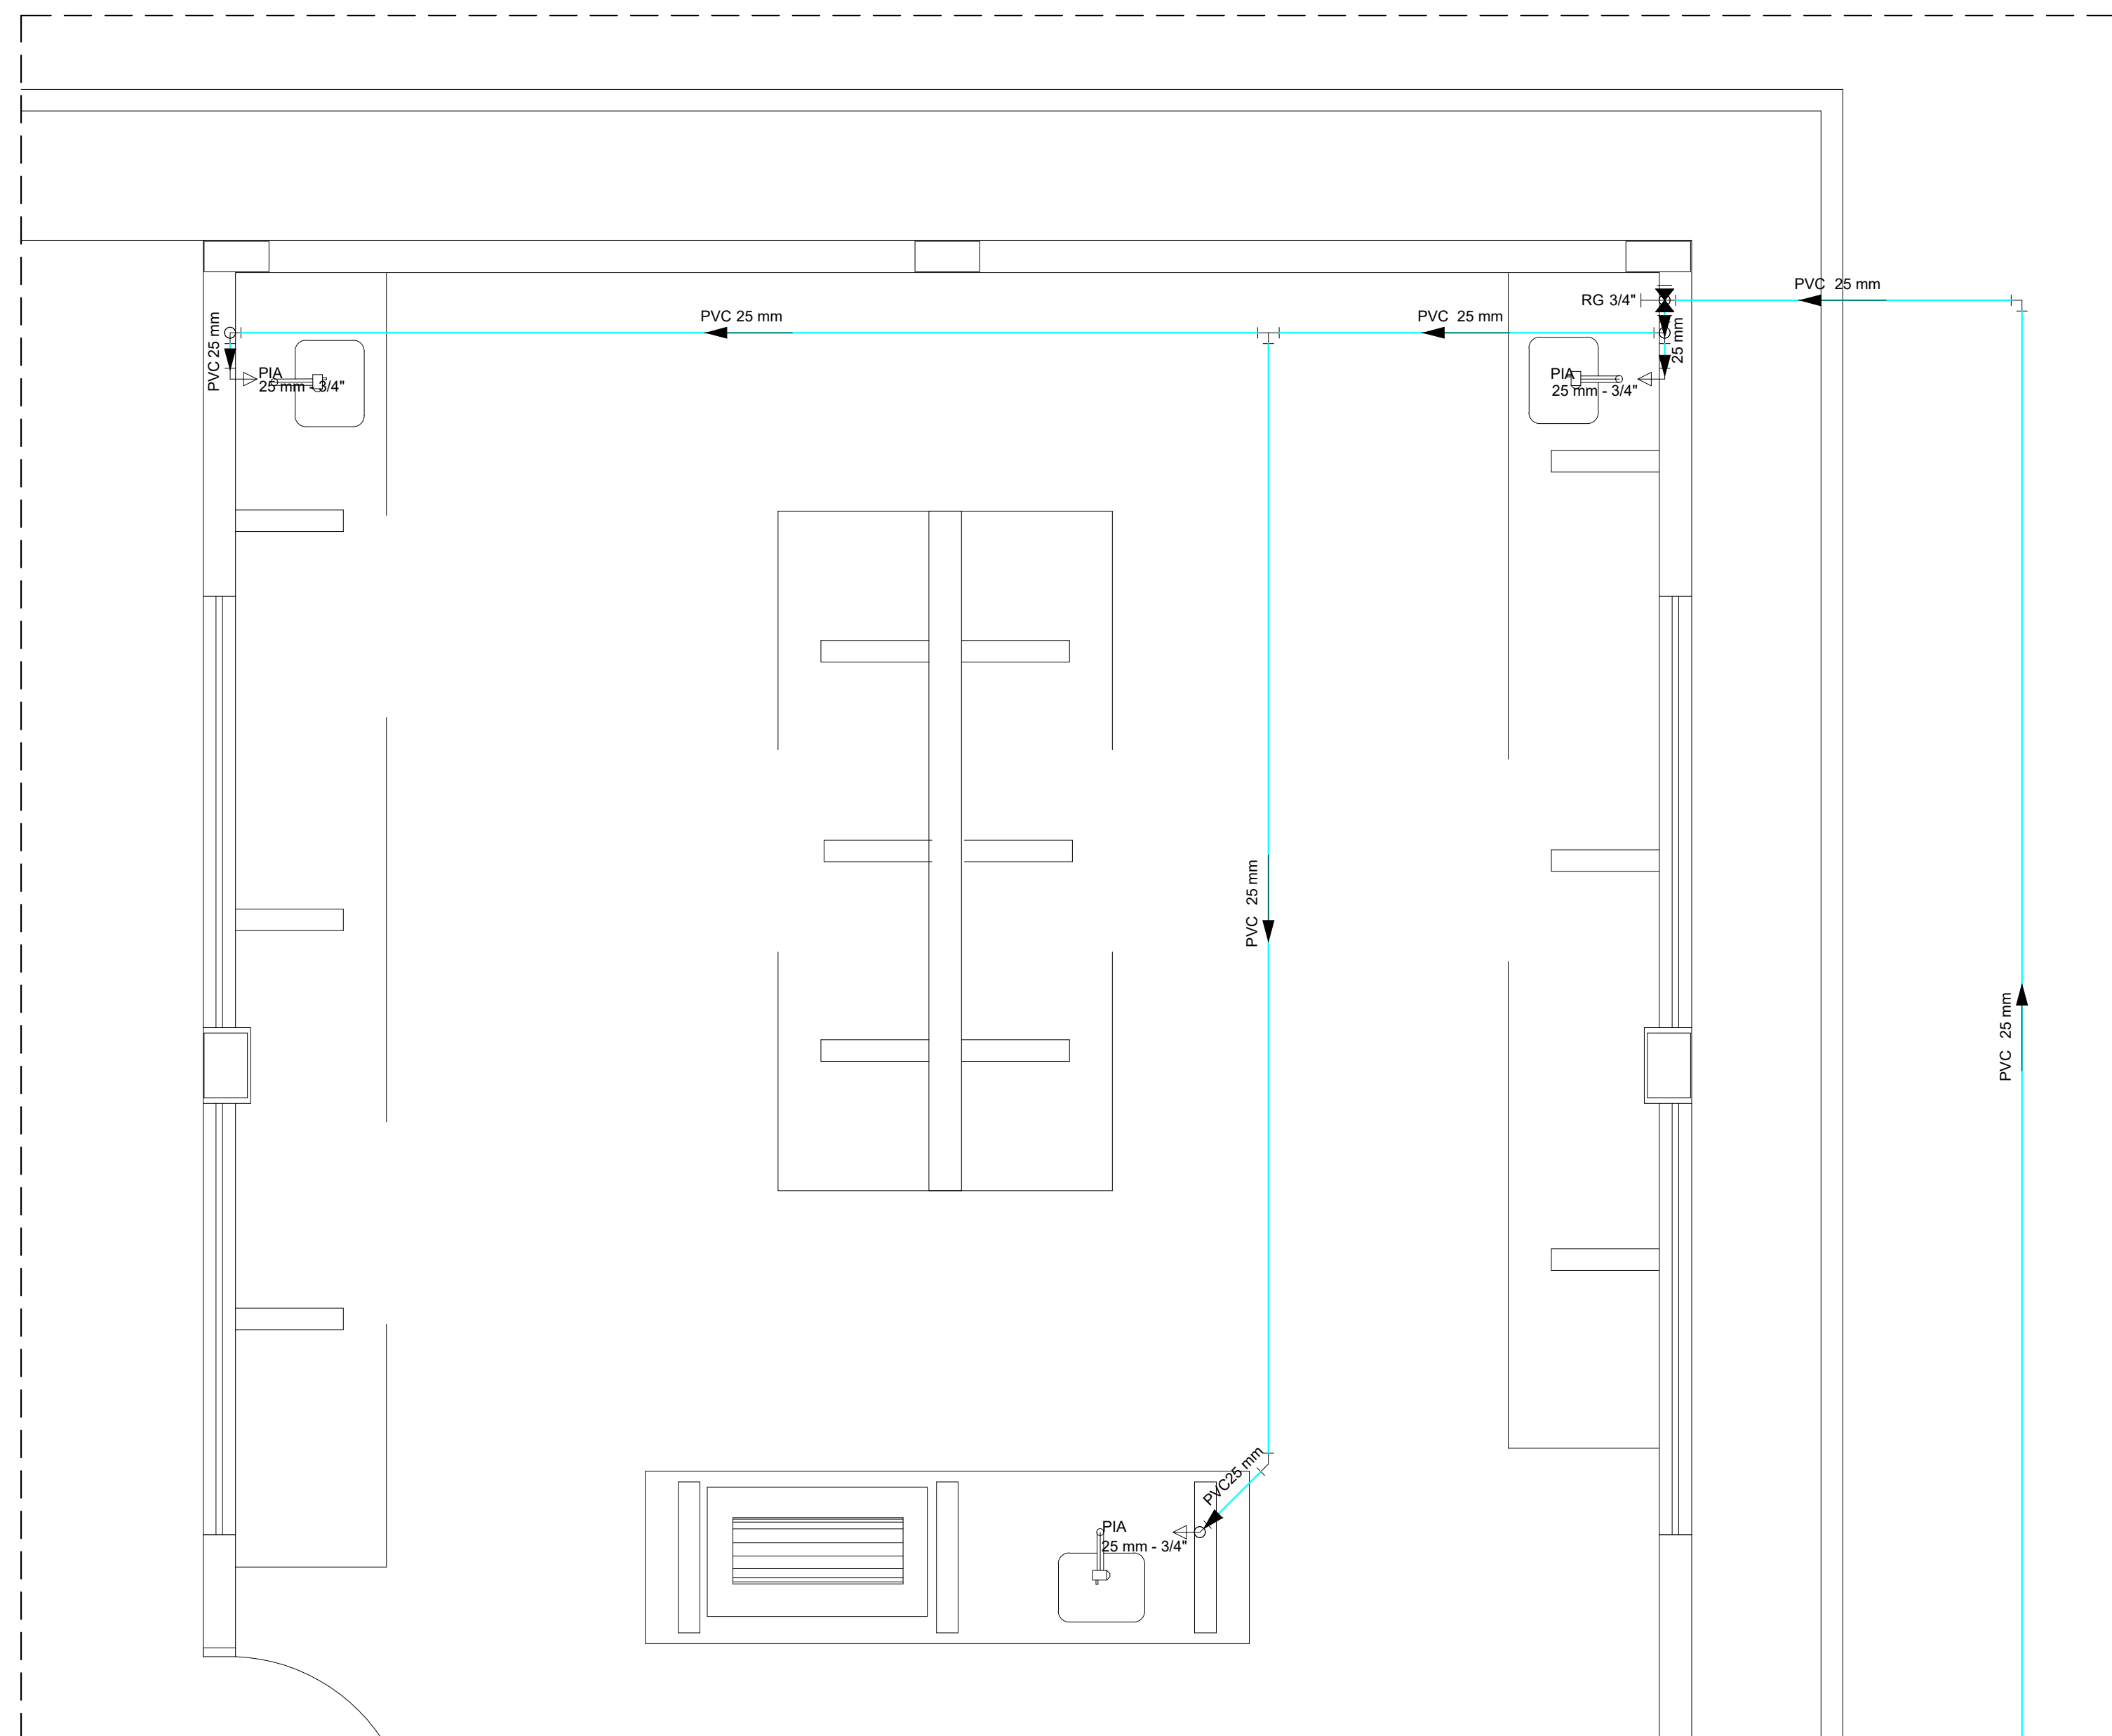

DETALHE - H1  
ESCALA 1:25

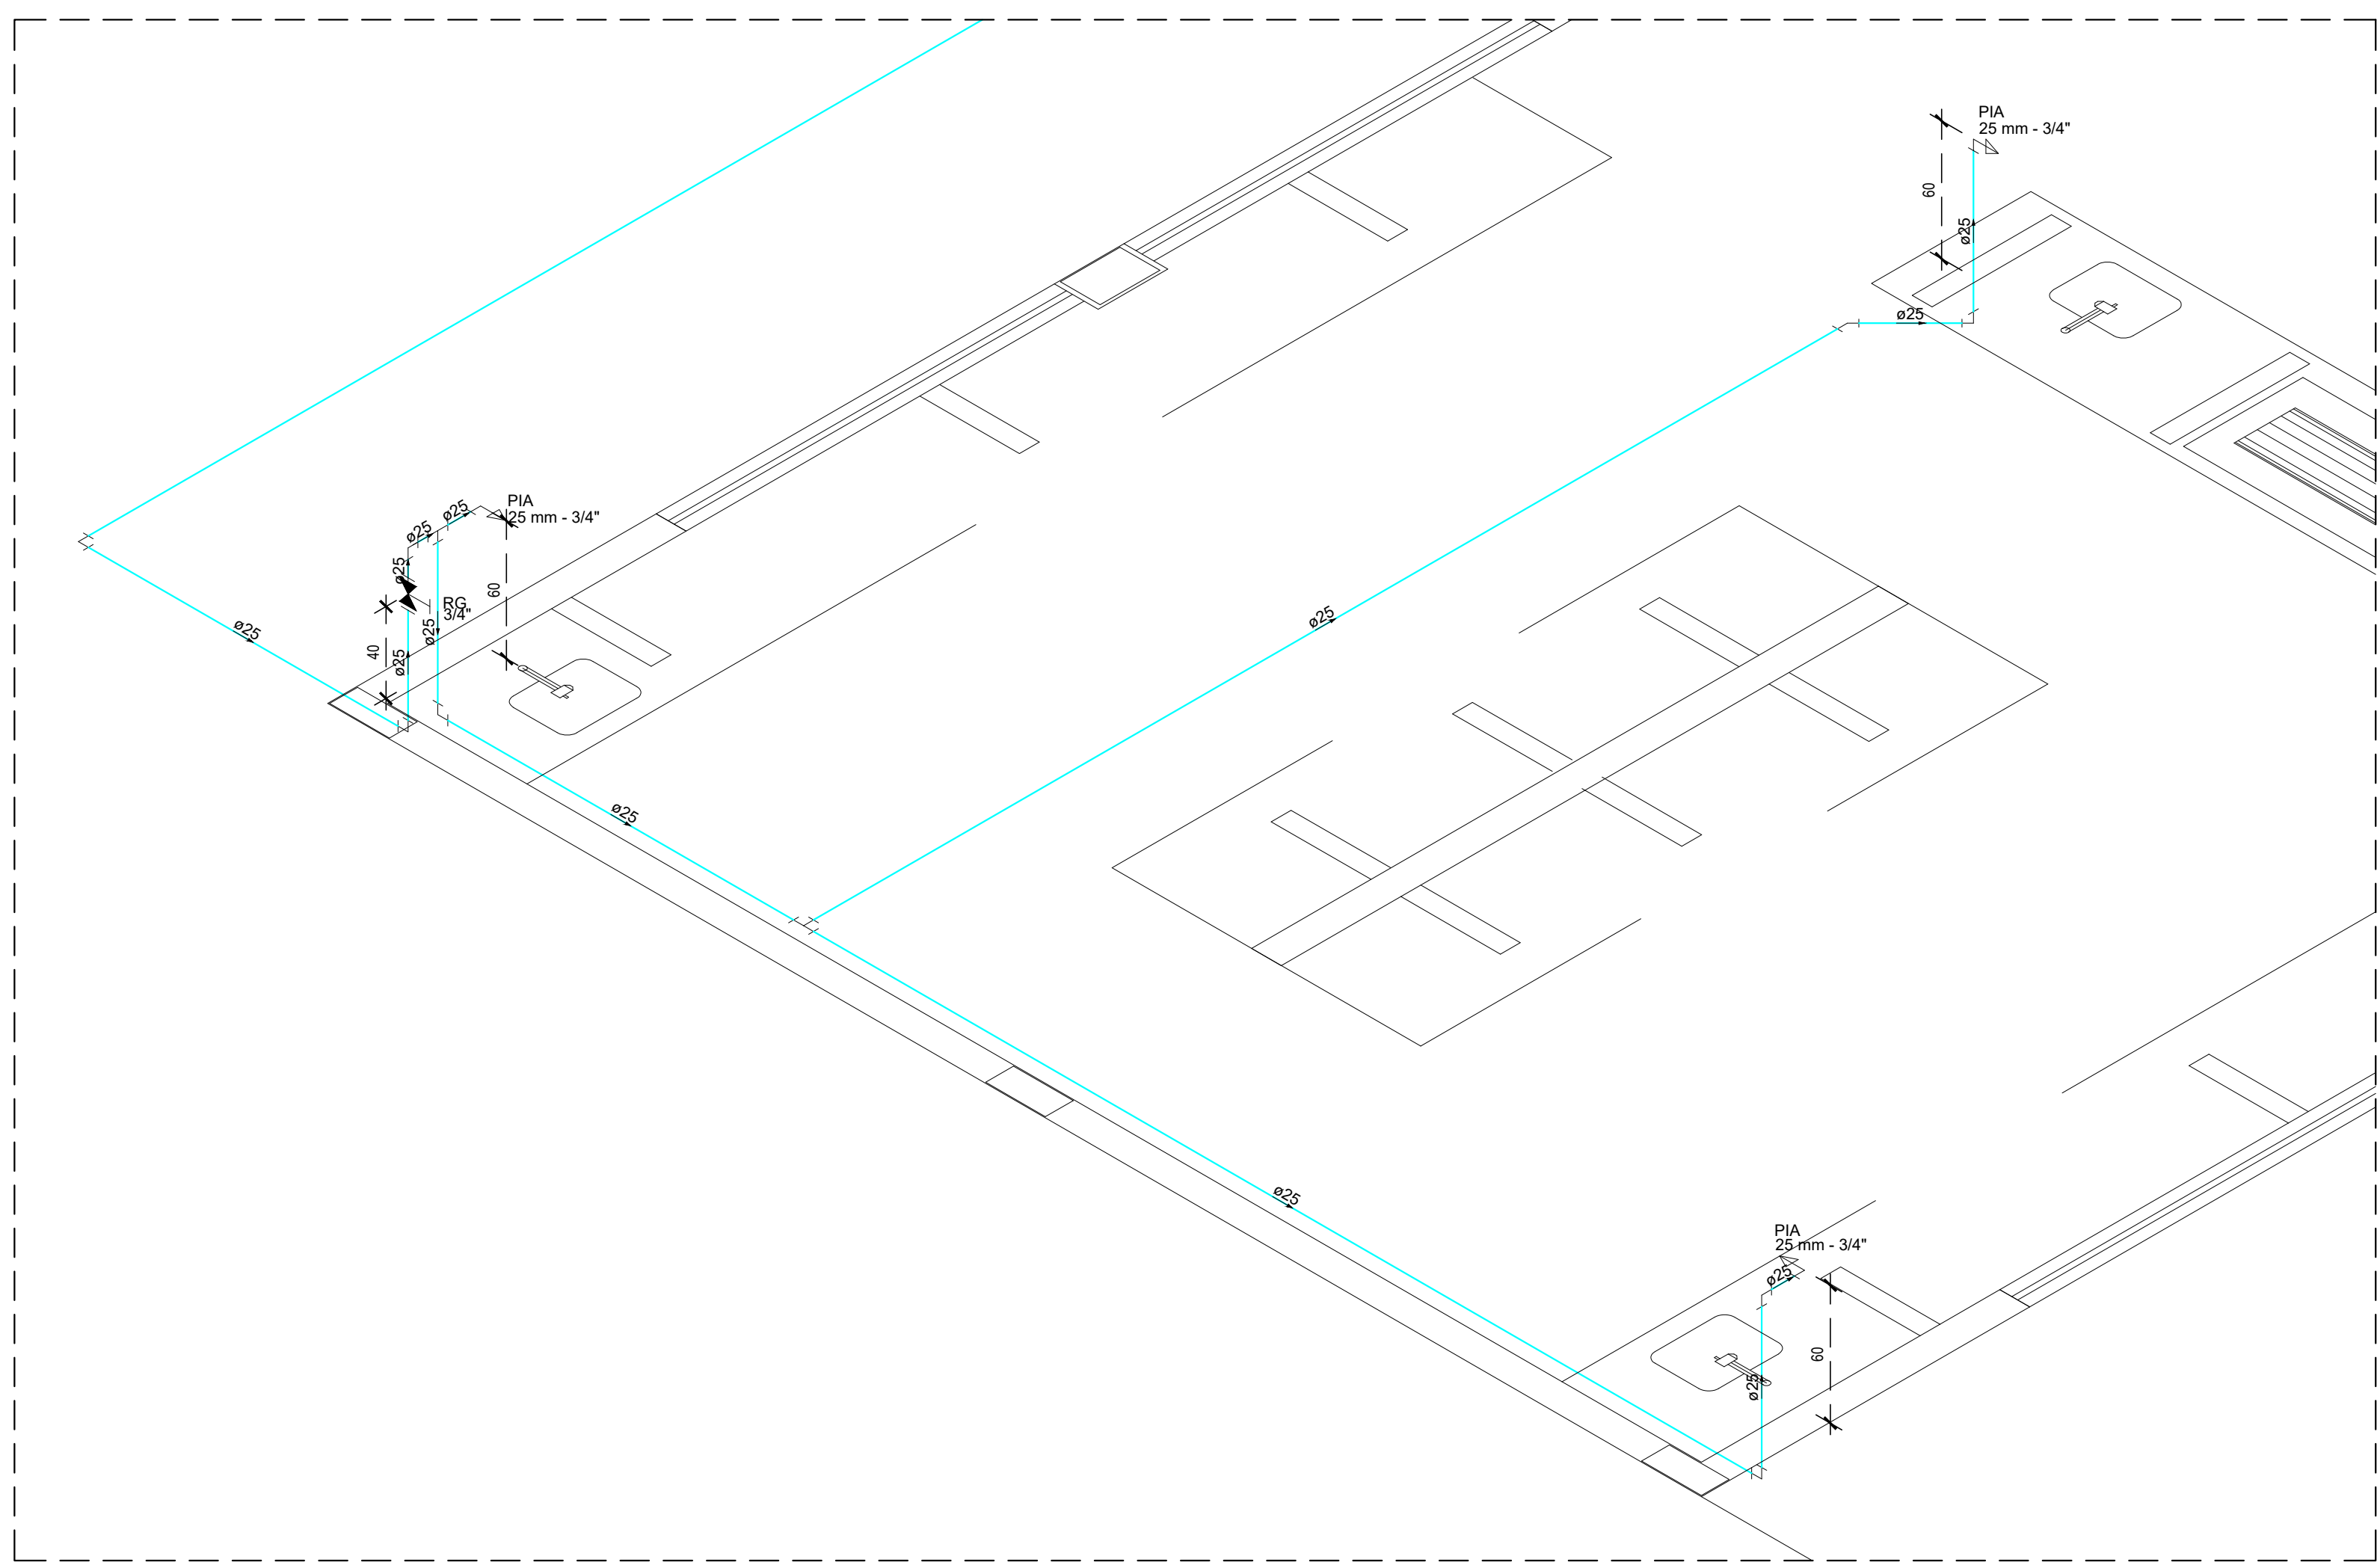

DETALHE ISOMÉTRICO - H1  
ESCALA 1:25

| LEGENDA |                                                          |
|---------|----------------------------------------------------------|
| PIA     | PIA                                                      |
| TJ      | TORNEIRA DE JARDIM                                       |
| DH      | DUCHA HIGIÊNICA                                          |
| RG      | REGISTRO DE GAVETA                                       |
| ---     | TUBULAÇÃO DE ÁGUA FRIA                                   |
| ---     | TUBULAÇÃO DE ÁGUA FRIA PELO PISO                         |
| ---     | TUBULAÇÃO DE ALIMENTAÇÃO PELO PISO                       |
| ---     | Registro bruto gaveta ABNT c/PVC soldável - RG           |
| ---     | Registro de gaveta c/canopla cromada c/PVC soldável - RG |
| ---     | Bucha de Redução                                         |
| CV      | Ventilação                                               |
| Ø       | Diâmetro                                                 |
| ---     | Tubulação                                                |
| ---     | COLUNA DE ALIMENTAÇÃO                                    |

OBSERVAÇÕES:  
- Favor conferir medidas no local.  
- Qualquer dúvida consultar o autor do projeto ou a Rede Física da Seduc.



ESTADO DE GOIÁS  
SECRETARIA DE ESTADO DA EDUCAÇÃO  
SUPERINTENDÊNCIA DE INFRAESTRUTURA  
GERÊNCIA DE PROJETOS E INFRAESTRUTURA

GERÊNCIA DE PROJETOS E INFRAESTRUTURA  
APROVADO  
TECNICO RESPONSÁVEL PELA APROVAÇÃO

CEPI JOSÉ PEREREIRA DE FARIA

CONSTRUÇÃO

| ENDEREÇO                                          |               |                |                |                  |                       |
|---------------------------------------------------|---------------|----------------|----------------|------------------|-----------------------|
| RUA RIO DAS ALMAS S/N - SETOR MILTON CAMILO FARIA |               |                |                |                  |                       |
| CEP: 76.680-000 - ITAPURANGA / GO                 |               |                |                |                  |                       |
| ÁREA DO TERRENO                                   | ÁREA PERMEAB. | ÁREA EXISTENTE | ÁREA A DEMOLIR | ÁREA A CONSTRUIR | ÁREA TOTAL CONSTRUÇÃO |
| 4.013,95 m²                                       |               |                |                |                  | 1.968,62m²            |

AUTOR: ARO, FLAVIO BARBOSA DE OLIVEIRA - CAU 4289918-0

RT DA OBRA:

PROPRIETÁRIO: SECRETARIA DE ESTADO DA EDUCAÇÃO - CNPJ: 01.459.705/0001-20  
PROPOSTO: SABRINA VIEIRA VALENTE - CPF: 041.330.091-64

HIDROSSANITÁRIO

| TIPO DE PROJETO             |          |           |             |
|-----------------------------|----------|-----------|-------------|
| Planta - Térreo - Rede Água |          |           |             |
| Detalhes                    |          |           |             |
| Legenda                     |          |           |             |
| ASSUNTO:                    |          |           |             |
| DATA:                       | ESCALA:  | REVISÃO:  | Nº PRJ/ART: |
| MAIO/25                     | INDICADA | 000       | 15579273    |
| REV.                        | DATA     | DESCRIÇÃO | VISTO       |
|                             |          |           |             |
|                             |          |           |             |
|                             |          |           |             |

1/3


FOLHA:






**PLANTA - COBERTURA**  
**ESCALA 1:200**

| LEGENDA                                                                             |                               | LEGENDA DETALHADA                                                                   |                                                                             |
|-------------------------------------------------------------------------------------|-------------------------------|-------------------------------------------------------------------------------------|-----------------------------------------------------------------------------|
|    | Caixa de luz                  |    | Grande Sifonada<br>(PVC) Assinalada<br>Cabo Sifonada<br>União Sifonada      |
|  | Caixa sifonada                |  | Chuveiro Residencial<br>(PVC) Assinalada                                    |
|  | Raio Sifonado                 |  | Pipe Sifonada até 150 mm: 45<br>150 mm: 60 mm                               |
|  | Junção 90° 2" diâmetro        |  | Cabo 90° 2" diâmetro                                                        |
|  | Junção 45° 2" diâmetro        |  | Cabo 45° 2" diâmetro                                                        |
|  | Junção 90° 3" diâmetro        |  | Cabo 90° 3" diâmetro                                                        |
|  | Junção 45° 3" diâmetro        |  | Cabo 45° 3" diâmetro                                                        |
|  | Té Ø30mm                      |  | Cabo 90° curto, desce                                                       |
|  | Junção simples Ø30mm          |  | Cabo 45° curto, desce                                                       |
|  | Junção simples Ø100mm         |  | Cabo 90° curto, desce                                                       |
|  | Cura longa 40° Ø 100mm        |  | Cabo 90° longa, desce<br>(PVC) Espigo<br>Cabo Ø30 45°<br>100 mm             |
|  | Cura longa 90° Ø 100mm        |  | Junção simples<br>(PVC) Espigo<br>Cabo Ø30 45°<br>100 mm                    |
|  | Caixa de passagem             |  | Junção simples<br>(PVC) Espigo<br>Cabo Ø30 45°<br>100 mm - 50 mm            |
|  | Caixa de ventilação           |  | Luminária Residencial com difusor<br>(PVC) Espigo<br>Cabo Ø30 45°<br>100 mm |
|  | Tubo de queda                 |  | Junção Ø30mm p/ espigo<br>ventilador Ø 100 x 1,127<br>Ø30mm Ø30mm x 1,127   |
|  | Cabo de água quente           |  | Remota de Ventilação<br>(PVC) Espigo<br>Cabo Ø30 45°<br>100 mm              |
|  | Indicação do sentido de queda |  | Vento horizontal - Junção 90°<br>(PVC) Espigo<br>Cabo Ø30 45°<br>100 mm     |
|  | Tubulação de ventilação       |  |                                                                             |
|  | Tubulação de esgoto           |  |                                                                             |

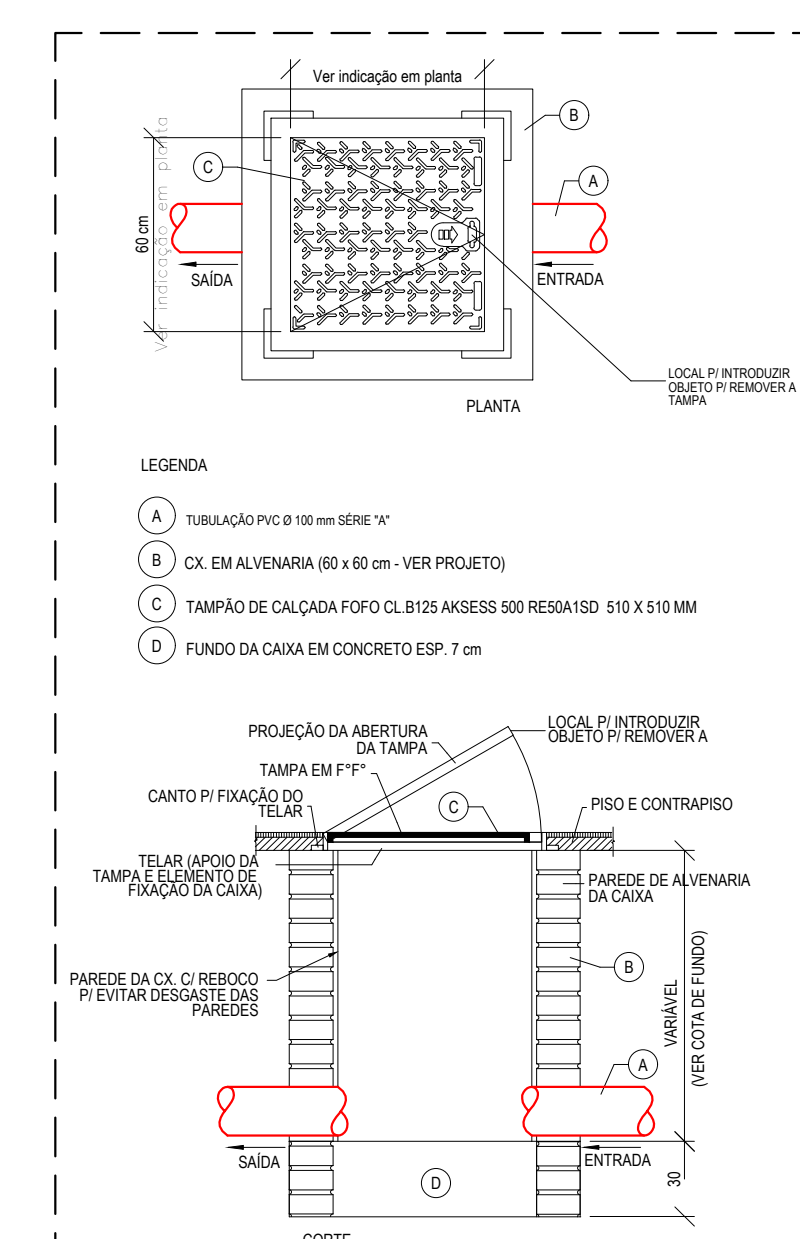

**DETALHE CAIXA DE ESGOTO  
SEM ESCALA**

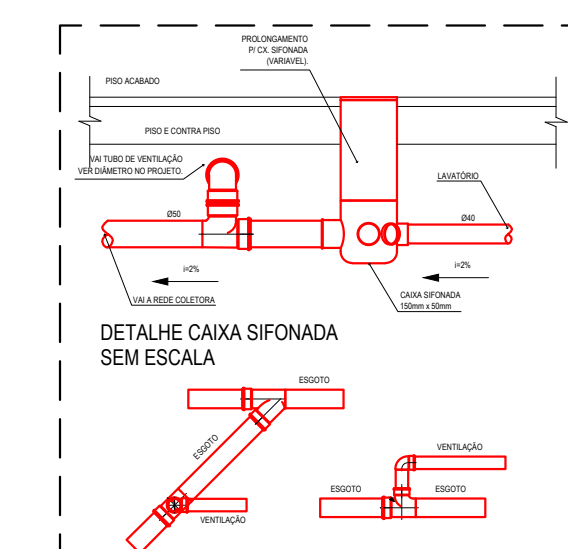

**DETALHE CAIXA SIFONADA  
SEM ESCALA**

OBSEVAÇÕES:

- Favor conferir medidas no local.
- Qualquer dúvida consultar o autor do projeto ou a Rede Física da Seduc.



**ESTADO DE GOIÁS**  
SECRETARIA DE ESTADO DA EDUCAÇÃO  
SUPERINTENDÊNCIA DE INFRAESTRUTURA  
GERÊNCIA DE PROJETOS E INFRAESTRUTURA

GERÊNCIA DE PROJETOS E INFRAESTRUTURA  
APROVADO \_\_\_\_\_/\_\_\_\_\_/\_\_\_\_\_  
\_\_\_\_\_  
TÉCNICO RESPONSÁVEL PELA APROVAÇÃO

**CEPI JOSÉ PEREREIRA DE FARIA**

## CONSTRUÇÃO

ENDEREÇO  
RUA RIO DAS ALMAS S/N - SETOR MILTON CAMILO FARIA  
CEP: 76.680-000 - ITAPURANGA / GO

| ÁREA DO TERRENO | ÁREA PERMEAB. | ÁREA EXISTENTE | ÁREA A DEMOLIR | ÁREA A CONSTRUIR | ÁREA TOTAL CONSTRUÇÃO |
|-----------------|---------------|----------------|----------------|------------------|-----------------------|
| 4.013,95 m²     |               |                |                |                  | 1.968,62m²            |

AUTOR: ARQ. FLÁVIO BARBOSA DE OLIVEIRA - CAU A200618-0

RT DA OBRA:

PROPRIETÁRIO: SECRETARIA DE ESTADO DA EDUCAÇÃO CNPJ: 01.409.705/0001-20

PREPOSTO: SABRINA VIEIRA VALENTE CPF: 041.630.091-64 Decreto 11/97/23 D.O. nº 24.078

## LIBROCONTÍBIO

HIDROSSANITARIO

TIPO DE PROJETO \_\_\_\_\_

Planta - Térreo - Rede Esgoto  
Legenda

DETAILS

DATA: \_\_\_\_\_ ESCALA: \_\_\_\_\_ REVISÃO: \_\_\_\_\_ Nº RRT/ART: \_\_\_\_\_

|         |          |     |          |
|---------|----------|-----|----------|
| MAIO/25 | INDICADA | 000 | 15579273 |
|---------|----------|-----|----------|

| REV. | DATA | DESCRIÇÃO | VISTO |
|------|------|-----------|-------|
|      |      |           |       |

2/3


[illegible]

|  |  |  |  |  |        |
|--|--|--|--|--|--------|
|  |  |  |  |  | FOLHA: |
|--|--|--|--|--|--------|

2/3


FOLHA:



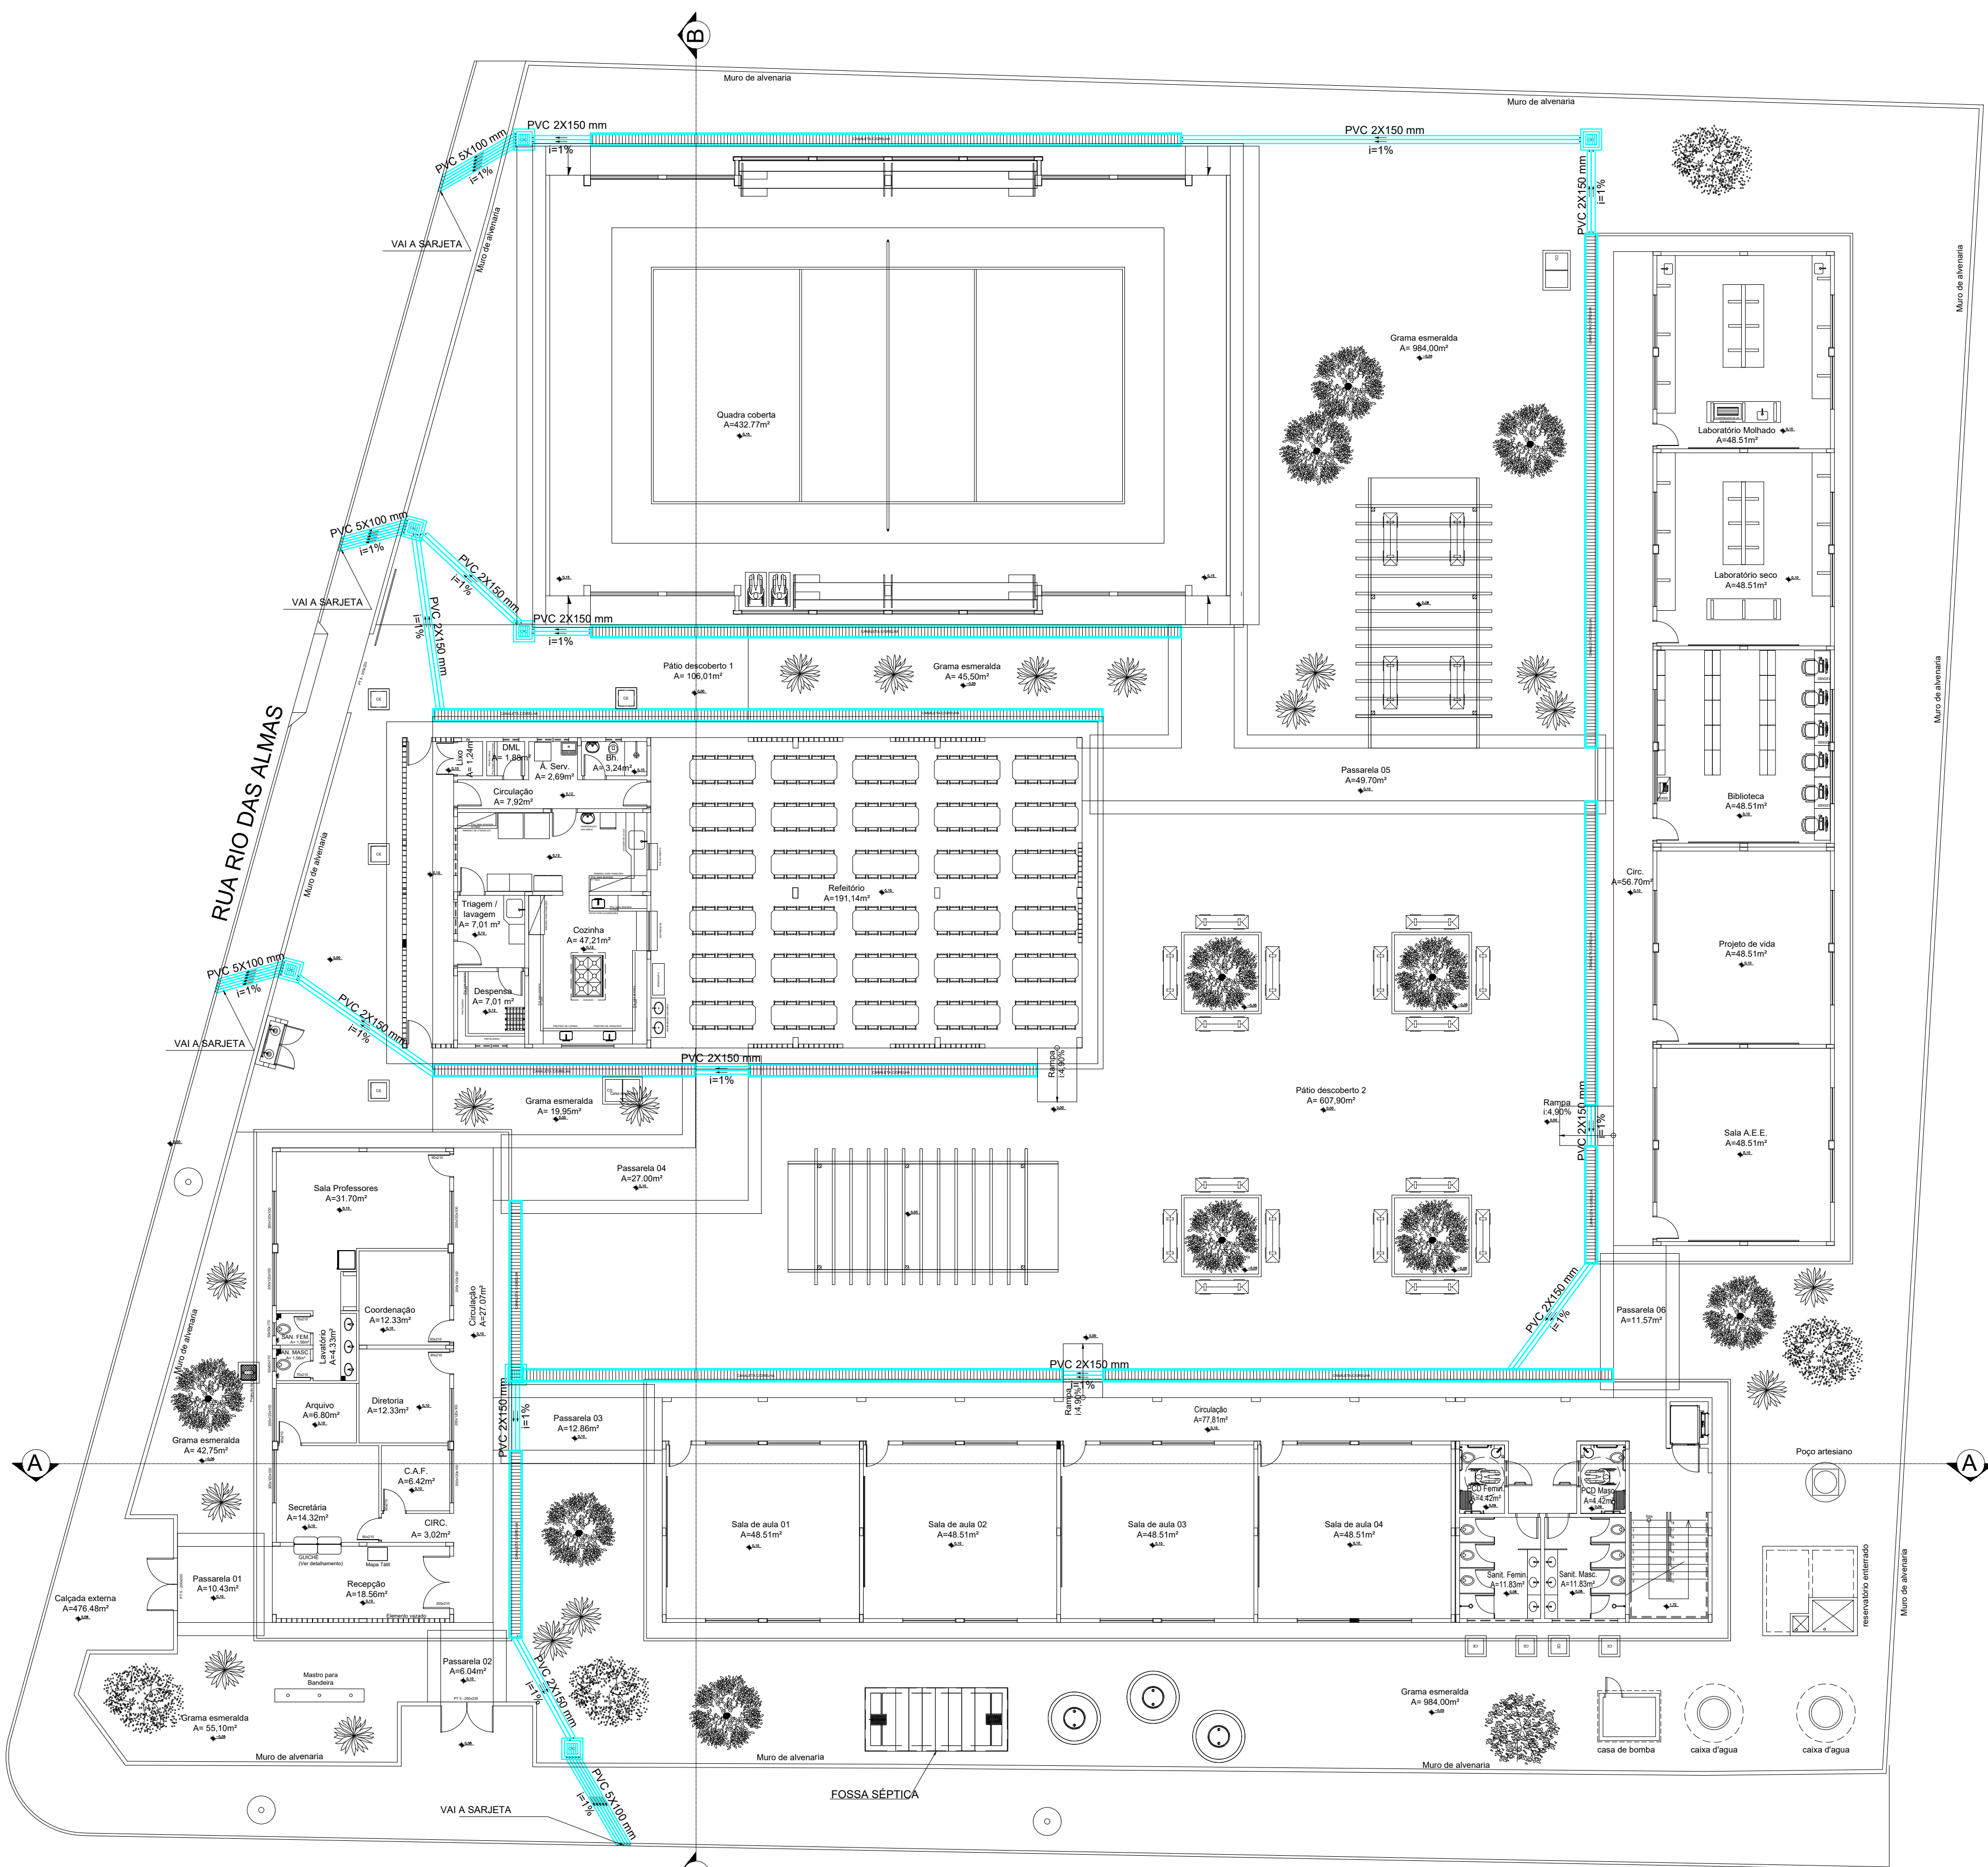


RUA BARÃO DO RIO BRANCO / 53 - A1

### PLANTA - PAV. TÉRREO ESCALA 1:150

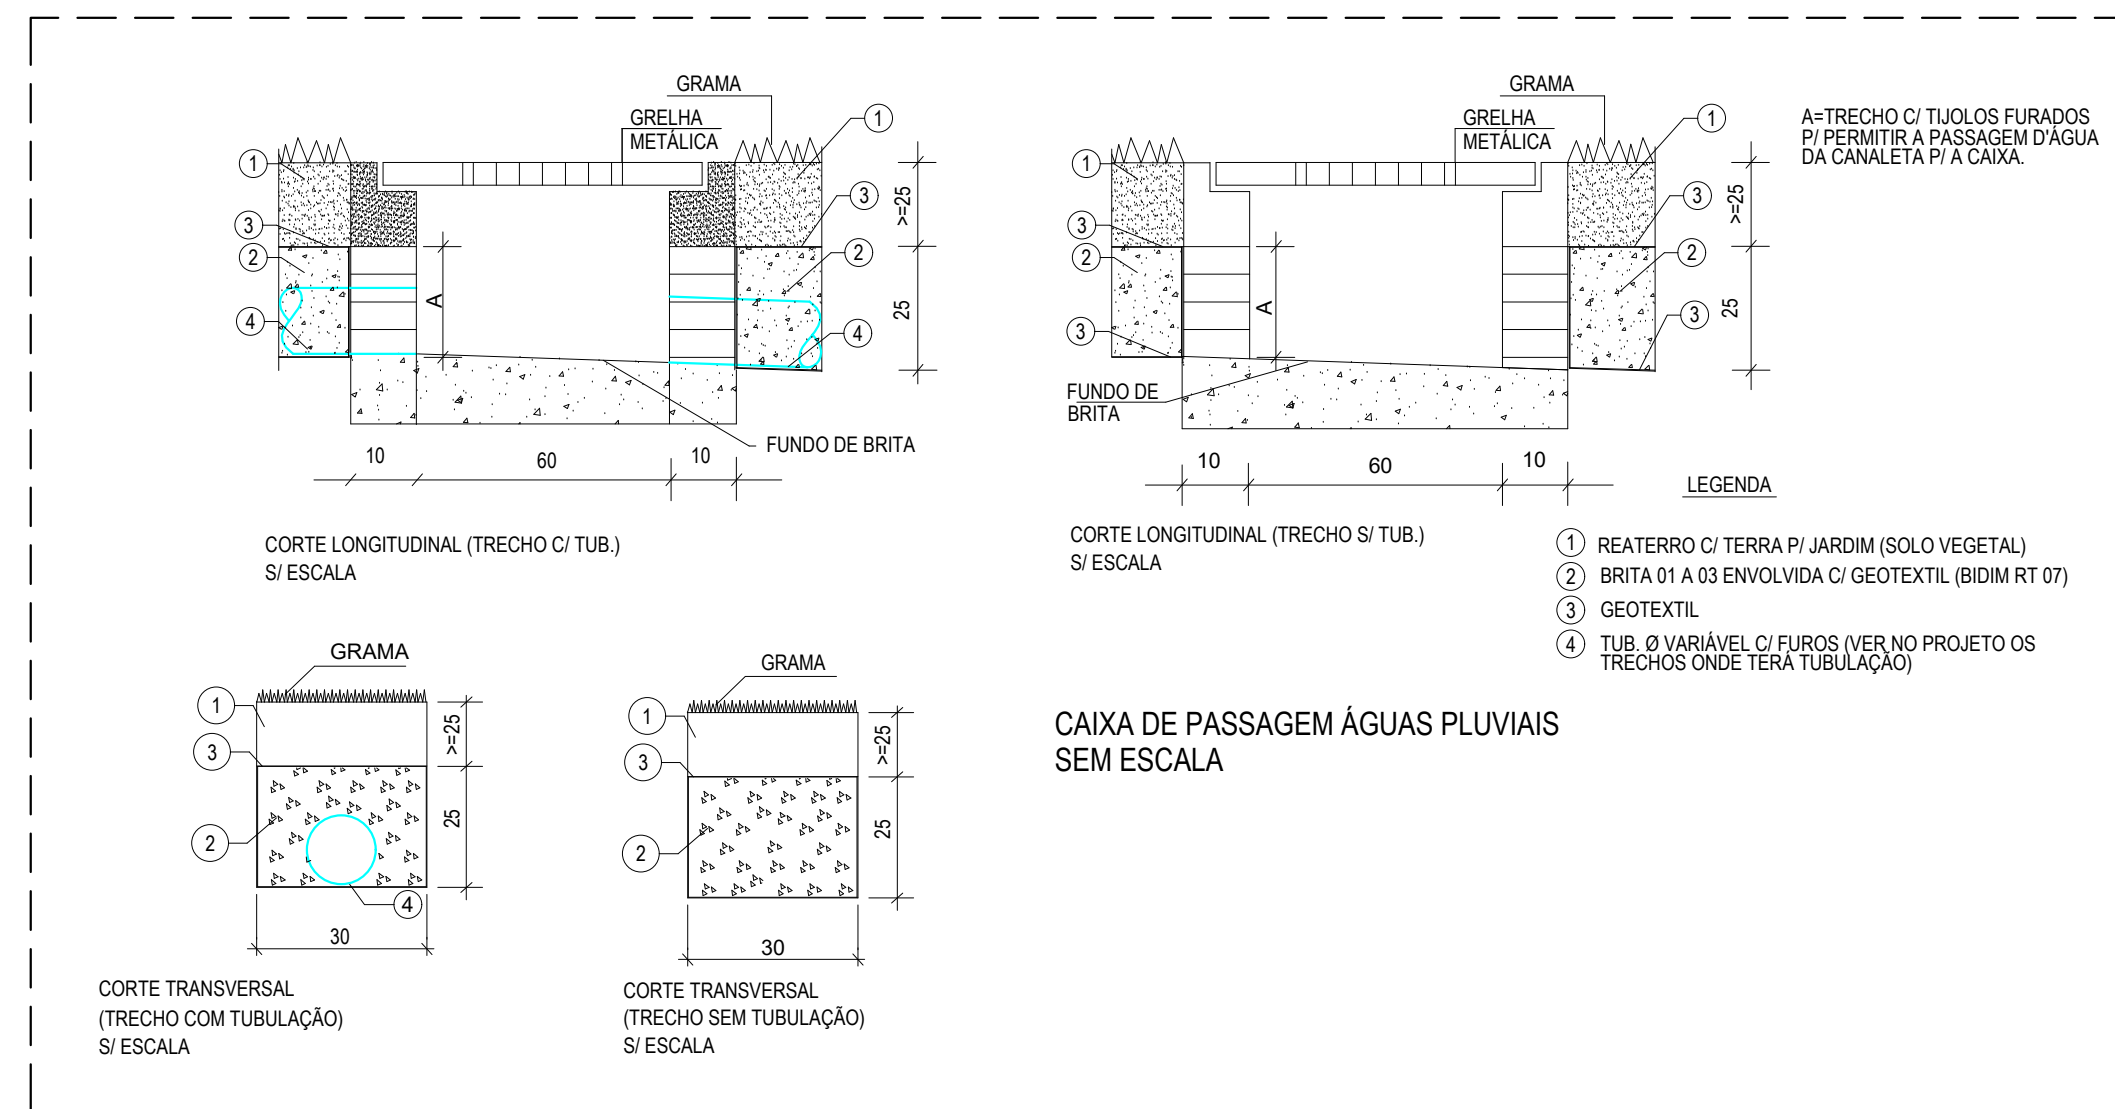

### DETALHE CAIXA DE ÁGUAS PLUVIAIS SEM ESCALA

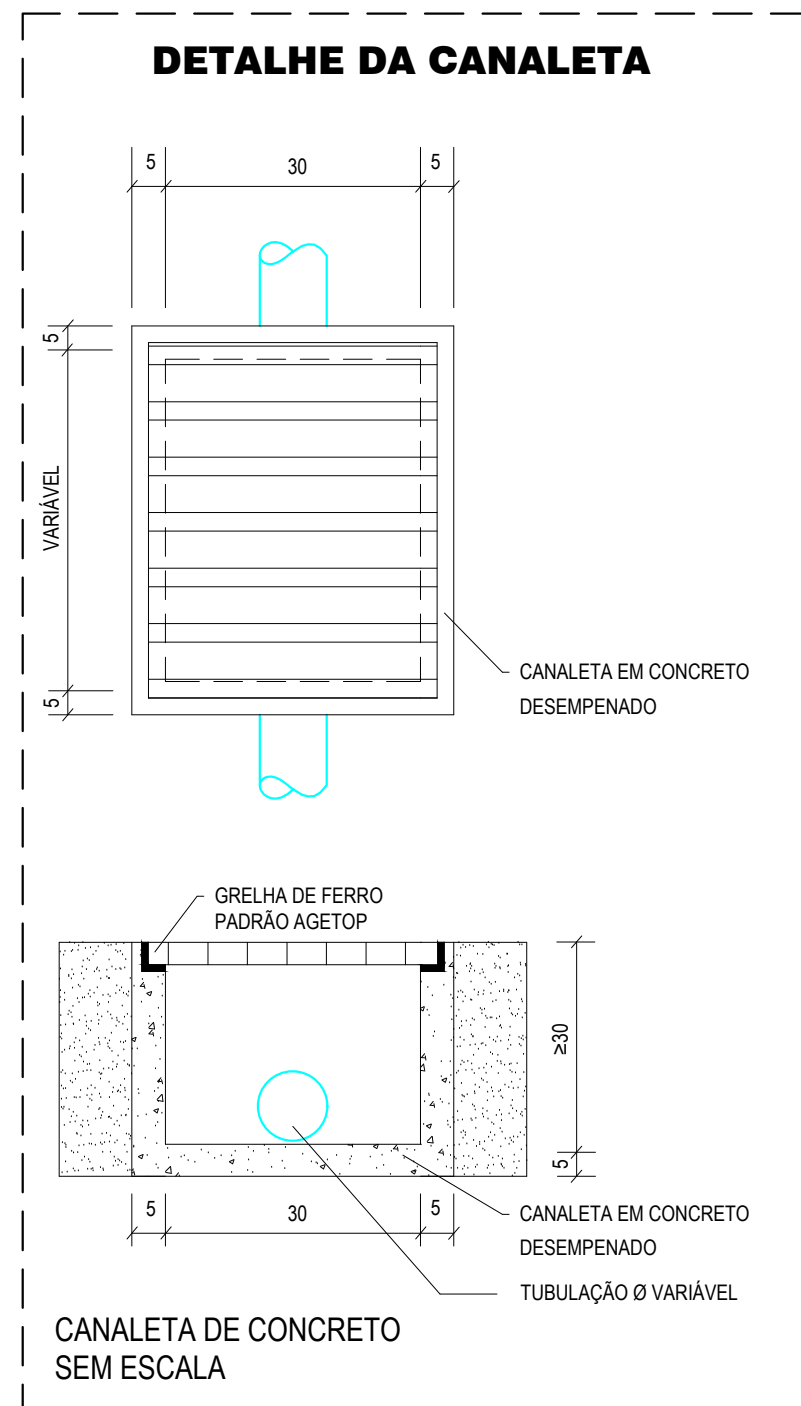

### DETALHE CANALETA SEM ESCALA

| SERVIÇOS PRELIMINARES   |    |        |  |
|---|----|--------|--|
| SERVIÇO EM TERRA   |    |        |  |
| ESCAVACAO MANUAL DE VALAS - 1 MTS. (OBRAS CIVIS)   | M3 | 115,00 |  |
| REATERRO COM APOLOAMENTO   | M3 | 115,00 |  |
| INSTALAÇÕES HIDROSSANITÁRIAS   |    |        |  |
| PECAS E ACESSÓRIOS   |    |        |  |
| TANQUES / TORNEIRAS   |    |        |  |
| TORNEIRA DE JARDIM COM BICO PARA MANGUEIRA DIÂMETRO DE 1/2" E 3/4"   | UN | 6,00   |  |
| CAIXA DE ALVENARIA 20x20x25 CM (MEDIDAS INTERNAS COM REVESTIMENTO IMPERMEABILIZADO, FUNDO DE BRITA SEM TAMP. - PARA REGISTRO TORNEIRA JARDIM                                                                      | UN | 6,00   |  |
| PIAS E ACESSÓRIOS   |    |        |  |
| TORNEIRA CROMADA TUBO MÓVEL, DE MESA, 1/2" OU 3/4", PARA PIA DE COZINHA, PADRÃO ALTO - FORNECIMENTO E INSTALAÇÃO, AF. 01/2020                                                                                     | UN | 3,00   |  |
| CUBA INOX 40X30X15 CM E-6MM-AÇO 304 (CUBA Nº 1)   | UN | 3,00   |  |
| LIGAÇÃO FLEXÍVEL PVC DIAM. 1/2" (ENGATE)   | UN | 3,00   |  |
| SIFÃO PARA PIA 1 1/2" X 2" PVC   | UN | 3,00   |  |
| VALVULA EM METAL CROMADO TIPO AMERICANA 1 1/2" X 1 1/2" PARA PIA - FORNECIMENTO E INSTALAÇÃO, AF. 01/2020   | UN | 3,00   |  |
| REGISTROS   |    |        |  |
| REGISTRO DE GAVETA C/ CANOPLA DIÂMETRO 3/4"   | UN | 1,00   |  |
| REGISTRO DE ESFERA DIÂMETRO 1"   | UN | 2,00   |  |
| REGISTRO DE GAVETA BRUTO DIÂMETRO 1"   | UN | 2,00   |  |
| REGISTRO DE GAVETA BRUTO DIÂMETRO 3"   | UN | 1,00   |  |
| ÁGUA FRIA   |    |        |  |
| TUBOS DE PVC SOLDÁVEL   |    |        |  |
| TUBO SOLDÁVEL PVC MARBROM DIAM. 25 MM   | M  | 235,00 |  |
| TUBO PVC SOLDÁVEL DN 12MM, INSTALADO EM PRUMADA DE ÁGUA - FORNECIMENTO E INSTALAÇÃO, AF. 06/2022   | M  | 77,00  |  |
| TUBO PVC SOLDÁVEL DN 60 MM, INSTALADO EM RESERVAÇÃO DE ÁGUA DE EDIFICAÇÃO QUE POSSUA RESERVATÓRIO DE FIBRA/FIBROCIMENTO - FORNECIMENTO E INSTALAÇÃO, AF. 06/2016                                                  | M  | 4,00   |  |
| TUBO PVC SOLDÁVEL DN 85MM, INSTALADO EM PRUMADA DE ÁGUA - FORNECIMENTO E INSTALAÇÃO, AF. 06/2022   | M  | 116,00 |  |
| ADAPTADORES DE PVC SOLDÁVEL   |    |        |  |
| ADAPTADOR PVC SOLDÁVEL LONGO COM FLANGES LIVRES PARA CAIXA D'ÁGUA 12X14"   | UN |        |  |
| ADAPTADOR PVC SOLDÁVEL LONGO COM FLANGES LIVRES PARA CAIXA D'ÁGUA 12X14"   | UN | 10,00  |  |
| ADAPTADOR COM FLANGES LIVRES PVC SOLDÁVEL LONGO, DN 85 MM X 3, INSTALADO EM RESERVAÇÃO DE ÁGUA DE EDIFICAÇÃO QUE POSSUA RESERVATÓRIO DE FIBRA/FIBROCIMENTO - FORNECIMENTO E INSTALAÇÃO, AF. 06/2016               | UN | 1,00   |  |
| ADAPTADOR SOLDÁVEL CURTO C/ BOLSA E ROSCA PARA REGISTRO 25X1/2"   | UN | 2,00   |  |
| ADAPTADOR SOLDÁVEL CURTO C/ BOLSA E ROSCA PARA REGISTRO 32X1/2"   | UN | 6,00   |  |
| ADAPTADOR CURTO COM BOLSA E ROSCA PARA REGISTRO, PVC, SOLDÁVEL DN 85 MM X 3, INSTALADO EM RESERVAÇÃO DE ÁGUA DE EDIFICAÇÃO QUE POSSUA RESERVATÓRIO DE FIBRA/FIBROCIMENTO - FORNECIMENTO E INSTALAÇÃO, AF. 06/2016 | UN | 2,00   |  |
| LUVAS DE PVC   |    |        |  |
| LUA PVC, PVC, SOLDÁVEL DN 25MM, INSTALADO EM PRUMADA DE ÁGUA - FORNECIMENTO E INSTALAÇÃO, AF. 06/2022   | UN | 15,00  |  |
| LUA SOLDÁVEL E COM ROSCA, PVC, SOLDÁVEL DN 12MM X 1, INSTALADO EM RAMAL DE DISTRIBUIÇÃO DE ÁGUA - FORNECIMENTO E INSTALAÇÃO, AF. 06/2022                                                                          | UN | 10,00  |  |
| LUA PVC, PVC, SOLDÁVEL DN 85 MM, INSTALADO EM RESERVAÇÃO DE ÁGUA DE EDIFICAÇÃO QUE POSSUA RESERVATÓRIO DE FIBRA/FIBROCIMENTO - FORNECIMENTO E INSTALAÇÃO, AF. 06/2016                                             | UN | 5,00   |  |
| BUCHAS   |    |        |  |
| BUCHA DE REDUÇÃO SOLDÁVEL CURTA 3/2 X 25 MM   | UN | 1,00   |  |
| BUCHA DE REDUÇÃO SOLDÁVEL LONGA 60 X 25 mm   | UN | 1,00   |  |
| BUCHA DE REDUÇÃO SOLDÁVEL LONGA 85 X 60 mm (GOINTRA + SINAPI)   | UN | 1,00   |  |
| CAP   |    |        |  |
| CAP PVC SOLDÁVEL DIÂMETRO 60 mm   | UN | 1,00   |  |
| CAP PVC SOLDÁVEL DIÂMETRO 85 mm   | UN | 2,00   |  |
| JOELHOS   |    |        |  |
| JOELHO 90 GRAUS SOLDÁVEL DIÂMETRO 32 MM (1")   | UN | 4,00   |  |
| JOELHO 90 GRAUS COM BUCHA DE LATÃO, PVC, SOLDÁVEL DN 25 MM X 3/4" INSTALADO EM RESERVAÇÃO DE ÁGUA DE EDIFICAÇÃO QUE POSSUA RESERVATÓRIO DE FIBRA/FIBROCIMENTO - FORNECIMENTO E INSTALAÇÃO, AF. 06/2016            | UN | 9,00   |  |
| TÊ   |    |        |  |
| TE, PVC, SOLDÁVEL DN 25MM, INSTALADO EM PRUMADA DE ÁGUA - FORNECIMENTO E INSTALAÇÃO, AF. 06/2022   | UN | 6,00   |  |
| TE 90 GRAUS SOLDÁVEL DIÂMETRO 32 MM   | UN | 5,00   |  |
| TE 90 GRAUS SOLDÁVEL DIÂMETRO 85 MM   | UN | 3,00   |  |
| TE DE REDUÇÃO, PVC, SOLDÁVEL DN 32 MM X 25 MM, INSTALADO EM RESERVAÇÃO DE ÁGUA DE EDIFICAÇÃO QUE POSSUA RESERVATÓRIO DE FIBRA/FIBROCIMENTO - FORNECIMENTO E INSTALAÇÃO, AF. 06/2016                               | UN | 1,00   |  |
| TE DE REDUÇÃO, PVC, SOLDÁVEL DN 85 MM X 60 MM, INSTALADO EM RESERVAÇÃO DE ÁGUA DE EDIFICAÇÃO QUE POSSUA RESERVATÓRIO DE FIBRA/FIBROCIMENTO - FORNECIMENTO E INSTALAÇÃO, AF. 06/2016                               | UN | 1,00   |  |
| ADESIVOS   |    |        |  |
| ADESIVO PLÁSTICO - FRASCO 850 G   | UN | 6,00   |  |
| SOLUÇÃO LIMPA-DORA 1000 CM3   | UN | 6,00   |  |
| CURVAS   |    |        |  |
| CURVA 45 GRAUS, PVC, SOLDÁVEL DN 25MM, INSTALADO EM RAMAL OU SUBRAMAL DE ÁGUA - FORNECIMENTO E INSTALAÇÃO, AF. 06/2022                                                                                            | UN | 1,00   |  |
| CURVA 45 GRAUS, PVC, SOLDÁVEL DN 85MM, INSTALADO EM PRUMADA DE ÁGUA - FORNECIMENTO E INSTALAÇÃO, AF. 06/2022 (sem código)                                                                                         | UN | 2,00   |  |
| CURVA 90 GRAUS, PVC, SOLDÁVEL DN 25MM, INSTALADO EM RAMAL DE DISTRIBUIÇÃO DE ÁGUA - FORNECIMENTO E INSTALAÇÃO, AF. 06/2022                                                                                        | UN | 9,00   |  |
| CURVA 90 GRAUS SOLDÁVEL DIÂMETRO 32 MM   | UN | 14,00  |  |
| CURVA 90 GRAUS, PVC, SOLDÁVEL DN 50MM, INSTALADO EM PRUMADA DE ÁGUA - FORNECIMENTO E INSTALAÇÃO, AF. 06/2022   | UN | 1,00   |  |
| CURVA 90 GRAUS, PVC, SOLDÁVEL DN 85 MM, INSTALADO EM RESERVAÇÃO DE ÁGUA DE EDIFICAÇÃO QUE POSSUA RESERVATÓRIO DE FIBRA/FIBROCIMENTO - FORNECIMENTO E INSTALAÇÃO, AF. 06/2016                                      | UN | 3,00   |  |

| ESGOTO SANITÁRIO   |    |        |  |
|---|----|--------|--|
| CORPO DE CAIXA SIFONADA / RALO   |    |        |  |
| CORPO CAIXA SIFONADA DIAM. 150 X 150 X 50   | UN | 1,00   |  |
| CORPO RALO SECO CILÍNDRICO 100 X 40   | UN | 2,00   |  |
| PROLONGAMENTO PARA CAIXA SIFONADA 100 MM   | M  | 2,00   |  |
| PROLONGAMENTO PARA CAIXA SIFONADA 150 MM   | M  | 1,00   |  |
| GRELHA REDONDA BRANCA DIAM. 100 MM   | UN | 2,00   |  |
| GRELHA REDONDA BRANCA DIAM. 150 MM   | UN | 1,00   |  |
| CURVAS   |    |        |  |
| CURVA 90 GRAUS CURTA DIAM. 40 MM (ESGOTO)   | UN | 2,00   |  |
| JOELHOS   |    |        |  |
| JOELHO 45 GRAUS, PVC, SÉRIE NORMAL, ESGOTO PREDIAL, DN 40 MM, JUNTA ELÁSTICA, FORNECIDO E INSTALADO EM RAMAL DE DESCARGA OU RAMAL DE ESGOTO SANITÁRIO, AF. 08/2022             | UN | 1,00   |  |
| JOELHO 45 GRAUS, PVC, SÉRIE NORMAL, ESGOTO PREDIAL, DN 50 MM, JUNTA ELÁSTICA, FORNECIDO E INSTALADO EM RAMAL DE ESGOTO SANITÁRIO OU VENTILAÇÃO, AF. 08/2022                    | UN | 3,00   |  |
| JOELHO 90 GRAUS, PVC, SÉRIE NORMAL, ESGOTO PREDIAL, DN 50 MM, JUNTA ELÁSTICA, FORNECIDO E INSTALADO EM RAMAL DE DESCARGA OU RAMAL DE ESGOTO SANITÁRIO, AF. 08/2022             | UN | 6,00   |  |
| JOELHO 90 GRAUS C/ANEL 50 MM   | UN | 3,00   |  |
| JUNÇÕES   |    |        |  |
| JUNÇÃO SIMPLES DIAM. 75 X 50 MM (ESGOTO)   | UN | 1,00   |  |
| LUVAS   |    |        |  |
| LUA SIMPLES DIÂMETRO 100 mm - (ESGOTO)   | UN | 15,00  |  |
| LUA SIMPLES, PVC, SÉRIE NORMAL, ESGOTO PREDIAL, DN 150 MM, JUNTA ELÁSTICA, FORNECIDO E INSTALADO EM RAMAL DE SUBCOLETOR AEREO DE ESGOTO SANITÁRIO, AF. 08/2022                 | UN | 15,00  |  |
| REDUÇÕES   |    |        |  |
| REDUÇÃO EXCÊNTRICA, PVC, SÉRIE R, ÁGUA PLUVIAL, DN 75 X 50 MM, JUNTA ELÁSTICA, FORNECIDO E INSTALADO EM RAMAL DE DISTRIBUIÇÃO DE ÁGUA - FORNECIMENTO E INSTALAÇÃO, AF. 06/2022 | UN | 1,00   |  |
| TÊ   |    |        |  |
| TE, PVC, SÉRIE NORMAL, ESGOTO PREDIAL, DN 50 X 50 MM, JUNTA ELÁSTICA, FORNECIDO E INSTALADO EM PRUMADA DE ESGOTO SANITÁRIO OU VENTILAÇÃO, AF. 08/2022                          | UN | 1,00   |  |
| TUBOS   |    |        |  |
| TUBO SOLDÁVEL PARA ESGOTO DIÂMETRO 40 MM   | M  | 11,00  |  |
| TUBO PVC, SÉRIE NORMAL, ESGOTO PREDIAL, DN 50 MM, FORNECIDO E INSTALADO EM PRUMADA DE ESGOTO SANITÁRIO OU VENTILAÇÃO, AF. 08/2022                                              | M  | 21,00  |  |
| TUBO PVC, SÉRIE NORMAL, ESGOTO PREDIAL, DN 75 MM, FORNECIDO E INSTALADO EM PRUMADA DE ESGOTO SANITÁRIO OU VENTILAÇÃO, AF. 08/2022                                              | M  | 8,00   |  |
| TUBO PVC, SÉRIE NORMAL, ESGOTO PREDIAL, DN 100 MM, FORNECIDO E INSTALADO EM PRUMADA DE ESGOTO SANITÁRIO OU VENTILAÇÃO, AF. 08/2022                                             | M  | 195,00 |  |
| TUBO PVC, SÉRIE NORMAL, ESGOTO PREDIAL, DN 150 MM, FORNECIDO E INSTALADO EM SUBCOLETOR AEREO DE ESGOTO SANITÁRIO, AF. 08/2022                                                  | M  | 120,00 |  |
| EXTRAS   |    |        |  |
| HIDROMETRO DIAM. RAMAL = 25 MM VAZÃO = 1,5 A 3 M3   | UN | 1,00   |  |
| KIT CAVALETE D=25MM PHIDRÔMETRO 1,5-3,0-5,0 MM/METRA-CAIXA   | UN | 1,00   |  |
| CAIXA DE ÁGUA 60X60X80 CM (MEDIDAS INTERNAS) FUNDO DE BRITA COM GRELHA METÁLICA FERRO CHATO PADRÃO GOINFRA                                                                     | UN | 7,00   |  |
| CAIXA DE PASSAGEM 60X60X80 CM (MEDIDAS INTERNAS) SEM TAMP.   | UN | 6,00   |  |
| TAMPA EM CONCRETO ARMADO 25 MPa E-SCM PARA A CAIXA DE PASSAGEM 60X60CM   | UN | 6,00   |  |
| CAIXA DE DECANTAÇÃO (GOINFRA)   | UN | 1,00   |  |
| FOSSA SÉPTICA 8700 LITROS COM IMPERMEABILIZAÇÃO   | UN | 1,00   |  |
| SUMIDOURO COM DIÂMETRO=1,60M E PROFUNDIDADE=4,50 M   | UN | 3,00   |  |
| RESERVATÓRIO METÁLICO TIPO TACA EM AÇO PATINÁVEL - V=200L COLUNA SECA H=50M FUND.ÇÃO LOGOTIPO                                                                                  | UN | 1,00   |  |
| RESERVATÓRIO METÁLICO TIPO TACA EM AÇO PATINÁVEL - V=200L COLUNA SECA H=10M   | UN | 1,00   |  |
| BOMBA DE RECALQUE - POTÊNCIA 1 CV - ALTURA MANOMÉTRICA TOTAL 25,00MCA - VAZÃO DE PROJETO 0,90L/S OU 3,24M3/H (GOINFRA + COT)                                                   | UN | 2,00   |  |
| POÇO ARTESIANO 80 A 100 M, COMPLETO (COT)   | UN | 1,00   |  |
| TORNEIRA BOIA DIÂMETRO 1 1/4" - 3/2 MM   | UN | 7,00   |  |
| TERMINAL DE VENTILAÇÃO DIÂMETRO 50 MM (ESGOTO)   | UN | 1,00   |  |

OBSERVAÇÕES:  
- Favor conferir medidas no local.  
- Qualquer dúvida consultar o autor do projeto ou a Rede Física da Seduc.



ESTADO DE GOIÁS  
SECRETARIA DE ESTADO DA EDUCAÇÃO  
SUPERINTENDÊNCIA DE INFRAESTRUTURA  
GERÊNCIA DE PROJETOS E INFRAESTRUTURA

GERÊNCIA DE PROJETOS E INFRAESTRUTURA  
APROVADO

TECNICO RESPONSÁVEL PELA APROVAÇÃO

CEPI JOSÉ PEREREIRA DE FARIA

CONSTRUÇÃO

ENDEREÇO  
RUA RIO DAS ALMAS S/N - SETOR MILTON CAMILO FARIA  
CEP: 76.680-000 - ITAPURANGA / GO

| ÁREA DO TERRENO | ÁREA PERMEÁVEL | ÁREA EXISTENTE | ÁREA A DEMOLIR | ÁREA A CONSTRUIR | ÁREA TOTAL CONSTRUIDA |
|-----------------|----------------|----------------|----------------|------------------|-----------------------|
| 4.013,95 m²     |                |                |                |                  | 1.968,60m²            |

AUTOR: ARO, FLAVIO BARBOSA DE OLIVEIRA - CAU A208916-0

RT DA OBRA:

PROPRIETÁRIO: SECRETARIA DE ESTADO DA EDUCAÇÃO - CNPJ: 01.459.705/0001-20  
PREPOSTO: SÁBINA VIEIRA VALENTE - CPF: 041.530.091-64

HIDROSSANITÁRIO

TIPO DE PROJETO

Planta: Pav. Térreo - Águas Pluviais  
Planta: Cozinha - Águas Pluviais  
Detalhes  
Legenda

ASSUNTO:

DATA: MAIO/25 ESCALA: INDICADA REVISÃO: 000 Nº PRATARI: 15579273

REV. DATA DESCRIÇÃO VISTO

3/3

FOLHA:





## Registro de Responsabilidade Técnica - RRT

**1. RESPONSÁVEL TÉCNICO**

Nome Civil/Social: FLÁVIO BARBOSA DE OLIVEIRA

Título Profissional: Arquiteto(a) e Urbanista

CPF: 872.XXX.XXX-49

Nº do Registro: 00A2906180

**1.1 Empresa Contratada**

Razão Social: Secretaria de Estado da Educação

Período de Responsabilidade Técnica: 13/07/2023 - 02/04/2026

CNPJ: 01.XXX.XXX/0001-20

Nº Registro: PJ178527

**2. DETALHES DO RRT**Nº do RRT: **NÃO REGISTRADO**

Data de Cadastro: 15/05/2025

Data de Registro:

Modalidade: RRT SIMPLES

Forma de Registro: INICIAL

Forma de Participação: INDIVIDUAL

**2.1 Valor do RRT**

**Atenção: Este item será preenchido automaticamente pelo SICCAU após a identificação do pagamento pela compensação bancária. Para comprovação deste documento é necessária a apresentação do respectivo comprovante de pagamento**

**3. DADOS DO SERVIÇO/CONTRATANTE****3.1 Serviço 001**

Contratante: SECRETARIA DE ESTADO DA EDUCAÇÃO

Tipo: Órgão Público

Valor do Serviço/Honorários: R\$0,00

CPF/CNPJ: 01.XXX.XXX/0001-20

Data de Início: 16/05/2025

Data de Previsão de Término: 16/05/2026

**3.1.1 Endereço da Obra/Serviço**

País: Brasil

Tipo Logradouro: RUA

Logradouro: RIO DAS ALMAS

Bairro: MILTON CAMILO FARIA

CEP: 76680000

Nº: S/N

Complemento: CEPI JOSÉ PEREIRA DE FARIA

Cidade/UF: ITAPURANGA/GO

**3.1.2 Atividade(s) Técnica(s)**

Grupo: PROJETO

Atividade: 1.5.1 - Projeto de instalações hidrossanitárias prediais

Grupo: PROJETO

Atividade: 1.5.2 - Projeto de instalações prediais de águas pluviais

Grupo: PROJETO

Atividade: 1.5.5 - Projeto de instalações prediais de prevenção e combate a incêndio

Quantidade: 1.968,62

Unidade: metro quadrado

Quantidade: 1.968,62

Unidade: metro quadrado

Quantidade: 1.968,62

Unidade: metro quadrado

**3.1.3 Tipologia**

Tipologia: Educacional



### 3.1.4 Descrição da Obra/Serviço

PROJETO HIDROSSANITÁRIO PREDIAIS, PROJETO DE ÁGUAS PLUVIAIS, PROJETO DE INSTALAÇÕES PREDIAIS DE PREVENÇÃO E COMBATE A INCÊNDIO: DO CEPI JOSÉ PEREIRA DE FARIA DA CIDADE DE ITAPURANGA. DECLARO SER FUNCIONÁRIO PÚBLICO COM SALÁRIO FIXO MENSAL.

### 3.1.5 Declaração de Acessibilidade

Declaro o atendimento às regras de acessibilidade previstas em legislação e em normas técnicas pertinentes para as edificações abertas ao público, de uso público ou privativas de uso coletivo, conforme § 1º do art. 56 da Lei nº 13146, de 06 de julho de 2015.

## 4. RRT VINCULADO POR FORMA DE REGISTRO

| Nº do RRT             | Contratante                             | Forma de Registro | Data de Registro  |
|-----------------------|-----------------------------------------|-------------------|-------------------|
| <b>NÃO REGISTRADO</b> | <b>SECRETARIA DE ESTADO DA EDUCAÇÃO</b> | <b>INICIAL</b>    | <b>15/05/2025</b> |

## 5. DECLARAÇÃO DE VERACIDADE

Declaro para os devidos fins de direitos e obrigações, sob as penas previstas na legislação vigente, que as informações cadastradas neste RRT são verdadeiras e de minha responsabilidade técnica e civil.

## 6. ASSINATURA ELETRÔNICA

Documento assinado eletronicamente por meio do SICCAU do arquiteto(a) e urbanista FLÁVIO BARBOSA DE OLIVEIRA, registro CAU nº 00A2906180, na data e hora: 2025-05-15 16:15:04, com o uso de login e de senha. O **CPF/CNPJ** está oculto visando proteger os direitos fundamentais de liberdade, privacidade e o livre desenvolvimento da personalidade da pessoa natural (**LGPD**).

