


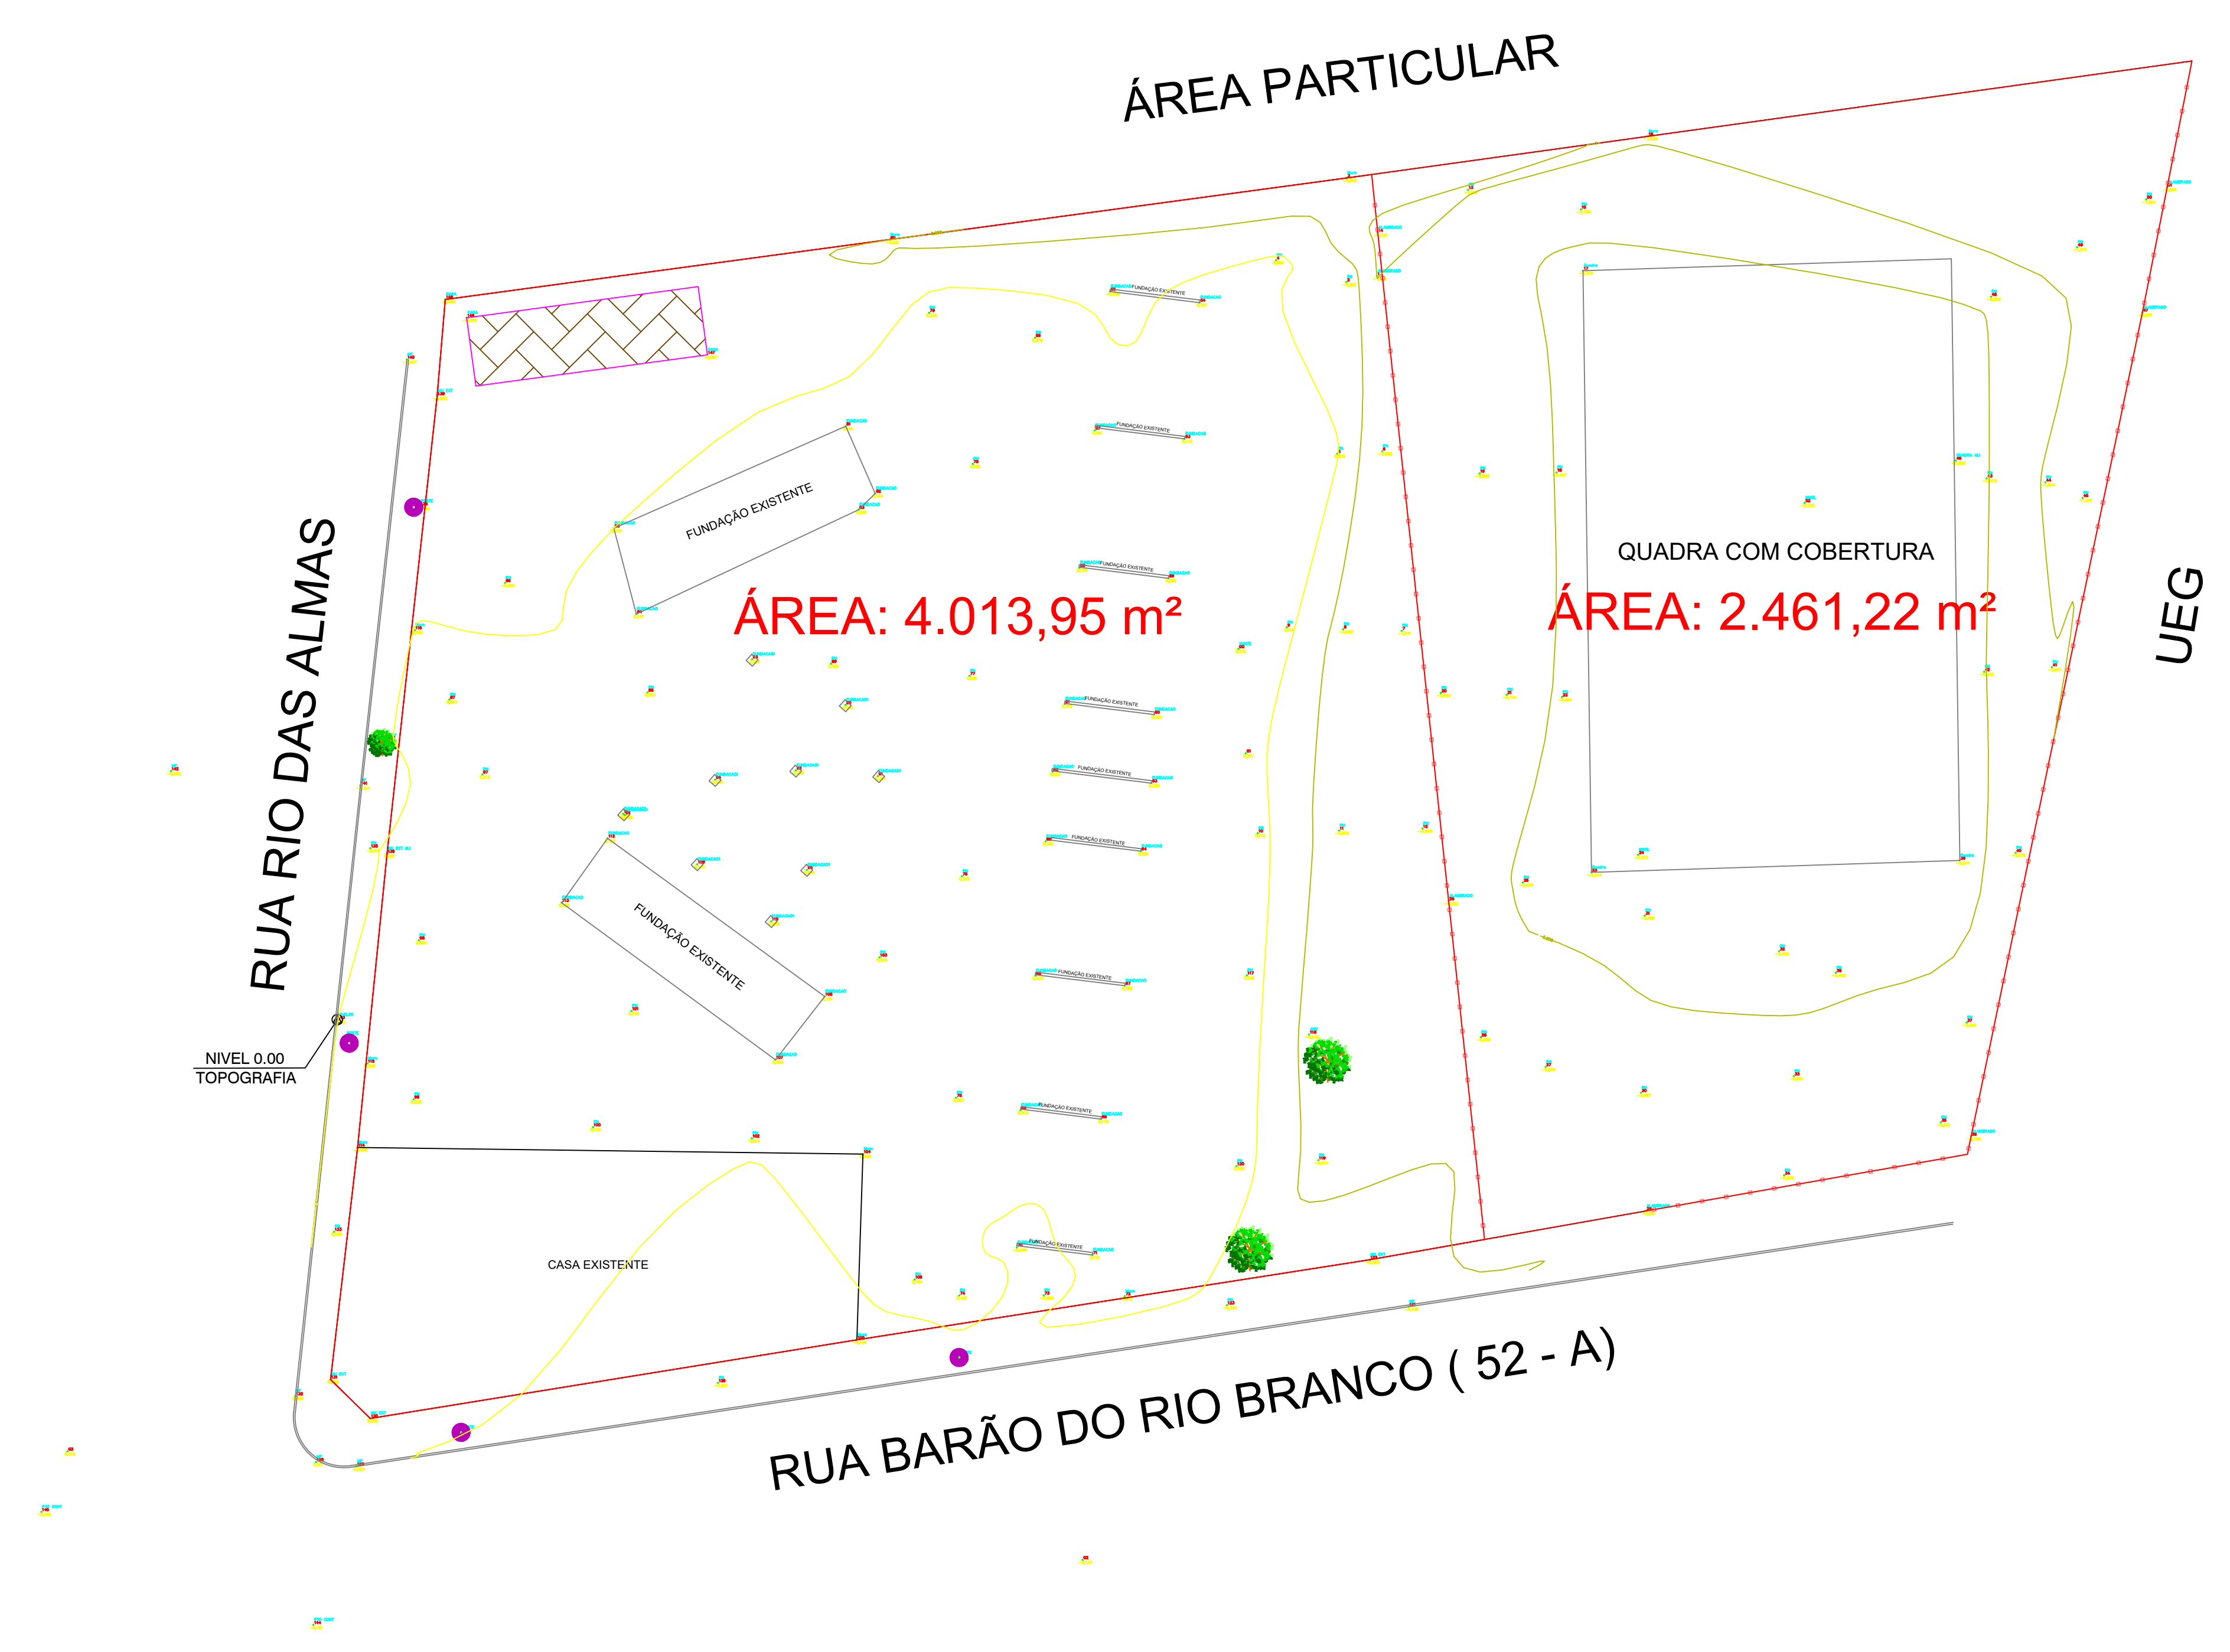

ESTADO DE GOIÁS
SECRETARIA DE ESTADO DA EDUCAÇÃO
SUPERINTENDÊNCIA DE INFRAESTRUTURA
GERÊNCIA DE PROJETOS E INFRAESTRUTURA

SUPERINTENDÊNCIA DE INFRAESTRUTURA
APROVADO ____/____/____
TÉCNICO RESPONSÁVEL PELA APROVAÇÃO

ÁREA NOVA 02 ITAPURANGA



ENDEREÇO: RUA RIO DAS ALMAS, S/Nº, ITAPURANGA - GO

ÁREA DE LEVANTAMENTO: 6.475,17 m²

Gustavo Tolentino Sousa
GUSTAVO TOLENTINO SOUSA
Tecnólogo em Agrimensura
CREA 1015219187/D-GO

Sabrina S. Vieira Valente
Sabrina Silva Vieira Valente
Gerente de Projetos e Infraestrutura
Arquiteta e Urbanista - CAU A131590-0
Decreto 11/07/23 D.O. nº 24.078

SECRETARIA DE ESTADO DA EDUCAÇÃO
CNPJ: 01.409.705.0001-20
PREPOSTO: SABRINA SILVA VIEIRA VALENTE
CPF: 041.530.091-64

  LEGENDA					
	ASFALTO		MURO		LUMINÁRIA
	EDIFICAÇÃO		MEIO FIO		POSTE
	CANALETA/GRELHA		MURO DE ARRIMO		FOSSA
	CAIXA DE PASSAGEM		CERCA/ALAMBRADO		CISTERNA
	CENTRAL DE GÁS		PORTÃO		P.V.
	CAIXA D'ÁGUA/RESERVATÓRIO		ÁRVORE		B.L.
			PALMEIRA		

TIPO DE PROJETO: TOPOGRAFIA

ASSUNTO: LEVANTAMENTO PLANIALTIMÉTRICO

DATA: 21/12/2023 ESCALA: 1/750 Nº ART: 1020250008034

RASCUNHO DA ART N° 1020250008034
Rascunho

GUSTAVO TOLENTINO SOUSA - Tecnólogo em Agrimensura,
Empresa contratada: SECRETARIA DE ESTADO DA EDUCACAO - Registro CREA-GO: 089P

2. Dados do Contrato

Contratante: SECRETARIA DE ESTADO DA EDUCAÇÃO		CPF/CNPJ: 01.409.705/0001-20
Avenida Quinta Avenida, Nº 212		CEP: 74643-030
Quadra: 71 Lote: 0	Complemento:	Cidade: Goiania-GO
E-Mail:		Fone: (62)32013148
Contrato: 0	Celebrado em: 01/01/2024	Valor Obra/Serviço R\$: 0,01
		Tipo de contratante: Pessoa Jurídica de Direito Público
Ação institucional: Órgão Público		

3. Dados da Obra/Serviço

Rua RIO DAS ALMAS, Nº 0		Bairro: CENTRO	CEP: 76680-000
Quadra: 0 Lote: 0	Complemento:	Cidade: Itapuranga-GO	
Data de Inicio: 01/01/2024	Previsão término: 09/01/2025	Coordenadas Geográficas: -15.4957515,-49.9777136	
Finalidade: Escolar			
Proprietário(a): COLÉGIO ESTADUAL JOSÉ PEREIRA FARIA		CPF/CNPJ: 01.409.705/0001-20	
E-Mail:		Fone: (62) 32013000	Tipo de proprietário(a): Pessoa Jurídica de Direito Público

4. Atividade Técnica

ATUACAO	Quantidade	Unidade
LEVANTAMENTO TOPOGRAFIA	6.475,17	METROS QUADRADOS
PROJETO TERRAPLENAGEM	1.621,66	METROS CUBICOS

O registro da A.R.T. não obriga ao CREA-GO a emitir a Certidão de Acervo Técnico (C.A.T.), a confecção e emissão do documento apenas ocorrerá se as atividades declaradas na A.R.T. forem condizentes com as atribuições do(a) Profissional. As informações constantes desta ART são de responsabilidade do(a) profissional. Este documento poderá, a qualquer tempo, ter seus dados, preenchimento e atribuições profissionais conferidos pelo CREA-GO.


Após a conclusão das atividades técnicas o(a) profissional deverá proceder a baixa desta ART

5. Observações

Levantamento planialtimétrico da área de 6475,17m². A terraplenagem foi calculada baseada nos níveis definidos no Projeto Arquitetônico, considerando a topografia do terreno conforme registrada no Levantamento Planialtimétrico datado de 14/04/2024. Não foi considerado o empolamento. Foi prevista a remoção de 20 cm de profundidade de remoção de solo ou material orgânico/impróprio (Bota Fora). Os volumes resultantes são os seguintes: 52,26 m³ de Corte / 779,52 m³ de Aterro / 789,88 m³ de Bota Fora. ART registrada conforme Termo de Cooperação nº 019/2024 celebrado entre CREA-GO e a SEDUC/GO;

6. Declarações

Acessibilidade: Sim: Declaro atendimento às regras de acessibilidade previstas nas normas técnicas da ABNT, na legislação específica e no Decreto nº 5.296, de 2 de dezembro de 2004.

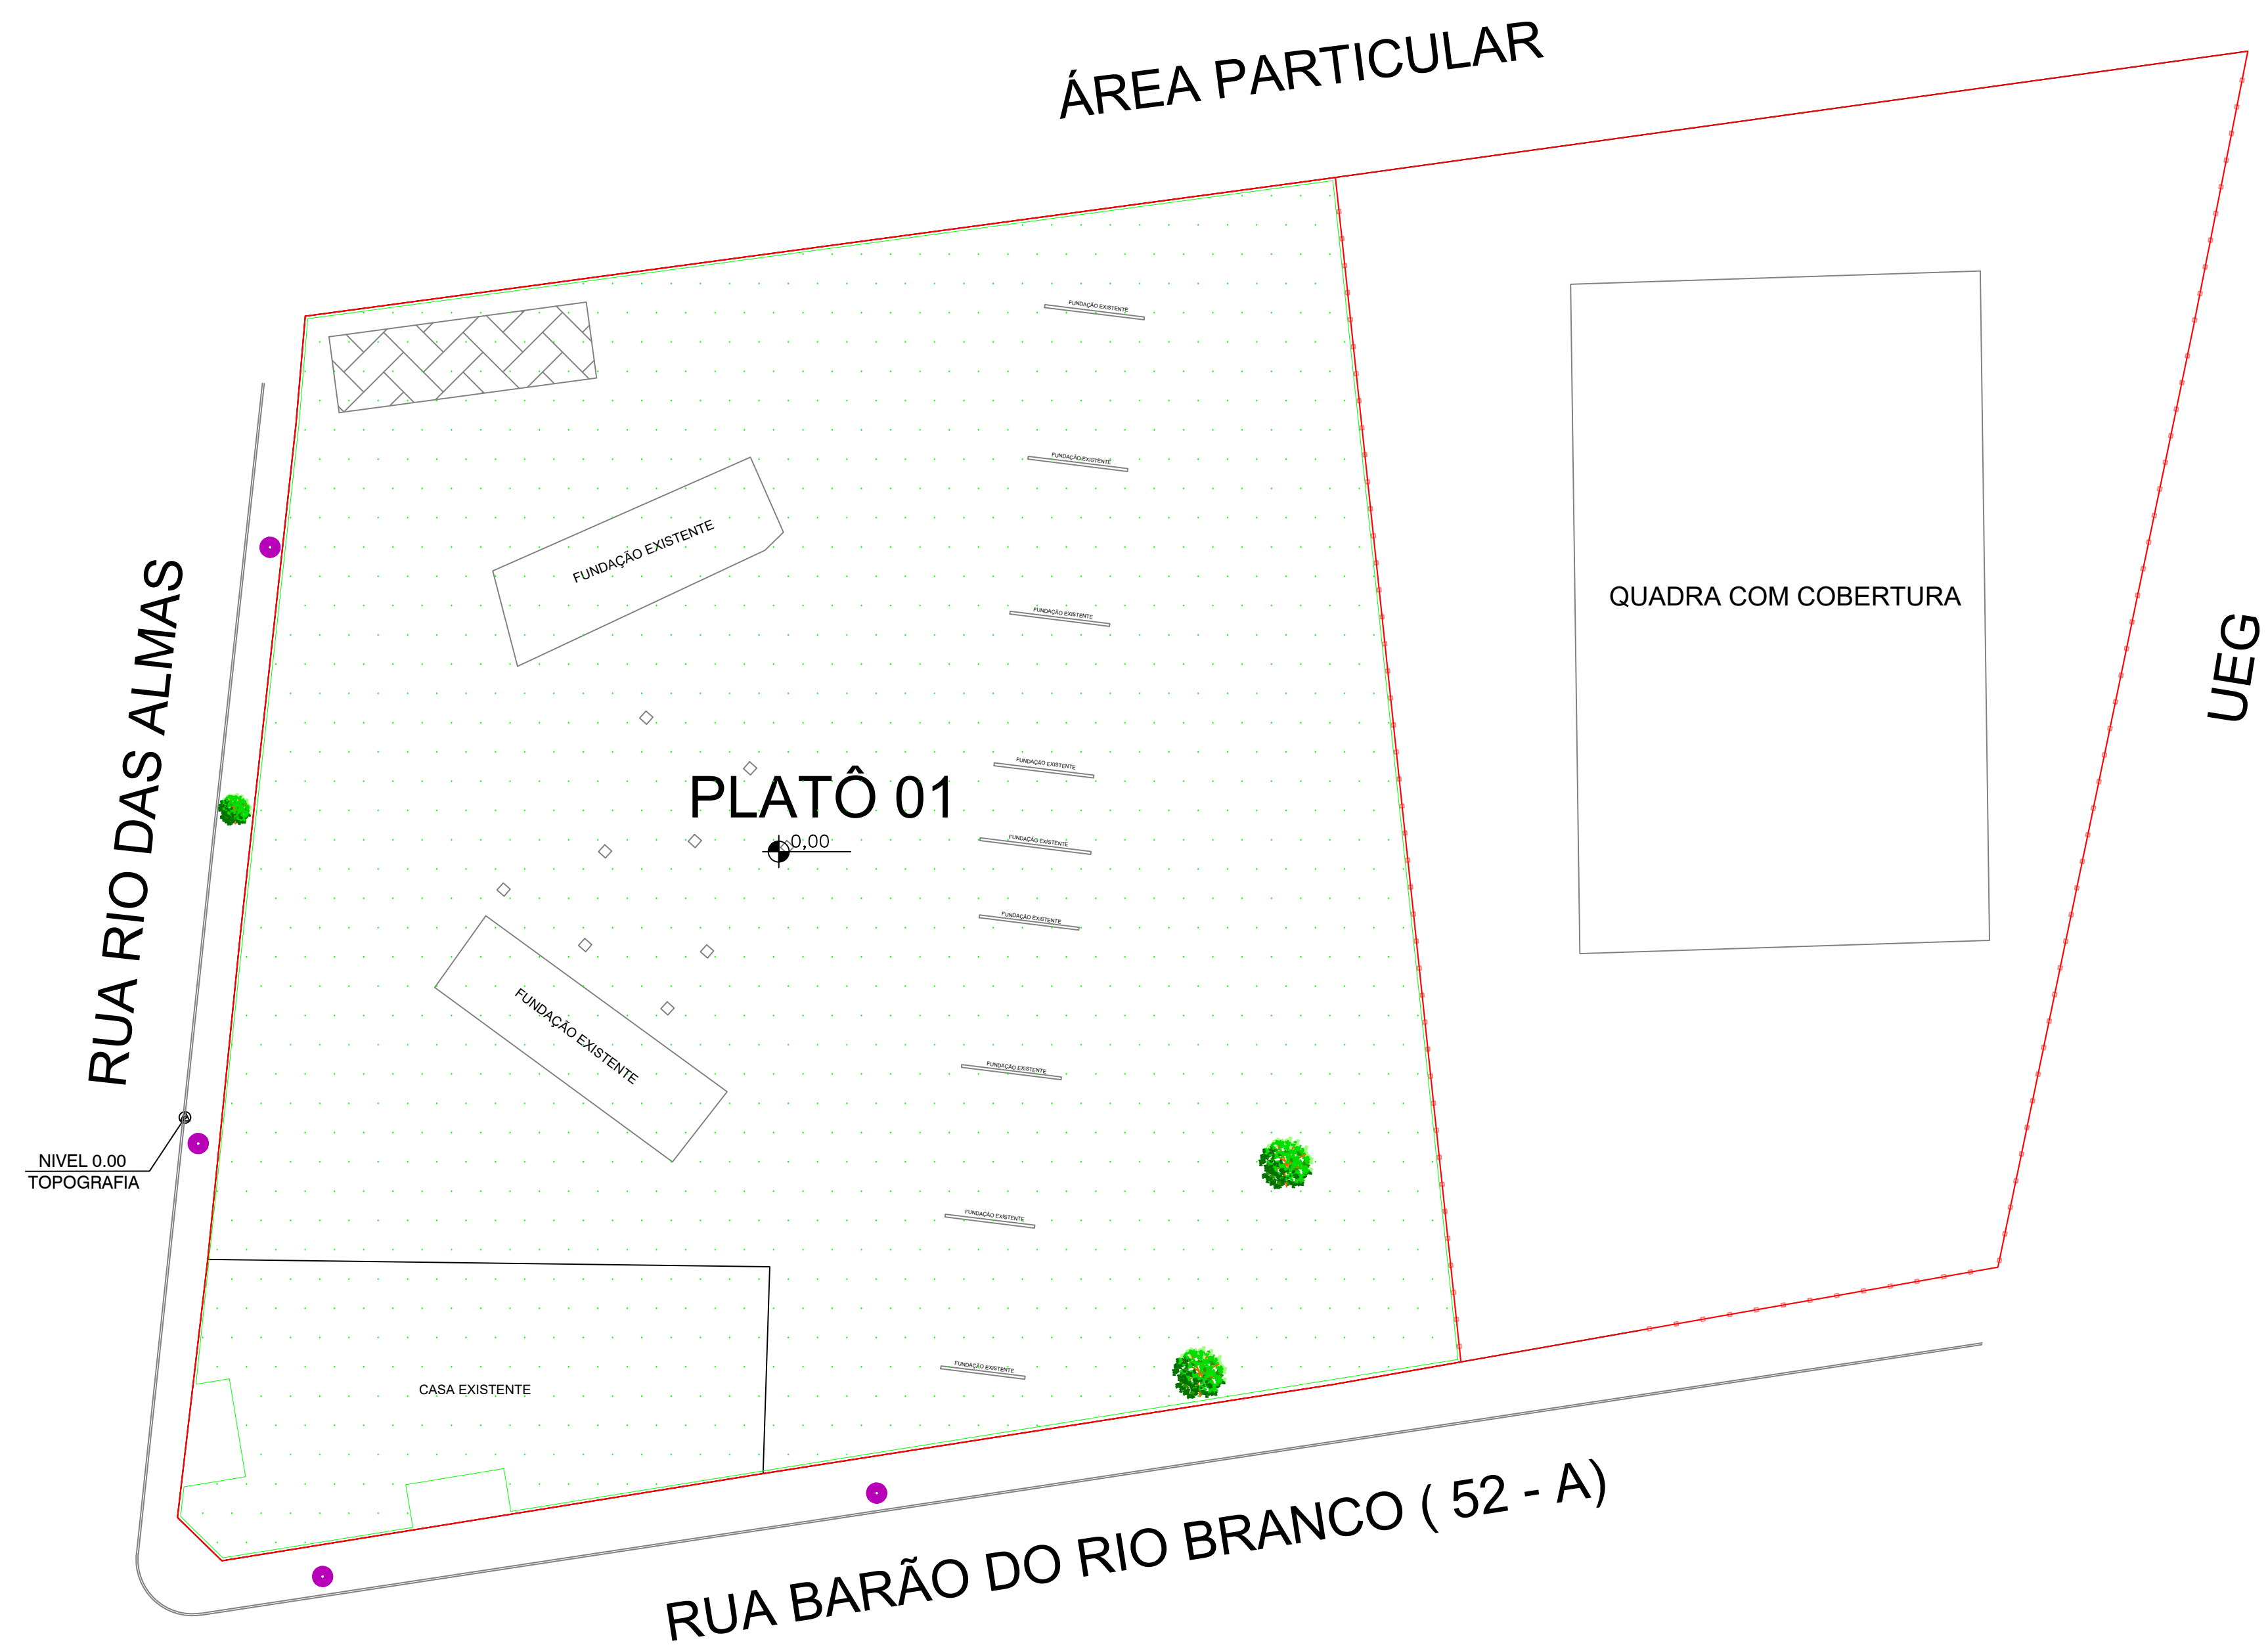

NOTAS:

* OS VOLUMES INSERIDOS NO QUADRO FORAM CALCULADOS LEVANDO EM CONSIDERAÇÃO A SITUAÇÃO ATUAL DO TERRENO NA DATA DO LEVANTAMENTO PLANIALTIMÉTRICO.


* A MOVIMENTAÇÃO DE TERRA FOI CALCULADA BASEADA NOS NÍVEIS DEFINIDOS NO PROJETO ARQUITETÔNICO.

* FOI CONSIDERADO 20 CM DE PROFUNDIDADE DE REMOÇÃO DE SOLO OU MATERIAL ORGÂNICO/IMPRÓPRIO.

* NÃO FOI CONSIDERADO O EMPOLAMENTO.

CÁLCULO DE TERRAPLENAGEM ELABORADO PELO TÉCNICO EM AGRIMENSURA GUSTAVO TOLENTINO SOUSA
CREA 1015219187/D-GO.

QUADRO DE CÁLCULO DE TERRAPLENAGEM				
PLATÔ	NÍVEL	CORTE	ATERRO	BOTA FORA
1	0,00	52,26 m³	779,52 m³	789,88 m³

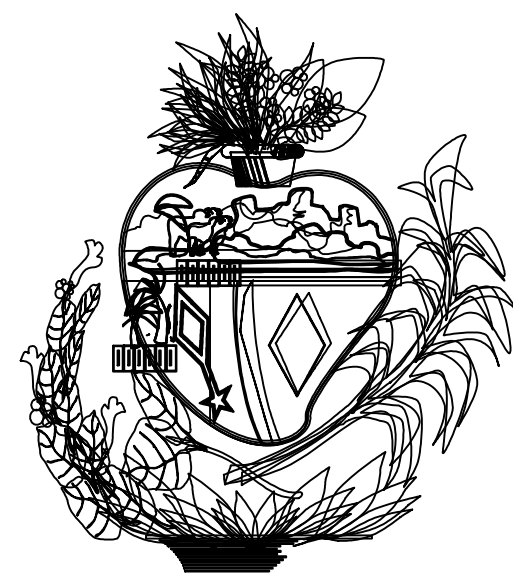

ESTADO DE GOIÁS

SECRETARIA DE ESTADO DA EDUCAÇÃO

SUPERINTENDÊNCIA DE INFRAESTRUTURA

GERÊNCIA DE PROJETOS E INFRAESTRUTURA

SUPERINTENDÊNCIA DE INFRAESTRUTURA

APROVADO __/__/__

TÉCNICO RESPONSÁVEL PELA APROVAÇÃO

ÁREA NOVA (CE JOSÉ PEREIRA FARIA)

ENDEREÇO:

RUA RIO DAS ALMAS, S/Nº, ITAPURANGA - GO

ÁREA DE LEVANTAMENTO:

6.475,17 m²

Gustavo Tolentino Sousa

GUSTAVO TOLENTINO SOUSA

Tecnólogo em Agrimensura

CREA 1015219187/D-GO

Sabrina S. Vieira Valente

Sabrina Silva Vieira Valente

Gerente de Projetos e Infraestrutura

Arquiteta e Urbanista - CAU A131590-0

Decreto 11/07/23 D.O. nº 24.078

SECRETARIA DE ESTADO DA EDUCAÇÃO

CNPJ: 01.409.705.0001-20

PREPOSTO: SABRINA SILVA VIEIRA VALENTE

CPF: 041.530.091-64

LEGENDA

TRECHO DE TALUDES, RAMPAS E/OU ESCADAS

MURO

PLATÔ

TIPO DE PROJETO:

TOPOGRAFIA

ASSUNTO:

TERRAPLENAGEM

DATA:

10/01/2025

ESCALA:

1/750

Nº ART:

1020250008034