


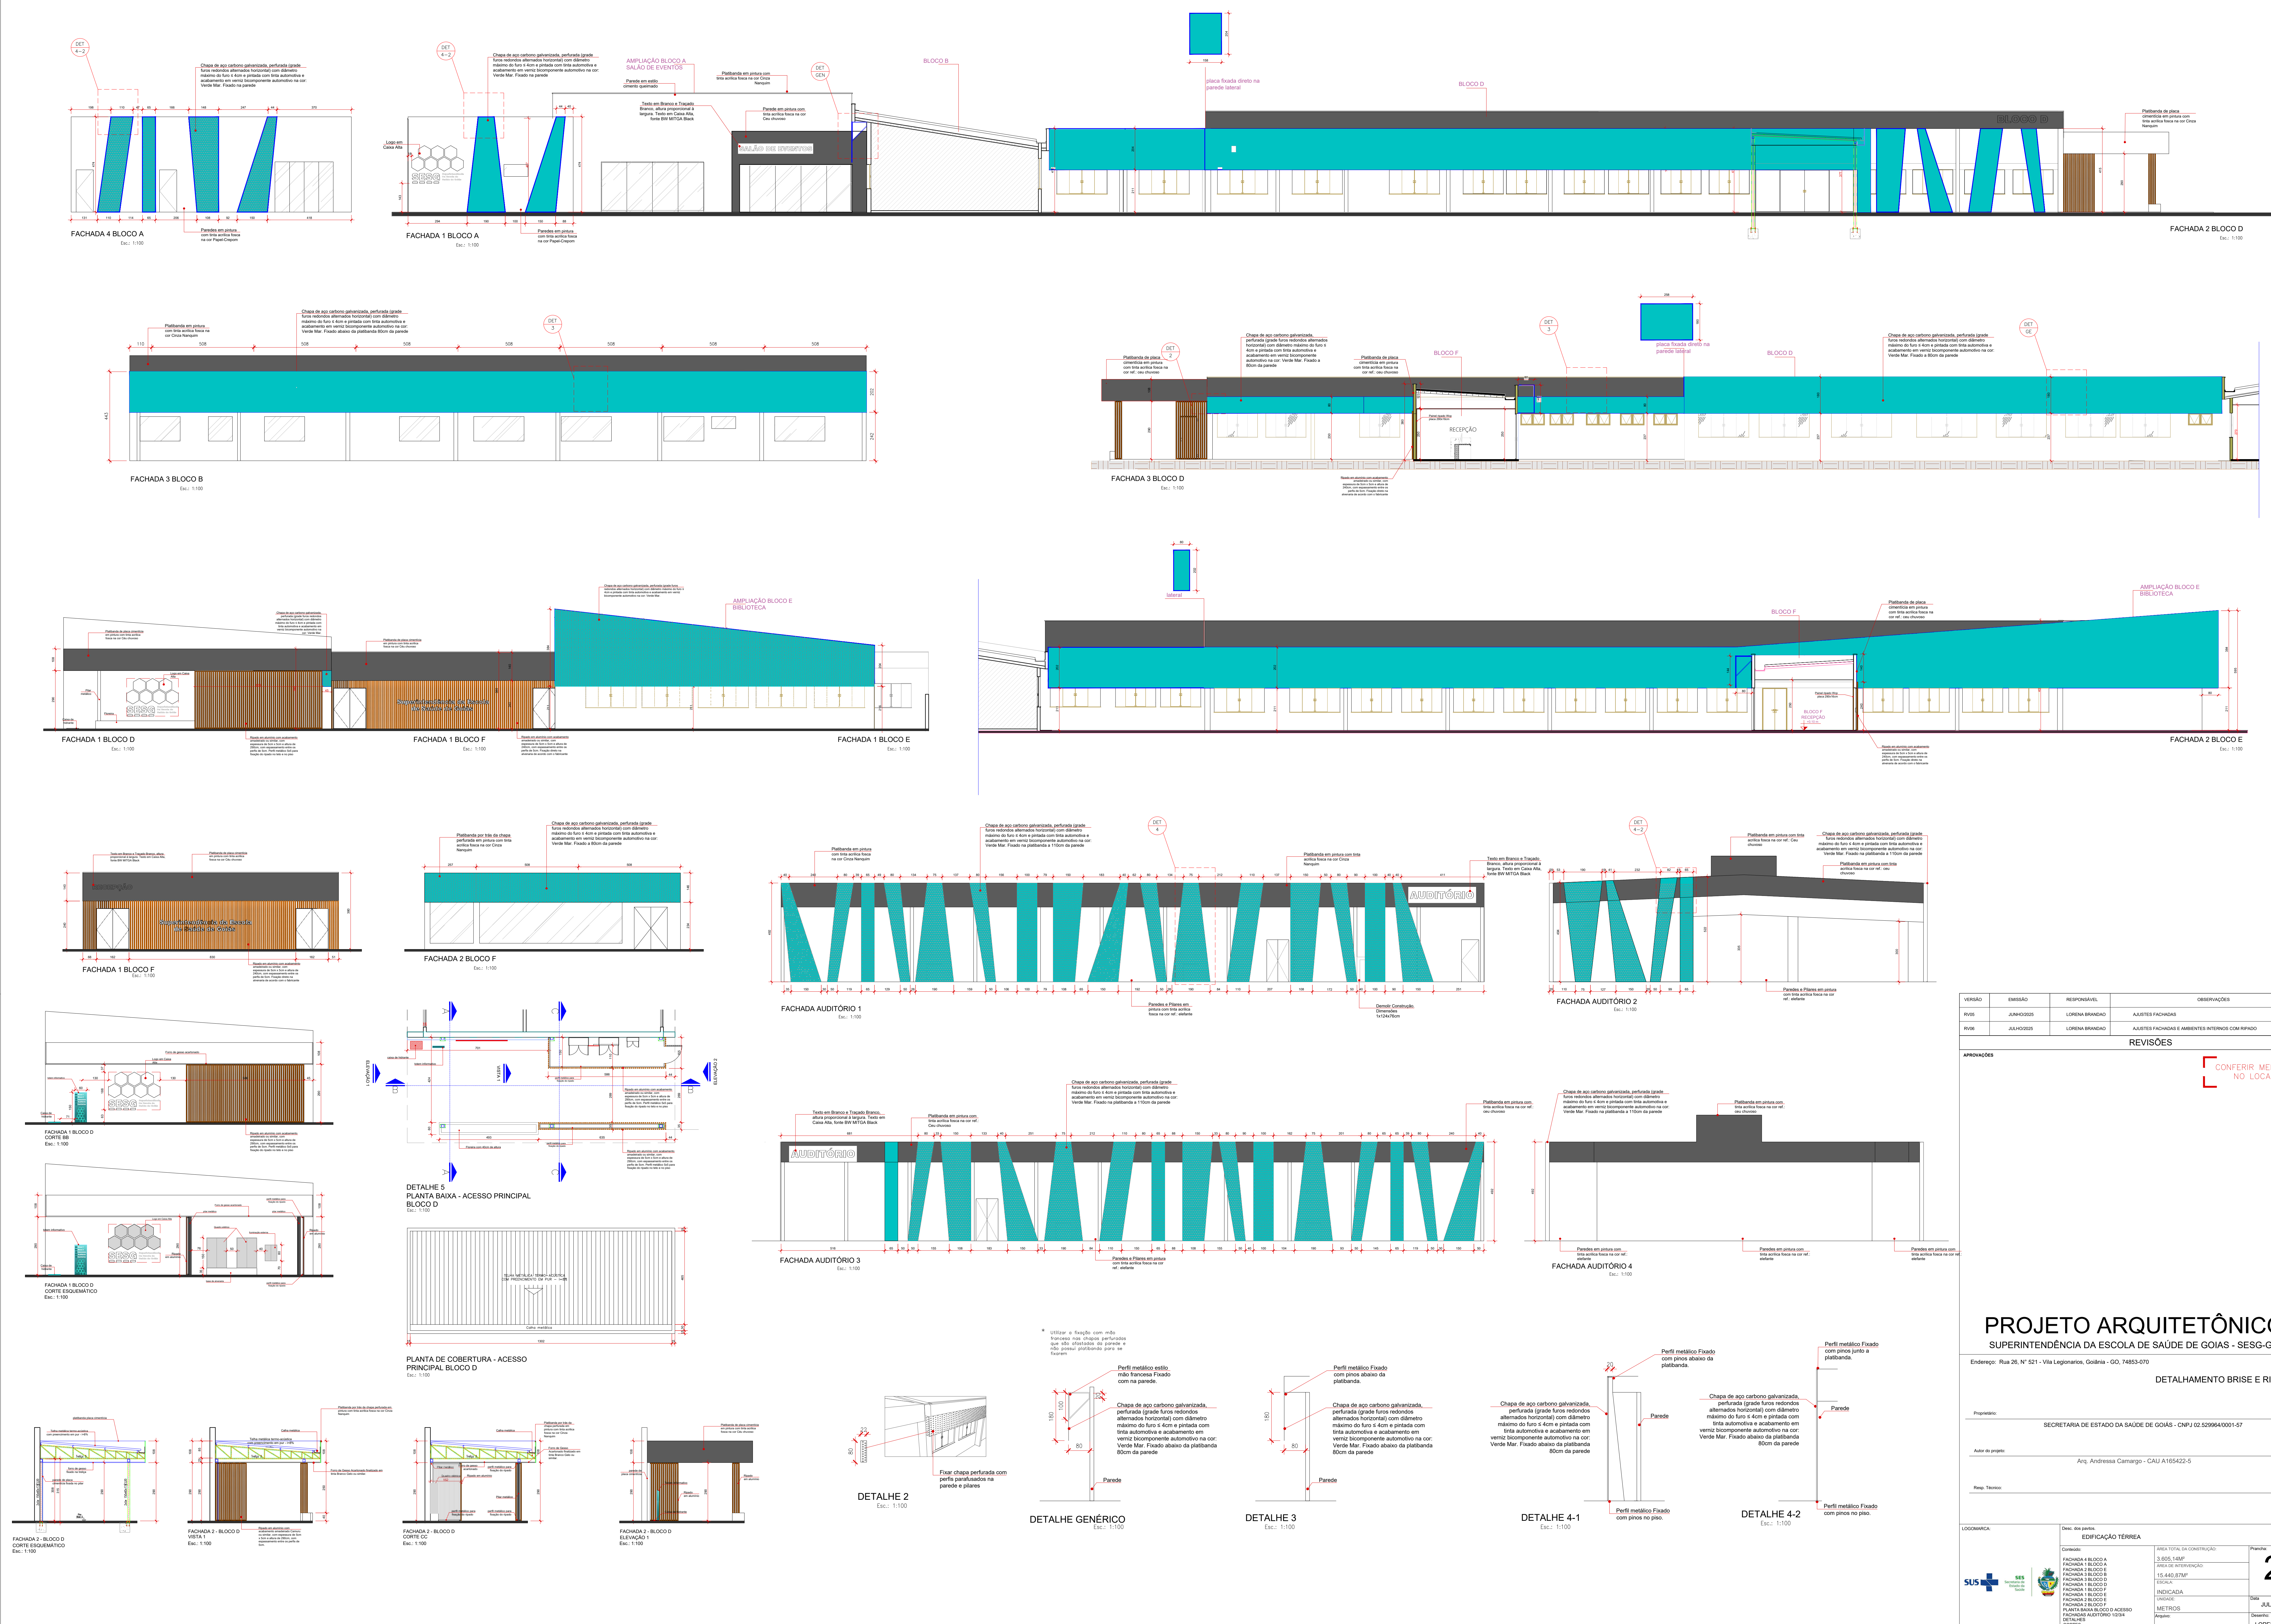

VERSÃO	EMISSÃO	RESPONSÁVEL	OBSERVAÇÕES
RVS	JUNHO/2025	LORENA BRANDÃO	AJUSTES FACHADAS
RVS	JULHO/2025	LORENA BRANDÃO	AJUSTES FACHADAS E AMBIENTES INTERNOS COM RIPADO

APROVAÇÕES
CONFIRMAR MEDIDAS NO LOCAL

REVISÕES

PROJETO ARQUITETÔNICO

SUPERINTENDÊNCIA DA ESCOLA DE SAÚDE DE GOIÁS - SESG-GO

Endereço: Rua 26, N° 521 - Vila Legionários, Goiânia - GO, 74853-070

DETALHAMENTO BRISE E RIPADO

Proprietário	SECRETARIA DE ESTADO DA SAÚDE DE GOIÁS - CNPJ 02.529964/0001-57		
Autor do projeto	Arq. Andressa Camargo - CAU A165422-5		
Resp. Técnico			
LODOMARCA	Desen. dos pavilhões		
EDIFICAÇÃO TERREO			
Conteúdo:		ÁREA TOTAL DA CONSTRUÇÃO	Planta
