


LOTEAMENTO BELA VISTA 2

ESCELA: 1 : 750

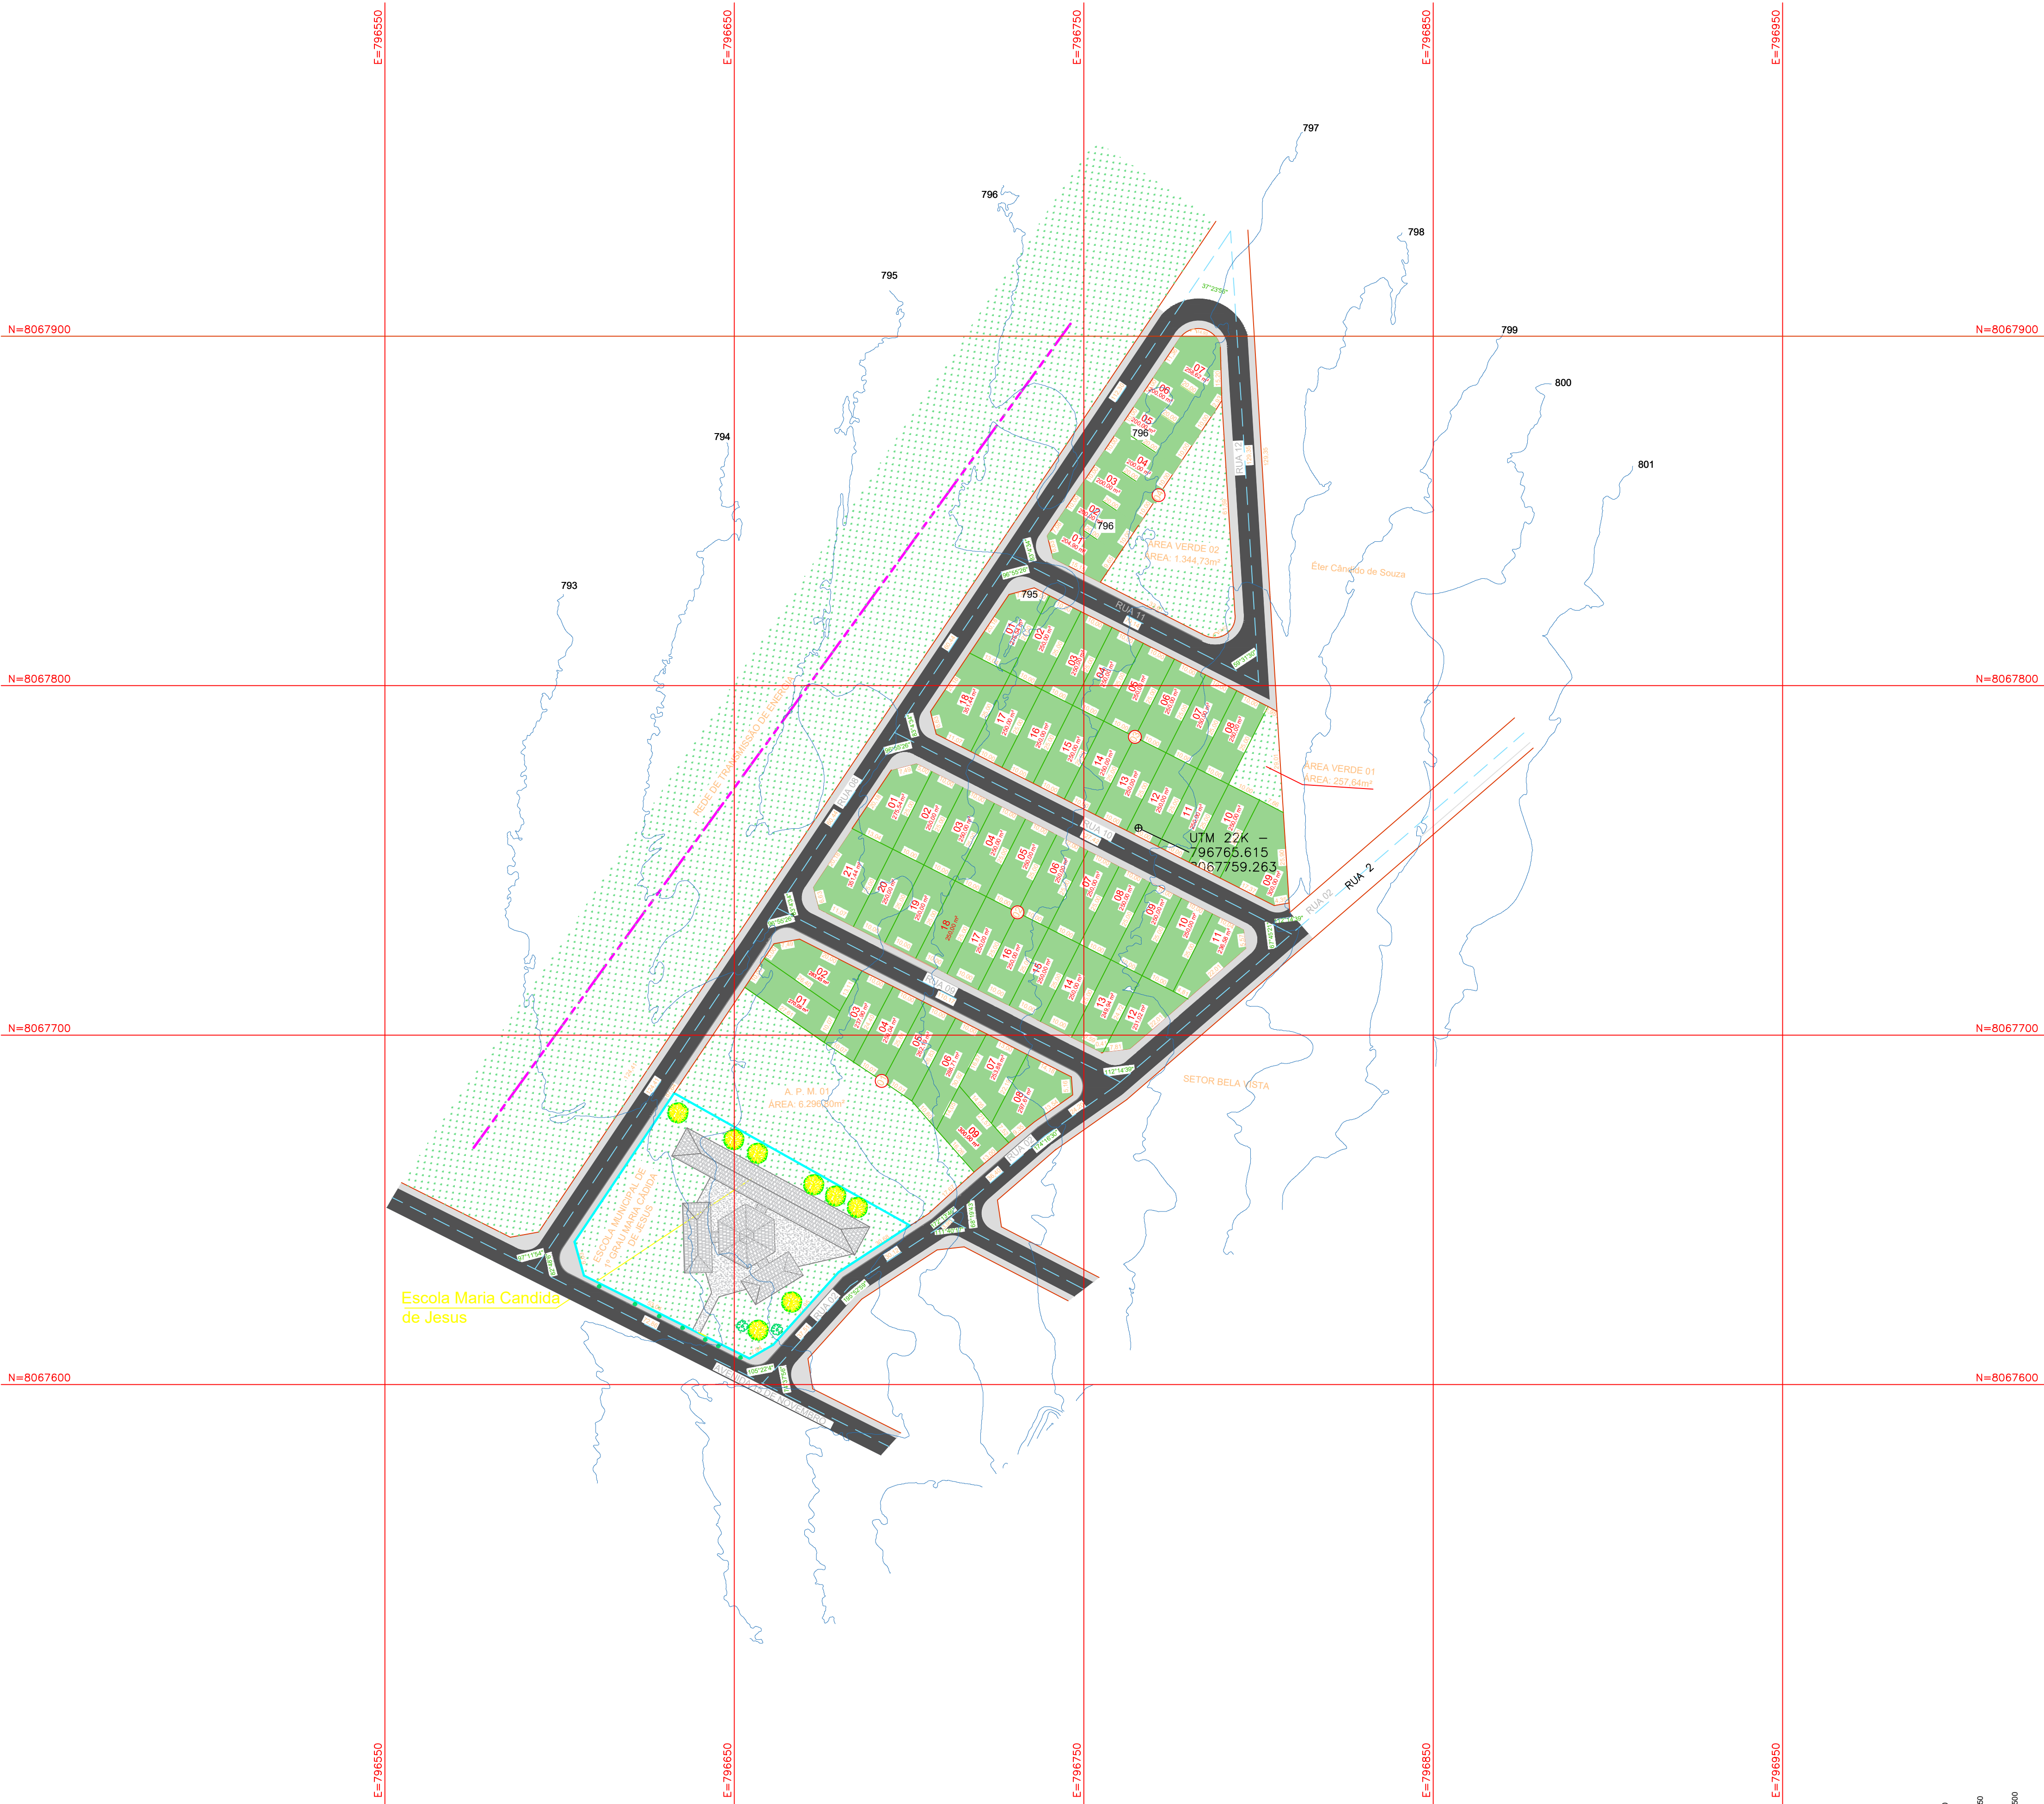

- CURVAS DE NÍVEL
- LIMITE DAS QUADRAS
- DIVISA DOS LOTES

ESPECIFICAÇÃO	Nº LOTES	ÁREA (m²)	TOTAL	% ÁREAS
Quadra 01	09	2.389,70		
Quadra 02	21	5.344,50		
Quadra 03	18	4.745,71		
Quadra 04	07	1.463,02		
TOTAIS	55	13.943,45		45,59
APM1		2.588,82		
ÁREA VERDE 01		257,04		
ÁREA VERDE 02		1.344,73		
TOTAIS		4.191,19		13,74
ESCOLA		3.707,98		
TOTAIS		3.707,98		12,15
ARRUIAMENTO		9.674,04		
TOTAIS		9.674,04		29,42
ÁREA TOTAL			30.516,00	100,00

URBANÍSTICO

PROJETO DE LOTEAMENTO URBANO
COM CURVAS DE NÍVEIS
SETOR BELA VISTA 2


Endereço: URUTAI - GOIÁS

Proprietário: PREFEITURA MUNICIPAL DE URUTAI-GO

Autor do projeto: Maycon Christian da Costa Pires
CREA: 156655-00

ÁREA DO TERRENO ORIGINAL: 30.516,00 m²	ÁREA DO TERRENO: 13.943,45 m²	ÁREA ARRAJAMENTO: 9.674,04 m²	ÁREA VERDE: 1.963,07 m²	ESCALA: INDICADA	DATA: 07/06/2021
CONTEÚDO: PLANTA URBANÍSTICA GERAL QUADRO DE ÁREAS		FOLHA: III			

SOLIS
CONSULTORIA AMBIENTAL E MINERAL

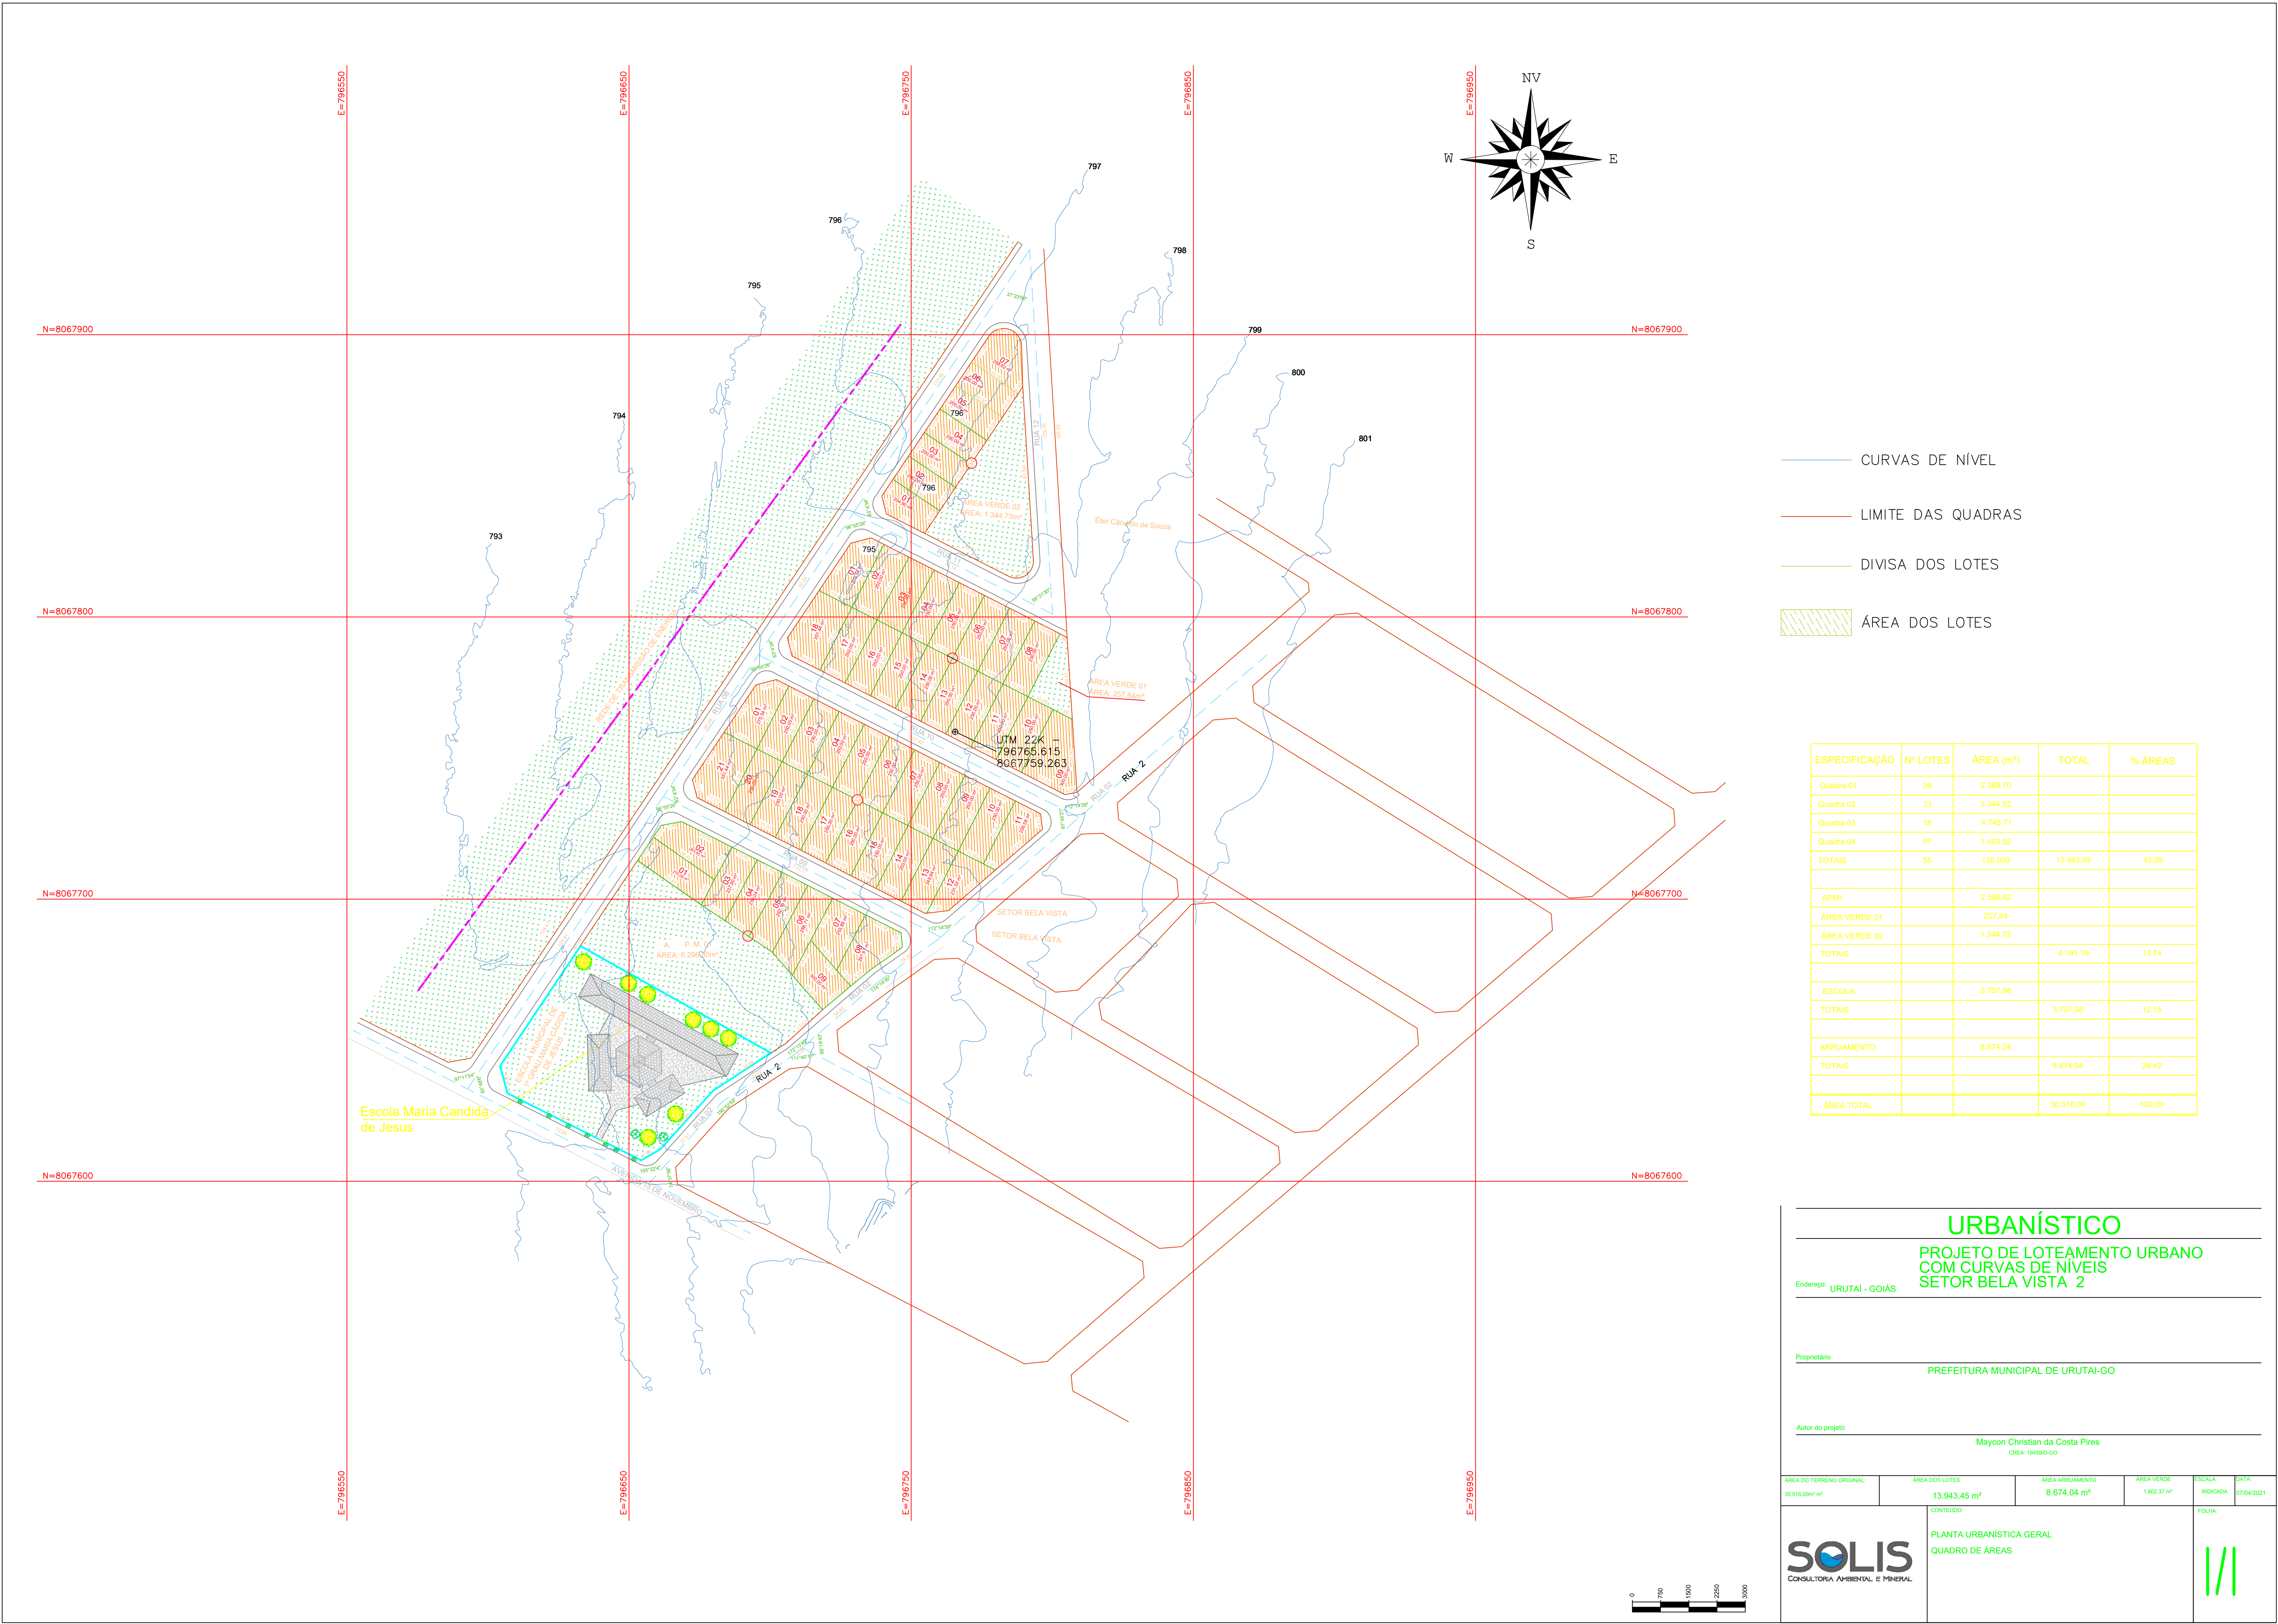

ESPECIFICAÇÃO	Nº LOTES	ÁREA (m²)	TOTAL	% ÁREAS
Quadra 01	09	2.389,70		
Quadra 02	21	5.344,92		
Quadra 03	18	4.745,71		
Quadra 04	07	1.463,52		
TOTAIS	55	120.000	13.943,45	45,59
APM1		2.588,82		
ÁREA VERDE 01		297,84		
ÁREA VERDE 02		1.344,73		
TOTAIS			4.191,19	13,74
ESCOLA		3.707,88		
TOTAIS			3.707,88	12,15
ARRUAMENTO		8.074,04		
TOTAIS			8.074,04	26,42
ÁREA TOTAL			30.516,00	100,00

URBANÍSTICO

PROJETO DE LOTEAMENTO URBANO
COM CURVAS DE NÍVEIS
SETOR BELA VISTA 2

Endereço: URUTAI - GOIÁS

Proprietário: PREFEITURA MUNICIPAL DE URUTAI-GO

Autor do projeto: Maycon Christian da Costa Pires
CREA: 188489/O-02

ÁREA DO TERRENO ORIGINAL: 33.018,00 m²	ÁREA DO LOTEAMENTO: 13.943,45 m²	ÁREA PARCELAÇÃO: 8.074,04 m²	ÁREA VERDE: 1.463,52 m²	ESCALA: INDICADA	DATA: 07/06/2021
CONTEÚDO: PLANTA URBANÍSTICA GERAL QUADRO DE ÁREAS				FOLHA: III	

SOLIS

CONSULTORIA AMBIENTAL E MINERAL



Anotação de Responsabilidade Técnica - ART
Lei nº 6.496, de 7 de dezembro de 1977

CREA-GO

ART Obra ou serviço
1020250354253

Conselho Regional de Engenharia e Agronomia de Goiás

1. Responsável Técnico(a)

MAYCON CHRISTIAN DA COSTA PIRES

RNP: **1008849308**

Título profissional: **Engenheiro Civil,**

Registro: **19459/D-GO**

2. Dados do Contrato

Contratante: **PREFEITURA MUNICIPAL DE URUTAI**

CPF/CNPJ: **01.763.622/0001-34**

Rua 03, Nº 0

Bairro: **VISTA ALEGRE**

CEP: **75790-000**

Quadra: 0 Lote: 0

Complemento:

Cidade: **URUTAI-GO**

E-Mail:

Fone: **(64)34651133**

Contrato: **19/2024**

Celebrado em: **15/01/2025**

Valor Obra/Serviço R\$: **84.000,00**

Tipo de contratante: **Pessoa Jurídica de Direito Público**

Ação institucional: **Nenhuma/Não Aplicável**

3. Dados da Obra/Serviço

Rua **VARIAS RUAS**, Nº 0

Bairro: **BELA VISTA**

CEP: **75790-000**

Quadra: **VARIAS** Lote: **VARIOS** Complemento: **LOT. BELA VISTA II**

Cidade: **Urutai-GO**

Data de Inicio: **10/04/2025**

Previsão término: **10/12/2025**

Coordenadas Geográficas: **-17.456315841,-48.204548007**

Finalidade: **Cadastral**

Proprietário(a): **PREFEITURA MUNICIPAL DE URUTAI**

CPF/CNPJ: **01.763.622/0001-34**

E-Mail: **prefeituraurutai2025@gmail.com**

Fone: **(64) 34651133**

Tipo de proprietário(a): **Pessoa Jurídica de Direito Público**

4. Atividade Técnica

ATUACAO

PROJETO LOTEAMENTO PROJETO DE LOTEAMENTO

Quantidade **Unidade**

30.516,00 METROS QUADRADOS

O registro da A.R.T. não obriga ao CREA-GO a emitir a Certidão de Acervo Técnico (C.A.T.), a confecção e emissão do documento apenas ocorrerá se as atividades declaradas na A.R.T. forem condizentes com as atribuições do(a) Profissional.

As informações constantes desta ART são de responsabilidade do(a) profissional. Este documento poderá, a qualquer tempo, ter seus dados, preenchimento e atribuições profissionais conferidos pelo CREA-GO.

Após a conclusão das atividades técnicas o(a) profissional deverá proceder a baixa desta ART

5. Observações

PROJETO DE URBANISMO, COMPREENDENDO UMA ÁREA TOTAL DE 30.516,00 M², INSCRITA NA MATRÍCULA 1506 DO CARTÓRIO DE REGISTRO DE IMÓVEIS DO DISTRITO JUDICIÁRIO DE URUTAI, COMERCIADE PIRES DO RIO, ESTADO DE GOIÁS. DESTA ÁREA TOTAL, TEMOS 13.943,45 M² DE LOTES, 8.674,04 M² DE ARRUAMENTO, 1.602,37 M² DE ÁREA VERDE E 6.296,14 M² DE APM.

6. Declarações

Acessibilidade: Não: Declaro que as regras de acessibilidade previstas nas normas técnicas da ABNT, na legislação específica e no Decreto nº 5.296, de 2 de dezembro de 2004, não se aplicam às atividades profissionais acima relacionadas.

7. Entidade de Classe

NENHUMA

8. Assinaturas

Declaro serem verdadeiras as informações acima

_____, ____ de _____ de _____
Local Data

Documento assinado digitalmente



MAYCON CHRISTIAN DA COSTA PIRES

Data: 25/11/2025 13:27:57-0300

Verifique em <https://validar.itl.gov.br>

MAYCON CHRISTIAN DA COSTA PIRES - CPF: 005.749.571-89

ALEXANDRE DE ARAUJO SILVA:86983520149

Assinado de forma digital por
ALEXANDRE DE ARAUJO
SILVA:86983520149
Dados: 2025.11.25 13:55:52
-03'00'

PREFEITURA MUNICIPAL DE URUTAI - CPF/CNPJ: 01.763.622/0001-34

9. Informações

- AART é válida somente após a conferência e o CREA-GO receber a informação do PAGAMENTO PELO BANCO.

- A autenticidade deste documento pode ser verificada no site www.creago.org.br.

- A guarda da via assinada da ART será de responsabilidade do(a) profissional e do(a) contratante com o objetivo de documentar o vínculo contratual.

- Não é mais necessário enviar o documento original para o CREA-GO. O CREA-GO não mais afixará carimbo na nova ART.



www.creago.org.br atendimento@creago.org.br
Tel: (62) 3221-6200



Valor da ART: 271,47	Registrada em 25/11/2025	Valor Pago R\$ 271,47	Nosso Numero 28320690125345251	Situação Registrada/OK		Não possui Livro de Ordem	Não Possui CAT
---------------------------------------	------------------------------------	---------------------------------	--	----------------------------------	--	--	---------------------------------