


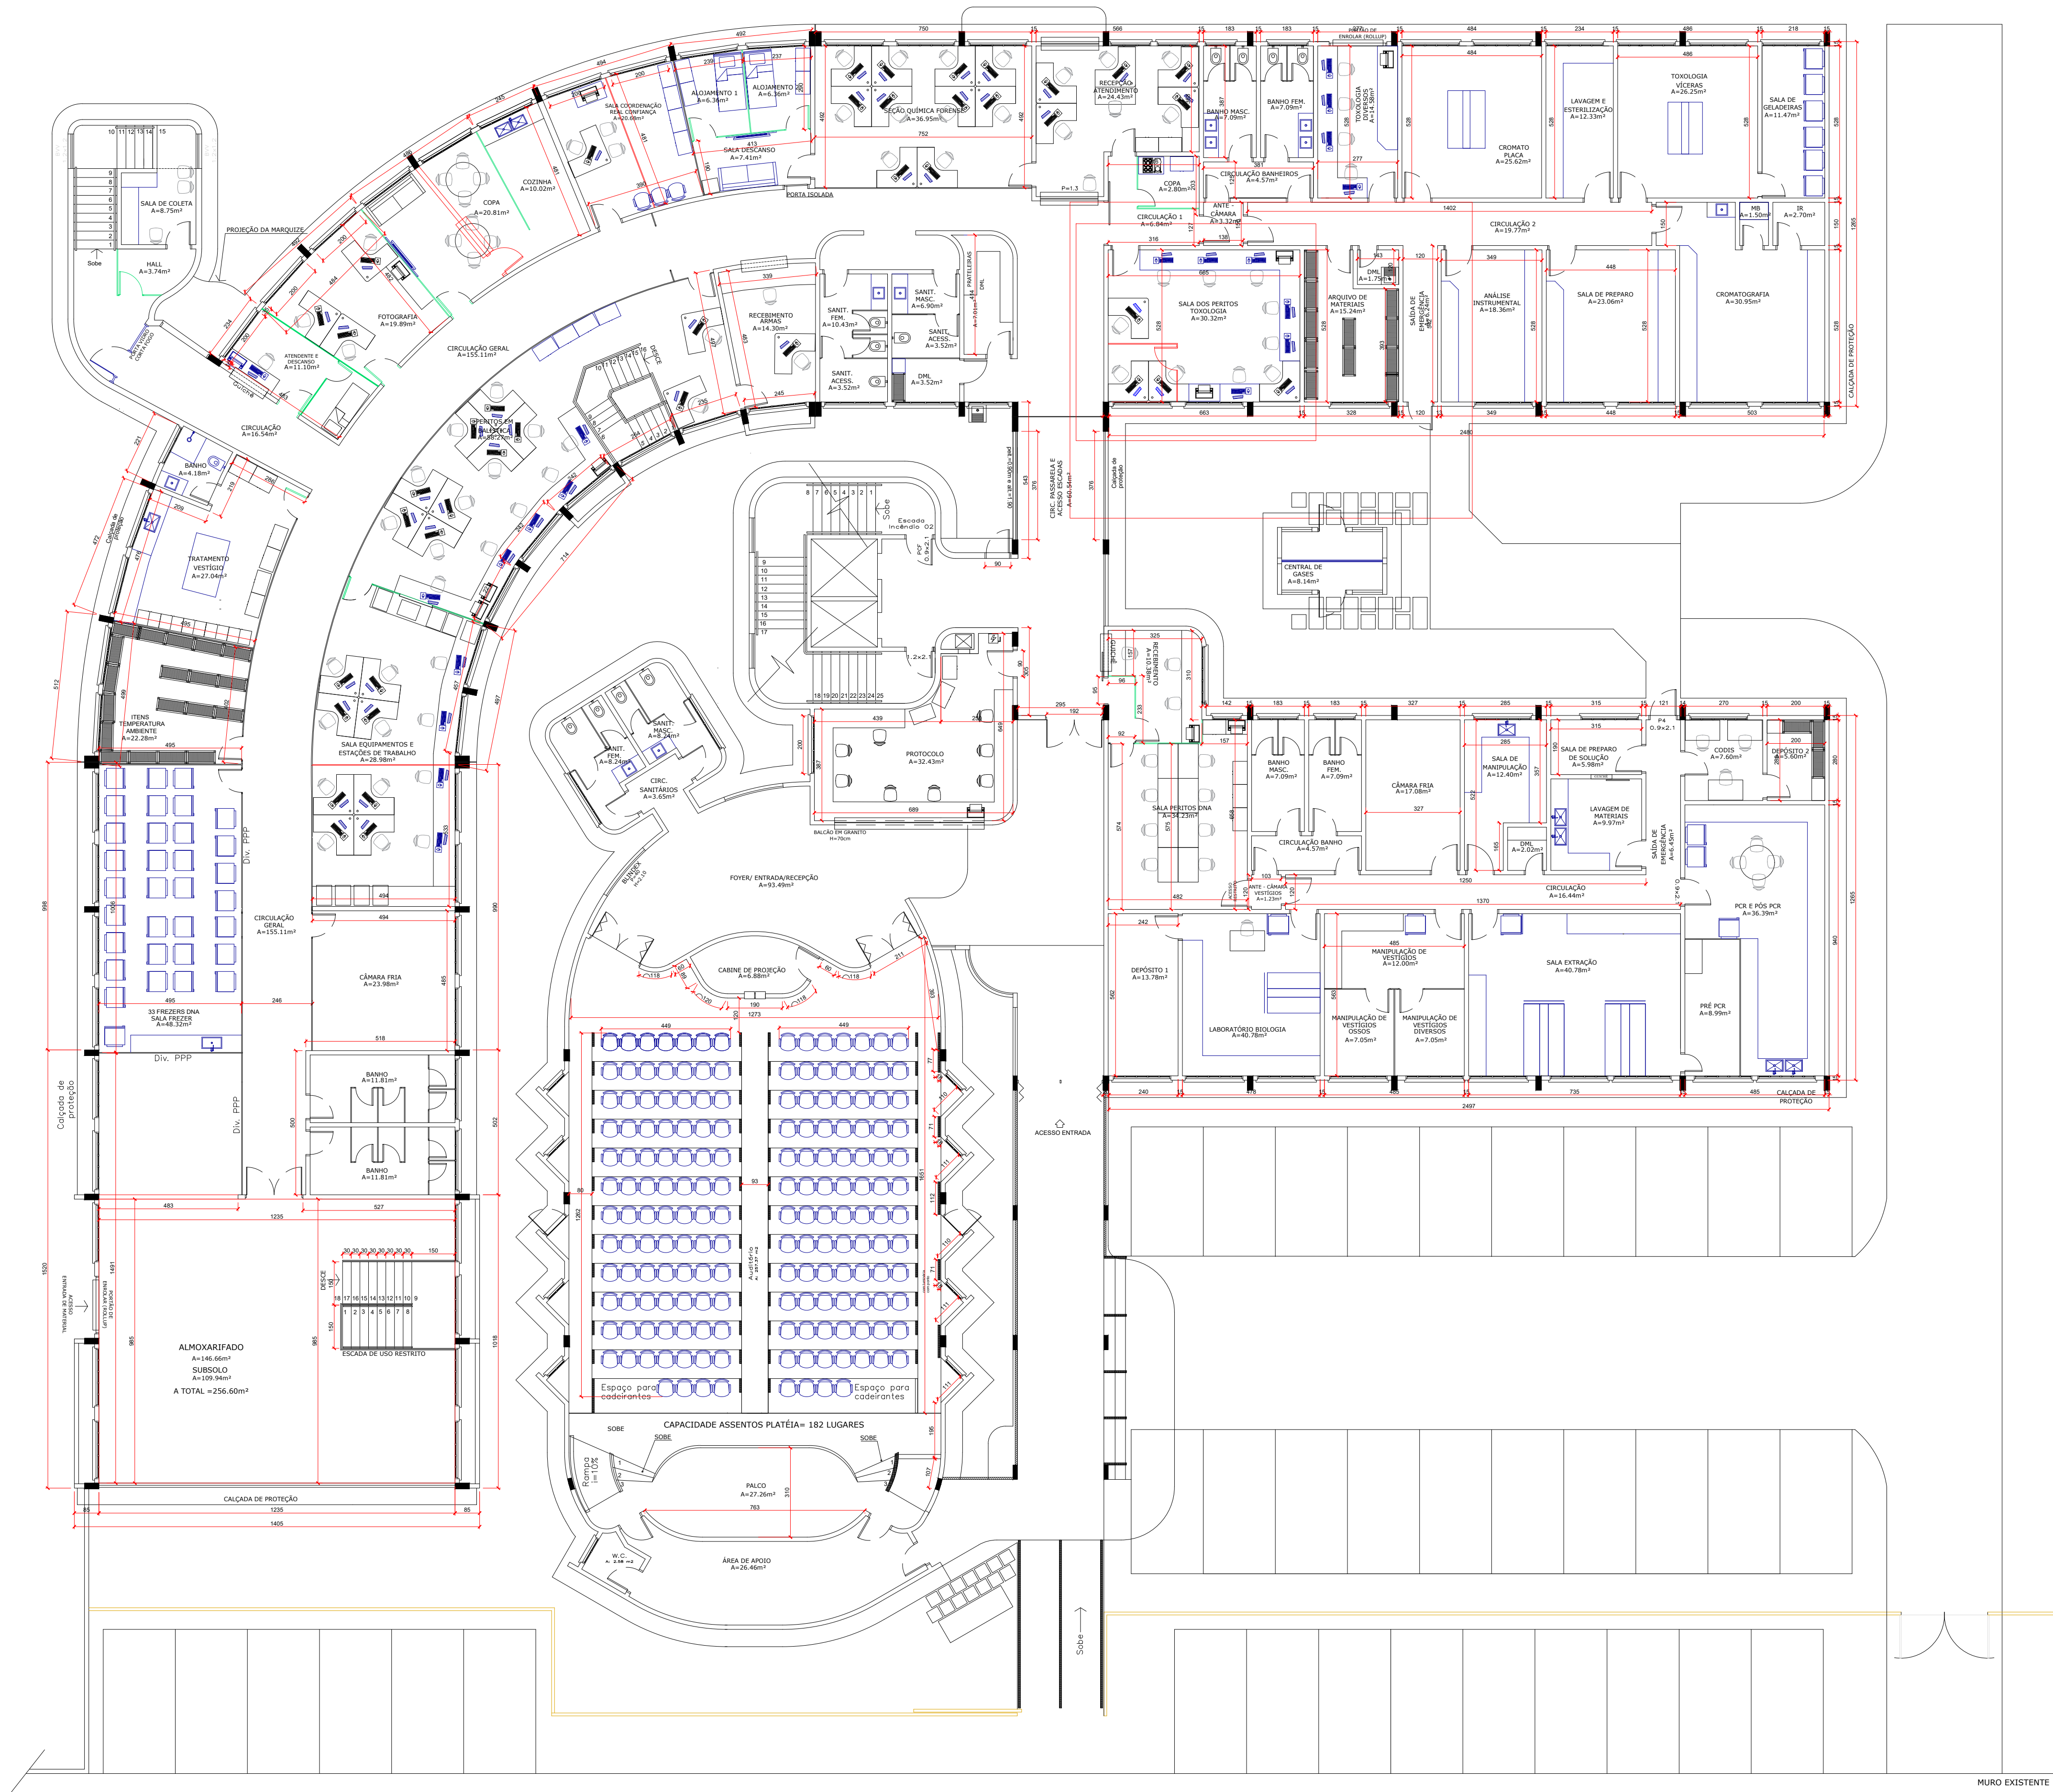

NOTA: LINHA VERDE - CONSTRUIR
LINHA VERMELHA - DEMOLIR

PAVIMENTO TÉRREO
escala: 1 : 125

APROVAÇÃO:

PROJETO DE ARQUITETURA

Endereço: AV. ATÍLIO CORREA LIMA, QD 122, LT 11/15 - CIDADE JARDIM, Goiânia - GO

Proprietário: SECRETARIA DE SEGURANÇA PÚBLICA

Autores do projeto: MARIA VIRGÍNIA SAN JUAN FALHARI
CAU/BR: A55345-0

Responsável Técnico: LUIZ HENRIQUE PEREIRA DA COSTA
CREA: 18610/D-DF

DESCRIÇÃO DOS PAVTOS:

CONTEÚDO:
PLANTA TÉRREO
PLANTA DEMOLIR - CONSTRUIR


ÁREA DO TERRENO:
17.527,29 m²
ÁREA TOTAL DA CONSTRUÇÃO:
6.195,48 m²
ÁREA DE PERMEABILIDADE:
4.837,13 m²

FOLHA:

1/3



PLANTA DEMOLIR - CONSTRUIR

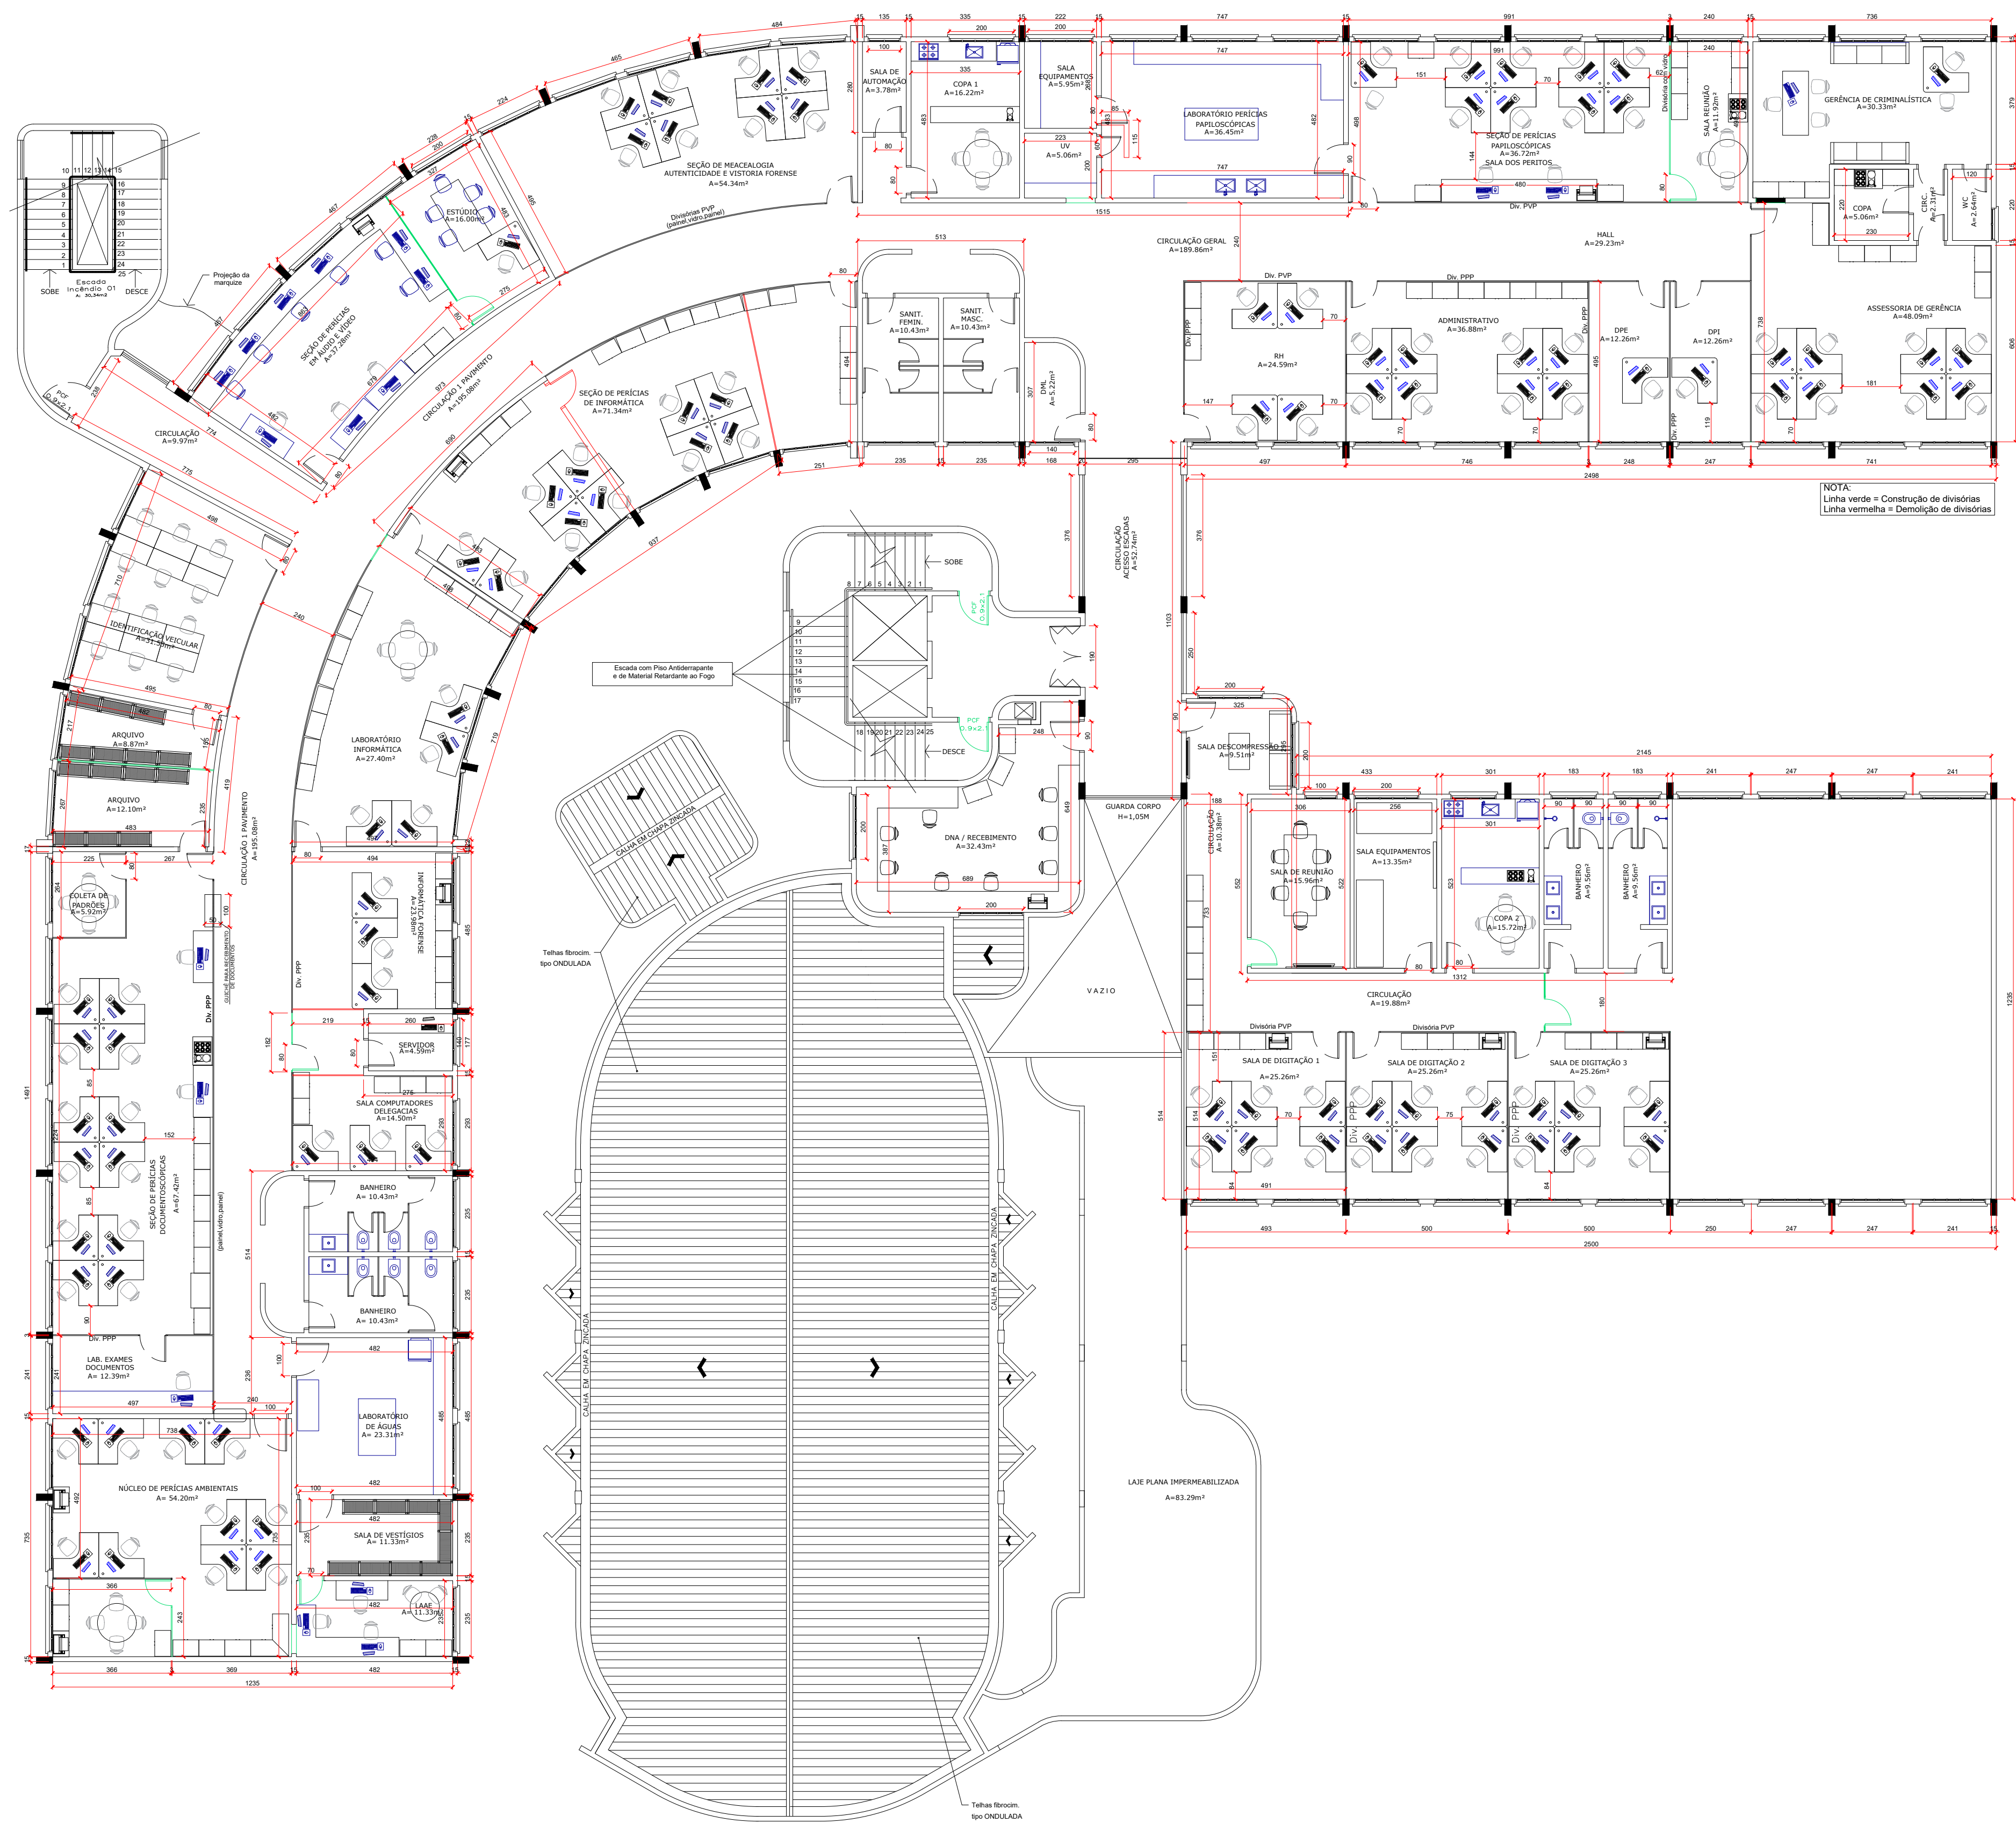

NOTA: LINHA VERDE - CONSTRUIR
LINHA VERMELHA - DEMOLIR

PRIMEIRO PAVIMENTO
escala: 1 : 125

APROVAÇÃO:
PROJETO DE ARQUITETURA

Endereço: AV. ATÍLIO CORREA LIMA, QD 122, LT 11/15 - CIDADE JARDIM, Goiânia - GO

2 PAVTOS

Proprietário: SECRETARIA DE SEGURANÇA PÚBLICA

Autores do projeto: MARIA VIRGÍNIA SAN JUAN FALHARI
CAU/BR: A55345-0

Responsável Técnico: LUIZ HENRIQUE PEREIRA DA COSTA
CREA: 18610/D-DF




DESCRIÇÃO DOS PAVTOS:

CONTEÚDO:
PRIMEIRO PAVIMENTO
PLANTA DEMOLIR - CONSTRUIR

ÁREA DO TERRENO:
17.527,29 m²
ÁREA TOTAL DA CONSTRUÇÃO:
6.195,48 m²
ÁREA DE PERMEABILIDADE:
4.837,13 m²

FOLHA:
2/3

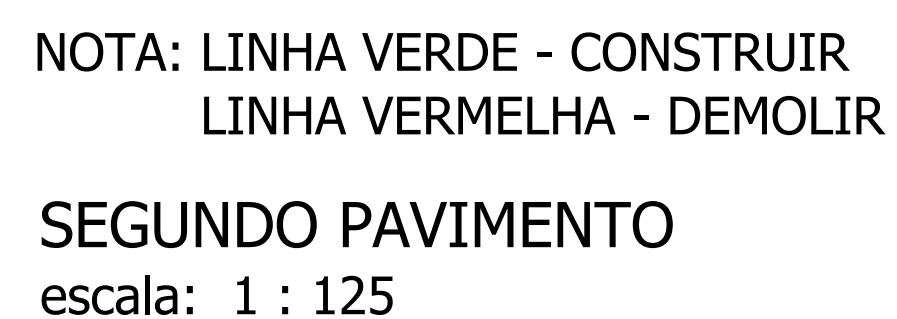


PROJETO DE ARQUITETURA

Endereço: **AV. ATÍLIO CORREA LIMA, QD 122, LT 11/15 - CIDADE JARDIM, Goiânia - GO**

Proprietário SECRETARIA DE SEGURANÇA PÚBLICA


Autores do projeto **MARIA VIRGÍNIA SAN JUAN FALHARI**
CAU/BR: A55345-0

Responsável Técnico **LUIZ HENRIQUE PEREIRA DA COSTA**
CREA: 18610/D-DF

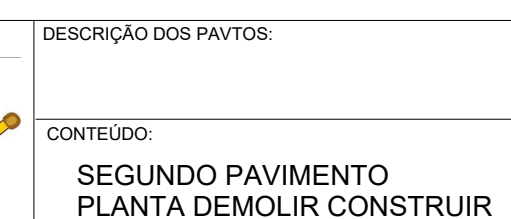


ÁREA DO TERRENO:	17.527,29 m²
ÁREA TOTAL DA CONSTRUÇÃO:	6.195,48 m²
ÁREA DE PERMEABILIDADE:	4.837,13 m²

3/3

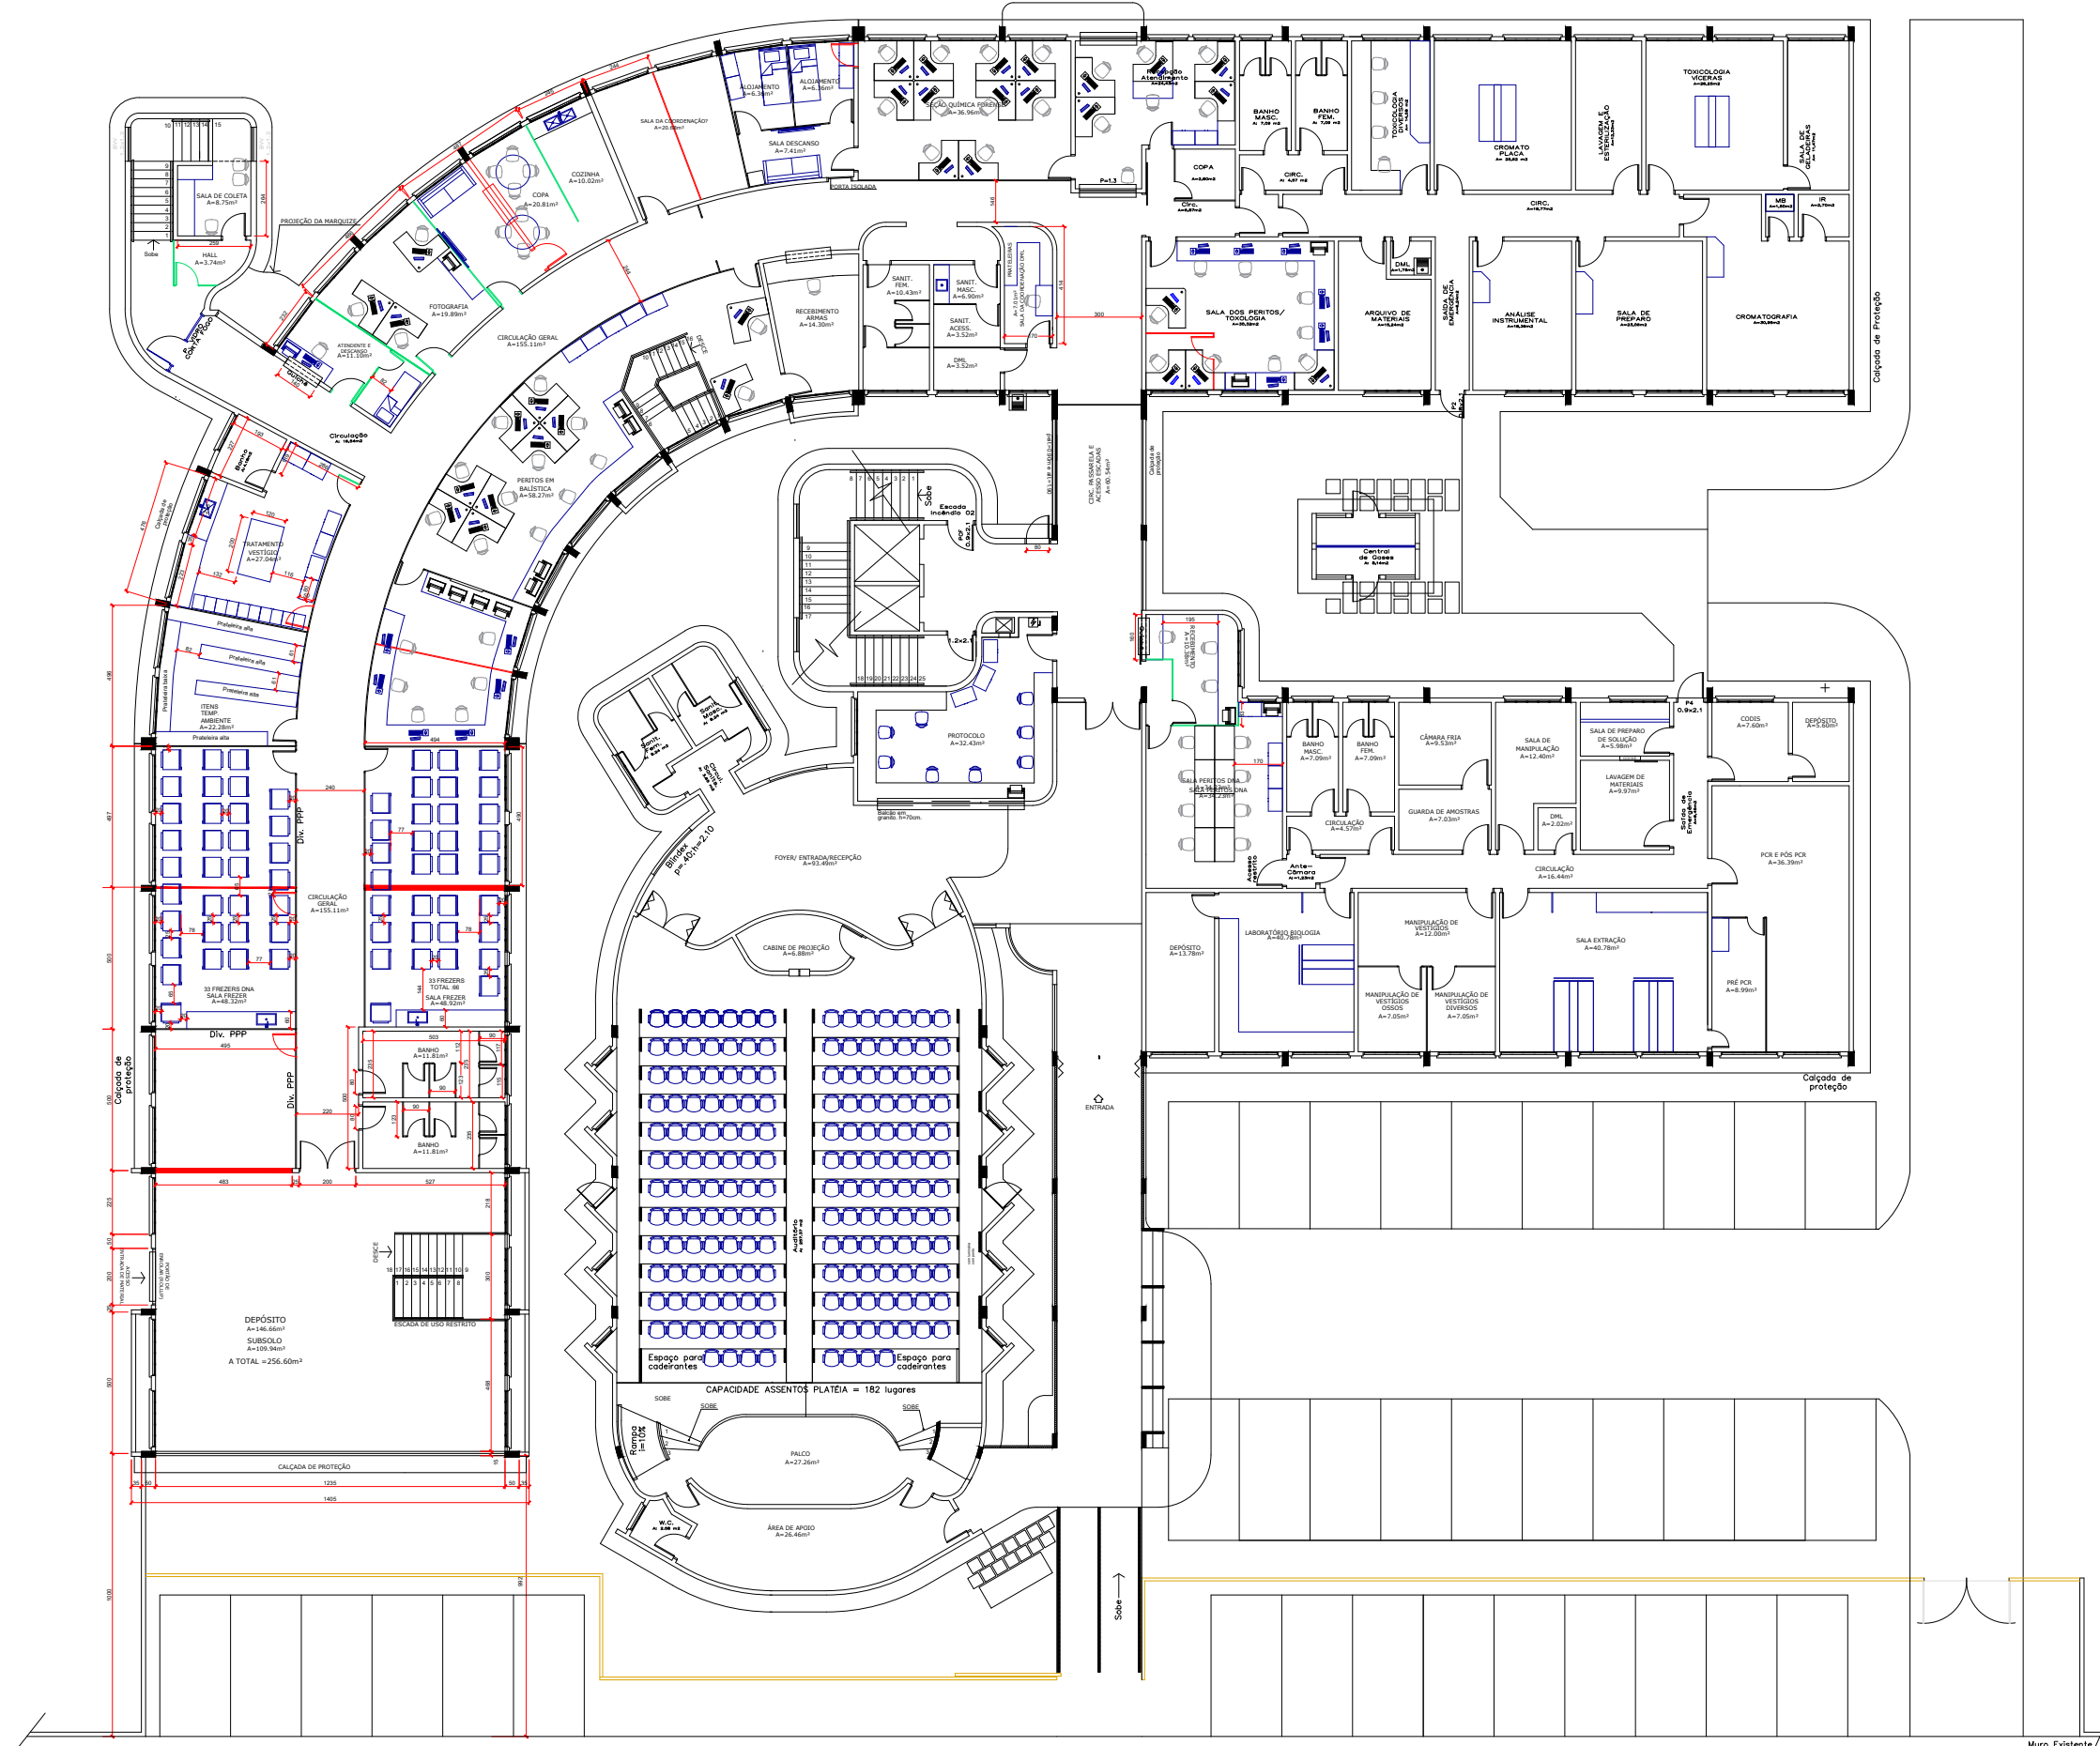

PLANTA PAVIMENTO TÉRREO
sem escala

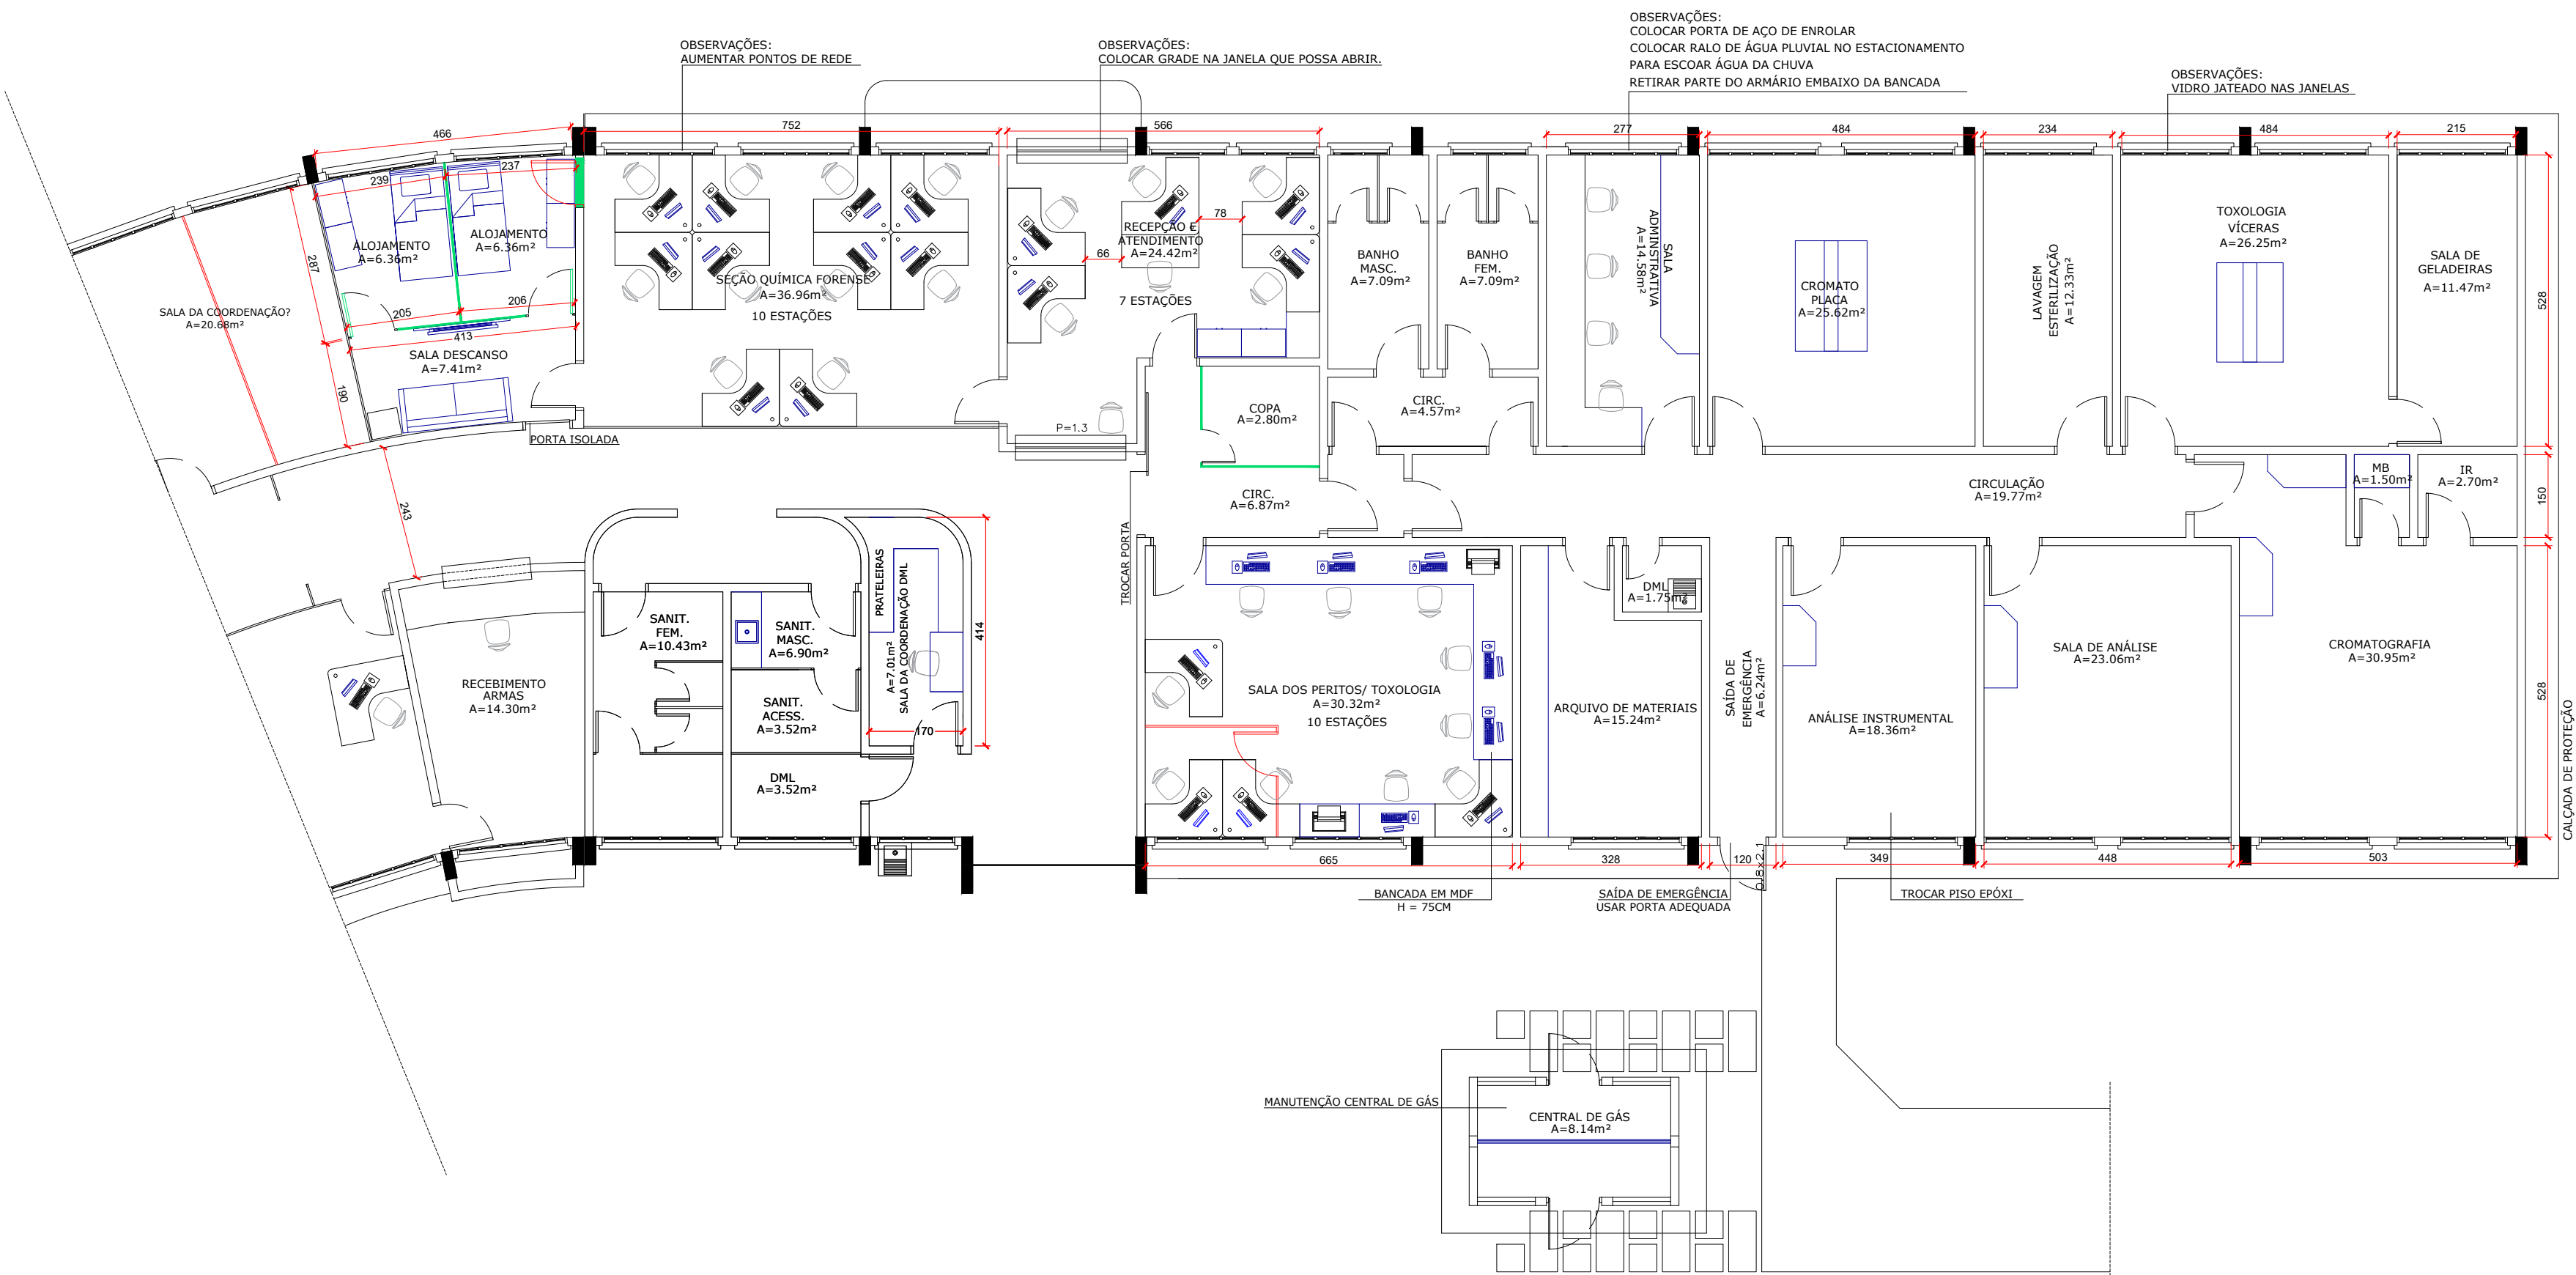

PLANTA READEQUAÇÃO SEÇÃO TOXICOLOGIA
escala: 1 : 100

NOTA: LINHA VERDE - CONSTRUIR
LINHA VERMELHA - DEMOLIR

APROVAÇÃO:

PROJETO DE ARQUITETURA

Endereço: AV. ATÍLIO CORREA LIMA, QD 122, LT 11/15 - CIDADE JARDIM, Goiânia - GO

2 PAVTOS

Proprietário

Autores do projeto

Responsável Técnico




DESCRIÇÃO DOS PAVTOS:

CONTEÚDO:
PLANTA TÉRREO

ÁREA DO TERRENO:
17.527,29 m²
ÁREA TOTAL DA CONSTRUÇÃO:
6.195,48 m²
ÁREA DE PERMEABILIDADE:
4.837,13 m²


FOLHA:

1/1

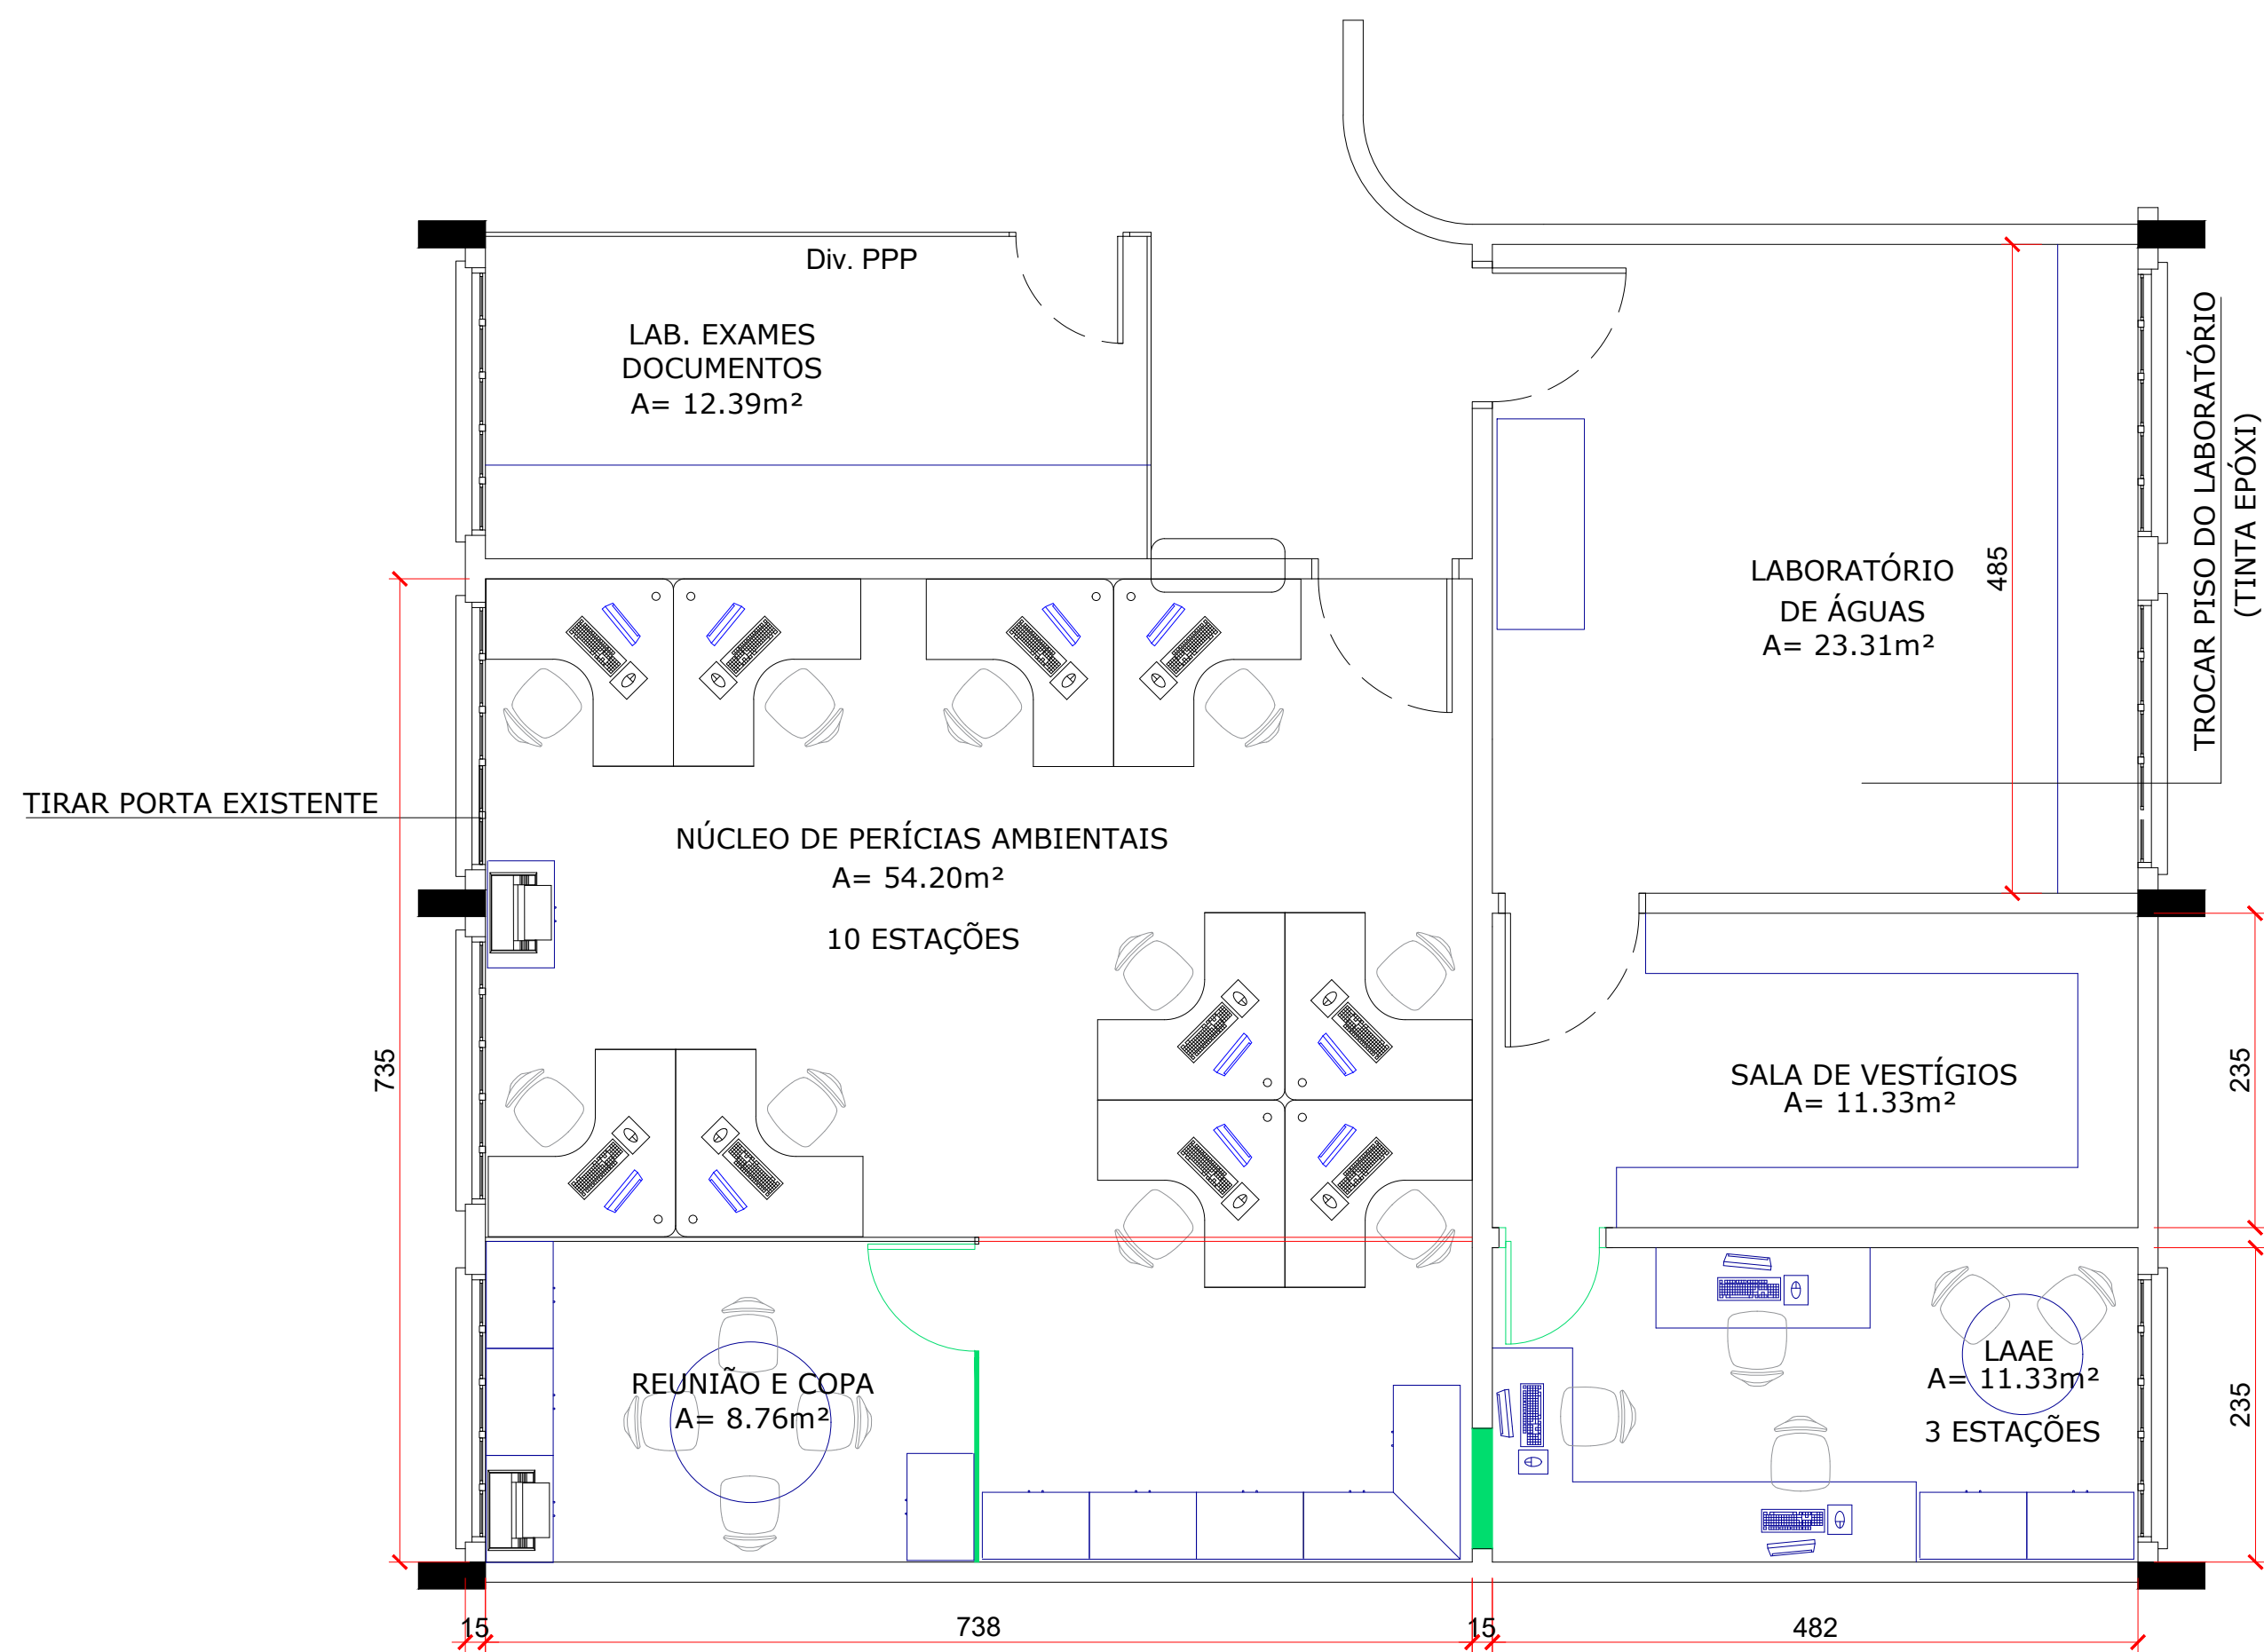

PLANTA READEQUAÇÃO SEÇÃO MEIO AMBIENTE
escala: 1 : 50

NOTA:
LINHA VERDE - CONSTRUIR
LINHA VERMELHA - DEMOLIR

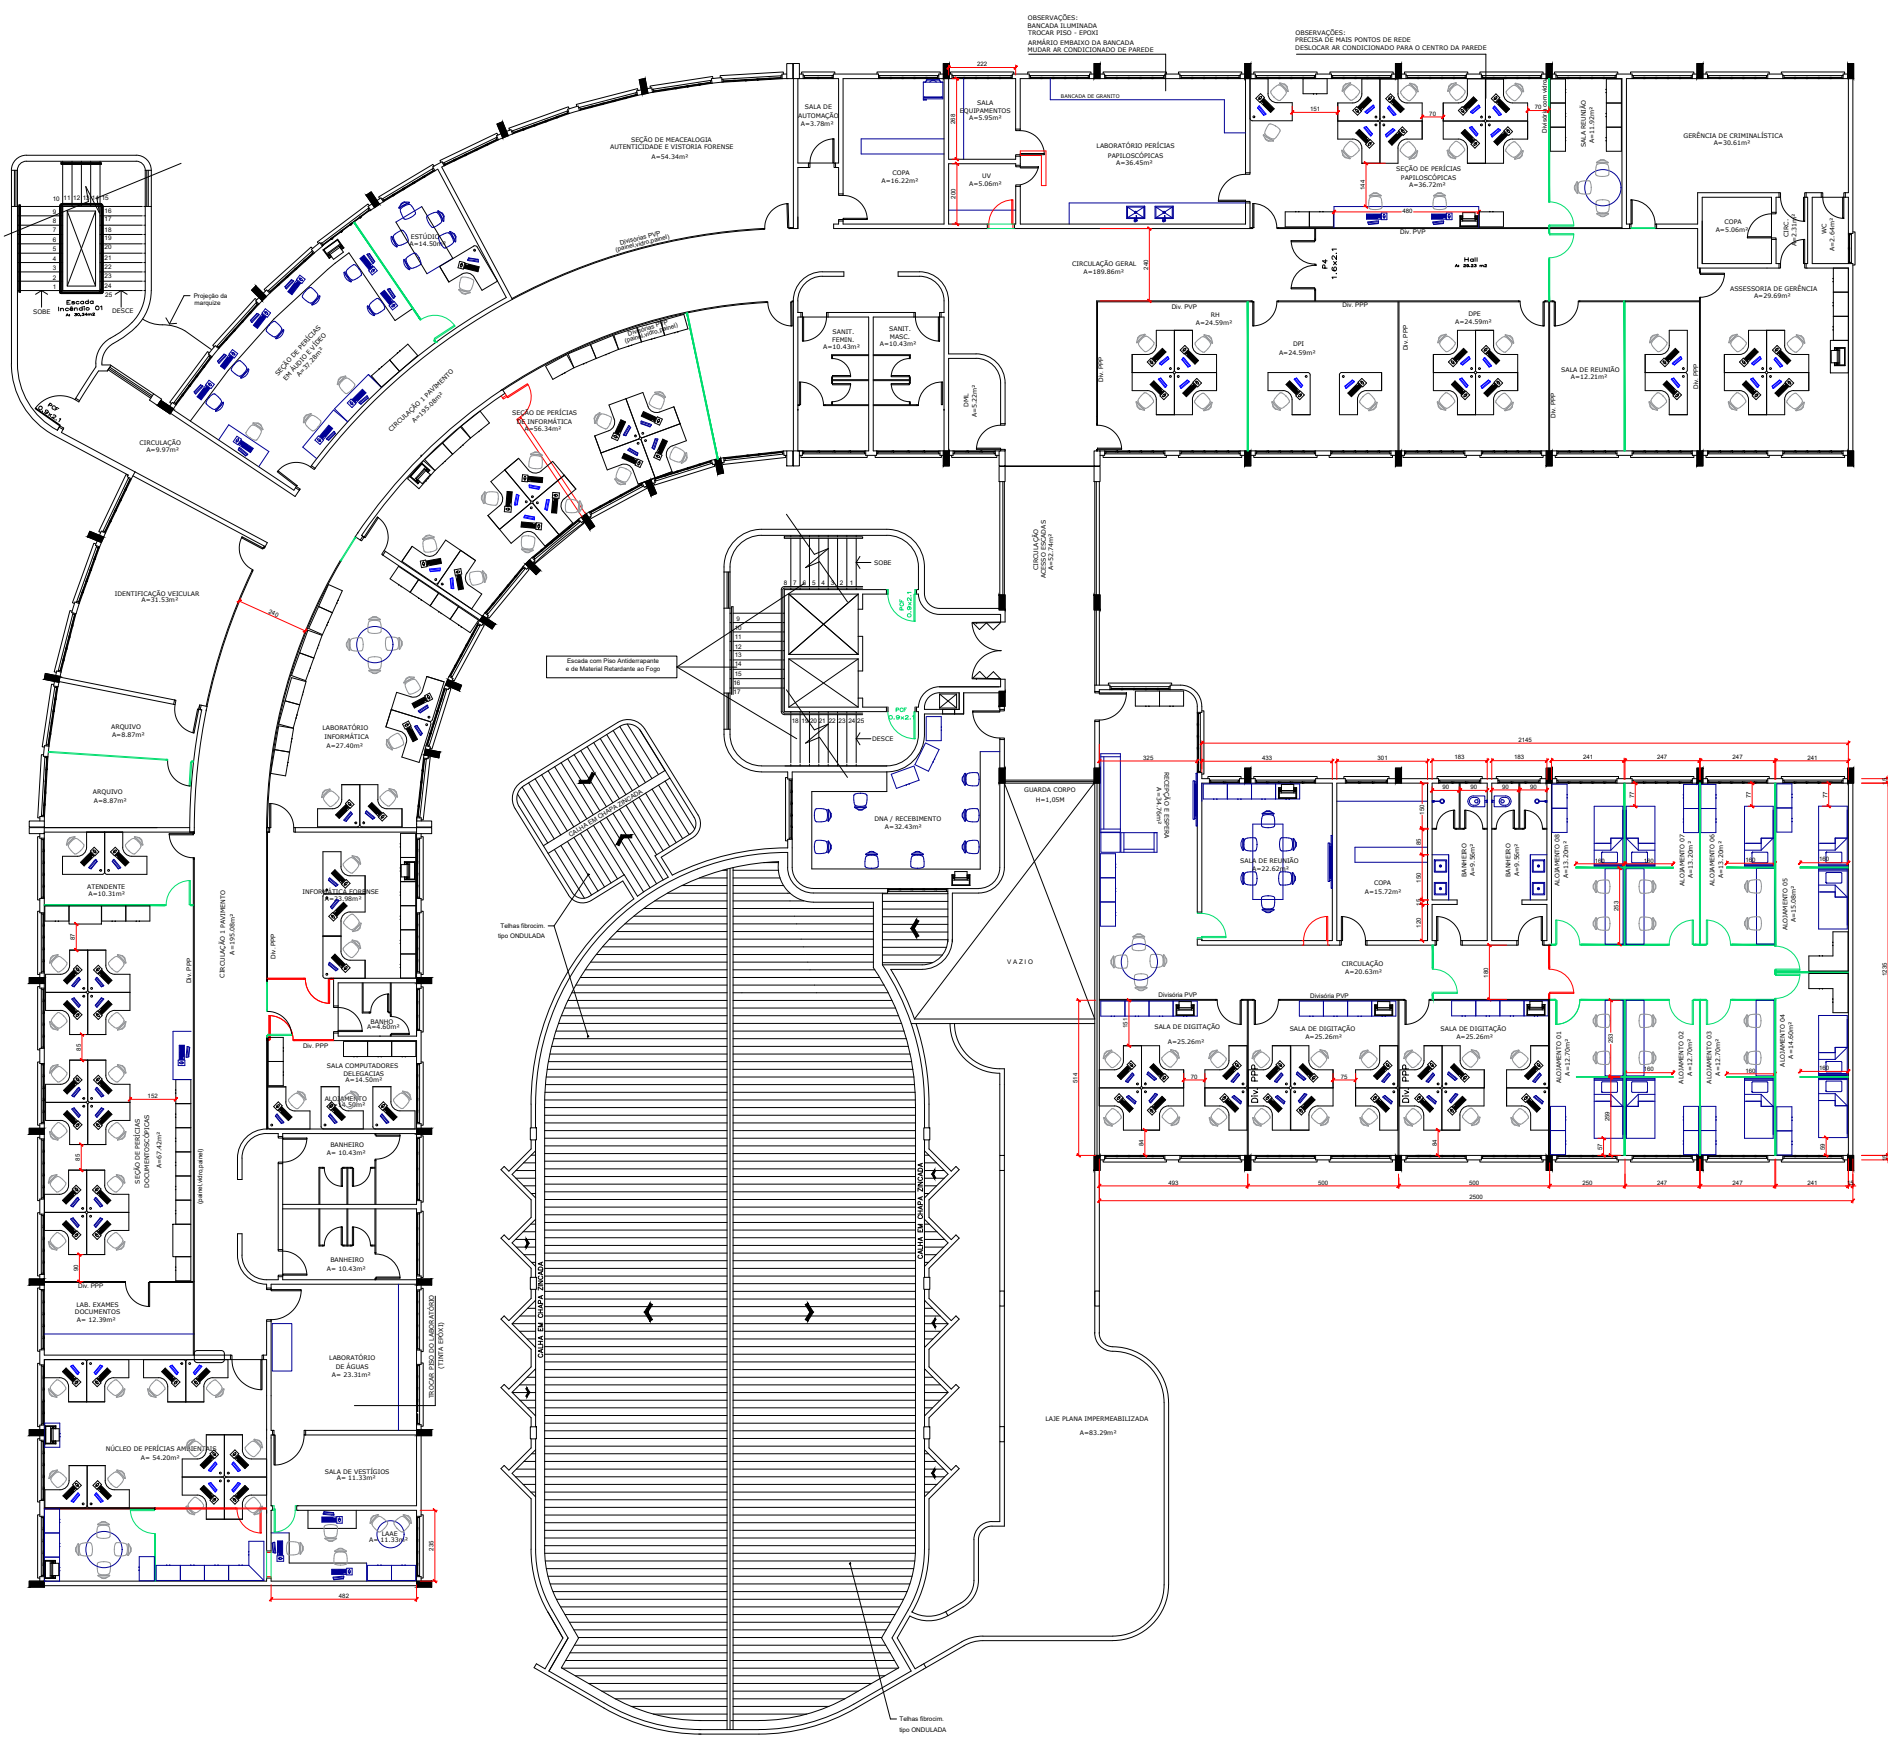

PLANTA PRIMEIRO PAVIMENTO
sem escala

APROVAÇÃO:

PROJETO DE ARQUITETURA

Endereço: AV. ATÍLIO CORREA LIMA, QD 122, LT 11/15 - CIDADE JARDIM, Goiânia - GO


2 PAVTOS

Proprietário

Autores do projeto


Responsável Técnico

	DESCRIÇÃO DOS PAVTOS:		FOLHA: 1/1
	CONTEÚDO: PLANTA TÉRREO	ÁREA DO TERRENO: 17.527,29 m²	
		ÁREA TOTAL DA CONSTRUÇÃO: 6.195,48 m²	
		ÁREA DE PERMEABILIDADE: 4.837,13 m²	

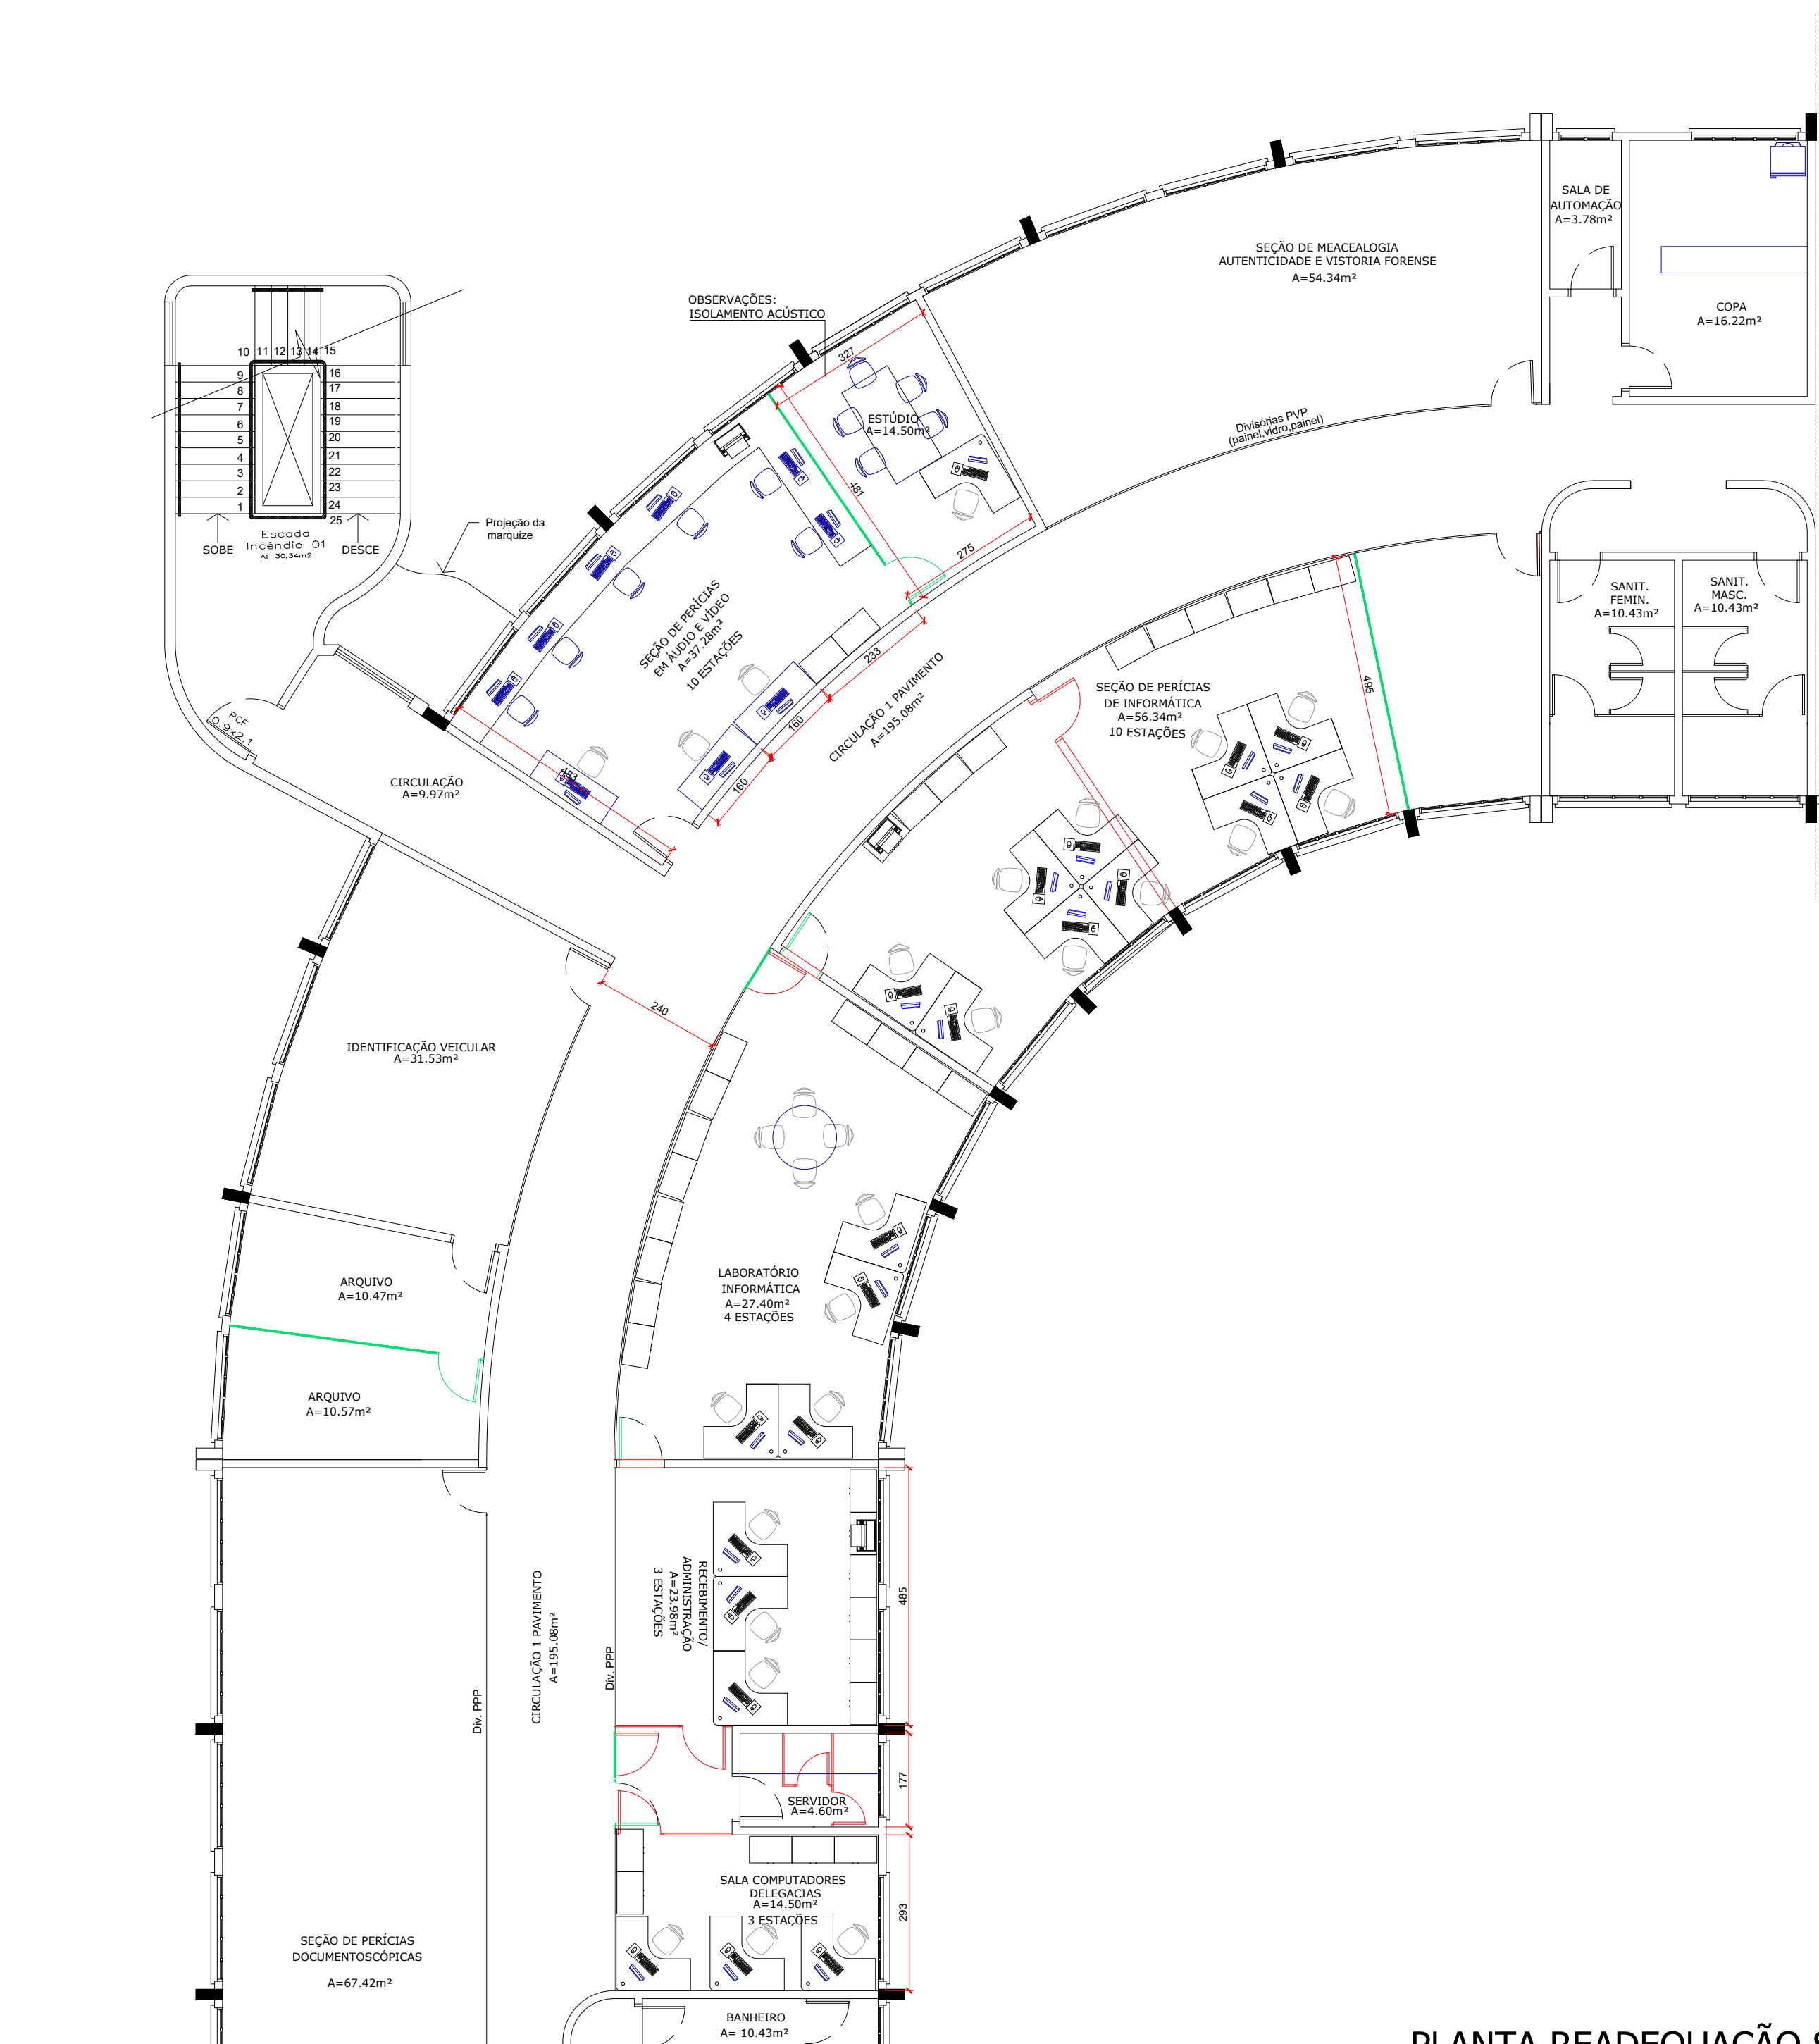

PLANTA READEQUAÇÃO SEÇÃO INFORMÁTICA/ PERÍCIAS
EM ÁUDIO E VÍDEO
escala: 1 : 100

NOTA: LINHA VERDE - CONSTRUIR
LINHA VERMELHA - DEMOLIR

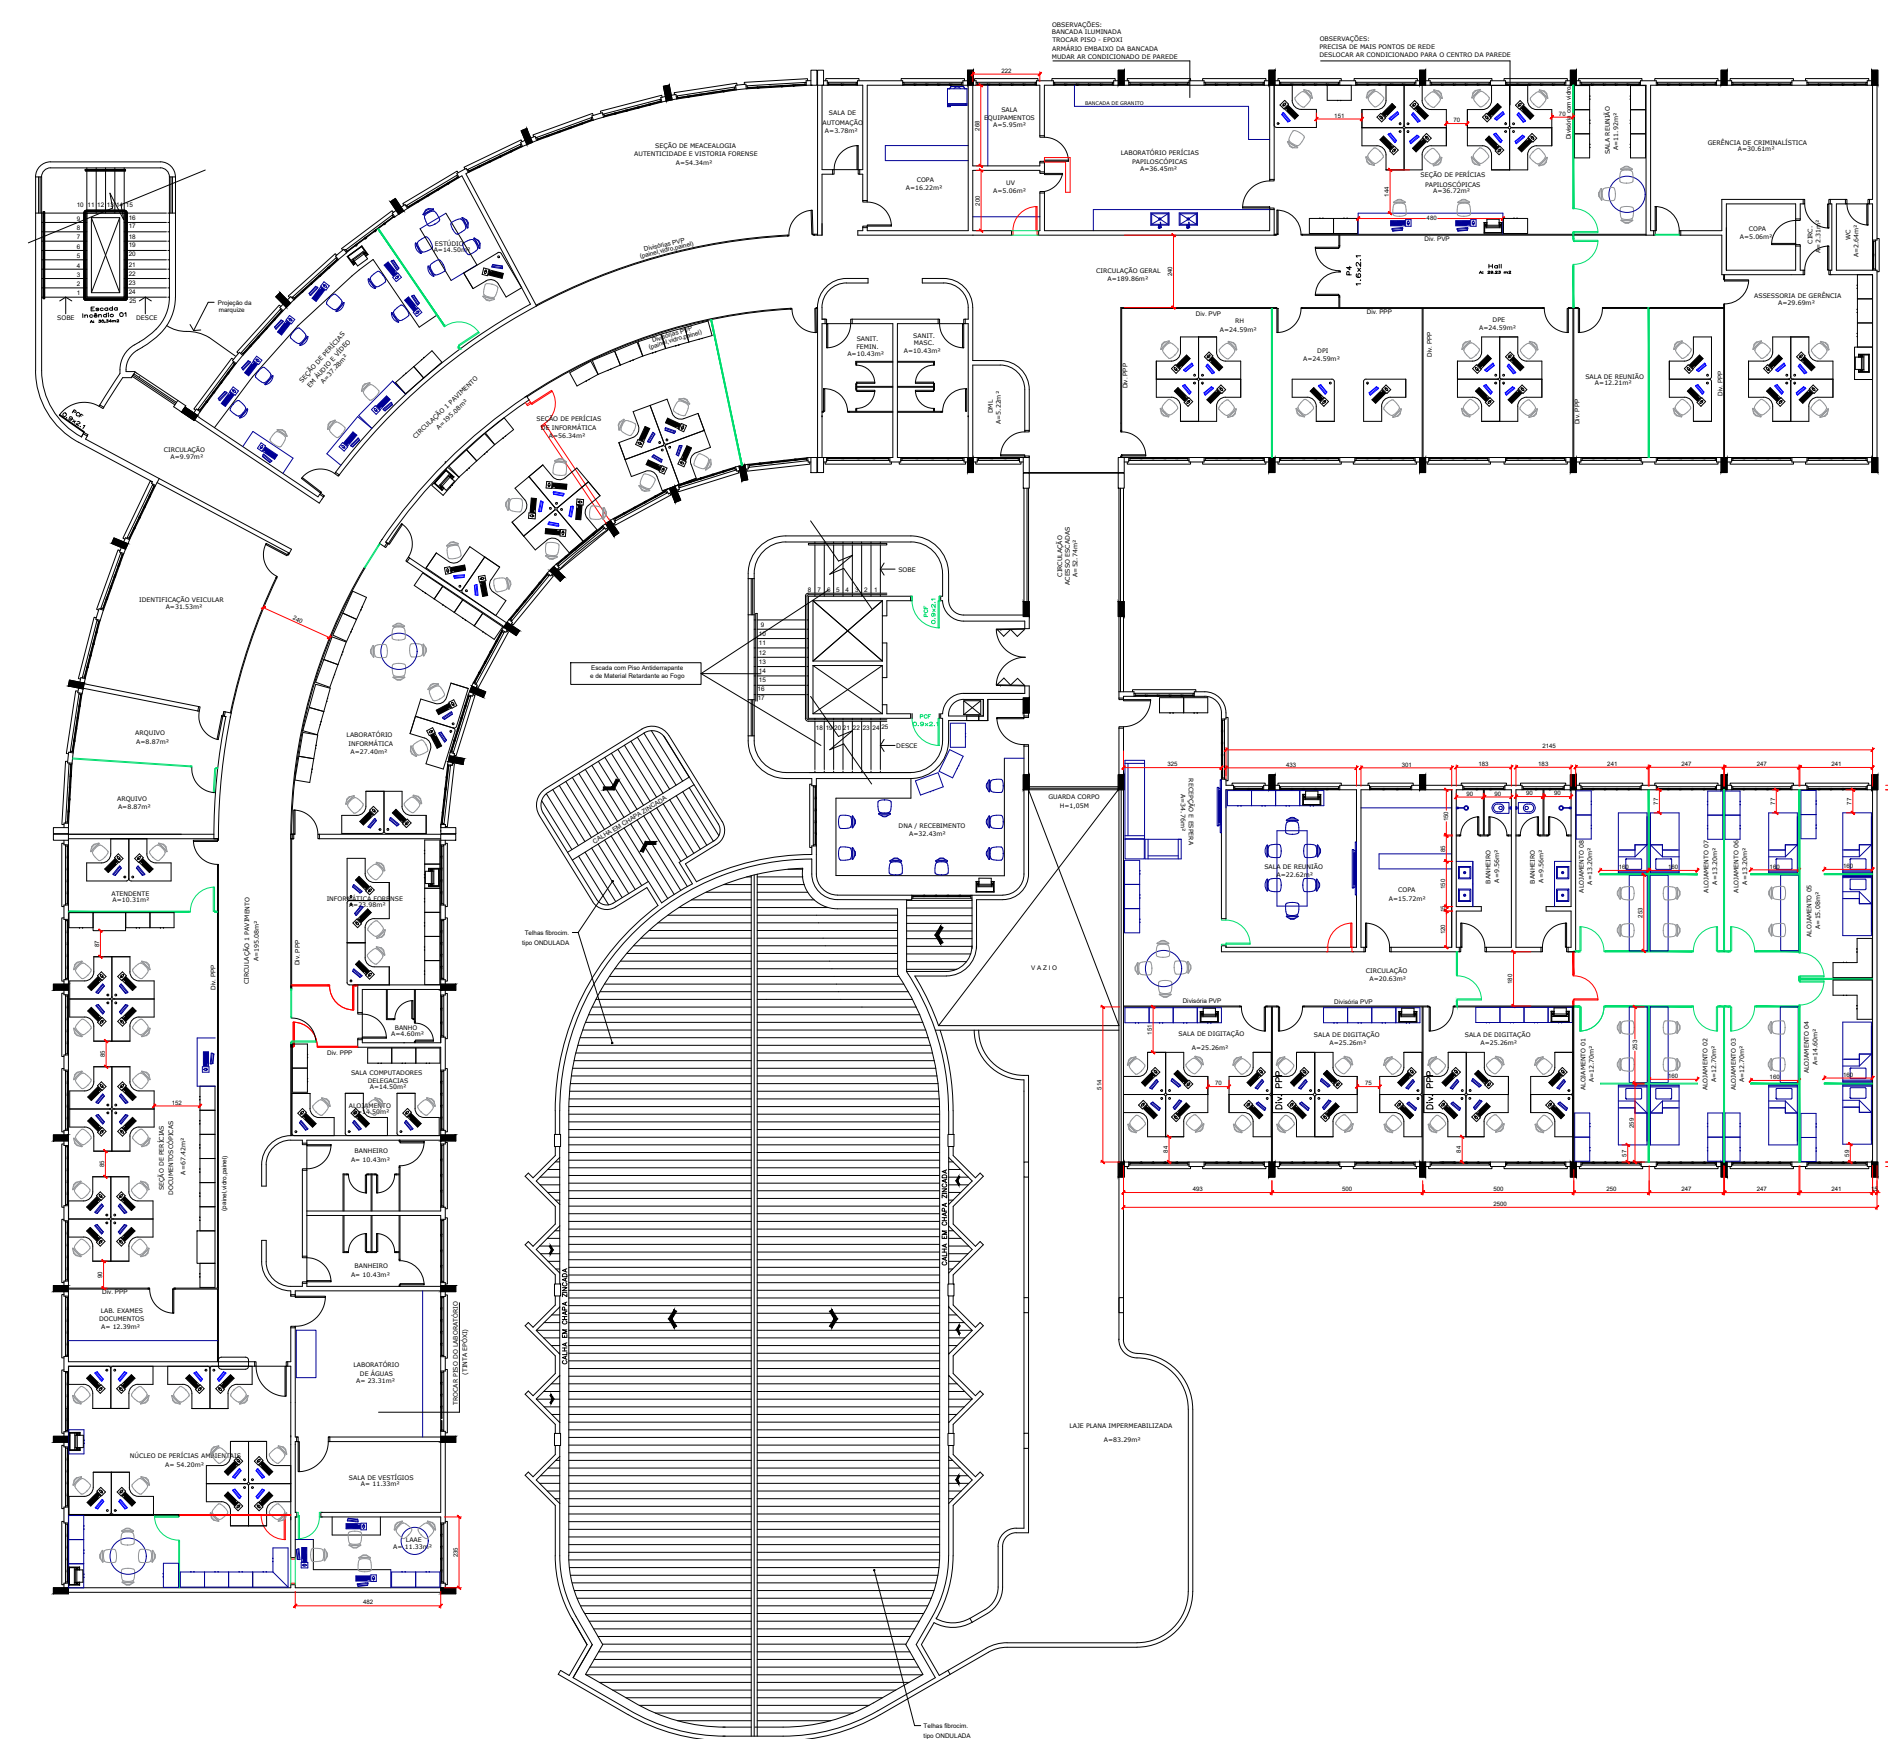

PLANTA PRIMEIRO PAVIMENTO
sem escala

APROVAÇÃO:

PROJETO DE ARQUITETURA

Endereço: AV. ATÍLIO CORREA LIMA, QD 122, LT 11/15 - CIDADE JARDIM, Goiânia - GO

2 PAVTOS

Proprietário

Autores do projeto

Responsável Técnico




DESCRIÇÃO DOS PAVTOS:

CONTEÚDO:
PLANTA TÉRREO

ÁREA DO TERRENO:
17.527,29 m²
ÁREA TOTAL DA CONSTRUÇÃO:
6.195,48 m²
ÁREA DE PERMEABILIDADE:
4.837,13 m²

FOLHA:

1/1

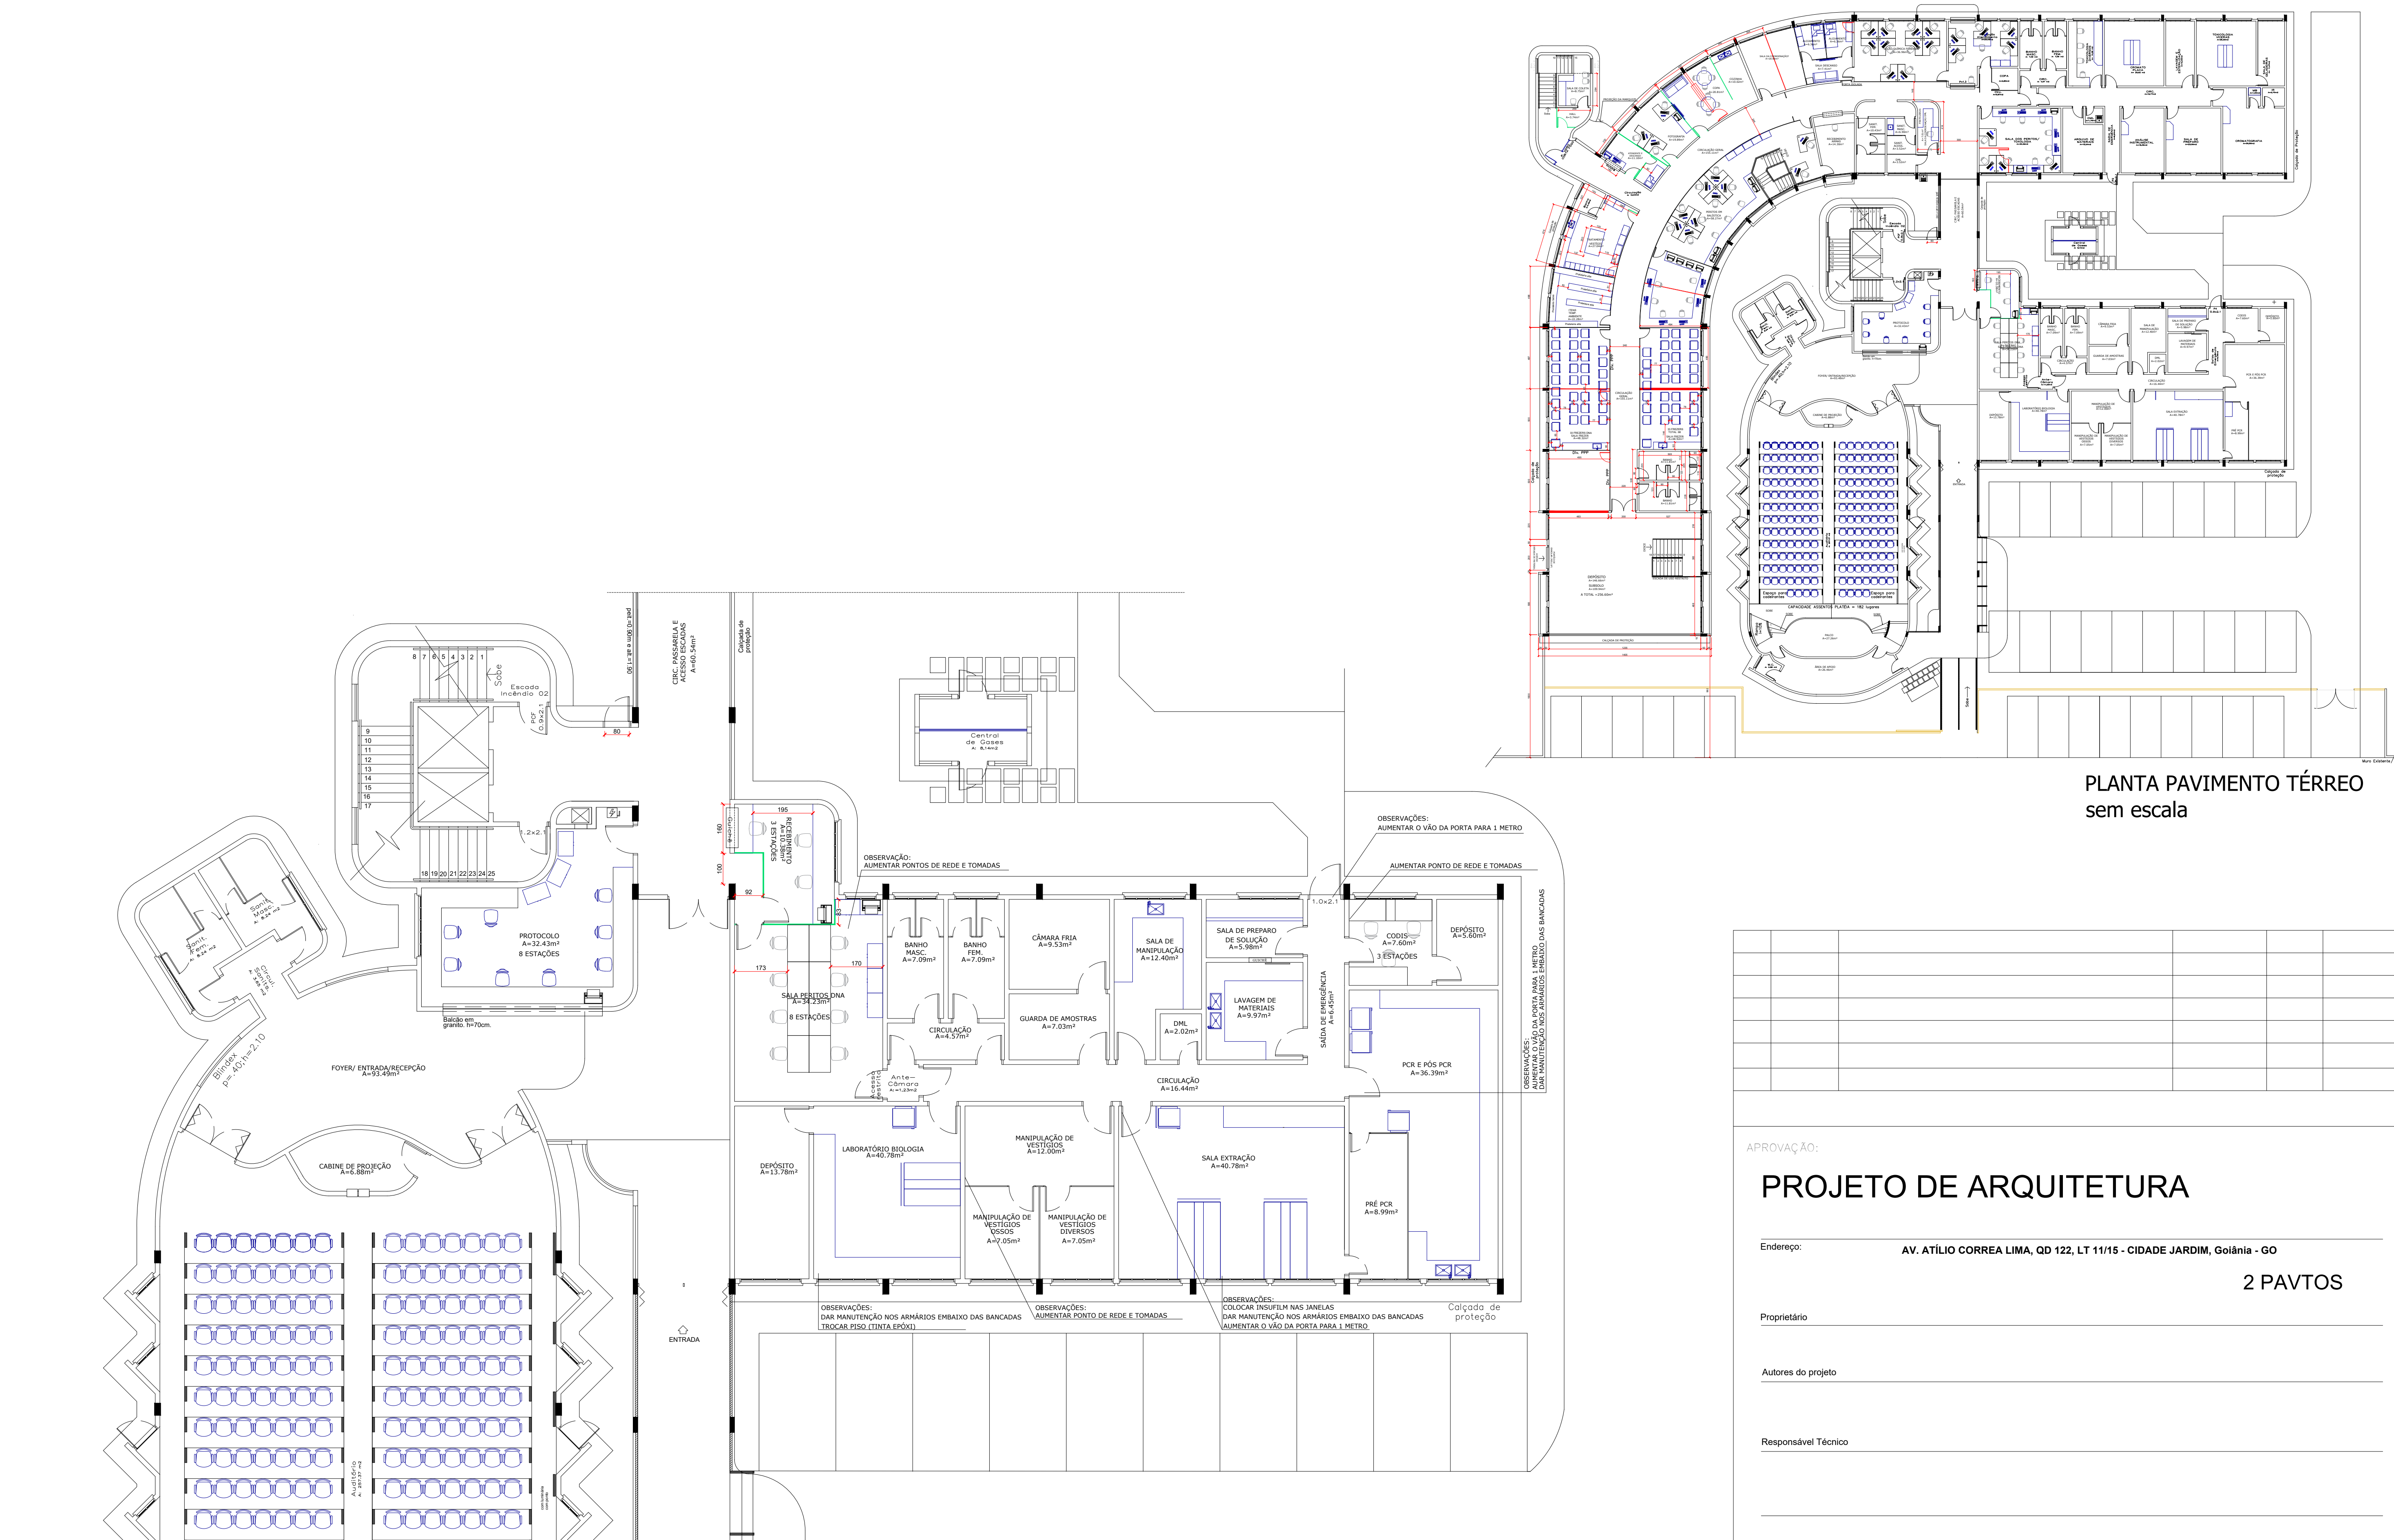

PLANTA READEQUAÇÃO SEÇÃO DNA
escala: 1 : 100

NOTA: LINHA VERDE - CONSTRUIR
LINHA VERMELHA - DEMOLIR

PLANTA PAVIMENTO TÉRREO
sem escala

APROVAÇÃO:
PROJETO DE ARQUITETURA

Endereço: AV. ATÍLIO CORREA LIMA, QD 122, LT 11/15 - CIDADE JARDIM, Goiânia - GO

2 PAVTOS

Proprietário

Autores do projeto

Responsável Técnico




DESCRIÇÃO DOS PAVTOS:

CONTEÚDO:
PLANTA TÉRREO


ÁREA DO TERRENO:
17.527,29 m²
ÁREA TOTAL DA CONSTRUÇÃO:
6.195,48 m²
ÁREA DE PERMEABILIDADE:
4.837,13 m²

FOLHA:

1/1

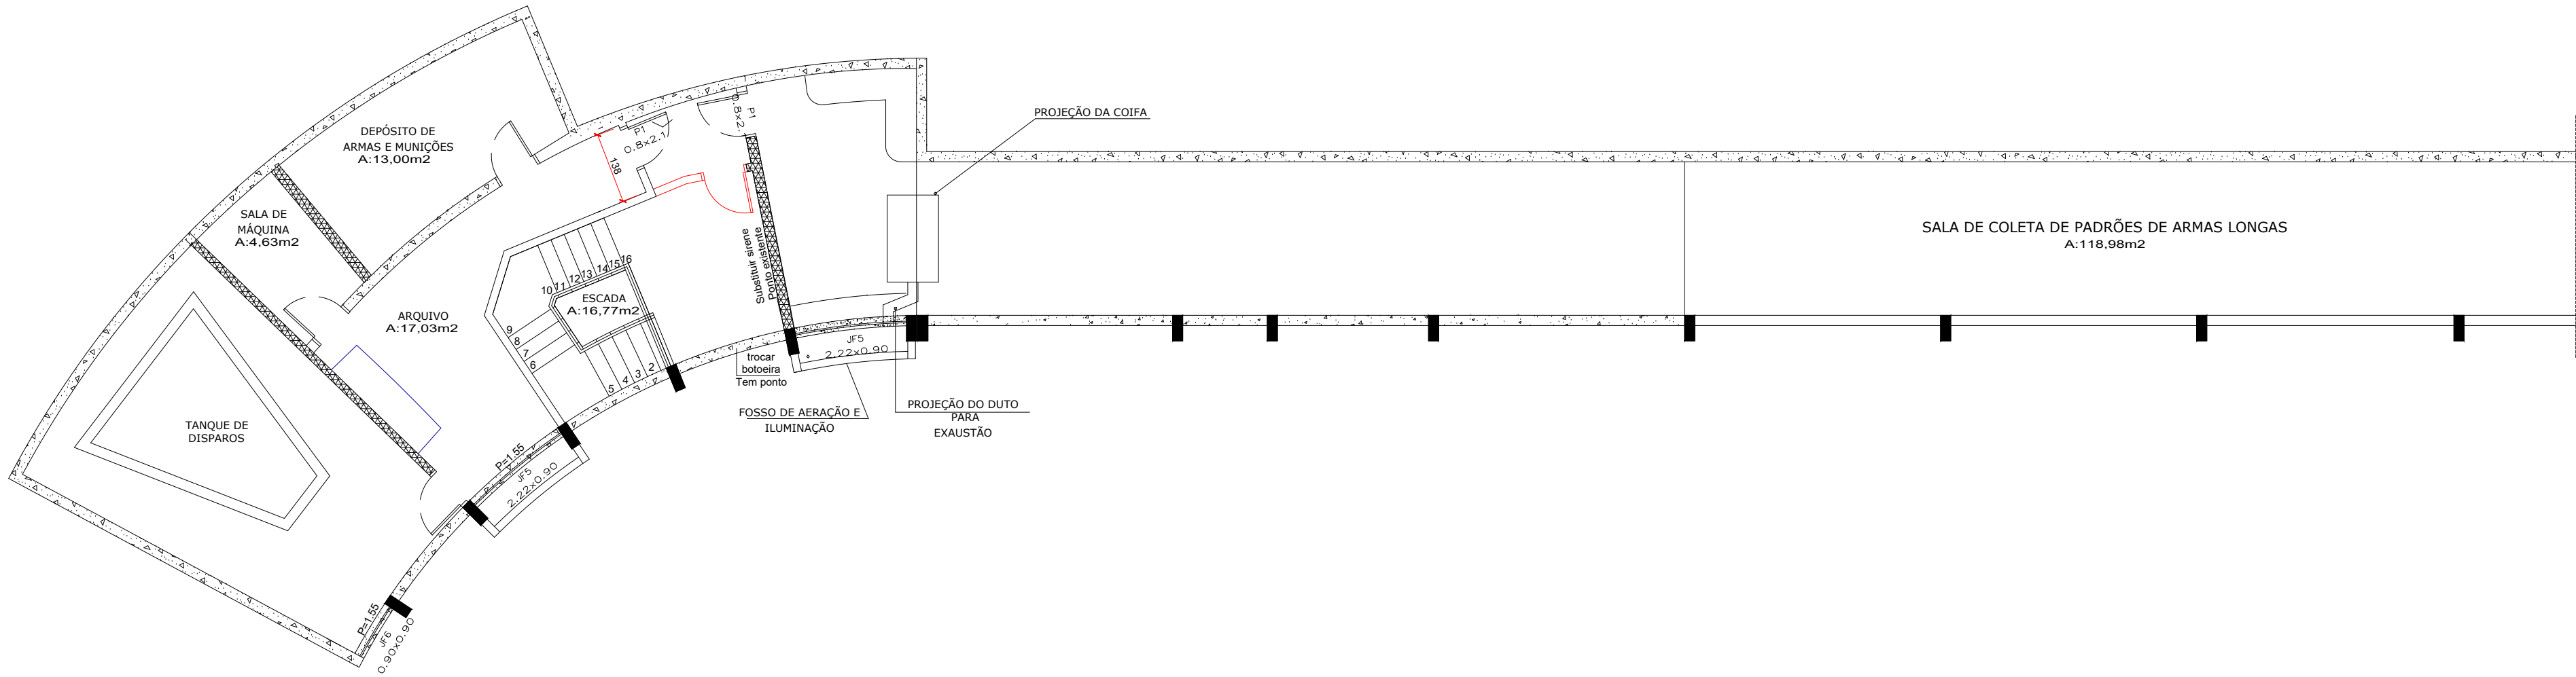


PLANTA READEQUAÇÃO SEÇÃO BALÍSTICA SUBSOLO
escala: 1 : 100

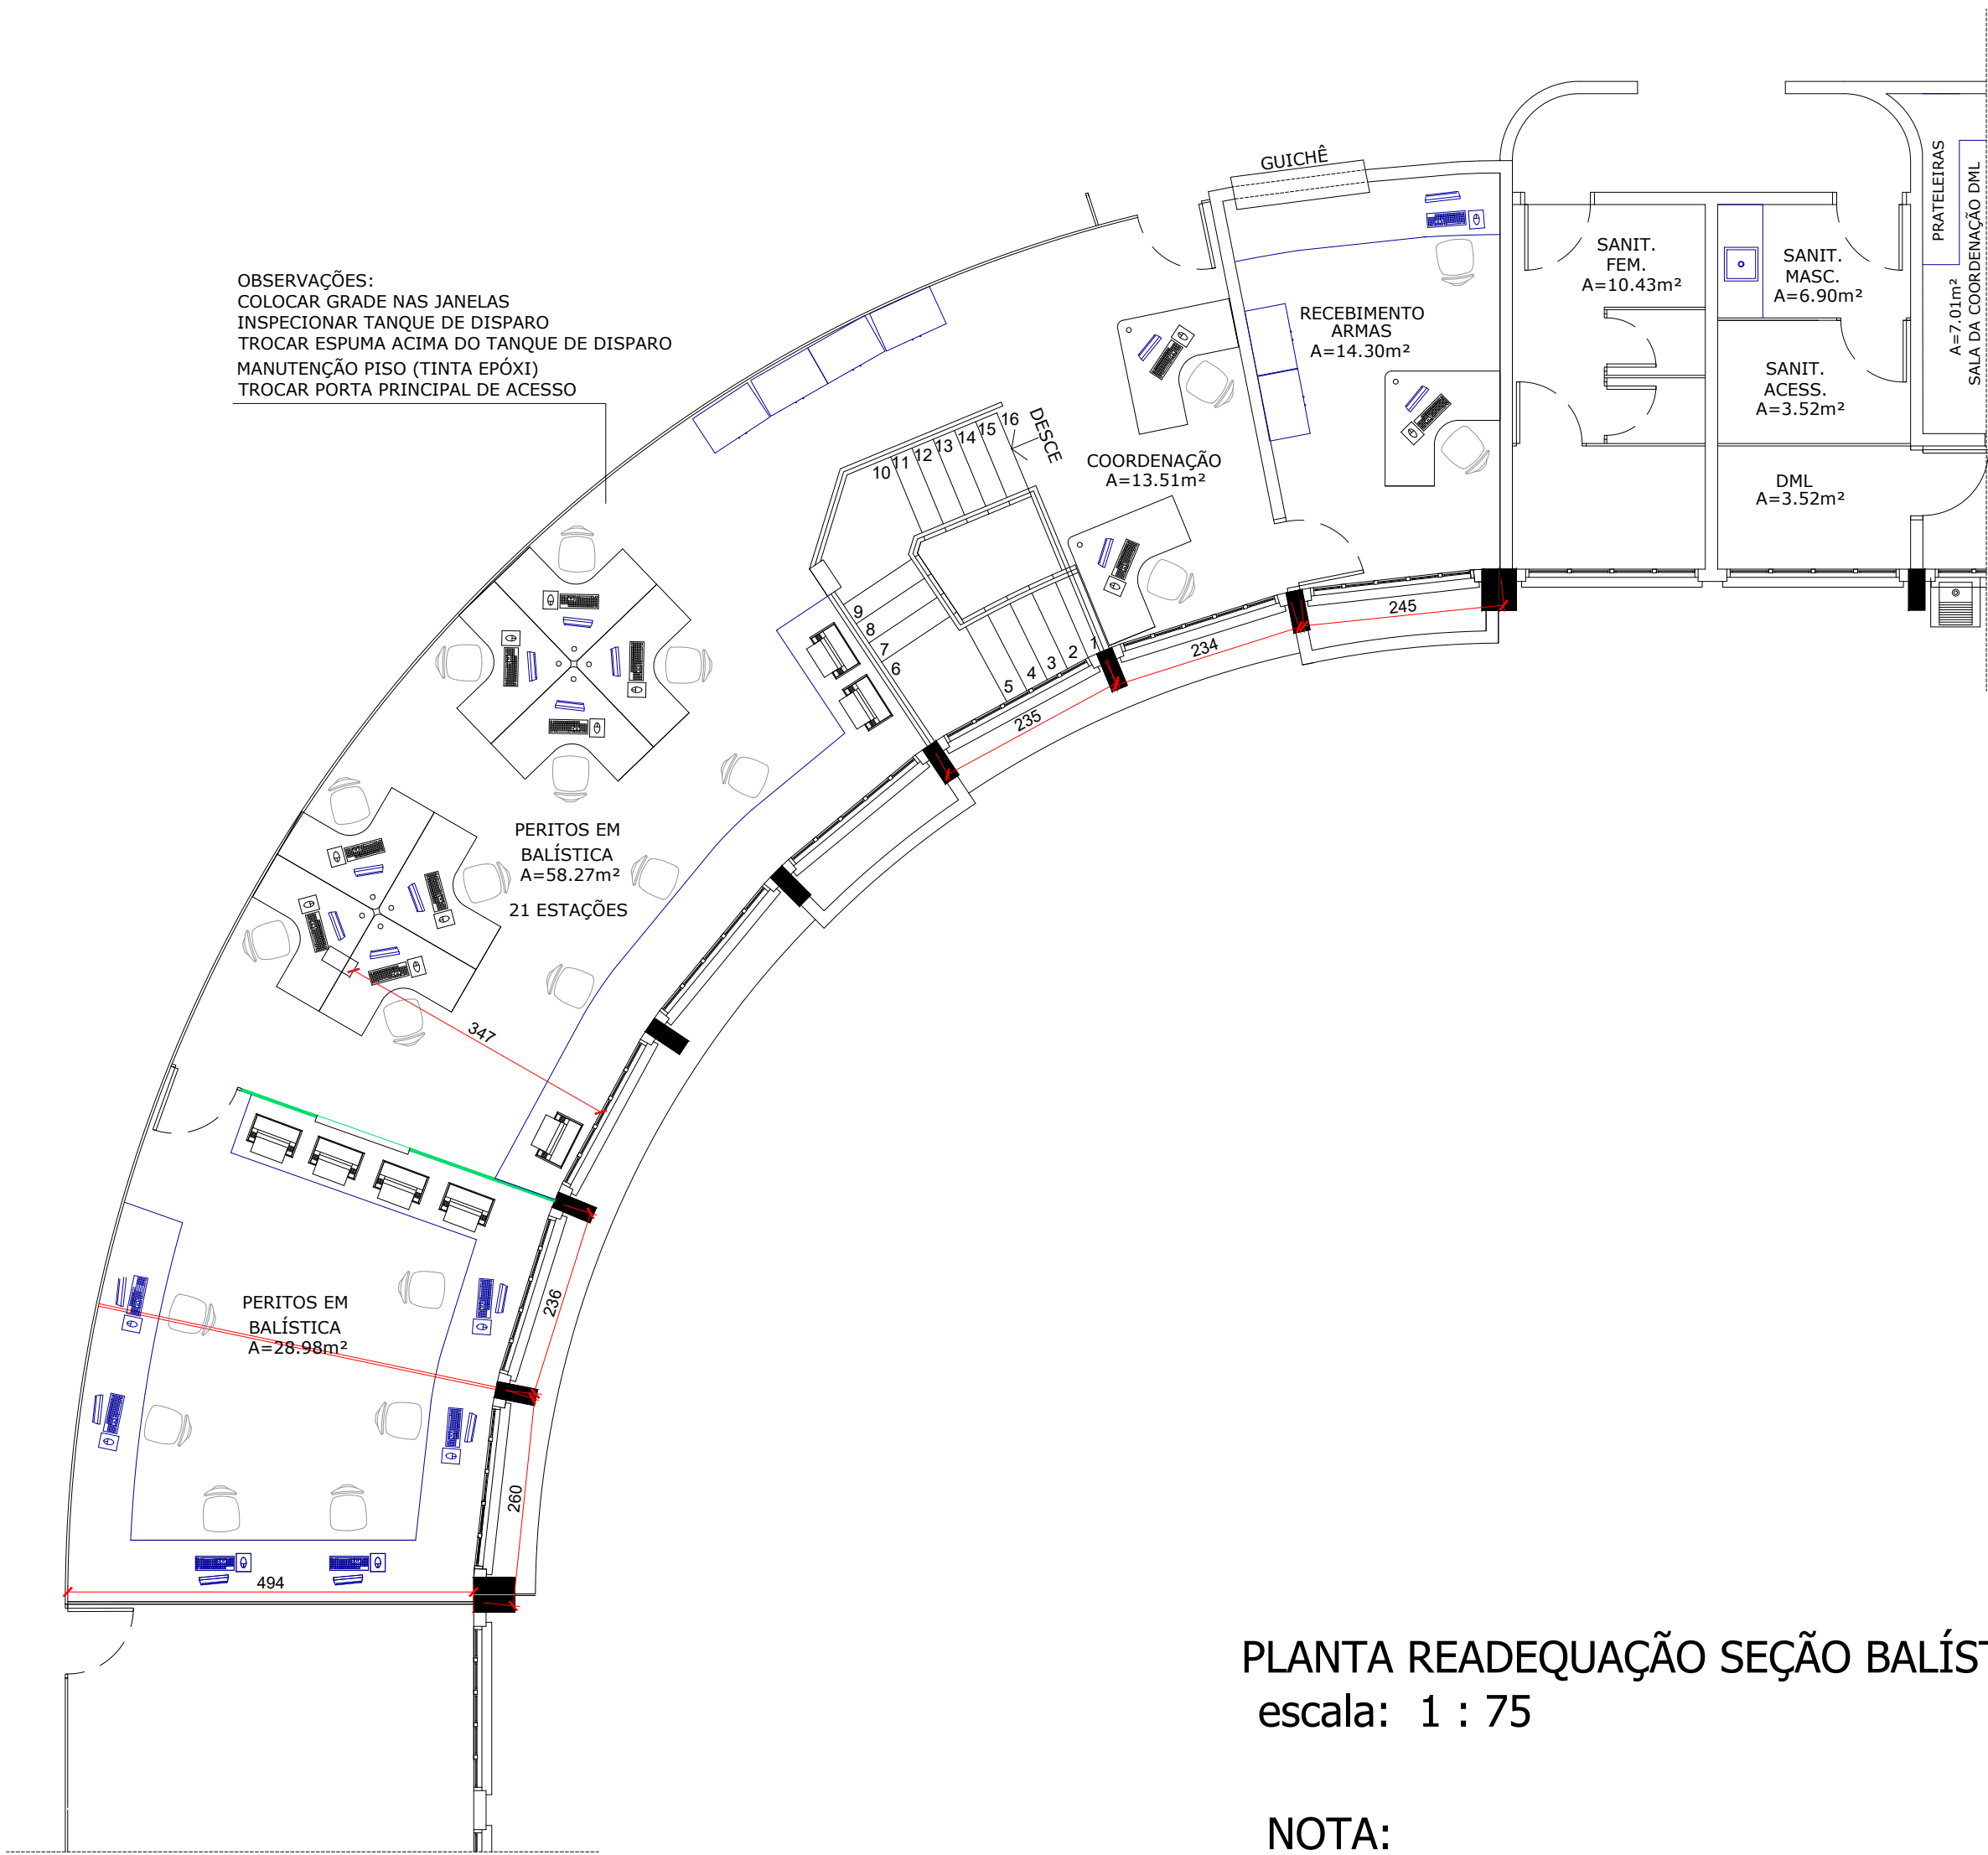

PLANTA READEQUAÇÃO SEÇÃO BALÍSTICA
escala: 1 : 75

NOTA:
LINHA VERDE - CONSTRUIR
LINHA VERMELHA - DEMOLIR

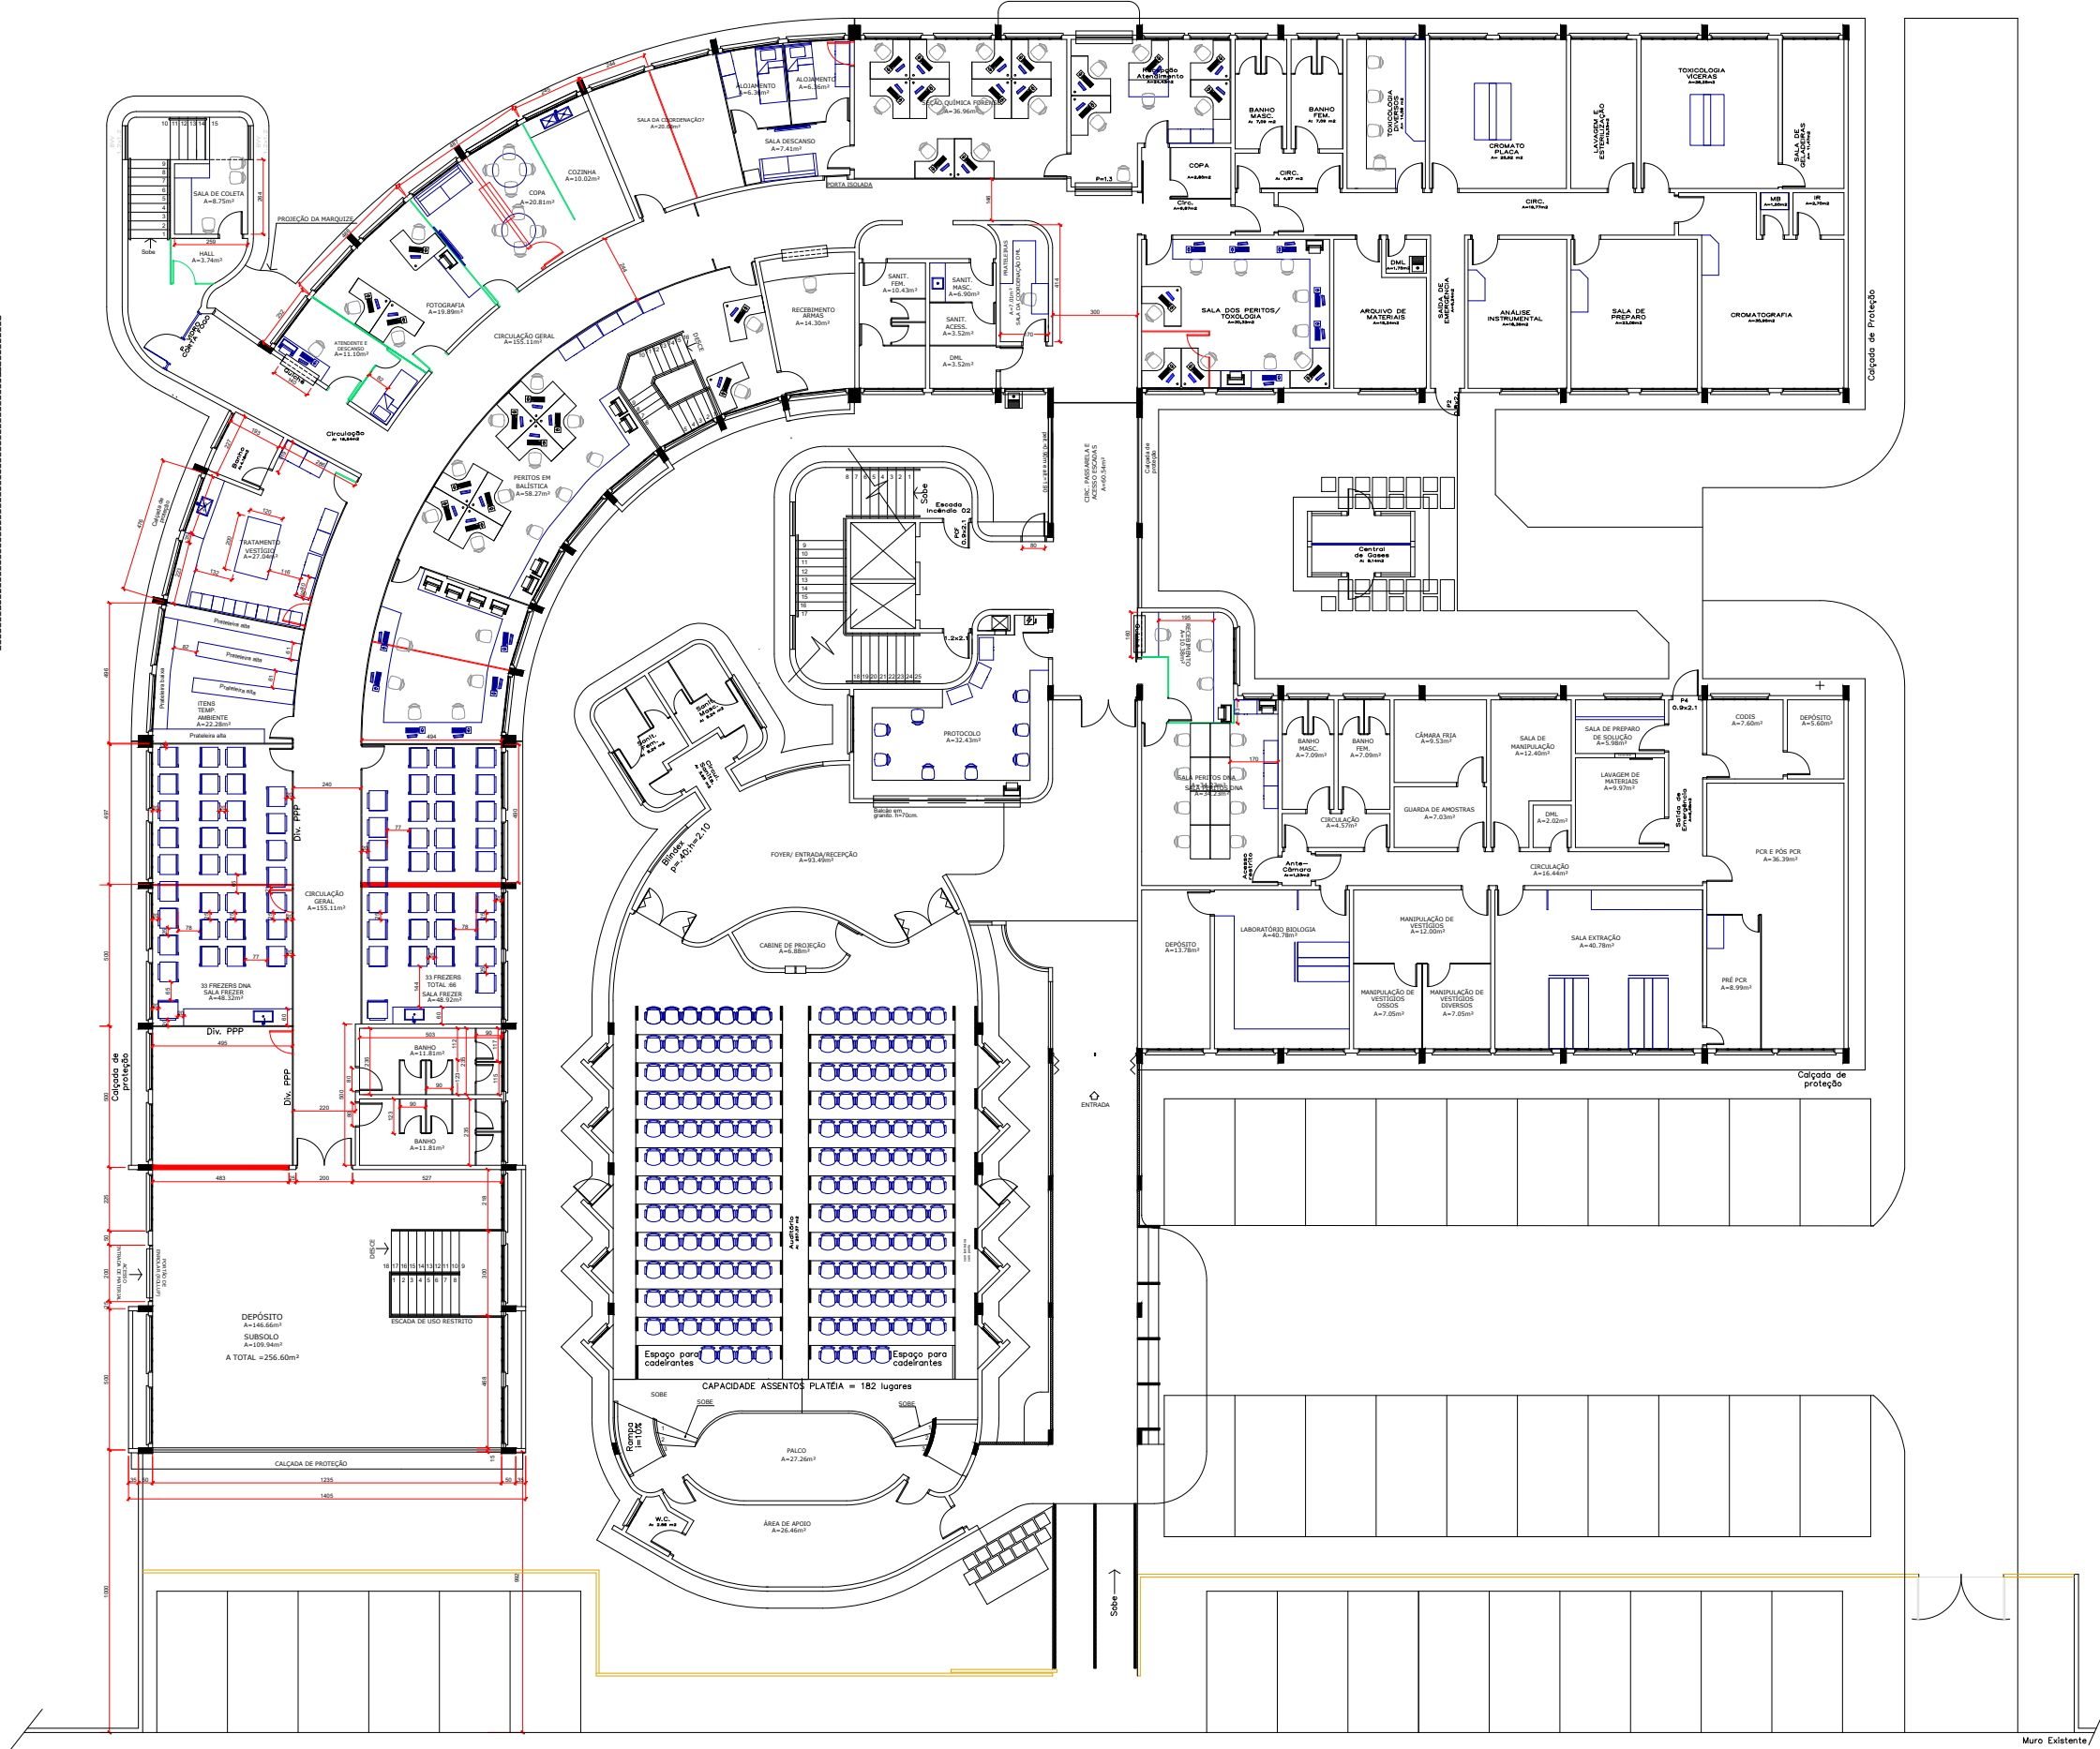

PLANTA PAVIMENTO TÉRREO
sem escala

APROVAÇÃO:
PROJETO DE ARQUITETURA

Endereço: AV. ATÍLIO CORREA LIMA, QD 122, LT 11/15 - CIDADE JARDIM, Goiânia - GO

2 PAVTOS

Proprietário

Autores do projeto

Responsável Técnico



DESCRIÇÃO DOS PAVTOS:

CONTEÚDO:
PLANTA TÉRREO

ÁREA DO TERRENO:
17.527,29 m²
ÁREA TOTAL DA CONSTRUÇÃO:
6.195,48 m²
ÁREA DE PERMEABILIDADE:
4.837,13 m²

FOLHA:

1/1