
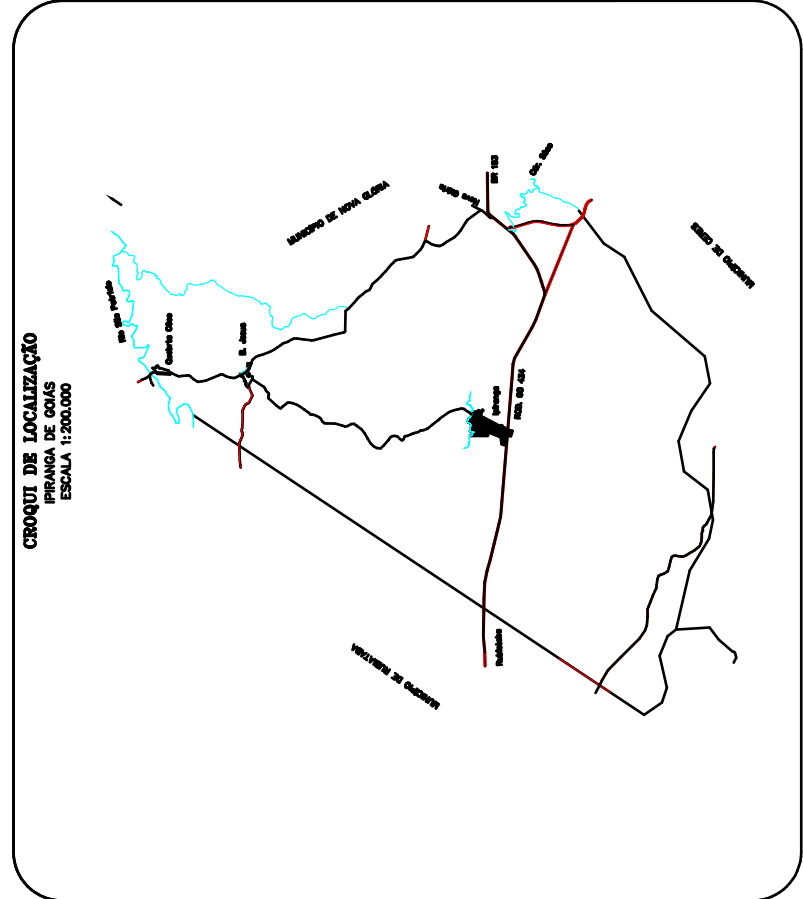


FORMATO: A1
DIMENSÃO: 841mm x 594mm (A1)
ORIENTAÇÃO: 0°

GRUPO DE SERVIÇOS REPERFILAMENTO					CÓDIGO	QUANTIDADE	UNIDADE
PINTURA DE LIGAÇÃO					GS18	17.036,02	m²
REPAROS E REPERFILAMENTO EM CBUQ					GS29	17.036,02	m²
SERVIÇO							
PINTURA DE LIGAÇÃO E REPERFILAMENTO							
BAIRRO	LOGRADOURO	TRECHO		FUNÇÃO DA VIA	COMPRIMENTO (m)	LARGURA (m)	ÁREA (m²)
		INÍCIO	FIM				
SETOR INDEPENDÊNCIA	RUA RAIMUNDO ALVES - LADO DIREITO	AV. MARGINAL	RUA SÃO MARCOS	Av. Arterial	185,50	6,10	1.131,55
SETOR INDEPENDÊNCIA	RUA RAIMUNDO ALVES - LADO ESQUERDO	AV. MARGINAL	RUA SÃO MARCOS	Av. Arterial	185,50	6,10	1.131,55
SETOR INDEPENDÊNCIA	AVENIDA PERIMETRAL	AV. MARGINAL	RUA AFRÍGIO MARTINS DE	Av. Arterial	973,00	5,90	5.643,40
SETOR CENTRO	RUA CONSULHEIRO	AV. DR. JOSÉ LUDOVICO DE ALMEIDA	RUA PERIMETRAL	Rua Arterial	532,00	6,5	3.458,00
SETOR CENTRO	RUA FRANK	RUA JAVIERES	AV. BRASILIA	Rua Coletora	125,00	6,5	800,00
SETOR CENTRO	AV. BRASILIA	AV. CERES	AV. TRADENTIS	Av. Coletora	112,00	8,05	901,60
SETOR INDEPENDÊNCIA	RUA 15 DE NOVEMBRO	RUA 01 DE MARÇO (BIFURCAÇÃO)	RUA 01	Rua Coletora	172,00	6,25	1.075,00
SERVIÇO					ÁREA (m²)	QUANTIDADE	
EMBOCADURA / INTERSEÇÃO					2,00	23,00	46,00
INDICAR A QUANTIDADE DE ESQUINAS NA INTERSEÇÃO					TOTAL		17.036,02

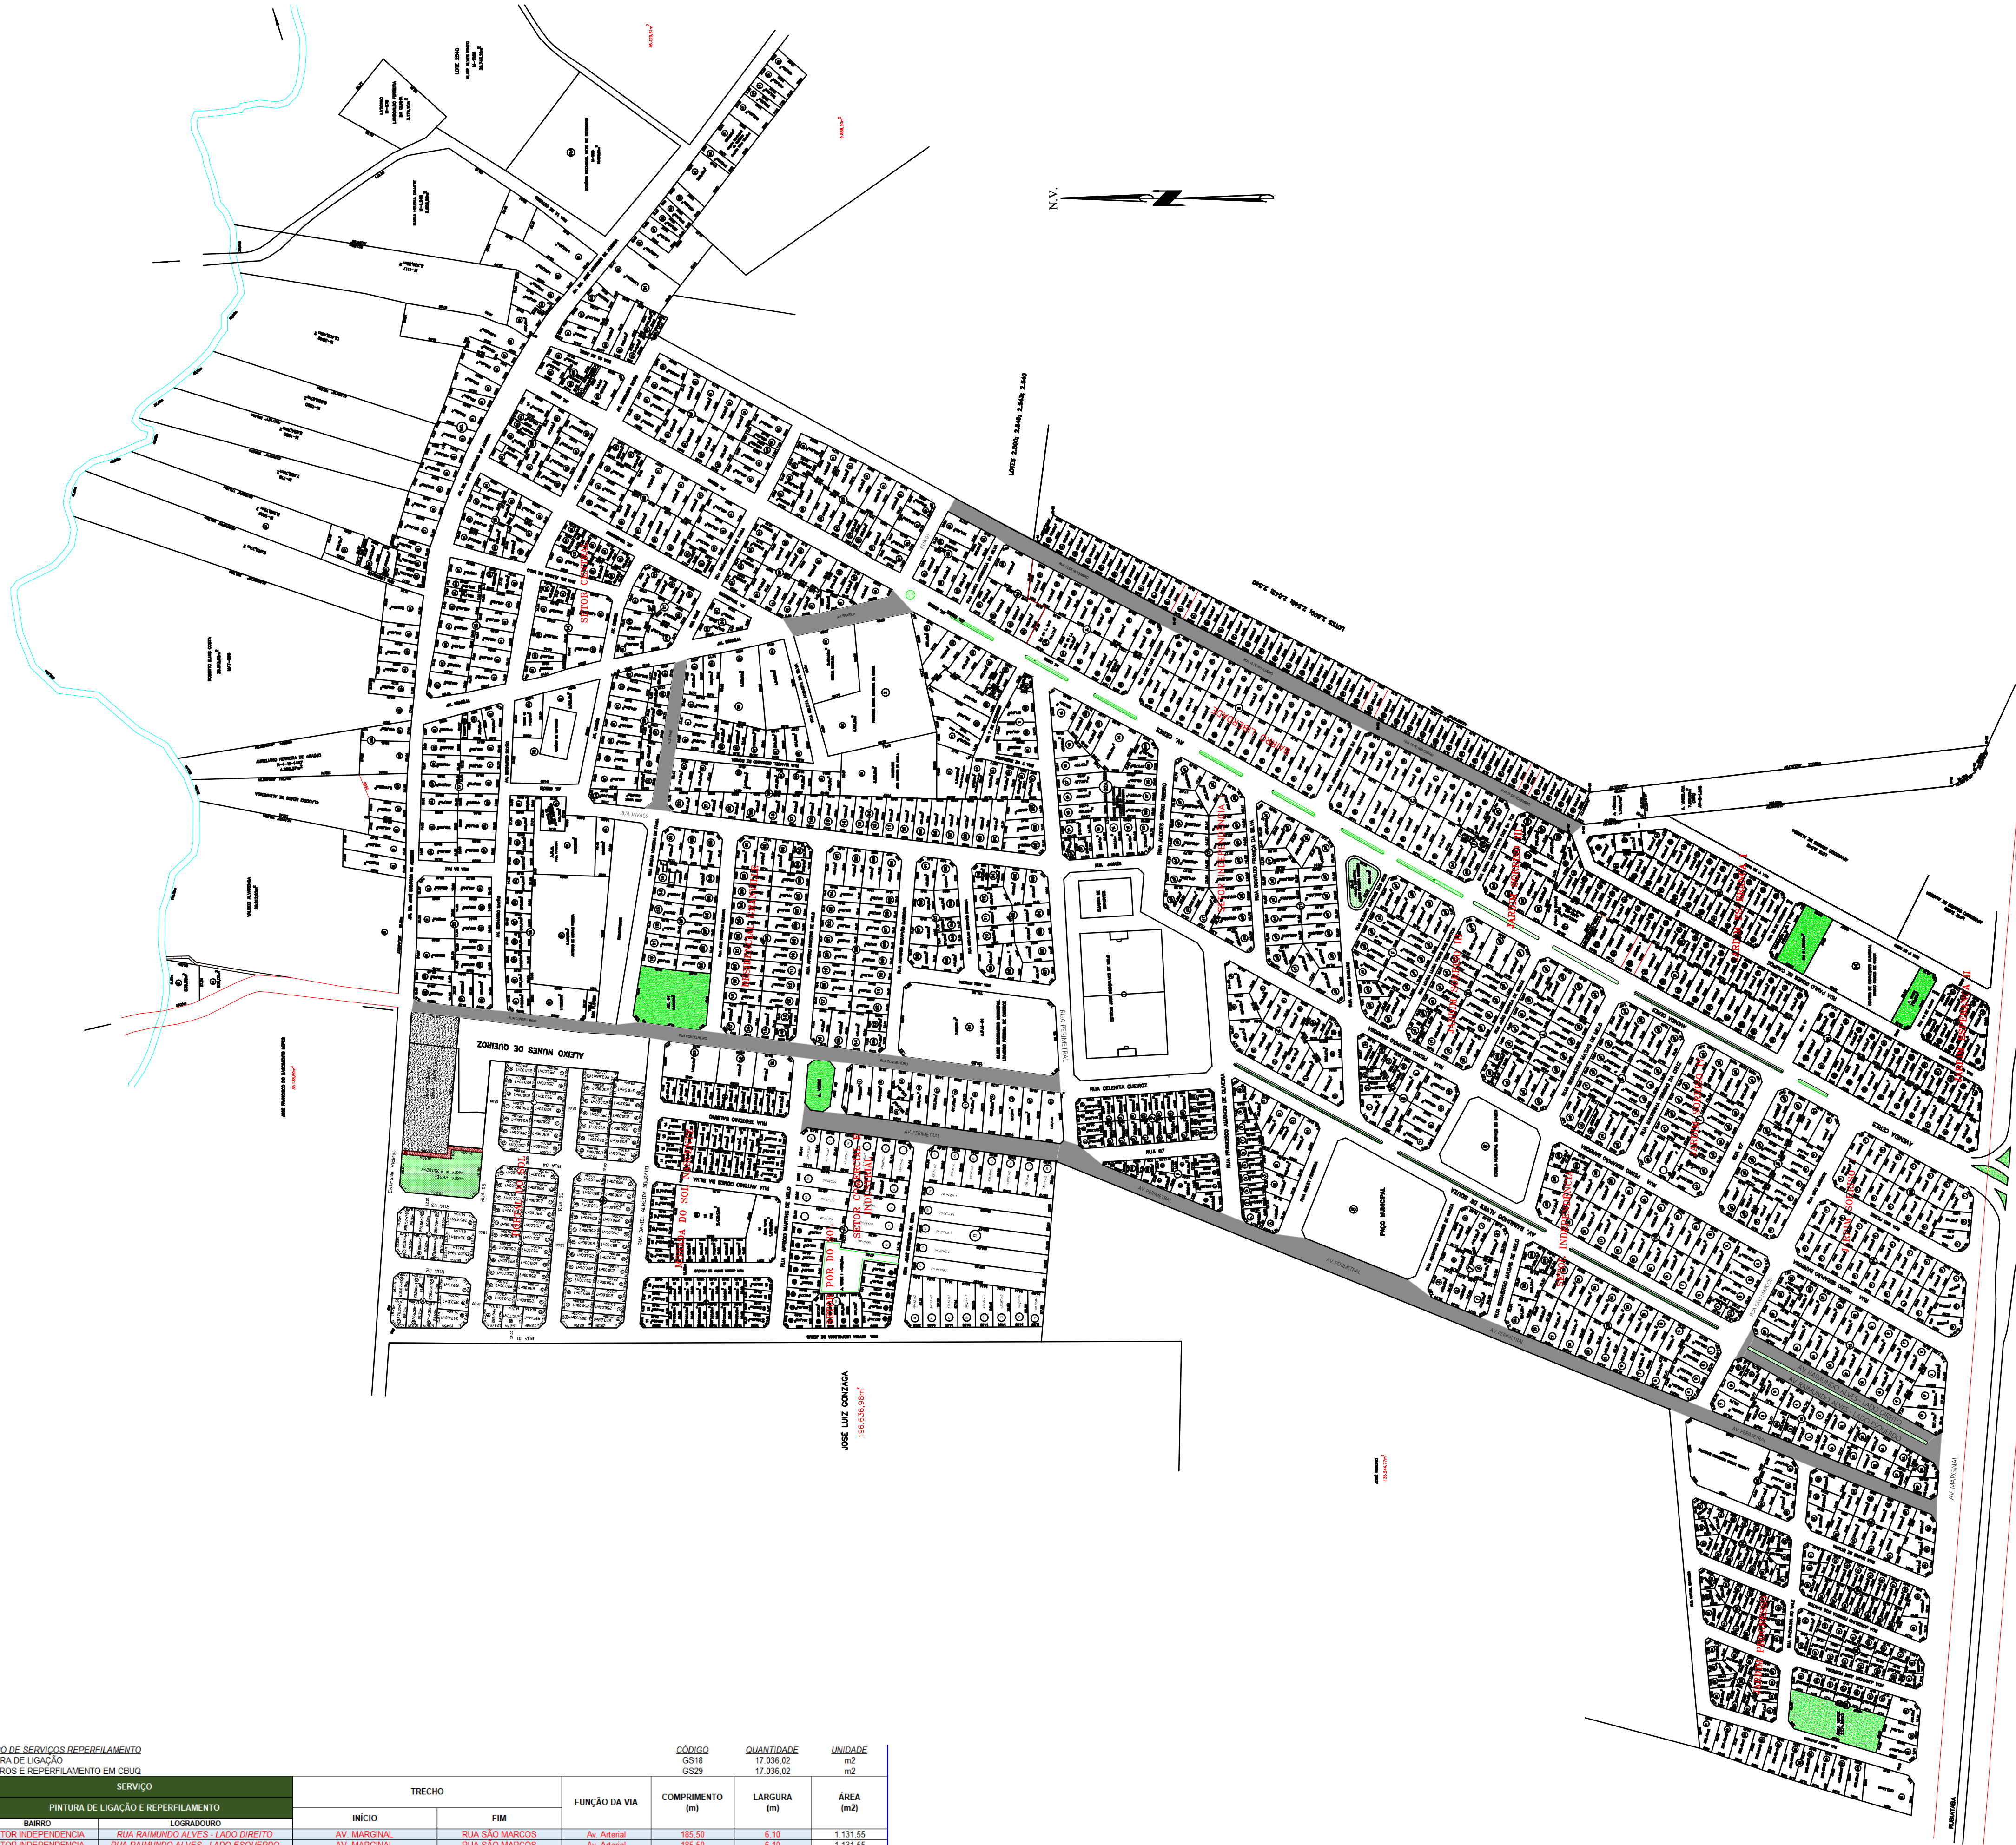

NOTA
ESTE DOCUMENTO É RESULTADO DO PROCESSO INTELLECTUAL DO SEU AUTOR, PORTANTO, RATIFICA-SE QUE QUALQUER ALTERAÇÃO, MODIFICAÇÃO, SUBSTITUIÇÃO OU ADIÇÃO, DO TODO OU PARCIALMENTE DESTA PROPOSTA DEVE SER AUTORIZADA PELO RESPECTIVO PROFISSIONAL, CONFORME ESPECIFICADO NA LEI Nº 9.610/98, SOBRE AS PENAS CÍVEIS DE DIREITOS AUTORAIS.

- OBSERVAÇÕES DO PROJETO
- 01. TODAS AS MEDIDAS DEVERÃO SER CONFERIDAS NO LOCAL.
 - 02. TODAS AS DIMENSÕES ESTÃO EM METROS, SALVO QUANDO INDICADO O CONTRÁRIO.
 - 03. AS COTAS REFEREM-SE AOS ELEMENTOS ACABADOS, SALVO QUANDO INDICADO O CONTRÁRIO.
 - 04. TODAS AS COTAS PREVALECEM SOBRE O DESENHO.
 - 05. INFORMAÇÕES E PROJETO SUJEITO A REVISÕES E ALTERAÇÕES - ANTES DE QUALQUER ALTERAÇÃO, CONSULTAR O ENGENHEIRO RESPONSÁVEL.
 - 06. NOS CASOS DE PROJETO DE ACESSIBILIDADE, ESTE ESTÁ CONFORME NORMA ABNT NBR 9060/2015.
 - 07. CORREÇÕES SERÃO REALIZADAS EM PROJETOS DAS DISCIPLINAS COMPLEMENTARES PERTINENTES.
 - 08. PORTOS DE ELÉTRICA E HIDRÁULICA, ACOMPANHAM PROJETO COMPLEMENTAR E LAYOUT, QUANDO EXISTIREM.

PROJETO
MAPA ILUMINADO - RECAPEAMENTO CBUQ

ENDEREÇO
Ipiranga de Goiás Ipiranga Goiás Brasil

CIDADE
Ipiranga

ESTADO
Goiás

CLIENTE

Prefeitura de Ipiranga de Goiás

ENGENHEIRO

Eng. Rossini Barcelos Ricardo | CREA 1014782465D/GO

FASE PROJETO
01 PE | Projeto Executivo

ESCALA
1:2000

DIMENSÃO DA FOLHA
A1

CONTEÚDO
Projeto Executivo

RESPONSÁVEL
Rossini Barcelos Ricardo

ARQUIVO DIGITAL
MAPA ILUMINADO - IPIRANGA.pjn

DATA
30/06/2025

REVISÃO

FOLHA
01