


LEGENDA HIDROSANITÁRIO ÁGUA FRIA	
	ACESSÓRIO SANITÁRIO (SAÍDA ROSQUEÁVEL)
	REGISTRO DE GAVETA
	REGISTRO DE PRESSÃO
	UIRÓ QUE DESCE
	ACESSÓRIO SANITÁRIO - ISOMÉTRICO (SAÍDA ROSQUEÁVEL)
	REGISTRO DE GAVETA - ISOMÉTRICO
	REGISTRO DE PRESSÃO - ISOMÉTRICO
	RAMAL PRINCIPAL - SAÍDA CAIXA D'ÁGUA
	TOMADA REDE PÚBLICA - ENTRADA CAIXA D'ÁGUA

1. Antes de chegar nos aparelhos, os canos passam a 5cm da superfície das paredes.
2. A descida do aparelho vai até 50 cm de altura com o piso.
3. Os ramais principais estão com 50mm de diâmetro, descem e passam por joelho com redução para 25mm.
4. A tubulação passa abaixo da laje onde possível.
5. Todas as saídas para acessórios devem ser rosqueáveis.
- 6.

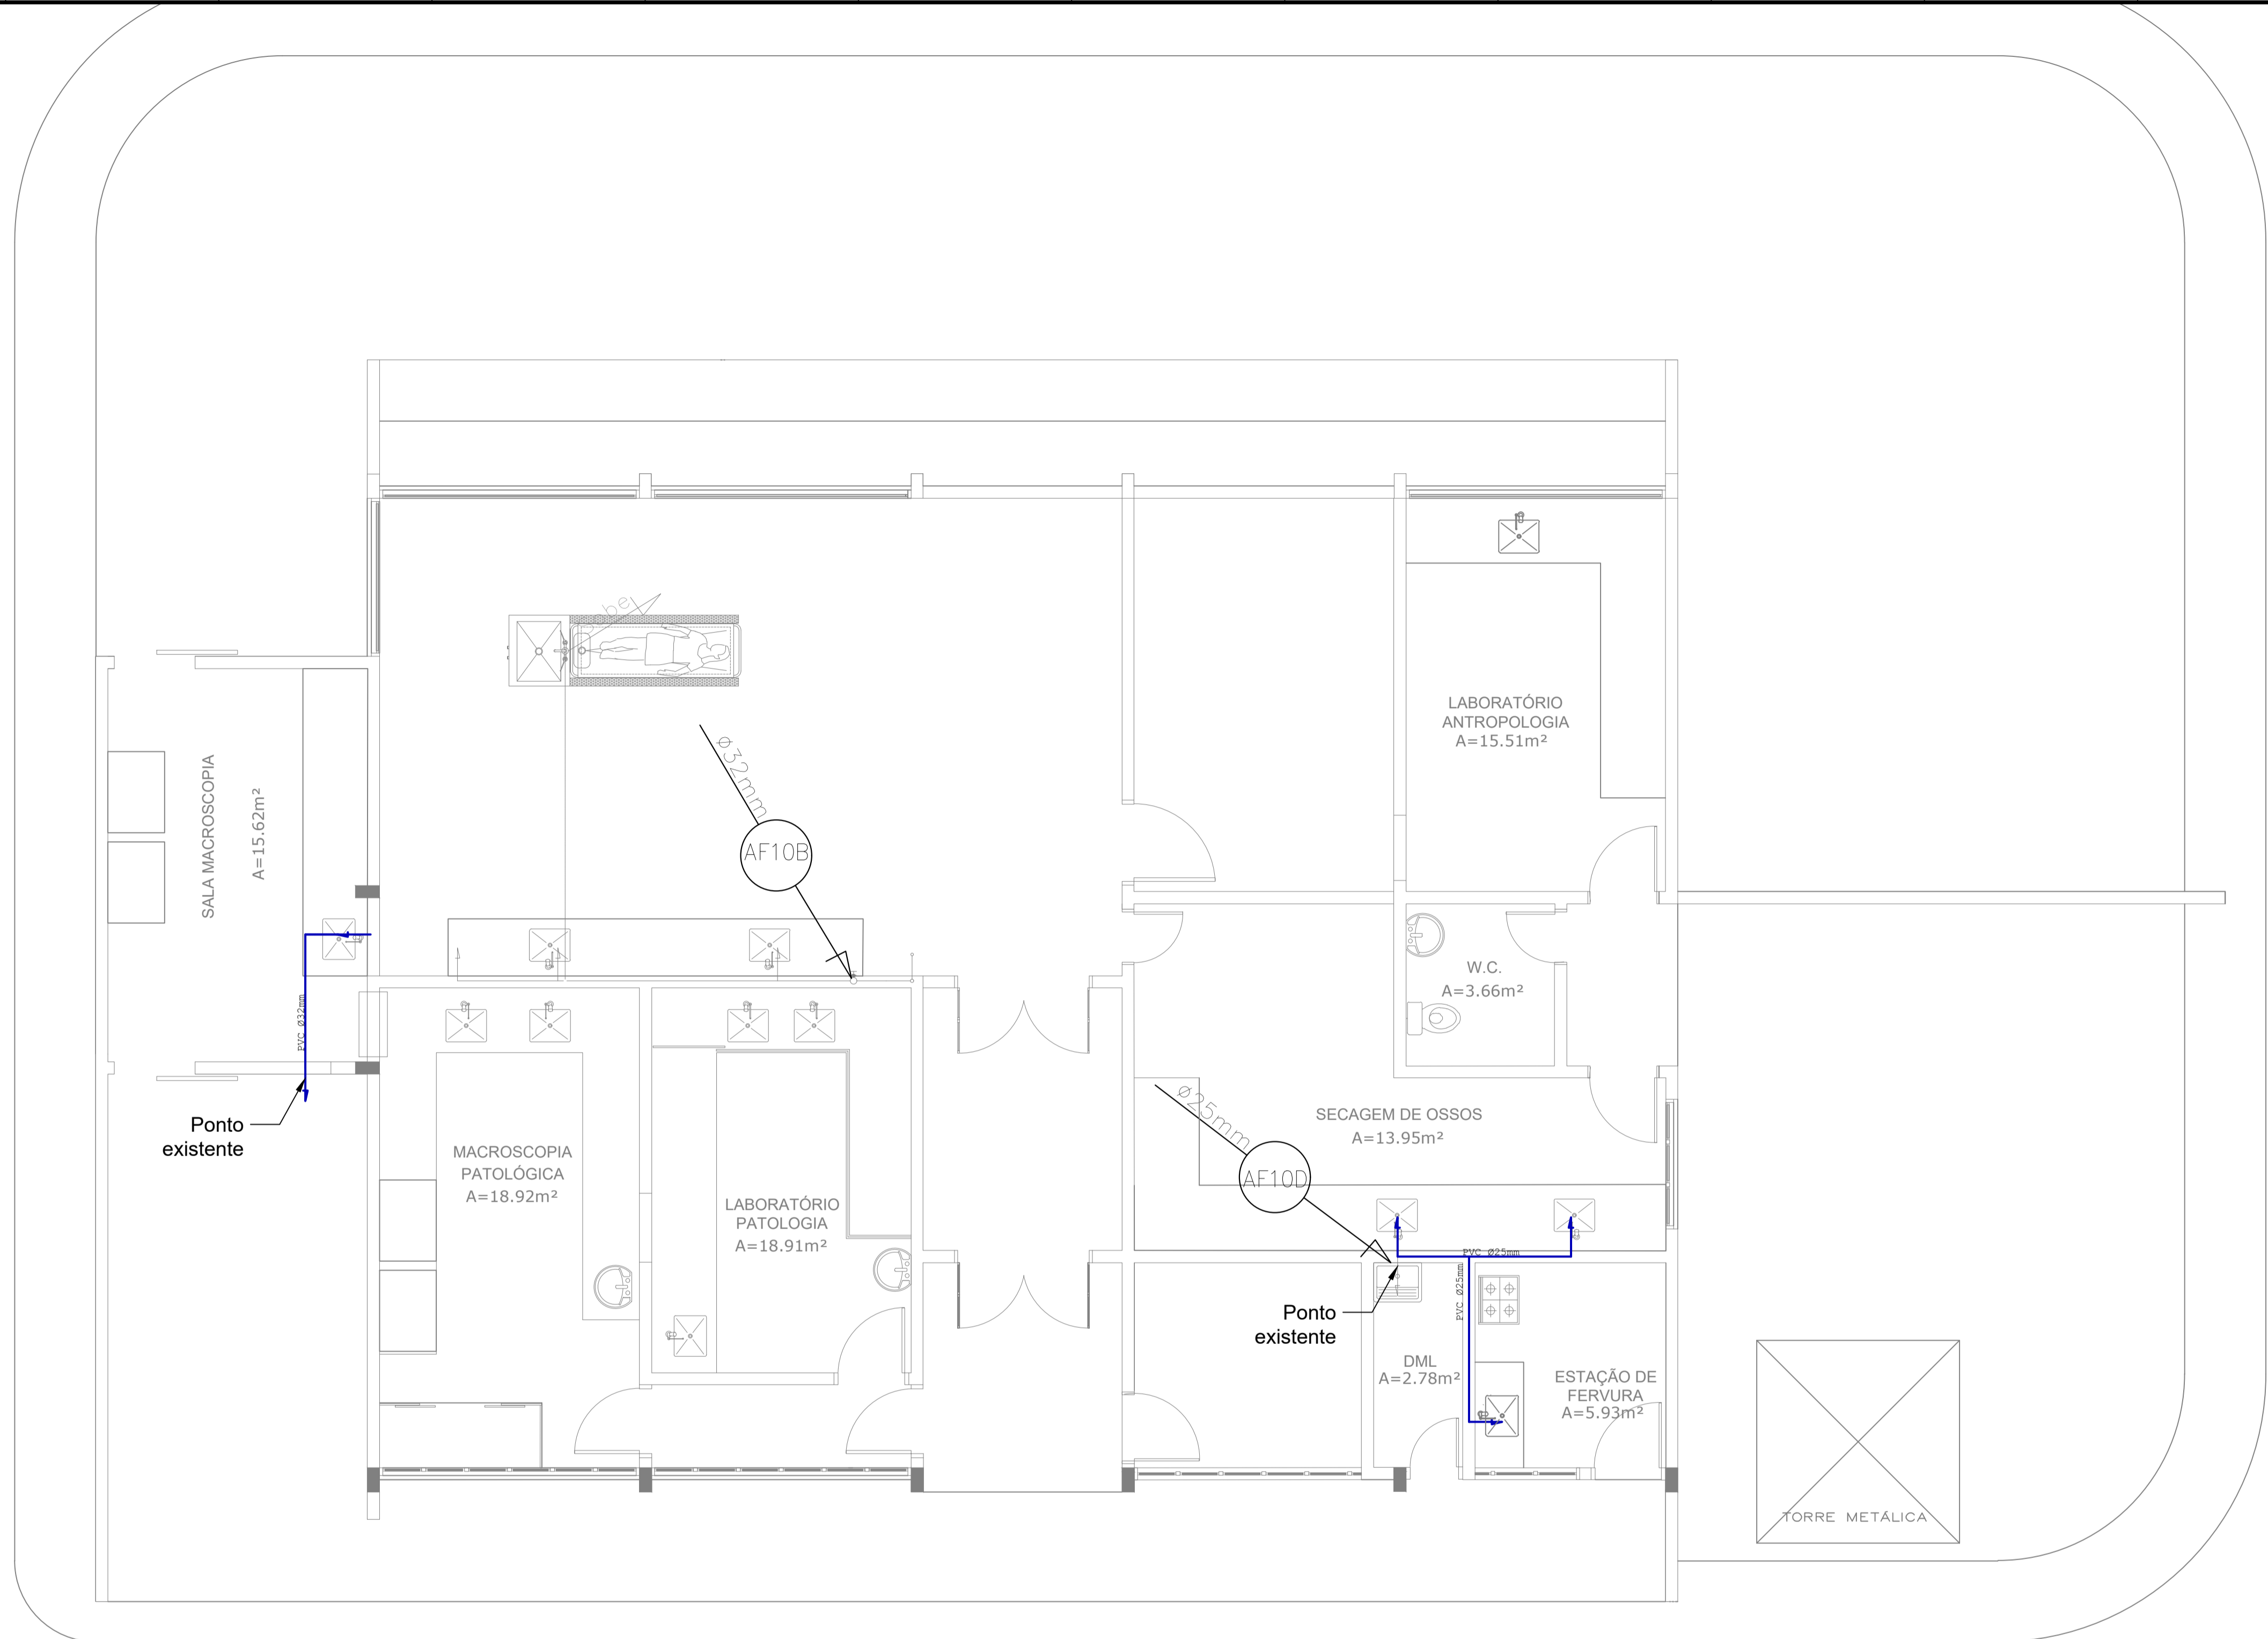

PROJETO HIDRÁULICO
 Reforma do Complexo de Necrópsia Especial
 Escala: 1:50

NOTAS GERAIS

1. ESTE PROJETO É PROPRIEDADE DO PROJETISTA REGISTRADO NO SELO, CONFORME LEI Nº 5194/66 NÃO DEVE SER UTILIZADO PARA QUALQUER OUTRA FINALIDADE QUE NÃO SE RELACIONE COM A EXECUÇÃO DA PRESENTE EDIFICAÇÃO, SENDO TERMINANTEMENTE VEDADA SUA COLOCAÇÃO A DISPOSIÇÃO DE TERCEIROS.
2. O PROJETISTA NÃO SE RESPONSABILIZA POR EVENTUAIS ALTERAÇÕES DESTE PROJETO DURANTE SUA EXECUÇÃO. QUALQUER MODIFICAÇÃO, O MESMO DEVE SER CONTACTADO.
3. ESTE PROJETO FOI BASEADO NO LAY-OUT E INFORMAÇÕES FORNECIDAS PELO ARQUITETO OU PROPRIETÁRIO.
4. QUALQUER MODIFICAÇÃO OU DÚVIDA DEVERÁ SER IMEDIATAMENTE COMUNICADA POR ESCRITO AO PROJETISTA.

Nº	REVISÕES	DATA	APROVAÇÃO
00	Emissão inicial	<>	<>

GOVERNO DO ESTADO DE GOIÁS
 SECRETARIA DE SEGURANÇA PÚBLICA
 SUPERINTENDÊNCIA DE POLÍCIA TÉCNICO CIENTÍFICA
 ASSESSORIA DE ARQUITETURA, ENGENHARIA E SERVIÇOS GERAIS

Av. Eng. Afílio Corrêa Lima, 1223 - Cidade Jardim, Goiânia - GO, 74425-030

REFORMA IMLAT - SEPAT E SAFOL
 Av. Eng. Afílio Corrêa Lima, 1223 - Cidade Jardim, Goiânia - GO, 74425-030


LUIZ HENRIQUE PEREIRA DA COSTA
 18.610/D-DF

Secretaria de Segurança Pública do Estado de Goiás

PROJETO HIDRÁULICO		Térreo	
Conteúdo: PROJETO ELÉTRICO - REFORMA COMPLEXO DE NECRÓPSIA ESPECIAL DIAGRAMA UNIFICAR QUADRO DE CARGA LISTA DE MATERIAIS E LEGENDAS		1	
16/04/2025	INDICADA	LUIZ HENRIQUE PEREIRA DA COSTA	Revisor

LEGENDA HIDROSANITÁRIO ÁGUA FRIA	
	ACESSÓRIO SANITÁRIO (SAÍDA ROSQUEÁVEL)
	REGISTRO DE PRESSÃO
	VALVULA QUE DESCE
	ACESSÓRIO SANITÁRIO - ISOMETRICO (SAÍDA ROSQUEÁVEL)
	REGISTRO DE PRESSÃO - ISOMETRICO
	REGISTRO DE PRESSÃO - ISOMETRICO
	RAMAL PRINCIPAL - SAÍDA CAIXA D'ÁGUA
	TOMADA REDE PÚBLICA - ENTRADA CAIXA D'ÁGUA

1. Antes de chegar nos aparelhos, os canos passam a 5cm da superfície das paredes.
2. A descida do aparelho vai até 50 cm de altura com o piso.
3. Os ramais principais estão com 50mm de diâmetro, descem e passam por joelho com redução para 25mm.
4. A tubulação passa abaixo da laje onde possível.
5. Todas as saídas para acessórios devem ser rosqueáveis.
- 6.

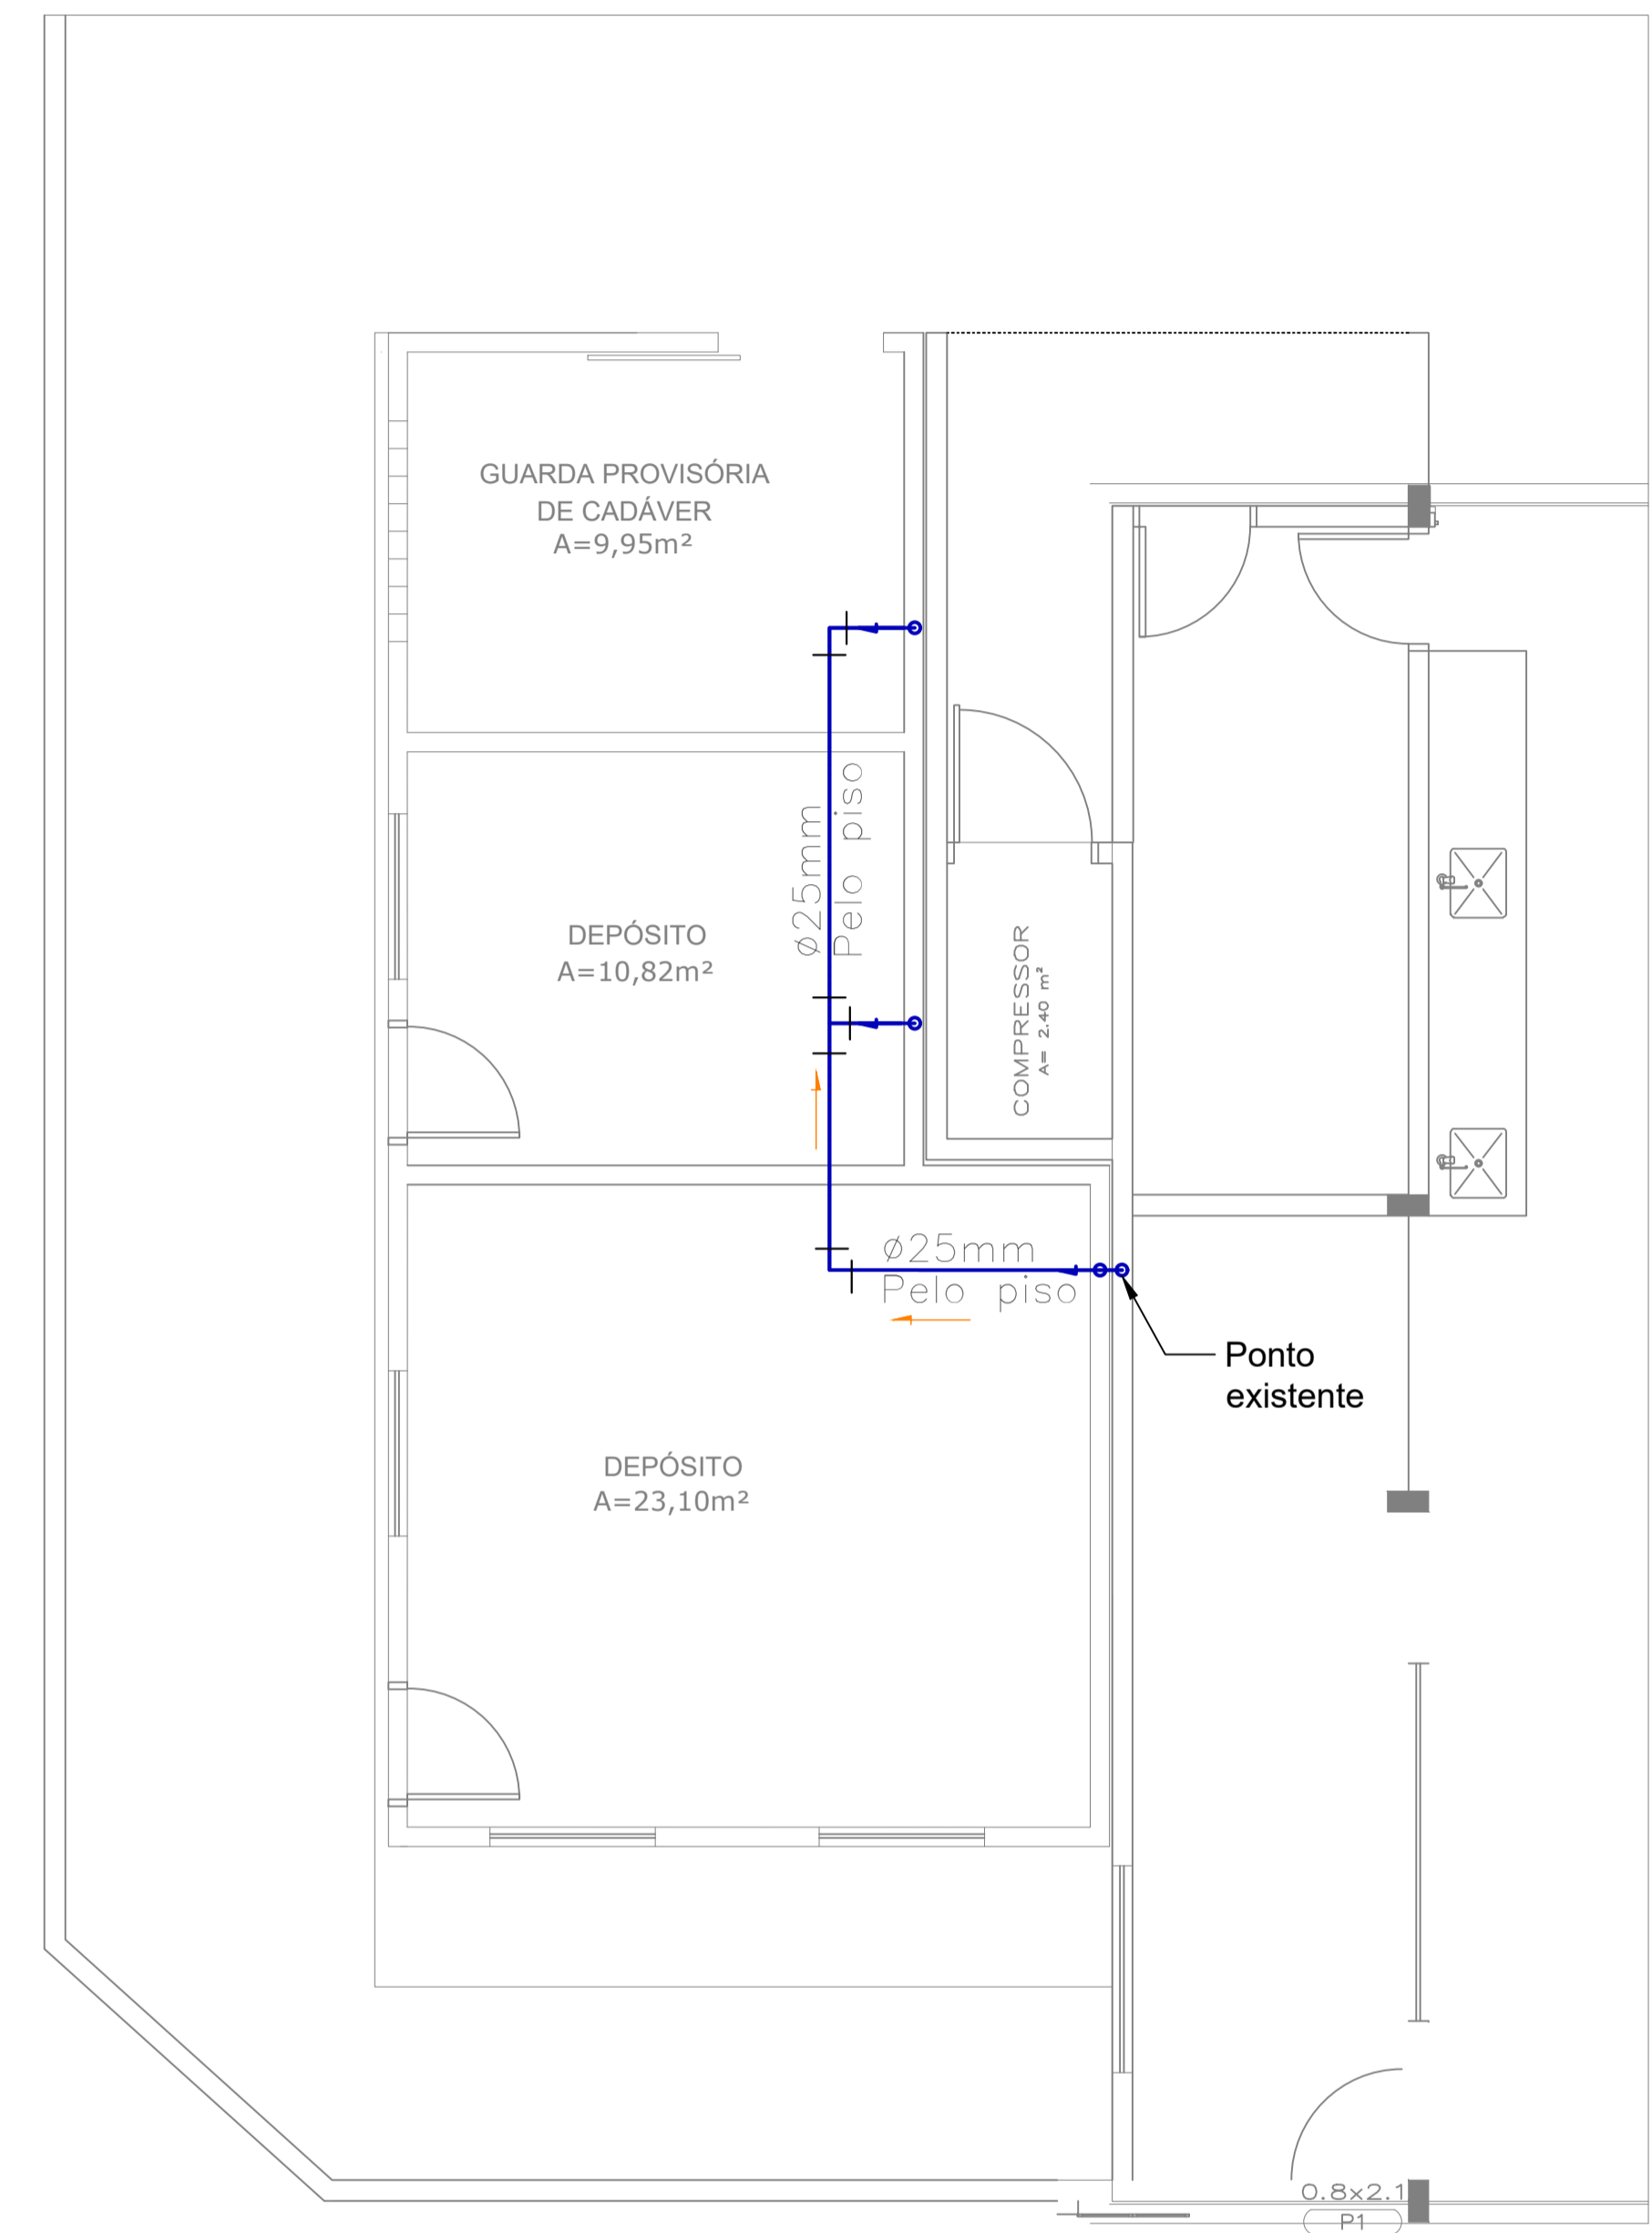

PROJETO HIDRÁULICO
Construção de depósito IMLAT
Escala: 1:50


NOTAS GERAIS

1. ESTE PROJETO É PROPRIEDADE DO PROJETISTA REGISTRADO NO SELO, CONFORME LEI Nº: 5194/66 NÃO DEVE SER UTILIZADO PARA QUALQUER OUTRA FINALIDADE QUE NÃO SE RELACIONE COM A EXECUÇÃO DA PRESENTE EDIFICAÇÃO, SENDO TERMINANTEMENTE VEDADA SUA COLOCAÇÃO A DISPOSIÇÃO DE TERCEIROS.
2. O PROJETISTA NÃO SE RESPONSABILIZARÁ POR EVENTUAIS ALTERAÇÕES DESTE PROJETO DURANTE SUA EXECUÇÃO. QUALQUER MODIFICAÇÃO, O MESMO DEVE SER CONTACTADO.
3. ESTE PROJETO FOI BASEADO NO LAY-OUT E INFORMAÇÕES FORNECIDAS PELO ARQUITETO OU PROPRIETÁRIO.
4. QUALQUER MODIFICAÇÃO OU DÚVIDA DEVERÁ SER IMEDIATAMENTE COMUNICADA POR ESCRITO AO PROJETISTA.

Nº	REVISÕES	DATA	APROVAÇÃO
00	Emissão inicial	<>	<>

GOVERNO DO ESTADO DE GOIÁS
SECRETARIA DE SEGURANÇA PÚBLICA
SUPERINTENDÊNCIA DE POLÍCIA TÉCNICO CIENTÍFICA
ASSESSORIA DE ARQUITETURA, ENGENHARIA E SERVIÇOS GERAIS

Av. Eng. Afílio Corrêa Lima, 1223 - Cidade Jardim, Goiânia - GO, 74425-030



REFORMA IMLAT - SEPAT E SAFOL
 Av. Eng. Afílio Corrêa Lima, 1223 - Cidade Jardim, Goiânia - GO, 74425-030

Autor: LUIZ HENRIQUE PEREIRA DA COSTA 18.610/D-DF
 Secretaria de Segurança Pública do Estado de Goiás

PROJETO HIDRÁULICO

Tipo: **Térreo**
 Conteúdo: PROJETO ELÉTRICO - REFORMA COMPLEXO DE NEGRÓPSIA ESPECIAL
 DIAGRAMA UNIFICAR
 QUADRO DE CARGA
 LISTA DE MATERIAIS E LEGENDAS

16/04/2025	INDICADA	LUIZ HENRIQUE PEREIRA DA COSTA	Revisor
------------	----------	--------------------------------	---------