


AREA VERDE 01

RUA SETE

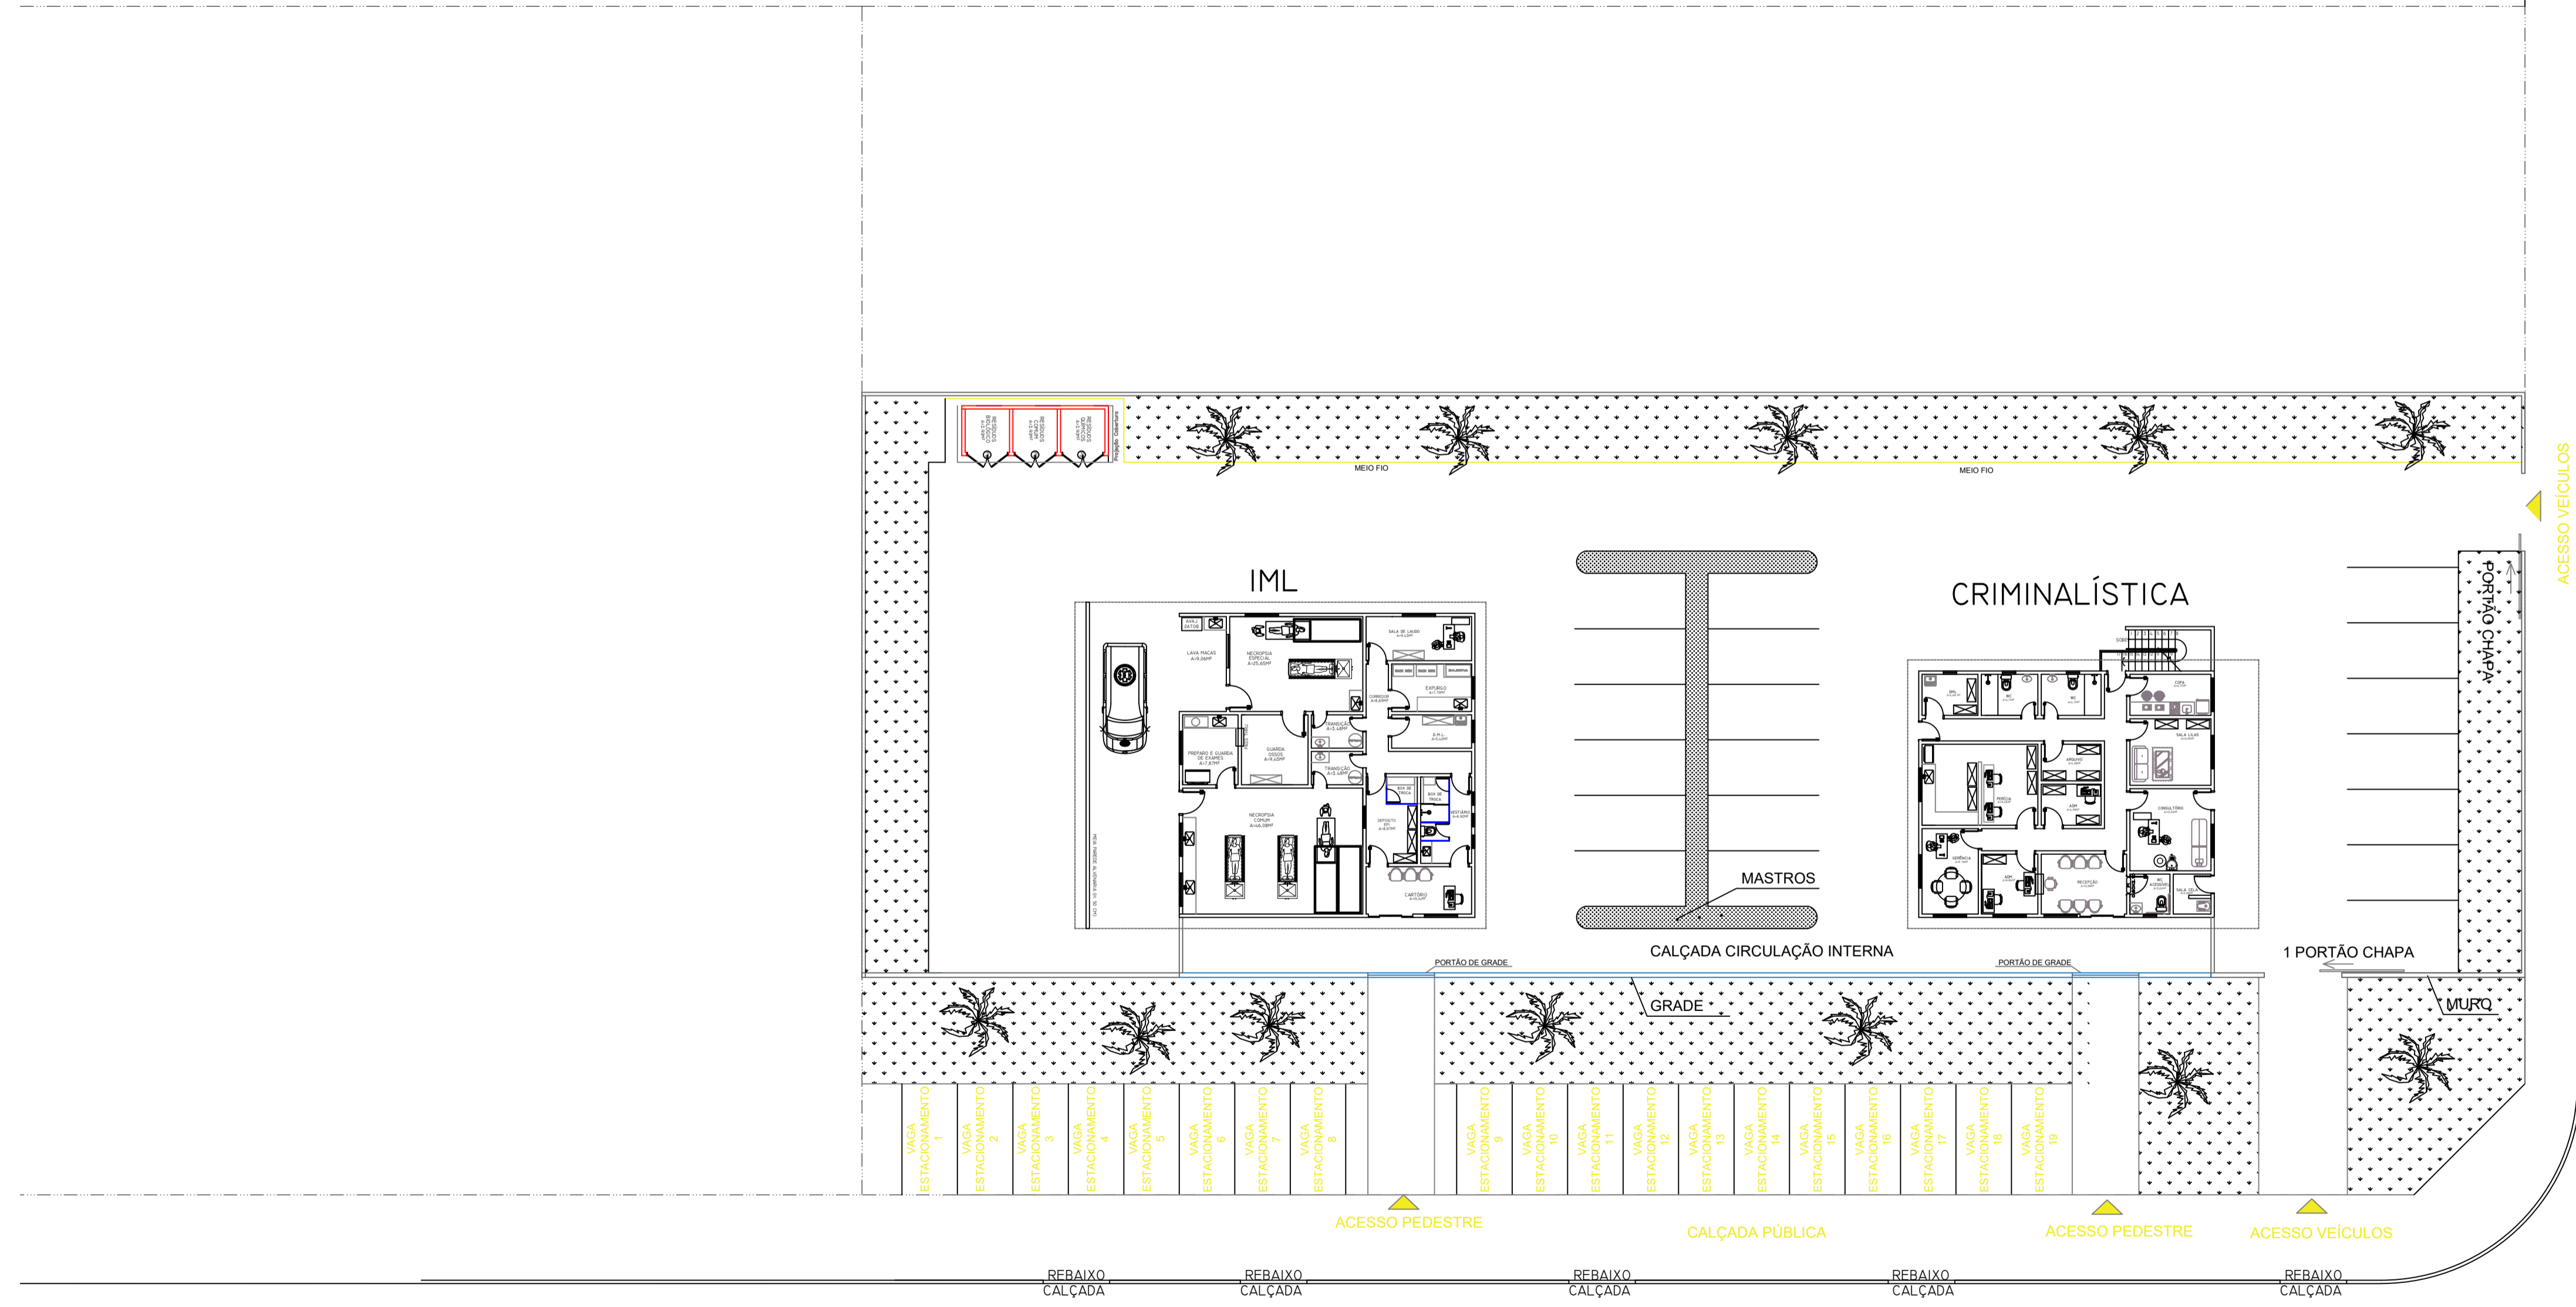

RUA 10 A

APROVAÇÃO

ESTADO DE GOIÁS
CORPO DE BOMBEIROS MILITAR
PROCESSO N.º 91982/2023

1. (X) Aprovação Inicial de projeto;
2. () Substituição de Projeto. Protocolo original nº
3. () Com Parecer Técnico: n.º
4. () Projeto de Aceite*. Data de construção da edificação:

(*Somente para edificações comprovadamente construídas em data anterior a 10/03/2007, conforme NT-41).

PROCESSO ANALISADO E APROVADO DIGITALMENTE

A aprovação deste processo somente terá validade com a apresentação do respectivo Certificado de aprovação o qual será disponibilizado no site do Corpo de Bombeiros Militar do Estado de Goiás - CBMGO (www.bombeiros.go.gov.br).

As informações relativas a este processo e a autenticidade de sua aprovação poderão ser consultadas no site do CBMGO, de acordo com os dados e orientações constantes no Certificado de Aprovação.

SECRETARIA DE ESTADO DA SEGURANÇA PÚBLICA
CNPJ: 01.409.606/0001-48

PROJETO DE SEGURANÇA CONTRA INCÊNDIO E PÂNICO

OBRA	ESCALA
COORDENAÇÃO DE POLÍCIA TÉCNICA CIENTÍFICA DE QUIRINÓPOLIS/GO	1 : 200
ENDEREÇO DA OBRA	DATA
RUA DO HIBISCO, No. SN, RESIDENCIAL PORTAL DO LAGO, QUIRINÓPOLIS, GOIÁS, CEP 75860000.	JAN/2025
	ÁREA DO LOTE
	4029,23 m²
	ÁREA CONSTRUÍDA
	459,15 m²
RESPONSÁVEL TÉCNICO	
ENG.º CIVIL: LUIZ HENRIQUE PEREIRA DA COSTA CREA: 18.610/D - DF	
ASSUNTO:	PRANCHA
PLANTA DE LOCAÇÃO.	01/02

