
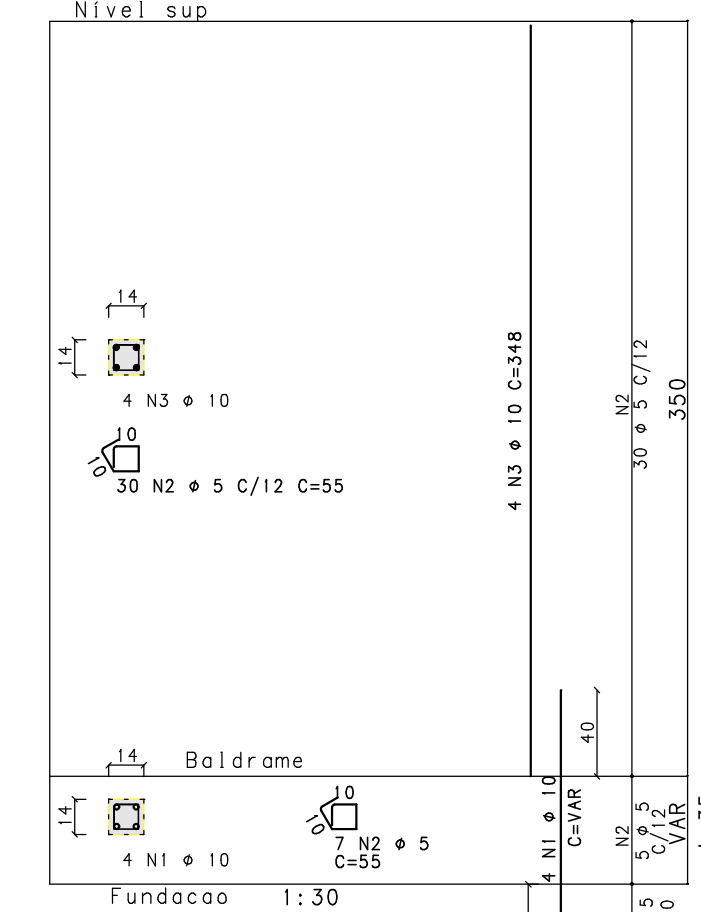
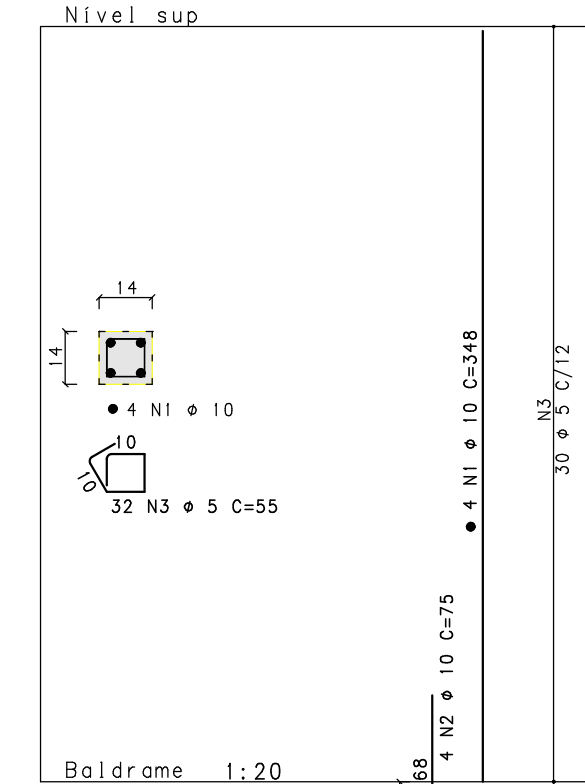
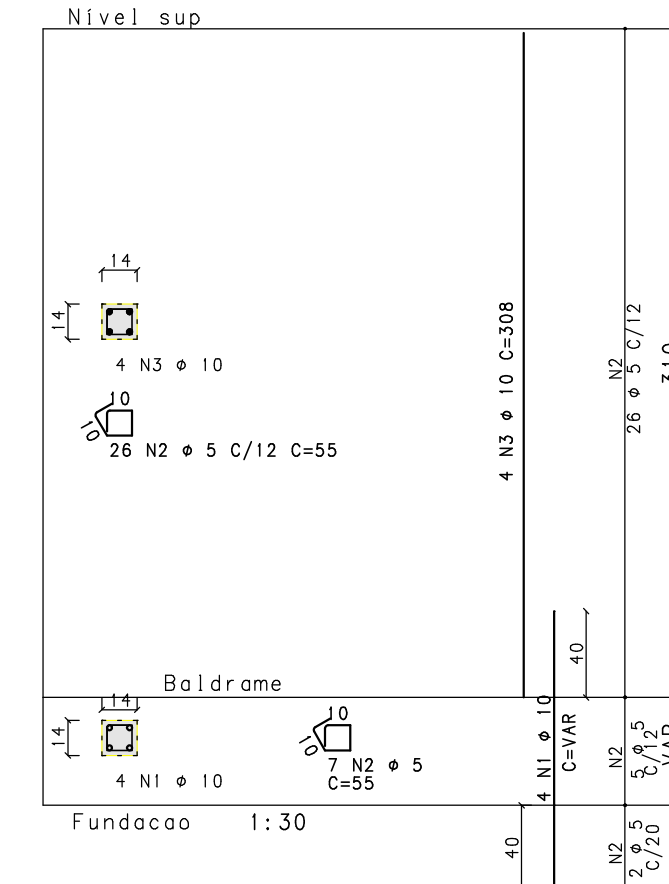


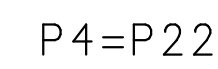

RESUMO DE AÇO				
AÇO	BIT mm	COMPR m	PESO kgf	PESO kgf+10%
60B	5	386	59	65
50A	8	101	40	44
50A	10	274	169	186
Peso Total		60B =	65 kgf	
Peso Total		50A =	230 kgf	



Nivel sup

14

14

10

• 4 NI ∅ 10

28 N3 ∅ 5 C=55

Baldrame 1:20

28

14

• 4 NI ∅ 10 C=108

N3

28 ∅ 5 C/12

1.35

N3

2 ∅ 5 C/20

310



APROVAÇÃO DE PROJETO:

Os projetos referentes ao Processo SEI N 202300036012028, encontram-se dentro das normas e exigências da GOINFRA, tendo sido elaborado por profissionais habilitados.

Gerente de Projetos e Obras Cíveis  Av. Gov. José Luíslavos de Almelo, 20, CJ Calçaria (BR-153), Goiânia-GO, CEP: 74623-180. (62) 3265-4000	Diretor de Obras Cíveis  GOIÁS GOVERNO DO ESTADO
---	--

ADEQUAÇÃO – CREVI – FRENTE

ENDEREÇO DA OBRA: Rua Tales Pompeu de Pina, Vianópolis / GO

PROPRIETÁRIO: _____

AGÊNCIA GOIANA DE INFRAESTRUTURA E TRANSPORTES – GOINFRA

AUTOR DO PROJETO: _____

ENG.CIVIL ISMAEL TAVARES RICHIA, CREAGO/O 1823/D

ÁREA DO TERRENO: -	DESENHO: Ismael Rêcho	ESCALA: 1:50	FOLHA: 1/3
ÁREA CONSTRUÍDA: -	PROGRAMA: TQS v.24	DATA: 7/2024	
		FORMATO: A1 (841x594mm)	

IMPORTANTE: ANTES DA EXECUÇÃO, VERIFICAR A COMPATIBILIDADE COM PROJETOS COMPLEMENTARES: EXECUTIVO, ESTRUTURAL, ELÉTRICO E HIDRÁULICO.