

2 **TÉRREO - LAYOUT**
1:100

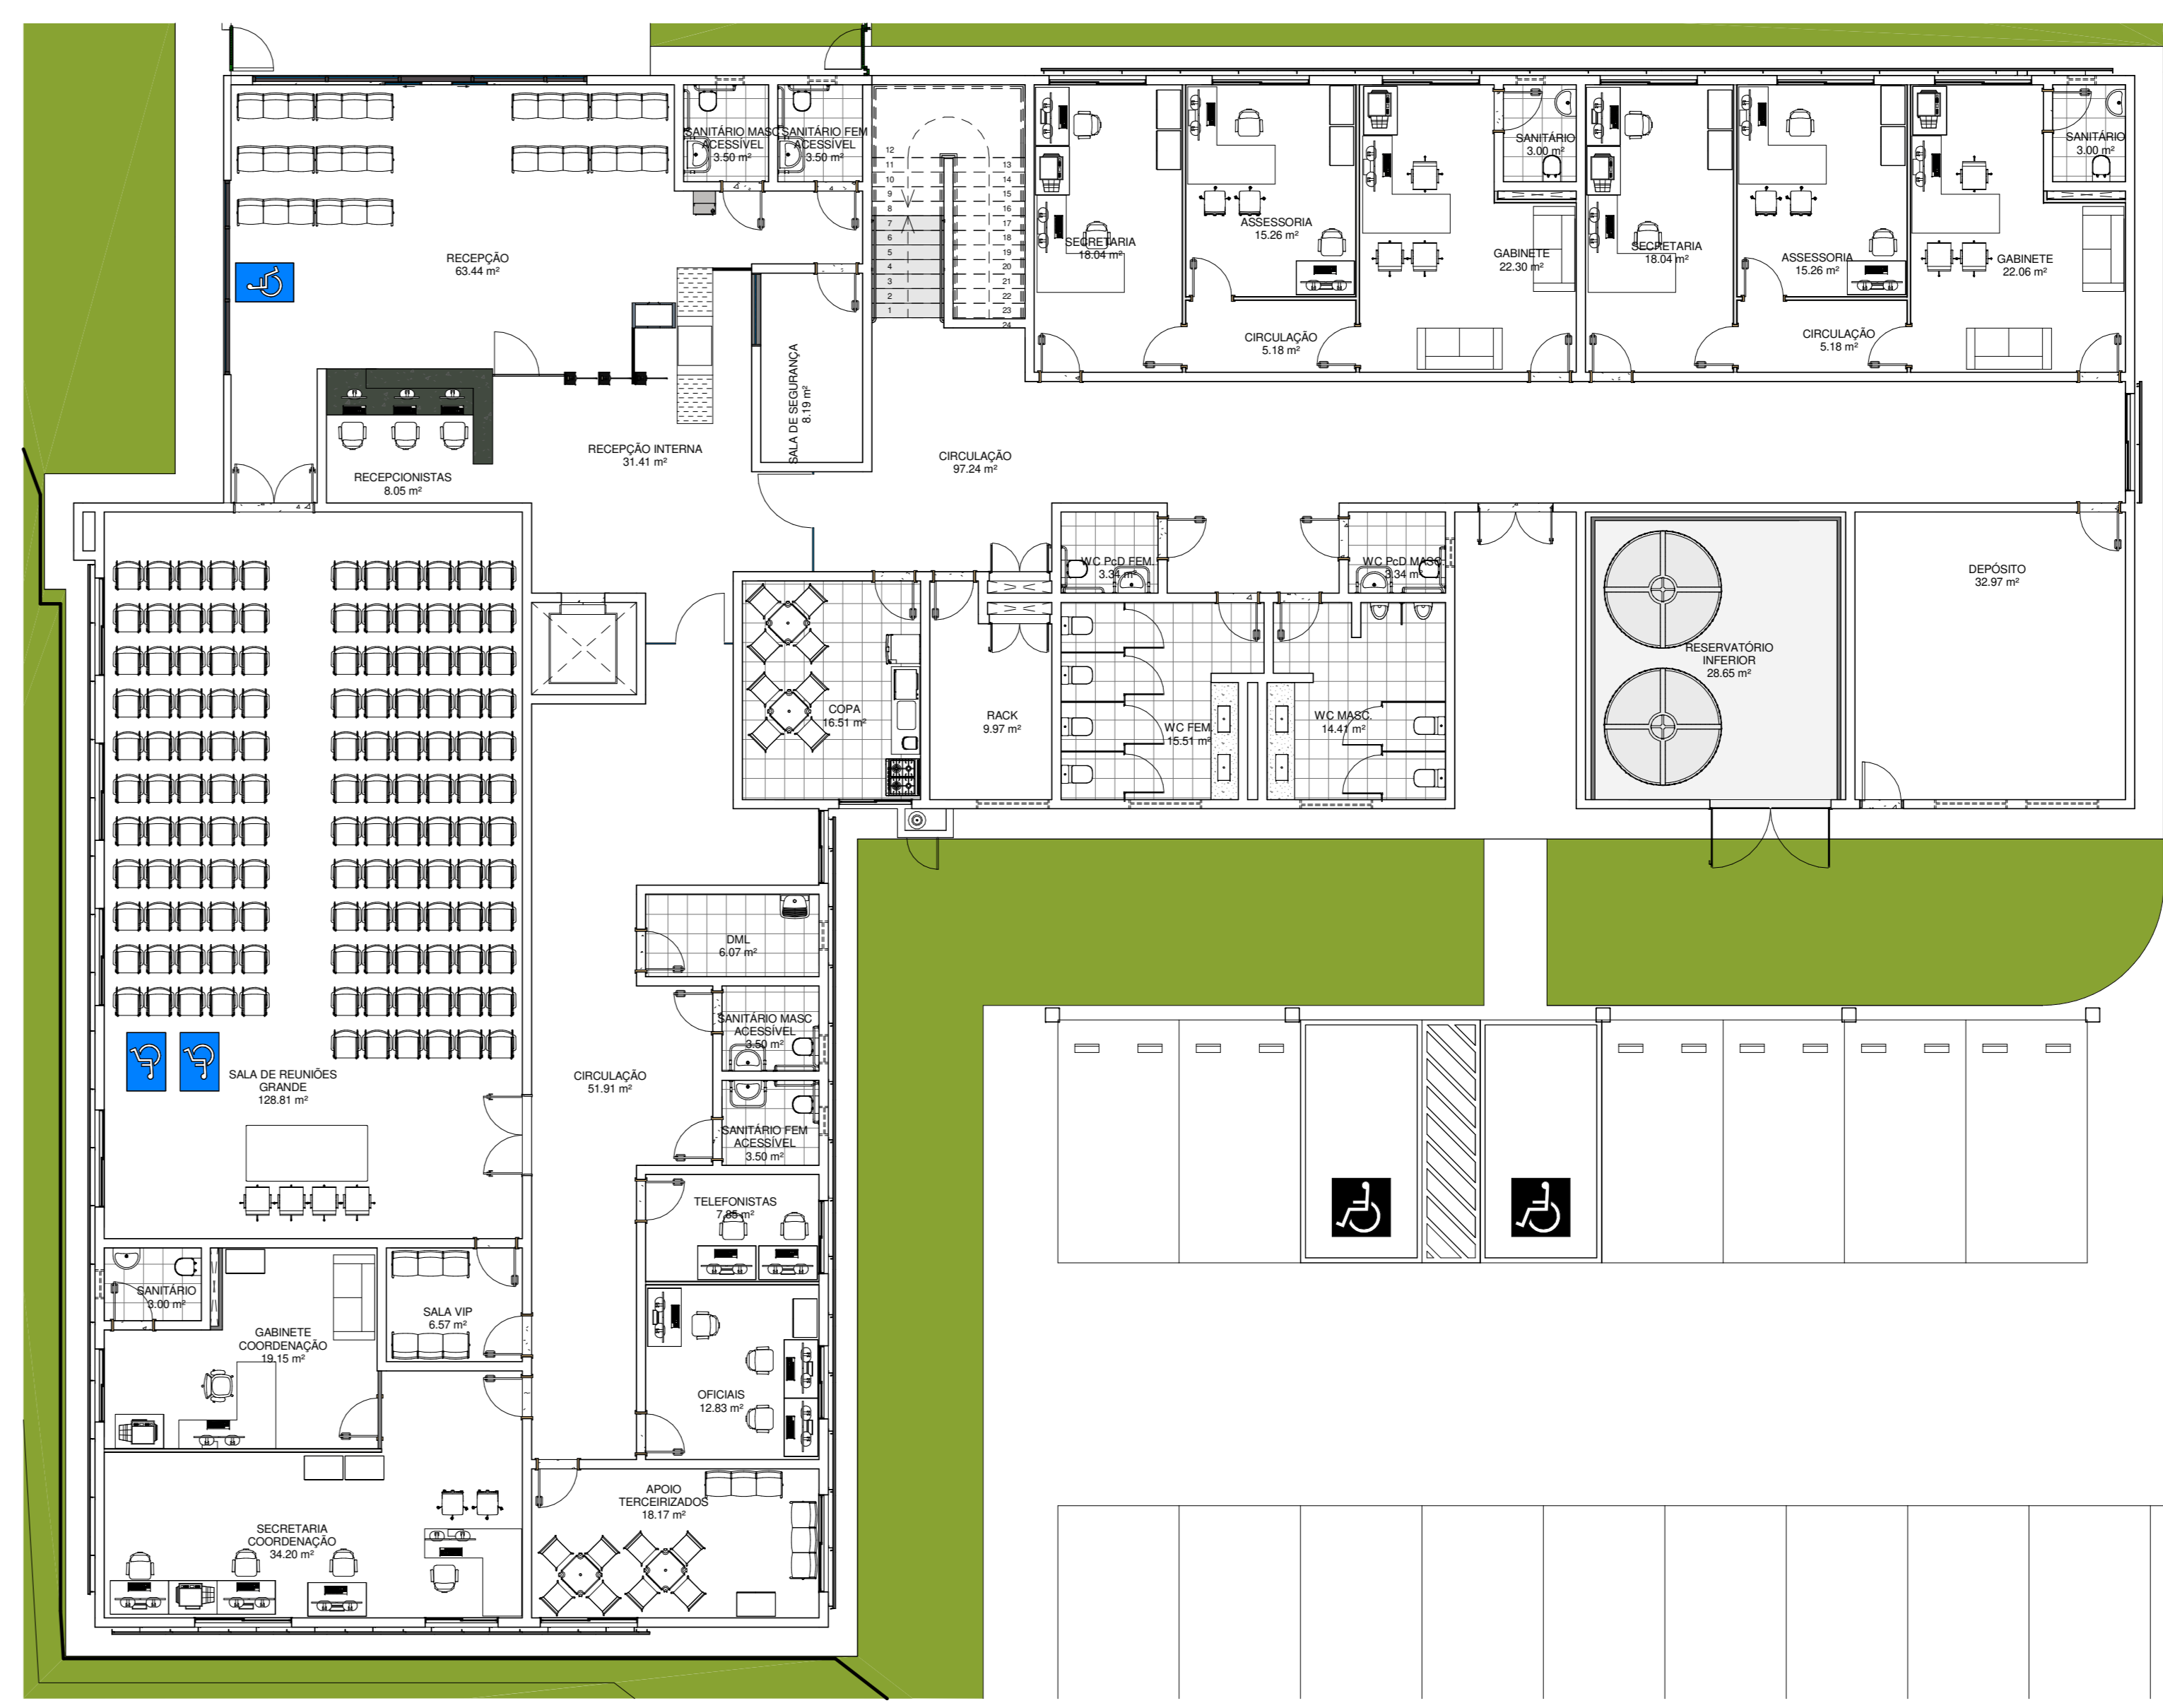


Tabela de porta

Marca de tipo	Nota-chave	Largura	Altura	Altura do peitoril	Contagem	Descrição
P1		88.00	210.00	0.00	128	PORTA DE ABRIR DE MADEIRA SEMIOCA
P3		160.00	210.00	0.00	2	MADEIRA / ABRIR 2 FL
P4		<variável>	210.00		2	VIDRO TEMPERADO COM PELÍCULA JATEADA
P5		144.00	204.00		1	VIDRO CORRER 2FL
P6		80.00	150.00	0.00	18	PORTA DE ABRIR VENEZIANA SUSPensa (15 CM)
P7		125.00	180.00	15.00	13	
P8		65.00	80.00	0.00	1	PORTINHOLA VENEZIANA DE ALUMÍNIO PARA GÁS GLP
P9		88.00	216.00	<variável>	6	
P10		150.00	210.00	0.00	1	ALUMÍNIO/ VIDRO / 1FL
P11		90.00	210.00	38.00	2	ALUMÍNIO (VENEZIANA VENTILADA) ELEVADA 10CM DO PISO - 1FL
P13		80.00	210.00		1	ALUMÍNIO (PERFIL BRISRE METÁLICO) - 1FL
P14		92.00	72.00		1	VIDRO TEMPERADO COM PELÍCULA JATEADA
P15		350.00	200.00	-148.00	1	PORTÃO METÁLICO
P16		90.00	210.00	0.00	1	
P17		<variável>	200.00		2	GRADIL METÁLICO - 1FL
P18		250.00	210.00	0.00	1	ALUMÍNIO SHAFT / 2FL

Tabela de janela

Marca de tipo	Largura	Altura	Altura do peitoril	Comentários	Contagem	Descrição
J20	150.00	50.00	<variável>		13	ALUMÍNIO / VIDRO
J23	150.00	100.00	<variável>		13	
ES1	90.00	90.00			2	ALÇAPÃO METÁLICO
J2	200.00	100.00	<variável>		57	JANELA DE CORRER DE ALUMÍNIO E VIDRO
J4	60.00	60.00	<variável>		29	ALUMÍNIO / VIDRO
J5	150.00	120.00	110.00		1	ALUMÍNIO / VIDRO
J6	120.00	100.00	<variável>		4	

QUADRO DE ÁREAS

Nome	Área	%
ÁREA CONSTRUIDA	3630.06 m²	100.00%
ÁREA DO TERRENO	4300.00 m²	100.00%
ÁREA PERMEÁVEL	1021.49 m²	25.54%
PAVIMENTO TERREO	865.83 m²	21.80%
1º PAVIMENTO	912.03 m²	22.86%
2º PAVIMENTO	857.76 m²	21.44%
ESTACIONAMENTO COBERTO	384.44 m²	9.41%
ESTACIONAMENTO DE MOTOS	60.00 m²	1.90%
BICICLETÁRIO	17.50 m²	0.44%

1 **TÉRREO - B**
1:75



ESTUDO PRELIMINAR

PREPARETADO: _____ MINISTÉRIO PÚBLICO DO ESTADO DE GOIÁS

AUTOR DO PROJETO: _____ Projeto

R.T. DA OBRA: _____

ARQUITETURA

CONTEUDO: _____ DATA: AGO/2025 ESCALA: INDICADAS

DESENHO: _____

ÁREAS: _____ FOLHA: ARQ³

REVISÕES: _____ DATA: 29/05/25