

RASCUNHO DA ART Nº 1020240058934

Rascunho

BRENDA BARBARA FERNANDES MOREIRA - Engenheira Civil,

Empresa contratada: **SECRETARIA DE ESTADO DA EDUCACAO - Registro CREA-GO: 089P**

2. Dados do Contrato

Contratante: SECRETARIA DE ESTADO DE EDUCAÇÃO, CULTURA E ESPORTE	CPF/CNPJ: 01.409.705/0001-20
Avenida Anhanguera, Nº 7171	Bairro: Setor Oeste CEP: 74110-010
Quadra: 0 Lote: 0	Complemento:
E-Mail:	Cidade: Goiânia-GO
Contrato: 0	Fone: (62)32013131
Celebrado em: 29/09/2021	Valor Obra/Serviço R\$: 0,01
Tipo de contratante: Pessoa Jurídica de Direito Público	
Ação institucional: Órgão Público	

3. Dados da Obra/Serviço








Rua VC 47, Nº 0	Bairro: Conjunto Vera Cruz	CEP: 74495-240
Quadra: 0 Lote: 0	Complemento:	Cidade: Goiânia-GO
Data de Início: 04/03/2024	Previsão término: 04/03/2025	Coordenadas Geográficas: -16.6753426,-49.3831657
Finalidade: Escolar		
Proprietário(a): CEPI DOMINGOS BAPTISTA DE ABREU	CPF/CNPJ: 01.409.705/0001-20	Tipo de proprietário(a): Pessoa Jurídica de Direito Público
E-Mail:	Fone: (62) 984251448	

4. Atividade Técnica

ATUACAO	Quantidade	Unidade
PROJETO REDE DE AGUAS PLUVIAIS	3.088,61	METROS QUADRADOS
<i>O registro da A.R.T. não obriga ao CREA-GO a emitir a Certidão de Acervo Técnico (C.A.T.), a confecção e emissão do documento apenas ocorrerá se as atividades declaradas na A.R.T. forem condizentes com as atribuições do(a) Profissional. As informações constantes desta ART são de responsabilidade do(a) profissional. Este documento poderá, a qualquer tempo, ter seus dados, preenchimento e atribuições profissionais conferidos pelo CREA-GO.</i>		
<i>Após a conclusão das atividades técnicas o(a) profissional deverá proceder a baixa desta ART</i>		

6. Declarações

Acessibilidade: Não: Declaro que as regras de acessibilidade previstas nas normas técnicas da ABNT, na legislação específica e no Decreto nº 5.296, de 2 de dezembro de 2004, não se aplicam às atividades profissionais acima relacionadas.

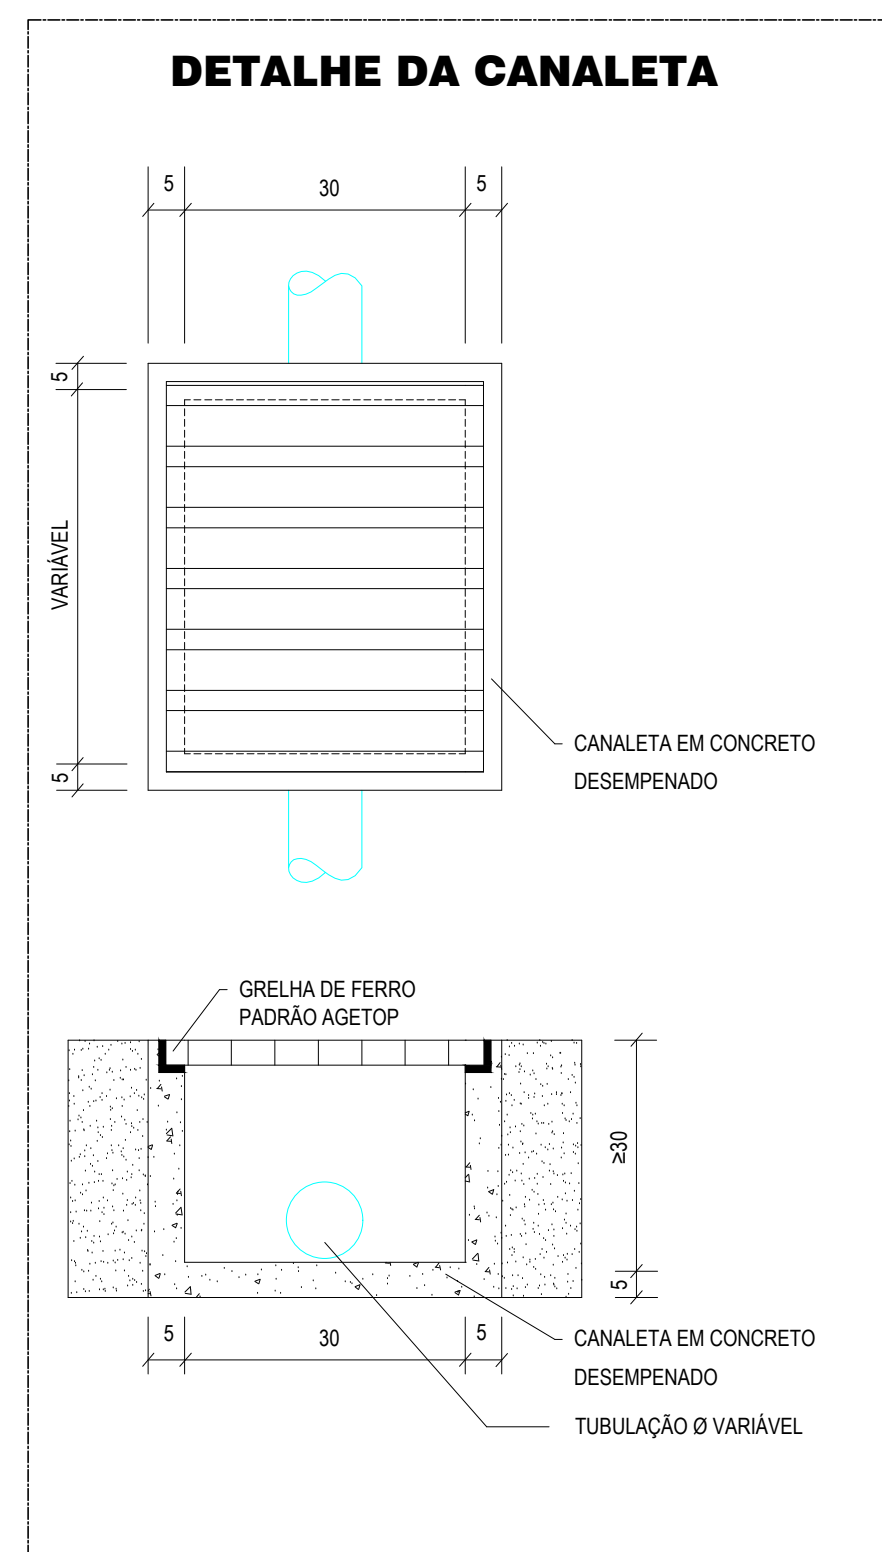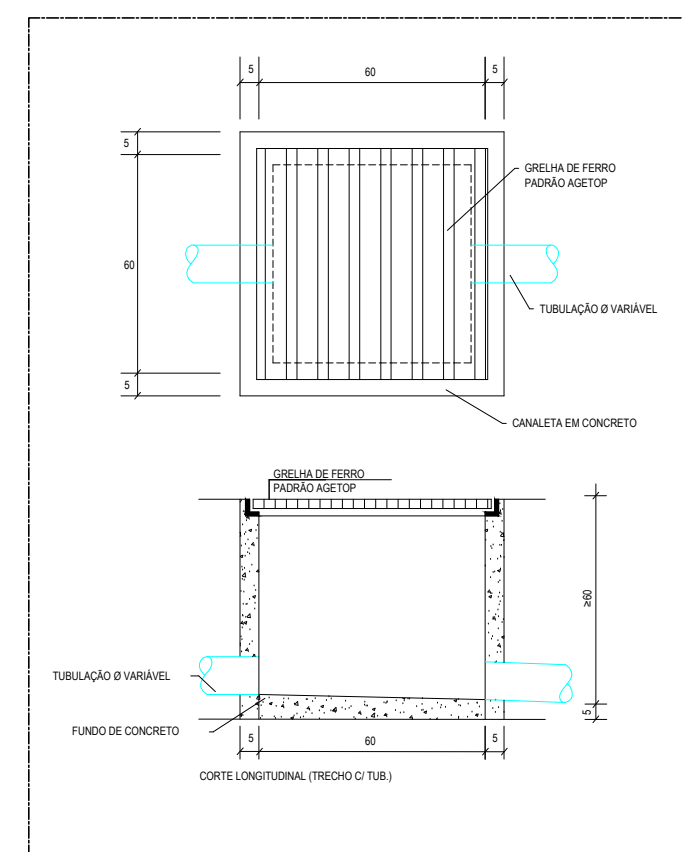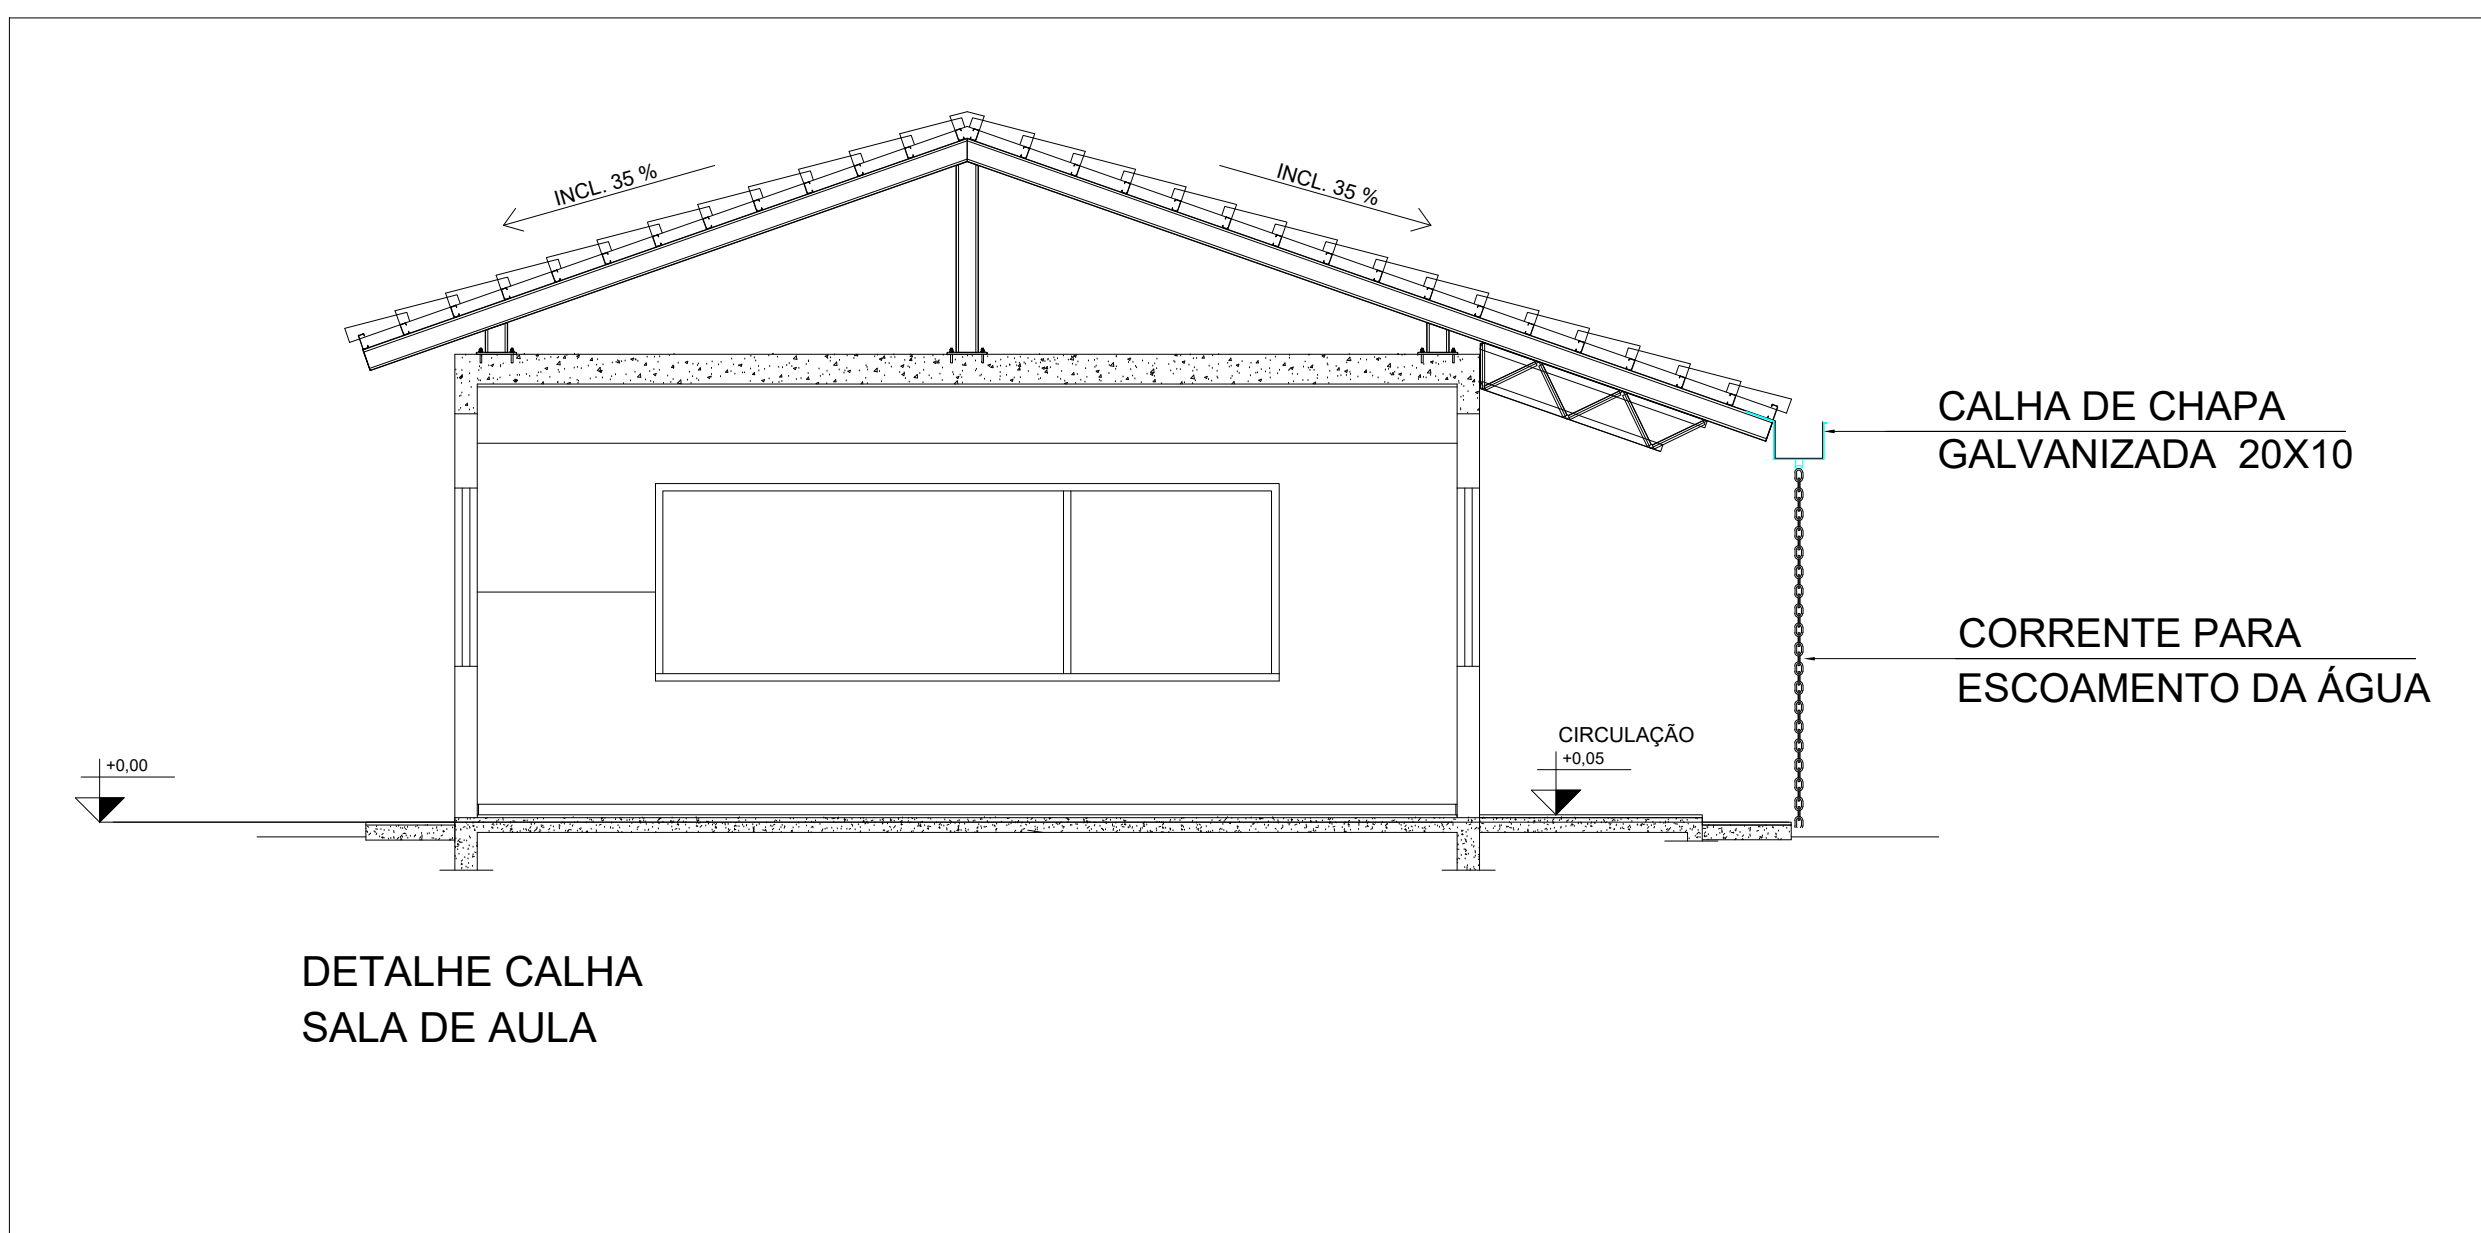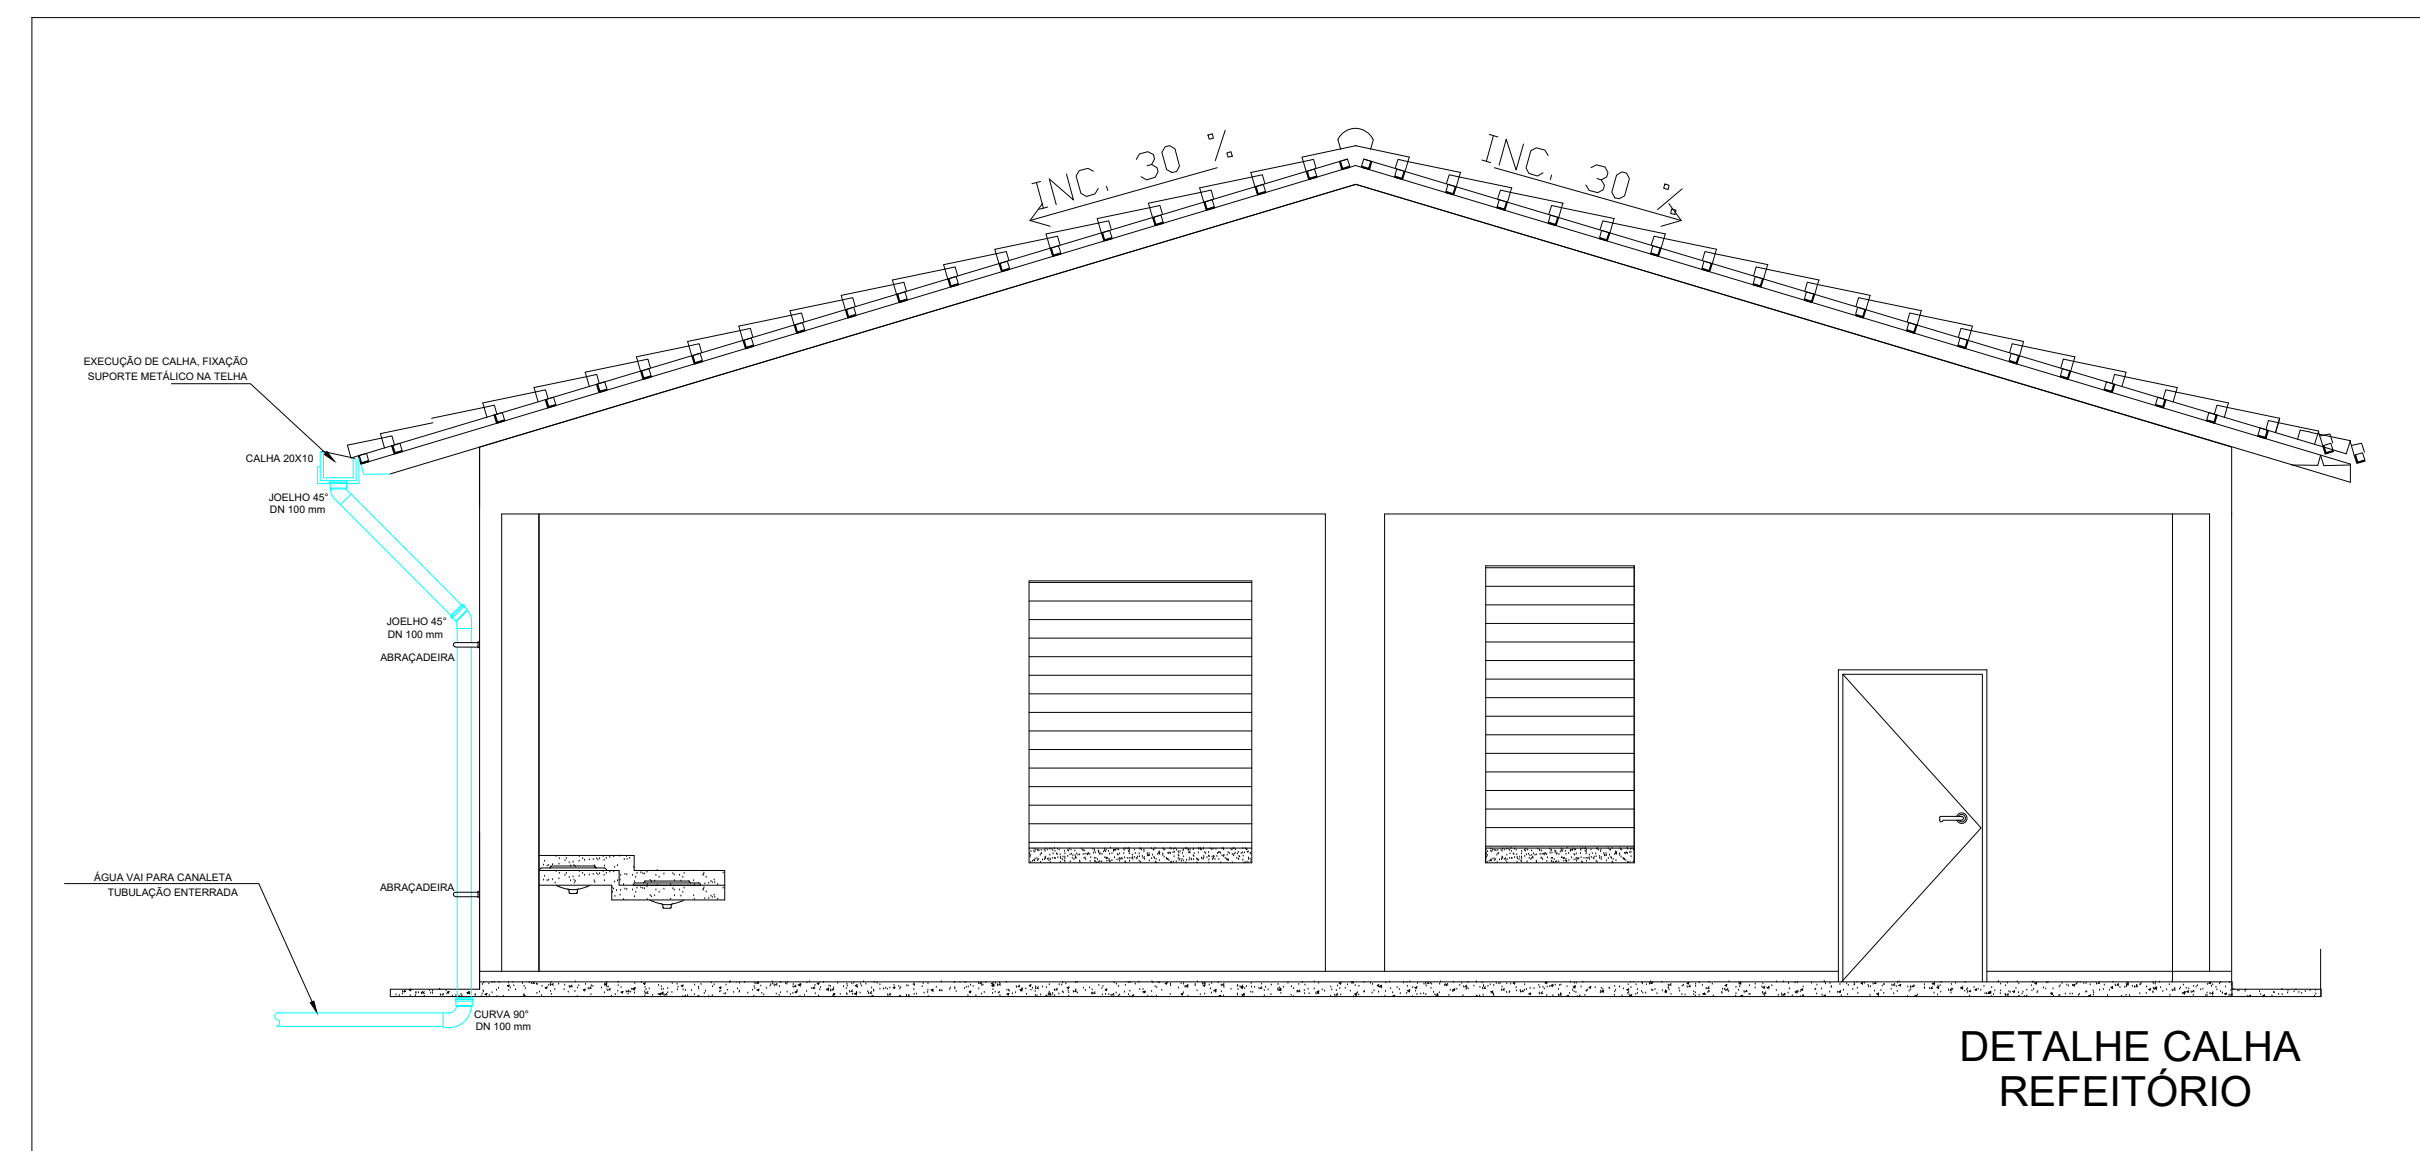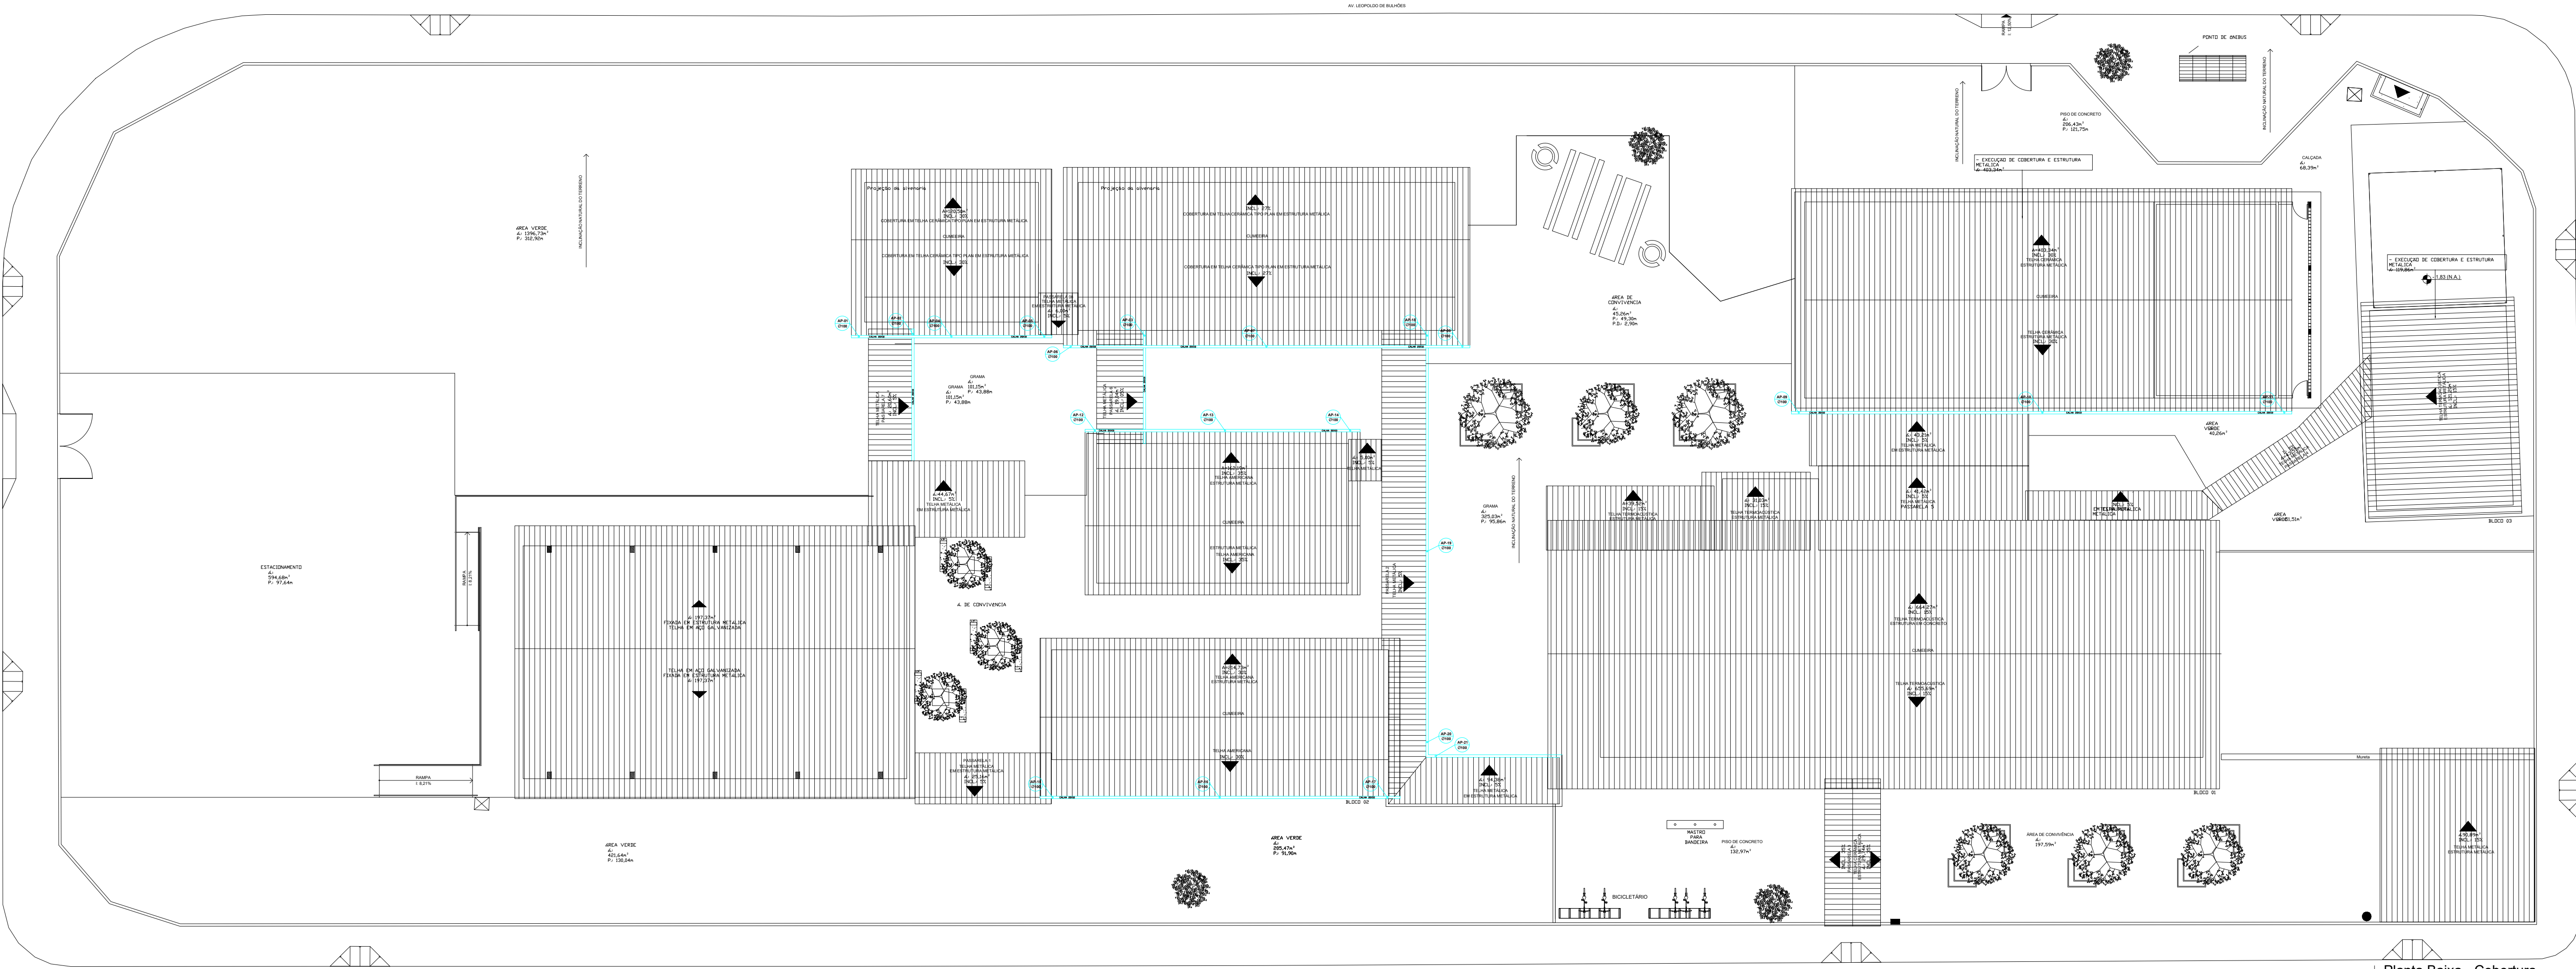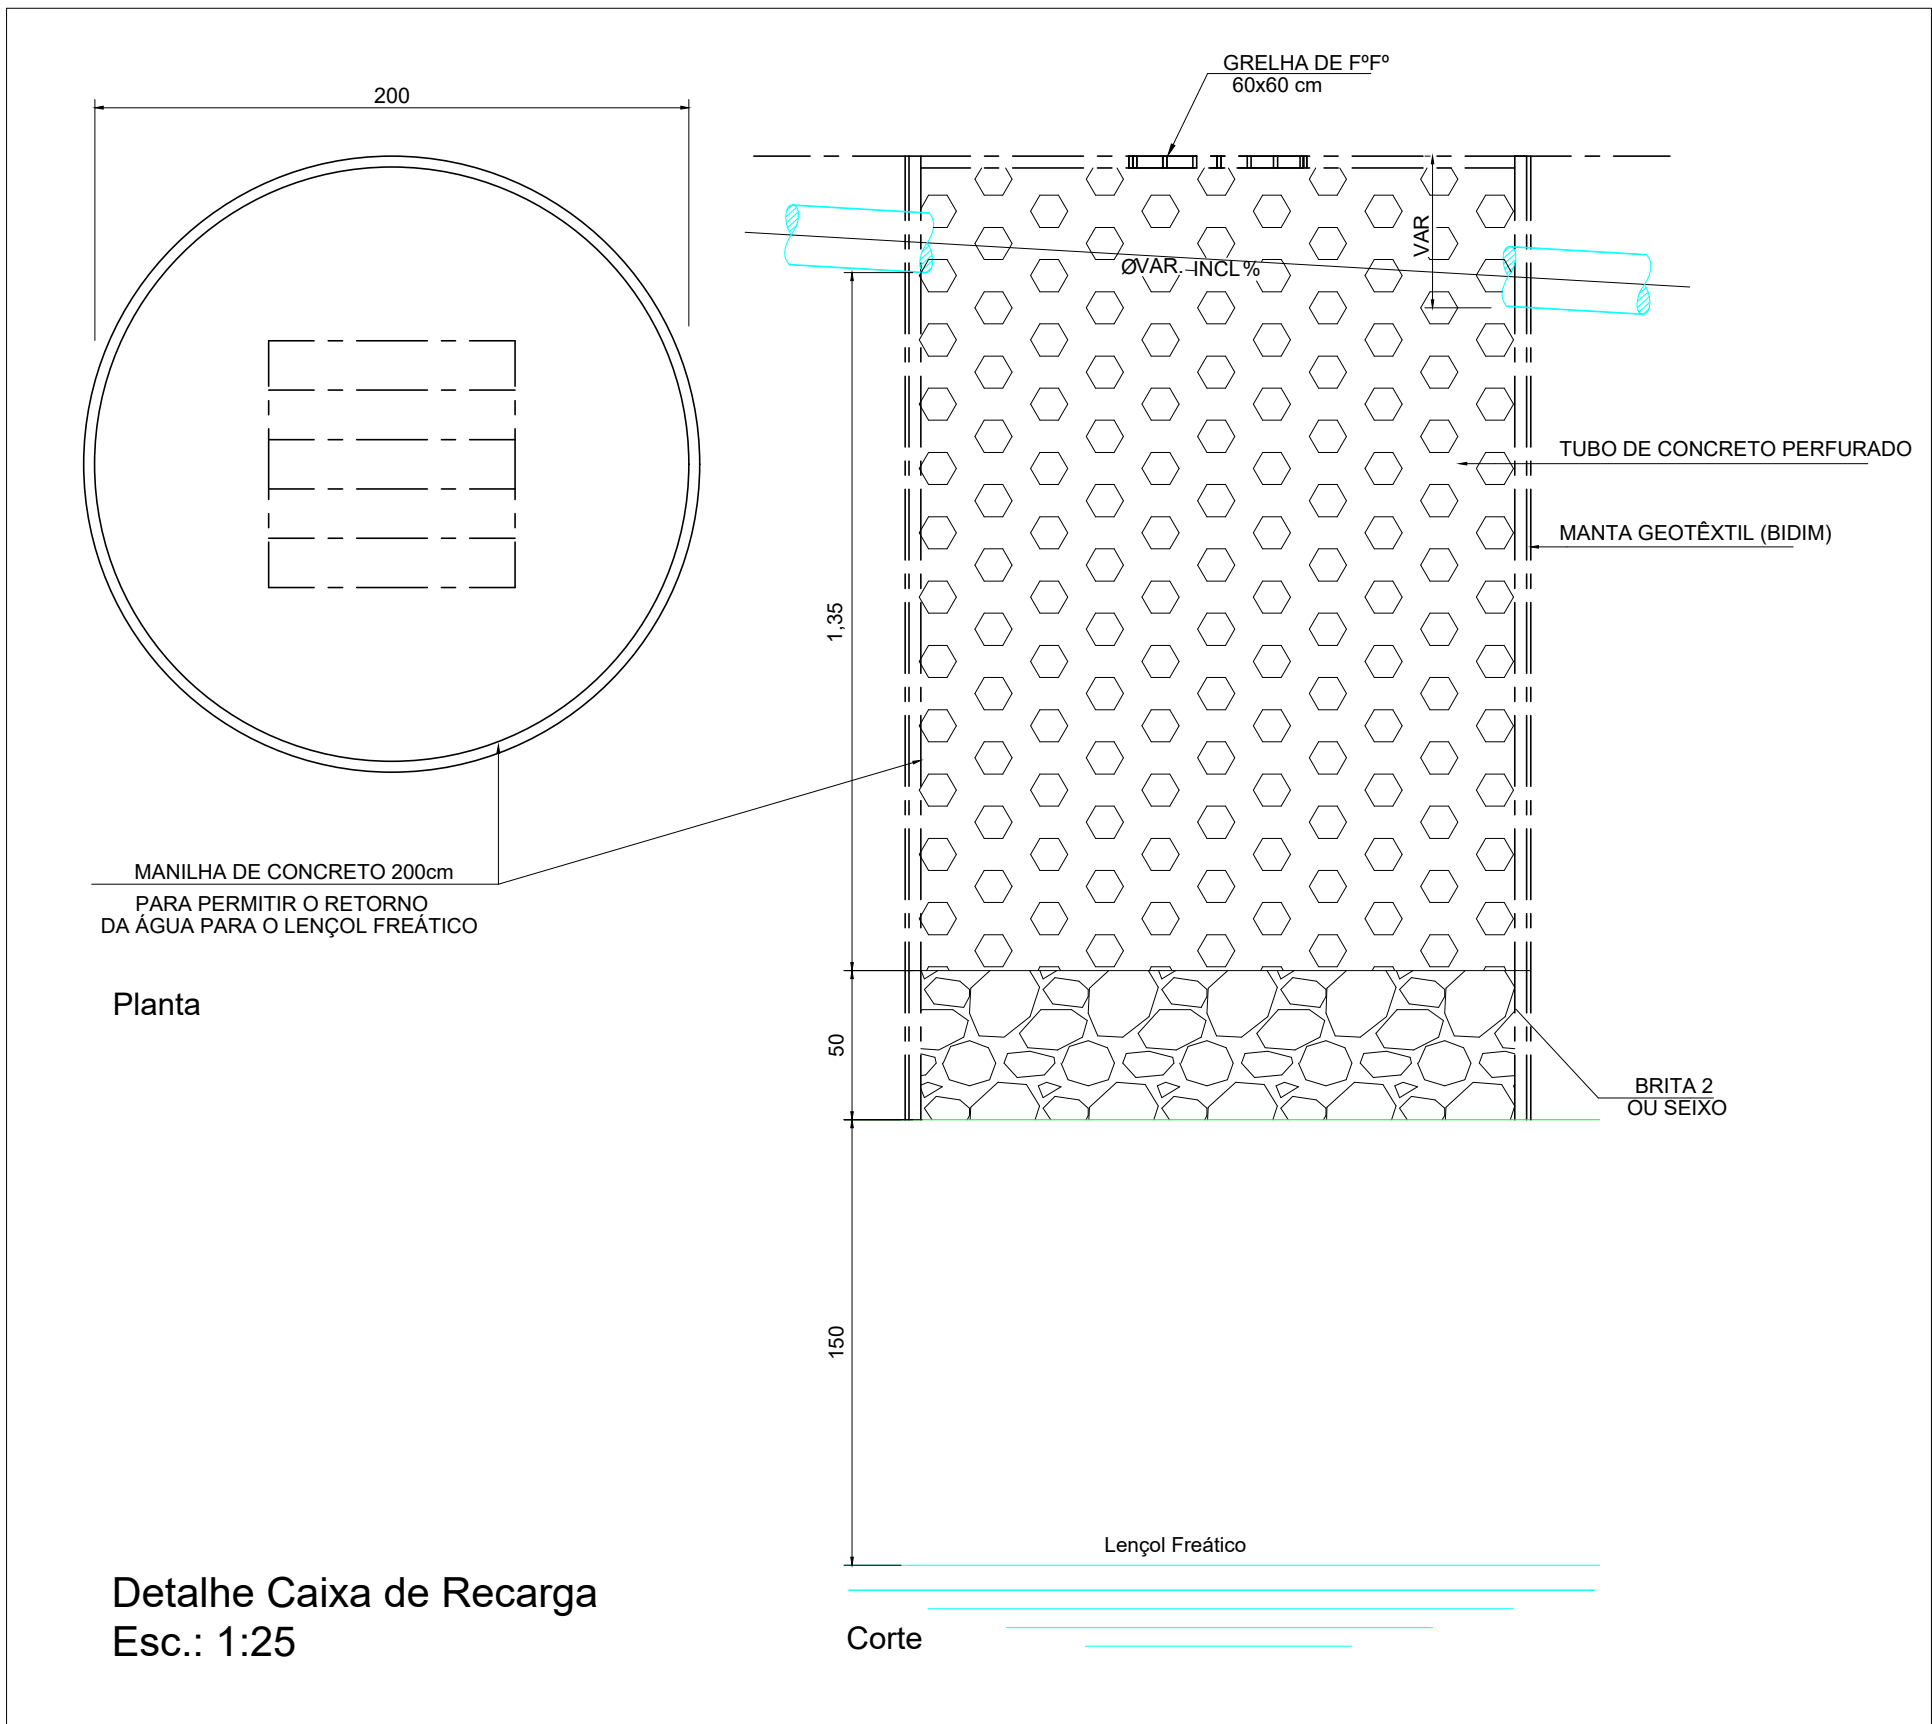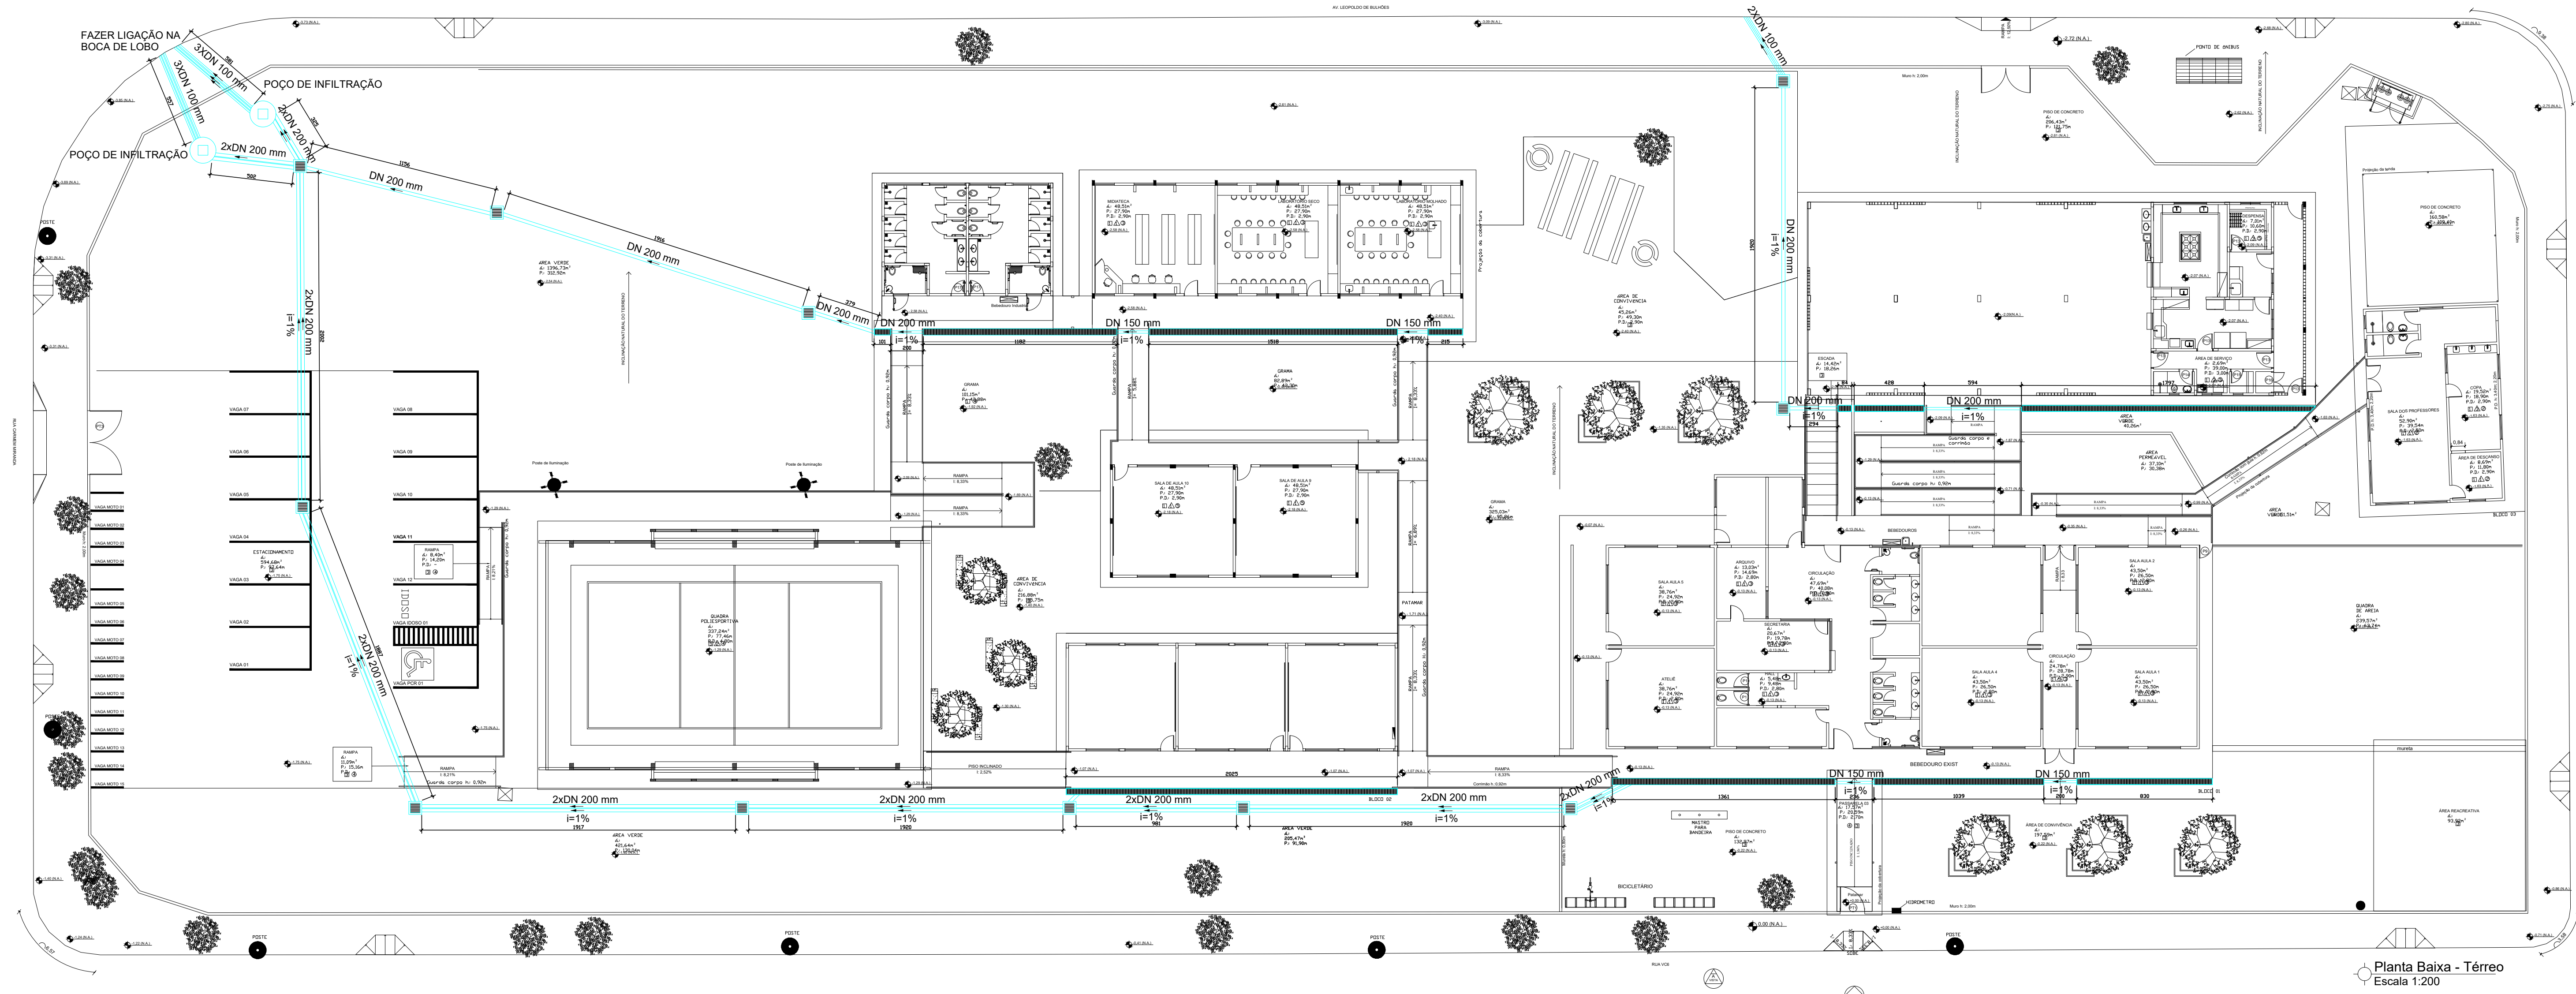

ÁGUA PLUVIAL

- Nas tubulações enterradas, devem ser previstas caixas de areia sempre que houver conexões com outra tubulação, mudança de declividade, mudança de direção e ainda a cada trecho de 20m nos percursos retilíneos.
- A ligação entre os condutores verticais e horizontais é sempre feita por curva de raio longo, com inspeção ou caixa de areia, estando o condutor horizontal aparente ou enterrado;

ESTADO DE GOIÁS
SECRETARIA DE ESTADO DA EDUCAÇÃO
SUPERINTENDÊNCIA DE INFRAESTRUTURA
GERÊNCIA DE PROJETOS E INFRAESTRUTURA

GERÊNCIA DE PROJETOS E INFRAESTRUTURA
APROVADO
TENHO RESPONSÁVEL PELA APROVAÇÃO

CEPI DOMINGOS BAPTISTA DE ABREU
AMPLIAÇÃO/ REFORMA

ENDEREÇO
RUA VCG C/JOÃO BATISTA GONÇALVES, S/N, CONJUNTO VERA CRUZ I - GOIÂNIA - GO.

ÁREA DO TERRENO	ÁREA PERMIAB.	ÁREA EXISTENTE	ÁREA A DEMOLIR	ÁREA A CONSTRUIR	ÁREA TOTAL CONSTRUÇÃO
7.489,39 m²					3.088,61 m²

AUTOR: BRENDA BARBARA FERNANDES MOREIRA - ENGENHEIRA CIVIL - CREA Nº 1015108880-GO

RT DA OBRA

PROPRIETÁRIO: SECRETARIA DE ESTADO DA EDUCAÇÃO CNPJ: 01.408.755.0001-20
PREPOSTO: SABRINA SILVA VIEIRA VALENTE CPF: 041.530.039-64

HIROSSANITÁRIO

TIPO DE PROJETO
PLANTA DE BAIXA- ÁGUA PLUVIAL Esc.: 1:100
PLANTA DE COBERTURA- ÁGUA PLUVIAL Esc.: 1:100
DETALHES/NOTAS

ASSUNTO:

DATA	ESCALA	REVISÃO	Nº REVISÃO
FEV/2024	INDICADA	000	10202405058934

REV	DATA	DESCRIÇÃO	VISTO