

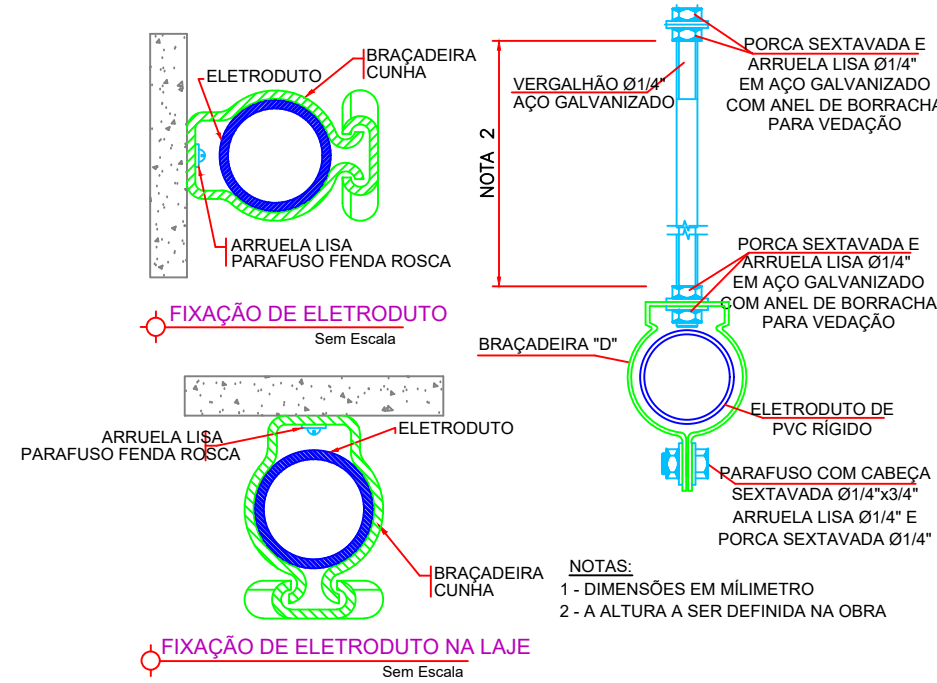


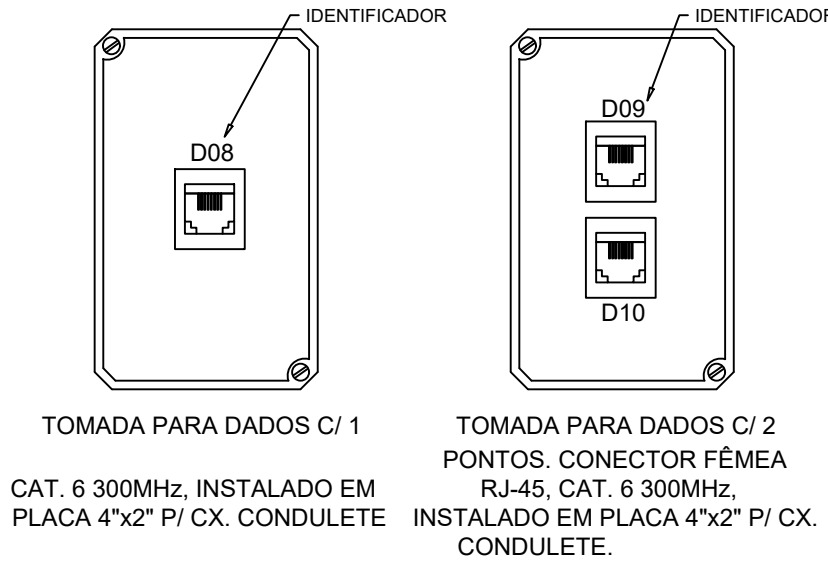

Legenda - Térreo	
	Conduite E - Tomada RJ45 - 2 módulos a 0,30m do piso
	Conduite de PVC 5 entradas
	Quadro VDI

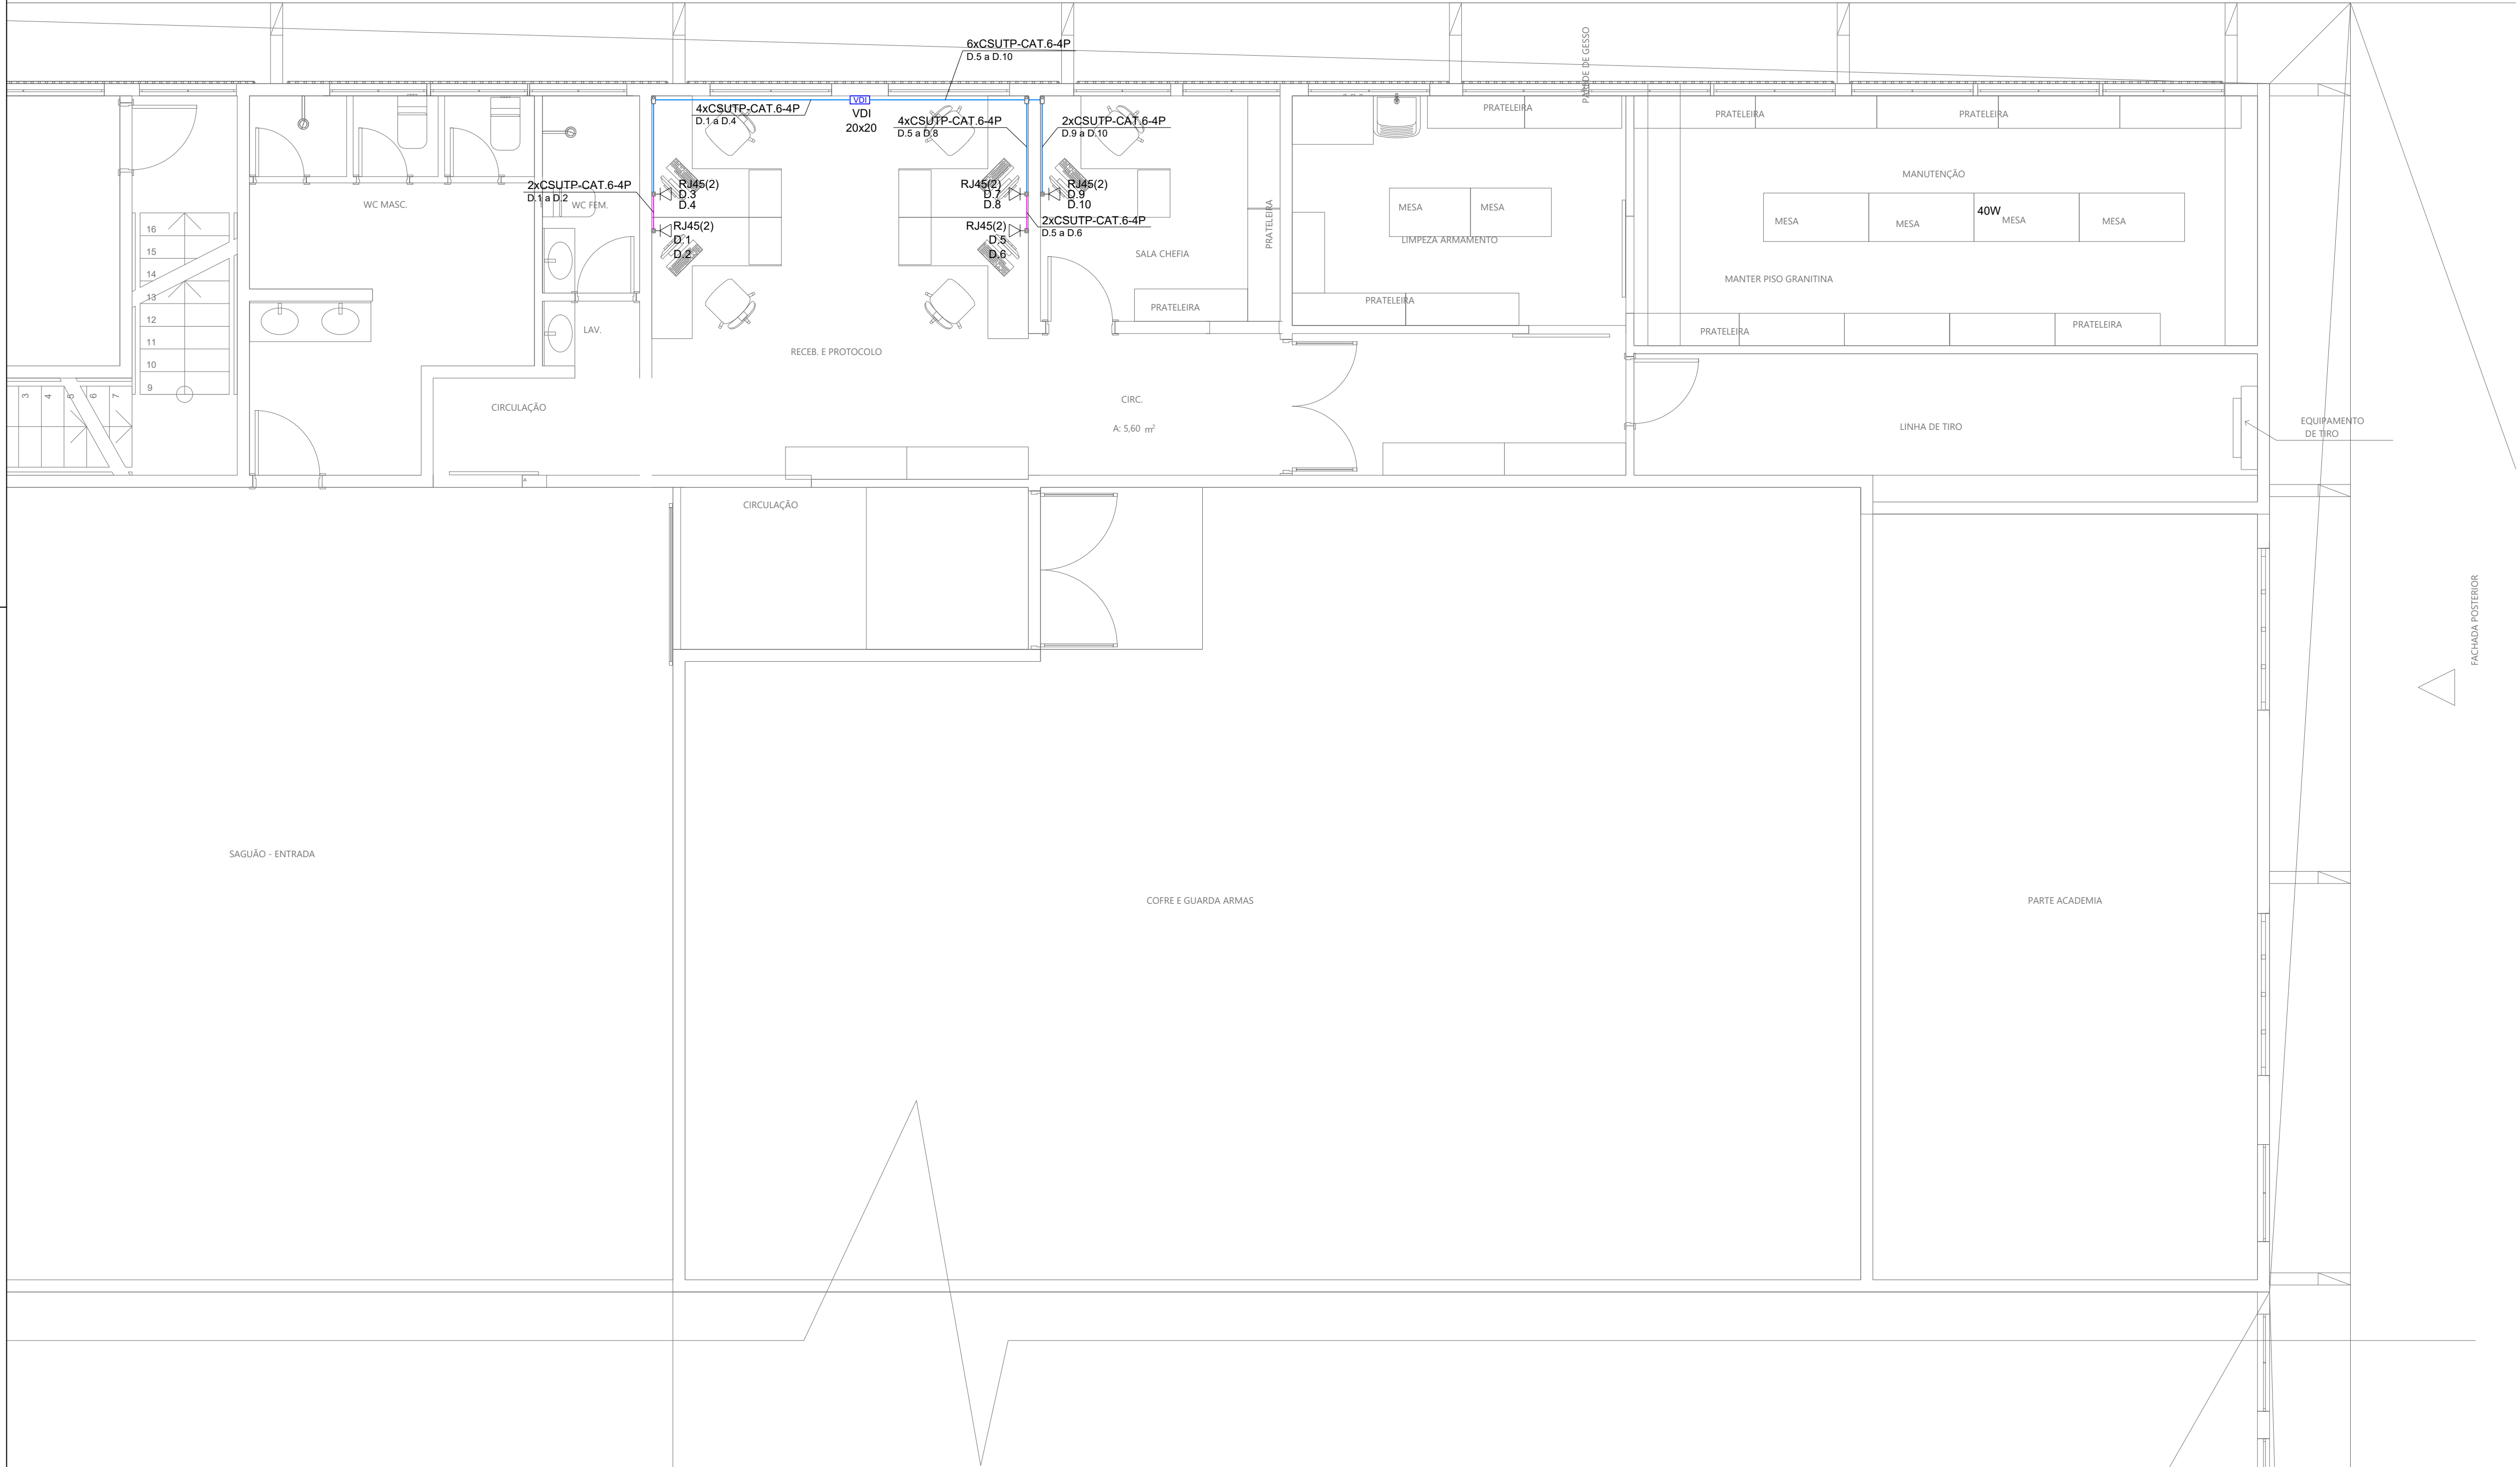

- NOTAS**
- 1 - TODOS OS PONTOS DE TELECOMUNICAÇÃO SERÃO INSTALADOS EM CAIXAS 4X2" DE SOBREPOR, CAIXAS TIPO CONDULETE, OU CAIXAS PLÁSTICAS NA CANALETA DA MOBILIA;
 - 2 - NÃO SERÃO ACEITAS CURVAS FEITAS COM ELETRODUTOS METÁLICOS OU PLÁSTICOS;
 - 3 - TODOS OS PONTOS (TOMADAS) DEVERÃO SER IDENTIFICADAS;
 - 4 - TODOS OS CABOS NO RACK DEVERÃO SER IDENTIFICADOS NA EXTREMINADE E NO PATCH PANEL;
 - 5 - TODA TUBULAÇÃO APARENTE DEVERÁ SER METÁLICA COM ACABAMENTO EM PINTURA ESMALTE SINTÉTICO NA COR PALHA;
 - 6 - A TUBULAÇÃO EMBUTIDA SERÁ DE PVC CORRUGADO FLEXÍVEL EMBUTIDO EM ALVENARIA, DIÂMETRO MÍNIMO 1";
 - 7 - TODA ALTERAÇÃO DURANTE A EXECUÇÃO DA OBRA DEVERÁ SER PRECEDIDA DA AUTORIZAÇÃO DA FISCALIZAÇÃO E SER ANOTADA NO PROJETO DA OBRA PARA POSTERIOR ATUALIZAÇÃO (AS BUILT);
 - 8 - OS CABOS DE CATEGORIA 6 DEVERÃO ATENDER PLENAMENTE TODAS AS CARACTERÍSTICAS DESCRITAS PELAS: NORMAS ANSI/TIA/EIA 568 B.1, ANSI/TIA/EIA 568 B.2, ANSI/TIA/EIA 568 B.2-1 E ABNT/NBR 14565 PARA ESTA CATEGORIA;
 - 9 - A DISTRIBUIÇÃO DOS FIOS DEVERÁ SEGUIR O PADRÃO "T568A", COMO DEFINIDO NA NORMA ANSI/TIA/EIA-568B;
 - 10 - CONDUTOS NÃO COTADOS SÃO DE Ø1";
 - 11 - ADOPTAR OPS DO TIPO CENTELHADOR A GÁS (GDT), DE ACORDO COM NBR IEC 61643-21. INSTALAR CONFORME ORIENTAÇÕES DO MANUAL DO EQUIPAMENTO;
 - 12 - DEVERÃO SER OBSERVADOS OS RAIOS MÍNIMOS DE CURVATURA DOS CABOS UTP, EQUIVALENTES A QUATRO VEZES O SEU DIÂMETRO PARA UTP E DEZ VEZES PARA COAXIAL;
 - 13 - NÃO É PERMITIDA EMENDA NOS CABOS, DEVENDO ESTES SEREM CONTÍNUOS DA SAÍDA DO RACK AOS PONTOS DE UTILIZAÇÃO, QUANDO A MESMA FOR INCONTORNÁVEL, DEVE-SE UTILIZAR CONECTORES DE EMENDA DO TIPO FÊMEA/FÊMEA E POSICIONADAS EM LOCAIS DE FÁCIL ACESSO;
 - 14 - NÃO REALIZAR DERIVAÇÕES NOS CABOS SEM EMPREGO DE CONECTORES;
 - 15 - DEIXAR UM EXCEDENTE DE 3M DE CABO DO BACKBONE NA SALA/ARMÁRIO DE EQUIPAMENTOS PARA POSSIBILITAR MOVIMENTAÇÃO DOS MESMOS;
 - 16 - REALIZAR LIGAÇÕES COM EQUIPAMENTOS CONFORME ESPECIFICAÇÕES DOS MESMOS;
 - 17 - A FIXAÇÃO DOS EQUIPAMENTOS ATIVOS, PASSIVOS E ACESSÓRIOS SERÁ FEITA COM PORCA GAIOLA E PARAFUSO;
 - 18 - A ORGANIZAÇÃO DOS CABOS E FIXAÇÃO DOS CABOS NO RACK SERÁ FEITA POR VELCRO DA COR DO CABO UTILIZADOS. NO INTERIOR DO RACK ESTA AMARRAÇÃO DEVERÁ SER DE 15 EM 15CM;
 - 19 - TODOS OS CABOS TERÃO QUE EXISTIR NO MÍNIMO 3 METROS DE SOBRA ORGANIZADOS NA BASE DO RACK;
 - 20 - CORDÃO ADAPTADOR (PATCH CORDS)
- PATCH CORDS FORAM DESENVOLVIDOS PARA CONEXÃO ENTRE O PATCH PANEL E SWITCH COM O OBJETIVO DE FACILITAR A MANEJO DENTRO DO RACK.
- A NORMA EIA/TIA 568 A/B TAMBÉM PREVÊ ALGUMAS REGULAMENTAÇÕES PARA ESSE CABO.
- 1ª - A DISTÂNCIA MÁXIMA PREVISTA ENTRE O PATCH PANEL E SWITCH É 5M.
- 2ª - A NORMA PREVÊ A POSSIBILIDADE DE ADOÇÃO DE CABOS COM CORES DISTINTAS PARA AS VÁRIAS FUNÇÕES:
- VERDE: ESSA É A COR ADOPTADA PARA CABOS DE DADOS PINAGEM DIRETA.
 - VERMELHA: CABO DE DADOS COM PINAGEM CRUZADA.
 - AMARELA: CABO DE VOZ (TELEFONE)
 - VIOLETA: VIDEO.
 - AZUL: CABEAMENTO HORIZONTAL.

REV.	FASE	DESCRIÇÃO DA REVISÃO	DATA	AUTOR
00	EXE	EMIÇÃO INICIAL	18/09/2026	LUCAS

APROVAÇÃO:

CABEAMENTO ESTRUTURADO

POLÍCIA MILITAR DO ESTADO DE GOIÁS

Endereço: RUA 115, Nº4, SETOR SUL - GOIÂNIA - GO - CEP: 74.085-328

EDIFICAÇÃO INSTITUCIONAL ESTADUAL

TÉRREO

Proprietário	POLÍCIA MILITAR DO ESTADO DE GOIÁS CNPJ: 01.409.671/0001-73
Autor do projeto	LUCAS PERUZZO LAMB CREA-MT nº 121969920-9
Responsável Técnico	LUCAS PERUZZO LAMB CREA-MT nº 121969920-9

LOGOMARCA:	Folha: TERREO - FOLHA ÚNICA	FOLHA:
	CONTEÚDO: PLANTAS DO TÉRREO, PONTOS DE DADOS, NOTAS E LEGENDA	01/01
		DATA: 18/09/2026
		ESCALA: Como indicado