



VISTA "A" PT.1  
ESCALA: 1:50

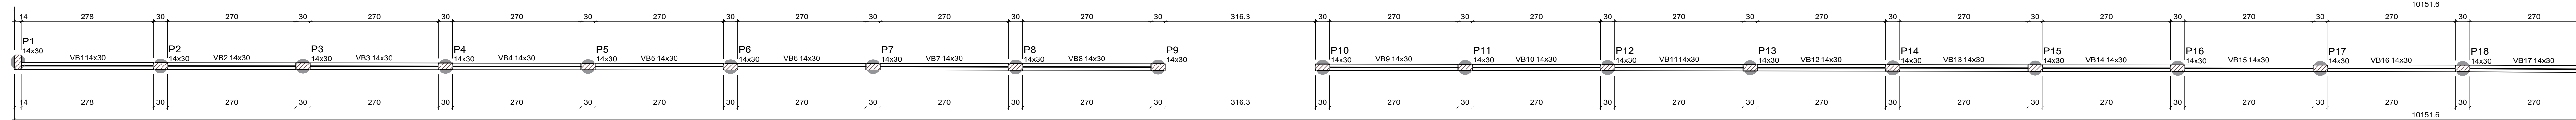

FORMA DO PAVIMENTO BALDRAME PT.1 (NÍVEL 00.00)  
ESCALA: 1:50


VISTA  
A

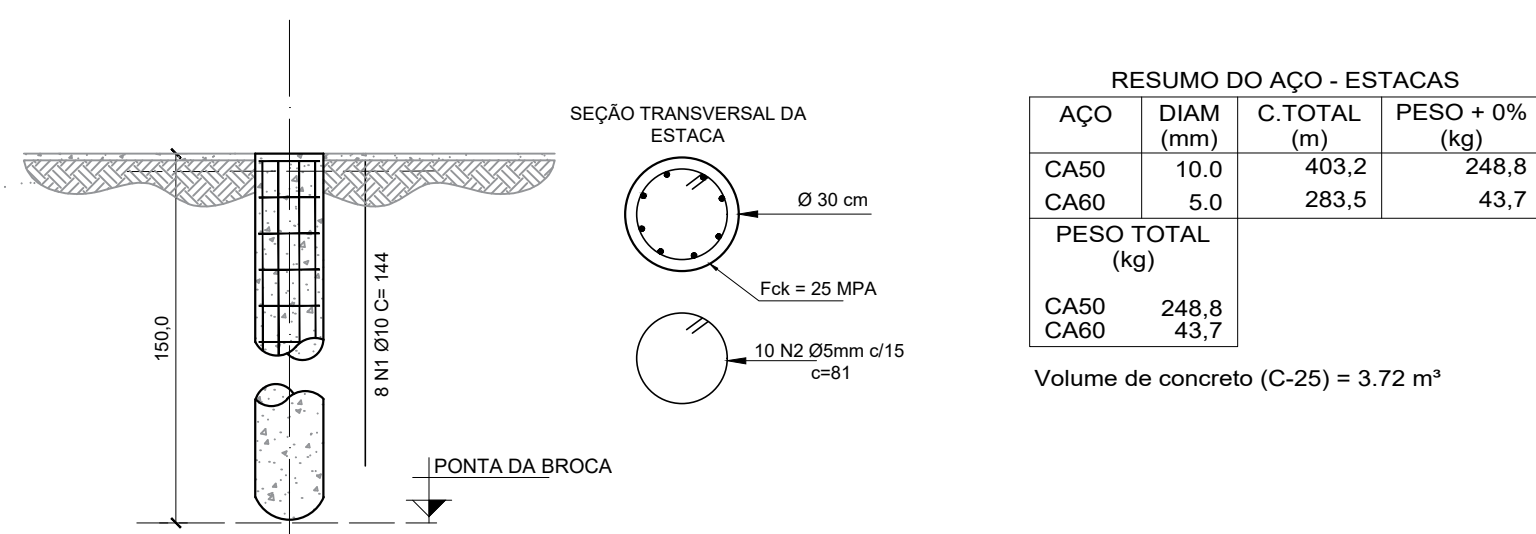

RESUMO DO AÇO - ESTACAS			
AÇO	DIAM (mm)	C. TOTAL (m)	PESO + 0% (kg)
CA50	16.0	403.2	248.8
CA60	5.0	283.5	43.7
PESO TOTAL (kg)			
CA50	248.8		
CA60	43.7		
Volume de concreto (C-25) = 3.72 m³			


DETALHE DAS ESTACAS  
ESCALA: 1:1

=P8=P9=P10=P11=P12=  
=P13=P14=P15=P16=  
=P17=P18=P19=P20=  
=P21=P22=P23=P24=  
=P25=P26=P27=P28=  
=P29=P30=P31=P32=  
=P33=P34=P35

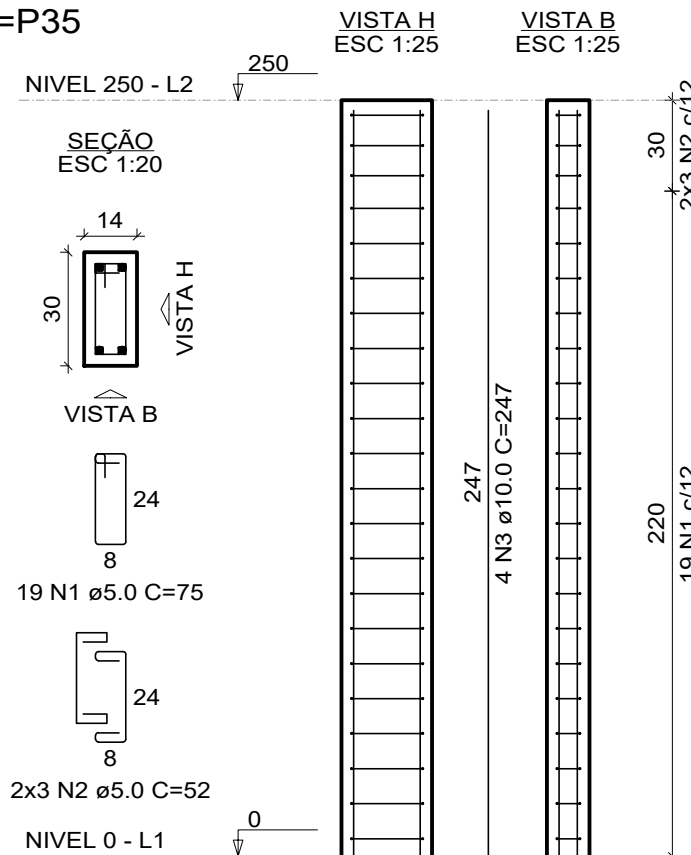


RELAÇÃO DO AÇO				
AÇO	N	DIAM (mm)	QUANT	C. TOTAL (m)
CA60	1	5.0	665	75
CA50	2	5.0	219	92
CA50	3	10.0	140	247
PESO TOTAL (kg)				
CA50	10.0	345.8	213.2	
CA60	5.0	608	93.7	
PESO TOTAL (kg)				
CA50	213.2			
CA60	93.7			
Volume de concreto (C-35) = 3.68 m³				
Área de forma = 77.00 m²				

RESUMO DO AÇO			
AÇO	DIAM (mm)	C. TOTAL (m)	PESO + 0% (kg)
CA50	10.0	345.8	213.2
CA60	5.0	608	93.7
PESO TOTAL (kg)			
CA50	213.2		
CA60	93.7		
Volume de concreto (C-35) = 3.68 m³			
Área de forma = 77.00 m²			

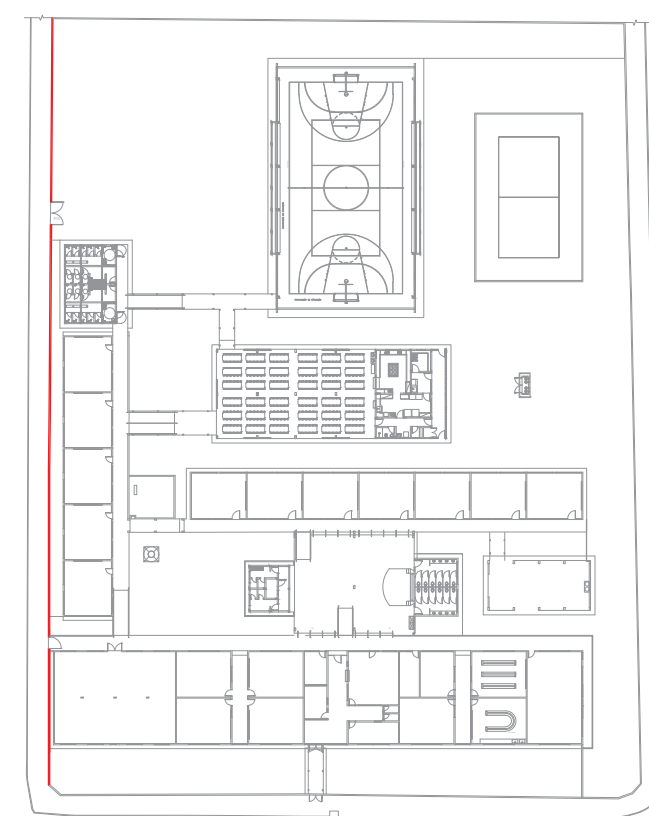

MAPA DE LOCALIZAÇÃO DA ESTRUTURA  
ESCALA: 1 SEM ESCALA

DETALHAMENTO DOS PILARES  
ESCALA: 1:INDICADA

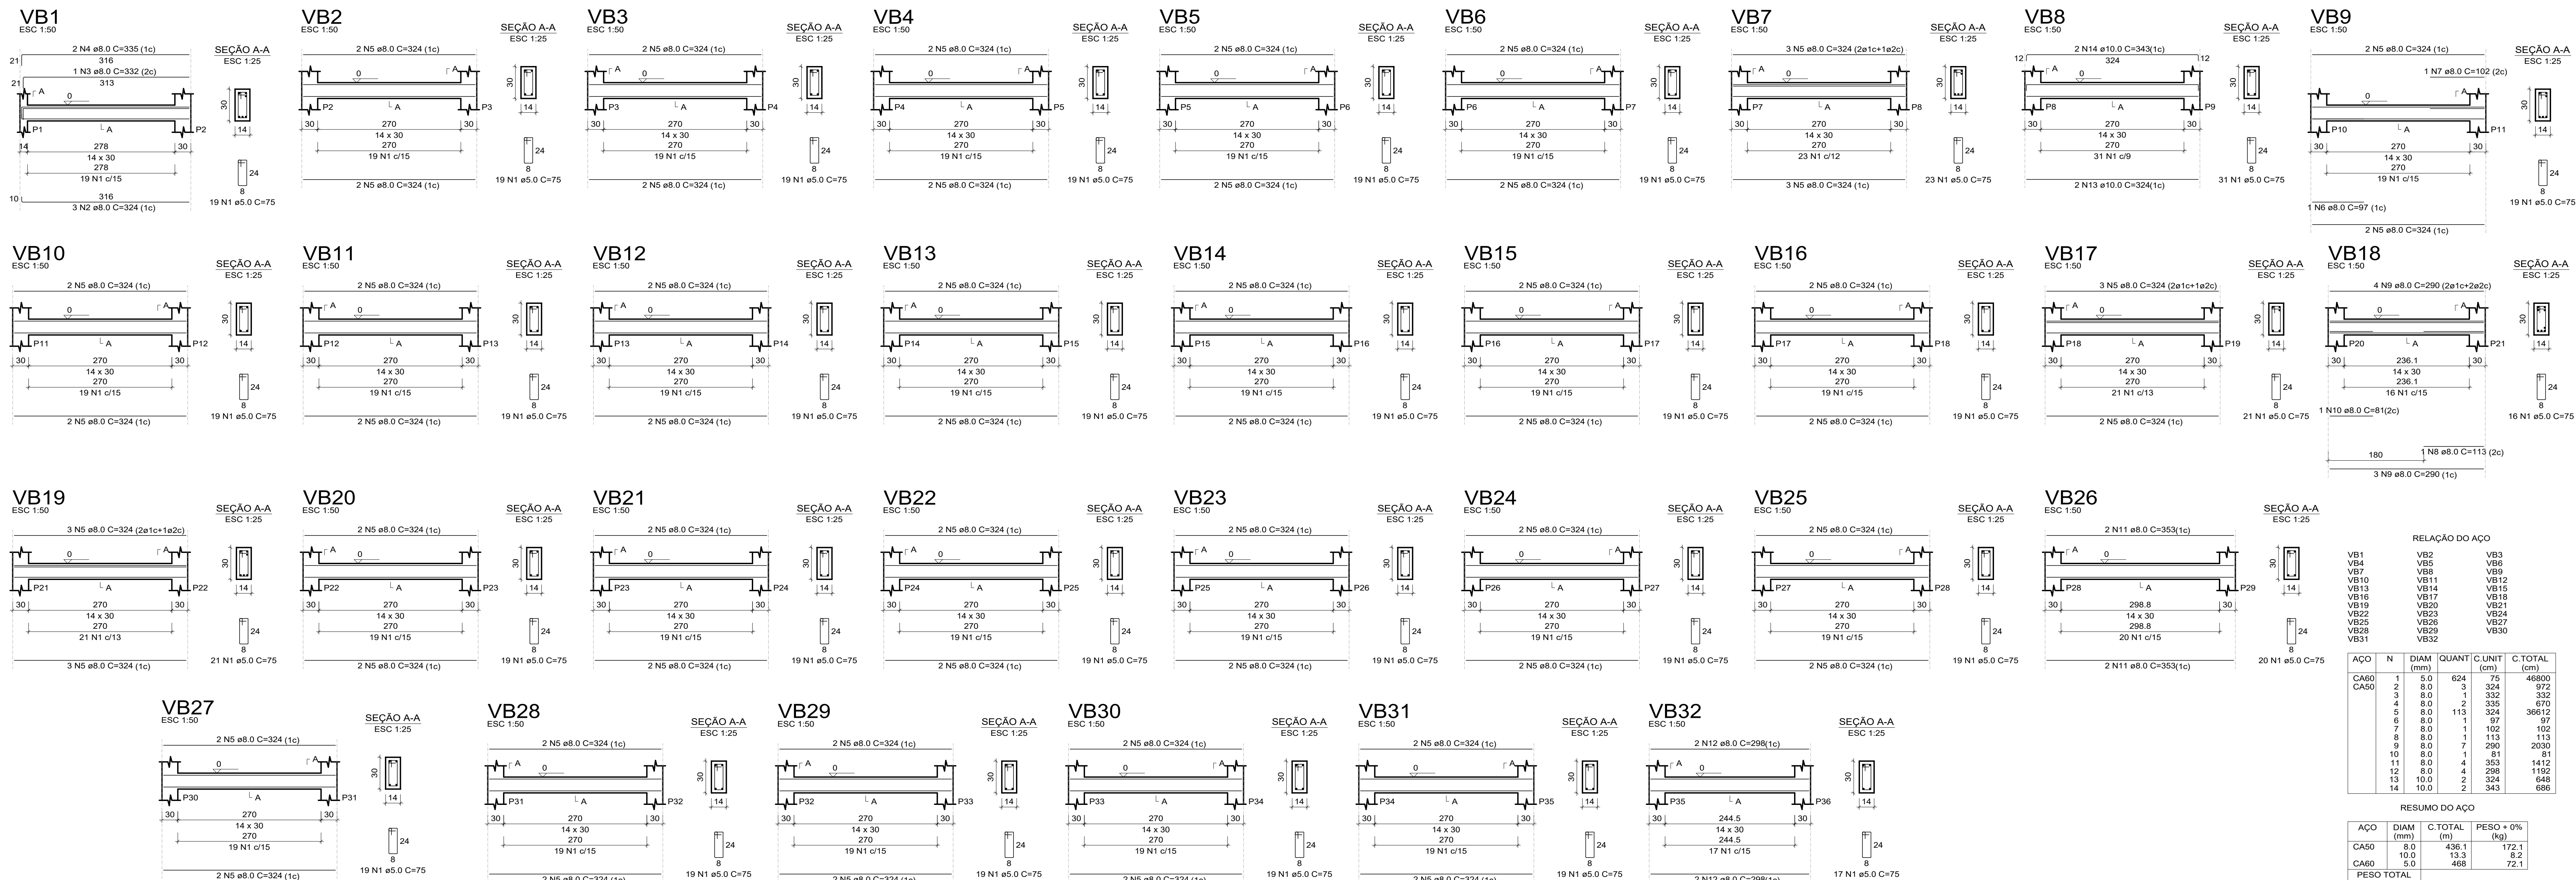

DETALHAMENTO DAS VIGAS BALDRAME  
ESCALA: 1:INDICADA



GERÊNCIA DE PROJETOS E INFRAESTRUTURA  
APROVADO  
TÉCNICO RESPONSÁVEL PELA APROVAÇÃO

## CEPI CRUZEIRO DO SUL

### CONSTRUÇÃO DE MURO

ENDEREÇO  
AV DAS ROSAS QD. 03 S/N, CRUZEIRO DO SUL,  
APARECIDA DE GOIÂNIA - GO

ÁREA DO TERRENO  
ÁREA PERMEAR  
ÁREA EXISTENTE  
ÁREA A DEMOLIR  
ÁREA A CONSTRUIR  
ÁREA TOTAL  
CONSTRUÇÃO

VIDE AOR. 01  
VIDE AOR. 01

AUTOR: CARLOS ALBERTO DIAS JUNIOR (CREA-SP: 50624/4810)

RT DA OBRA:

PROPRIETÁRIO: SECRETARIA DE ESTADO DA EDUCAÇÃO - CNPJ: 01.409.705-0001-30  
PREPOSTO: SABBRA SILVA VIEIRA VALENTE - CPF: 041.530.091-64

## ESTRUTURAL

TIPO DE PROJETO

MURO LATERAL ESQUERDA:  
- PLANTA DE FORMA BALDRAME PT1  
- CORTE A-A PT1  
- DETALHAMENTO DA ARMADURA DA ESTRUTURA

ASSINATO

DATA: MARÇO/2024  
ESCALA: INDICADA  
REVISÃO: 000  
Nº RPT/ART: 10/11

REV. DATA. DESCRIÇÃO. VISTO. FOLHA