


QUADRO DE ÁREAS	
CONSTRUÇÃO	
DESCRIÇÃO	ÁREA(m²)
BLOCO DE VESTIÁRIOS COM SANITÁRIOS - 2022	87,78m²
SANITÁRIOS	33,21m²
REFEITÓRIO COM COZINHA - PADRÃO EDUC 2020	359,31m²
BLOCO DE QUADRA ARCO (MOD 03)	614,31m²
BLOCO DE QUADRA DE ÁREA	318,89m²
ESTACÃO DO GLP	2,27m²
PASSARELA 01	49,95m²
PASSARELA 02	36,90m²
PASSARELA 03	7,52m²
PASSARELA 04	13,06m²
SUBTOTAL	1.523,50m²
REFORMA	
DESCRIÇÃO	ÁREA(m²)
PÁTIO COBERTO MULTUSO	89,76m²
PÁTIO COBERTO COM SANITÁRIOS	261,34m²
BLOCO DE ADMINISTRATIVO + SALAS EXISTENTE	1.011,93m²
BLOCO DE 7 (SETE) SALAS DE AULA - EXISTENTE	413,09m²
BLOCO DE 5 (CINCO) SALAS DE AULA - EXISTENTE	323,20m²
PASSARELA 05	14,18m²
SUBTOTAL	2.113,50m²
TOTAL FINAL	3.637,00m²

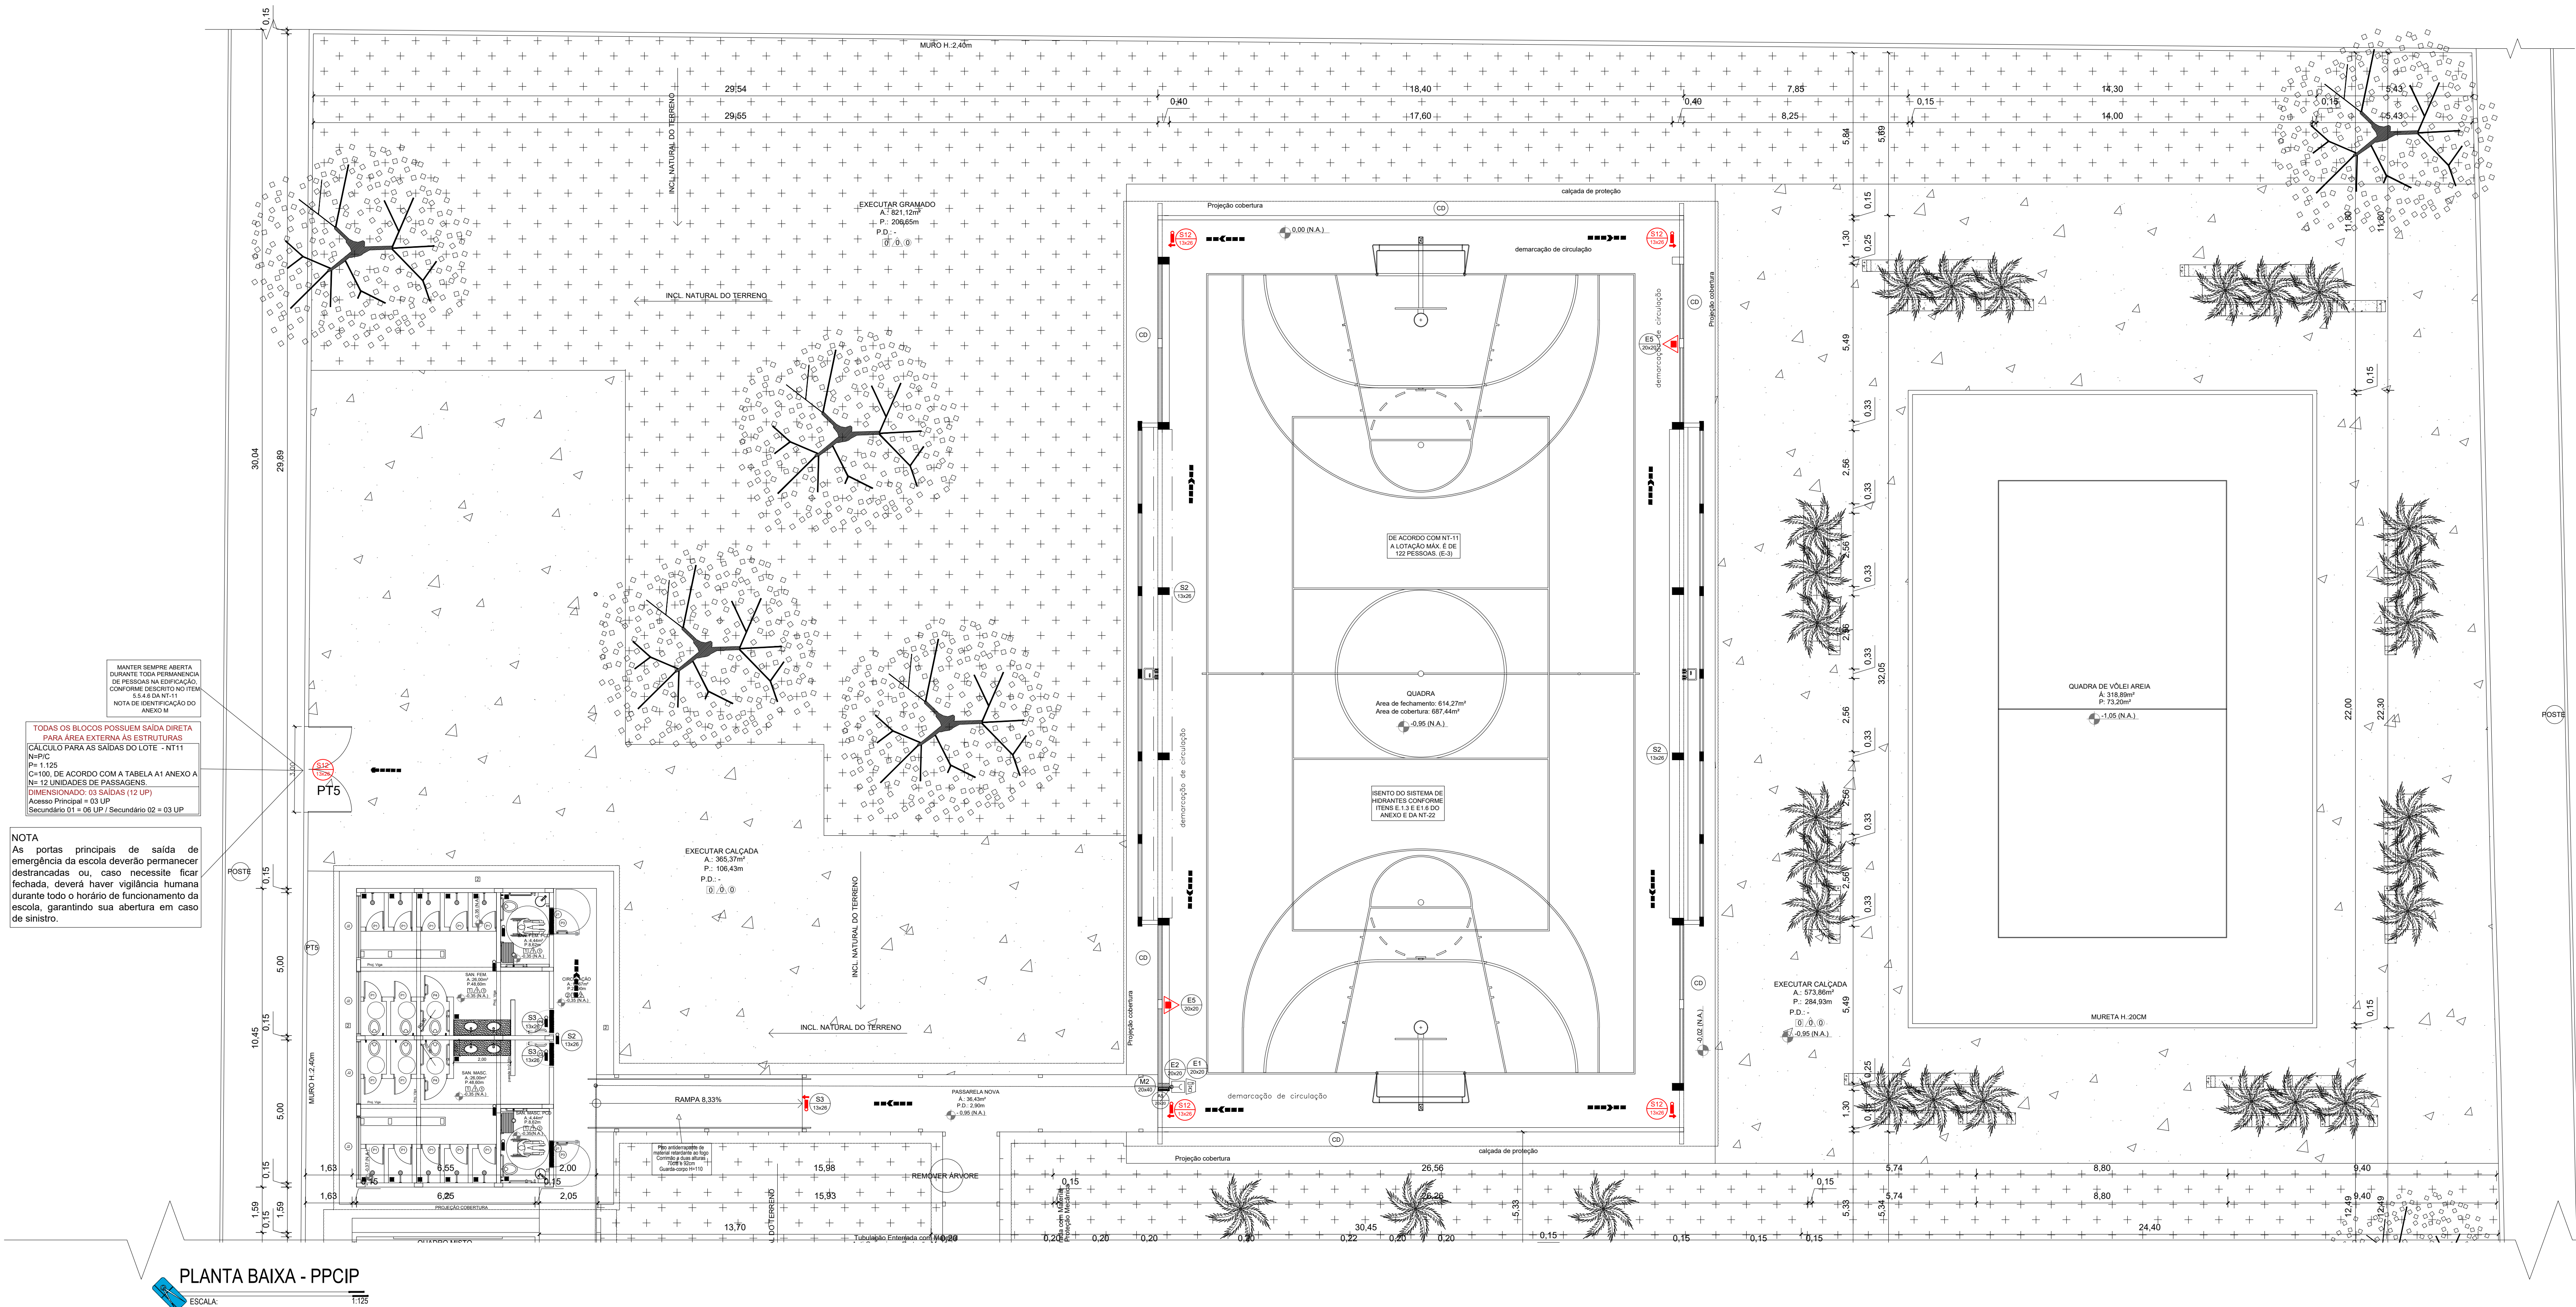

QUADRO DE ESQUADRIAS				
CÓDIGO	COMPR.	ALTURA	PRFT.	QUANT.
J1	4.00	1.08	1.22	45
J2	2.00	0.60	2.20	15
J3	2.00	1.47	1.00	08
J4	2.00	0.60	2.20	06
J5	0.80	1.50	1.00	01
J6	2.00	0.60	2.20	01
J7	1.00	1.00	1.00	11
J8	3.00	1.00	1.70	10
J9	3.20	1.50	1.30	14
J10	1.70	0.80	2.20	14
J11	3.00	0.80	2.20	05
J12	0.80	0.60	1.80	01
J13	2.00	1.58	1.22	02
J14	1.50	0.60	2.06	02
J15	1.50	0.40	0.90	01
J16	0.80	0.60	2.20	02
J17	2.00	0.60	2.20	03
J18	4.00	0.60	2.20	01
J19	2.18	0.60	2.20	04
J20	1.50	0.60	2.20	04
J21	2.00	1.20	1.10	01
J22	1.80	0.60	1.80	01
J23	1.20	0.60	1.80	03
J24	0.80	0.60	1.80	02
J25	1.00	0.60	0.88	01
J26	1.50	0.90	0.88	01

PORTAS				
CÓDIGO	COMPR.	ALTURA	QUANT.	DESCRIÇÃO
P1	0.80	2.10	25	PORTA METÁLICA TIPO ABRIR
P2	0.80	2.10	02	PORTA METÁLICA TIPO ABRIR
P3	0.80	1.80	18	PORTA METÁLICA TIPO ABRIR
P4	0.80	1.80	21	PORTA METÁLICA TIPO ABRIR
P5	0.90	2.10	11	PORTA METÁLICA TIPO ABRIR
P6	0.70	2.10	01	PORTA METÁLICA TIPO ABRIR
P7	1.20	2.10	01	PORTÃO METÁLICO COM 2 FOLHAS TIPO ABRIR
P8	0.90	2.00	02	PORTA METÁLICA TIPO ABRIR
P9	1.70	2.10	01	PORTA METÁLICA TIPO ABRIR
P10	1.88	2.10	01	PORTA METÁLICA COM 2 FOLHAS TIPO ABRIR
P11	1.70	2.20	01	PORTÃO METÁLICO DUAS FOLHAS TIPO ABRIR
P12	1.50	2.20	01	PORTÃO METÁLICO TIPO ABRIR
P13	1.00	2.10	01	PORTÃO METÁLICO TIPO ABRIR
P14	3.00	2.20	01	PORTÃO METÁLICO DUAS FOLHAS TIPO ABRIR
P15	2.15	2.00	01	PORTÃO METÁLICO DUAS FOLHAS TIPO ABRIR

QUADRO DE ACABAMENTO	
CÓDIGO	DESCRIÇÃO
(1)	CONCRETO DESEMPENADO
(2)	PISO GRANITICO
(3)	PISO CERÁMICO
PAREDE	
(1)	PAINTURA ACRILICA
(2)	REVESTIMENTO CERÁMICO ATÉ O FORRO
(3)	REVESTIMENTO CERÁMICO ATÉ H=2,80M
(4)	REVESTIMENTO CERÁMICO ATÉ H=2,10M
(5)	REVESTIMENTO CERÁMICO ATÉ H=1,10M
TETO	
(1)	LAJE
(2)	ESTRUTURA APARENTE
(3)	FORRO PVC

ESTADO DE GOIÁS
CORPO DE BOMBEIROS MILITAR
PROCESSO N° 174765/22

1. (X) Projeto original
2. (X) Licença de uso do projeto de arquitetura
3. (X) Licença de uso do projeto de engenharia
4. (X) Licença de uso do projeto de paisagismo
5. (X) Licença de uso do projeto de interiores
6. (X) Licença de uso do projeto de mobiliário
7. (X) Licença de uso do projeto de iluminação
8. (X) Licença de uso do projeto de som
9. (X) Licença de uso do projeto de segurança
10. (X) Licença de uso do projeto de acessibilidade

PROCESSO ANALISADO E APROVADO
DIGITALMENTE

A aprovação deste processo somente terá validade com a apresentação do respectivo Certificado de Aprovação (CA) emitido pelo Corpo de Bombeiros Militar do Estado de Goiás - CBMG, em conformidade com o disposto no Art. 174, inciso I, da Lei Complementar nº 111/2007, de 14 de maio de 2007, e no Art. 174, inciso II, da Lei Complementar nº 111/2007, de 14 de maio de 2007.

As informações relativas a este processo e a autenticidade de sua aprovação poderão ser consultadas no site do CBMG, de acordo com os dados e orientações constantes no Certificado de Aprovação.

OBSERVAÇÕES:
- Onde não tiver especificação de acabamento, seguir projeto específico.
- Favor conferir medidas no local.

PAS
www.pasnet.com.br

GERÊNCIA DE PROJETOS E INFRAESTRUTURA
APROVADO
TECNICO RESPONSÁVEL PELA APROVAÇÃO

CEPI CRUZEIRO DO SUL
PREVENÇÃO E COMBATE CONTRA INCÊNDIO E PÂNICO
AV. DAS ROSAS OD. 03 S/N, CRUZEIRO DO SUL - APARECIDA DE GOIÂNIA

ÁREA DO TERRENO	ÁREA EXISTENTE	ÁREA DE REFORMA	ÁREA A CONSTRUIR DAS PASSARELAS	ÁREA TOTAL A CONSTRUIR	ÁREA TOTAL

AUTOR: CARLOS ALBERTO DIAS JÚNIOR - CREA: 08624149/0-SP

RT DA OBRA:

PROPRIETÁRIO: SECRETARIA DE ESTADO DA EDUCAÇÃO - CNPJ: 01.409.705.0001-20
PROFESSOR: SABRINA SILVA VIEIRA VALENTE - CPF: 041.530.991-04

PPCIP

PLANTA BAIXA - SINALIZAÇÃO E EXTINTORES - HIDRANTES - ALARME DE INCÊNDIO - ESQUADRIAS

ASSUNTO:

DATA:	ESCALA:	REVISÃO:	Nº RPT-ART:
MARÇO/2024	INDICADA	000	

REV.	DATA	DESCRIÇÃO	VISTO

3/06

FOLHA: