


Matrícula nº 116.924 Área Pública Estadual, Autódromo Internacional Ayrton Senna (Área do Centro Aquático Piscina Olímpica)

Lados		Azimutes	Distancia (m)	Coordenadas (UTM)		
Vértices	Vértices			N (metros)	E (metros)	Z (metros)
DHL-V-A017	DHL-V-A017B	130°38'	26,12	8.151.329,7893	692.191,4258	744,6840
DHL-V-A017B	DHL-V-A018	130°45'	47,44	8.151.312,7760	692.211,2500	744,5890
DHL-V-A018	DHL-V-A019	238°22'	46,43	8.151.281,8015	692.247,1857	748,9190
DHL-V-A019	DHL-V-A020	235°02'	29,95	8.151.257,4581	692.207,6544	750,3520
DHL-V-A020	DHL-V-A021	227°31'	18,62	8.151.240,2954	692.183,1062	750,6740
DHL-V-A021	DHL-V-A022	224°16'	5,96	8.151.227,7198	692.169,3712	751,1870
DHL-V-A022	DHL-V-A023	222°19'	12,74	8.151.223,4552	692.165,2122	751,0010
DHL-V-A023	DHL-V-A024	220°24'	24,09	8.151.214,0364	692.156,6338	750,9920
DHL-V-A024	DHL-V-A025	205°39'	24,25	8.151.195,6942	692.141,0143	751,5290
DHL-V-A025	DHL-V-A026	198°09'	27,46	8.151.173,8385	692.130,5171	752,1400
DHL-V-A026	DHL-V-A027	281°36'	25,63	8.151.147,7500	692.121,9608	751,9900
DHL-V-A027	DHL-V-A028	286°11'	13,81	8.151.152,9082	692.096,8508	751,6190
DHL-V-A028	DHL-V-A029	310°11'	29,35	8.151.156,7580	692.083,5881	751,8350
DHL-V-A029	DHL-V-A017	40°12'	201,77	8.151.175,6951	692.061,1708	752,2420

Área do Centro Aquático Piscina Olímpica de 11.106,44m²

**Legenda e Conversões Cartográficas**

Vertice tipo M	Vale	Crista de encosta	Grama	Calçada em Bloqueio	Curva de Nível
Vertice tipo P	Canal	Pé de encosta	Limite natural não tipificado	Quadra	Edificações
Vertice tipo V	Limite ideal	Limite natural não tipificado	PCPM (Pavimento em Concreto/Moagem)	Calçada	Calçada
Vertice tipo O	Limite artificial não tipificado	PCPM (Pavimento em Concreto/Moagem)	Quadrado	Edificações	Calçada
Muro/Mureta	Corpo D'Água	Base/RV	Coqueiro	Árvore	Lumária
Estrada	Limite de curvatura	Base/RV	Coqueiro	Árvore	Lumária
MF Meio Fio	LEV (Levantados)	Canal de Energia	Canal de Esgoto	Canal de SFA	Canal de Água Pluvial
Edificações	Projeções	Canal de Energia	Canal de Esgoto	Canal de SFA	Canal de Água Pluvial
Alamedado	Cerca	Área/Lote/Rua/Rural ou Urbano	Ponto/Vértice	Passarela	

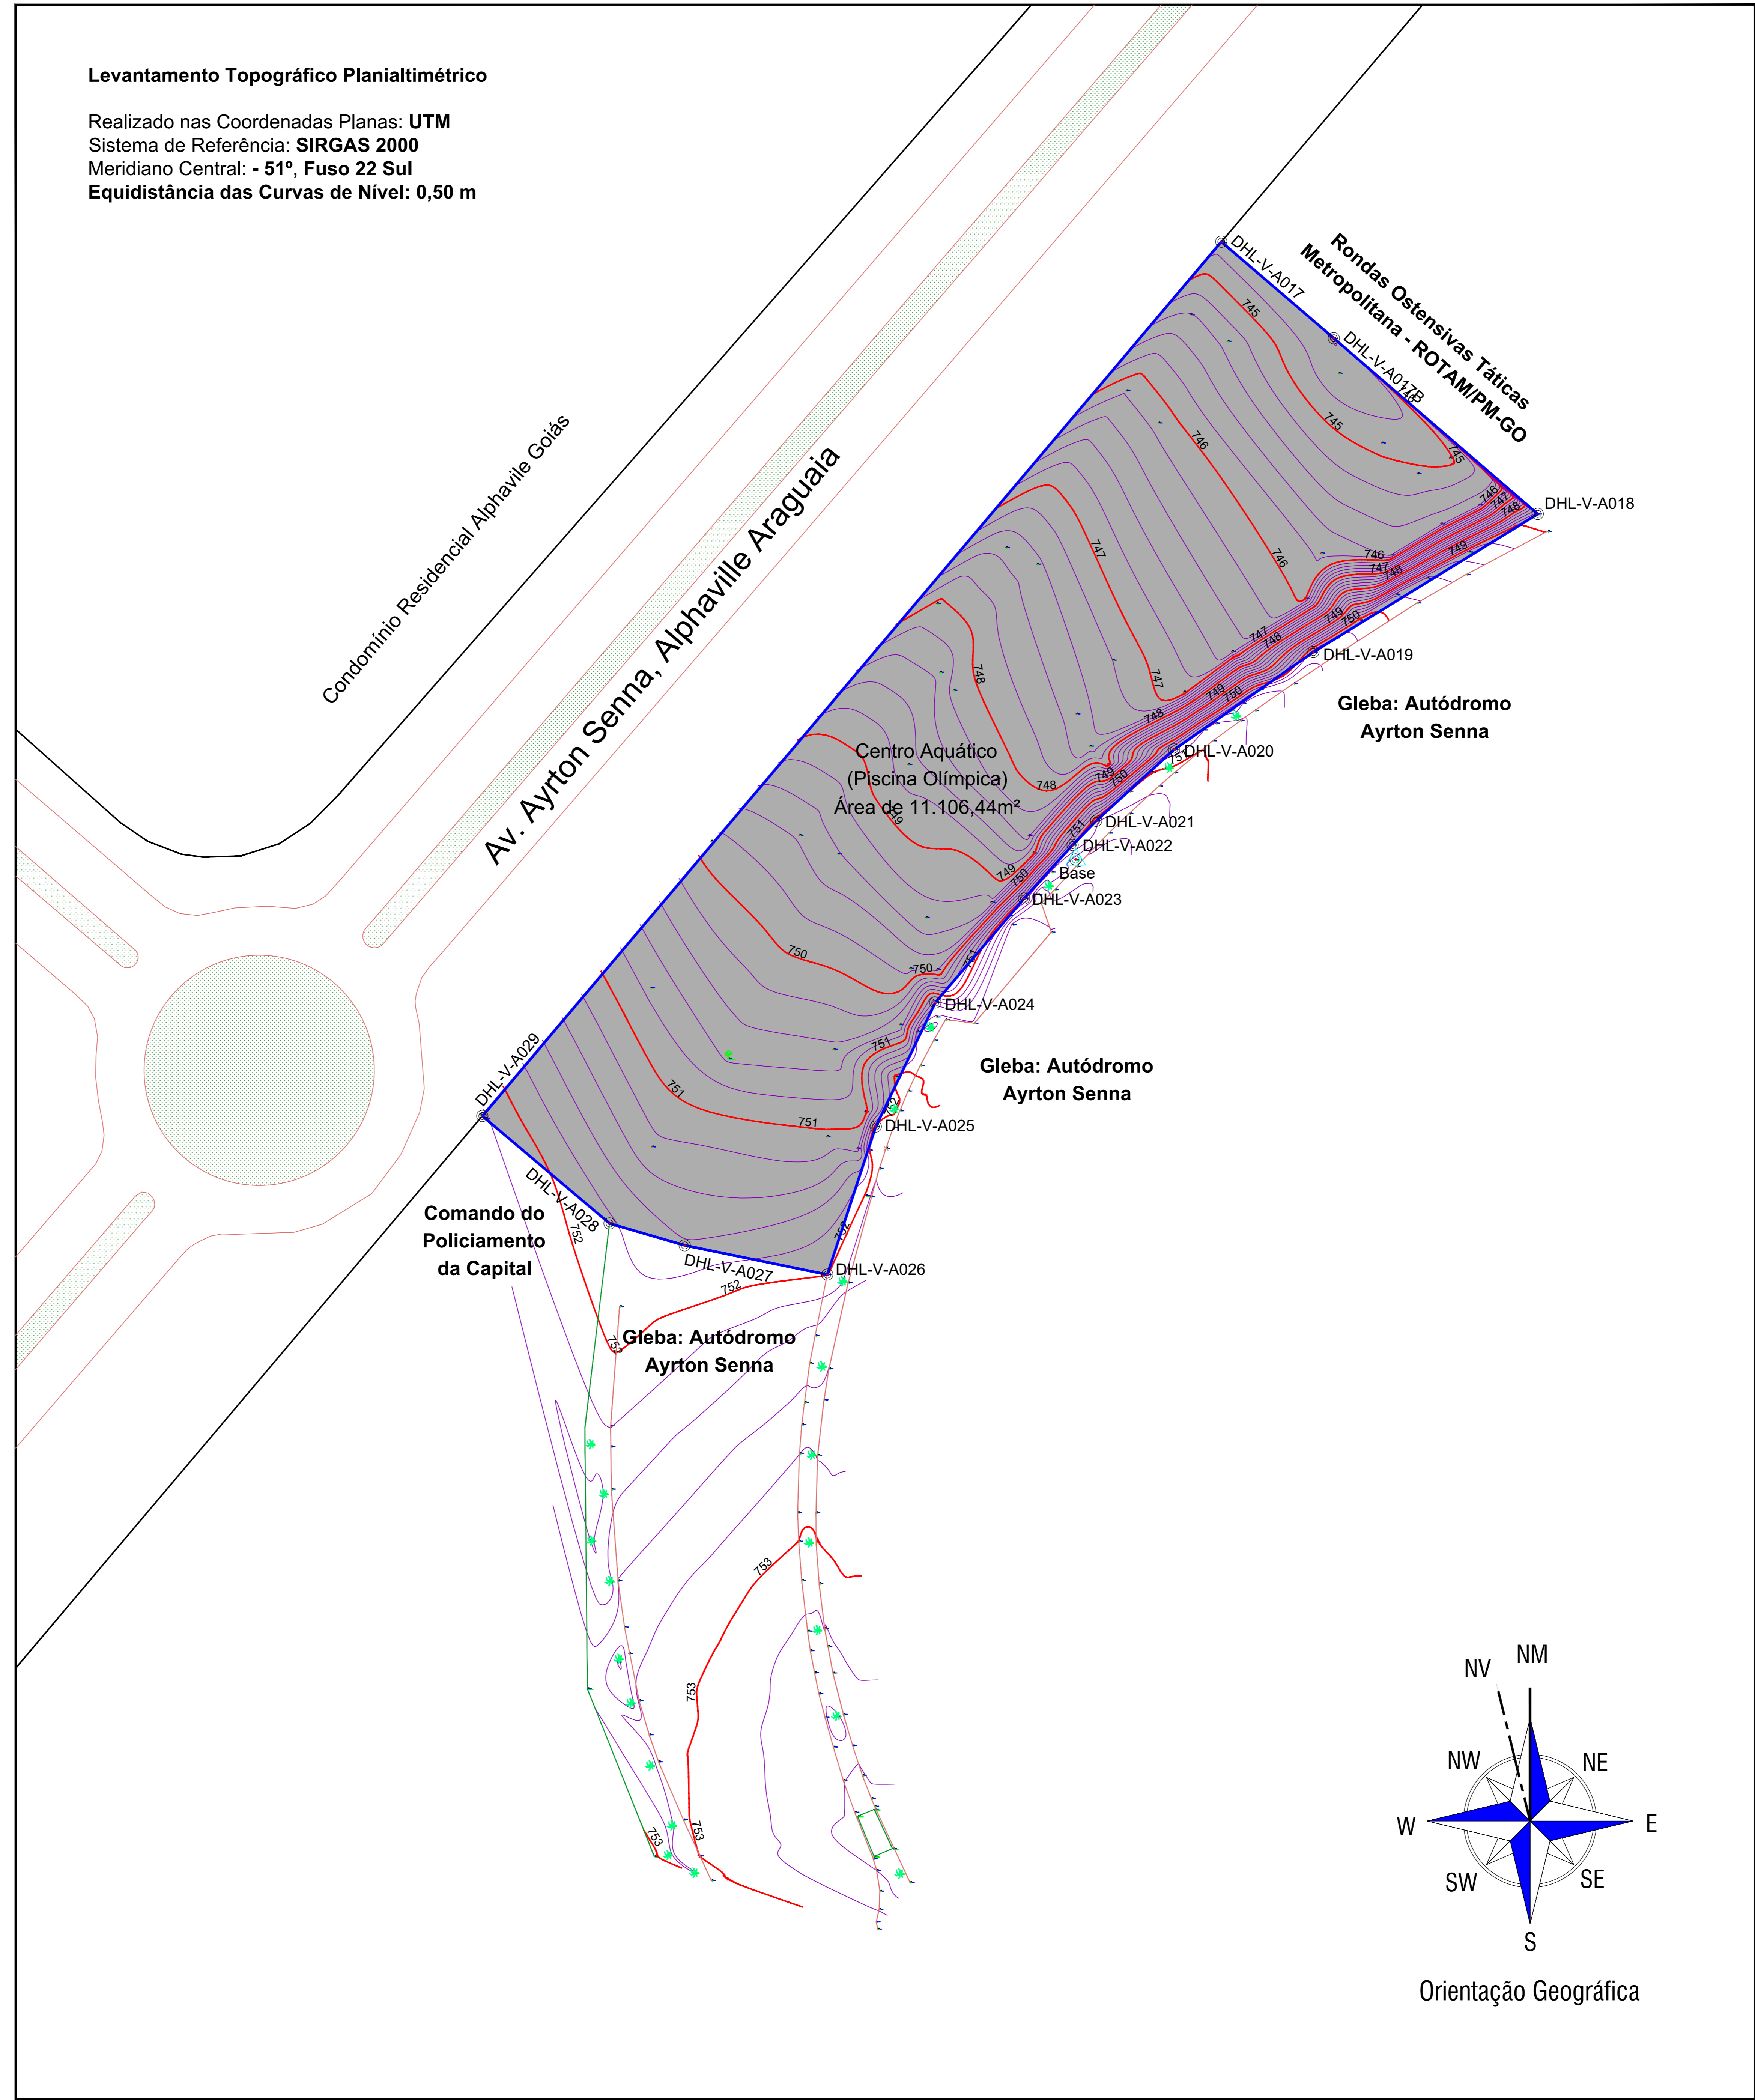

LEVANTAMENTO PLANIALTIMÉTRICO  
ESC.: 1/500

REGISTRO DE RESPONSABILIDADE TÉCNICA: ART Nº 1020250058857 CREA-GO

**Levantamento Topográfico Planialtimétrico**

Realizado nas Coordenadas Planas: UTM  
Sistema de Referência: SIRGAS 2000  
Meridiano Central: - 51°, Fuso 22 Sul  
Equidistância das Curvas de Nível: 0,50 m

**HISTÓRICO DE REVISÃO: R00**

01 - Levantamento Topográfico Planialtimétrico.

**QUADRO DE REVISÕES**

REVISÃO	DATA	MOTIVAÇÃO	SOLICITANTE	CONTEÚDO	AUTORIA
R00	27/01/2025	Processo SEI Nº 20250050902703	DOC	DESPACHO Nº 565/2025-GOINFRADOC-0106	Área S. Bernardes

**CARIMBOS DE APROVAÇÕES:**

**APROVAÇÃO DE PROJETO:**

Os projetos referentes ao Processo SEI Nº 20250050902703, encontram-se dentro das normas e exigências da GOINFR, tendo sido elaborado(a) por profissional(ais) habilitado(s).

GERÊNCIA DE PROJETOS DE OBRAS CIVIS DIRETORIA DE OBRAS CIVIS



AV. JOSÉ LUIZ DE ALMEIDA, 20, CONJUNTO CAÇANEA (BR-153), GOIÂNIA-GO, CEP: 74.825-160 | (62) 3265-8000

**CENTRO AQUÁTICO PISCINA OLÍMPICA**

ENDEREÇO DA OBRA: AV. AYRTON SENNA, ALPHAVILLE ARAGUAIA, GOIÂNIA - GO, CEP: 74884-591

PROPRIETÁRIO(A): ESTADO DE GOIÁS - CNPJ: 01.409.500/001-38  
AGÊNCIA GOIÂNIA DE INFRAESTRUTURA E TRANSPORTES - GOINFR  
CNPJ: 03.520.933/0001-06

AUTOR(A) DO PROJETO: ENGº ANA SZERWINSK BERNARDES | GEÓGRAFA, CREA-DF Nº 19.909/D

**TOPOGRAFIA**

CONTEÚDO: **LEVANTAMENTO PLANIALTIMÉTRICO**

ÁREA DO TERRENO: 11.106,44m²	DESENHO: Ana Szewinska Bernardes	ESCALA: 1:500	FOLHA: 01/01
ÁREA CONSTRUÍDA: 217,89m² - Edificação 1.727,89m² - Piscina	PROGRAMA: AUTOCAD - 2025	DATA: FEV/2025	FORMATO: A4

IMPORTANTE: O LEVANTAMENTO PLANIALTIMÉTRICO, REALIZADO UTILIZANDO COMO PARÂMETRO DE REFERÊNCIA PELO SISTEMA DE COORDENADAS PLANAS UTM, EM SIRGAS 2000, MERIDIANO CENTRAL: - 51°, FUSO 22 SUL, E COM COTA DE NÍVEL COM EQUIDISTÂNCIA DAS CURVAS DE NÍVEL: 0,50 M.



Anotação de Responsabilidade Técnica - ART  
Lei nº 6.496, de 7 de dezembro de 1977

**CREA-GO**

**ART Obra ou serviço**  
**1020250058857**

Conselho Regional de Engenharia e Agronomia de Goiás

1. Responsável Técnico(a) \_\_\_\_\_  
**ANA SZERVINSK BERNARDES** RNP: **0700258515**  
 Título profissional: **Geógrafa,** Registro: **19909/D-DF**  
 Empresa contratada: **AGENCIA GOIANA DE INFRAESTRUTURA E TRANSPORTE - Registro CREA-GO: 7936**

2. Dados do Contrato \_\_\_\_\_  
 Contratante: **Agência Goiana de Infraestrutura e Transportes - GOINFRA** CPF/CNPJ: **03.520.933/0001-06**  
 Avenida Governador José Ludovico de Almeida, km 3,5, Nº 20 Bairro: Conjunto Caiçara CEP: 74623-160  
 Quadra: Esq BR-153 Lote: 20 Complemento: Autarquia Estadual Cidade: Goiânia-GO Fone: (62)32654000  
 E-Mail: ggprh.goinfra@goias.gov.br  
 Contrato: Contrato nº 002/2024 - GOINFRA Celebrado em: 24/01/2025 Valor Obra/Serviço R\$: 0,01  
 Tipo de contratante: Pessoa Jurídica de Direito Público  
 Ação institucional: Órgão Público

3. Dados da Obra/Serviço \_\_\_\_\_  
 Avenida Ayrton Senna, Nº 00 Bairro: Alphaville Araguaia CEP: 74884-475  
 Quadra: 00 Lote: 00 Complemento: Autódromo Internacio Cidade: Goiânia-GO  
 Data de Início: 27/01/2025 Previsão término: 05/03/2025 Coordenadas Geográficas: -16.713646731,-49.197676663  
 Finalidade: **Cadastral**  
 Proprietário(a): **Estado de Goiás** CPF/CNPJ: **01.409.580/0001-38**  
 E-Mail: ggprh.goinfra@goias.gov.br Fone: (62) 32654000 Tipo de proprietário(a): Pessoa Jurídica de Direito Público

4. Atividade Técnica \_\_\_\_\_  
**ATUACAO** Quantidade Unidade  
 EXECUCAO E PROJETO TOPOGRAFIA 11.106,44 METROS QUADRADOS  
 EXECUCAO E PROJETO TOPOGRAFIA GEORREFERENCIADA POLIGONAL 11.106,44 METROS QUADRADOS  
*O registro da A.R.T. não obriga ao CREA-GO a emitir a Certidão de Acervo Técnico (C.A.T.), a confecção e emissão do documento apenas ocorrerá se as atividades declaradas na A.R.T. forem condizentes com as atribuições do(a) Profissional. As informações constantes desta ART são de responsabilidade do(a) profissional. Este documento poderá, a qualquer tempo, ter seus dados, preenchimento e atribuições profissionais conferidos pelo CREA-GO.  
 Após a conclusão das atividades técnicas o(a) profissional deverá proceder a baixa desta ART*

5. Observações \_\_\_\_\_  
 Levantamento Planialtimétrico do Imóvel de Matrícula nº 116.924 do Complexo Esportivo do Área Pública Estadual - Autódromo Internacional Ayrton Senna (Área do Centro Aquático Piscina Olímpica), para fins do Acertamento Fundiário, Retificações de Áreas para Projetos referente aos Processos SEI nº 202500036002769 e SEI nº 202500036000670.

6. Declarações \_\_\_\_\_  
 Acessibilidade: Não: Declaro que as regras de acessibilidade previstas nas normas técnicas da ABNT, na legislação específica e no Decreto nº 5.296, de 2 de dezembro de 2004, não se aplicam às atividades profissionais acima relacionadas.

7. Entidade de Classe \_\_\_\_\_  
**NENHUMA**

8. Assinaturas \_\_\_\_\_  
 Declaro serem verdadeiras as informações acima  
**Goiânia-GO**, **24** de **Janeiro** de **2025**  
 Local \_\_\_\_\_ Data \_\_\_\_\_  
  
 ANA SZERVINSK BERNARDES - CPF: 863.545.741-20  
 Agência Goiana de Infraestrutura e Transportes - GOINFRA - CPF/CNPJ: 03.520.933/0001-06

9. Informações \_\_\_\_\_  
 - A ART é válida somente após a conferência e o CREA-GO receber a informação do PAGAMENTO PELO BANCO.  
 - A autenticidade deste documento pode ser verificada no site [www.creago.org.br](http://www.creago.org.br).  
 - A guarda da via assinada da ART será de responsabilidade do(a) profissional e do(a) contratante com o objetivo de documentar o vínculo contratual.  
 - Não é mais necessário enviar o documento original para o CREA-GO. O CREA-GO não mais afixará carimbo na nova ART.  
  
[www.creago.org.br](http://www.creago.org.br) atendimento@creago.org.br  
 Tel: (62) 3221-6200

<b>Valor da ART:</b> 32,78	<b>Registrada em</b> 07/03/2025	<b>Valor Pago</b> R\$ 32,78	<b>Nosso Numero</b> 28320690125057409	<b>Situação</b> Registrada/OK	<b>Baixa do Registro</b> 07/03/2025	<b>Não possui Livro de Ordem</b>	<b>Não Possui CAT/CAO</b>
-------------------------------	------------------------------------	--------------------------------	--	----------------------------------	--	----------------------------------	---------------------------

Portaria nº 29, de 31 de janeiro de 2025/SEI 70139177  
(Referência: Processo nº 202500036001565)  
Despacho nº 327/2025/GOINFRA/DOC-06106

(assinado eletronicamente)  
LORENA SILVA PEREIRA  
Diretora de Obras Civis