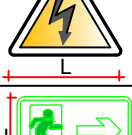
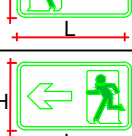
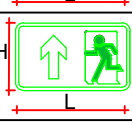
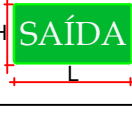
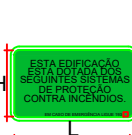
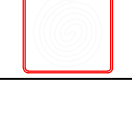
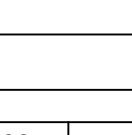
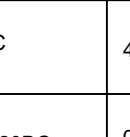
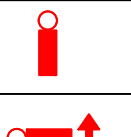
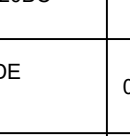
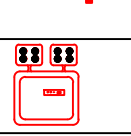
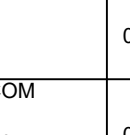
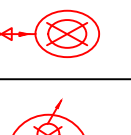
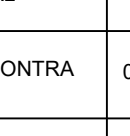
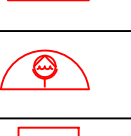
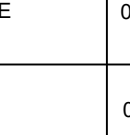
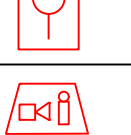
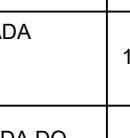
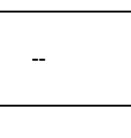
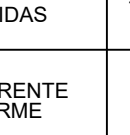
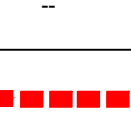
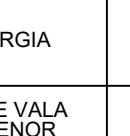
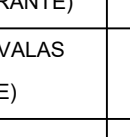
 


QUADRO DE PLACAS DE SINALIZAÇÕES DE SEGURANÇA					
NT - 20/2017 SINALIZAÇÃO DE EMERGÊNCIA					
QUANT.	CÓDIGO DIM.	SÍMBOLO	SIGNIFICADO	FORMA E COR	APLICAÇÃO
02 UND	P1 20x20		PROIBIDO FUMAR	SÍMBOLO: CIRCULAR FUNDO: BRANCO PICTOGRAMA: PRETO FAIXA CIRCULAR E BARRA DIAMETRAL: VERMELHOS	EM TODO LOCAL ONDE FUMAR PODE AUMENTAR O RISCO DE INCÊNDIO OU DE EXPLOSAÇÃO
01 UND	P2 20x20		PROIBIDO PRODUIR CHAMA	SÍMBOLO: CIRCULAR FUNDO: BRANCO PICTOGRAMA: PRETO FAIXA CIRCULAR E BARRA DIAMETRAL: VERMELHOS	EM TODO LOCAL ONDE A UTILIZAÇÃO DE CHAMA PODE AUMENTAR O RISCO DE INCÊNDIO OU DE EXPLOSAÇÃO
01 UND	DNC 27 20x20		"PERIGO INFLAMÁVEL" É EXPRESSAMENTE PROIBIDO O USO DO FOGO OU DE QUALQUER INSTRUMENTO QUE PRODUZA FAÍSCA	SÍMBOLO: RETANGULAR FUNDO: BRANCO	EM TODO LOCAL ONDE FOGO OU FAÍSCA PODE AUMENTAR O RISCO DE INCÊNDIO OU DE EXPLOSAÇÃO
10 UND	A5 20x20		CUIDADO, RISCO DE CHOQUE ELÉTRICO	SÍMBOLO: TRIANGULAR FUNDO: AMARELA PICTOGRAMA: PRETA FAIXA TRIANGULAR: PRETA	PRÓXIMO A INSTALAÇÕES ELÉTRICAS QUE OFEREÇAM RISCO DE CHOQUE
09 UND	S1 13x26		SAÍDA DE EMERGÊNCIA	SÍMBOLO: RETANGULAR FUNDO: VERDE PICTOGRAMA: FOTOLUMINESCENTE	INDICAÇÃO DO SENTIDO (ESQUERDA OU DIREITA) DE UMA SAÍDA DE EMERGÊNCIA, ESPECIALMENTE PARA SER FIXADO EM COLUNAS DIMENSÕES MÍNIMAS: L = 1,5H.
13 UND	S2 13x26		SAÍDA DE EMERGÊNCIA	SÍMBOLO: RETANGULAR FUNDO: VERDE PICTOGRAMA: FOTOLUMINESCENTE	INDICAÇÃO DO SENTIDO (ESQUERDA OU DIREITA) DE UMA SAÍDA DE EMERGÊNCIA DIMENSÕES MÍNIMAS: L = 2,0 H
26 UND	S3 13x26		SAÍDA DE EMERGÊNCIA	SÍMBOLO: RETANGULAR FUNDO: VERDE PICTOGRAMA: FOTOLUMINESCENTE	INDICAÇÃO DE UMA SAÍDA DE EMERGÊNCIA A SER AFIKADA ACIMA DA PORTA, PARA INDICAR O SEU ACESSO
07 UND	S12 13x26		SAÍDA DE EMERGÊNCIA	SÍMBOLO: RETANGULAR FUNDO: VERDE PICTOGRAMA: FOTOLUMINESCENTE - COM ALTURA DE LETRA > 50mm SÍMBOLO: QUADRADO OU RETÂNGULO FUNDO: VERDE PICTOGRAMA: MENSAGEM ESCRITA REFERENTE AOS SISTEMAS DE PROTEÇÃO CONTRA INCÊNDIO EXISTENTES NA EDIFICAÇÃO, O TIPO DE ESTRUTURA E OS TELEFONES DE EMERGÊNCIA	FIXA NA PORTA OU LOGO ACIMA DELA QUE INDICA O ACESSO A UMA SAÍDA DE EMERGÊNCIA. ALTURA DAS LETRAS > 50 MM
01 UND	M1 20x40		INDICADOR DE LOTAÇÃO MÁXIMA ADMITIDA EM LOCAL DE REUNIÃO DE PÚBLICO.	SÍMBOLO: RETANGULAR FUNDO: VERDE PICTOGRAMA: MENSAGEM ESCRITA REFERENTE AOS SISTEMAS DE PROTEÇÃO CONTRA INCÊNDIO EXISTENTES NA EDIFICAÇÃO, O TIPO DE ESTRUTURA E OS TELEFONES DE EMERGÊNCIA	NA ENTRADA PRINCIPAL DA EDIFICAÇÃO.
02 UND	M2 20x40		INDICADOR DE LOTAÇÃO MÁXIMA ADMITIDA EM LOCAL DE REUNIÃO DE PÚBLICO.	SÍMBOLO: RETANGULAR FUNDO: VERDE PICTOGRAMA: MENSAGEM ESCRITA REFERENTE AOS SISTEMAS DE PROTEÇÃO CONTRA INCÊNDIO EXISTENTES NA EDIFICAÇÃO, O TIPO DE ESTRUTURA E OS TELEFONES DE EMERGÊNCIA	NAS ENTRADAS PRINCIPAIS DOS RECINTOS DE REUNIÃO DE PÚBLICO.
02 UND	E1 20x20		ALARME SONORO	SÍMBOLO: QUADRADO FUNDO: VERMELHO PICTOGRAMA: FOTOLUMINESCENTE	INDICAÇÃO DO LOCAL DE INSTALAÇÃO DO ALARME DE INCÊNDIO
03 UND	E2 20x20		COMANDO MANUAL DE ALARME	SÍMBOLO: QUADRADO FUNDO: VERMELHO PICTOGRAMA: FOTOLUMINESCENTE	PONTO DE ACIONAMENTO DE ALARME DE INCÊNDIO OU BOMBA DE INCÊNDIO, DEVE VIR SEMPRE ACOMPANHADO DE UMA MENSAGEM ESCRITA DESIGNANDO O EQUIPAMENTO ACIONADO POR AQUELE PONTO
01 UND	E3 20x20		COMANDO MANUAL DA BOMBA DE INCÊNDIO	SÍMBOLO: QUADRADO FUNDO: VERMELHO PICTOGRAMA: FOTOLUMINESCENTE	PONTO DE ACIONAMENTO DE ALARME DE INCÊNDIO OU BOMBA DE INCÊNDIO, DEVE VIR SEMPRE ACOMPANHADO DE UMA MENSAGEM ESCRITA DESIGNANDO O EQUIPAMENTO ACIONADO POR AQUELE PONTO
12 UND	E5 20x20		EXTINTOR INCÊNDIO	SÍMBOLO: QUADRADO FUNDO: VERMELHO PICTOGRAMA: FOTOLUMINESCENTE	INDICAÇÃO DE LOCALIZAÇÃO DOS EXTINTORES DE INCÊNDIO
04 UND	E7 20x20		ABRIGO DE MANGUEIRA E HIDRANTE	SÍMBOLO: QUADRADO FUNDO: VERMELHO PICTOGRAMA: FOTOLUMINESCENTE	INDICAÇÃO DO ABRIGO DA MANGUEIRA DE INCÊNDIO COM OU SEM HIDRANTE NO SEU INTERIOR

CÓDIGO DAS PLACAS					
DIÂMETRO DA PLACA PARA UMA DISTÂNCIA DE VISUALIZAÇÃO					
SIMBOLOGIA PARA INSTALAÇÃO DE COMBATE A INCÊNDIO					
NT - 04/2017 SÍMBOLOS GRÁFICOS					
QUANT.	SÍMBOLOS	SIGNIFICADO	QUANT.	SÍMBOLOS	SIGNIFICADO
01 UND		CARGA DE PÓ BC - 20BC	47 UND		ILUMINAÇÃO DE EMERGÊNCIA ACLARAMENTO
11 UND		CARGA DE PÓ ABC - 2A 20BC	01 UND		ILUMINAÇÃO DE EMERGÊNCIA BALIZAMENTO
01 UND		BOMBA DE RECALQUE DE ÁGUA	04 UND		ILUMINAÇÃO DE EMERGÊNCIA COM BLOCOS AUTÔNOMOS 2 FARÓIS - ALTA POTÊNCIA
01 UND		RESERVA TÉCNICA DE INCÊNDIO	01 UND		REGISTRO DE RECALQUE COM VÁLVULA DE RETENÇÃO
01 UND		PAINEL DE COMANDO COM ACIONAMENTO E DESLIGAMENTO MANUAL DA BOMBA	03 UND		SISTEMA DE HIDRANTE SIMPLES
01 UND		CENTRAL DE ALARME CONTRA INCÊNDIO	01 UND		ACIONADOR MANUAL DE BOMBA DE INCÊNDIO (BOTÃO DE LIGAR/DESLIGA)
01 UND		BATERIA DO SISTEMA DE ALARME	03 UND		ACIONADOR MANUAL DO ALARME DE INCÊNDIO
02 UND		CAIXA DE PASSAGEM OCTOGONAL PVC 4x4	02 UND		AVISADOR SONORO E VISUAL
78.95 M		TUBULAÇÃO GALVANIZADA DO HIDRANTE Ø 65mm - SUBTERRÂNEA	10 UND	--	COTOVELO 90 GRAUS DE FERRO GALVANIZADO, COM ROSCA BSP MACHO/FEMEA, DE 3/4"
36.51 M		TUBULAÇÃO GALVANIZADA DO HIDRANTE Ø 65mm - SUBIDAS	15.71M²	--	PINTURA COM TINTA ALQUÍDICA DE FUNDO E ACABAMENTO (ESMALTE SINTÉTICO GRAFITE) TUBO HIDRANTE
70.00 M		ELETRODUTO DE AÇO GALVANIZADO Ø3/4" APARENTE (FORRO E PAREDE) ALARME	--		SAÍDA FINAL DA ROTA DE FUGA
10 UND		QUADRO GERAL DE ENERGIA	--		DIREÇÃO DO FLUXO DA ROTA DE FUGA
9.23M²	--	ESCAVAÇÃO MANUAL DE VALA COM PROFUNDIDADE MENOR OU IGUAL A 1,30 M. (HIDRANTE)	--		INDICAÇÃO DE TUBULAÇÃO QUE SOBE
9.19M²	--	REATERRO MANUAL DE VALAS COM COMPACTAÇÃO MECANIZADA. (HIDRANTE)	--		INDICAÇÃO DE TUBULAÇÃO QUE DESCE
--	--	--	--		INDICAÇÃO DOS CONDUTORES DO SISTEMA DE ALARME / DETECÇÃO DE FUMAÇA


NOTAS SOBRE SINALIZAÇÃO DE EMERGÊNCIA	
SINALIZAÇÃO DE ORIENTAÇÃO E SALVAMENTO	
A SINALIZAÇÃO DE SAÍDA DE EMERGÊNCIA PRÓPRIA DE SEGURANÇA CONTRA INCÊNDIO É PÂNICO DEVE ASSINALAR TODAS AS MUDANÇAS DE DIREÇÃO, SAÍDAS, ESCADAS, ETC. E SER INSTALADA SEGUNDO SUA FUNÇÃO. A SABER: A) A SINALIZAÇÃO DE PORTAS DE SAÍDA DE EMERGÊNCIA DEVE SER LOCALIZADA IMEDIATAMENTE ACIMA DAS PORTAS, NO MÁXIMO A 1,10 M DA VERGA, OU DIRETAMENTE NA FOLHA DA PORTA, CENTRALIZADA A UMA ALTURA DE 1,80 M MEDIDA DO PISO ACABADO À BASE DA SINALIZAÇÃO. B) A SINALIZAÇÃO DE ORIENTAÇÃO DAS ROTAS DE SAÍDA DEVE SER LOCALIZADA DE MODO QUE A DISTÂNCIA DE PERCURSO DE QUALQUER PONTO DA ROTA DE SAÍDA À SINALIZAÇÃO SEJA DE, NO MÁXIMO, 15 M. ADICIONALMENTE, ESTA TAMBÉM DEVE SER INSTALADA, DE FORMA QUE A DIREÇÃO DE SAÍDA DE QUALQUER PONTO SEJA POSSÍVEL VISUALIZAR O PONTO SEGuinte, RESPEITADO O LIMITE MÁXIMO DE 30 M A SINALIZAÇÃO DEVE SER INSTALADA DE MODO QUE A SUA BASE ESTEJA A 1,80 M DO PISO ACABADO. C) A SINALIZAÇÃO DE IDENTIFICAÇÃO DOS PAVIMENTOS NO INTERIOR DA CAIXA DE EMERGÊNCIA DEVE ESTAR A UMA ALTURA DE 1,80 M MEDIDO DO PISO ACABADO À BASE DA SINALIZAÇÃO. INSTALADA JUNTO À PAREDE, SOBRE O PATAMAR DE ACESSO DE CADA PAVIMENTO, DE TAL FORMA A SER VISUALIZADA EM AMBOS OS SENTIDOS DA ESCADA (SUBIDA E DESCIDA). D) A MENSAGEM ESCRITA "SAÍDA" DEVE ESTAR SEMPRE GRAFADA NO IDIOMA PORTUGUÊS. CASO EXISTA A NECESSIDADE DE UTILIZAÇÃO DE OUTROS IDIOMAS, DEVEM SER APLICADOS TEXTOS ADICIONAIS. E) EM ESCADAS CONTÍNUAS, ALÉM DA IDENTIFICAÇÃO DO PAVIMENTO DE DESCARGA NO INTERIOR DA CAIXA DE EMERGÊNCIA, DEVE-SE INCLUIR UMA SINALIZAÇÃO DE SAÍDA DE EMERGÊNCIA COM SETA INDICATIVA DA DIREÇÃO DO FLUXO ATRAVÉS DOS SÍMBOLOS. F) A ABERTURA DAS PORTAS EM ESCADAS NÃO DEVE OBSTRUIR A VISUALIZAÇÃO DE QUALQUER SINALIZAÇÃO.	
SINALIZAÇÃO DE EQUIPAMENTOS DE COMBATE A INCÊNDIO	
A SINALIZAÇÃO APROPRIADA DE EQUIPAMENTOS DE COMBATE A INCÊNDIOS DEVE ESTAR A UMA ALTURA DE 1,80 M MEDIDA DO PISO ACABADO À BASE DA SINALIZAÇÃO, E IMEDIATAMENTE ACIMA DO EQUIPAMENTO SINALIZADO. ANOTA: A) QUANDO HOUVER, NA ÁREA DE RISCO, OBSTÁCULOS QUE DIFÍCULTEM OU IMPEDAM A VISUALIZAÇÃO DIRETA DO EQUIPAMENTO NO PLANO VERTICAL, A MESMA SINALIZAÇÃO DEVE SER REPETIDA A UMA ALTURA SUFICIENTE PARA A SUA VISUALIZAÇÃO. B) QUANDO A SINALIZAÇÃO DIRETA DO EQUIPAMENTO OU SUA SINALIZAÇÃO NÃO FOR POSSÍVEL NO PLANO HORIZONTAL, A SUA LOCALIZAÇÃO DEVE SER INDICADA A PARTIR DO PONTO DE BOA VISIBILIDADE MAIS PRÓXIMA. A SINALIZAÇÃO DEVE INCLUIR O SÍMBOLO DO EQUIPAMENTO EM QUESTÃO E UMA SETA INDICATIVA, SENDO QUE O CONJUNTO NÃO DEVE DISTAR MAIS QUE 7,5 M DO EQUIPAMENTO. C) QUANDO O EQUIPAMENTO ENCONTRAR-SE INSTALADO EM PILAR, DEVEM SER SINALIZADAS TODAS AS FACES DO PILAR QUE ESTIVEREM VOLTADAS PARA OS CORREDORES DE CIRCULAÇÃO DE PESSOAS OU VEÍCULOS. D) QUANDO SE TRATAR DE HIDRANTE E EXTINTOR DE INCÊNDIO, INSTALADOS EM GARAGEM, ÁREA DE FABRICAÇÃO, DEPOSITO E LOCAIS UTILIZADOS PARA MOVIMENTAÇÃO DE MERCADORIAS E DE GRANDE VARIEJO, DEVE SER IMPLANTADA TAMBÉM A SINALIZAÇÃO DE PISO.	

NOTAS SOBRE ILUMINAÇÃO DE EMERGÊNCIA	
1 - DEVE SER PREVISTO ILUMINAÇÃO DE EMERGÊNCIA EM TODAS AS CIRCULAÇÕES, ACESSES, ESCADAS, ÁREAS E ESCADAS SUBTERRÂNEAS. 2 - A ILUMINAÇÃO DE EMERGÊNCIA DEVE ESTAR CONFORME O CONTO DO NT Nº10 DO CBMGO, COM COMPLEMENTAÇÃO PARA O PRECISO. 3 - A DISTÂNCIA MÁXIMA ENTRE DOS PONTOS DE ILUMINAÇÃO DE EMERGÊNCIA DEVE SER DE 2,5 M DE ALTURA E AS LUMINÁRIAS DE BALIZAMENTO (OU DE SINALIZAÇÃO) DEVEM TER TENSÃO MÁXIMA DE ALIMENTAÇÃO DE 30 V. 4 - NA IMPOSSIBILIDADE DE REDUZIR A TENSÃO DE ALIMENTAÇÃO DAS LUMINÁRIAS, PODE SER UTILIZADO UM INTERRUPTOR DIFERENCIAL DE ATÉ 30 MA COM DISJUNTOR TERMO-MAGNÉTICO DE 10 A. 5 - DURANTE A REALIZAÇÃO DE INSPEÇÃO DO CBMGO, PODERÁ SER EXIGIDO QUE OS EQUIPAMENTOS UTILIZADOS NO SISTEMA DE ILUMINAÇÃO DE EMERGÊNCIA SEJAM DEVIDAMENTE CERTIFICADOS POR ÓRGÃO COMPETENTE.	

NOTAS SOBRE SEGURANÇA ESTRUTURAL NAS EDIFICAÇÕES	
NA SOLICITAÇÃO DE INSPEÇÃO JUNTO AO CBMGO, DEVERÁ SER ANEXADO UM MEMORIAL DE PROTEÇÃO DOS ELEMENTOS CONSTRUTIVOS, COM OS SEGUINTES DADOS: A) METODOLOGIA PARA ATINGIR OS TEMPO REQUERIDO RESISTÊNCIA AO FOGO DOS ELEMENTOS ESTRUTURAIS DA EDIFICAÇÃO, CITANDO A NORMA EMPREGADA. B) OS TEMPOS REQUERIDOS RESISTÊNCIA AO FOGO PARA OS DIVERSOS ELEMENTOS CONSTRUTIVOS, ESTRUTURAS INTERNAS E EXTERNAS, COMPARTIMENTAÇÕES, MEZANINOS, COBERTURAS, SUBSÓLOS, PROTEÇÃO DE DUTOS E SHAFTS, ENCAPULAMENTO DE ESTRUTURAS, ETC. C) ESPECIFICAÇÕES E CONDIÇÕES DE ISENÇÕES E/OU REDUÇÕES DE TEMPO REQUERIDO RESISTÊNCIA AO FOGO. D) TIPO E ESPESURA DE MATERIAIS DE PROTEÇÃO TÉRMICA UTILIZADOS NOS ELEMENTOS CONSTRUTIVOS E RESPECTIVAS CARTAS DE COBERTURA ADOADAS. E) O MEMORIAL DE PROTEÇÃO DOS ELEMENTOS CONSTRUTIVOS DEVERÁ ESTAR ANOTADO NO CREA-GO.	

NOTAS SOBRE EXTINTOR DE INCÊNDIO	
CLASSE A DENOMINA-SE FOGO CLASSE A QUANDO ELE OCORRE EM MATERIAIS DE FÁCIL COMBUSTÃO COM A PROPRIEDADE DE QUEIMAREM EM SUA SUPERFÍCIE E PROFUNDIDADE, E QUE DEIXAM RESÍDUOS, COMO: TECIDOS, MADEIRA, PAPEL, FIBRAS, ETC. CLASSE B DENOMINA-SE FOGO CLASSE B QUANDO O FOGO OCORRE EM PRODUTOS INFLAMÁVEIS QUE QUEIMAM SOMENTE EM SUA SUPERFÍCIE, NÃO DEIXANDO RESÍDUOS, COMO: ÓLEO, GRAXAS, VERGUEIS, TINTAS, GASOLINA, ETC. CLASSE C DENOMINA-SE FOGO CLASSE C QUANDO O FOGO OCORRE EM EQUIPAMENTOS ELÉTRICOS ENERGIZADOS COMO: MOTORES, TRANSFORMADORES, QUADROS DE DISTRIBUIÇÃO, FIOS, ETC.	

NOTAS SOBRE SAÍDA DE EMERGÊNCIA	
O SISTEMA DE SINALIZAÇÃO DE EMERGÊNCIA ATENDERÁ AO CONTÍDIO NA INSTRUÇÃO TÉCNICA Nº 11 DO CBMGO.	

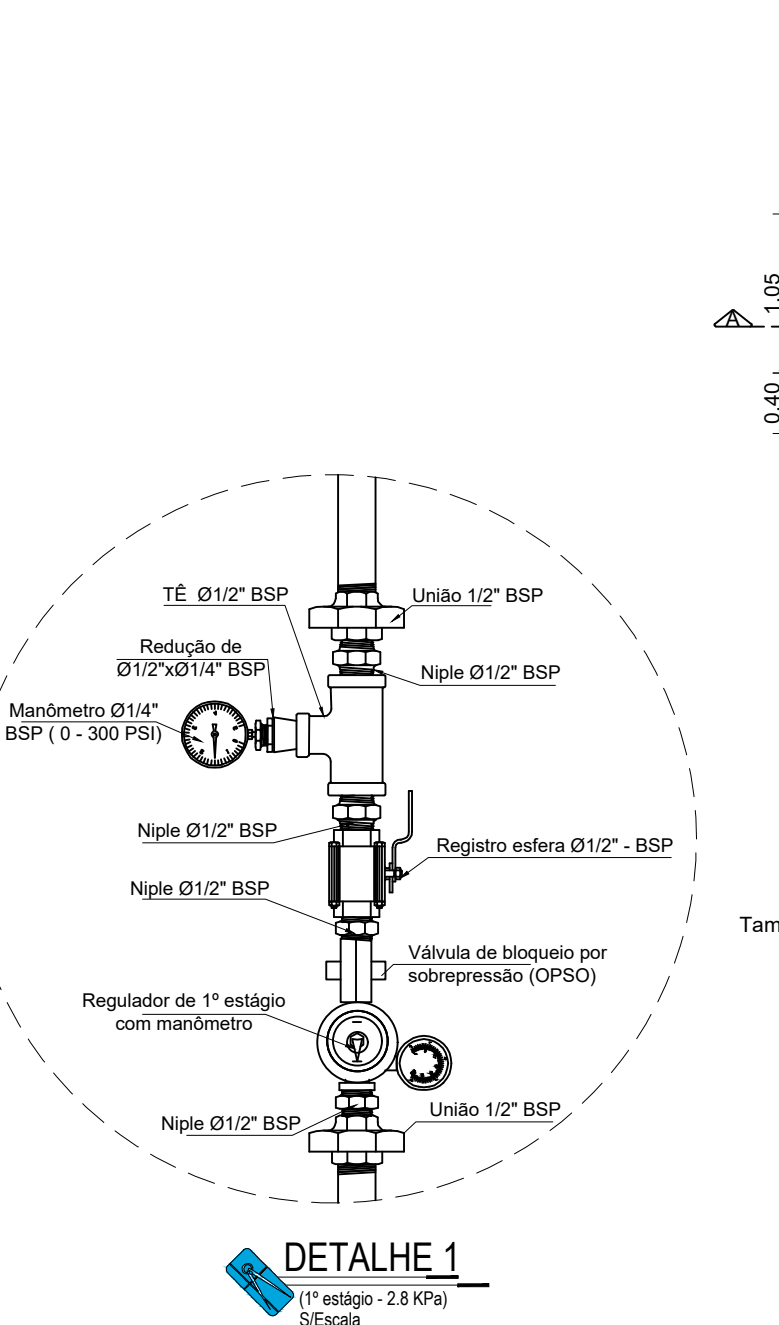





NOTAS SOBRE MATERIAIS DE ACABAMENTO E REVESTIMENTO	
- O CONTROLE DE MATERIAIS DE ACABAMENTO E REVESTIMENTO DA EDIFICAÇÃO DEVE SER EXECUTADO CONFORME O ESPECIFICADO NA NORMA TÉCNICA 10 DO CBMGO. - NA SOLICITAÇÃO DA INSPEÇÃO TÉCNICA DEVE SER ENTREGUE O ATESTADO DE CONTROLE DE MATERIAL DE ACABAMENTO E REVESTIMENTO, CONFORME MODELO CONSTANTE NA NORMA TÉCNICA 01.	
NOTAS SOBRE SISTEMA DE PROTEÇÃO CONTRA DESCARGAS ATMOSFÉRICAS (SPDA)	
- O PROJETO, A EXECUÇÃO, A INSTALAÇÃO, A MANUTENÇÃO DO SISTEMA DE PROTEÇÃO CONTRA DESCARGA ATMOSFÉRICA (SPDA) DESTA EDIFICAÇÃO, BEM COMO A SEGURANÇA DE PESSOAS E INSTALAÇÕES NO SEU ASPECTO FÍSICO DENTRO DO VOLUME PROTEGIDO, DEVERÃO ATENDER AS CONDIÇÕES ESTABELECIDAS NA NORMA TÉCNICA Nº 40 DO CBMGO, COMPLEMENTADO PELAS NORMAS BRASILEIRAS VÁLIDAS E ATINENTES AO ASSUNTO, COM ESPECIAL E PARTICULAR ATENÇÃO PARA O DISPOSTO NA NBR 5419 VIGENTE.	
- O PISO DAS RAMPAS DEVE SER ANTIDERRAPANTE, COM NO MÍNIMO 0,5% DE COEFICIENTE DE ATRITO DINÂMICO, CONFORME NORMA BRASILEIRA OU INTERNACIONALMENTE RECONHECIDA, E PERMANECER ANTIDERRAPANTE COM O USO DAS RAMPAS DEVE SER DOTADAS DE QUADRADOS E CORRIMÕES DE FORMA ANALÓGICA AO ESPECÍFICO NO ITEM 5.8 DA NT-11.	

EXIGÊNCIAS	
11-19 - AS PORTAS DAS ROTAS DE SAÍDA, E AQUELAS DAS SALAS COM CAPACIDADE ACIMA DE 50 PESSOAS, EM COMUNICAÇÃO COM OS ACESSES E DESCARGAS, DEVEM ABRIR NO SENTIDO DO TRÂNSITO DE SAÍDA, OBS.: SAÍDA DE EMERGÊNCIA.	

NOTAS - GÁS	
1 - LOCALIZAÇÃO, INSTALAÇÃO, SEPARAÇÃO E AGRUPAMENTO: 1.1 - OS RECIPIENTES ESTACIONÁRIOS E TRANSPORTÁVEIS DE GLP DEVEM SER SITUADOS NO EXTERIOR DAS EDIFICAÇÕES, EM LOCAIS VENTILADOS, OBEDECENDO O QUE NAS TABELAS 6, 7 E 8 CONSTANTES NA NORMA TÉCNICA Nº 28 DO CBMGO, É PROIBIDA A SUA INSTALAÇÃO EM LOCAIS CONFINADOS, TAIS COMO PORÃO, GARAGEM SUBTERRÂNEA, PORÃO, ETC. É PROIBIDA A SUA INSTALAÇÃO EM LOCAIS CONFINADOS, TAIS COMO PORÃO, GARAGEM SUBTERRÂNEA, PORÃO, ETC. 2 - AFASTAMENTOS DAS TOMADAS DE ABASTECIMENTO: 2.1 - AS TOMADAS DE ABASTECIMENTO DEVEM ESTAR LOCALIZADAS DENTRO DA PROPRIEDADE (MESMO QUE NA DIVISA), NO EXTERIOR DAS EDIFICAÇÕES, PODENDO SER NOS PRÓPRIOS RECIPIENTES, NA CENTRAL OU EM UM PONTO AFASTADO DA CENTRAL, DESDE QUE DEVIDAMENTE DEMARCADAS. AS TOMADAS DE ABASTECIMENTO DEVEM RESPEITAR OS SEGUINTES AFASTAMENTOS MÍNIMOS: A) 1,5 M DE ABERTURAS (JANELAS, PORTAS, TOMADAS DE AR, ETC.) DAS EDIFICAÇÕES; B) 0,6 M DE RESERVATÓRIOS QUE CONTENHAM FLUIDOS INFLAMÁVEIS; C) 1,5 M DE RALOS, REBAIXOS OU CANAIS E DOS VEÍCULOS ABASTECEDORES; D) 0,6 M DE MATERIAIS DE FÁCIL COMBUSTÃO E DE FONTES DE IGNIÇÃO. 3 - PROTEÇÃO DA CENTRAL: 3.1 - SOMENTE PESSOAS AUTORIZADAS DEVEM TER ACESSO ÀS CENTRAIS DE GLP. 3.2 - PARA RECIPIENTES TRANSPORTÁVEIS, PODE SER CONSTRUÍDO ABRIGO DE MATERIAL NÃO INFLAMÁVEL, COM O SEM COBERTURA E PORTAS, PORÉM SEMPRE DEVEM SER RESPEITADA A CONDIÇÃO DE VENTILAÇÃO NATURAL DE NO MÍNIMO 10% DA ÁREA DA PLANTA BAIXA E COM ABERTURAS INFERIORES PARA PROMOVER A CIRCULAÇÃO DE AR COM ÁREA MÍNIMA DE 0,03 M² CADA. 3.3 - A CENTRAL DE GÁS COM RECIPIENTES ESTACIONÁRIOS DE SUPERFÍCIE OU O LOCAL DE INSTALAÇÃO DOS VAPORIZADORES, SEMPRE QUE TIVER POSSIBILIDADE DE ACESSO DE PÚBLICO AO LOCAL, DEVE SER PROTEGIDA ATRAVÉS DE CERCA DE TELA DE ARAME OU OUTRO MATERIAL INCOMBUSTÍVEL, COM NO MÍNIMO 1,8 M DE ALTURA, QUE NÃO INTERFERA NA VENTILAÇÃO, CONTENDO NO MÍNIMO 2 PONTOS DE ACESSO, OPÓSTOS OU LOCADOS NAS EXTREMIDADES DE UM MESMO LADO DA CENTRAL, ABRIÇÃO PARA FORA, COM NO MÍNIMO 1 M DE LARGURA, A CERCA DEVE POSSUIR OS AFASTAMENTOS MÍNIMOS INDICADOS NA TABELA 10 DA NT 28 DO CBMGO. 3.4 - NA CENTRAL DE GLP É EXPRESSAMENTE PROIBIDA A ARMAZENAGEM DE QUALQUER TIPO DE MATERIAL, BEM COMO OUTRA UTILIZAÇÃO DIVERSA DA INSTALAÇÃO. 4 - CLASSIFICAÇÃO DE ÁREA PARA EQUIPAMENTOS E SISTEMAS ELÉTRICOS 4.1 - A ILUMINAÇÃO DA ÁREA DA CENTRAL DE GLP, QUANDO NECESSÁRIA, DEVE ESTAR DE ACORDO COM AS NBR 5383, NBR 5418, NBR 5419 E NBR 8447 VIGENTES. 5 - PROTEÇÃO CONTRA INCÊNDIO 5.1 - DEVEM SER COLOCADAS AVISOS COM LETRAS NÃO MENORES QUE 80 MM, EM QUANTIDADE TAL QUE POSSAM SER VISUALIZADOS DE QUALQUER DIREÇÃO DE ACESSO À CENTRAL DE GLP, COM OS SEGUINTES DIZERES: - PERIGO - INFLAMÁVEL - NÃO FUME 6 - NO MEMORIAL DESCRITIVO COMPLETO - MODELO DO CBMGO 6.1 - A LOCALIZAÇÃO, O PROJETO, A EXECUÇÃO, A MONTAGEM, O ABASTECIMENTO E A SEGURANÇA DA CENTRAL DE GÁS LIOQUEFIEDO DE PETRÓLEO (GLP), PARA A INSTALAÇÃO PREDIAL DESTA EDIFICAÇÃO, DEVERÃO ATENDER ÀS CONDIÇÕES FIXADAS NA NORMA TÉCNICA Nº 28 DO CBMGO E COMPLEMENTADO PELAS NORMAS BRASILEIRAS VÁLIDAS E ATINENTES AOS ASSUNTOS, COM ESPECIAL E PARTICULAR ATENÇÃO PARA O DISPOSTO NAS NBR - 13523, NBR - 13932 E NBR - 14024 VIGENTES.	

NOTAS HIDRANTES E MANGOTINHOS PARA O COMBATE A INCÊNDIO	
O SISTEMA DE HIDRANTES E MANGOTINHOS PARA COMBATE A INCÊNDIO ATENDERÁ AO CONTÍDIO NA NT Nº22 DO CBMGO. AS TUBULAÇÕES APARENTES DO SISTEMA DEVEM SER EM COR VERMELHA.	

QUADRO DE ESQUADRIAS		
QUANT.	TAMANHO	QUANTIDADE
JP 02	GRADE EM FERRO 40 x 40 cm	4
PF 01	PORTA EM GRADE DE FERRO 1,00 x 2,10 cm	2

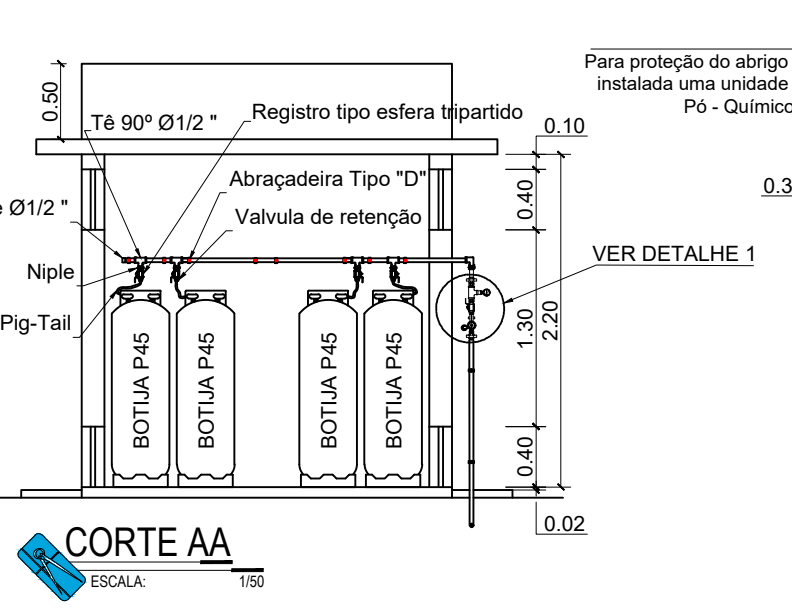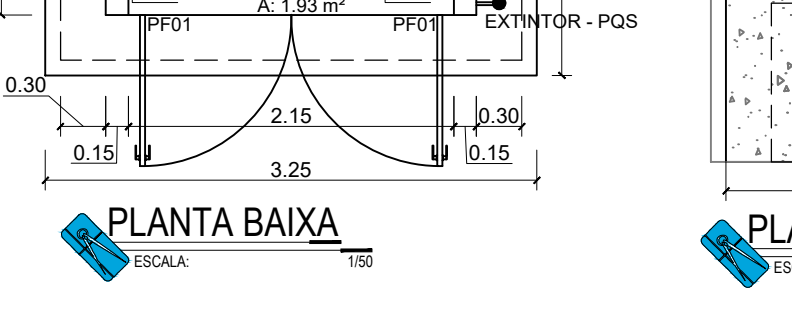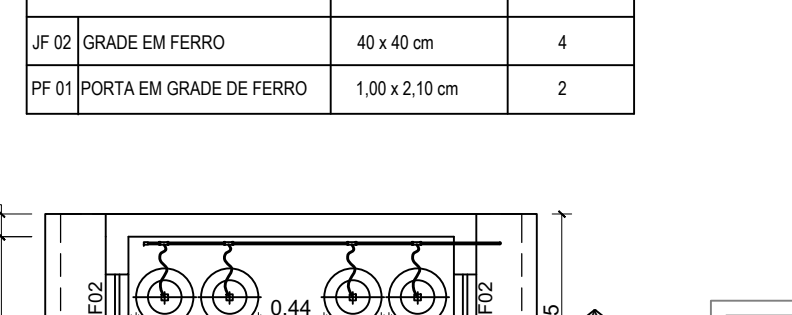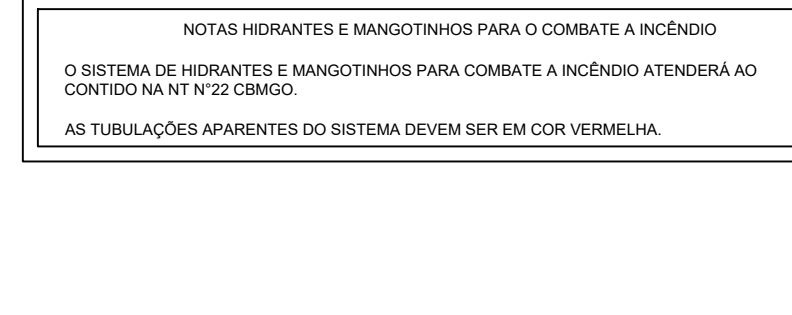





NOTAS SOBRE BOMBAS DE INCÊNDIO	
1 - QUANDO O ABASTECIMENTO É FEITO POR BOMBA DE INCÊNDIO, DEVE POSSUIR PELO MENOS UMA BOMBA ELÉTRICA OU DE COMBUSTÃO INTERNA, DEVENDO SER UTILIZADA PARA ESTE FIM. 2 - AS BOMBAS DE INCÊNDIO DOS SISTEMAS DE HIDRANTES E DE MANGOTINHOS PODEM DISPOR DE DISPOSITIVOS PARA ACIONAMENTO AUTOMÁTICO OU MANUAL. 3 - QUANDO O ACIONAMENTO FOR MANUAL, DEVEM SER PREVISTAS BOTOEIRAS DO TIPO LIGA-DESLIGA, JUNTO A CADA HIDRANTE OU MANGOTINHO. 4 - QUANDO AS BOMBAS DE INCÊNDIO FOREM AUTOMATIZADAS, DEVE SER PREVISTO PELO MENOS UM PONTO DE ACIONAMENTO E DESLIGAMENTO MANUAL, PARA AS/AS MESMAS, INSTALADO EM LOCAL SEGURO DA EDIFICAÇÃO E QUE PERMITA FÁCIL ACESSO. 5 - A AUTOMATIZAÇÃO DA BOMBA PRINCIPAL, OU DE RESERVA DEVE SER EXECUTADA DE MANEIRA QUE, APÓS A PARTIDA DO MOTOR, SEU DESLIGAMENTO SEJA SOMENTE MANUAL NO SEU PRÓPRIO PAINEL DE COMANDO LOCALIZADO NA CASA DE BOMBAS E NO PONTO DE ACIONAMENTO E DESLIGAMENTO INSTALADO EM LOCAL SEGURO DA EDIFICAÇÃO E QUE PERMITA FÁCIL ACESSO. 6 - A ALIMENTAÇÃO ELÉTRICA DAS BOMBAS DE INCÊNDIO DEVE SER INDEPENDENTE DO CONSUMO GERAL, DE FORMA A PERMITIR O DESLIGAMENTO GERAL DA ENERGIA, SEM REALIZAR O FUNCIONAMENTO DO MOTOR DA BOMBA DE INCÊNDIO. 7 - AS AUTOMATIZAÇÕES DA BOMBA DE PRESSURIZAÇÃO (Jockey), PARA LIGAR E DESLIGAR, AUTOMATICAMENTE, E DA BOMBA PRINCIPAL, PARA SOMENTE LIGAR AUTOMATICAMENTE, DEVEM SER FEITAS ATRAVÉS DE PRESSOSTATOS, INSTALADOS CONFORME APRESENTADO NA NT Nº22 ITEM 5.10. 8 - AS CHAVES ELÉTRICAS DE ALIMENTAÇÃO DAS BOMBAS DE INCÊNDIO DEVEM SER SINALIZADAS COM A INSCRIÇÃO "ALIMENTAÇÃO DA BOMBA DE INCÊNDIO - NÃO DESLIGUE". 9 - AS BOMBAS DE INCÊNDIO, TANTO SUAS CARACTERÍSTICAS FÍSICAS, OPERACIONAIS OU DE INSTALAÇÃO DEVERÃO ESTAR DE ACORDO COM O REGULAMENTO DE SEGURANÇA CONTRA INCÊNDIO E PÂNICO DO ESTADO DE GOIÁS.	



NT-19 - SISTEMAS DE DETECÇÃO E ALARME DE INCÊNDIO	
TODO SISTEMA DEVE TER DUAS FONTES DE ALIMENTAÇÃO, A PRINCIPAL É A REDE DE TENSÃO, ALIMENTADA DA EDIFICAÇÃO E A AUXILIAR É CONSTITUÍDA POR BATERIAS, NOBREAR OU GERADOR, QUANDO A FONTE DE ALIMENTAÇÃO AUXILIAR FOR CONSTITUÍDA POR BATERIA DE ACUMULADORES OU NOBREAR, ESTA DEVE TER AUTONOMIA MÍNIMA DE 24 H EM REGIME DE SUPERVÍSIÃO, SENDO QUE NO REGIME DE ALARME DEVE SER DE NO MÍNIMO 15 MIN, PARA SUPRIMENTO DAS INDICAÇÕES SONORAS E/OU VISUAIS, OU O TEMPO NECESSÁRIO PARA A EVACUAÇÃO DA EDIFICAÇÃO. QUANDO A ALIMENTAÇÃO AUXILIAR FOR POR GERADOR, TAMBÉM DEVERÁ TER OS MESMOS PARÂMETROS DE AUTONOMIA MÍNIMA. AS CENTRAIS DE DETECÇÃO E ALARME DEVERÃO TER DISPOSITIVO DE TESTE DOS INDICADORES LUMINOSOS E DOS SINALIZADORES ACÚSTICOS. A CENTRAL DE DETECÇÃO E ALARME E O PAINEL REPLICADOR DEVEM FICAR EM LOCAL EM QUE HAJA CONSTANTE VIGILÂNCIA HUMANA E DE FÁCIL VISUALIZAÇÃO. A CENTRAL DEVE ACIONAR O ALARME GERAL DA EDIFICAÇÃO, QUE DEVE SER AUDÍVEL EM TODA EDIFICAÇÃO. EM LOCAIS DE GRANDE CONCENTRAÇÃO DE PESSOAS, O ALARME GERAL PODE SER SUBSTITUÍDO POR UM SINAL SONORO (PRE-ALARME) EMITIDO APENAS NA SALA DE SEGURANÇA, JUNTO À CENTRAL, PARA EVITAR TUMULTO, NO ENTANTO, A CENTRAL DEVE POSSUIR UM TEMPORIZADOR PARA O ACIONAMENTO POSTERIOR DO ALARME GERAL, COM TEMPO DE RETARDO DE NO MÁXIMO 2 MIN, CASO NÃO SEJAM TOMADAS AS AÇÕES NECESSÁRIAS PARA VERIFICAR O PRE-ALARME DA CENTRAL, NESSES TIPOS DE LOCAIS, PODE-SE AINDA OPTAR POR UMA MENSAGEM ELETRÔNICA AUTOMÁTICA DE ORIENTAÇÃO DE ABANDONO, COMO PRE-ALARME, AO NÍVEL DO ALARME GERAL, SENDO QUE SO SERÁ ACEITA ESSA COMUNICAÇÃO DESDE QUE EXISTA BRIGADA DE INCÊNDIO NA EDIFICAÇÃO, MESMO COM O PRE-ALARME NA CENTRAL DE SEGURANÇA, O ALARME GERAL É OBRIGATORIO PARA TODA A EDIFICAÇÃO.	

NOTAS SOBRE ESCADA	
1 - OS CORRIMÕES DEVEM SER FIXADOS PELAS FACES INFERIORES COM ALTURA DE 80 A 92 CM. 2 - OS PISOS DAS ESCADAS E RAMPAS DEVERÃO SER DE MATERIAL ANTIDERRAPANTE E RESISTENTE AO FOGO. 3 - TER ALTURA (ESPESURA) COMPREENDIDA ENTRE 16 CM E 18 CM, COM TOLERÂNCIA DE 0,5 CM. 4 - TER LARGURA (BASE) DIMENSIONADA PELA FÓRMULA DE BLOENDEL: $63 \text{ CM} \times (2H + 6) \times 64 \text{ CM}$	


HIDRANTE URBANO	
HIDRANTES URBANOS DEVERÃO ATENDER AOS CRITÉRIOS DA NT-34	

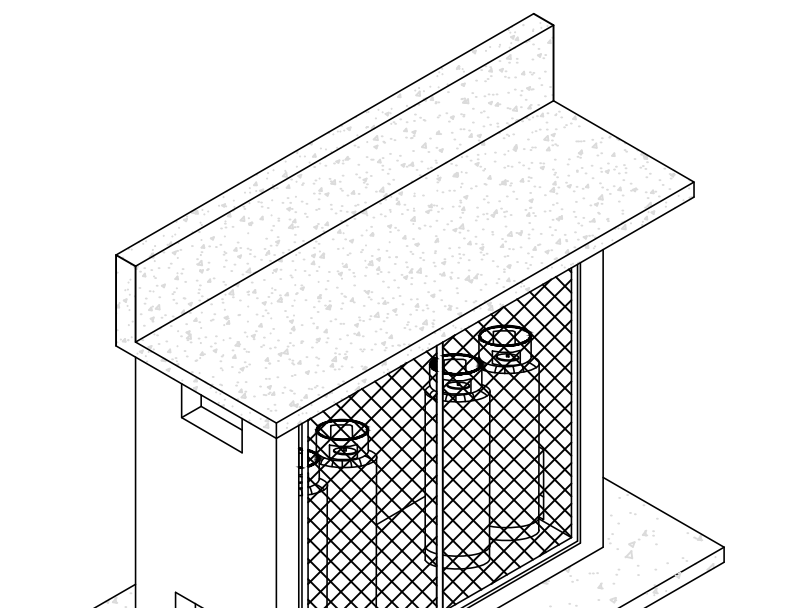


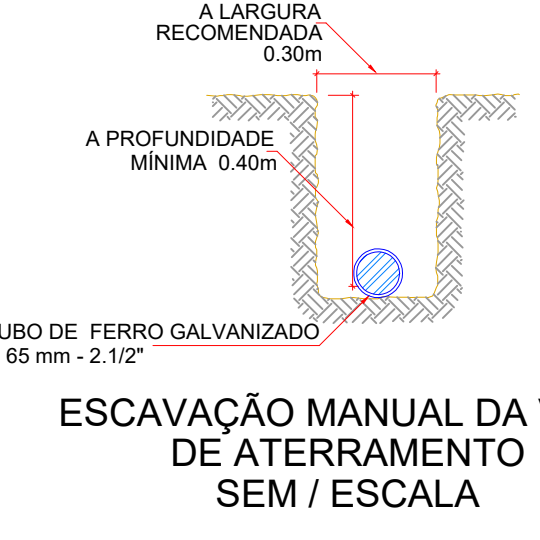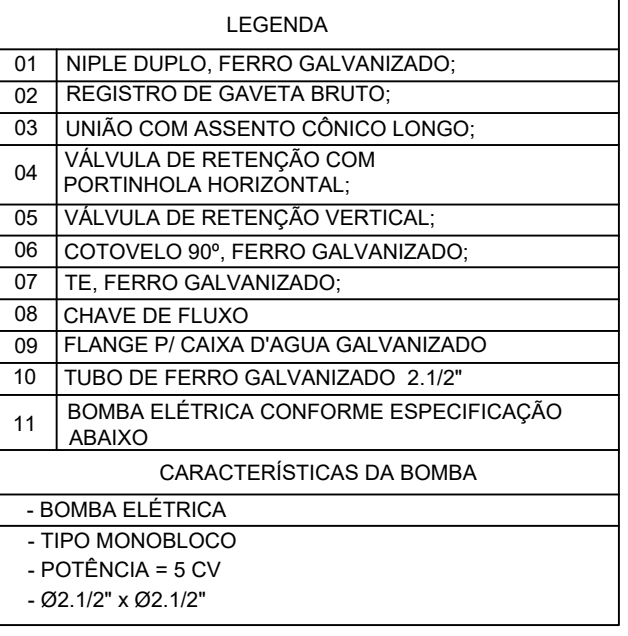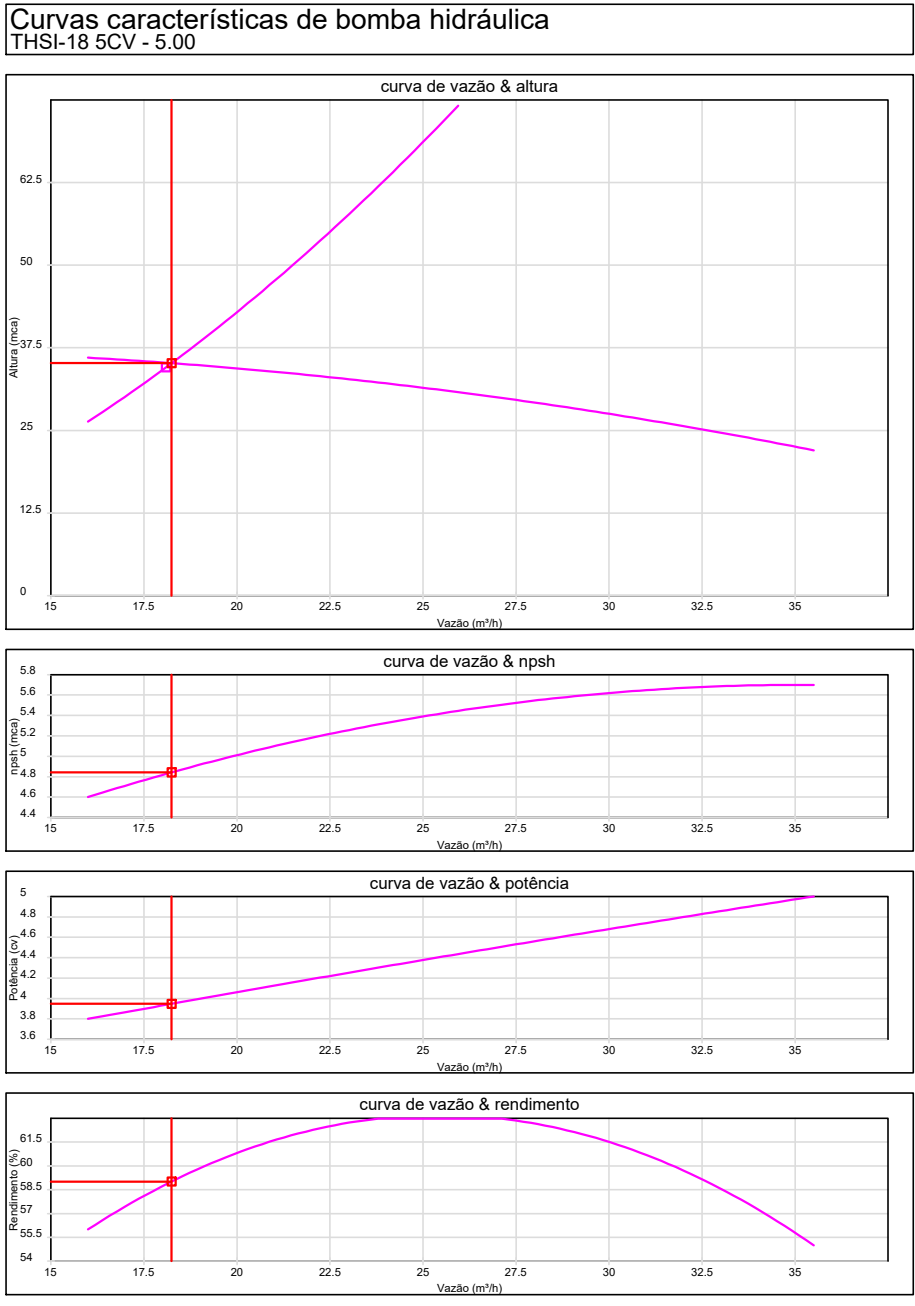

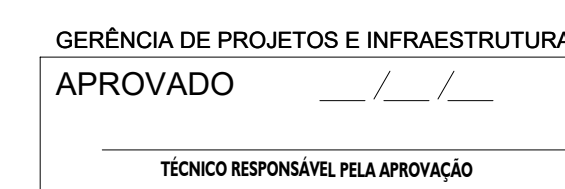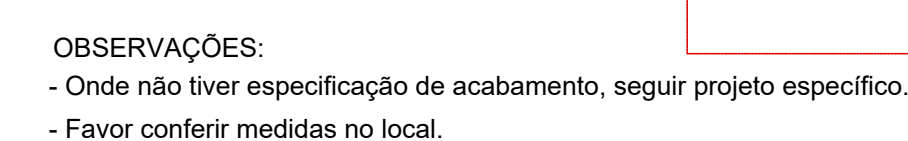


3/05

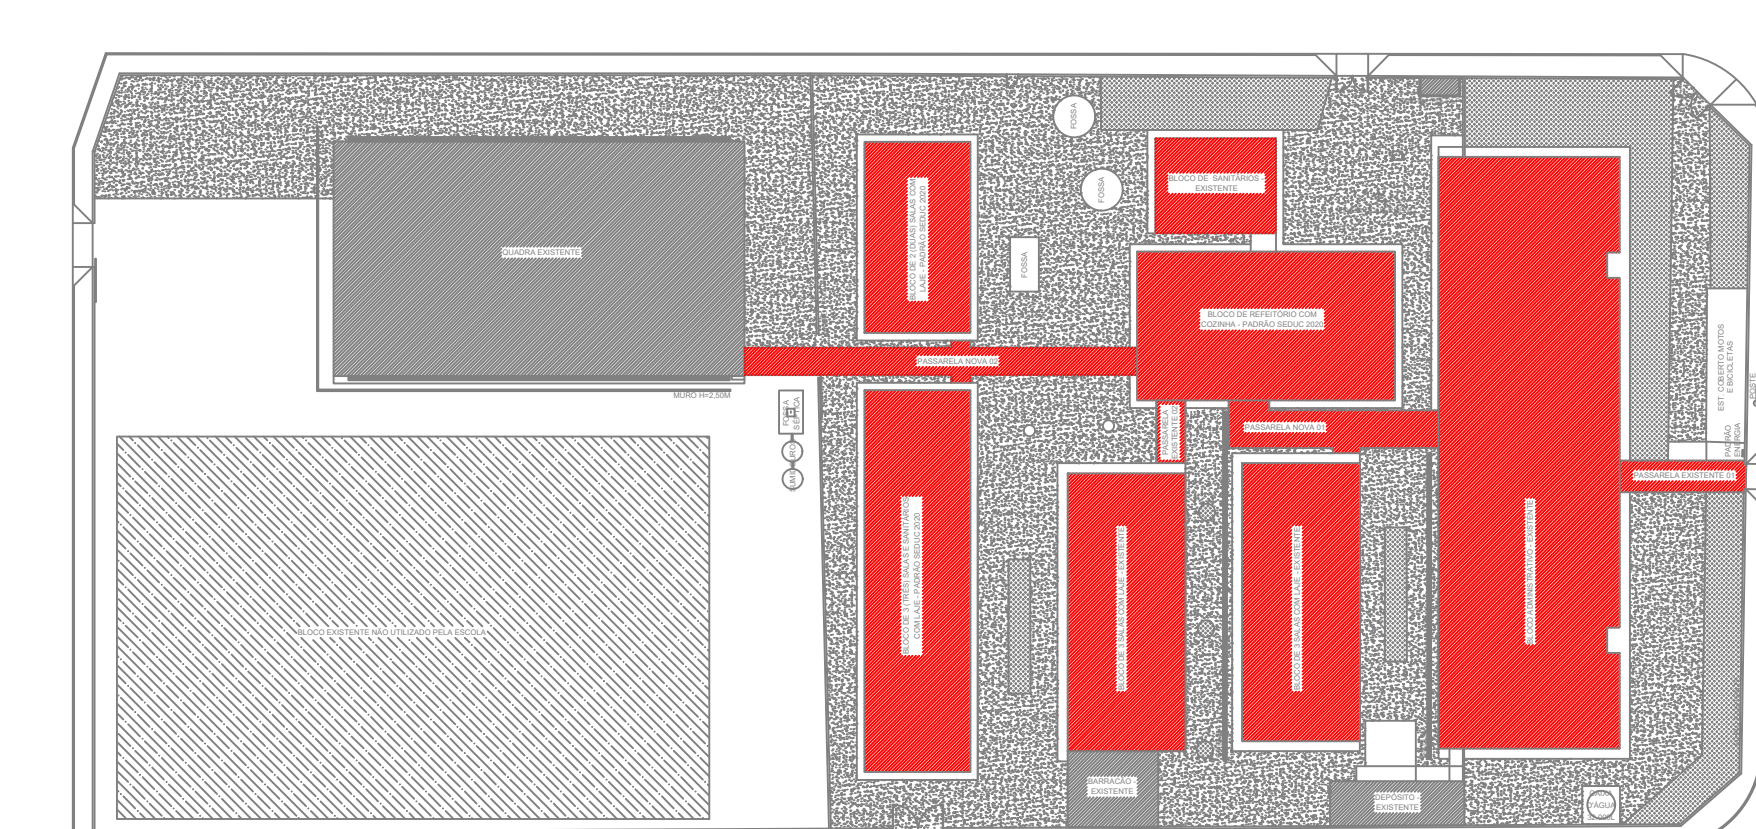4/05

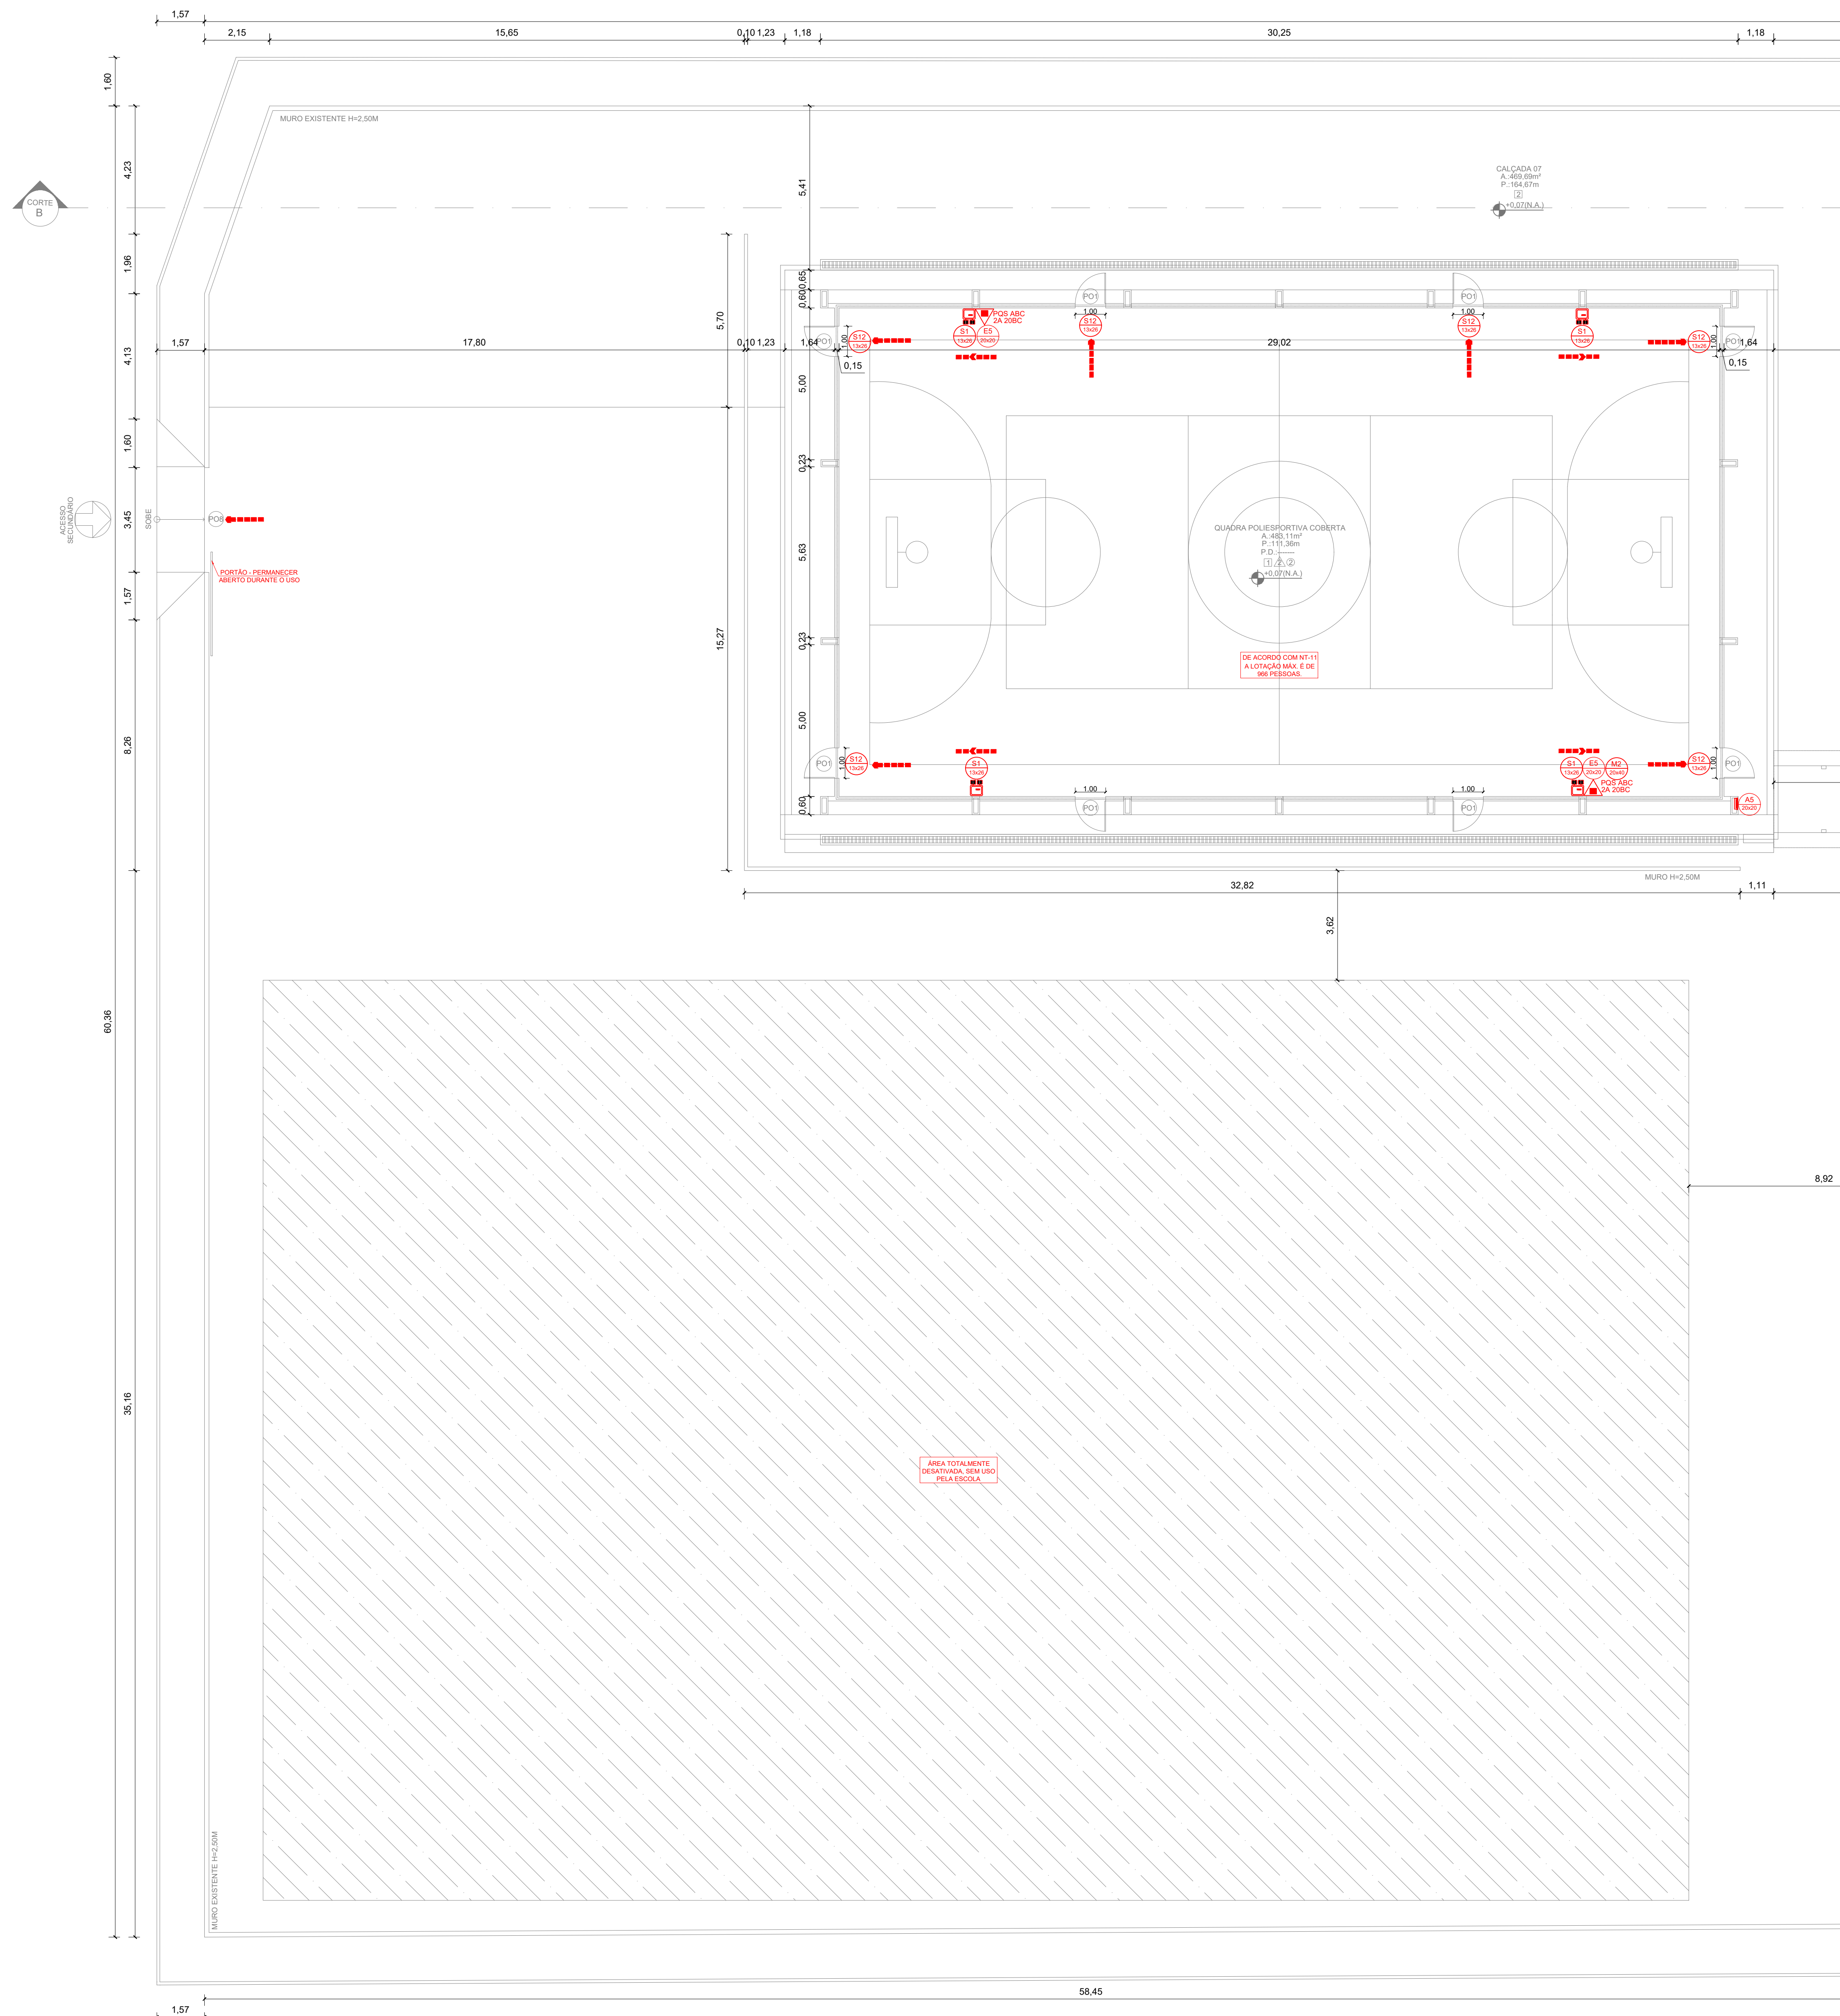

PLANTA BAIXA - SINALIZAÇÃO E EXTINTORES

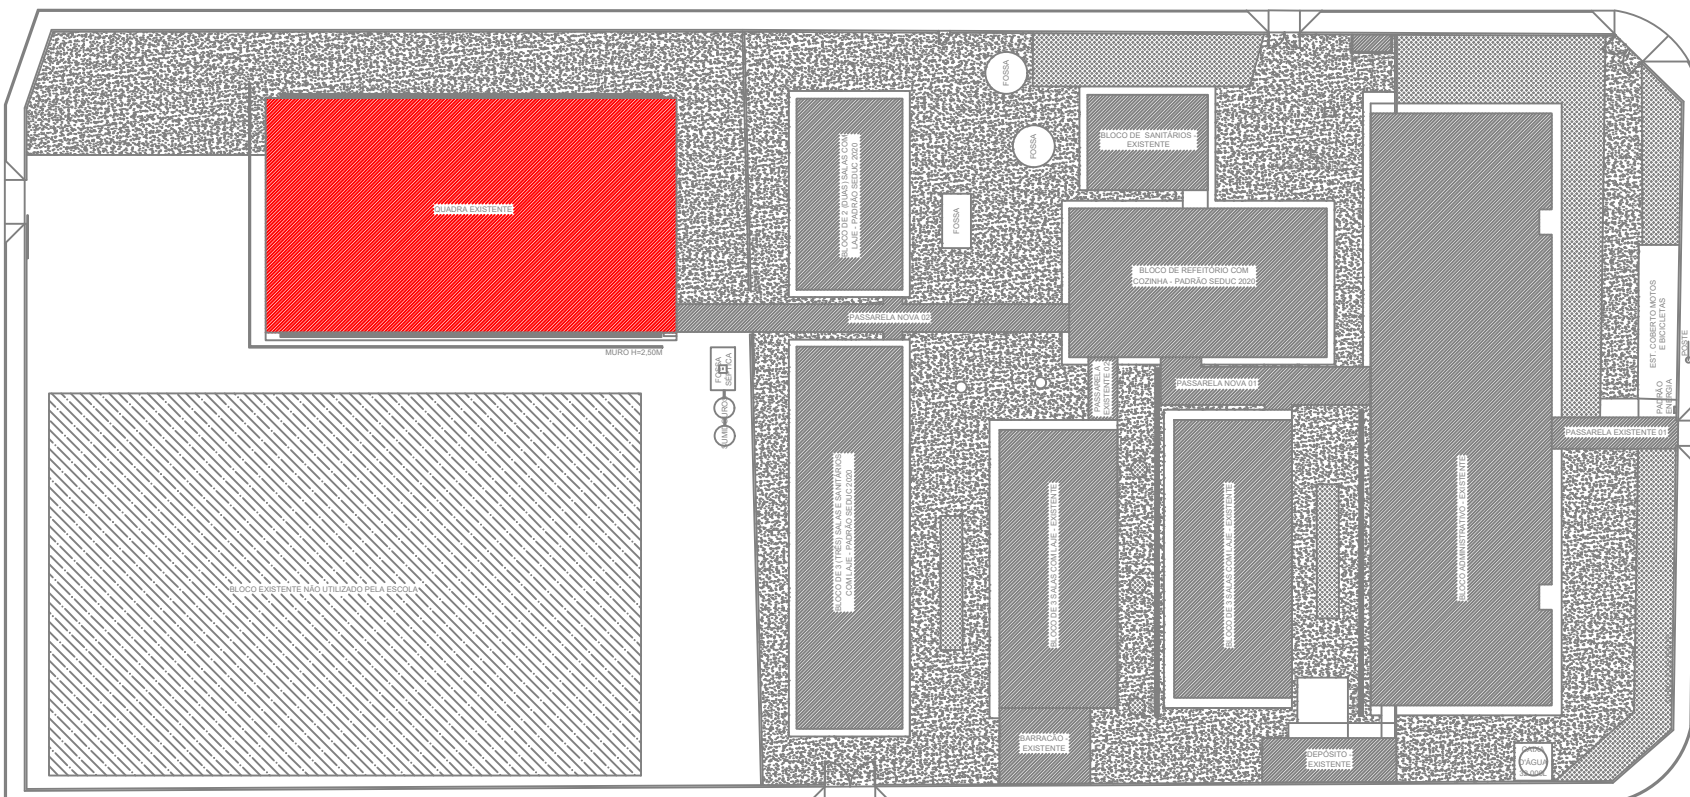

PLANTA DE SETORIZAÇÃO

QUADRO DE PLACAS DE SINALIZAÇÃO DE SEGURANÇA					
NT - 202017 SINALIZAÇÃO DE EMERGÊNCIA					
QUANT.	CÓDIGO	SÍMBOLO	SIGNIFICADO	FORMA E COR	APLICAÇÃO
02 UND	P1 20x26		PROIBIDO FUMAR	SÍMBOLO: CIRCULAR FUNDO: BRANCO PICTOGRAMA: PRETO	EM TODO LOCAL ONDE FUMAR PODE AUMENTAR O RISCO DE INCÊNDIO OU DE EXPLOSAO
01 UND	P2 20x26		PROIBIDO PRODUIR CHAMA	SÍMBOLO: CIRCULAR FUNDO: BRANCO PICTOGRAMA: PRETO	EM TODO LOCAL ONDE A UTILIZAÇÃO DE CHAMA PODE AUMENTAR O RISCO DE INCÊNDIO OU DE EXPLOSAO
01 UND	ENC 27 20x26		PERIGO INCENDIÁVEL: É EXPRESSAMENTE PROIBIDO O USO DO FOGO OU DE QUALQUER INSTRUMENTO QUE PRODUZA FAISCA	SÍMBOLO: RETANGULAR FUNDO: BRANCO	EM TODO LOCAL ONDE FOGO OU FAISCA PODE AUMENTAR O RISCO DE INCÊNDIO OU EXPLOSAO
10 UND	A5 20x26		CUIDADO, RISCO DE CHOQUE ELÉTRICO	SÍMBOLO: TRIANGULAR FUNDO: AMARELO PICTOGRAMA: PRETA FAIXA TRIANGULAR, PRETA	PRÓXIMO A INSTALAÇÕES ELÉTRICAS QUE OFERECAM RISCO DE CHOQUE
09 UND	S1 13x26		SAÍDA DE EMERGÊNCIA	SÍMBOLO: RETANGULAR FUNDO: VERDE PICTOGRAMA: FOTOLUMINESCENTE	INDICAÇÃO DO SENTIDO (ESQUERDA OU DIREITA) DE UMA SAÍDA DE EMERGÊNCIA, ESPECIALMENTE PARA SER TACADO EM COLUNAS DIMENSÕES MÍNIMAS: L = 1,5H
13 UND	S2 13x26		SAÍDA DE EMERGÊNCIA	SÍMBOLO: RETANGULAR FUNDO: VERDE PICTOGRAMA: FOTOLUMINESCENTE	INDICAÇÃO DO SENTIDO (ESQUERDA OU DIREITA) DE UMA SAÍDA DE EMERGÊNCIA DIMENSÕES MÍNIMAS: L = 2,0 H
26 UND	S3 13x26		SAÍDA DE EMERGÊNCIA	SÍMBOLO: RETANGULAR FUNDO: VERDE PICTOGRAMA: FOTOLUMINESCENTE	INDICAÇÃO DE UMA SAÍDA DE EMERGÊNCIA A SER APROXIMADA ACIMA DA PORTA, PARA INDICAR O SEU ACESSO.
07 UND	S12 13x26		SAÍDA DE EMERGÊNCIA	SÍMBOLO: RETANGULAR FUNDO: VERDE PICTOGRAMA: FOTOLUMINESCENTE, COM ALTEIRA DE LETRA > 50mm	FAIXA NA PORTA OU LOGO ACIMA DA PORTA QUE INDICA O ACESSO A UMA SAÍDA DE EMERGÊNCIA. ALTEIRA DAS LETRAS > 50 MM
01 UND	M1 20x46		INDICAÇÃO DOS SISTEMAS DE PROTEÇÃO CONTRA INCÊNDIO NA EDIFICAÇÃO	SÍMBOLO: QUADRADO OU RETANGULAR FUNDO: VERDE PICTOGRAMA: MENSAGEM ESCRITA REFERENTE AOS SISTEMAS DE PROTEÇÃO CONTRA INCÊNDIO	NA ENTRADA PRINCIPAL DA EDIFICAÇÃO.
02 UND	M2 20x46		INDICADOR DE LOTAÇÃO MÁXIMA ADMITIDA EM LOCAL DE REUNIÃO DE PÚBLICO.	SÍMBOLO: RETANGULAR FUNDO: VERDE PICTOGRAMA: MENSAGEM ESCRITA REFERENTE A LOTAÇÃO MÁXIMA	NAS ENTRADAS PRINCIPAIS DOS RECINTOS DE REUNIÃO DE PÚBLICO.
02 UND	E1 20x26		ALARME SONORO	SÍMBOLO: QUADRADO FUNDO: VERDE PICTOGRAMA: FOTOLUMINESCENTE	INDICAÇÃO DO LOCAL DE INSTALAÇÃO DO ALARME DE INCÊNDIO
03 UND	E2 20x26		COMANDO MANUAL DE ALARME	SÍMBOLO: QUADRADO FUNDO: VERDE PICTOGRAMA: FOTOLUMINESCENTE	PONTO DE ACIONAMENTO DE ALARME DE INCÊNDIO OU BOMBA DE INCÊNDIO. DEVE VIR SEMPRE ACOMPANHADO DE UMA MENSAGEM ESCRITA, DESIGNANDO O EQUIPAMENTO ACIONADO POR AQUELE PONTO
01 UND	E3 20x26		COMANDO MANUAL DA BOMBA DE INCÊNDIO	SÍMBOLO: QUADRADO FUNDO: VERDE PICTOGRAMA: FOTOLUMINESCENTE	PONTO DE ACIONAMENTO DE ALARME DE INCÊNDIO OU BOMBA DE INCÊNDIO. DEVE VIR SEMPRE ACOMPANHADO DE UMA MENSAGEM ESCRITA, DESIGNANDO O EQUIPAMENTO ACIONADO POR AQUELE PONTO
12 UND	E5 20x26		EXTINTOR INCÊNDIO	SÍMBOLO: QUADRADO FUNDO: VERDE PICTOGRAMA: FOTOLUMINESCENTE	INDICAÇÃO DE LOCALIZAÇÃO DOS EXTINTORES DE INCÊNDIO
04 UND	E7 20x26		ABRIGO DE MANGUEIRA E HIDRANTE	SÍMBOLO: QUADRADO FUNDO: VERDE PICTOGRAMA: FOTOLUMINESCENTE	INDICAÇÃO DO ABRIGO DA MANGUEIRA DE INCÊNDIO COM OU SEM HIDRANTE NO SEU INTERIOR
CÓDIGO DAS PLACAS					
DIÂMETRO DA PLACA PARA UMA DISTÂNCIA DE VISUALIZAÇÃO					
SÍMBOLOGIA PARA INSTALAÇÃO DE COMBATE A INCÊNDIO					
NT - 04/2017 SÍMBOLOS GRÁFICOS					
QUANT.	SÍMBOLOS	SIGNIFICADO	QUANT.	SÍMBOLOS	SIGNIFICADO
01 UND		CARGA DE PÓ BC - 20BC	47 UND		ILUMINAÇÃO DE EMERGÊNCIA ACILAMENTO
11 UND		CARGA DE PÓ ABC - 2A 20BC	01 UND		ILUMINAÇÃO DE EMERGÊNCIA BALIZAMENTO
01 UND		BOMBA DE RECALQUE DE ÁGUA	04 UND		ILUMINAÇÃO DE EMERGÊNCIA COM BLOCO AUTÔNOMO 2 PARES - ALTA POTÊNCIA
01 UND		RESERVA TÉCNICA DE INCÊNDIO	01 UND		REGISTRO DE RECALQUE COM VÁLVULA DE RETENÇÃO
01 UND		PAINEL DE COMANDO COM ACIONAMENTO E DESLIGAMENTO MANUAL DA BOMBA	03 UND		SISTEMA DE HIDRANTE SIMPLES
01 UND		CENTRAL DE ALARME CONTRA INCÊNDIO	01 UND		ACIONADOR MANUAL DE BOMBA DE INCÊNDIO (BOTEIRA TIPO LIGA-DESLIGA)
01 UND		BATERIA DO SISTEMA DE ALARME	03 UND		ACIONADOR MANUAL DO ALARME DE INCÊNDIO
02 UND		CAIXA DE PASSAGEM OCTOGONAL PVC 4x4	02 UND		AVISADOR SONORO E VISUAL
76,95 M		TUBULAÇÃO GALVANIZADA DO HIDRANTE Ø 65mm - SUBSTÂNCIA	10 UND		COTOVELO 90 GRAUS DE FERRO GALVANIZADO, COM ROSCA BSP MACHO/FÊMEA, DE 1/2"
36,51 M		TUBULAÇÃO GALVANIZADA DO HIDRANTE Ø 65mm - SUBSTÂNCIAS	15,71 MP		PINTURA COM TINTA ALQUÍDICA DE FUNDO E ACABAMENTO (ESMALTE SINTÉTICO GRAFITE) TUBO HIDRANTE
70,00 M		ELETRÓDUTO DE AÇO GALVANIZADO COM APARELHO (FONTO E PAREDE) ALARIME	--		SAÍDA FINAL DA ROTA DE FUGA
10 UND		QUADRO GERAL DE ENERGIA	--		DIREÇÃO DO FLUXO DA ROTA DE FUGA
9,23MP	--	ESCAVAÇÃO MANUAL DE VALA COM PROFUNDIDADE MENOR DO IGUAL A 1,30 M. (HIDRANTE)	--		INDICAÇÃO DE TUBULAÇÃO QUE SOBRE
9,19MP	--	REATERRO MANUAL DE VALAS (COM COMPACTAÇÃO) MECANIZADA. (HIDRANTE)	--		INDICAÇÃO DE TUBULAÇÃO QUE DESCE
--	--	--	--		INDICAÇÃO DOS CONDUTORES DO SISTEMA DE ALARME / DETECÇÃO DE FUMAÇA

OBSERVAÇÕES:
- Onde não tiver especificação de acabamento, seguir projeto específico.
- Favor conferir medidas no local.

GERÊNCIA DE PROJETOS E INFRAESTRUTURA
APROVADO

TÉCNICO RESPONSÁVEL PELA APROVAÇÃO

C.E.P.I MINISTRO SANTIAGO DANTAS
PREVENÇÃO E COMBATE CONTRA
INCÊNDIO E PÂNICO

ENDEREÇO
RUA DO FOSFATO, SETOR MARAJÓARA - MINAÇU - GO

ÁREA DO TERRENO	ÁREA EXISTENTE	ÁREA DE REFORMA	ÁREA A CONSTRUIR	ÁREA TOTAL A CONSTRUIR	ÁREA TOTAL
VER. ARQ 01	VER. ARQ 01	VER. ARQ 01	VER. ARQ 01	VER. ARQ 01	VER. ARQ 01

Autor: FÁBIO EMANUEL MATOS PERROTTI / CAU: A1906090

RT DA OBRA:

PROPRIETÁRIO: SECRETARIA DE ESTADO DA EDUCAÇÃO CNPJ: 01.409.725/0001-30
PREPOSTO: SÁBRIA SILVA VIEIRA VALENTE CPF: 041.530.091-64

PPCIP

TIPO DE PROJETO

PLANTA BAIXA TERREO - SINALIZAÇÃO E EXTINTORES - HIDRANTES - ALARME DE INCÊNDIO - ESQUADRIAS

ASSUNTO:

DATA:	JUNHO/2024	ESCALA:	INDICADA	REVISÃO:	000	Nº REPARTI:	
REV.	DATA	DESCRIÇÃO	VISTO				

5/05

FOLHA

ESTADO DE GOIÁS
CORPO DE BOMBEIROS MILITAR
PROCESSO Nº 125699/22

1. () Projeto original
2. () Sinalização para Projeto de instalação de...
3. () Com o Projeto de Instalação de...
4. () Projeto de Instalação de...
5. () Projeto de Instalação de...
6. () Projeto de Instalação de...
7. () Projeto de Instalação de...
8. () Projeto de Instalação de...
9. () Projeto de Instalação de...
10. () Projeto de Instalação de...

PROCESSO ANALISADO E APROVADO
DIGITALMENTE

A aprovação deste processo assegura para validade com a
apresentação do respectivo Certificado de Aprovação, o qual será
disponibilizado no site do Corpo de Bombeiros Militar do Estado
de Goiás - CBMDO (www.cbmdo.go.gov.br).
As informações relativas a este processo e a apresentação de sua
aprovação poderão ser consultadas no site do CBMDO, de acordo
com os dados e orientações constantes no Certificado de Aprovação.