
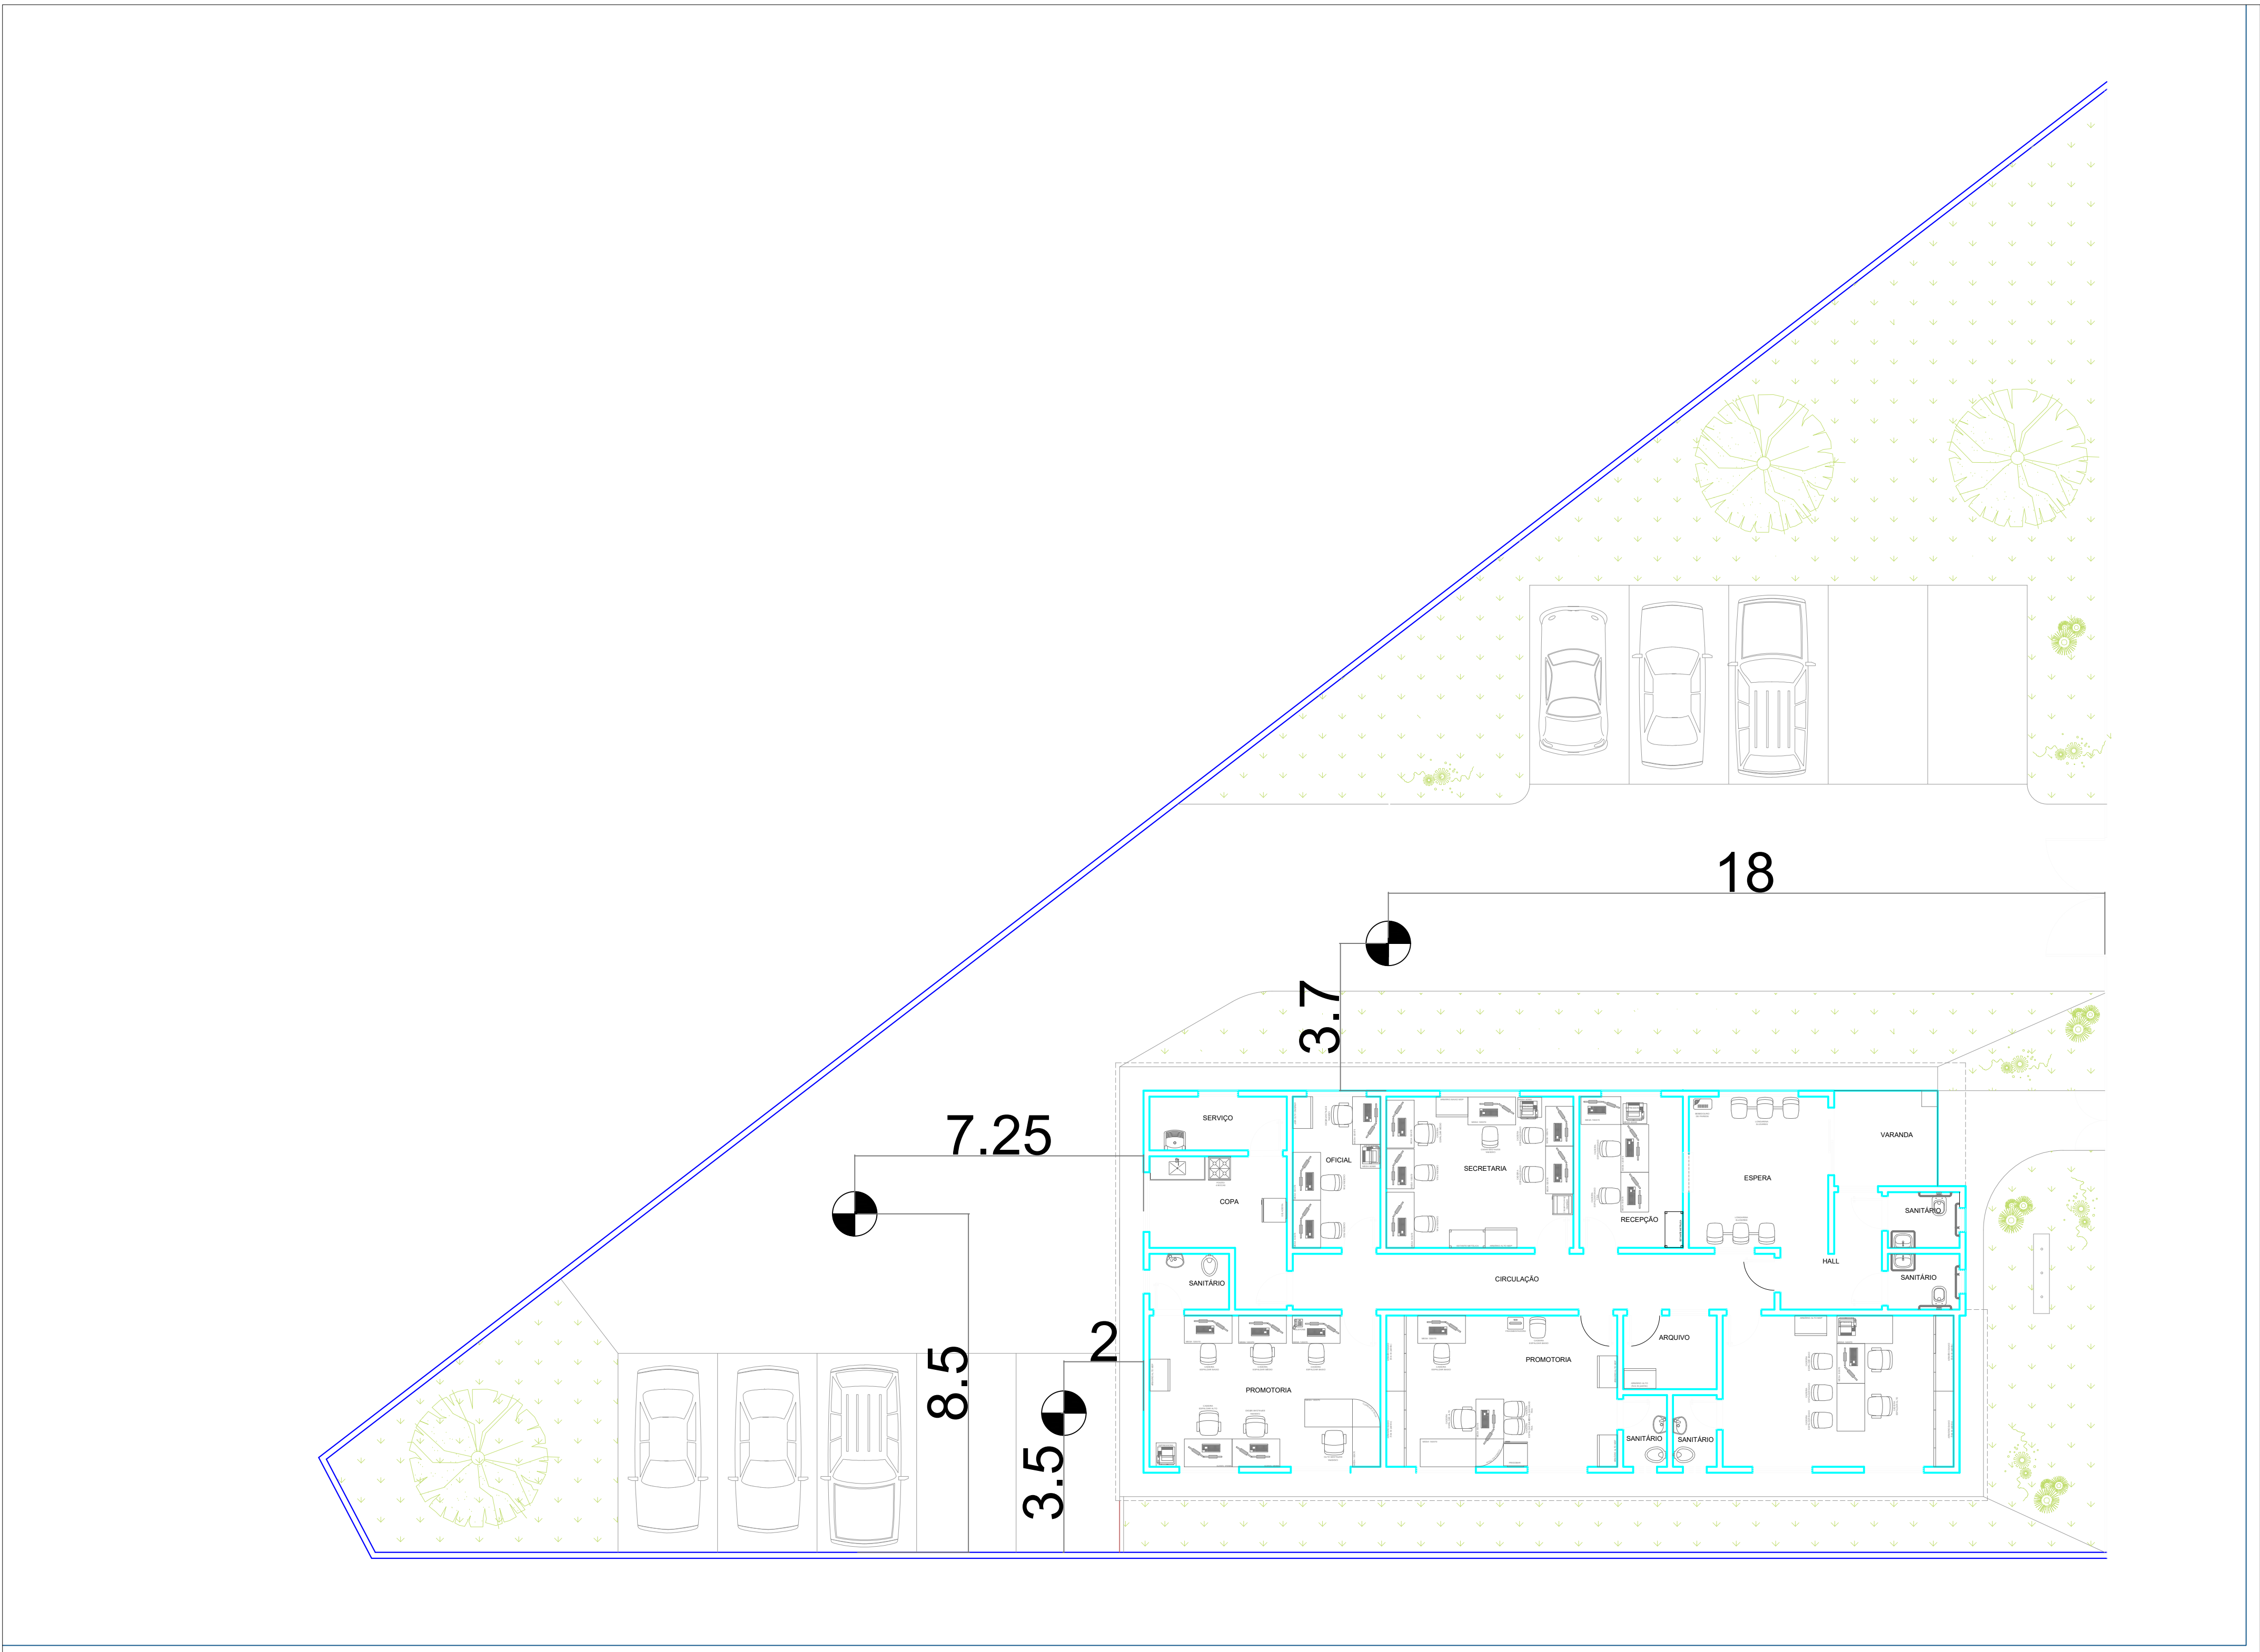


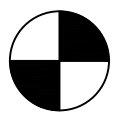

PLANTA MAPA DE LOCAÇÃO DE FUROS DE SONDAGEM
ESC.: 1 : 250

LEGENDA

 - FURO DE SONDAGEM

ANOTAÇÕES:

- TRATA-SE DA LOCAÇÃO DOS FUROS DE SONDAGEM EM ÁREA DO MP-GO, ONDE SERÁ AMPLIADA A SEDE DAS PROMOTORIAS DE JUSTIÇA DE CERES;
- OS LOCAIS DOS FUROS NÃO SÃO EXATOS. O PRESTADOR DO SERVIÇO DEVERÁ POSICIONAR O FURO NA REGIÃO INDICADA NESTE MAPA;
- QUALQUER ALTERAÇÃO NA LOCAÇÃO DOS FUROS DE SONDAGEM DEVERÁ SER PREVIAMENTE APROVADA PELA FISCALIZAÇÃO DO CONTRATO;
- APÓS A REALIZAÇÃO DO SERVIÇO UM NOVO MAPA DE LOCAÇÃO DOS FUROS DEVERÁ SER ENTREGUE JUNTO COM O RELATÓRIO DE SONDAGEM.



Ministério Público
do Estado de Goiás

PROMOTORIAS DE JUSTIÇA DE CERES

752, R. Manoel Pereira Duarte, 530 - St. Central 1, Ceres – GO

PROPRIETÁRIO: _____ MINISTÉRIO PÚBLICO DO ESTADO DE GOIÁS

AUTOR DO PROJETO: _____ FLÁVIA RENATA DA COSTA ANDRADE-ENG. CIVIL- CREA 2109236957 /D-RN

R.T. DA OBRA: _____

LOCAÇÃO-SONDAGEM

CONTEÚDO: MAPA DE LOCAÇÃO DE FUROS DE SONDAGEM	DATA: 01/2026	ESCALA: INDICADAS
	DESENHO: SONDAGEM	
ÁREAS: ÁREA DO TERRENO - 888.44 m²	FOLHA SON 1 / 1	
REVISÕES:		DATA: 21/01/2026