



LISTA DE MATERIAL 14					
PERFIL					
ITEM	DENOMINAÇÃO	PERFIL	MATERIAL	QUANTIDADE (m)	SUPERFÍCIE (m²)
1	COLUNAS E VIGAS	TUBO CAIXÃO UE [] 75X40X15X2,00	ASTM-A36	316.38	98.70
2	TERÇAS	UE 100X50X17X2,00	ASTM-A36	327.34	145.82
3	CONTRAVENTAMENTO	BARRA RED. Ø3/8"	ASTM-A36	171.88	5.15
				SUB TOTAL	249.67
					2936.64
ELEMENTOS DE FIXAÇÃO E MISCELANEAS					
ITEM	DENOMINAÇÃO	ELEMENTOS DE LIGAÇÃO	MATERIAL	QUANTIDADE (UNID)	SUPERFÍCIE (m²)
4	PLACA DE BASE	CH. #1/4"x180x180mm	ASTM-A36	58.00	1.88
5	CHUMBADOR	CHUMBADOR MEC. Ø1/4"x50mm	ASTM-A36	232.00	-
6	MISCELÂNIAS	CH. DE LIGAÇÃO & FIXAÇÃO	ASTM-A36	-	293.66
				SUB TOTAL	1.88
				TOTAL	3323.98
				ÁREA PROJETADA	248.29

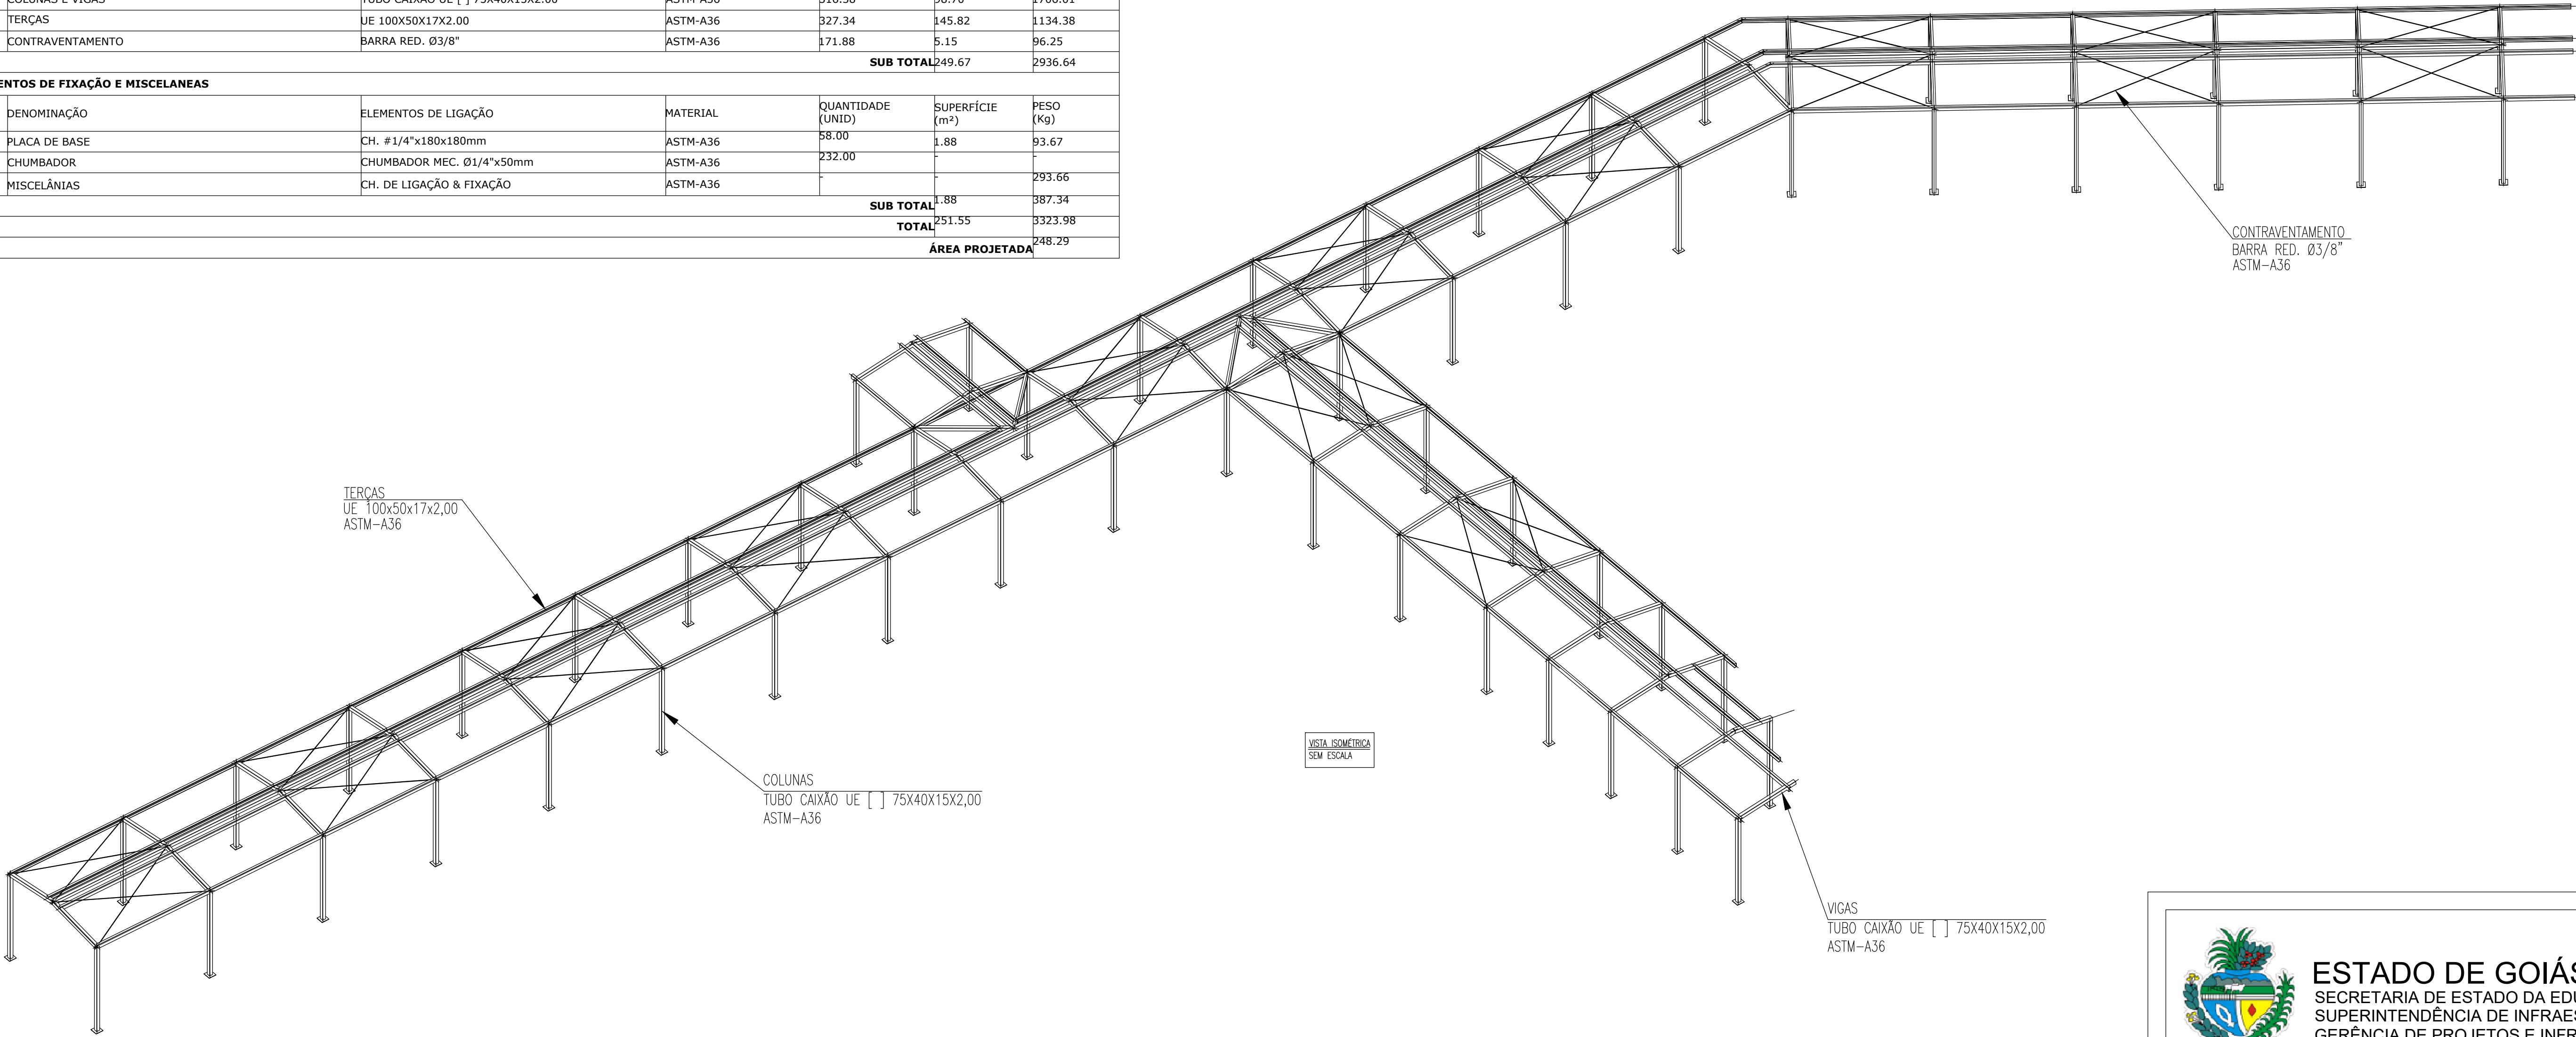

VISTA ISOMÉTRICA SEM ESCALA

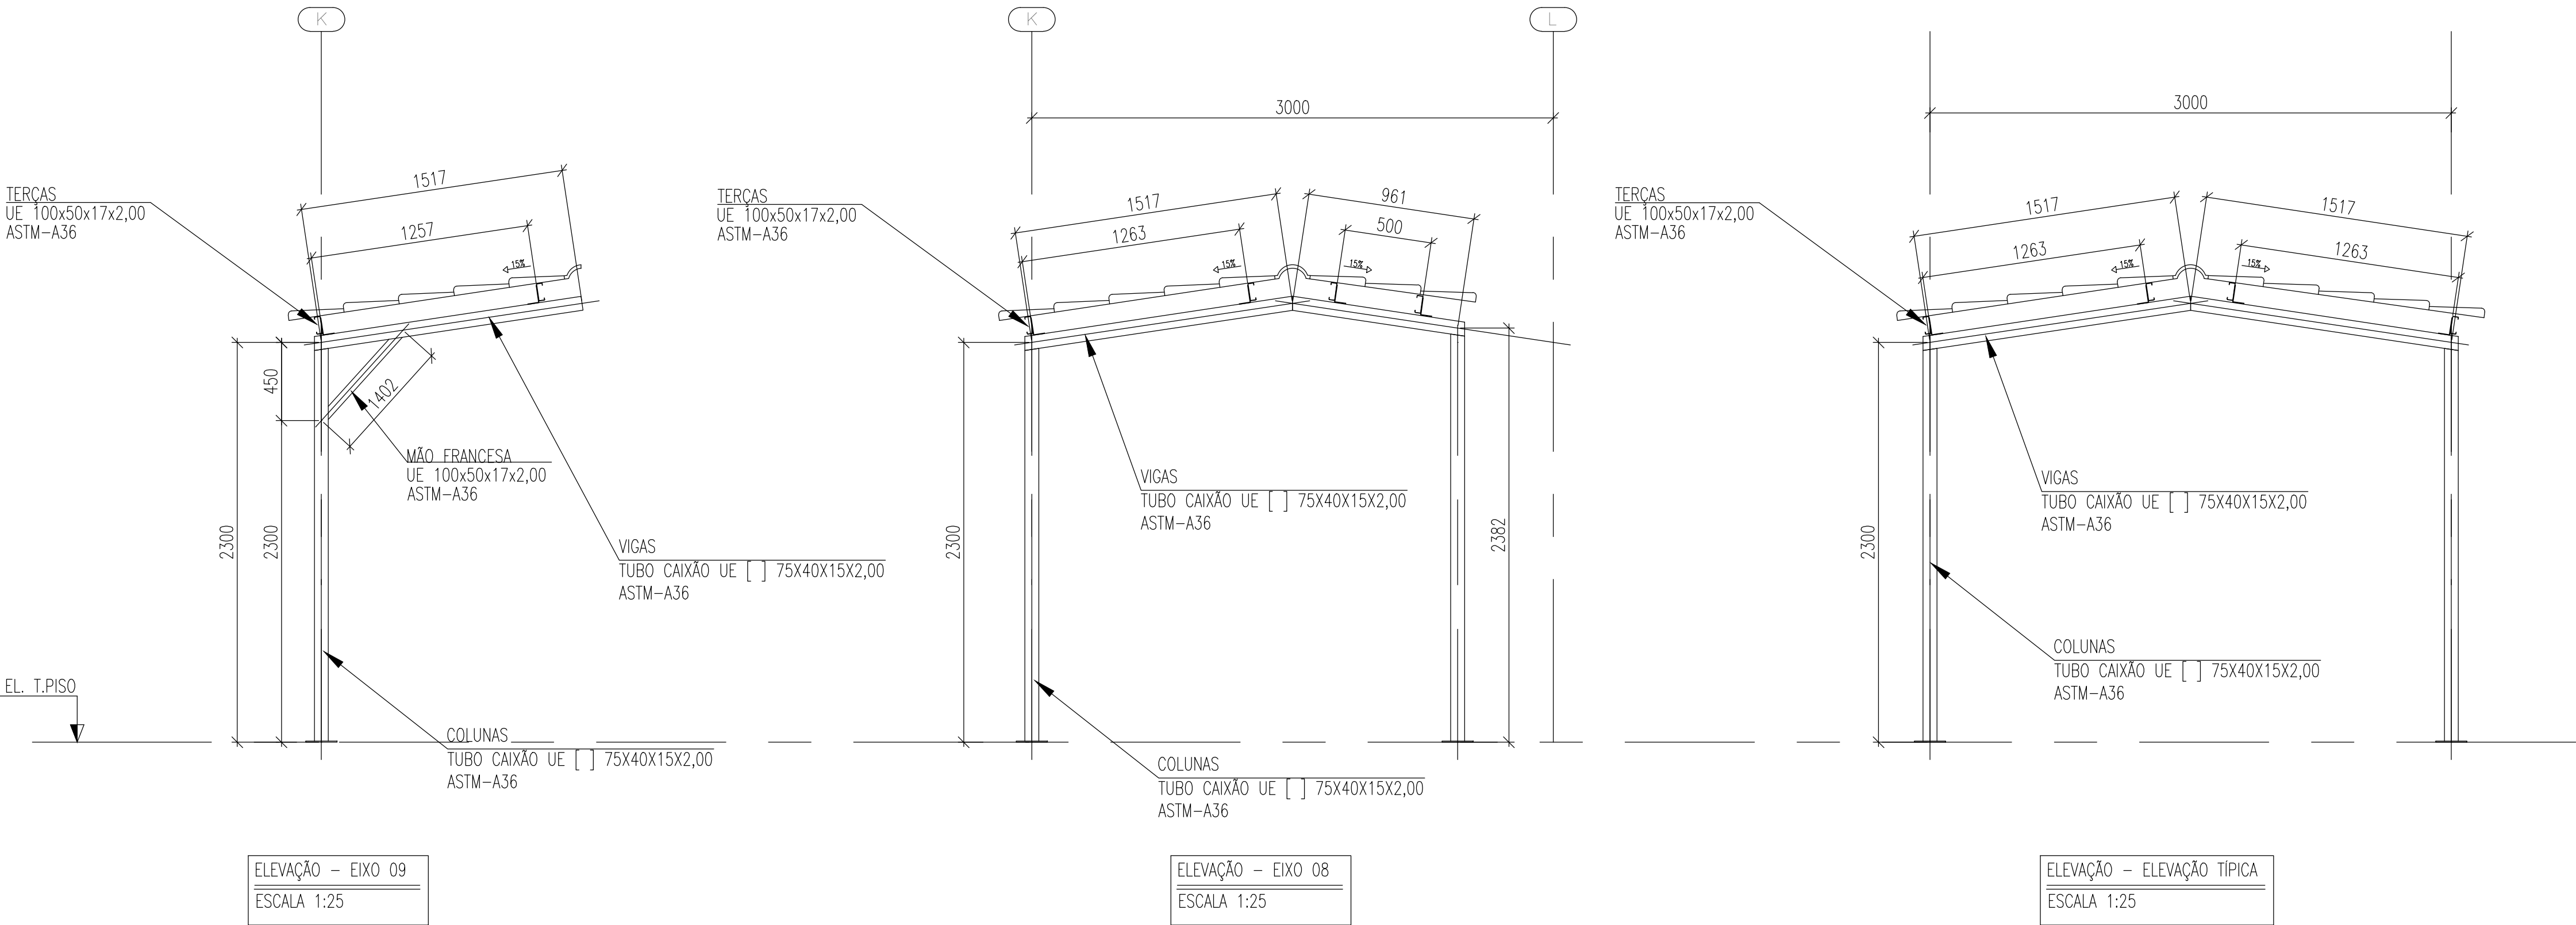

ESTADO DE GOIÁS
SECRETARIA DE ESTADO DA EDUCAÇÃO
SUPERINTENDÊNCIA DE INFRAESTRUTURA
GERÊNCIA DE PROJETOS E INFRAESTRUTURA

GERÊNCIA DE PROJETOS E INFRAESTRUTURA
APROVADO ____/____/____
TÉCNICO RESPONSÁVEL PELA APROVAÇÃO

CENTRO DE ENSINO EM PERÍODO INTEGRAL
DOM VELOSO

EXECUTIVO

ENDEREÇO RUA RIO VERDE, 362, CENTRO, ITUMBIARA - GO				
ÁREA DO TERRENO	ÁREA PERMEAB.	ÁREA EXISTENTE	ÁREA A DEMOLIR	ÁREA A CONSTRUIR
10.783,04 m²	-----	-----	-----	-----
				ÁREA TOTAL CONSTRUÇÃO 3.793,80 m²



ELABORAÇÃO:
CONSÓRCIO DIAMANTE ENGENHARIA
AV. BARÃO HOMEM DE MELO, N° 3280, NOVA GRANADA
BELO HORIZONTE - MG - CEP: 30494-080
TEL.: (31) 3347-4405 / (31) 3347-7079 / (31) 3571-1500
EMAIL: contato@grupoprojetoenhengerio.com.br

AUTOR: JULIANA GONÇALVES OLIVEIRA
ENGENHEIRA CIVIL
CREA-MG: 239787/D
AUTOR: BRUNO ANDRELLI DA S. MACEDO
ENGENHEIRO MECÂNICO
CREA-MG: 21687/D

RT DA OBRA:

PROPRIETÁRIO: SECRETARIA DE ESTADO DA EDUCAÇÃO CNPJ: 01.409.705.0001-20
PREPOSTO: SABRINA SILVA VIEIRA VALENTE CPF: 041.530.091-64

ESTRUTURA METÁLICA

ESTRUTURA METÁLICA - COBERTURA 14 - ETAPA 02;
ELEVÇÕES, ISOMÉTRICO E LISTA DE MATERIAL.

ASSUNTO:

DATA: OUTUBRO/2025 ESCALA: INDICADA REVISÃO: 01 Nº RRT/ART: _____

REV.	DATA	DESCRIÇÃO	VISTO
00	09/2025	EMISSÃO INICIAL	JGO
01	10/2025	REVISÃO	JGO

03/03

FOLHA: