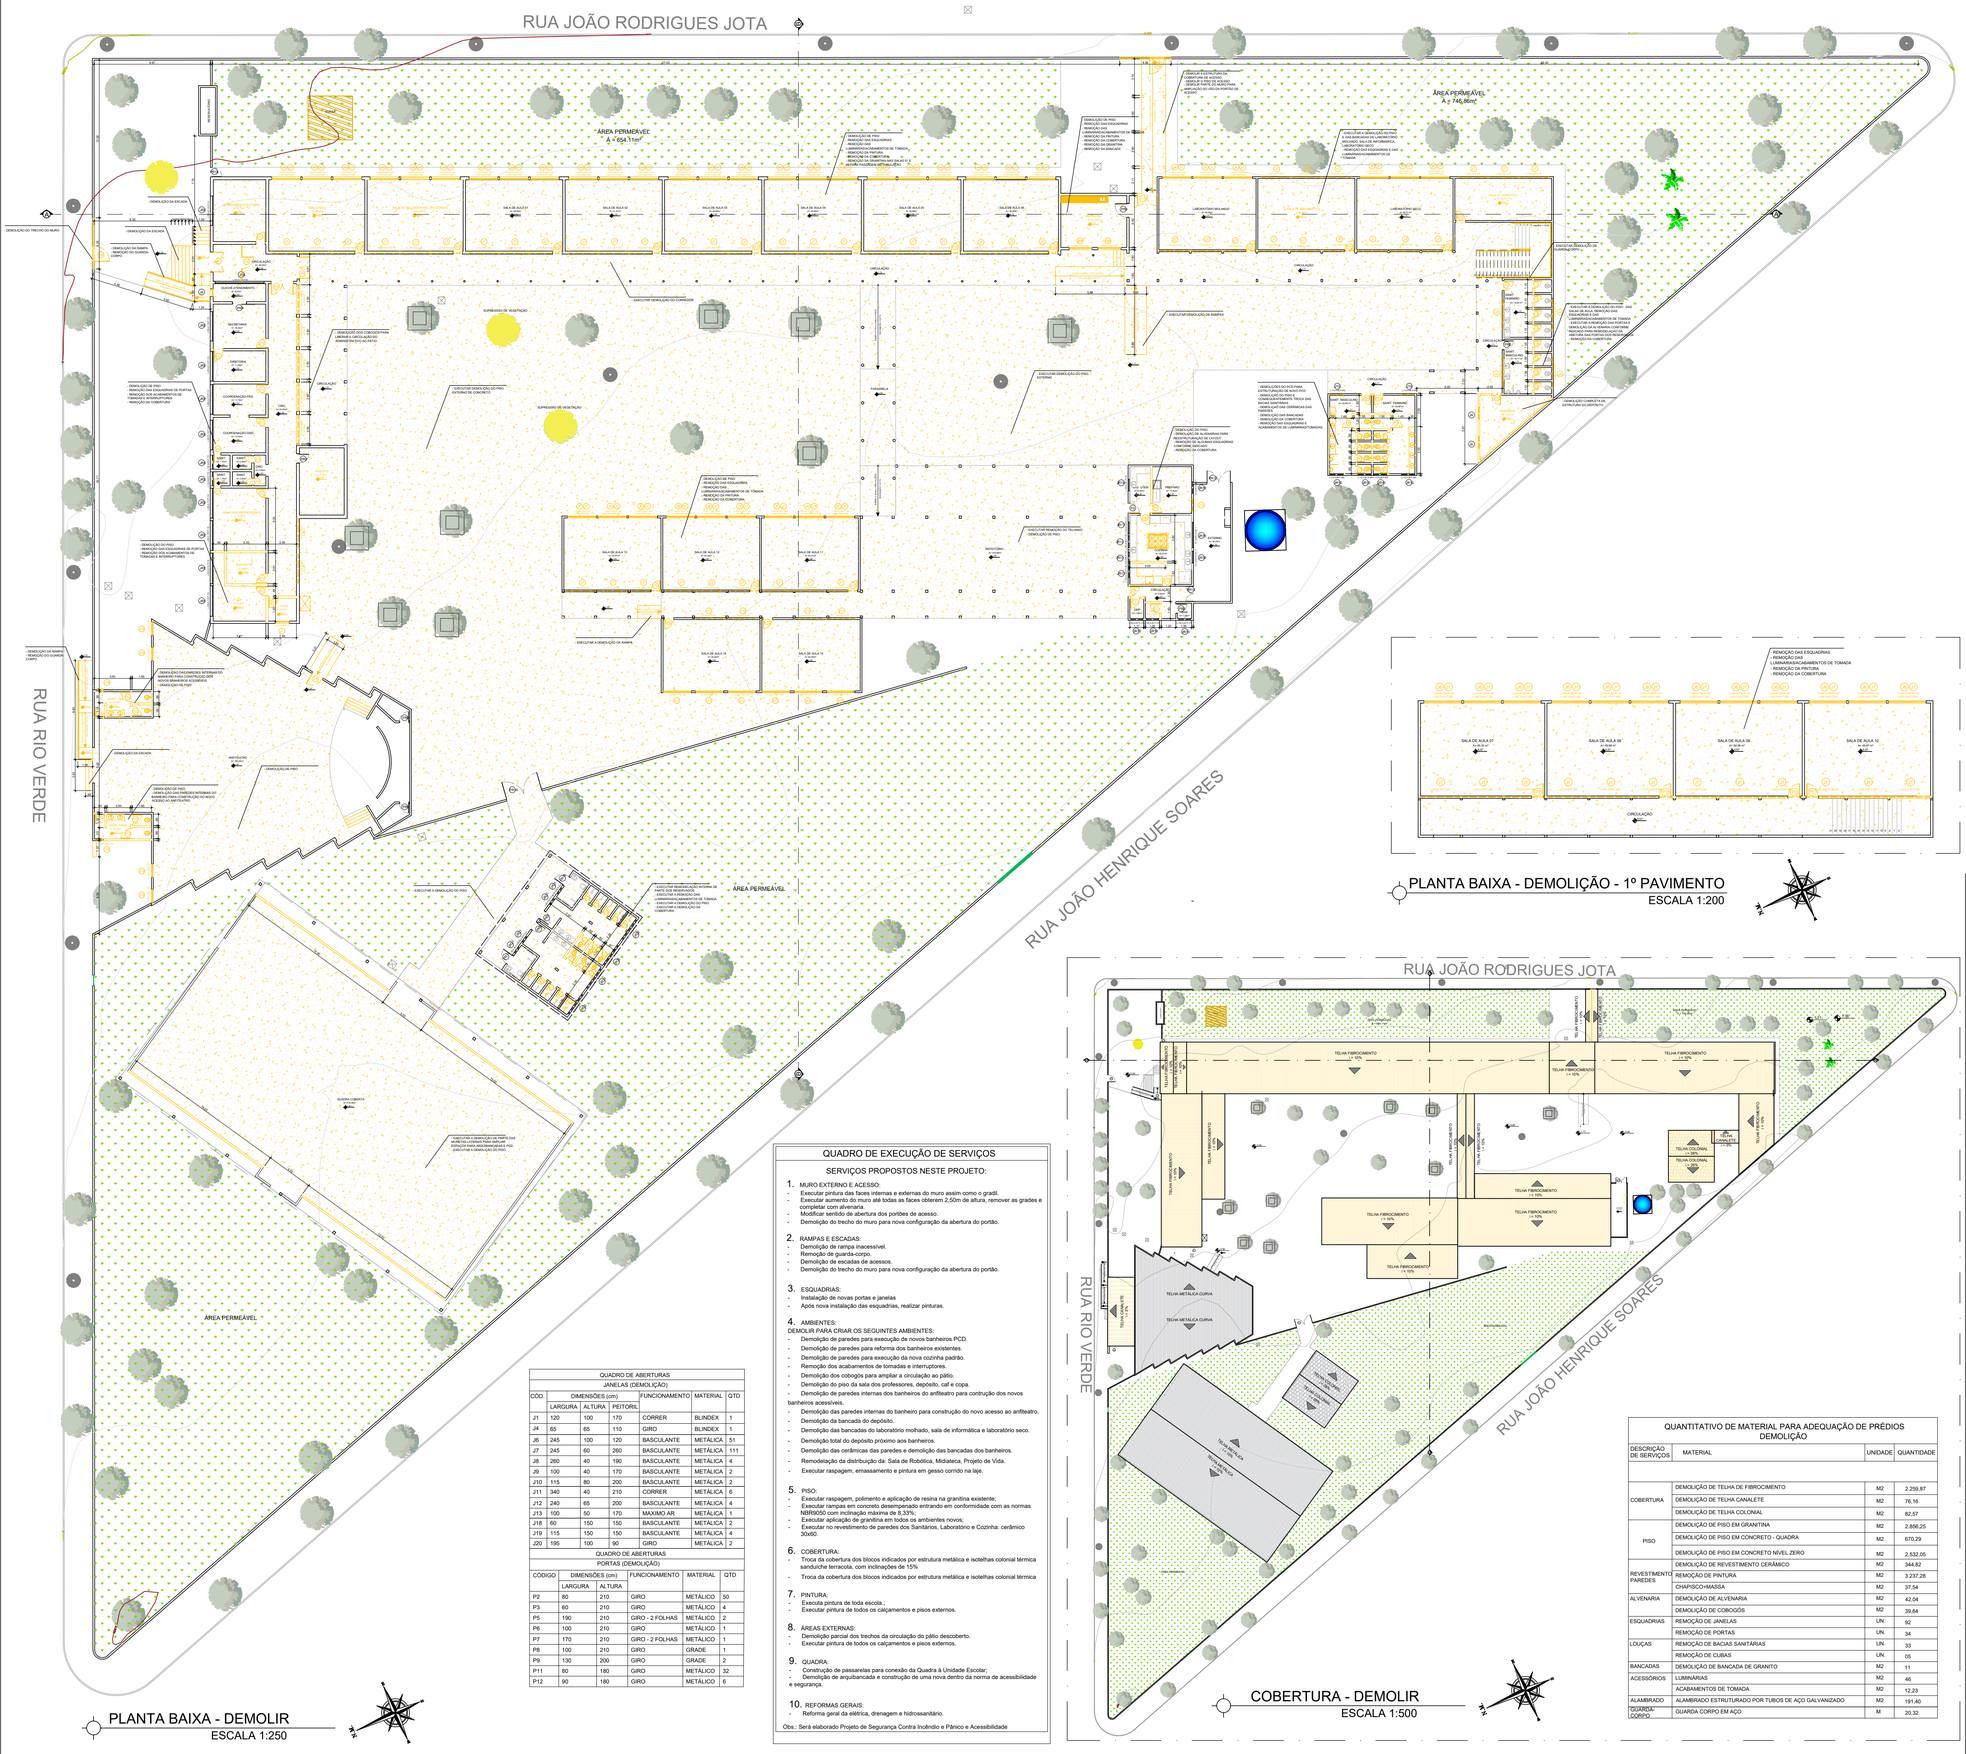
RUA JOÃO RODRIGUES JOTA
RUA RIO VERDE
RUA JOÃO HENRIQUE SOARES
ÁREA PERMEÁVEL
A = 654.11m²
ÁREA PERMEÁVEL
A = 746.86m²
ÁREA PERMEÁVEL
QUADRA COBERTA
SALA DE AULA 01
SALA DE AULA 02
SALA DE AULA 03
SALA DE AULA 04
SALA DE AULA 05
SALA DE AULA 06
SALA DE AULA 07
SALA DE AULA 08
SALA DE AULA 09
SALA DE AULA 10
SALA DE AULA 11
SALA DE AULA 12
SALA DE AULA 13
SALA DE AULA 14
SALA DE AULA 15
SALA DE AULA 16
SECRETARIA
DIRETORIA
COORDENAÇÃO PED.
COORDENAÇÃO EMI
LABORATÓRIO MOLHADO
LABORATÓRIO SECO
CIRCULAÇÃO
REFEITÓRIO
COZINHA
DEPÓSITO
ESTOQUE
AMFITEATRO
DEMOLIÇÃO DA ESCADA
DEMOLIÇÃO DA RAMPA
DEMOLIÇÃO DO MURO
DEMOLIÇÃO DO PISO
DEMOLIÇÃO DAS ESQUADRIAS
DEMOLIÇÃO DA PINTURA
DEMOLIÇÃO DA COBERTURA
SUPRESSÃO DE VEGETAÇÃO
EXECUTAR DEMOLIÇÃO DO CONCRETO
EXECUTAR DEMOLIÇÃO DO PISO EXTERNO DE CONCRETO
EXECUTAR A DEMOLIÇÃO DA RAMPA
EXECUTAR DEMOLIÇÃO DO MURO
EXECUTAR A DEMOLIÇÃO DO PISO
EXECUTAR A DEMOLIÇÃO DA ESCADA
EXECUTAR A DEMOLIÇÃO DA COBERTURA
EXECUTAR A DEMOLIÇÃO DA ESTRUTURA DE CONCRETO
EXECUTAR A DEMOLIÇÃO DA ESTRUTURA DE CONCRETO E DOS BLOCOS DE FUNDAÇÃO PARA ARQUEAMENTO E POÇO
EXECUTAR A DEMOLIÇÃO DO PISO
EXECUTAR A DEMOLIÇÃO DA ESTRUTURA DE CONCRETO
EXECUTAR A DEMOLIÇÃO DA COBERTURA
EXECUTAR A DEMOLIÇÃO DO PISO
EXECUTAR A DEMOLIÇÃO DA COBERTURA
EXECUTAR A DEMOLIÇÃO DO PISO
EXECUTAR A DEMOLIÇÃO DA COBERTURA
EXECUTAR A DEMOLIÇÃO DO PISO
EXECUTAR A DEMOLIÇÃO DA COBERTURA
EXECUTAR A DEMOLIÇÃO DA ESTRUTURA DE CONCRETO
EXECUTAR A DEMOLIÇÃO DO PISO
EXECUTAR A DEMOLIÇÃO DA COBERTURA