




HID-17
Escala

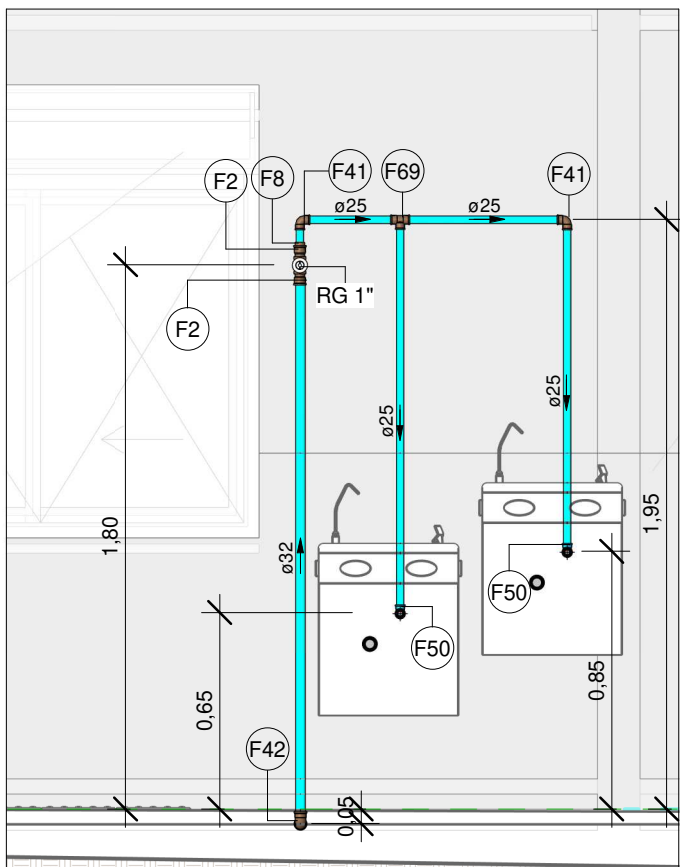


VISTA HID-17
Escala 1 : 25

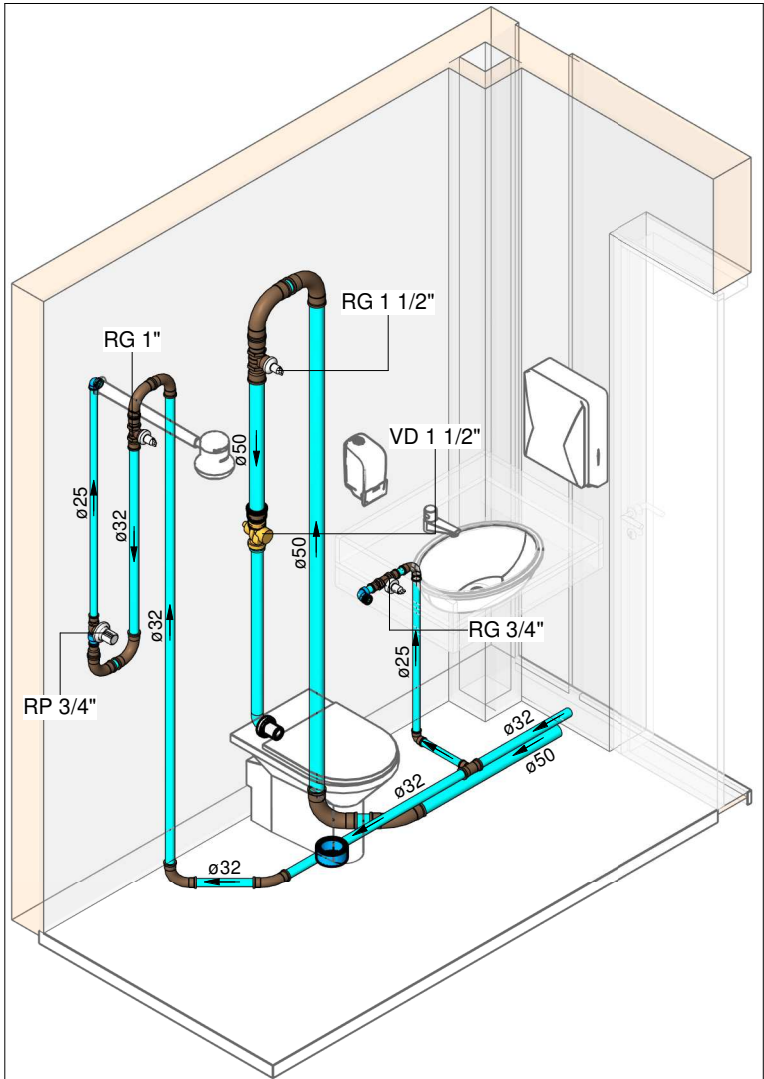


HID-18
Escala

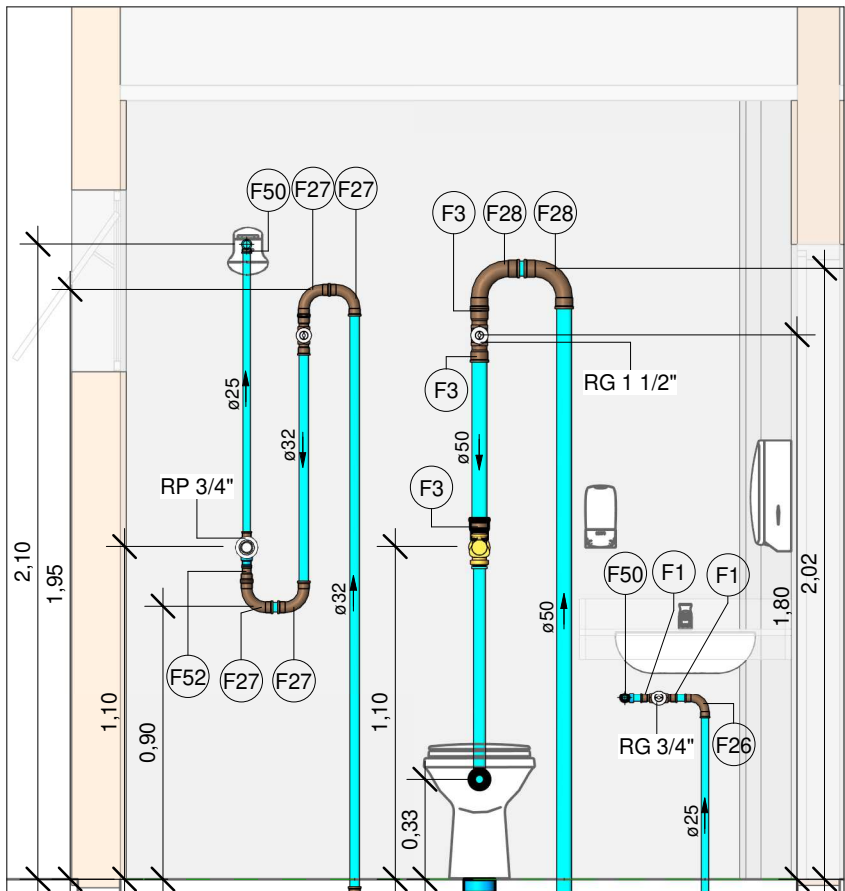


VISTA HID-18
Escala 1 : 25

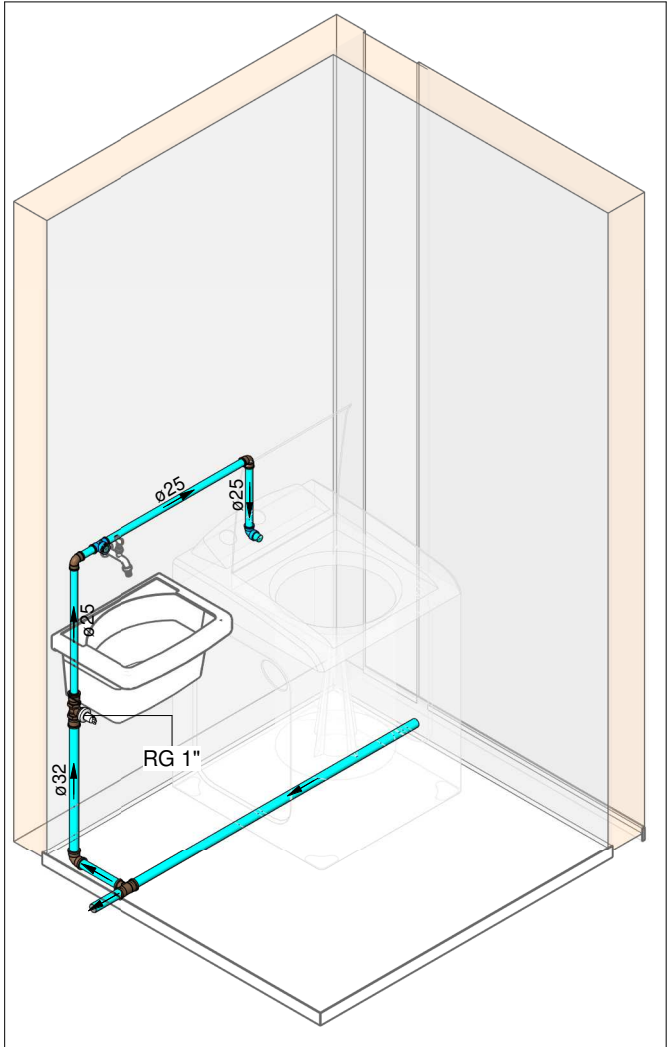


HID-19
Escala

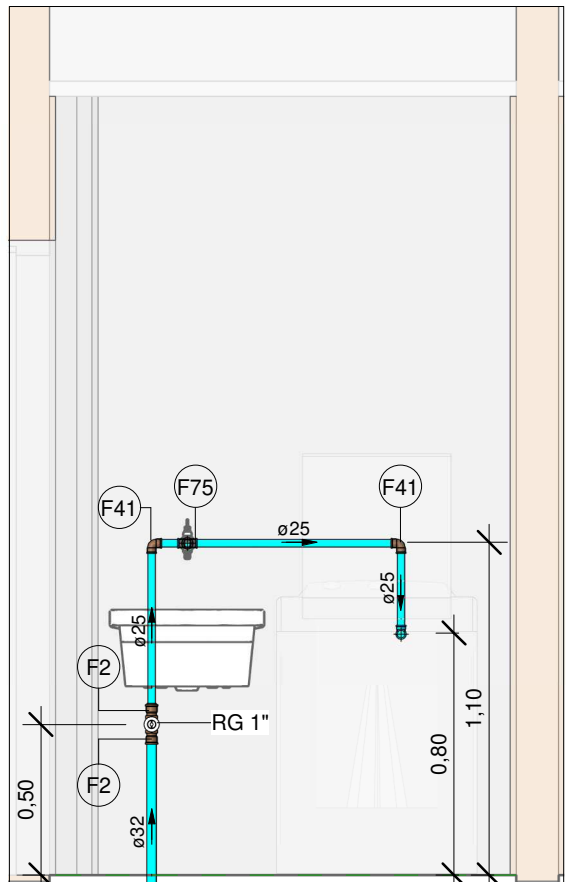


VISTA HID-19
Escala 1 : 25

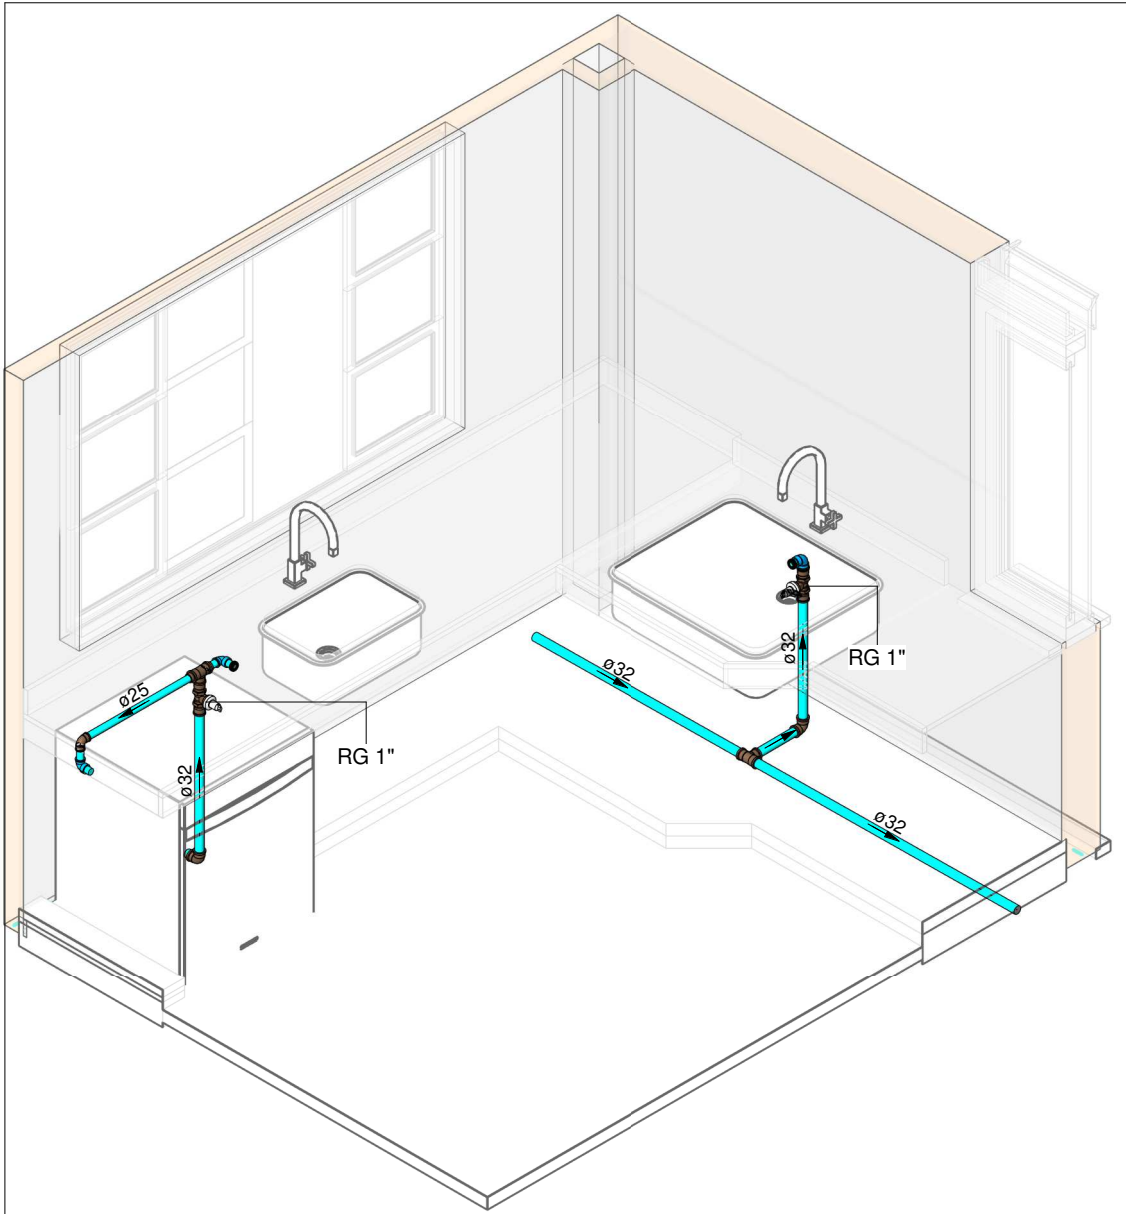

HID-20
Escala

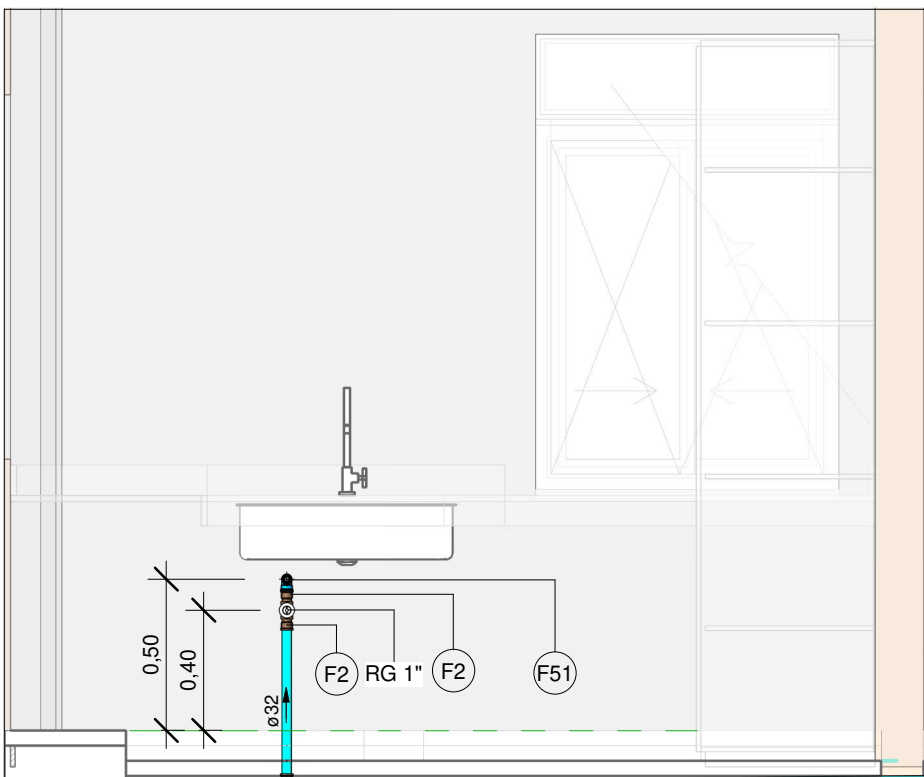


VISTA HID-20A
Escala 1 : 25

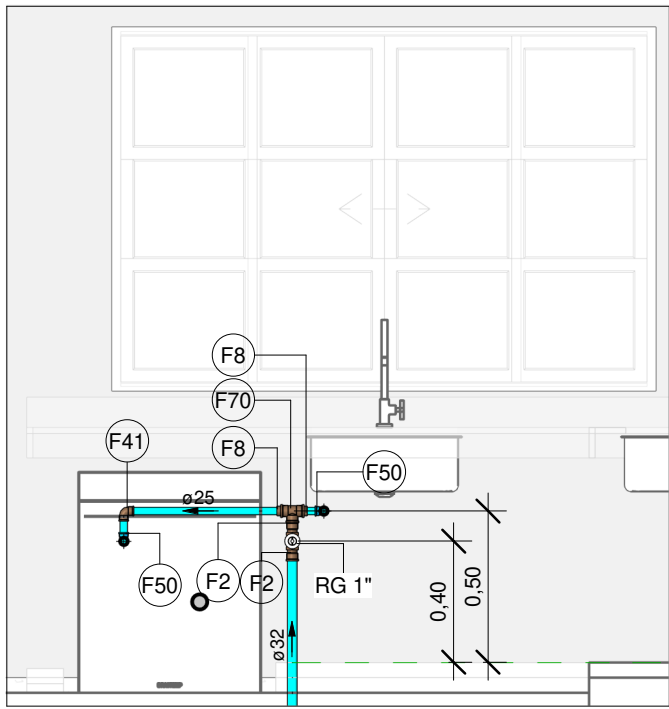


VISTA HID-20B
Escala 1 : 25

LEGENDA DE TUBULAÇÃO	
CORES	
—	Água fria - Consumo
—	Alimentação

02. Conexões - Água fria	
Descrição	Item
Adaptador Soldável Curto com Bolsa e Rosca para Registro 25 x 3/4", PVC Marrom, Água Fria - TIGRE	F1
Adaptador Soldável Curto com Bolsa e Rosca para Registro 32 x 1", PVC Marrom, Água Fria - TIGRE	F2
Adaptador Soldável Curto com Bolsa e Rosca para Registro 50 x 1.1/2", PVC Marrom, Água Fria - TIGRE	F3
Adaptador Soldável Curto com Bolsa e Rosca para Registro 60 x 2", PVC Marrom, Água Fria - TIGRE	F4
Adaptador Soldável Curto com Bolsa e Rosca para Registro 75 x 2.1/2", PVC Marrom, Água Fria - TIGRE	F5
Adaptador Soldável Curto com Bolsa e Rosca para Registro 85 x 3", PVC Marrom, Água Fria - TIGRE	F6
Adaptador Soldável Curto com Bolsa e Rosca para Registro 110 x 4", PVC Marrom, Água Fria - TIGRE	F7
Bucha de Redução Soldável Curta 32x25mm, PVC Marrom, Água Fria - TIGRE	F8
Bucha de Redução Soldável Curta 40x32mm, PVC Marrom, Água Fria - TIGRE	F9
Bucha de Redução Soldável Curta 50x40mm, PVC Marrom, Água Fria - TIGRE	F10
Bucha de Redução Soldável Curta 60x50mm, PVC Marrom, Água Fria - TIGRE	F11
Bucha de Redução Soldável Curta 110x85mm, PVC Marrom, Água Fria - TIGRE	F12
Bucha de Redução Soldável Longa 40x25mm, PVC Marrom, Água Fria - TIGRE	F13
Bucha de Redução Soldável Longa 50x25mm, PVC Marrom, Água Fria - TIGRE	F14
Bucha de Redução Soldável Longa 50x32mm, PVC Marrom, Água Fria - TIGRE	F15
Bucha de Redução Soldável Longa 60x50mm, PVC Marrom, Água Fria - TIGRE	F16
Bucha de Redução Soldável Longa 75x50mm, PVC Marrom, Água Fria - TIGRE	F17
Bucha de Redução Soldável Longa 85x60mm, PVC Marrom, Água Fria - TIGRE	F18
Bucha de Redução Soldável Longa 110x60mm, PVC Marrom, Água Fria - TIGRE	F19
Cruzeta Soldável 50mm, PVC Marrom, Água Fria - TIGRE	F20
Curva 45º Soldável 25mm, PVC Marrom, Água Fria - TIGRE	F21
Curva 45º Soldável 32mm, PVC Marrom, Água Fria - TIGRE	F22
Curva 45º Soldável 50mm, PVC Marrom, Água Fria - TIGRE	F23
Curva 45º Soldável 60mm, PVC Marrom, Água Fria - TIGRE	F24
Curva 45º Soldável 85mm, PVC Marrom, Água Fria - TIGRE	F25
Curva 90º Soldável 25mm, PVC Marrom, Água Fria - TIGRE	F26
Curva 90º Soldável 32mm, PVC Marrom, Água Fria - TIGRE	F27
Curva 90º Soldável 50mm, PVC Marrom, Água Fria - TIGRE	F28
Curva 90º Soldável 60mm, PVC Marrom, Água Fria - TIGRE	F29
Curva 90º Soldável 85mm, PVC Marrom, Água Fria - TIGRE	F30
Curva 90º Soldável 110mm, PVC Marrom, Água Fria - TIGRE	F31
Curva de Transposição Soldável 25mm, PVC Marrom, Água Fria - TIGRE	F32
Joelho 45º Soldável 25mm, PVC Marrom, Água Fria - TIGRE	F33
Joelho 45º Soldável 32mm, PVC Marrom, Água Fria - TIGRE	F34
Joelho 45º Soldável 40mm, PVC Marrom, Água Fria - TIGRE	F35
Joelho 45º Soldável 50mm, PVC Marrom, Água Fria - TIGRE	F36
Joelho 45º Soldável 60mm, PVC Marrom, Água Fria - TIGRE	F37
Joelho 45º Soldável 75mm, PVC Marrom, Água Fria - TIGRE	F38
Joelho 45º Soldável 85mm, PVC Marrom, Água Fria - TIGRE	F39
Joelho 45º Soldável 110mm, PVC Marrom, Água Fria - TIGRE	F40
Joelho 90º Soldável 25mm, PVC Marrom, Água Fria - TIGRE	F41
Joelho 90º Soldável 32mm, PVC Marrom, Água Fria - TIGRE	F42
Joelho 90º Soldável 40mm, PVC Marrom, Água Fria - TIGRE	F43
Joelho 90º Soldável 50mm, PVC Marrom, Água Fria - TIGRE	F44
Joelho 90º Soldável 60mm, PVC Marrom, Água Fria - TIGRE	F45
Joelho 90º Soldável 75mm, PVC Marrom, Água Fria - TIGRE	F46

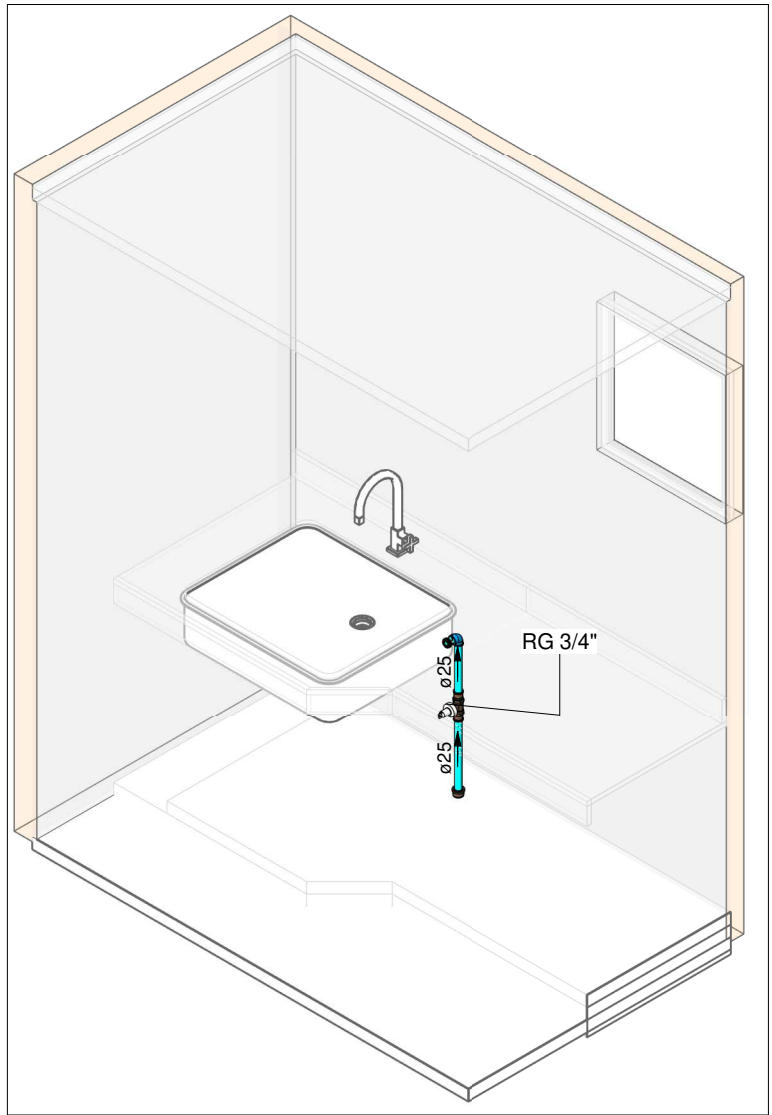

HID-21
Escala

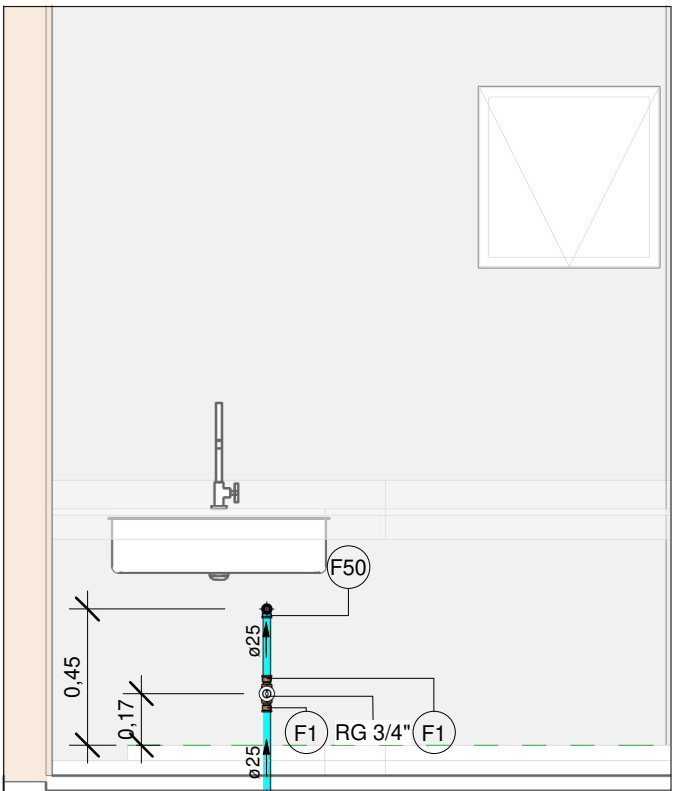

VISTA HID-21
Escala 1 : 25



ESTADO DE GOIÁS
SECRETARIA DE ESTADO DA EDUCAÇÃO
SUPERINTENDÊNCIA DE INFRAESTRUTURA
GERÊNCIA DE PROJETOS E INFRAESTRUTURA

GERÊNCIA DE PROJETOS E INFRAESTRUTURA
APROVADO

TÉCNICO RESPONSÁVEL PELA APROVAÇÃO

CEPI JOSÉ FELICIANO FERREIRA

ENDEREÇO					
RUA MIRANDA DE CARVALHO Nº 1406, CENTRO, JATAÍ -GO					
ÁREA DO TERRENO	ÁREA PERMEAB.	ÁREA EXISTENTE	ÁREA A DEMOLIR	ÁREA A CONSTRUIR	ÁREA TOTAL CONSTRUÇÃO
7769,18 m²	4160,55 m²	2804,17 m²		582,34 m²	3386,51 m²
ELABORAÇÃO:					
CONSORCIO DIAMANTE ENGENHARIA					
AV. BARÃO HOMEM D E MELO, Nº 3280 - NOVA GRANADA					
BELO HORIZONTE - MG - CEP: 30.494-080					
TEL: (31) 3347-4405 / (31) 3347-7079 / (31) 3571-1920					
EMAIL: contato@grupoprojetosengenharia.com.br					

AUTOR: JULIANA GONÇALVES OLIVEIRA	ENGENHEIRA CIVIL - CREA - 239787/D
AUTOR: MARIANE DE PAULA FERNANDES	ENGENHEIRA CIVIL - CREA - 243393/D
RT DA OBRA:	
PROPRIETÁRIO: SECRETARIA DE ESTADO DA EDUCAÇÃO	CNPJ: 01.409.705.0001-20
PREPOSTO: SABRINA SILVA VIEIRA VALENTE	CPF: 041.530.091-64

PROJETO HIDROSSANITÁRIO

TIPO DE PROJETO			
ISOMÉTRICOS E VISTAS			
ASSUNTO:			
DATA:	ESCALA:	REVISÃO:	Nº RRT/ART:
OUTUBRO/2025	INDICADA	01	
REV.	DATA	DESCRIÇÃO	VISTO
00	09/2025	EMIÇÃO INICIAL	JGO
01	10/2025	PARA APROVAÇÃO	JGO
FOLHA:			