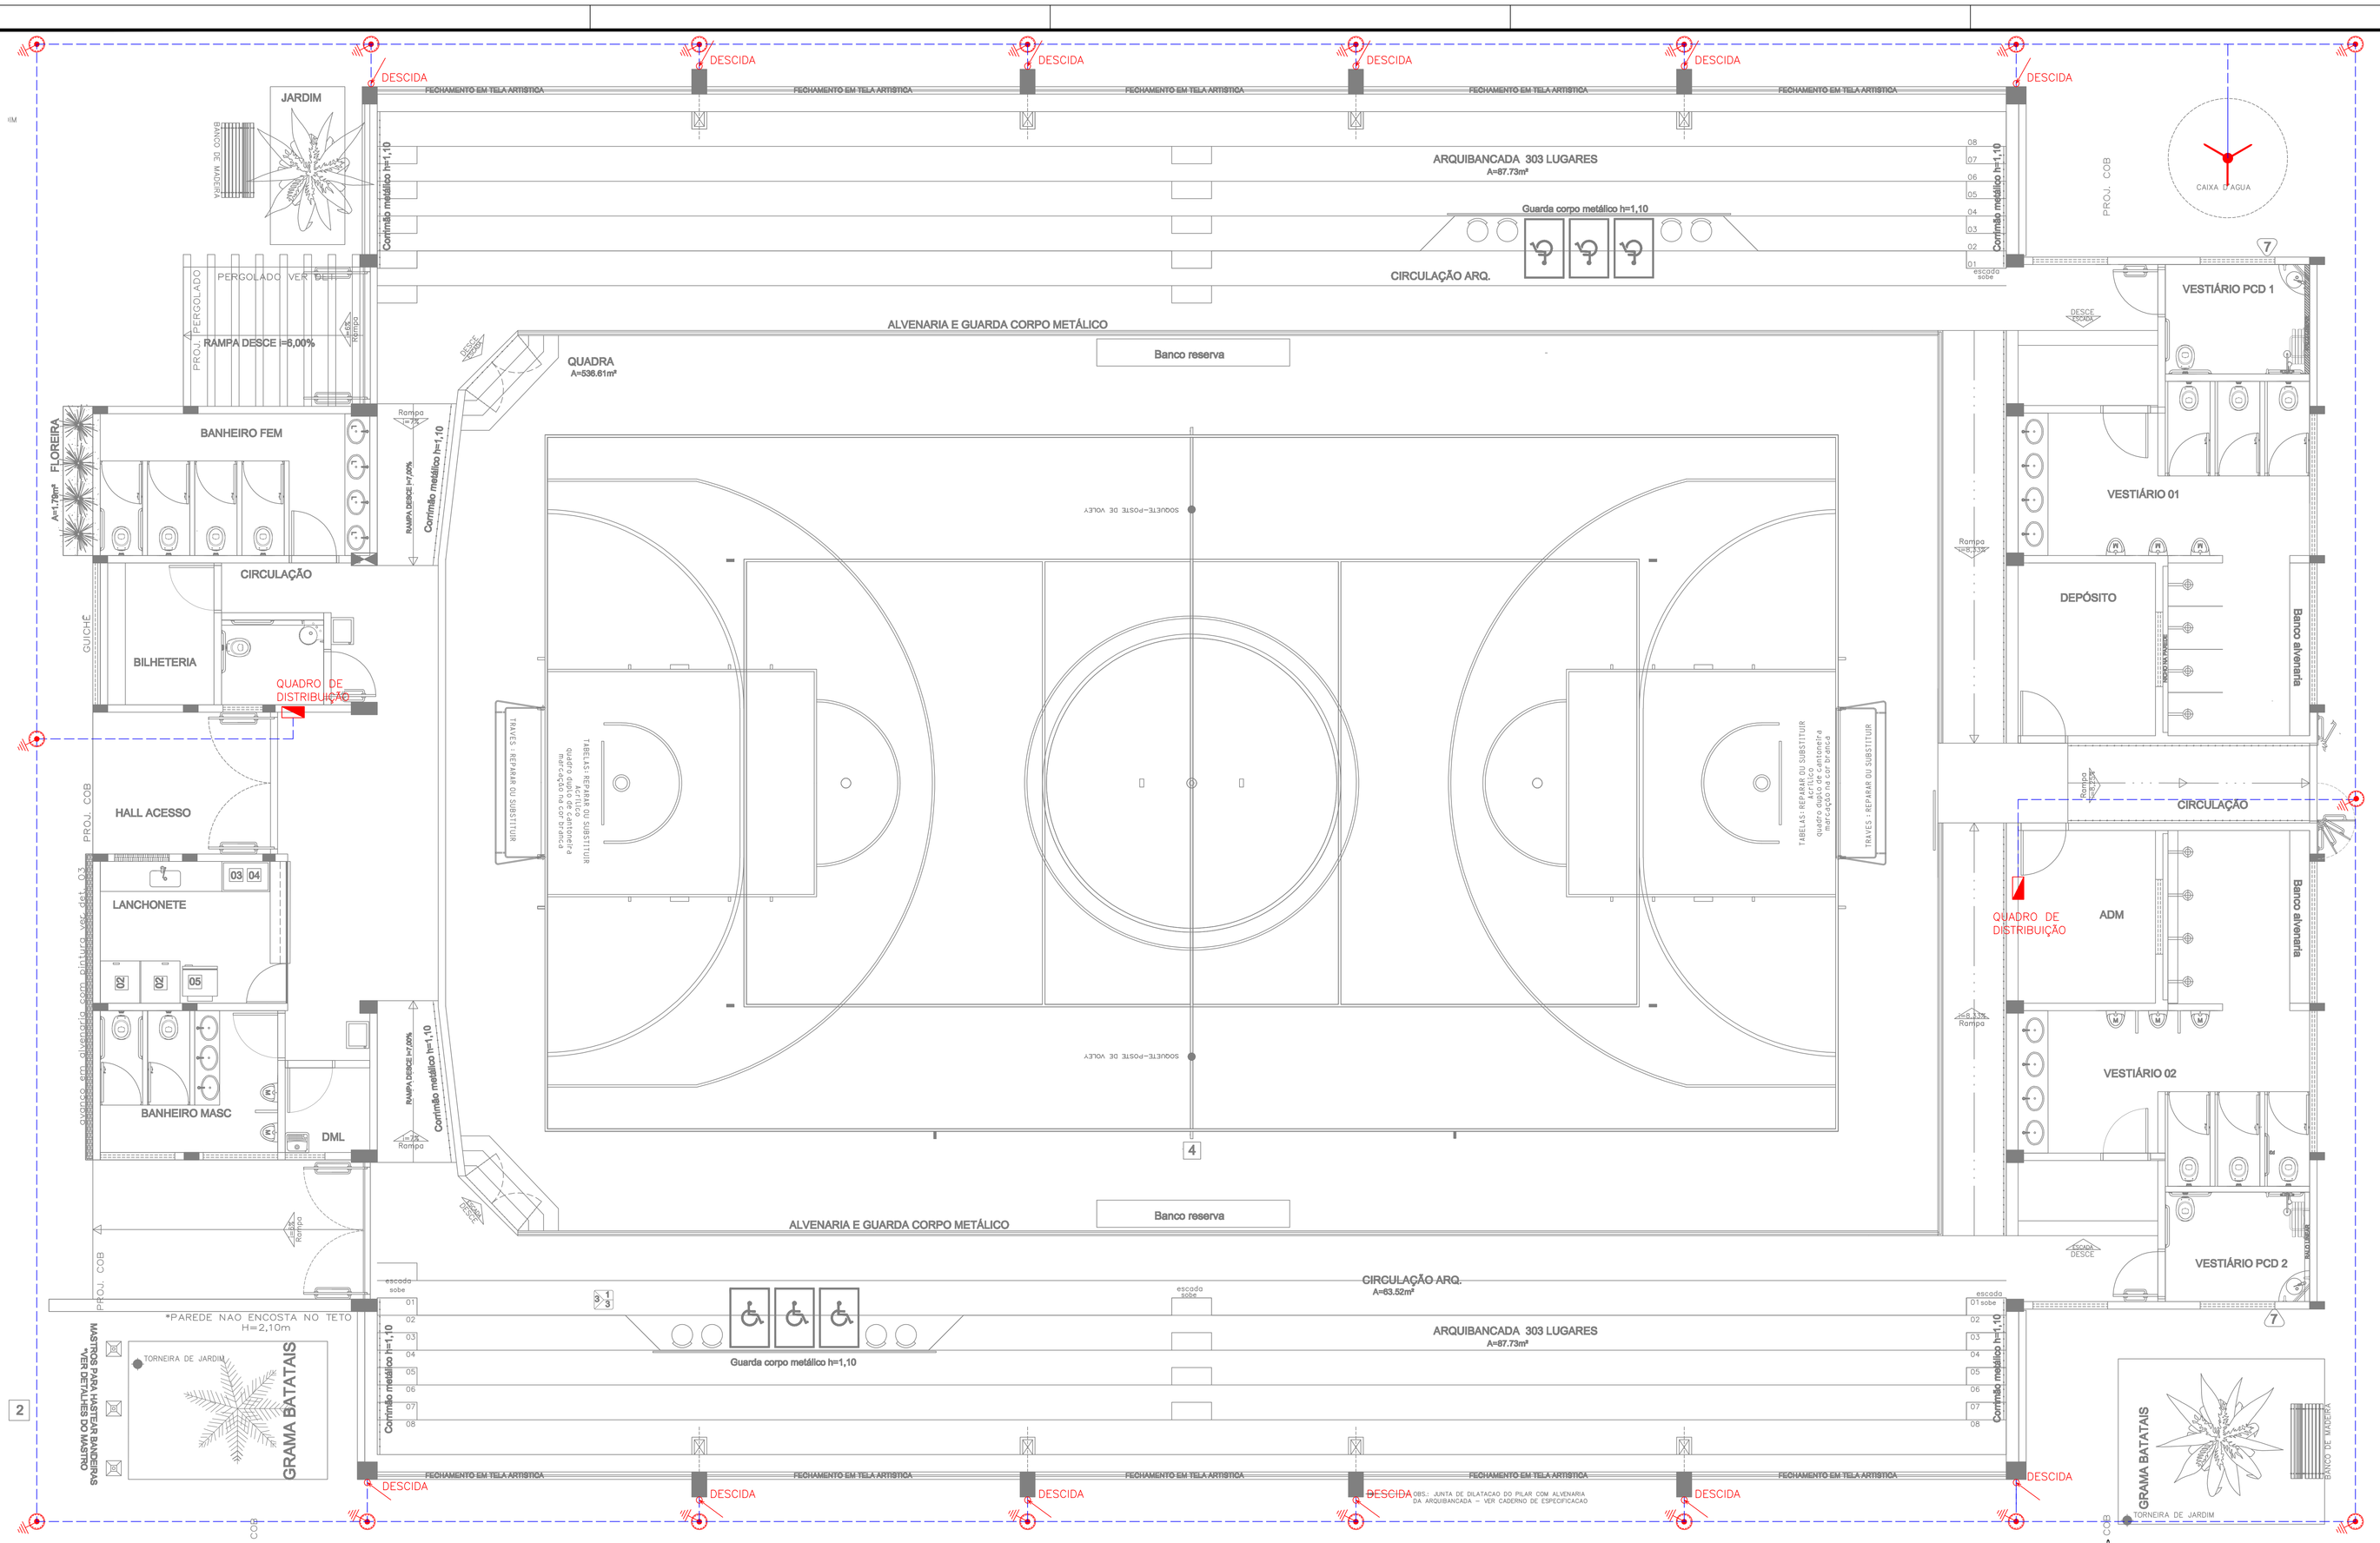

LEGENDA:

	– Quadro de Distribuição com BEP, h=1,50cm
BEP	– Caixa com Aterramento 1 Haste c/ Tampa de F.F
	– Captor tipo Franklin em mastro de 3 metros

NOTA:
A BARRA DE EQUIPOTENCIAÇIZAÇÃO NÃO PRECISA FICAR EM UMA CAIXA SEPARADA, ELA PODE FICAR ALOJADA DENTRO DO QUADRO DE DISTRIBUIÇÃO DESDE QUE ATENDA ÀS INTERLIGAÇÕES NECESSÁRIAS, MANTENDO TODOS OS PONTOS ONDE HÁ ATERRAMENTO COM EQUIPONTECIAL ZERO.

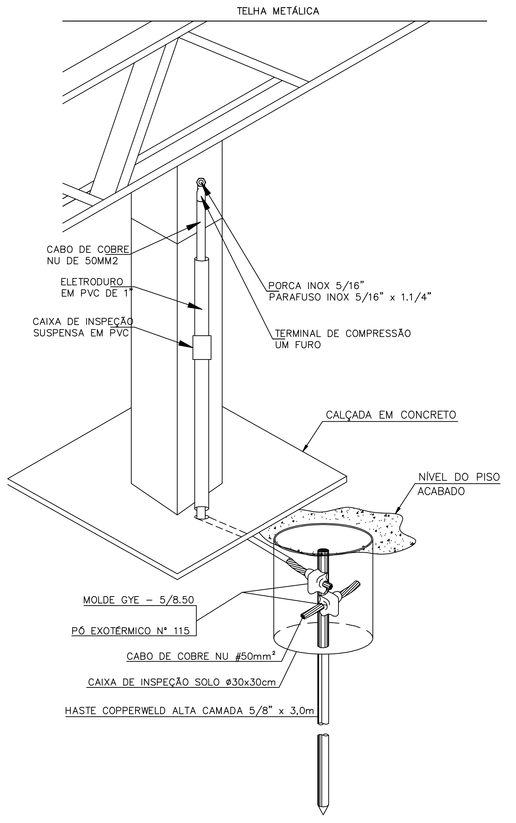

HASTE DE ATERRAMENTO 5/8" C/ CAIXA DE CONEXÃO DO CABO NA ESTRUTURA METÁLICA COM A DESCIDA CONTÍNUA QUE VAI A MALHA DE ATERRAMENTO
SEM ESCALA

QUADRO DE REVISÕES

REVISÃO	DATA	MOTIVAÇÃO	SOLICITANTE	CONTEÚDO	AUTOR
R-00	AGO/2021		OC-GEPOC	PROJETO ELÉTRICO DO GINÁSIO DE ESPORTE PADRÃO GOINFRA	ENG ELETRICISTA VICTOR CARRILHO
R-01	NOV/2021		OC-GEPOC	MUDANÇA NA DEROGA DO CABO DE CAPTAÇÃO	ENG ELETRICISTA VICTOR CARRILHO
R-02	ABR/2024		OC-GEPOC	ALTERAÇÃO NO CAMINHO E ACRESCIMO NO SPDA	ENG ELETRICISTA VICTOR CARRILHO

PLANTA BAIXA MALHA DE ATERRAMENTO SPDA
ESC.: 1:50

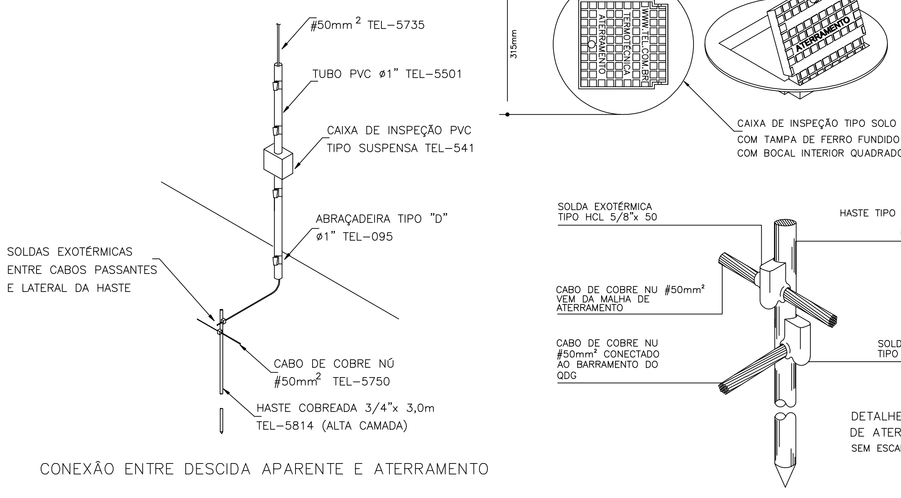

CONEXÃO ENTRE DESCIDA APARENTE E ATERRAMENTO

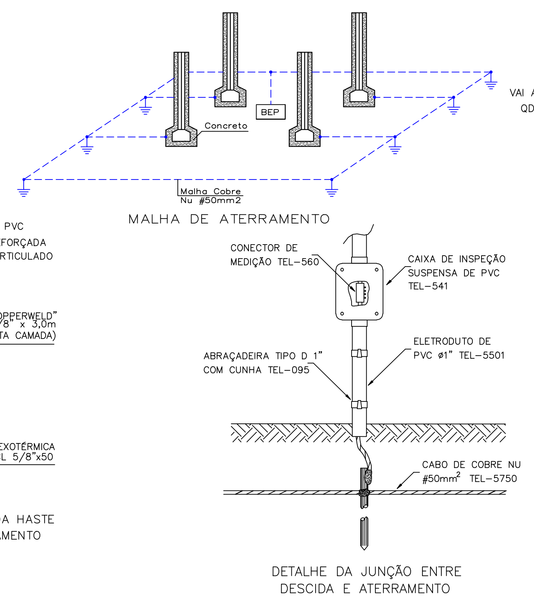

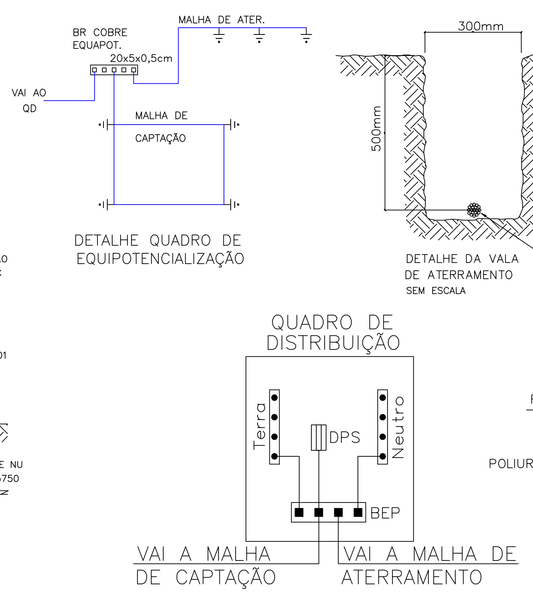

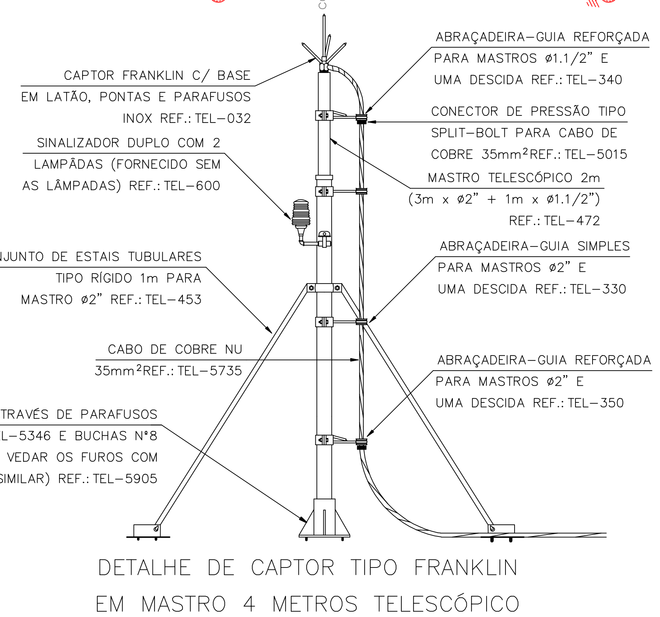

DETALHE DE CAPTOR TIPO FRANKLIN EM MASTRO 4 METROS TELESCÓPICO

APROVAÇÃO DE PROJETO:

Os projetos referentes ao Processo SEI Nº _____, encontram-se dentro das normas e exigências da GOINFRA, tendo sido elaborado por profissionais habilitados.

GERENTE DE PROJETOS DE OBRAS CIVIS — DIRETORIA DE OBRAS CIVIS

GO INFRA — AGÊNCIA GOIANA DE INFRAESTRUTURA E TRANSPORTES

Av. Gov. José Ludovico de Almeida, 20, Q Calçan (BR-153), Goiânia-GO. CEP: 74823-100. (62) 3265-4000

GINÁSIO DE ESPORTES - PADRÃO 2023

ENDEREÇO DA OBRA: VÁRIOS

PROPRIETÁRIO: AGÊNCIA GOIANA DE INFRAESTRUTURA E TRANSPORTES - GOINFRA

AUTOR DO PROJETO: ENG ELETRICISTA VICTOR CARRILO TIAGO | CREA-GO: 11.675/D

CO-AUTOR DO PROJ.: EXECUÇÃO GOINFRA

INSTALAÇÕES ELÉTRICAS

CONTEÚDO: QUADRA POLISPORTIVA

ÁREA DO TERRENO: VÁRIOS m²	DESENHO: VICTOR CARRILO TIAGO	ESCALA: INDICADA	FOLHA: 01/01
ÁREA CONSTRUÍDA: VÁRIOS m²	PROGRAMA: AUTOCAD / DATA: ABR/2024	FORMATO: A1 (841x594mm)	

IMPORTANTE: ANTES DA EXECUÇÃO, VERIFICAR A COMPATIBILIDADE COM PROJETOS COMPLEMENTARES: EXECUTIVO, ESTRUTURAL, ELÉTRICO E HIDRÁULICO.