


MAPA DA CIDADE DE NIQUELÂNDIA - GO

LEGENDA:

- AV. RADIAL NORTE
- RUA RIBEIRÃO PRETO
- AV. BANDEIRANTES
- AV. ANHANGUERA
- AV. SÃO JOSÉ DO TOCANTINS
- RUA GOIÁS
- AV. ALMIRANTE TAMANDARÉ
- RUA UM
- RUA SANTA EFIGÊNIA
- RUA NOSSA SENHORA DA ABADIA
- RUA NOSSA SENHORA DA CONCEIÇÃO
- RUA UM
- RUA DONA GENOVENA ITAGIBA
- RUA DOM BOSCO
- AV. ESMERALDA
- RUA DO CALCÁRIO
- RUA DONA FRANCISCA
- RUA DO XISTO
- RUA TOCANTINS

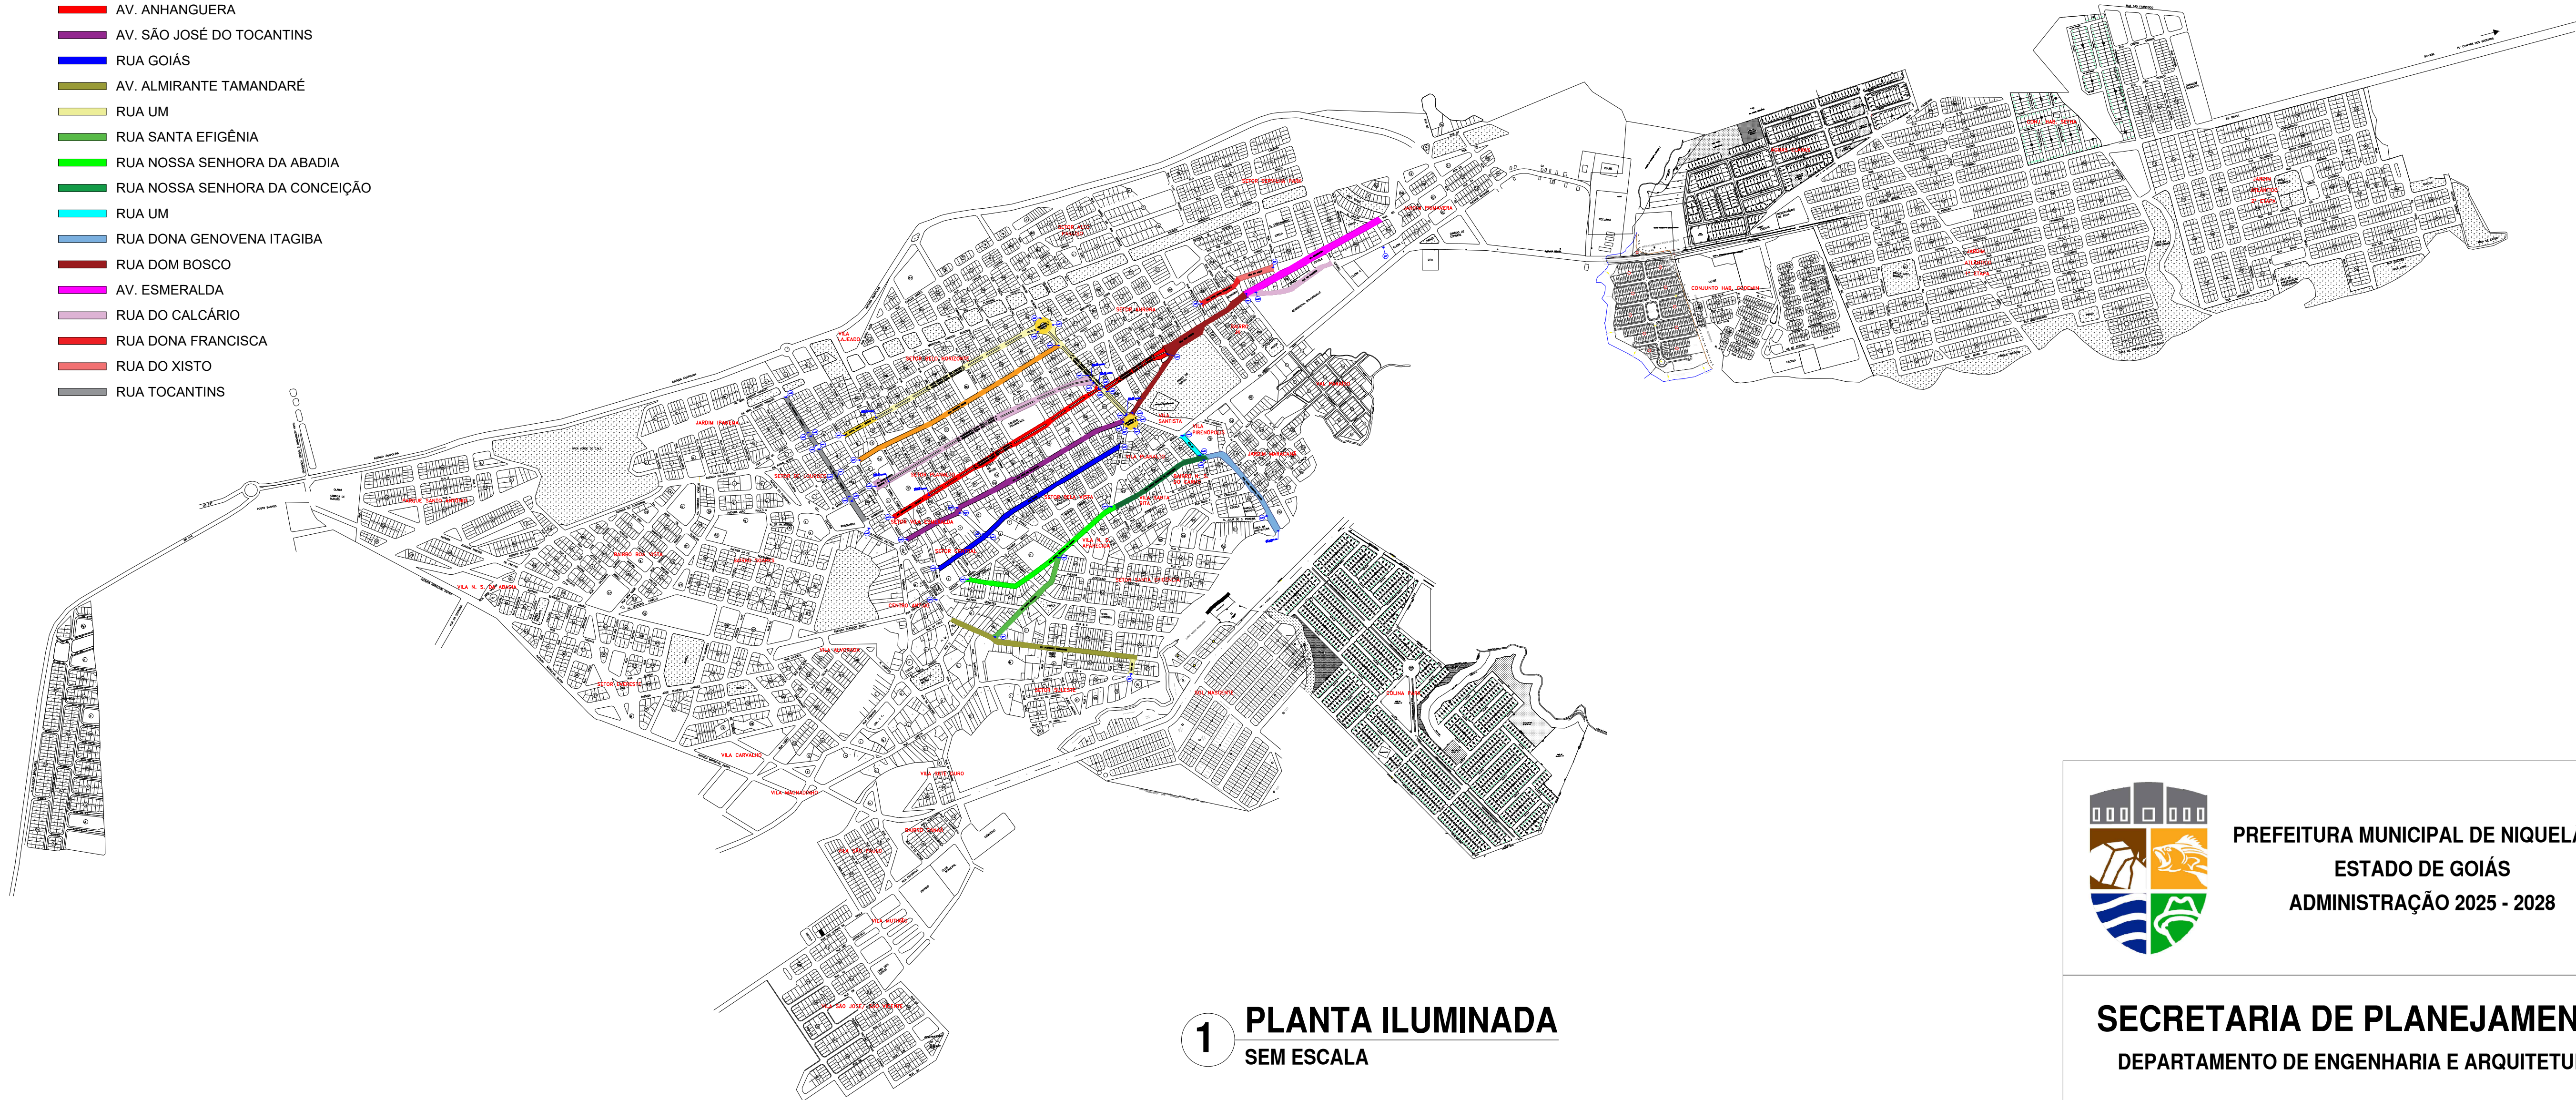

1 PLANTA ILUMINADA
SEM ESCALA

Município: NIQUELÂNDIA - GO									
Revestimento: REPAROS EM PMF E REVESTIMENTO EM MICRO									
GRUPO DE SERVIÇOS MICORREVESTIMENTO		2 camadas de 1,0 cm cada s/ compactação				CÓDIGO GA08		QUANTIDADE 210.004,00	
MICORREVESTIMENTO								UNIDADE m2	
SERVIÇO		TRECHO							
PINTURA DE LIGAÇÃO E MICORREVESTIMENTO									
BAIRRO		LOGRADOURO		INÍCIO		FIM		FUNÇÃO DA VIA	
Ipanema	Av. Radial Norte - Trecho 1	esq. c/ Av. Getúlio Vargas	esq. c/ Av. Juscelino Kubitschek	Av. Arterial	140,00	12,00	1.680,00		
Belo Horizonte	Av. Radial Norte (lado ESQ.) - Trecho 2	esq. c/ Av. Juscelino Kubitschek	Rotatória 1	Av. Arterial	630,00	6,60	4.158,00		
Belo Horizonte	Av. Radial Norte (lado DIR.) - Trecho 2	esq. c/ Av. Juscelino Kubitschek	Rotatória 1	Av. Arterial	630,00	6,60	4.158,00		
Belo Horizonte	Av. Radial Norte - Trecho 3	Rotatória 1	Rotatória 1	Av. Arterial	110,00	8,30	913,00		
Belo Horizonte	Av. Radial Norte (lado ESQ.) - Trecho 4	Rotatória 1	Rotatória 2	Av. Arterial	420,00	7,20	3.024,00		
Belo Horizonte	Av. Radial Norte (lado DIR.) - Trecho 4	Rotatória 1	Rotatória 2	Av. Arterial	420,00	7,20	3.024,00		
Belo Horizonte	Av. Radial Norte - Trecho 5	Rotatória 2	Rotatória 2	Av. Arterial	80,00	7,00	560,00		
Vila de Lourdes / Belo Horizonte	R. Ribeirão Preto	esq. c/ Av. Getúlio Vargas	esq. c/ Av. Radial Norte	Rua Coletora	810,00	7,60	6.156,00		
Esmeralda	Av. Bandeirantes - Trecho 1	esq. c/ Av. Getúlio Vargas	esq. c/ R. Isabel R. Camelo	Av. Coletora	60,00	13,00	780,00		
Esmeralda / Belo Horizonte	Av. Bandeirantes (lado ESQ.) - Trecho 2	esq. c/ R. Isabel R. Camelo	esq. c/ Av. Radial Norte	Av. Coletora	790,00	7,00	5.530,00		
Esmeralda / Belo Horizonte	Av. Bandeirantes (lado DIR.) - Trecho 2	esq. c/ R. Isabel R. Camelo	esq. c/ Av. Radial Norte	Av. Coletora	790,00	7,00	5.530,00		
Esmeralda	Av. Anhanguera - Trecho 1	esq. c/ Av. Getúlio Vargas	esq. c/ R. Benedito José Taveira	Av. Coletora	160,00	7,00	1.120,00		
Belo Horizonte	Av. Anhanguera (lado ESQ.) - Trecho 2	esq. c/ R. Benedito José Taveira	esq. c/ Av. Radial Norte	Av. Coletora	700,00	7,00	4.900,00		
Belo Horizonte	Av. Anhanguera (lado DIR.) - Trecho 2	esq. c/ R. Benedito José Taveira	esq. c/ Av. Radial Norte	Av. Coletora	700,00	7,00	4.900,00		
Aurora	Av. Anhanguera (lado ESQ.) - Trecho 3	esq. c/ Av. Radial Norte	esq. c/ R. Dom Bosco	Av. Coletora	280,00	7,20	2.016,00		
Aurora	Av. Anhanguera (lado DIR.) - Trecho 3	esq. c/ Av. Radial Norte	esq. c/ R. Dom Bosco	Av. Coletora	260,00	7,20	1.872,00		
Centro / Belo Horizonte	Av. São José do Tocantins	Rotatória 2	esq. c/ Av. Getúlio Vargas	Av. Coletora	885,00	7,80	6.903,00		
Centro / Bela Vista	R. Goiás	esq. c/ R. Teófilo Taveira	esq. c/ R. Ivan Correia e Silva	Rua Coletora	780,00	7,30	5.694,00		
Aurora	R. Dom Bosco	esq. c/ Av. Radial Norte	esq. c/ R. do Calcário	Rua Coletora	520,00	7,00	3.640,00		
Servilha Park	R. do Calcário	esq. c/ R. Dom Bosco	esq. c/ R. do Topázio	Rua Coletora	340,00	8,20	2.788,00		
Alto Paraíso / Servilha Park	Av. Esmeralda	esq. c/ R. do Calcário	esq. c/ R. 05	Av. Arterial	600,00	8,80	5.280,00		
Alto Paraíso	R. Dona Maria Francisca	esq. c/ R. Presidente Prudente	esq. c/ R. do Urânio	Rua Coletora	310,00	7,50	2.325,00		
Servilha Park	R. do Xisto	esq. c/ R. do Urânio	esq. c/ R. Gipsita	Rua Coletora	120,00	7,10	852,00		
Centro / Santa Efigênia	Av. Almirante Tamandaré	esq. c/ R. Da Cruz	esq. c/ R. 01	Av. Coletora	720,00	7,80	5.616,00		
Santa Efigênia	R. 01	esq. c/ R. Av. Almirante Tamandaré	esq. c/ R. 04	Rua Coletora	60,00	7,20	432,00		
Santa Efigênia	R. Santa Efigênia	esq. c/ R. Av. Almirante Tamandaré	esq. c/ Av. Nossa Sra. da Abadia	Rua Coletora	380,00	9,80	3.724,00		
Centro / Santa Rita	Av. Nossa Sra. da Abadia	esq. c/ Av. Brasil	esq. c/ Av. Nossa Sra. da Conceição	Av. Coletora	620,00	8,60	5.332,00		
Santa Rita	Av. Nossa Sra. da Conceição	esq. c/ R. Santo Antônio	esq. c/ R. Dona Genoveva Itagiba	Av. Coletora	420,00	7,60	3.192,00		
Nossa Senhora do Carmo	R. Dona Genoveva Itagiba	esq. c/ Av. Nossa Sra. da Conceição	Ponte (encontra com Av. Laureano R.)	Rua Coletora	350,00	8,50	2.975,00		
Maracanã	R. 01	esq. c/ Av. Brasil	esq. c/ Av. Nossa Sra. da Conceição	Rua Coletora	180,00	7,20	1.360,00		
Ipanema	Rua Tocantins - Trecho 1	esq. c/ Av. Marechal C. Rondon (lado DIR.)	esq. c/ Av. Radial Norte	Rua Coletora	210,00	8,20	1.722,00		
Vila de Lourdes	Rua Tocantins - Trecho 2	esq. c/ Av. Radial Norte	esq. c/ R. Diamantina	Rua Coletora	300,00	9,40	2.820,00		

ÁREA + INTERSECÇÃO = 105.002,00 m²



PREFEITURA MUNICIPAL DE NIQUELÂNDIA
ESTADO DE GOIÁS
ADMINISTRAÇÃO 2025 - 2028

SECRETARIA DE PLANEJAMENTO
DEPARTAMENTO DE ENGENHARIA E ARQUITETURA

OBRA / SERVIÇO:

REJUVENESCIMENTO DE SUPERFÍCIES ASFÁLTICAS
DESGASTADAS UTILIZANDO MICORREVESTIMENTO

ENDEREÇO:

PERÍMETRO URBANO MUNICIPAL

PROPRIETÁRIO(A):

PREFEITURA MUNICIPAL DE NIQUELÂNDIA
CNPJ: 02.215.895/0001-07

AUTOR(A) DO PROJETO:

KAIO CÉSAR BRANT SANTOS
ENG. CIVIL - CREA: 1017177732D-GO

LEVANTAMENTO DE RUAS E AVENIDAS

CONTEÚDO:
- PLANTA ILUMINADA;

ÁREA:
105.002,00 m²

ESCALA:
INDICADA

DATA:
18 / 03 / 2026

PRANCHAS:
P.PAV
01/01

REVISÃO:
REV. 03