
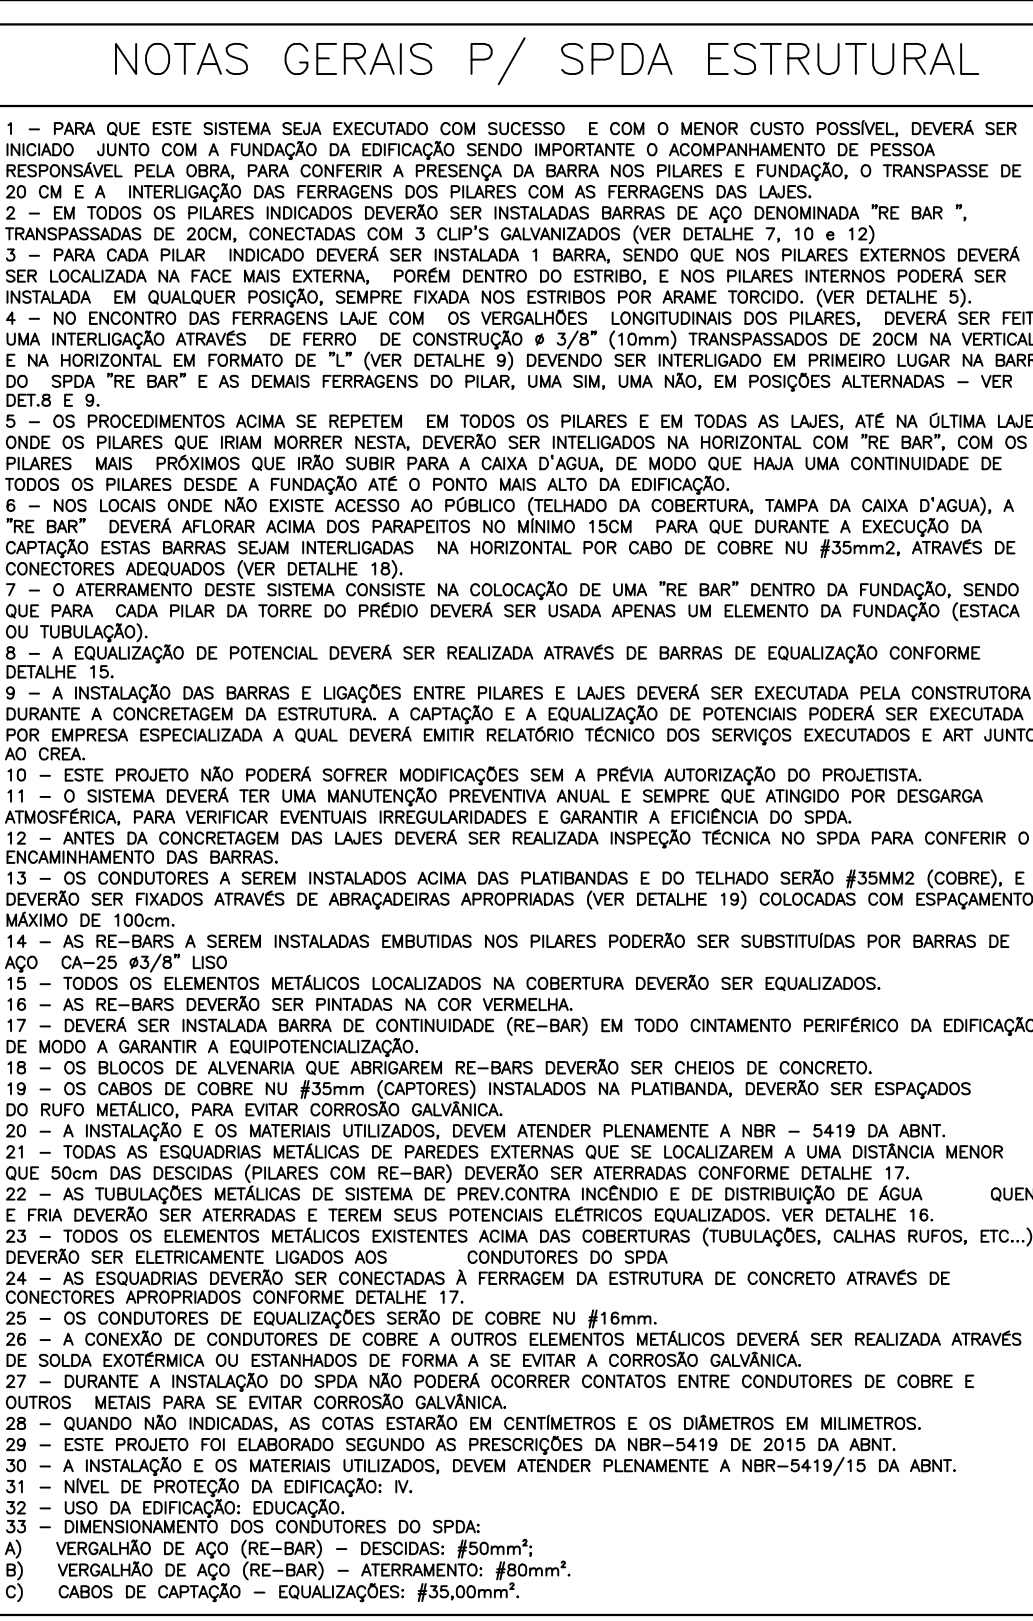


## RUA 8

RUA 19

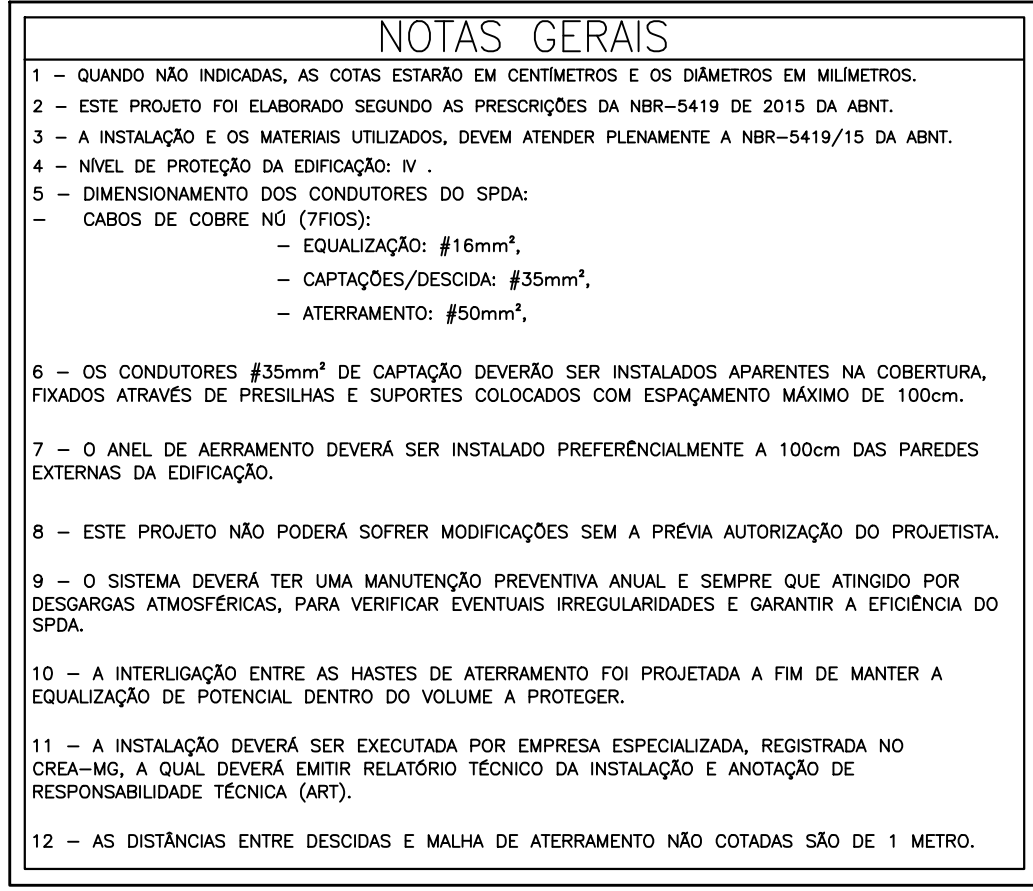

**ESTADO DE GOIÁS**  
SECRETARIA DE ESTADO DA EDUCAÇÃO  
SUPERINTENDÊNCIA DE INFRAESTRUTURA  
GERÊNCIA DE PROJETOS E INFRAESTRUTURA

GERÊNCIA DE PROJETOS E INFRAESTRUTURA

APROVADO \_\_\_\_/\_\_\_\_/\_\_\_\_

TÉCNICO RESPONSÁVEL PELA APROVAÇÃO

CEPI ADONIRO MARTINS DE ANDRADE

ENDEREÇO \_\_\_\_\_  
RUA 1 (VIL A VITÓRIA) S/N BAIRRO VII A VITÓRIA II ITUMBIARA-GO

ÁREA DO TERRENO	ÁREA PERMEAB.	ÁREA EXISTENTE	ÁREA A DEMOLIR	ÁREA A CONSTRUIR	ÁREA TOTAL CONSTRUÇÃO
1.134,45m <sup>2</sup>	—	—	—	—	1.471,85m <sup>2</sup>

CONSÓRCIO DIAMANTE ENGENHARIA

**Consórcio Diamante Engenharia**

EMAIL: contato@grupoprojetaengenharia.com.br

AUTOR: MOISÉS COELHO PERPÉTUO MOURA      ENGENHEIRO ELETRICISTA- CREA/MG: 161742/D

RT DA OBRA: \_\_\_\_\_


PREPOSTO: SABRINA SILVA VIEIRA VALENTE CPF: 041.530.091-64

PROJETO DE SPDA


TÍTULO DO PROJETO \_\_\_\_\_

\_\_\_\_\_

\_\_\_\_\_

ANTA DE ATERRAMENTO

DATA: \_\_\_\_\_ ESCALA: \_\_\_\_\_ REVISÃO: \_\_\_\_\_ Nº RRT/ART: \_\_\_\_\_

AGOSTO/2025	INDICADA	00	
-------------	----------	----	--

REV.	DATA	DESCRIÇÃO	VISTO

02/03

00	08/2025	MISSÃO INICIAL	MCPM

--	--	--	--	--

FORMATO - A  
1100u341m