

ARQUIVOS UNIFORMES - PROCESSOS: SEI 20111440000293 - SECTI Licitação dos projetos Basileia França SEI 20242820020149 - Comunicação das peças técnicas pela SECTI

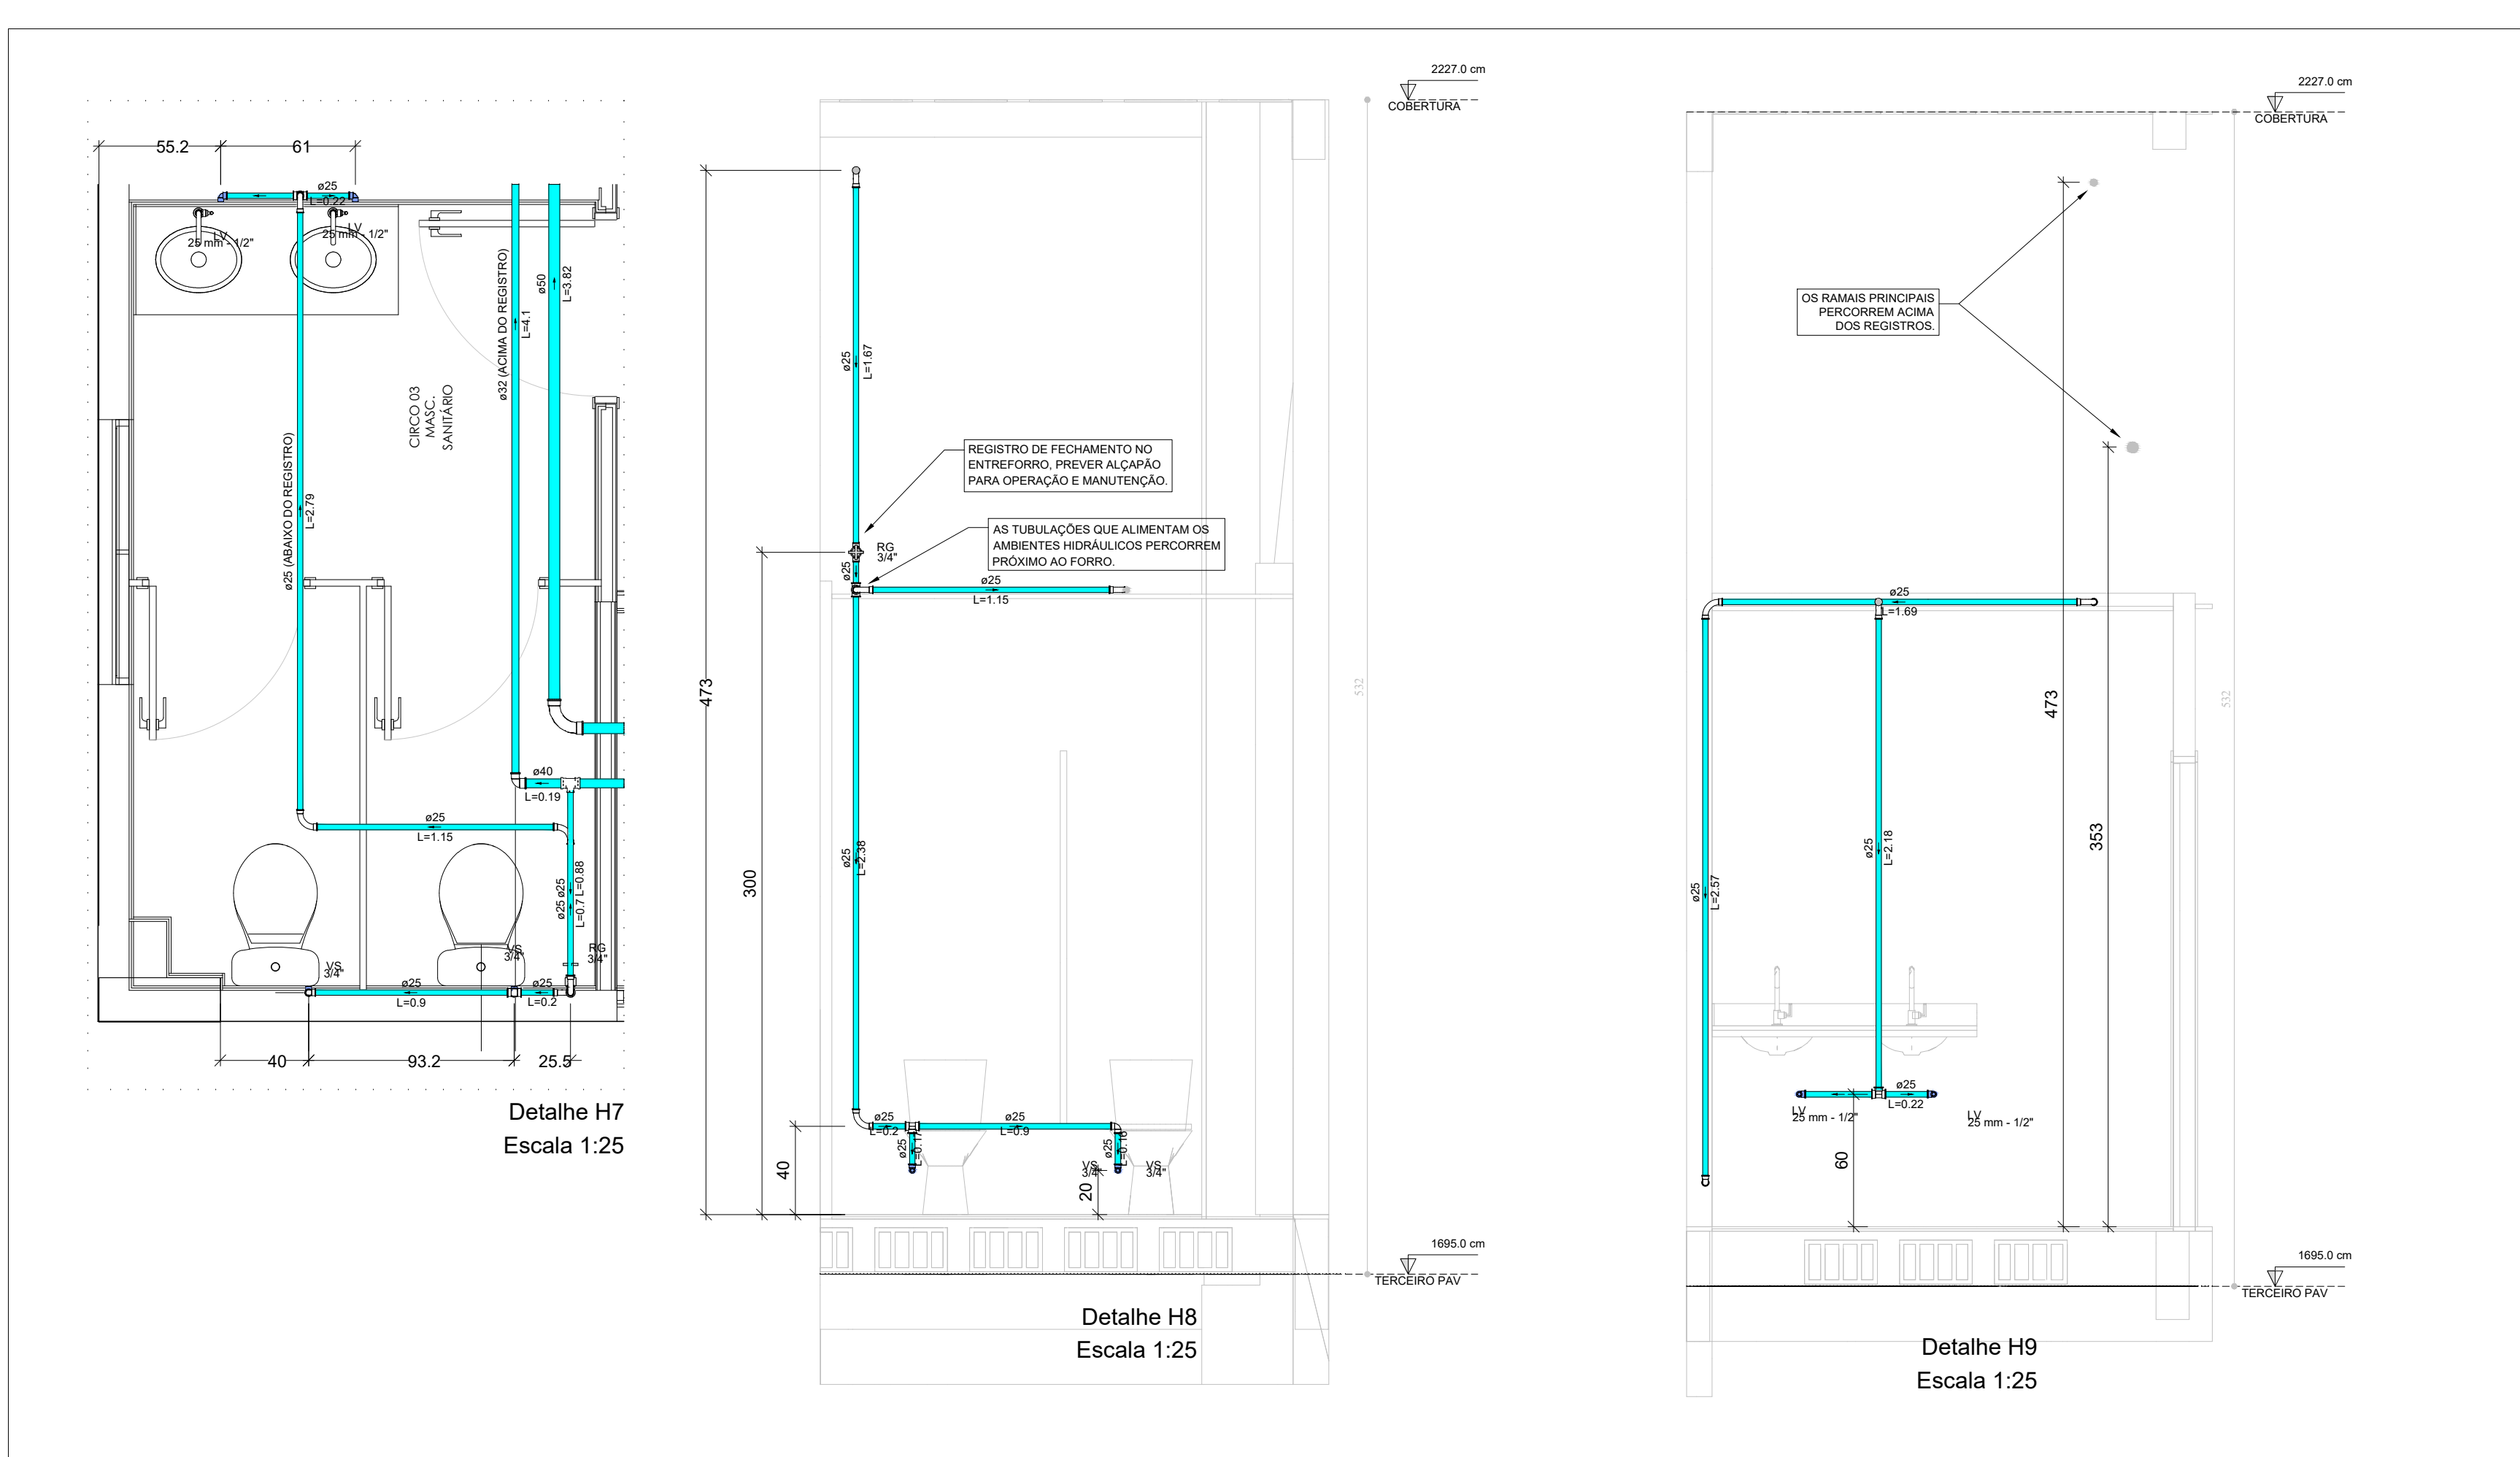
RIV4 - de REALIZAÇÃO de 2024 - APOIO TÉCNICO PARA LIBERAÇÃO DE PREÇOS DE TRABALHO NA AREA EM EXECUÇÃO.

A revisão RIV4 foi realizada em apoio técnico ao processo de sub-emprego do CONTRATO 142021 - SECTI à SENIRPA, tendo como base o apontamento dos relatórios MUPF e Górrila, além das análises realizadas nos subitemizados pelo processo da Chama. Trata-se inicialmente da transposição das vagas técnicas do BLOC30 e modo a possibilitar o andamento entre etapa da obra.

Para o desenvolvimento desta revisão utilizou-se como base a versão Licitação pela SECTI, BASILEIA-HIDRO/FA-16-05-16 (TRF - 16/05 - PAV - HDN-SAN - BLOC30 - 3).

RIV5 - de REALIZAÇÃO de 2025 - APOIO TÉCNICO PARA LIBERAÇÃO DE PREÇOS DE TRABALHO NA AREA EM EXECUÇÃO.

A revisão RIV5 foi elaborada pela SENIRPA visando à compatibilização do projeto com as demais disciplinas, especialmente arquitetura, ar-condicionado e ventilação.

[illegible]

LEGENDAS	
Legenda de condutos - TÉRREO	
Água fria	
Alimentação	
Legenda das indicações - TÉRREO	
BE Bebedouro com poço de 90" - 25 mm - 1/2"	
CH Chuveira - 25mm x 1/2"	
DW Ducha Higieniza com poço de 90" - 25 mm x 1/2"	
LV Lavatório com T de 90" - 25 mm - 1/2"	
LV Lavatório com poço de 90" - 25 mm - 1/2"	
RG Registro bruto gaveta ABNT c/ PVC soldável - 1"	
RG Registro de gaveta c/ ancinha cromada c/ PVC soldável - 1.1/2"	
TJ Terna de Jardim com poço 90" - 25 mm x 1/2"	
VD Válvula de descarga c/ PVC - soldável - 1.1/2"	
VS Vaso Sanitário com válvula de descarga - 1.1/2"	
VS Vaso Sanitário com caixa acoplada - 3/4"	
Legenda - TÉRREO	
2 Registro bruto gaveta ABNT c/ PVC soldável	
2 Registro de gaveta c/ ancinha cromada c/ PVC soldável	
2 Registro de pressão c/ cancinha cromada	
2 Válvula de descarga c/ PVC soldável	

Os Projetos referentes ao Processo SEI Nº 202520920000985, encontram-se dentro das normas e exigências da SEINFRA, tendo sido elaborado por profissionais habilitados.

SPOO - SUPERINTENDÊNCIA DE PROJETOS E GERENCIAMENTO DE OBRAS

SEINFRA
Secretaria de Estado
da Infraestrutura

GOV. DE GOIÁS
O ESTADO QUE DÁ CERTO

The Prime Tamarandé Office - Rua 5, 691 305 - Setor Oeste, Goiânia - GO
CEP: 74115-060

RUA 26, 513-561 - AV. UNIVERSITÁRIA, 1750 - SETOR LESTE UNIVERSITÁRIO, CEP 74605-010, GOIÂNIA-GO

**ESCOLA DO FUTURO DO ESTADO DE GOIÁS
EM ARTES BASELEU FRANÇA**

BLOCO 3 - TÉRREO + 3 PAVIMENTOS

RESPONSÁVEL LEGAL _____

AUTOR DO PROJETO	PETRUS ENGENHARIA CONST. E ADM LTDA. CREA 16610/RF ENG. JADER AVELINO B SILVA - CREA 1018908722 D-GO
-------------------------	---

COAUTOR DO PROJETO	PETRUS ENGENHARIA CONST. E ADM LTDA. CREA 16610/RF ENG. EDUARDO GOMES DE MORAIS - CREA 103590 - GO
--------------------	---

AUTOR DA ADEQUAÇÃO
ENGº JESSÉ ALVES CARDOSO DE OLIVEIRA - CREA 101819772/D-GO - SEINFRA

CONTEÚDO
PAVIMENTO 3 - PROJETO HIDRÁULICO - ÁGUA FRIA

ÁREA DO TERRENO ORIGINAL 9403,80m²	DESENHO JESSÉ	DATA JUN/2025	ESCALA INDICADA	FOLHA 04 / 05
ÁREA DA CONSTRUÇÃO 13803,90m²	PROGRAMA QUILÔMETRO 2025 E AUTOCAD 2025		FORMATO A0 (1189x841 mm)	

IMPORTANTE

- Antes da execução, verificar a compatibilidade com os demais projetos complementares: EXECUTIVO, ESTRUTURAL, INCÊNDIO E ELÉTRICO