



NOTAS:

- 1 - A REDE DE LÓGICA SERÁ CONSTITUÍDA POR UM CABO UTP, CATEGORIA 6, 100Mbps, 10 BASE T, COM QUATRO PARES TRANÇADOS, NÃO BUNDADOS, INTERLIGANDO O CENTRO DE FIAÇÃO AOS PONTOS DE LÓGICA, ATRAVÉS DOS PATCH PANEL'S, NUMA TOPOLOGIA RADIAL.
- 2 - A IDENTIFICAÇÃO DOS TERMINAIS OBEDECE AO SEQUINTE CRITÉRIO:
- OTF - CENTRO DE FIAÇÃO PRIMÁRIO
 - OTF - CENTRO DE FIAÇÃO SECUNDÁRIO
 - OPU - CABO PRIMÁRIO UTP
 - OSU - CABO SECUNDÁRIO UTP
 - A1 - INDICAÇÃO DA ESTAÇÃO DE TRABALHO POR CENTRO DE FIAÇÃO
 - PTDI - PORTA DO PATCH PANEL NO CENTRO DE FIAÇÃO
 - IDI - DUTO DE PISO MOVA, DIMENSÕES CONFORME PROJETO.
- 3 - O PONTO DE LÓGICA DEVERÁ SER EQUIPADO COM TOMADAS DE 8 PINOS, PADRÃO RJ-45, CATEGORIA 6 (100Mbps), POLARIZADA NO PADRÃO 568A.
- 4 - A DISTRIBUIÇÃO DE LÓGICA SERÁ FEITA ATRAVÉS DE DUTO DE SOBREPOR, DIMENSÕES INDICADAS CONFORME PROJETO.
- 5 - AS CAIXA DE TOMADA, QUE ESTÃO SEM INDICAÇÕES DE PONTO DE LÓGICA, SÃO PREVISÕES FUTURAS.
- 6 - NÃO SERÃO ADMITIDAS EMENDAS EM HIPÓTESE ALGUMA NOS CABOS DE LÓGICA.
- 7 - APÓS A CONCLUSÃO DAS INSTALAÇÕES, TODO O CABEAMENTO DE LÓGICA DEVERÁ SER TESTADO E CERTIFICADO PARA NÍVEL 5, ATRAVÉS DE SCANNER APROPRIADO, CONFORME TSB-07. ESTA CERTIFICAÇÃO SERÁ EXECUTADA COM A DEFENDÊNCIA EM CONDIÇÕES NORMAIS DE OPERAÇÃO.
- 8 - OS CABOS DE LÓGICA DEVERÃO SER MARCADOS ATRAVÉS DE ETIQUETAS INDELEVEIS, EM AMBAS AS EXTREMIDADES, CONFORME INDICADO EM PROJETO.
- 9 - O DETALHAMENTO DE MONTAGEM DO RACK FOI ELABORADO CONSIDERANDO-SE RACK DO TIPO MONO GRAL (GRALMETAL) COM PROFUNDIDADE DE 570mm, EQUIPADO COM SEGUNDO PLANO DE MONTAGEM E PORTA FRONTAL DE ACRÍLICO CRISTAL, DOTADA DE FECHADURA COM CHAVE.
- 10 - O RACK DEVERÁ SER EQUIPADO COM RÉGUA DE QUATRO TOMADAS 2P+T, PADRÃO 19", MONTADAS NA PARTE POSTERIOR DO RACK, ALÉM DE SOBRE-TETO COM ABERTURAS DE VENTILAÇÃO.
- 11 - DEVERÃO ANDAR SER FORNECIDOS OS PATCH CORD'S (1,5m) E PATCH CABLES (2,5m) DO TIPO EXTRA-FLEXÍVEIS, CATEGORIA 6, 100Mbps, PARA INTERLIGAÇÃO DOS HUB'S DA REDE AOS PATCH PANEL'S E AS PLACAS DE REDE DAS ESTAÇÕES DE TRABALHO.

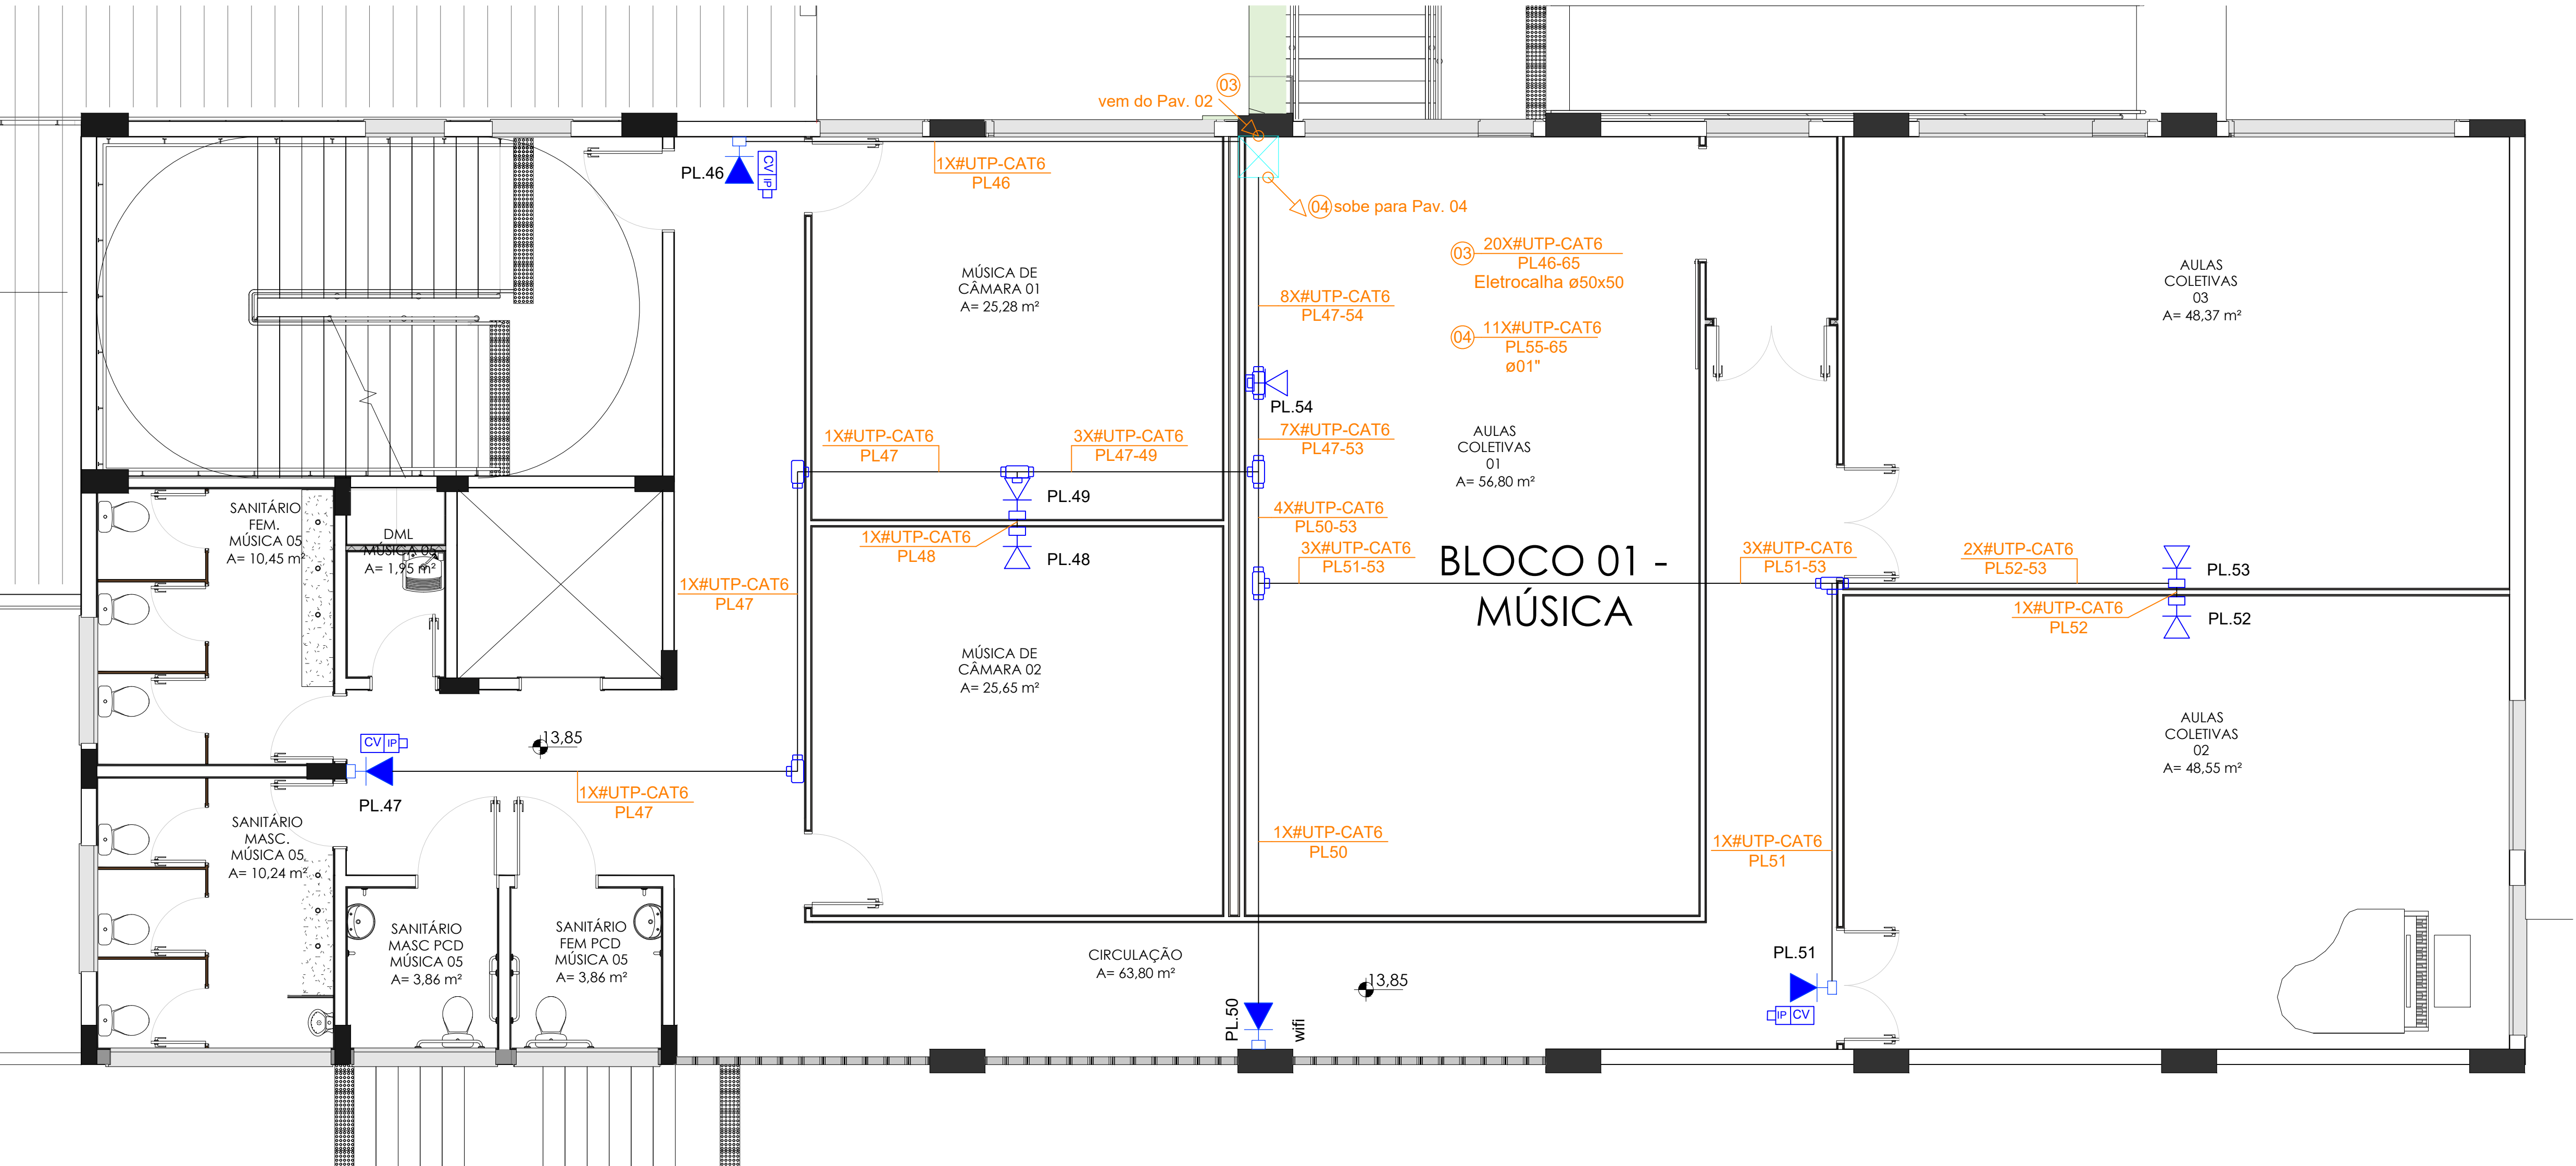


PLANTA BAIXA - BLOCO 01 - PAVIMENTO 03
ESC.1:50

LIGAÇÃO LÓGICA NOS CONECTORES OM-8		
SEQUÊNCIA DE CORES NO CONECTOR		
COR	BORNE	PAR
BRANCO VERDE (W-G)	1	3
VERDE (G)	2	
BRANCO LARANJA (W-O)	3	2
LARANJA (O)	6	
AZUL (BL)	4	1
BRANCO AZUL (W-BL)	5	
BRANCO MARROM (W-BR)	7	
MARROM (BR)	8	4

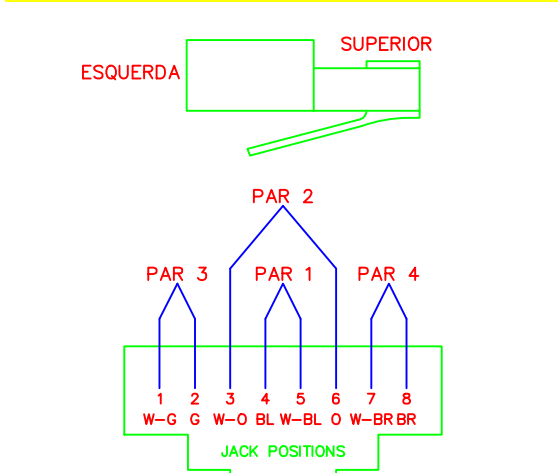


LIGAÇÃO DO CONECTOR MODULAR DE 8 VIAS (T568A)


LIGAÇÃO LÓGICA NOS CONECTORES OM-8		
SEQUÊNCIA DE CORES NO CONECTOR		
COR	BORNE	PAR
BRANCO LARANJA (W-O)	1	2
VERDE (G)	2	3
BRANCO VERDE (W-G)	3	
AZUL (BL)	4	1
BRANCO AZUL (W-BL)	5	
BRANCO MARROM (W-BR)	7	
MARROM (BR)	8	4

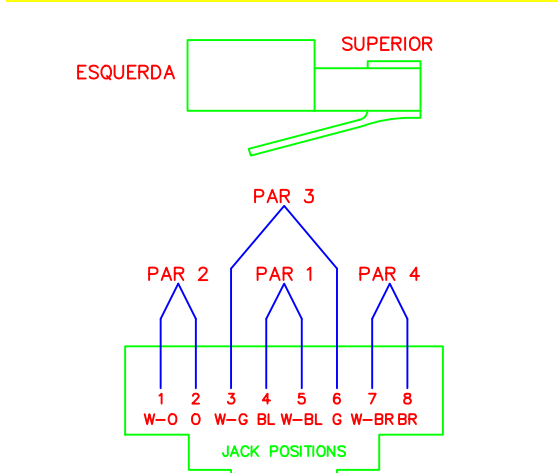


LIGAÇÃO DO CONECTOR MODULAR DE 8 VIAS (T568B)

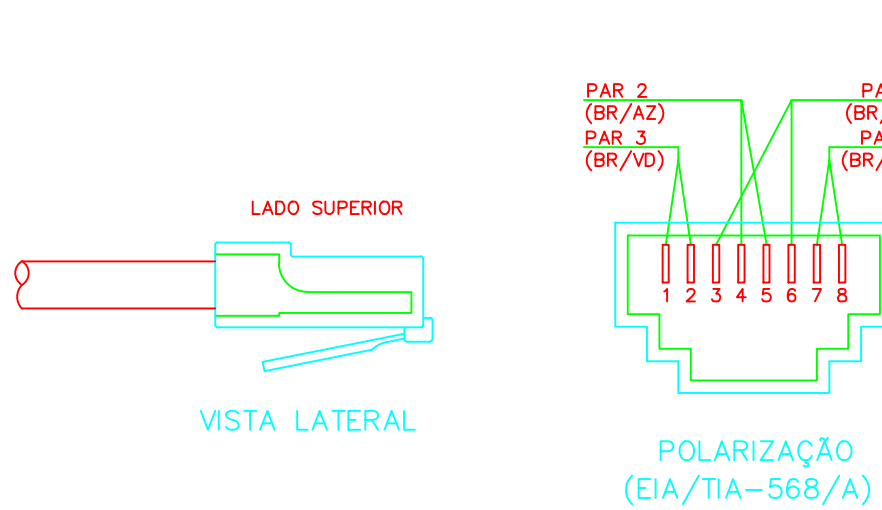


POLARIZAÇÃO DAS TOMADAS DE LÓGICA RJ-45
SEM ESCALA

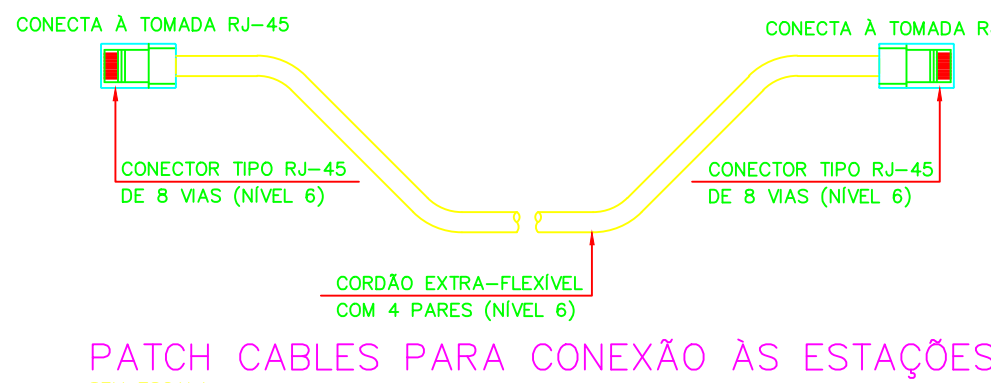

PATCH CABLES PARA CONEXÃO ÀS ESTAÇÕES
SEM ESCALA

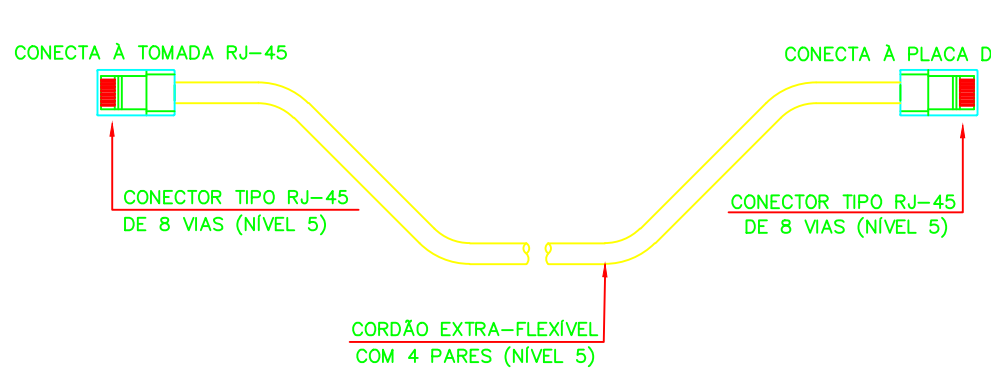

PATCH CABLES PARA CONEXÃO ÀS ESTAÇÕES
SEM ESCALA

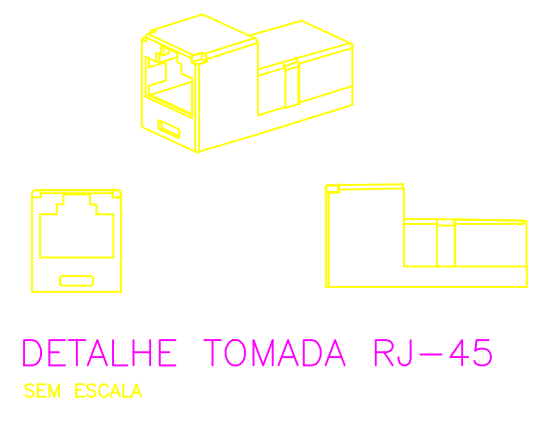

DETALHE TOMADA RJ-45
SEM ESCALA



DETALHE BLANK MODULE
SEM ESCALA

LEGENDA:

- ELETRODUTO DE PVC RÍGIDO SOBREPOR EM PAREDE OU FIXADO NA LAJE DA COBERTURA, SOBRE O FORRO DE GESSO
- ELETRODUTO PEAD ENTERRADO
- ELETROCALHA PERFORADA, DIMENSÕES INDICADAS EM PLANTA, FIXADA
- RACK DE REDE FECHADO PADRÃO 19", PARA EQUIPAMENTOS DE TRANSMISSÃO DE DADOS, COM CAPACIDADE INDICADA EM PLANTA, PARA FIXAÇÃO EM PAREDE, COM RÉGUA DE TOMADAS.
- PONTO DUPLO EM CAIXA 4x2" PARA TELECOMUNICAÇÕES (PL-PONTO LÓGICO /XX-POSIÇÃO), TIPO RJ-45 INSTALADO A 0,20m DO PISO ACABADO
- PONTO SIMPLES EM CAIXA 4x2" PARA CÂMERAS, (PL-PONTO LÓGICO /XX-POSIÇÃO), TIPO RJ-45 INSTALADO A 2,0m DO PISO ACABADO
- PONTO SIMPLES EM CAIXA 4x2" PARA ÁUDIO INSTALADO A 2,0m DO PISO ACABADO
- PONTO SIMPLES EM CAIXA 4x2" PARA ÁUDIO INSTALADO A 0,20m DO PISO ACABADO
- CAIXA DE PASSAGEM DE SOBREPOR 15X15cm

NOTA

1 - ELETRODUTOS SEM INDICAÇÃO DE DIÂMETRO SERÃO 40".

NOTAS:

- PARA AS CÂMERAS, UTILIZAR MODELOS COM CONEXÃO E ALIMENTAÇÃO POR CABO UTP TIPO RJ-45. SUGESTÃO: CÂMERA IP INTELBRAS | VIP 1430 B | POE | FULL HD.
- OS ELETRODUTOS PARA O CABEAMENTO ESTRUTURADO SERÃO DE SOBREPOR, POSSIBILITANDO FACILIDADE EM CASO DE MANUTENÇÃO;

HISTÓRICO DE REVISÕES

REVISÃO	DATA	MOTIVAÇÃO	SOLICITANTE	CONTEÚDO	AUTOR
RE-00	26/12/21	PROJETO BÁSICO			LUÇAS
RE-01	-	PROJETO EXECUTIVO			-
RE-02	06/25	ADEQUAÇÃO PROJETO			HEITOR

APROVAÇÃO DE PROJETOS

Os projetos referentes ao Processo SEI N° _____, encontram-se dentro das normas e exigências da Secretaria de Estado da Infraestrutura - SEINFRA, tendo sido elaborado por profissionais habilitados.

SPOO - SUPERINTENDÊNCIA DE PROJETOS E ORÇAMENTOS DE OBRAS
GEP - GERÊNCIA DE PROJETOS

SEINFRA
Secretaria de Estado da infraestrutura

GOIÁS
O ESTADO QUE DÁ CERTO

EDIFÍCIO THE PRIME TAMANDARÉ OFFICE
Rua 5, N° 691 - 23° andar, Setor Oeste, Goiânia-GO - CEP 74.115-060

ADEQUAÇÃO PROJETO
CABEAMENTO

AVENIDA UNIVERSITÁRIA, Nº 1750, SETOR UNIVERSITÁRIO, 74.605-910, GOIÂNIA-GO.

ESCOLA DO FUTURO DO ESTADO DE GOIÁS
BASILEU FRANÇA
BLOCO 01

RESPONSÁVEL LEGAL
SECRETARIA DE ESTADO DE DESENVOLVIMENTO E INOVAÇÃO - CNPJ: 21.652.711/0001-10

AUTOR DO PROJETO
ENPº ELETRICISTA LUCAS MENDES LOUZA - CREA: 1016457723D-GO

COAUTOR DO PROJETO

AUTOR DA ADEQUAÇÃO
ENPº ELETRICISTA HEITOR HENRIQUE MORGADO MARTINS - CREA: 194250D-GO

CONTEÚDO
PROJETO CABEAMENTO DO PAVIMENTO 03 BLOCO 01

ÁREA DO TERRENO ORIGINAL	m²	DESENHO	DATA	ESCALA	INDICADA	FOLHA
ÁREA CONSTRUIDA	m²	LUCAS MENDES LOUZA	MAI/2025			05
ÁREA CONSTRUIDA BLOCO X	m²	JOE, CAR, BASILEU BLOCO 1, OUT24			AD 1544del1 mm	07

IMPORTANTE:
O projeto de Adequação refere-se a valores obtidos com base em levantamentos de projetos anteriores apresentados pela equipe da PETRUS Engenharia, portanto, poderá necessitar de uma verificação adicional antes da execução das obras.
- Área de execução, verificar a compatibilidade com os demais projetos complementares: EXECUTIVO, ESTRUTURAL, INCÊNDIO E ELÉTRICO.
- Conforme Lei 13.105, o uso construído não poderá ser utilizado ou alterado por terceiros sem autorização.