


Pavto Térreo Marcenaria N-112cm
escala 1:50

DETALHE DE ARMAÇÃO DO(S) PISO(S) : N -152 cm, N -112cm, N -372 cm
sem esc

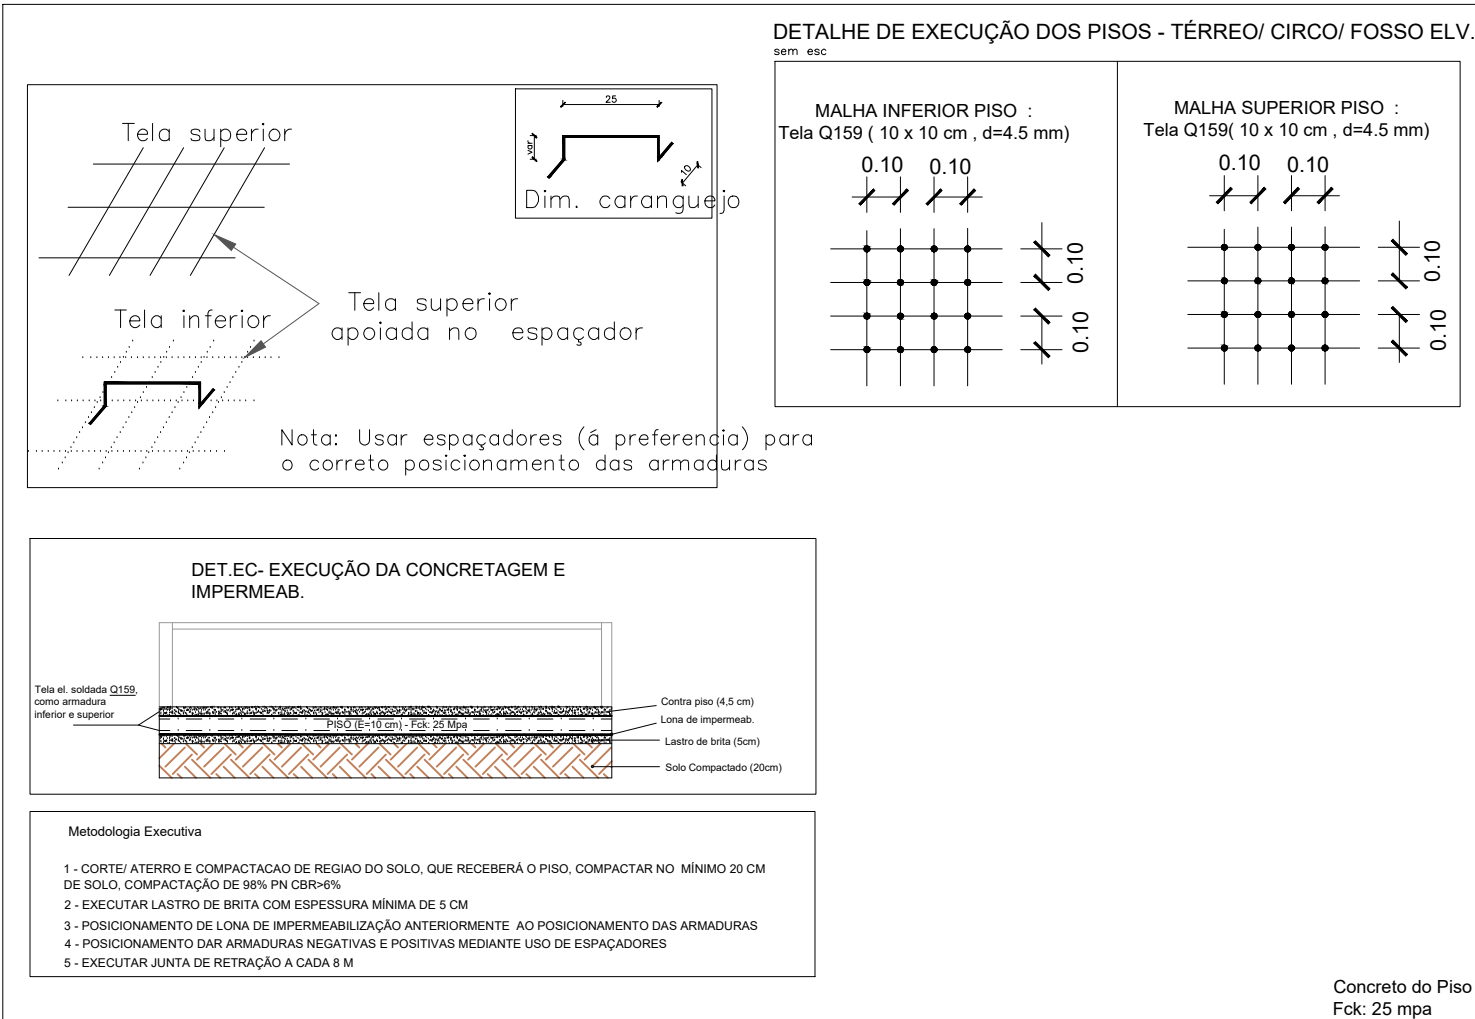

Nota: Existem planos inclinados.
O desenho de todos os elementos está em projeção horizontal. Aqueles que não estiverem cotados, não poderão ser medidos em verdadeira grandeza. Consulte a direção e valor da inclinação.

Pilar	Dimensão (cm)	Coordenadas do centro (X, Y) (cm)	Ângulo (graus)	Cota (m)
ET1	040	13	414	0.000 +0.62
ET2	040	380	414	0.000 +0.62
ET3	040	740	414	0.000 +0.62
ET4	040	1099	414	0.000 +0.62
ET5	040	1459	414	0.000 +0.62
ET6	040	1622	365	0.000 +0.62
ET7	040	1803	632	0.000 +0.62
ET8	040	2100	632	0.000 +0.62
ET9	040	2100	365	0.000 +0.62
P1	25x50	13	798	0.000 +0.62
P2	25x60	379	819	90.000 +0.62
P3	25x60	739	818	90.000 +0.62
P4	25x60	1099	818	90.000 +0.62
P5	25x60	1459	818	90.000 +0.62
P6	25x60	1819	818	90.000 +0.62
P7	25x60	2179	818	90.000 +0.62
P8	25x65	2582	818	90.000 +0.61
P9	22x70	3274	817	90.000 +0.19
P10	22x55	3472	803	0.000 +0.62
P11	30x80	2590	632	90.000 +0.62
P12	30x70	3272	632	90.000 +0.19
P13	25x70	3663	629	90.000 +0.62
P14	25x70	4054	629	90.000 +0.62
P15	30x70	4445	632	90.000 +0.62
P16	25x70	4836	629	90.000 +0.62
P17	25x70	5227	629	90.000 +0.62
P18	30x60	5623	632	90.000 +0.62
P19	25x60	5646	231	0.000 +0.62
P20	30x65	2582	180	90.000 +0.62
P21	30x85	3022	171	90.000 +0.62
P22	30x85	3261	171	90.000 +0.62
P23	25x64	13	47	0.000 +0.62
P24	25x60	379	24	90.000 +0.62
P25	25x60	739	24	90.000 +0.62
P26	25x60	1099	24	90.000 +0.62
P27	25x60	1459	24	90.000 +0.62
P28	25x60	1819	24	90.000 +0.62
P29	25x60	2179	24	90.000 +0.62
P30	30x60	3027	-81	90.000 +0.62
P31	30x60	3273	-77	90.000 +0.62
P32	25x60	2563	-189	0.000 +0.62
P33	25x60	2862	-189	90.000 +0.62
P34	30x60	5648	-154	0.000 +0.62
P35	30x60	5648	-536	0.000 +0.62
P36	30x50	2565	-536	0.000 +0.62
P37	25x55	2880	-544	0.000 +0.62
P38	26x60	3293	-554	90.000 +0.62
P39	30x70	3663	-556	90.000 +0.62
P40	26x70	4054	-554	90.000 +0.62
P41	30x70	4445	-556	90.000 +0.62
P42	26x70	4836	-554	90.000 +0.62
P43	30x70	5227	-556	90.000 +0.62
P44	30x60	5623	-556	90.000 +0.62

HISTÓRICO DE REVISÕES

- REV. REVISÃO DE: DATA
1. NÃO FOI LOCALIZADO NENHUM HISTÓRICO DAS REVISÕES ANTERIORES A DATA DE 25/10/2024. A PARTIR DA REVISÃO R03 TODO HISTÓRICO DE ALTERAÇÕES ESTARÃO ESPECIFICADAS NESTE QUADRO.
- HISTÓRICO DE ALTERAÇÃO R02:
- Revisão de Pilares: P25, P26, P27, P1642, P1643