



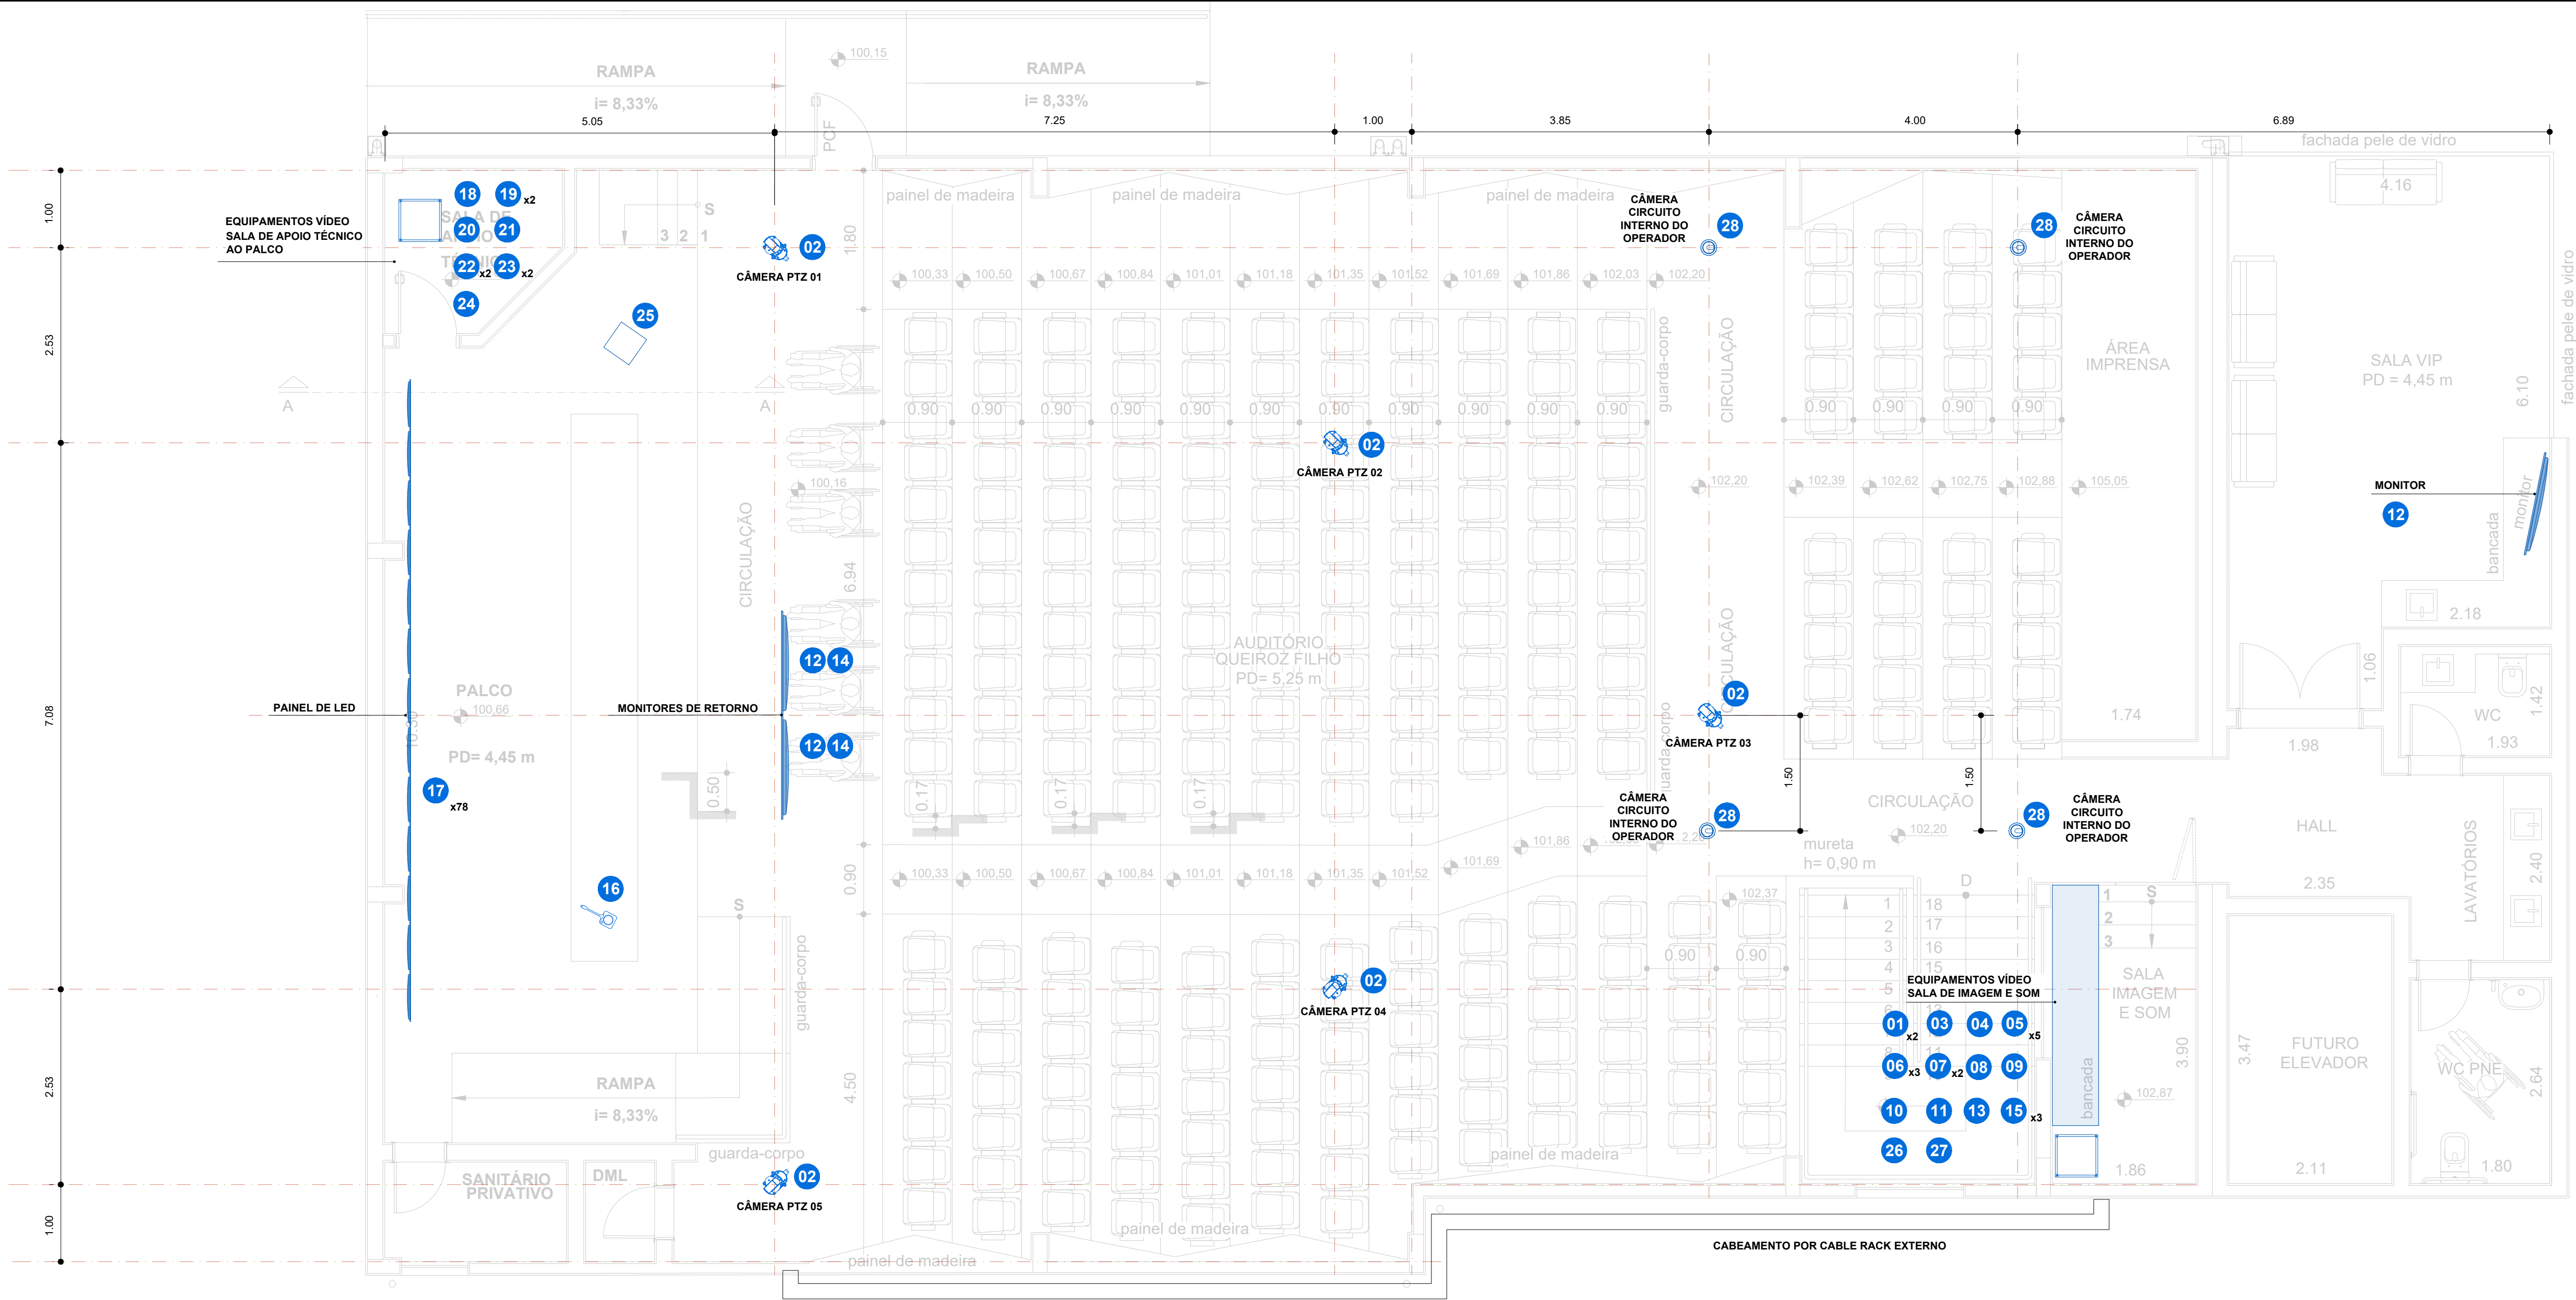

AUDITÓRIO QUEIROZ FILHO
LAYOUT - INSTALAÇÕES
ESCALA 1:50

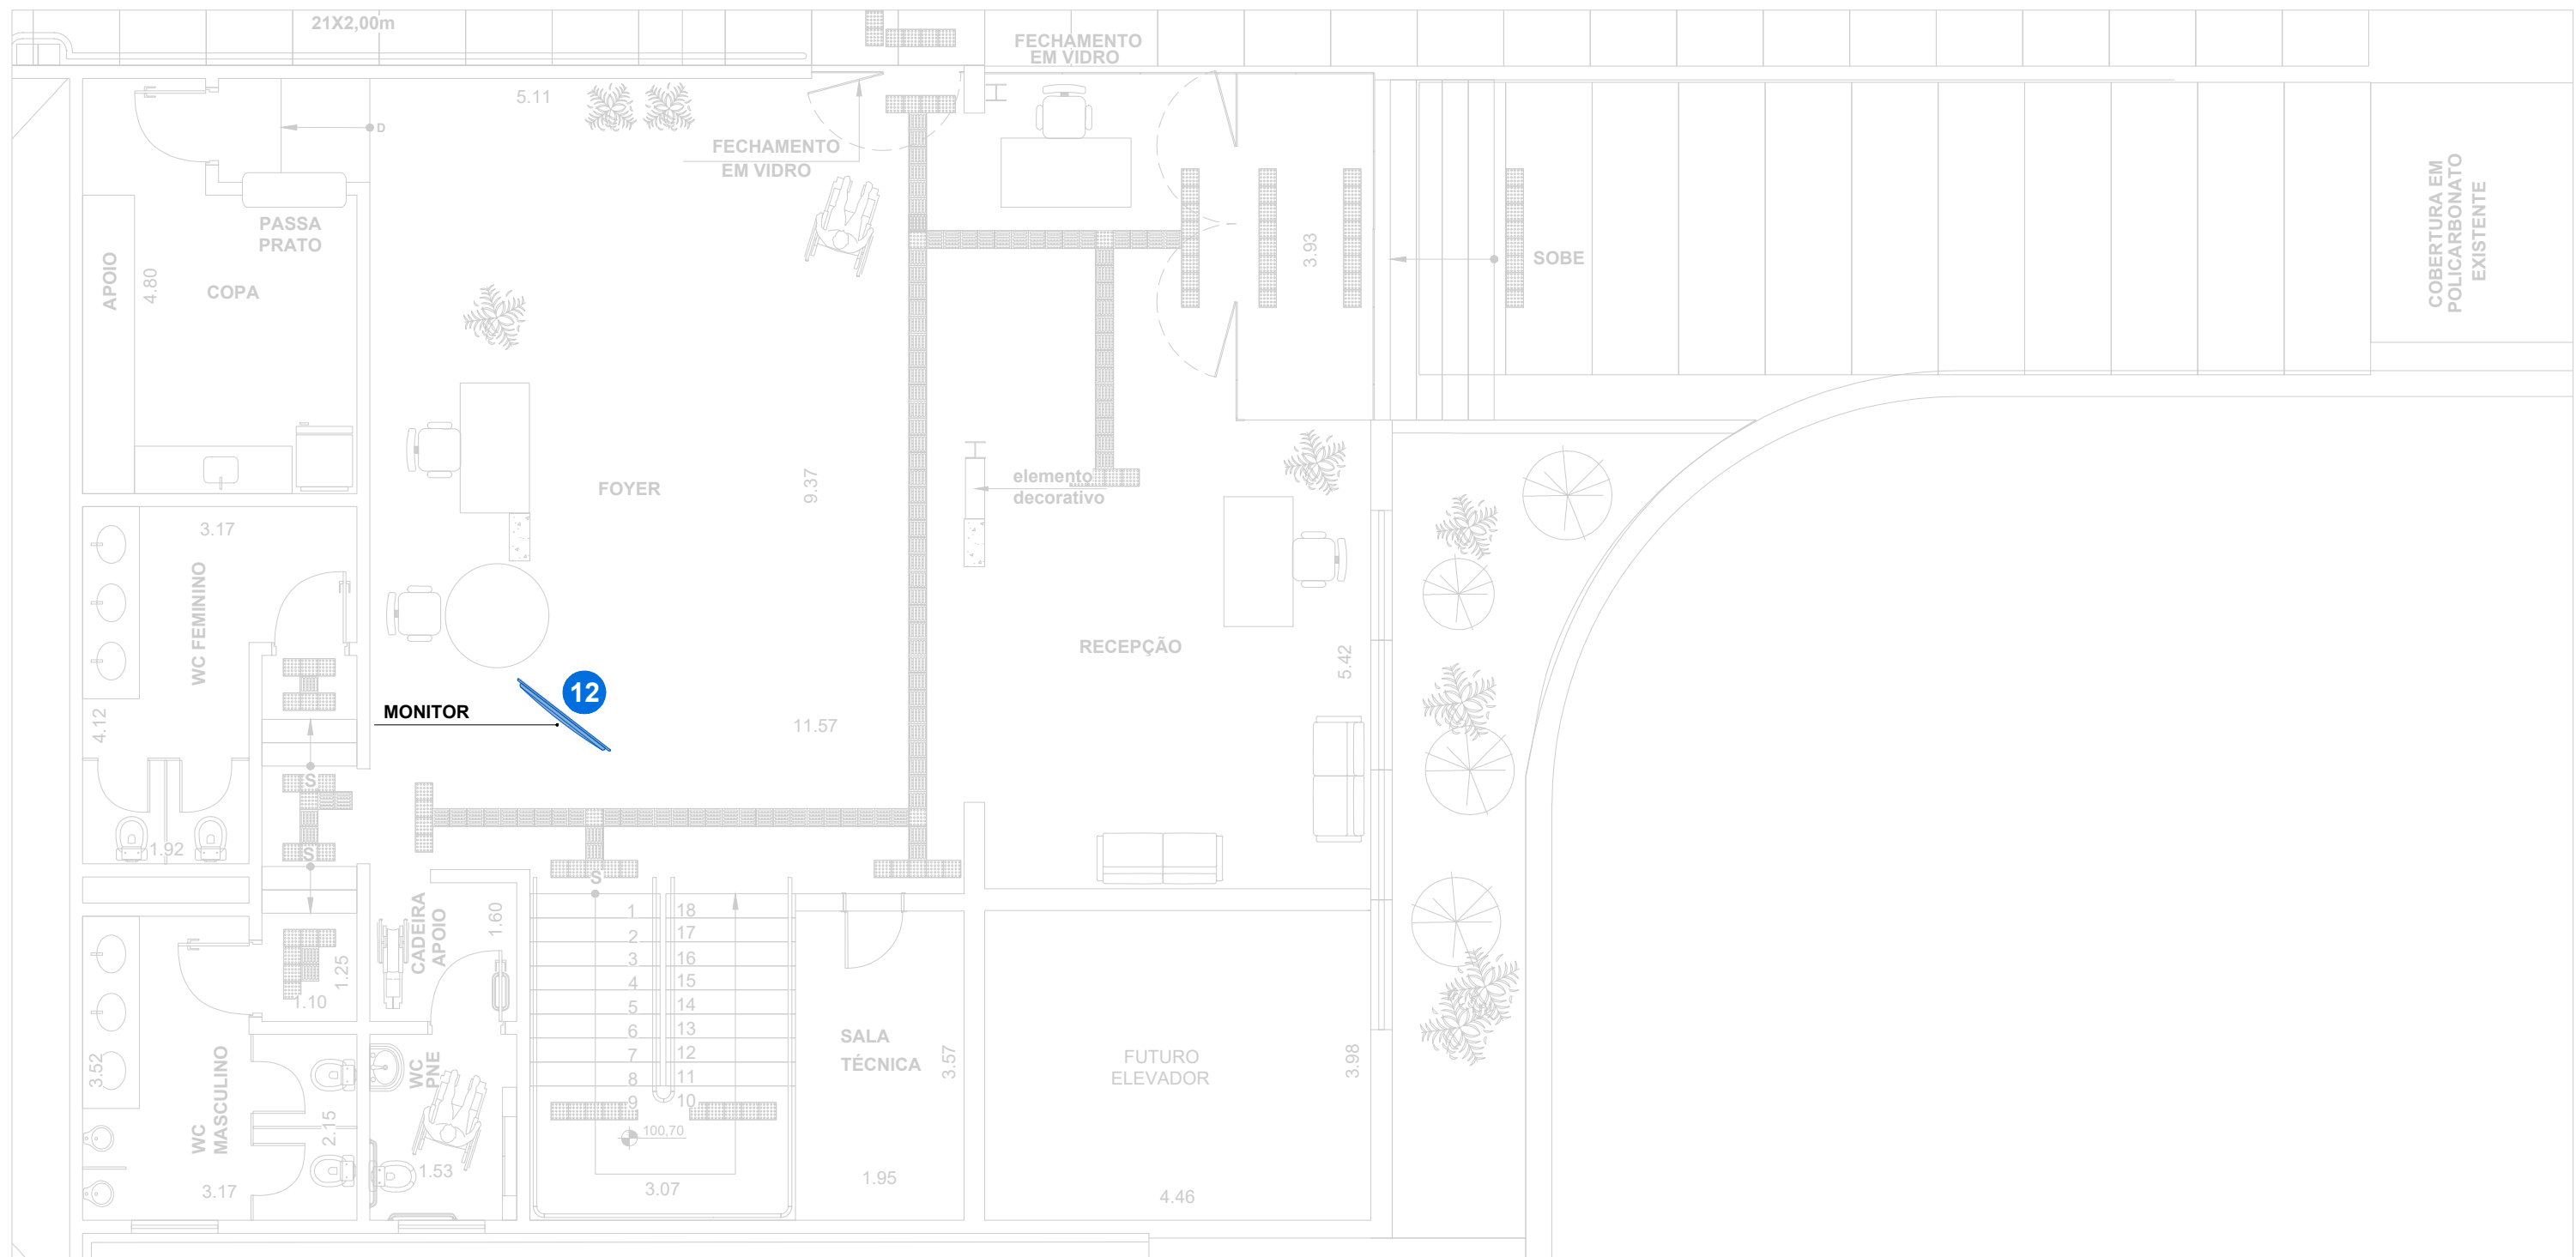

FOYER DO AUDITÓRIO QUEIROZ FILHO
LAYOUT - SISTEMA DE VÍDEO
ESCALA 1:75

LEGENDA - EQUIPAMENTOS PARA SISTEMA DE VÍDEO

01	COMPUTADOR DE ALTO DESEMPENHO PARA PROCESSAMENTO GRÁFICO	15	COMPUTADOR DESKTOP ULTRACOMPACTO PARA OPERAÇÃO CONTÍNUA
02	CÂMERA PTZ PROFISSIONAL AUDIOVISUAL EM REDE	16	SISTEMA WIRELESS PARA APRESENTAÇÃO BYOD
03	EQUIPAMENTO DE AUTOMAÇÃO E CONTROLE 3D COM SOFTWARE INTEGRADO	17	PAINEL DE LED PROFISSIONAL PARA INSTALAÇÃO FIXA
04	SWITCHER PARA COMUTÇÃO DE VÍDEO EM TEMPO REAL	18	CONTROLADORA E PROCESSADORA DE VÍDEO MODULAR
05	CONVERSOR PROFISSIONAL DE SINAL DIGITAL HDMI PARA SDI	19	MÓDULO DE SAÍDA DE VÍDEO PARA CONTROLADORA MODULAR
06	MONITOR PROFISSIONAL PARA VÍDEO SDI COM ANÁLISE INTEGRADA	20	MÓDULO DE SAÍDA HDMI PARA CONTROLADORA MODULAR - 2 SAÍDAS
07	CONVERSOR PROFISSIONAL DE SINAL SDI PARA HDMI	21	MÓDULO DE SAÍDA SDI PARA CONTROLADORA MODULAR - 4 SAÍDAS
08	GRAVADOR E REPRODUTOR PARA PRODUÇÃO AUDIOVISUAL	22	MÓDULO DE ENTRADA HDMI/DISPLAYPORT PARA CONTROLADORA MODULAR - 4 ENTRADAS
09	PAINEL FÍSICO PARA CONTROLE REMOTO DE SWITCHER	23	MÓDULO DE ENTRADA SDI PARA CONTROLADORA MODULAR - 1 ENTRADA + 1 LOOP
10	PLACA DE CAPTURA E REPRODUÇÃO PARA PRODUÇÃO AO VIVO	24	FONTE DE ALIMENTAÇÃO REDUNDANTE PARA CONTROLADORA MODULAR - 800 W
11	CONTROLADORA IP COM JOYSTICK PARA OPERAÇÃO DE CÂMERAS PTZ	25	PÚLPITO DIGITAL COM INTEGRAÇÃO PARA MONITOR - MADEIRA/ACRÍLICO
12	MONITOR PROFISSIONAL 55" ULTRA HD 4K PARA OPERAÇÃO 24/7	26	COMPUTADOR DESKTOP SLIM - ALTO DESEMPENHO
13	MONITOR PROFISSIONAL 32" ULTRA HD 4K STAND-ALONE COM PLAYER INTEGRADO	27	MONITOR PROFISSIONAL SMART LED - 43" COM SO INTEGRADO
14	SUORTE DE CHÃO COM RODÍZIOS PARA MONITORES DE 27" A 55"	28	CÂMERA IP DOME COMPACTA PARA AMBIENTES COM VIBRAÇÃO E CONDIÇÕES SEVERAS

NOTAS:

1. MEDIDAS E NÍVEIS EM METROS.

FICHA TÉCNICA DO IMÓVEL

ID DO IMÓVEL: 00000
NOME DO IMÓVEL: AUDITÓRIO QUEIROZ FILHO

TIPO DE IMÓVEL
☐ CEDIDO ☐ LOCADO ☒ PRÓPRIO ☐ EM ESTUDO / TERRENO

TIPO DE INTERVENÇÃO
☒ LAYOUT ☐ REFORMA PONTUAL ☐ REFORMA GERAL ☐ CONSTRUÇÃO

ETAPA
☐ EP ☐ AP ☒ PB ☐ PE ☐ PI ☐ LAYOUT

LOCALIZAÇÃO

REGIONAL: CAPITAL
MACRORREGIÃO: CAPITAL
ENDEREÇO: Rua Riachuelo, 115 - Sé - SP



ÁREA DO TERRENO: -
ÁREA CONSTRUÍDA / INTERVENÇÃO: 800,00 m²

DATA	REVISÃO N°	DESCRIÇÃO	ELAB.	VERIF.
14/11/2025	00	EMISSIONAL INICIAL	RDC	CC


RAFAEL DIPOLD
CAVALCANTI:40510842801
0842801

Assinado de forma digital por
RAFAEL DIPOLD
CAVALCANTI:40510842801
Dados: 2025.11.25 15:37:12
-03'00'

MPSP MINISTÉRIO PÚBLICO DO ESTADO DE SÃO PAULO
SUBPROCURADORIA-GERAL DE JUSTIÇA DE GESTÃO DIRETORIA GERAL

CENTRO DE ENGENHARIA
Rua Senador Feijó, 170 - 11º andar
Centro - São Paulo - SP
Fone: 11 3318.6871
e-mail: ceprojeto@mpsp.mp.br

DISCIPLINA:	ARQUITETURA	ESCALA:	IND.
TÍTULO:	MODERNIZAÇÃO DO AUDITÓRIO QUEIROZ FILHO SISTEMA DE VÍDEO	FOLHA:	01/04

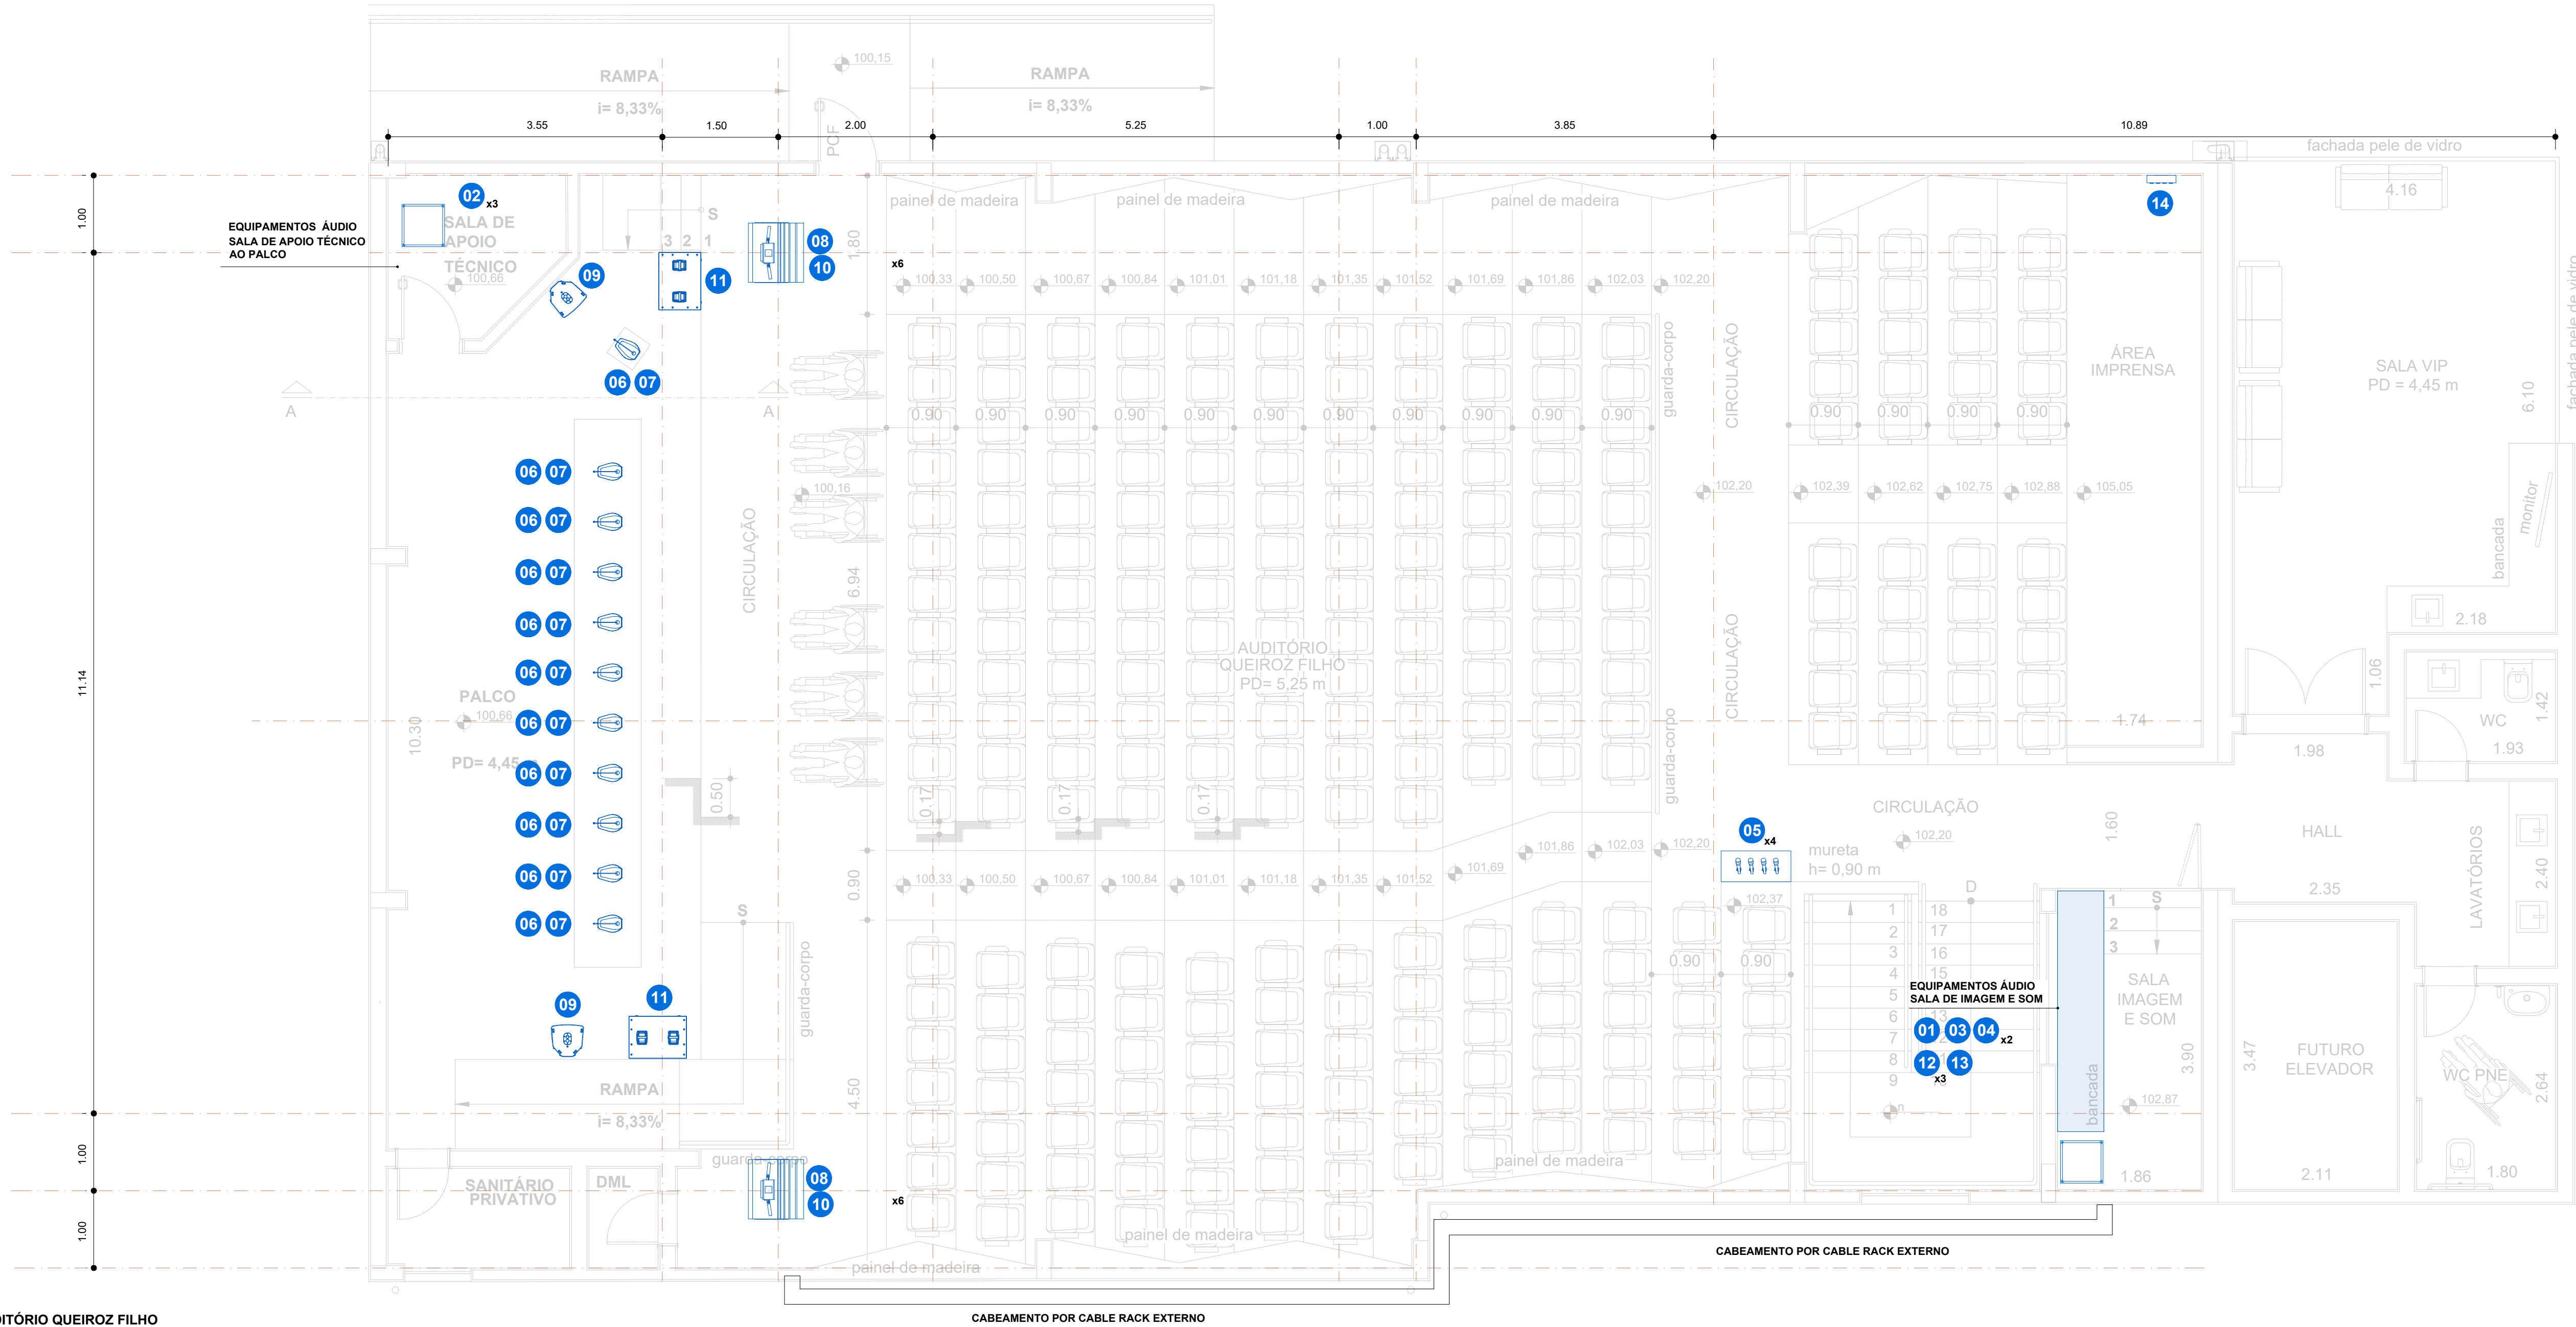

AUDITÓRIO QUEIROZ FILHO
LAYOUT - SISTEMA DE ÁUDIO
ESCALA 1:50

LEGENDA - EQUIPAMENTOS PARA SISTEMA DE ÁUDIO

01	CONSOLE DE MIXAGEM 72 CANAIS, CONEXÃO DANTE E UBS
02	INTERFACE DIGITAL DE ENTRADA / SAÍDA DE ÁUDIO
03	RECEPTOR DIGITAL DE MICROFONE SEM FIO - 4 CANAIS
04	ANTENA DIRECIONAL ATIVA PARA SISTEMAS SEM FIO
05	MICROFONE TRANSMISSOR SEM FIO TIPO BASTÃO
06	MICROFONE DE MESA TIPO GOOSENECK
07	BASE DE MESA ATIVA PARA MICROFONE GOOSENECK
08	SUPORTE DE TETO COM SISTEMA DE SUSPENSÃO PARA MÓDULOS LINE ARRAY
09	CAIXA ACÚSTICA SLIM LINE ARRAY VERTICAL
10	MÓDULO LINE ARRAY ATIVO FULL-RANGE COM DSP INTEGRADO
11	SUBWOOFER ATIVO COM DSP INTEGRADO
12	AMPLIFICADOR DE POTÊNCIA CLASSE D COM PROCESSAMENTO DE REDE
13	PROCESSADOR DIGITAL DE ÁUDIO, VÍDEO E CONTROLE EM REDE IP
14	PLACA DE PAREDE DANTE COM 4 SAÍDAS BALANCEADAS

NOTAS:

1. MEDIDAS E NÍVEIS EM METROS.

FICHA TÉCNICA DO IMÓVEL

ID DO IMÓVEL: 00000
NOME DO IMÓVEL: AUDITÓRIO QUEIROZ FILHO

TIPO DE IMÓVEL

☐ CEDIDO ☐ LOCADO ☒ PRÓPRIO ☐ EM ESTUDO / TERRENO

TIPO DE INTERVENÇÃO

☒ LAYOUT ☐ REFORMA PONTUAL ☐ REFORMA GERAL ☐ CONSTRUÇÃO

ETAPA

☐ EP ☐ AP ☒ PB ☐ PE ☐ PI ☐ LAYOUT

LOCALIZAÇÃO

REGIONAL: CAPITAL
MACROREGIÃO: CAPITAL
ENDEREÇO: Rua Riachuelo, 115 - Sé - SP



ÁREA DO TERRENO: -

ÁREA CONSTRUÍDA / INTERVENÇÃO: 800,00 m²

DATA	REVISÃO N°	DESCRIÇÃO	ELAB.	VERIF.
14/11/2025	00	EMIÇÃO INICIAL	RDC	CC

Rafael Dipold Cavalcanti

Assinado de forma digital por RAFAEL DIPOLD CAVALCANTI:40510842801

510842801

Dados: 2025.11.25 15:39:11 -03'00'

MPSP

MINISTÉRIO PÚBLICO DO ESTADO DE SÃO PAULO

SUBPROCURADORIA-GERAL DE JUSTIÇA DE GESTÃO

DIRETORIA GERAL

CENTRO DE ENGENHARIA

Rua Senador Feijó, 170 - 11º andar


Centro - São Paulo - SP

Fone: 11 3318.6871

e-mail: ceprojeto@mpsp.mp.br

DISCIPLINA:	ARQUITETURA	ESCALA:	IND.
TÍTULO:	MODERNIZAÇÃO DO AUDITÓRIO QUEIROZ FILHO SISTEMA DE ÁUDIO	FOLHA:	02/04

AQF_Audiovisual.dwg

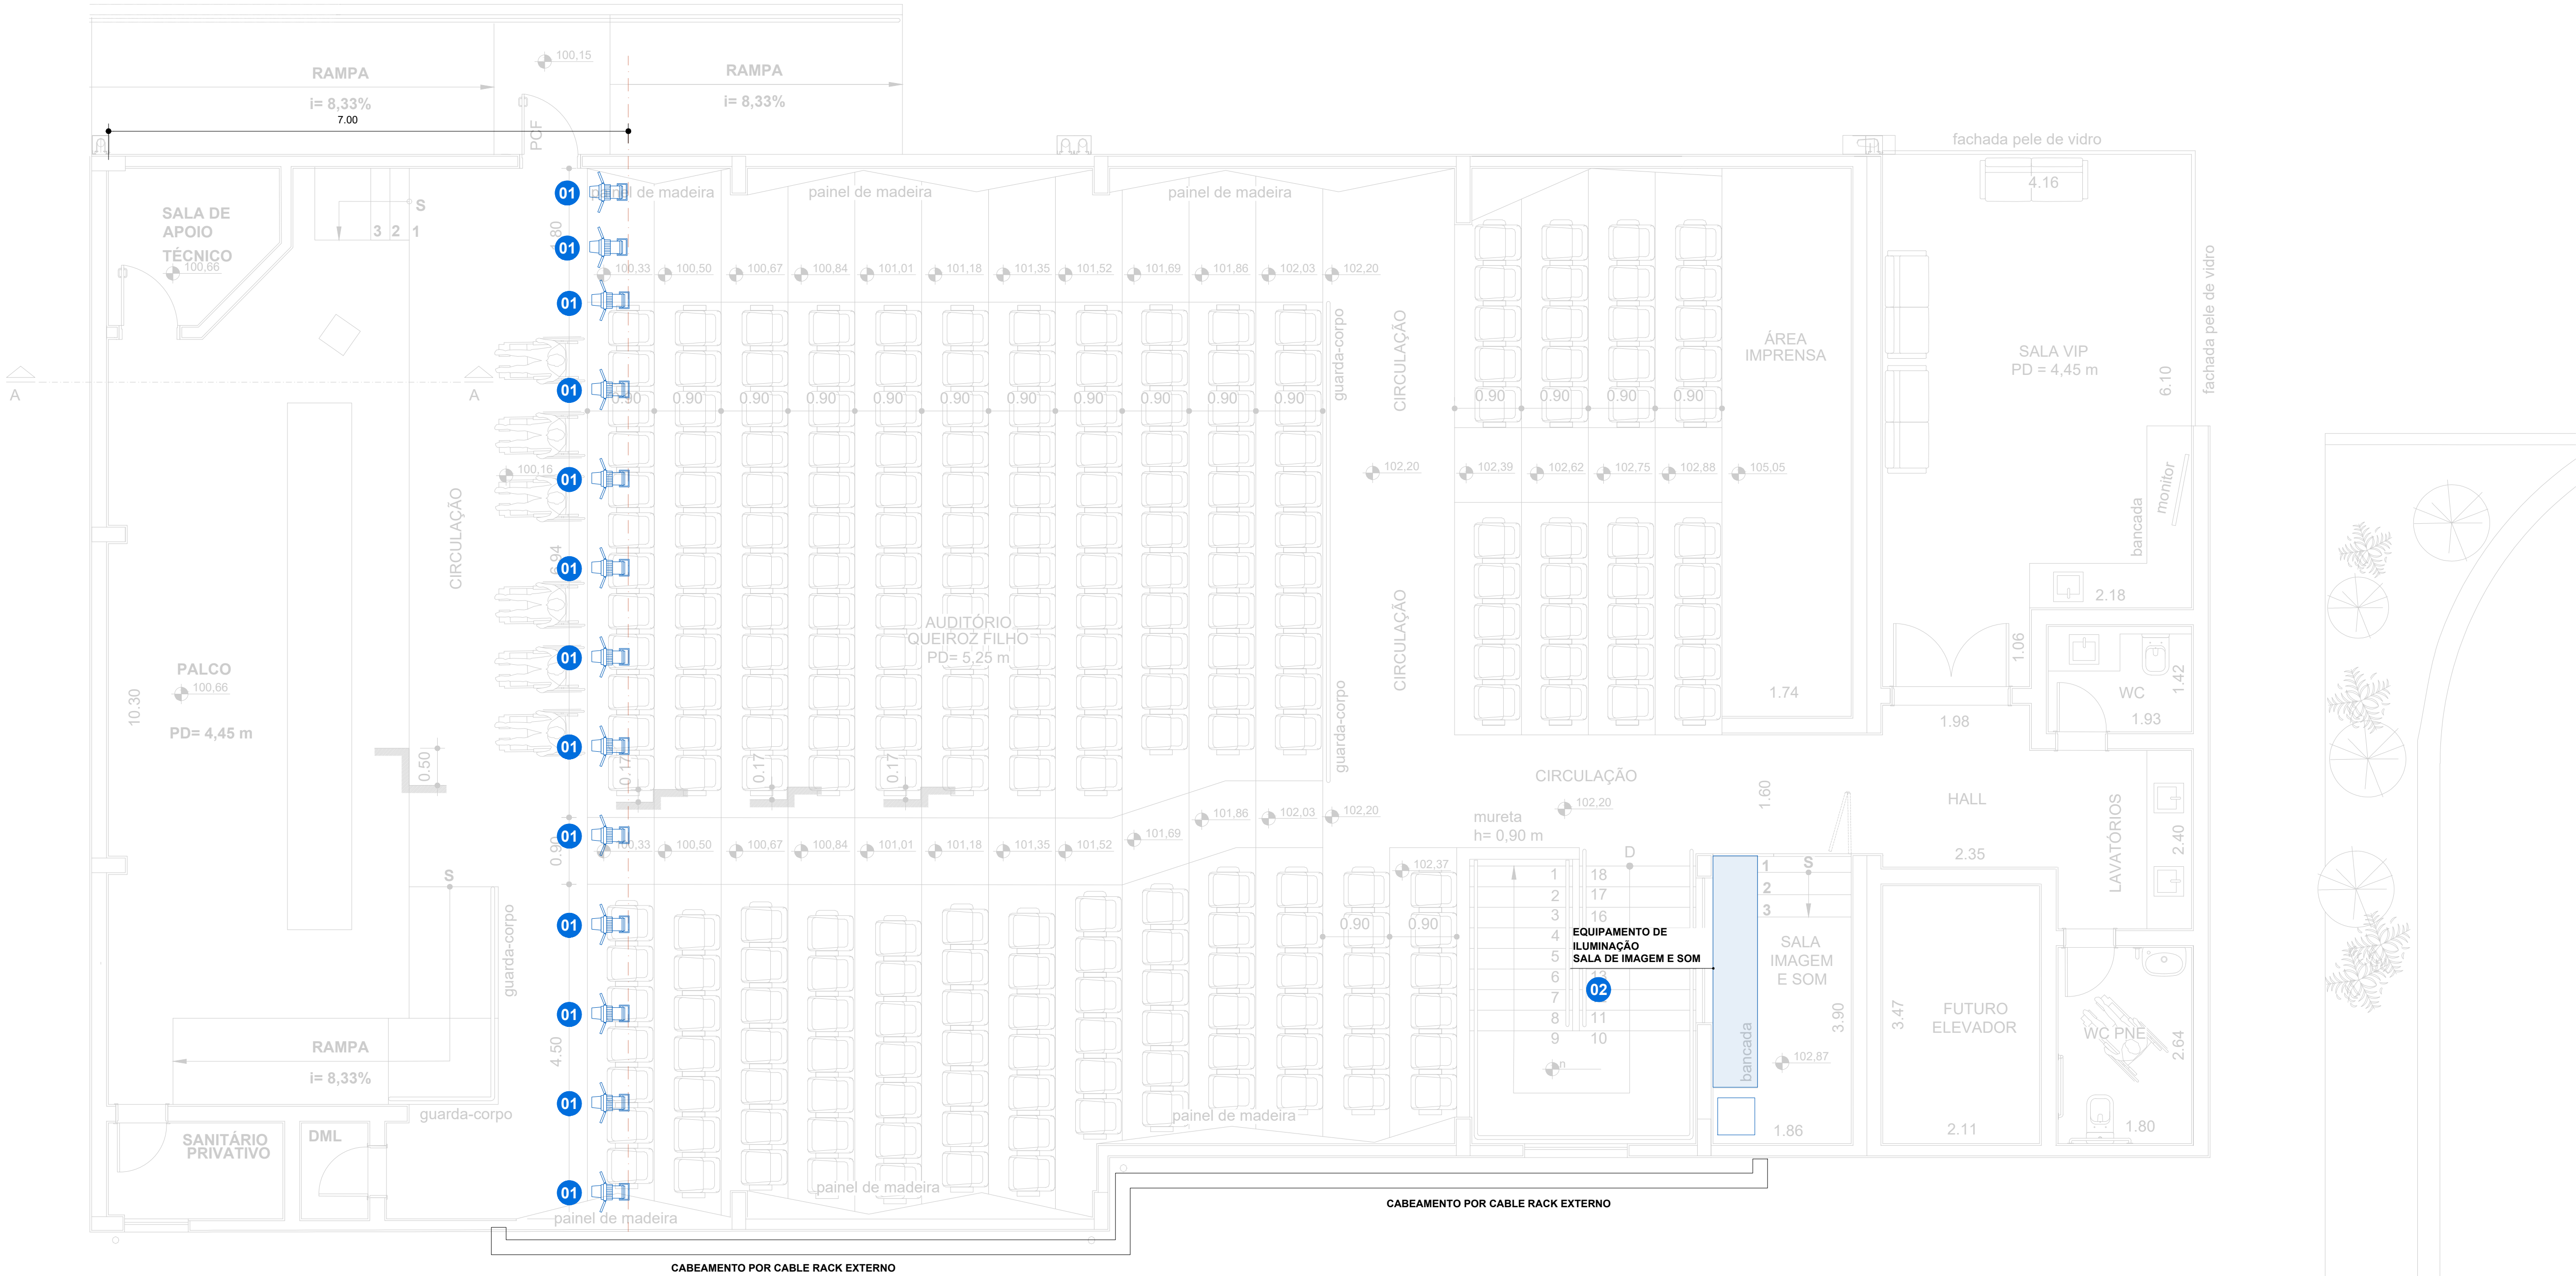

AUDITÓRIO QUEIROZ FILHO
LAYOUT - SISTEMA DE ILUMINAÇÃO
ESCALA 1:50

LEGENDA - EQUIPAMENTOS PARA SISTEMA DE ILUMINAÇÃO

01	REFLETOR LED TIPO COB, 300 W
02	MESA DE ILUMINAÇÃO PROFISSIONAL

NOTAS:

1. MEDIDAS E NÍVEIS EM METROS.

FICHA TÉCNICA DO IMÓVEL

ID DO IMÓVEL: 00000
NOME DO IMÓVEL: AUDITÓRIO QUEIROZ FILHO

TIPO DE IMÓVEL

☐ CEDIDO ☐ LOCADO ☒ PRÓPRIO ☐ EM ESTUDO / TERRENO

TIPO DE INTERVENÇÃO

☒ LAYOUT ☐ REFORMA PONTUAL ☐ REFORMA GERAL ☐ CONSTRUÇÃO

ETAPA

☐ EP ☐ AP ☒ PB ☐ PE ☐ PI ☐ LAYOUT

LOCALIZAÇÃO

REGIONAL: CAPITAL
MACRORREGIÃO: CAPITAL
ENDEREÇO: Rua Riachuelo, 115 - Sé - SP



ÁREA DO TERRENO: -

ÁREA CONSTRUÍDA / INTERVENÇÃO: 800,00 m²

DATA	REVISÃO N°	DESCRIÇÃO	ELAB.	VERIF.
14/11/2025	00	EMIÇÃO INICIAL	RDC	CC

RAFAEL DIPOLD
CAVALCANTI:40
510842801


Assinado de forma digital
por RAFAEL DIPOLD
CAVALCANTI:40510842801
Dados: 2025.11.25 15:40:22
+03'00'

MPSP


MINISTÉRIO PÚBLICO
DO ESTADO DE SÃO PAULO
SUBPROCURADORIA-GERAL DE JUSTIÇA DE GESTÃO
DIRETORIA GERAL

CENTRO DE ENGENHARIA
Rua Senador Feijó, 170 - 11º andar
Centro - São Paulo - SP
Fone: 11 3318.6871
e-mail: ceprojeto@mpsp.mp.br

DISCIPLINA:	ARQUITETURA	ESCALA:	IND.
TÍTULO:	MODERNIZAÇÃO DO AUDITÓRIO QUEIROZ FILHO SISTEMA DE ILUMINAÇÃO	FOLHA:	03/04

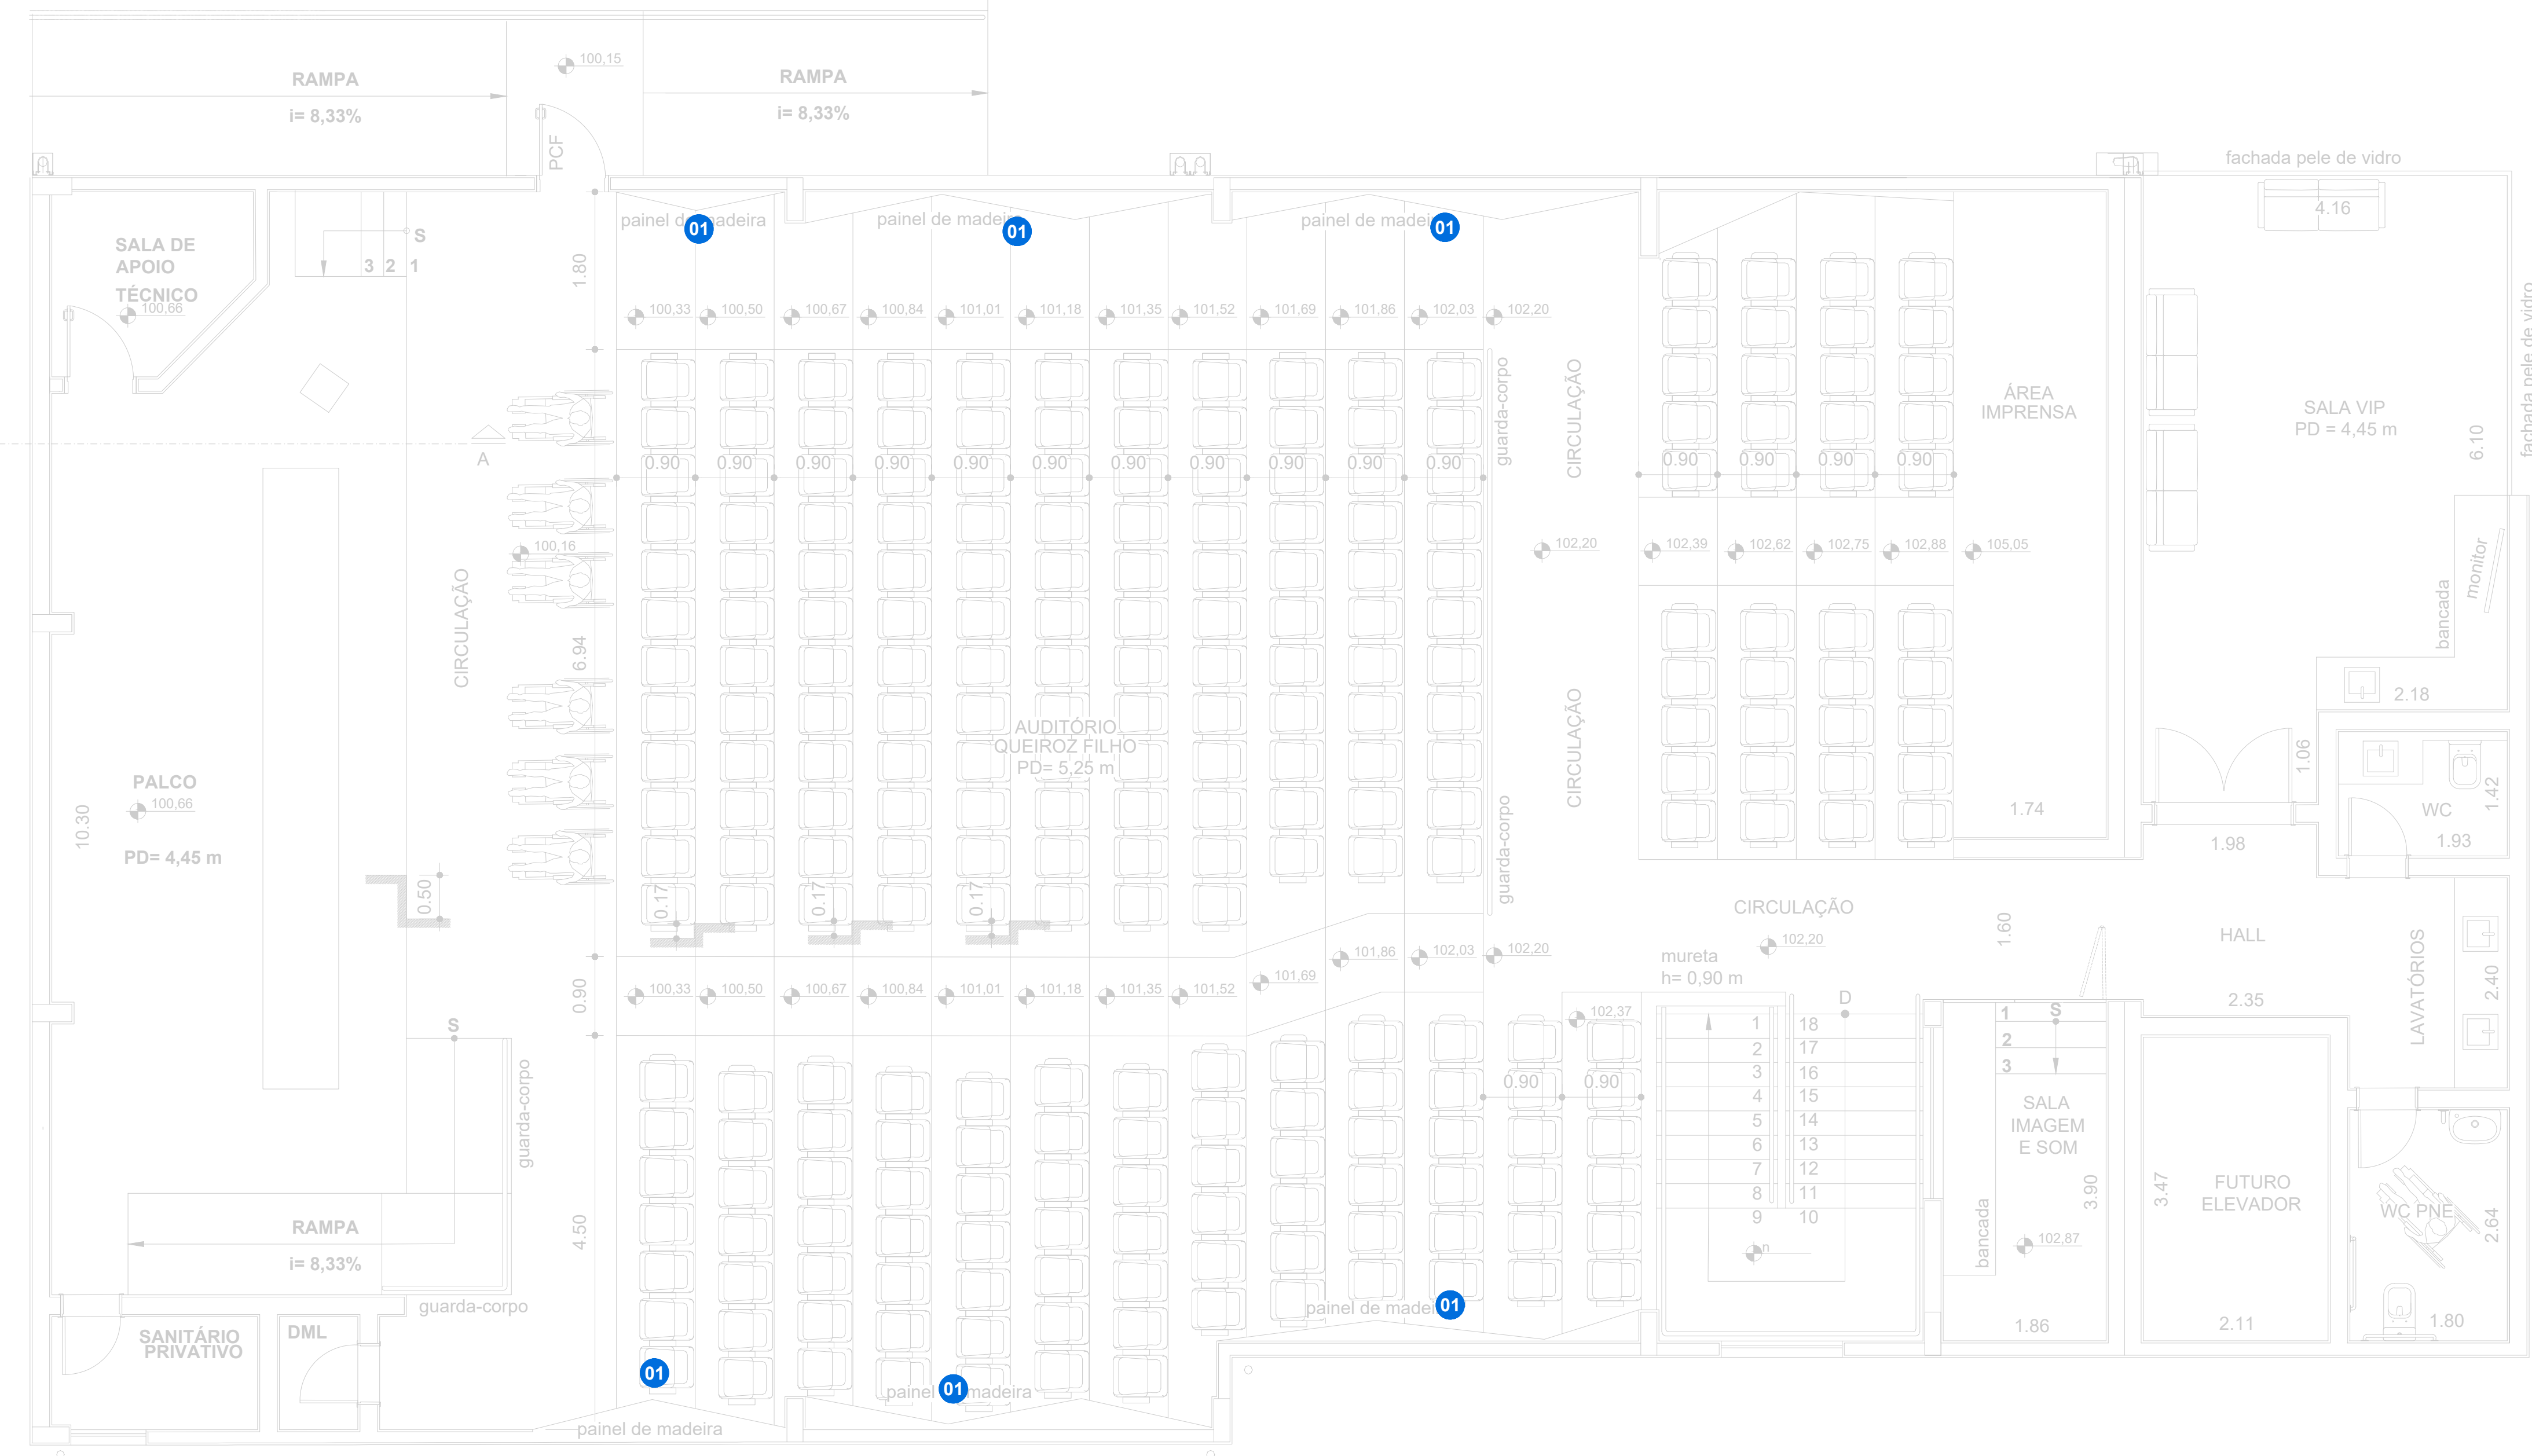

AUDITÓRIO QUEIROZ FILHO
LAYOUT - INSTALAÇÕES
ESCALA 1:50

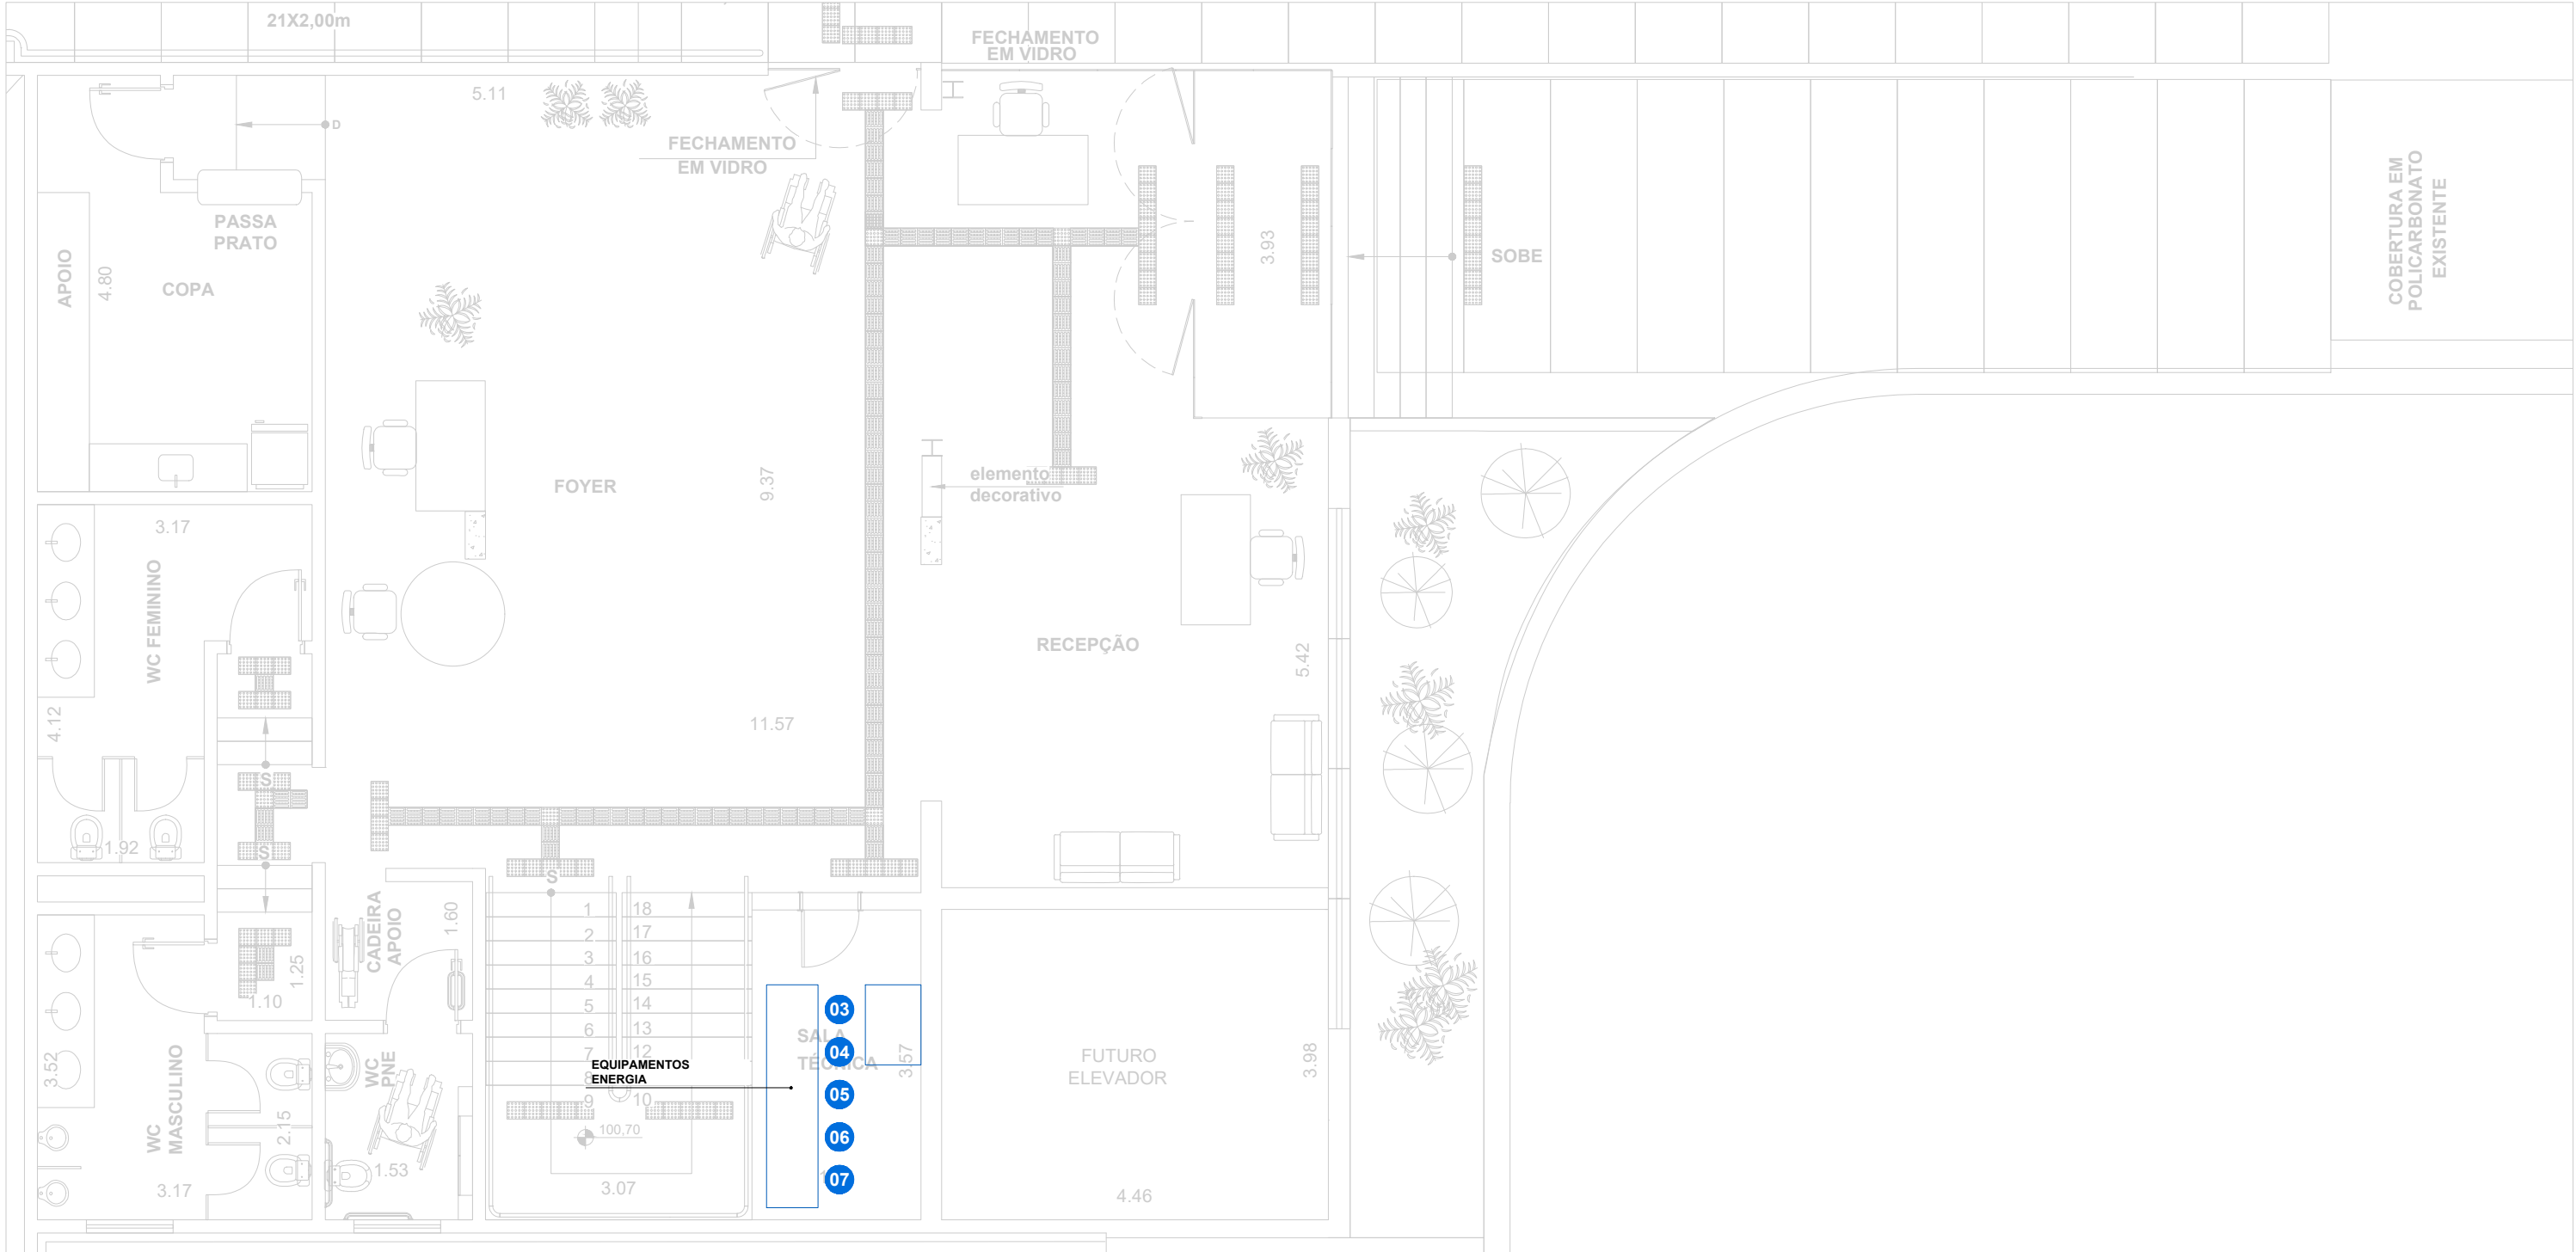

FOYER DO AUDITÓRIO QUEIROZ FILHO
LAYOUT - INSTALAÇÕES
ESCALA 1:75

LEGENDA - EQUIPAMENTOS - INSTALAÇÕES

01	REVESTIMENTO ACÚSTICO EM LÂ DE PET OU EQUIVALENTE, COM TECIDO (ANTICHAMA)
02	SISTEMA DE ENERGIA ININTERRUPTA TRIFÁSICO – 20 KVA COM BATERIAS E MONITORAMENTO
03	RACK MODULAR DE BATERIAS – 208 V PARA NOBREAK TRIFÁSICO 20 KVA
04	BATERIAS DE ALTA CAPACIDADE – 208 V CC PARA NOBREAK TRIFÁSICO 20 KVA
05	MÓDULO DE MONITORAMENTO E GERENCIAMENTO VIA ETHERNET – UPS TRIFÁSICO 20 KVA
06	SISTEMA DE ENERGIA ININTERRUPTO MONOFÁSICO ON-LINE – 5 KVA / 230 V
07	SWITCH GERENCIÁVEL PARA AV SOBRE IP – 26 PORTAS COM QOS E AVB



NOTAS:

1. MEDIDAS E NÍVEIS EM METROS.

FICHA TÉCNICA DO IMÓVEL

ID DO IMÓVEL: 00000
NOME DO IMÓVEL: AUDITÓRIO QUEIROZ FILHO

TIPO DE IMÓVEL
☐ CEDIDO ☐ LOCADO ☒ PRÓPRIO ☐ EM ESTUDO / TERRENO

TIPO DE INTERVENÇÃO
☒ LAYOUT ☐ REFORMA PONTUAL ☐ REFORMA GERAL ☐ CONSTRUÇÃO

ETAPA
☐ EP ☐ AP ☒ PB ☐ PE ☐ PI ☐ LAYOUT

LOCALIZAÇÃO

REGIONAL: CAPITAL
MACRORREGIÃO: CAPITAL
ENDEREÇO: Rua Riachuelo, 115 - Sé - SP



ÁREA DO TERRENO: -
ÁREA CONSTRUÍDA / INTERVENÇÃO: 800,00 m²

DATA	REVISÃO N°	DESCRIÇÃO	ELAB.	VERIF.
14/11/2025	00	EMIÇÃO INICIAL	RDC	CC

RAFAEL DIPOLD
CAVALCANTI:40510842801
510842801

Assinado de forma digital
por RAFAEL DIPOLD
CAVALCANTI:40510842801
Dados: 2025.11.25
15:40:58 -03'00'

MPSP MINISTÉRIO PÚBLICO DO ESTADO DE SÃO PAULO
SUBPROCURADORIA-GERAL DE JUSTIÇA DE GESTÃO DIRETORIA GERAL

CENTRO DE ENGENHARIA
Rua Senador Feijó, 170 - 11º andar
Centro - São Paulo - SP
Fone: 11 3318.6871
e-mail: ceprojeto@mpsp.mp.br

DISCIPLINA:	ARQUITETURA	ESCALA:	IND.
TÍTULO:	MODERNIZAÇÃO DO AUDITÓRIO QUEIROZ FILHO INSTALAÇÕES	FOLHA:	04/04