




PLANTA BAIXA - TERREO COTADA

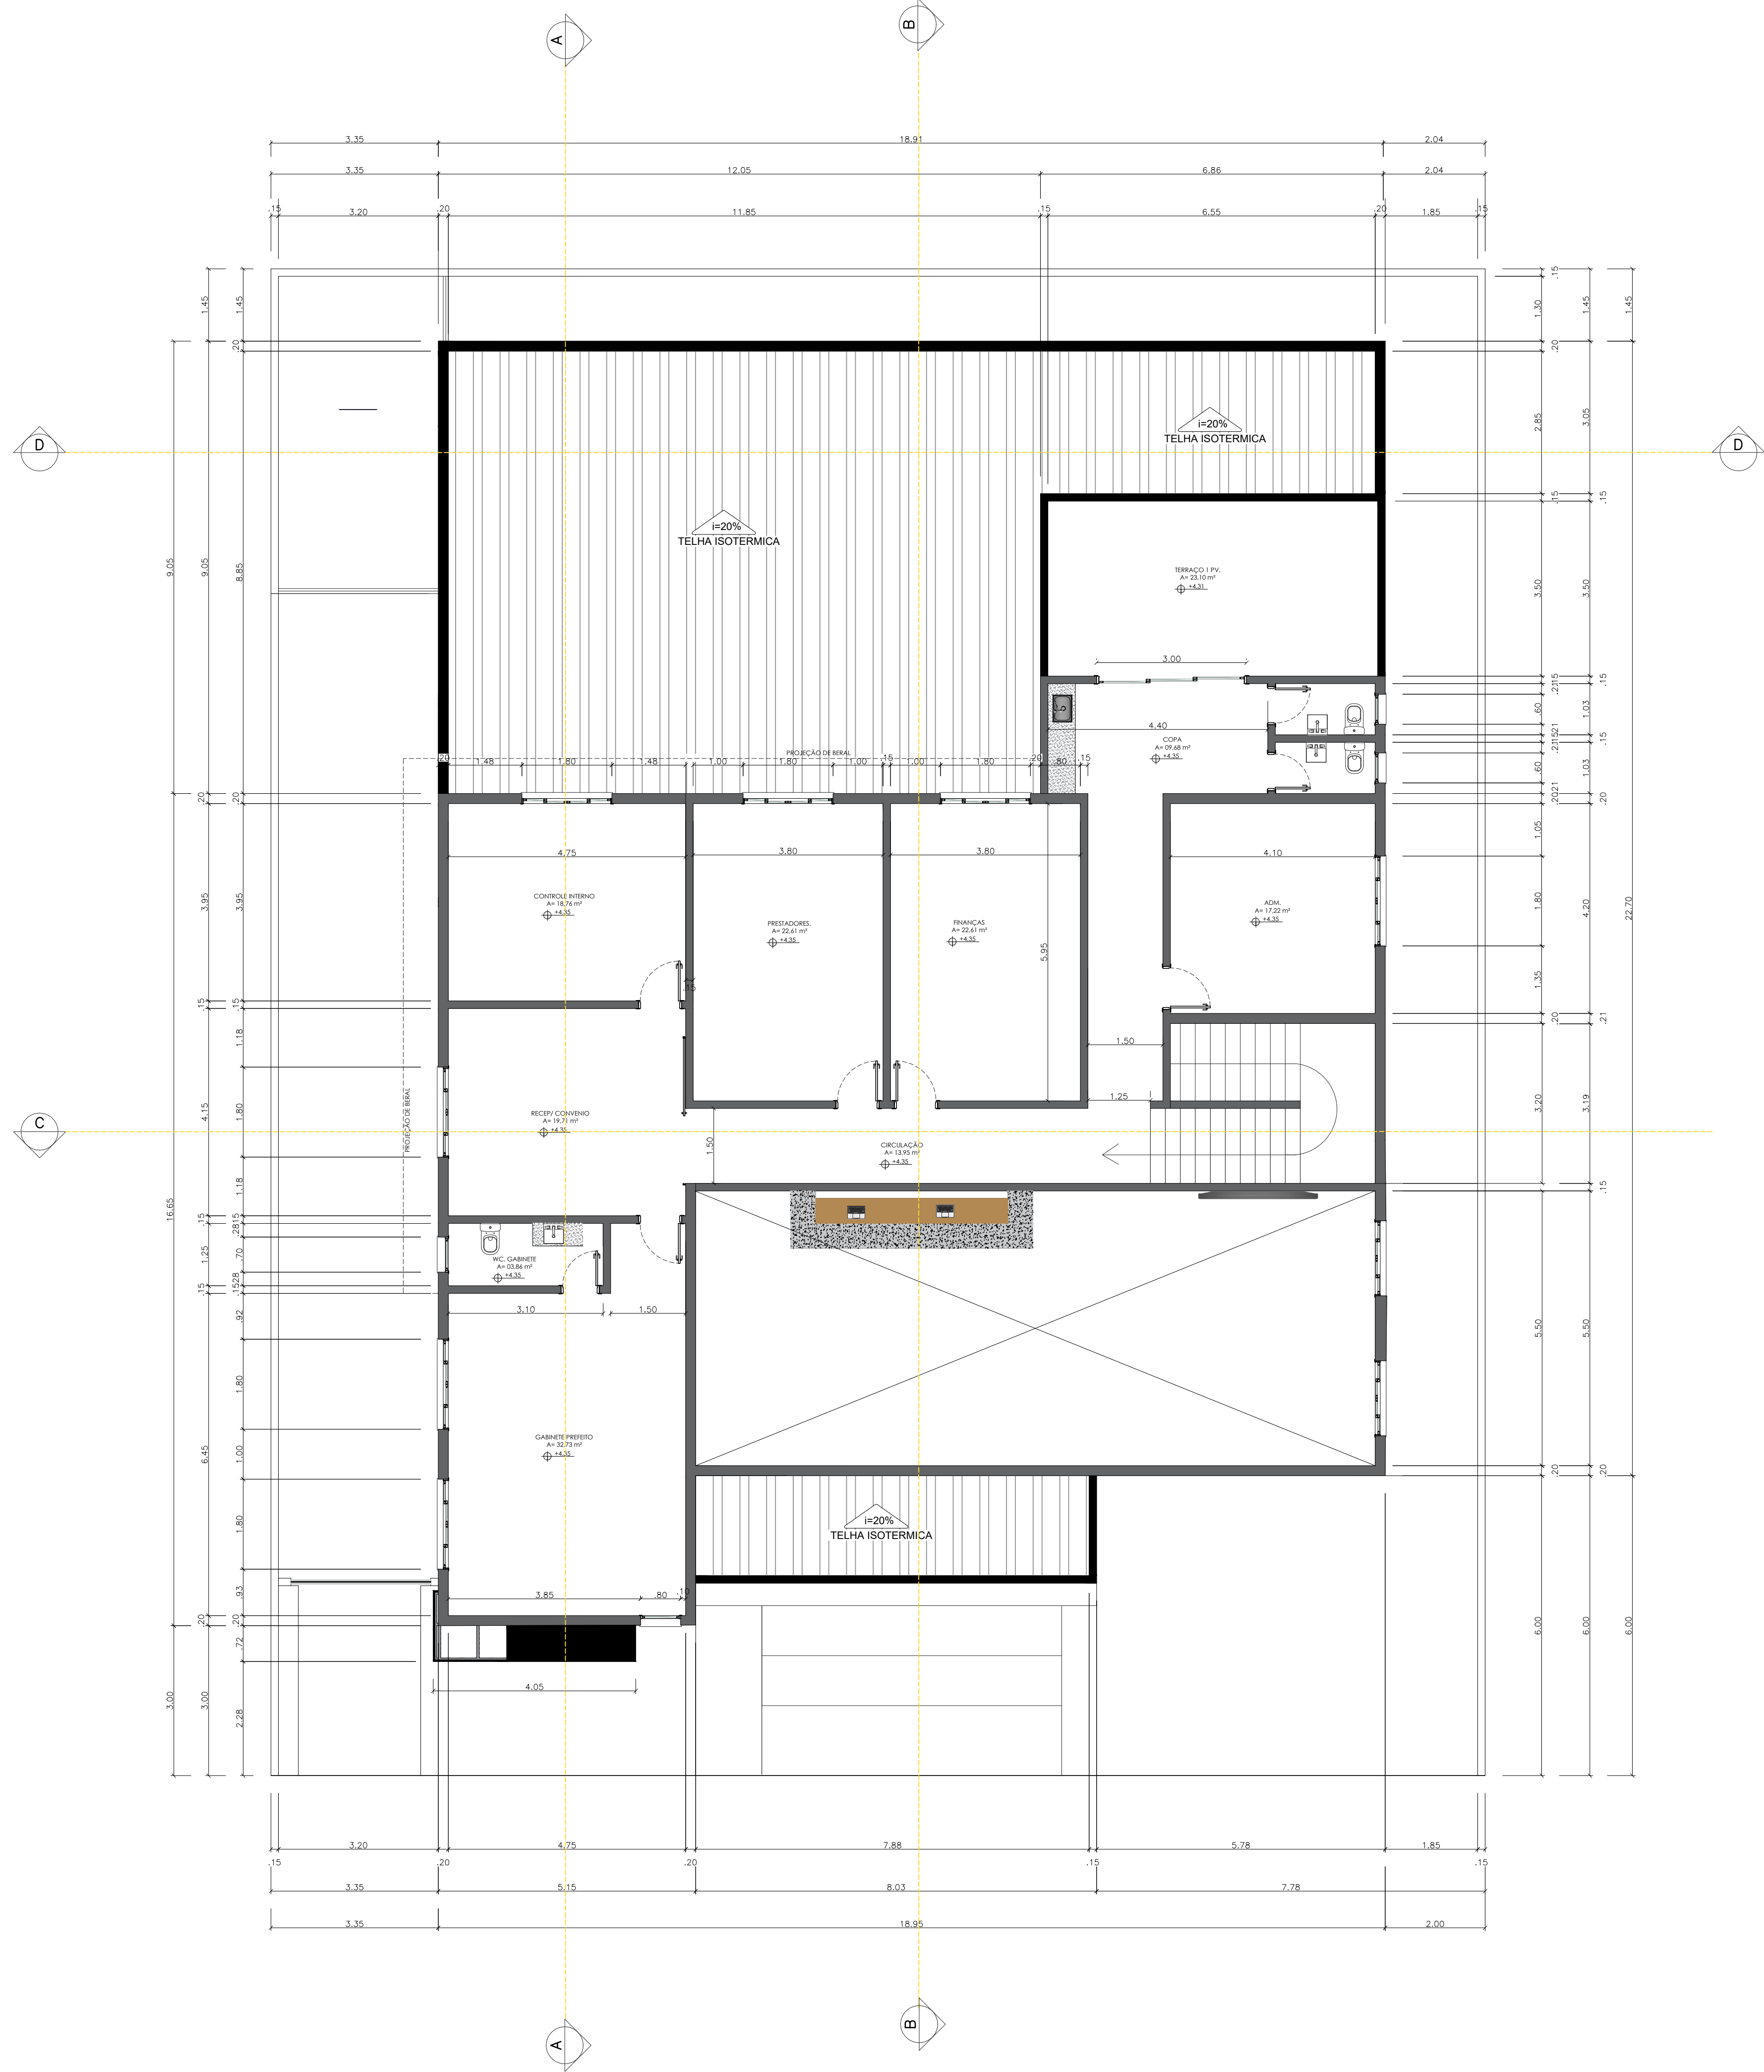

PLANTA BAIXA - PISO COTADA

IMPORTANTE

Após a conclusão da obra requerer termo de HABITE-SE JUNTO À PREFEITURA.

ARQUITETURA

Projeto comercial

ENDERECO:

PROPRIETARIO:

AUTOR DO PROJ.:

AREA PERMEAVEL	AREA TOTAL COBRADA	REFRAVIMENTOS	ESCALA	DATA
	718,6	2	INICIADA	09/01/25

CONTEUDO:

PLANTA PISO 1
PLANTA PISO 2


ARQUIVO / REVISAO:

FRANCHA:


DESENHO:

FABIANO


1/3

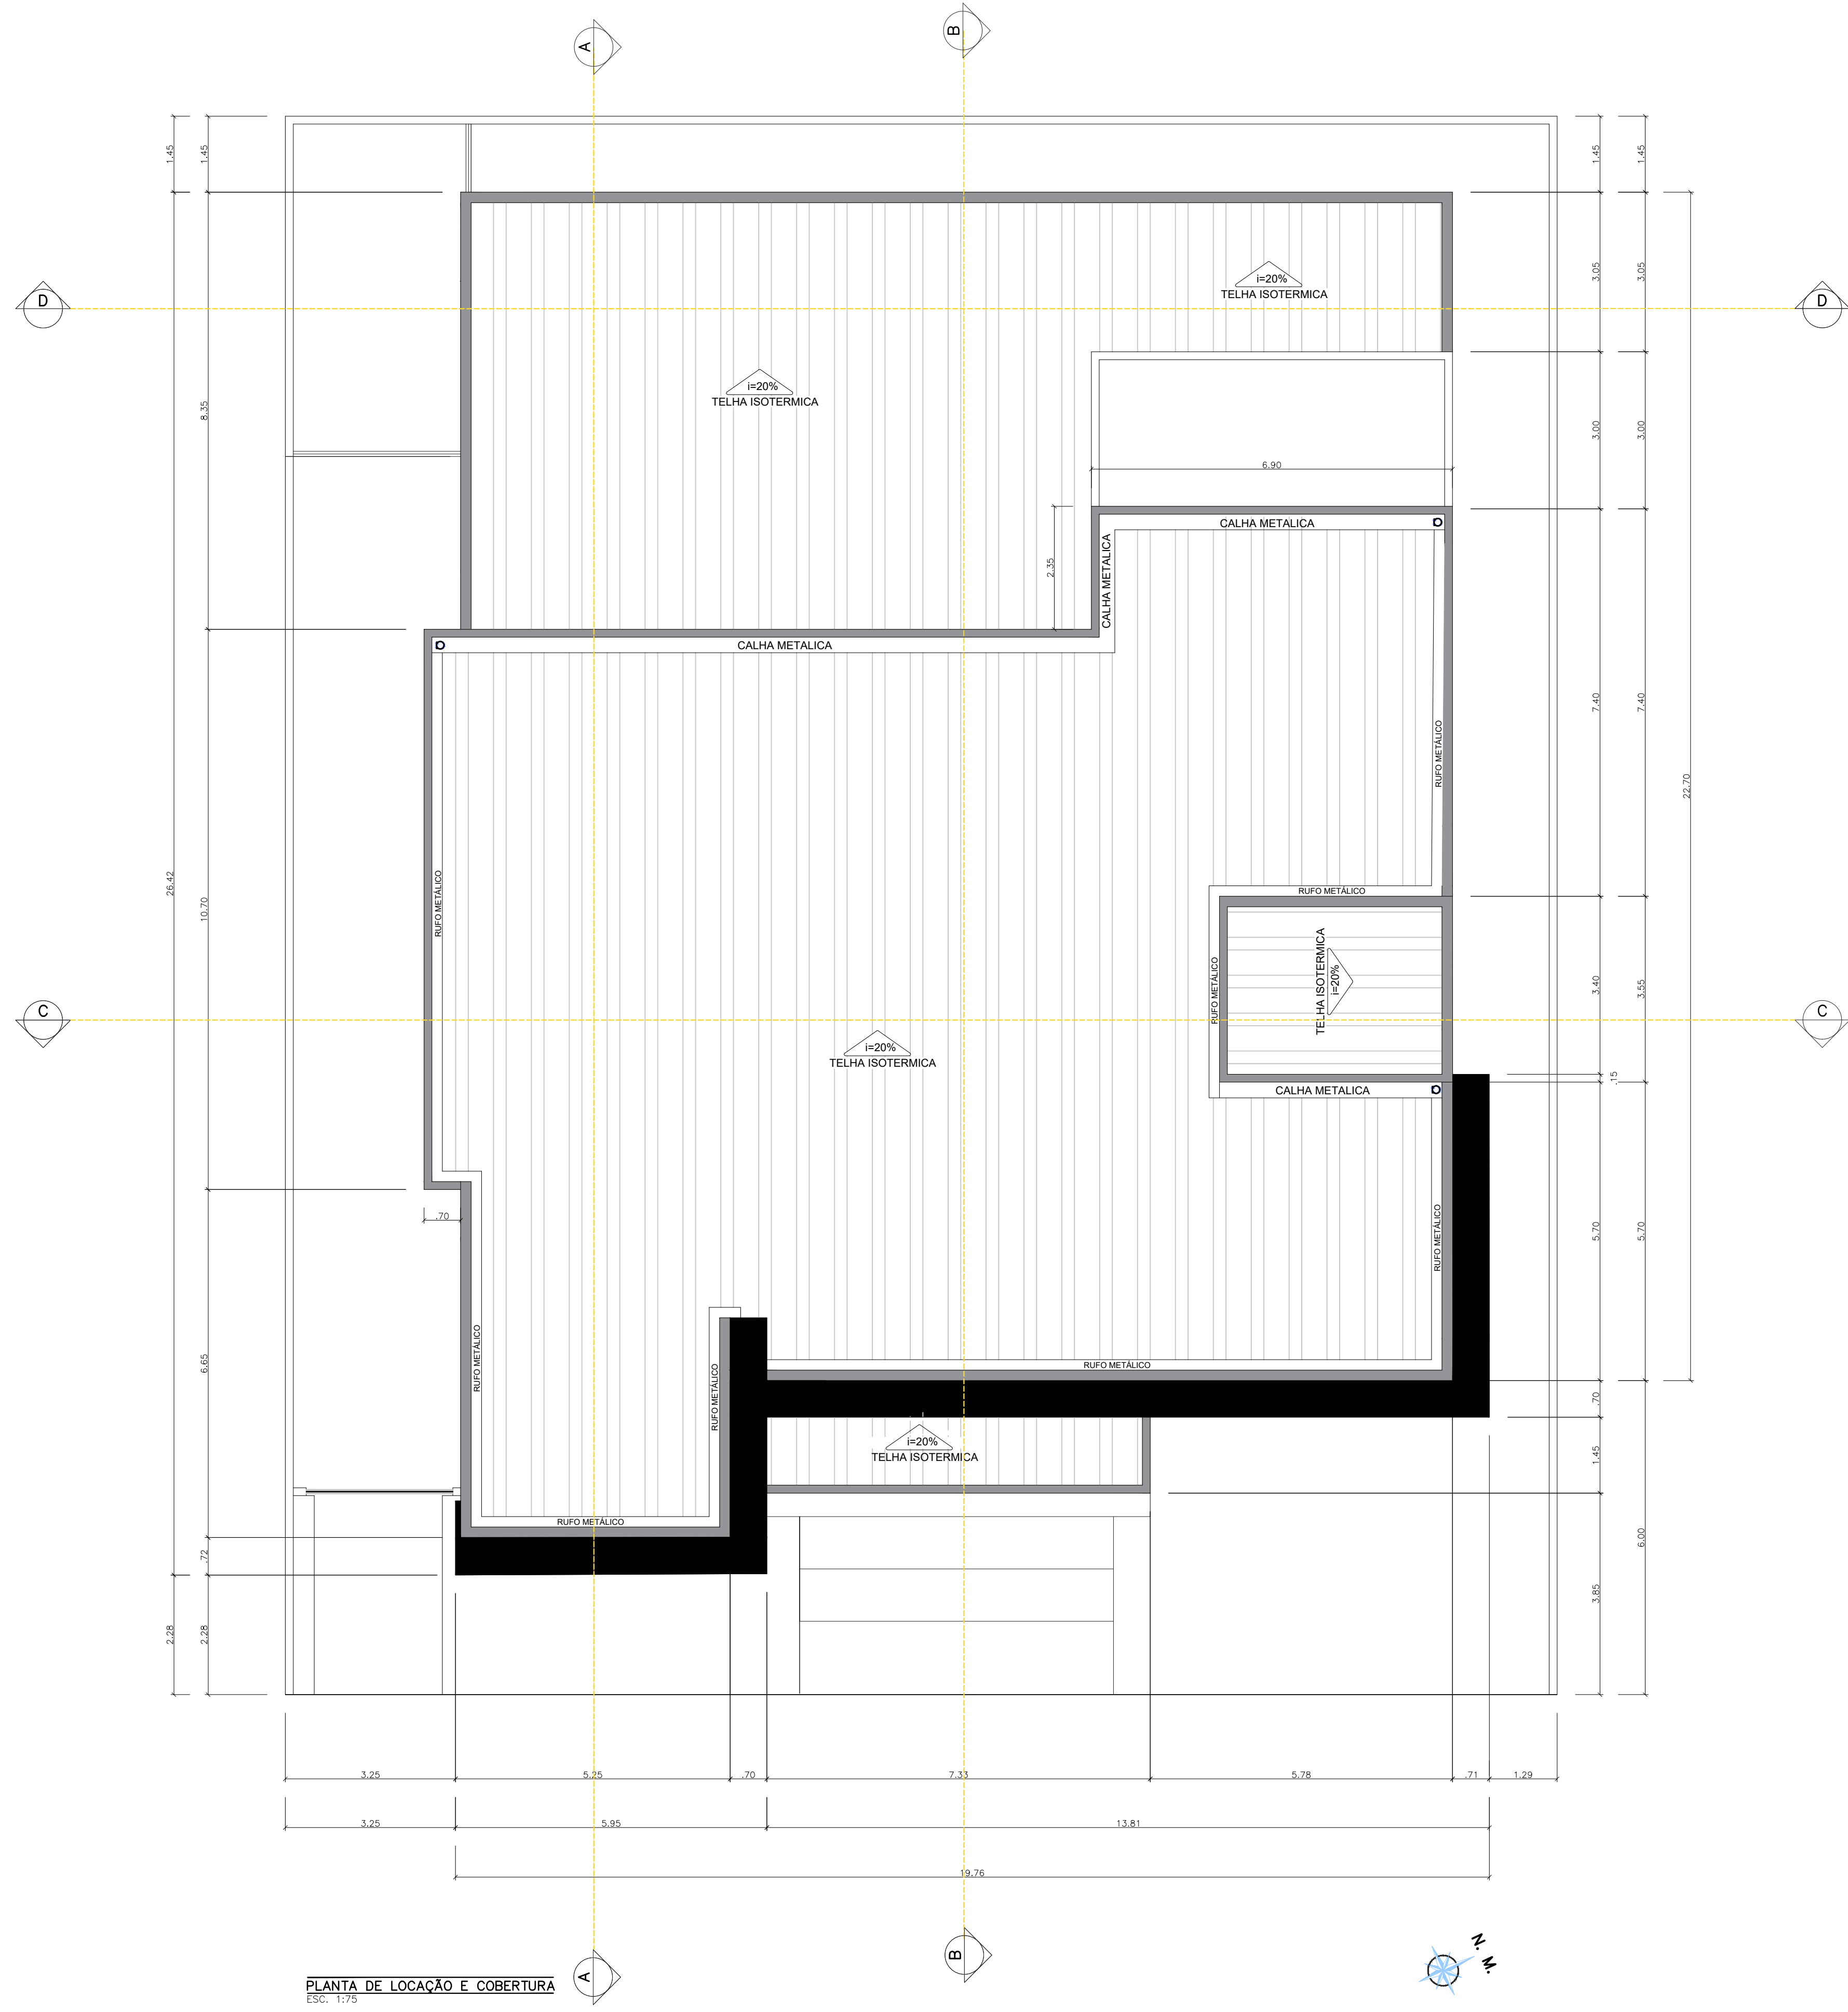


PLANTA DE LOCAÇÃO E COBERTURA
ESQ.: 1/10

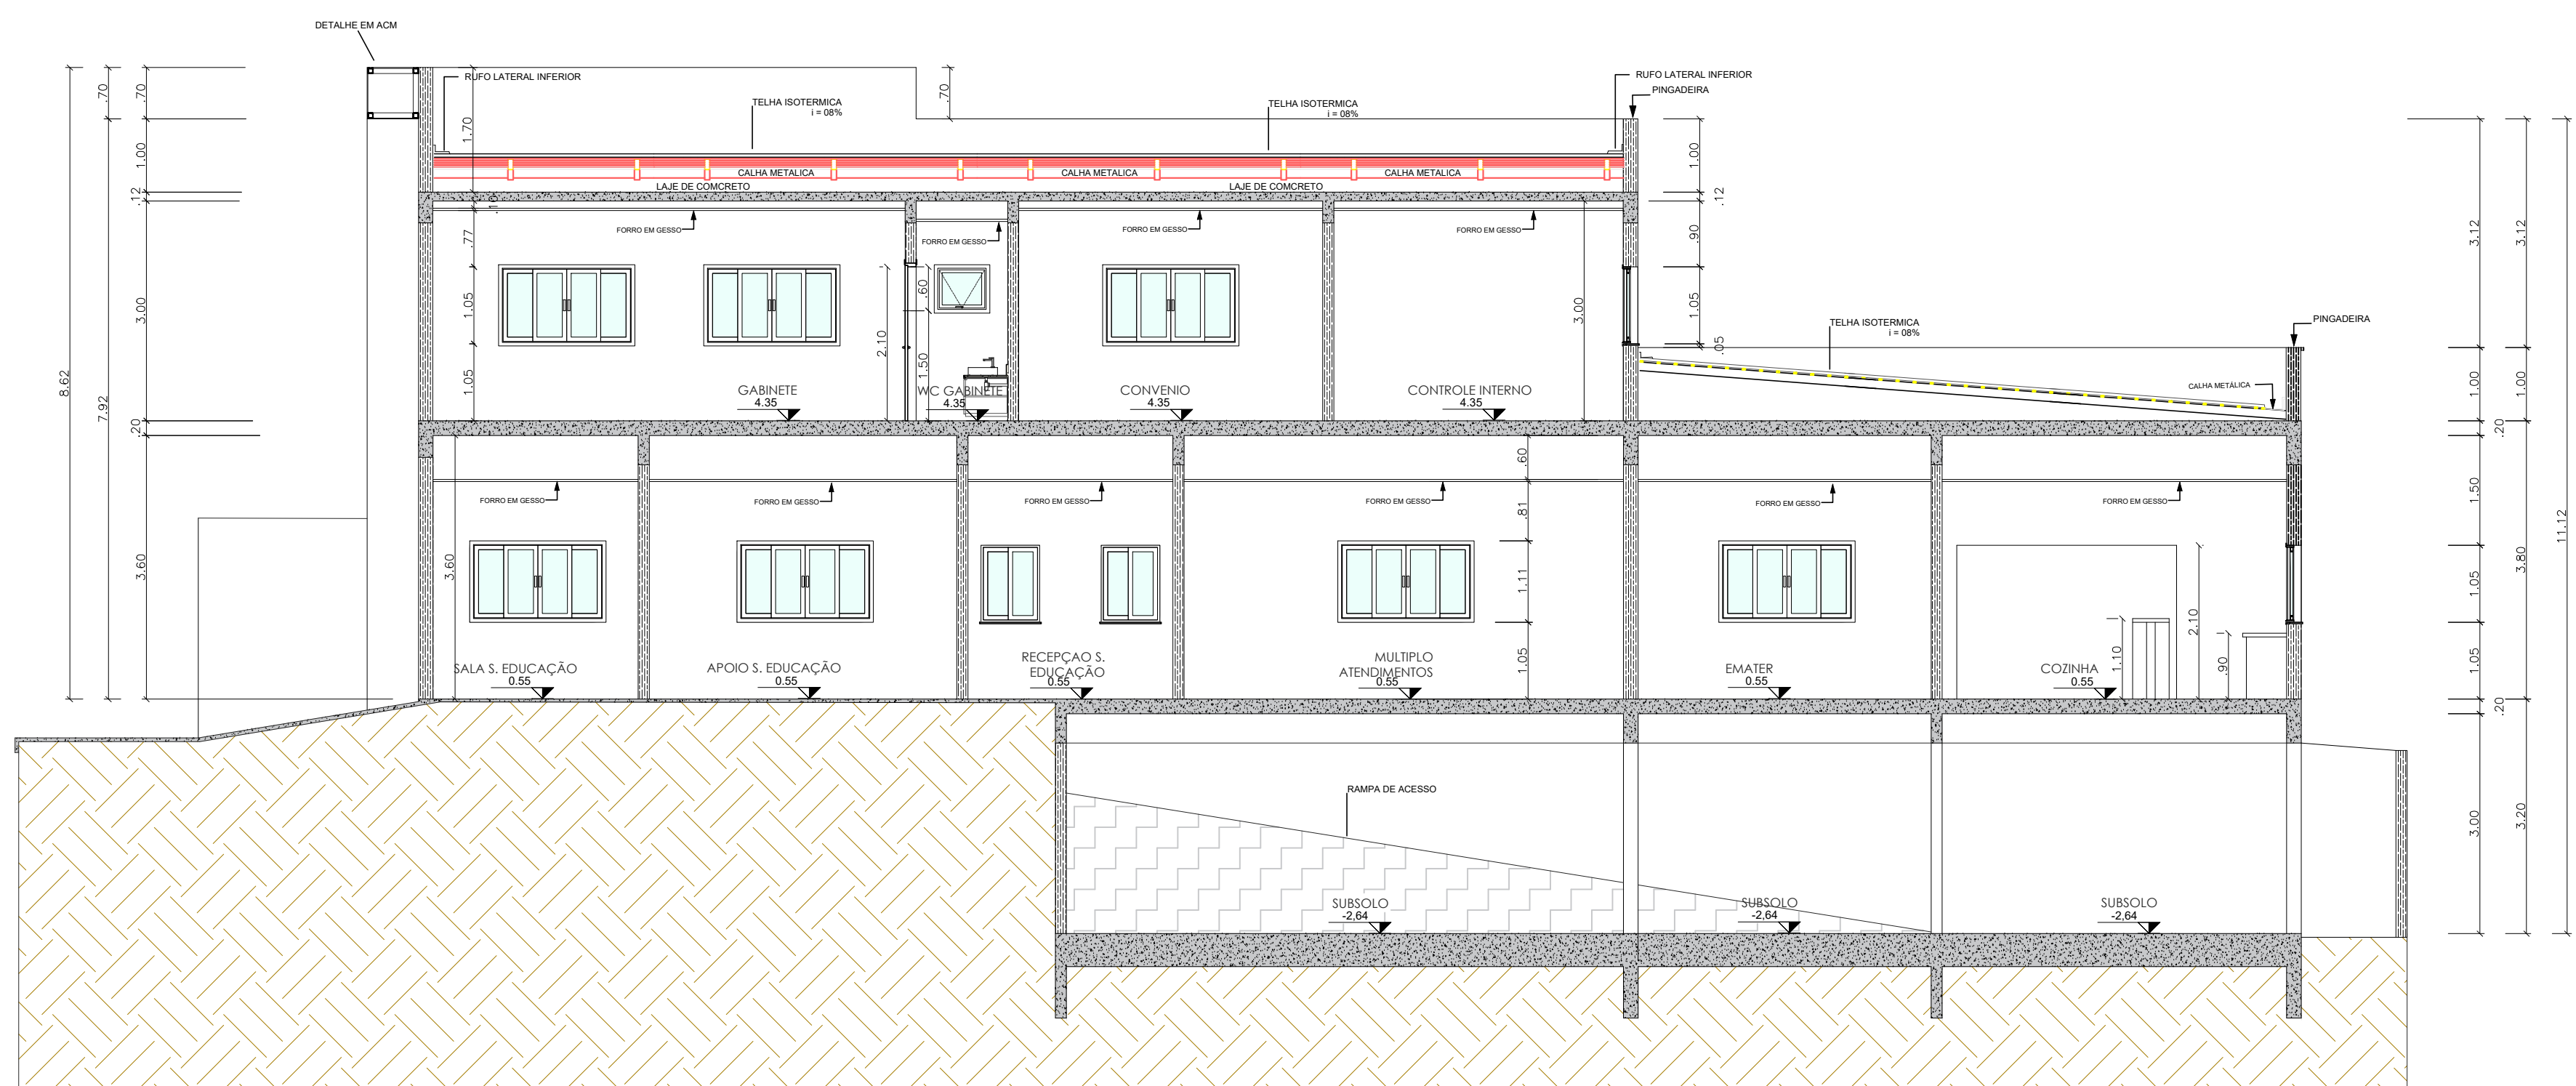


CORTE A-A
ESQ.: 1/10

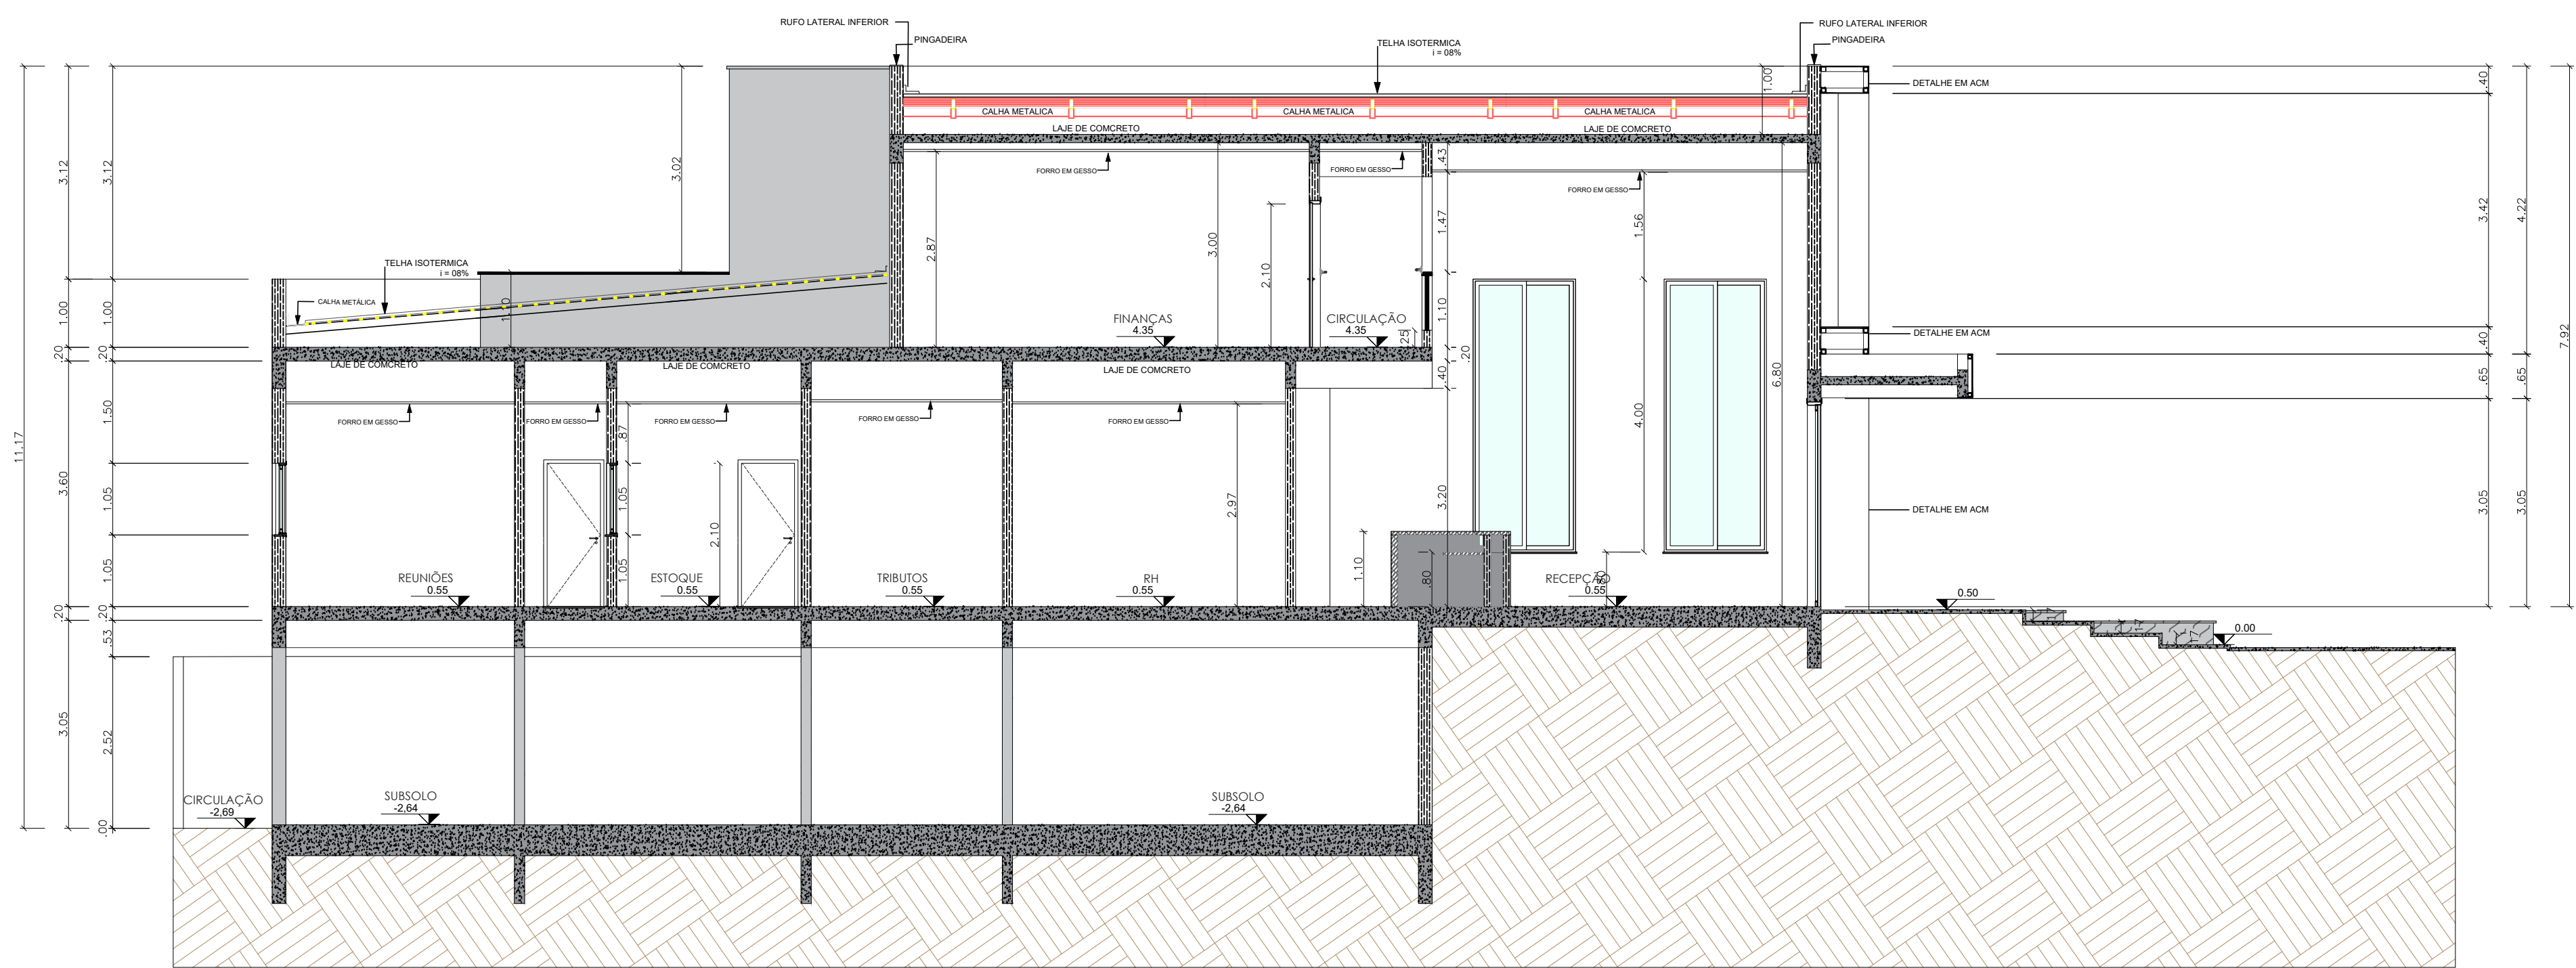

CORTE B-B
ESQ.: 1/10

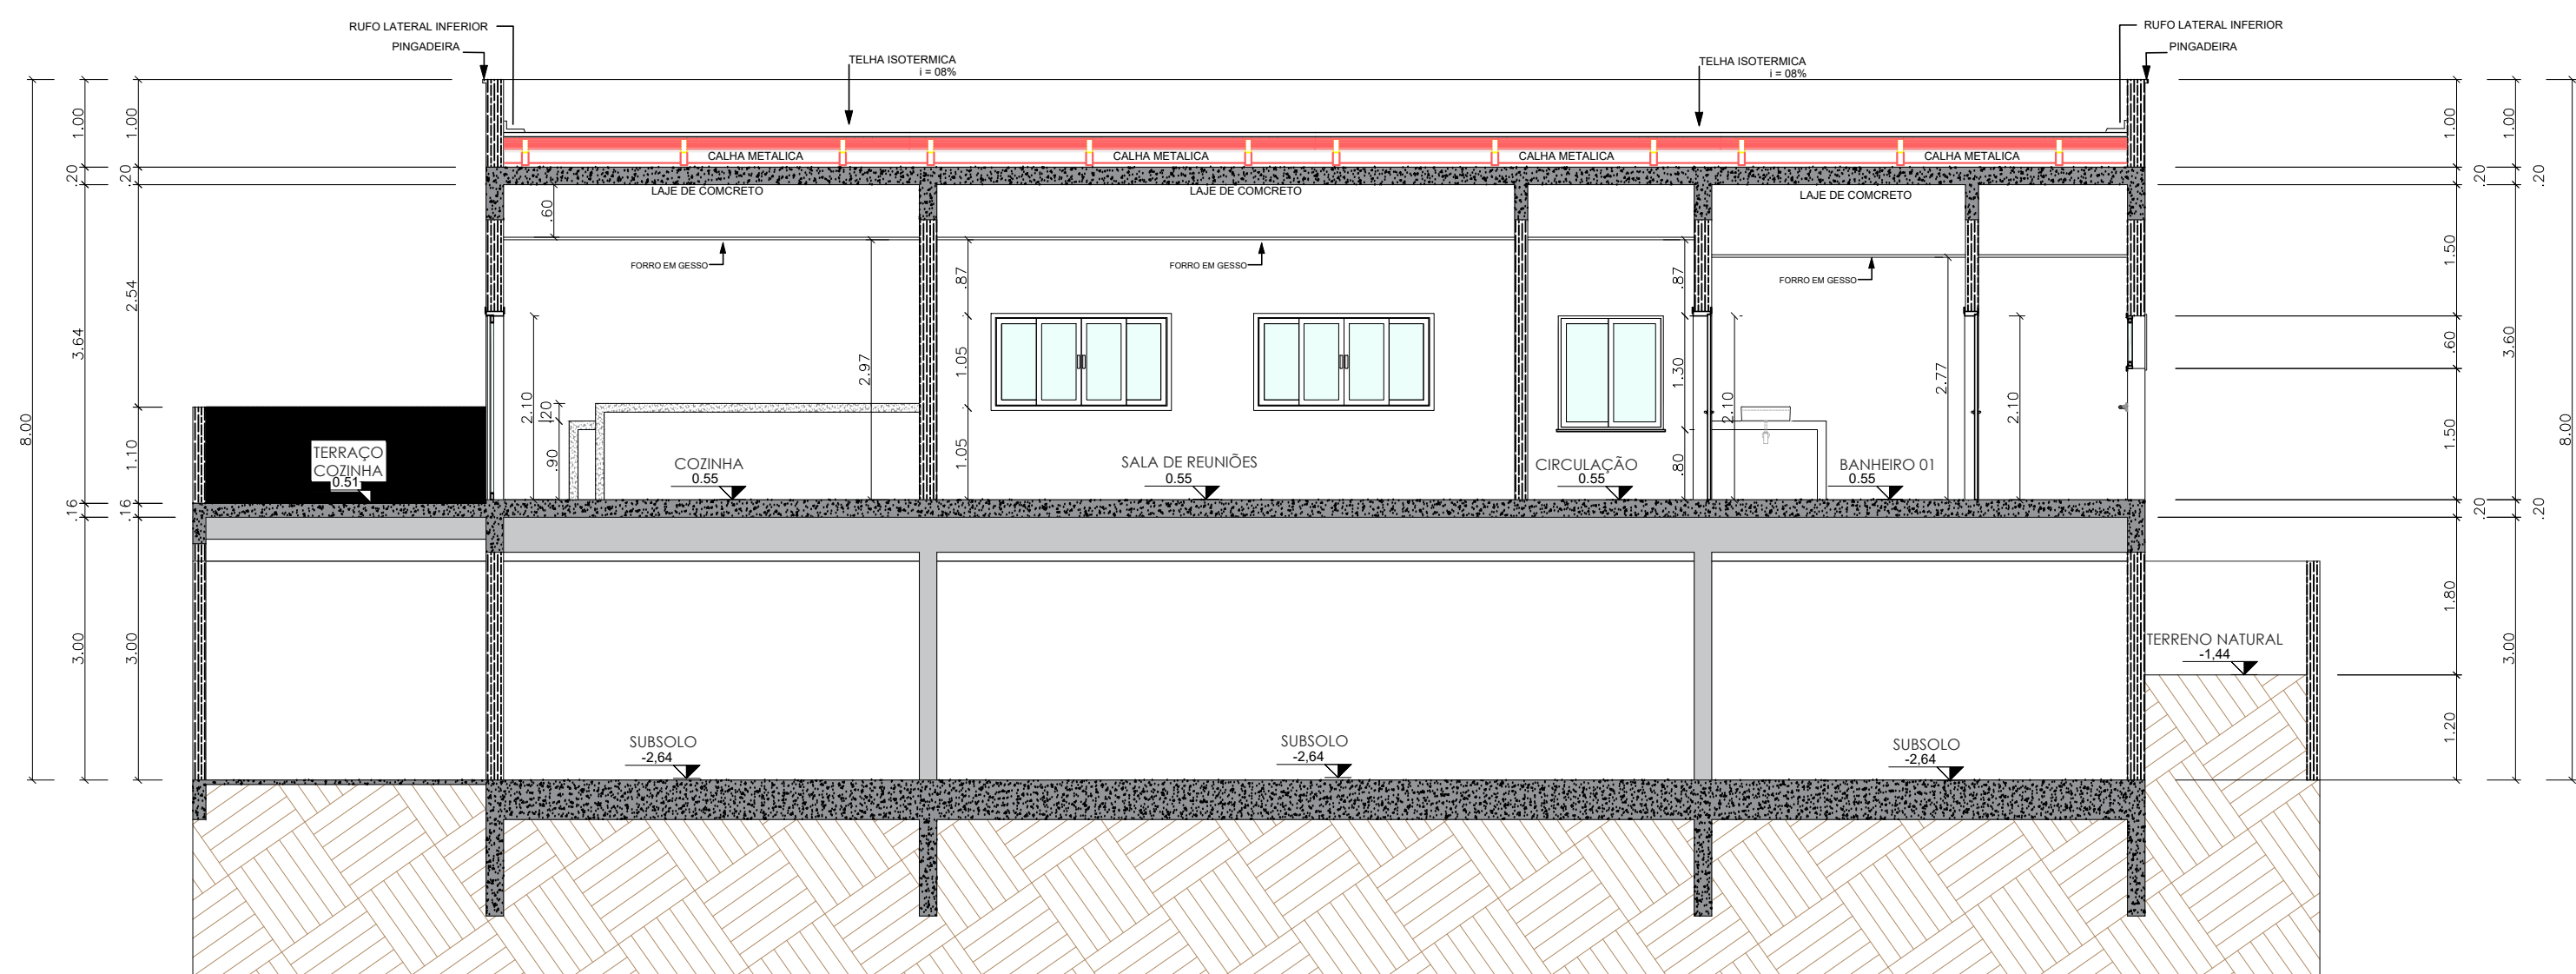

CORTE D-D
ESQ.: 1/10

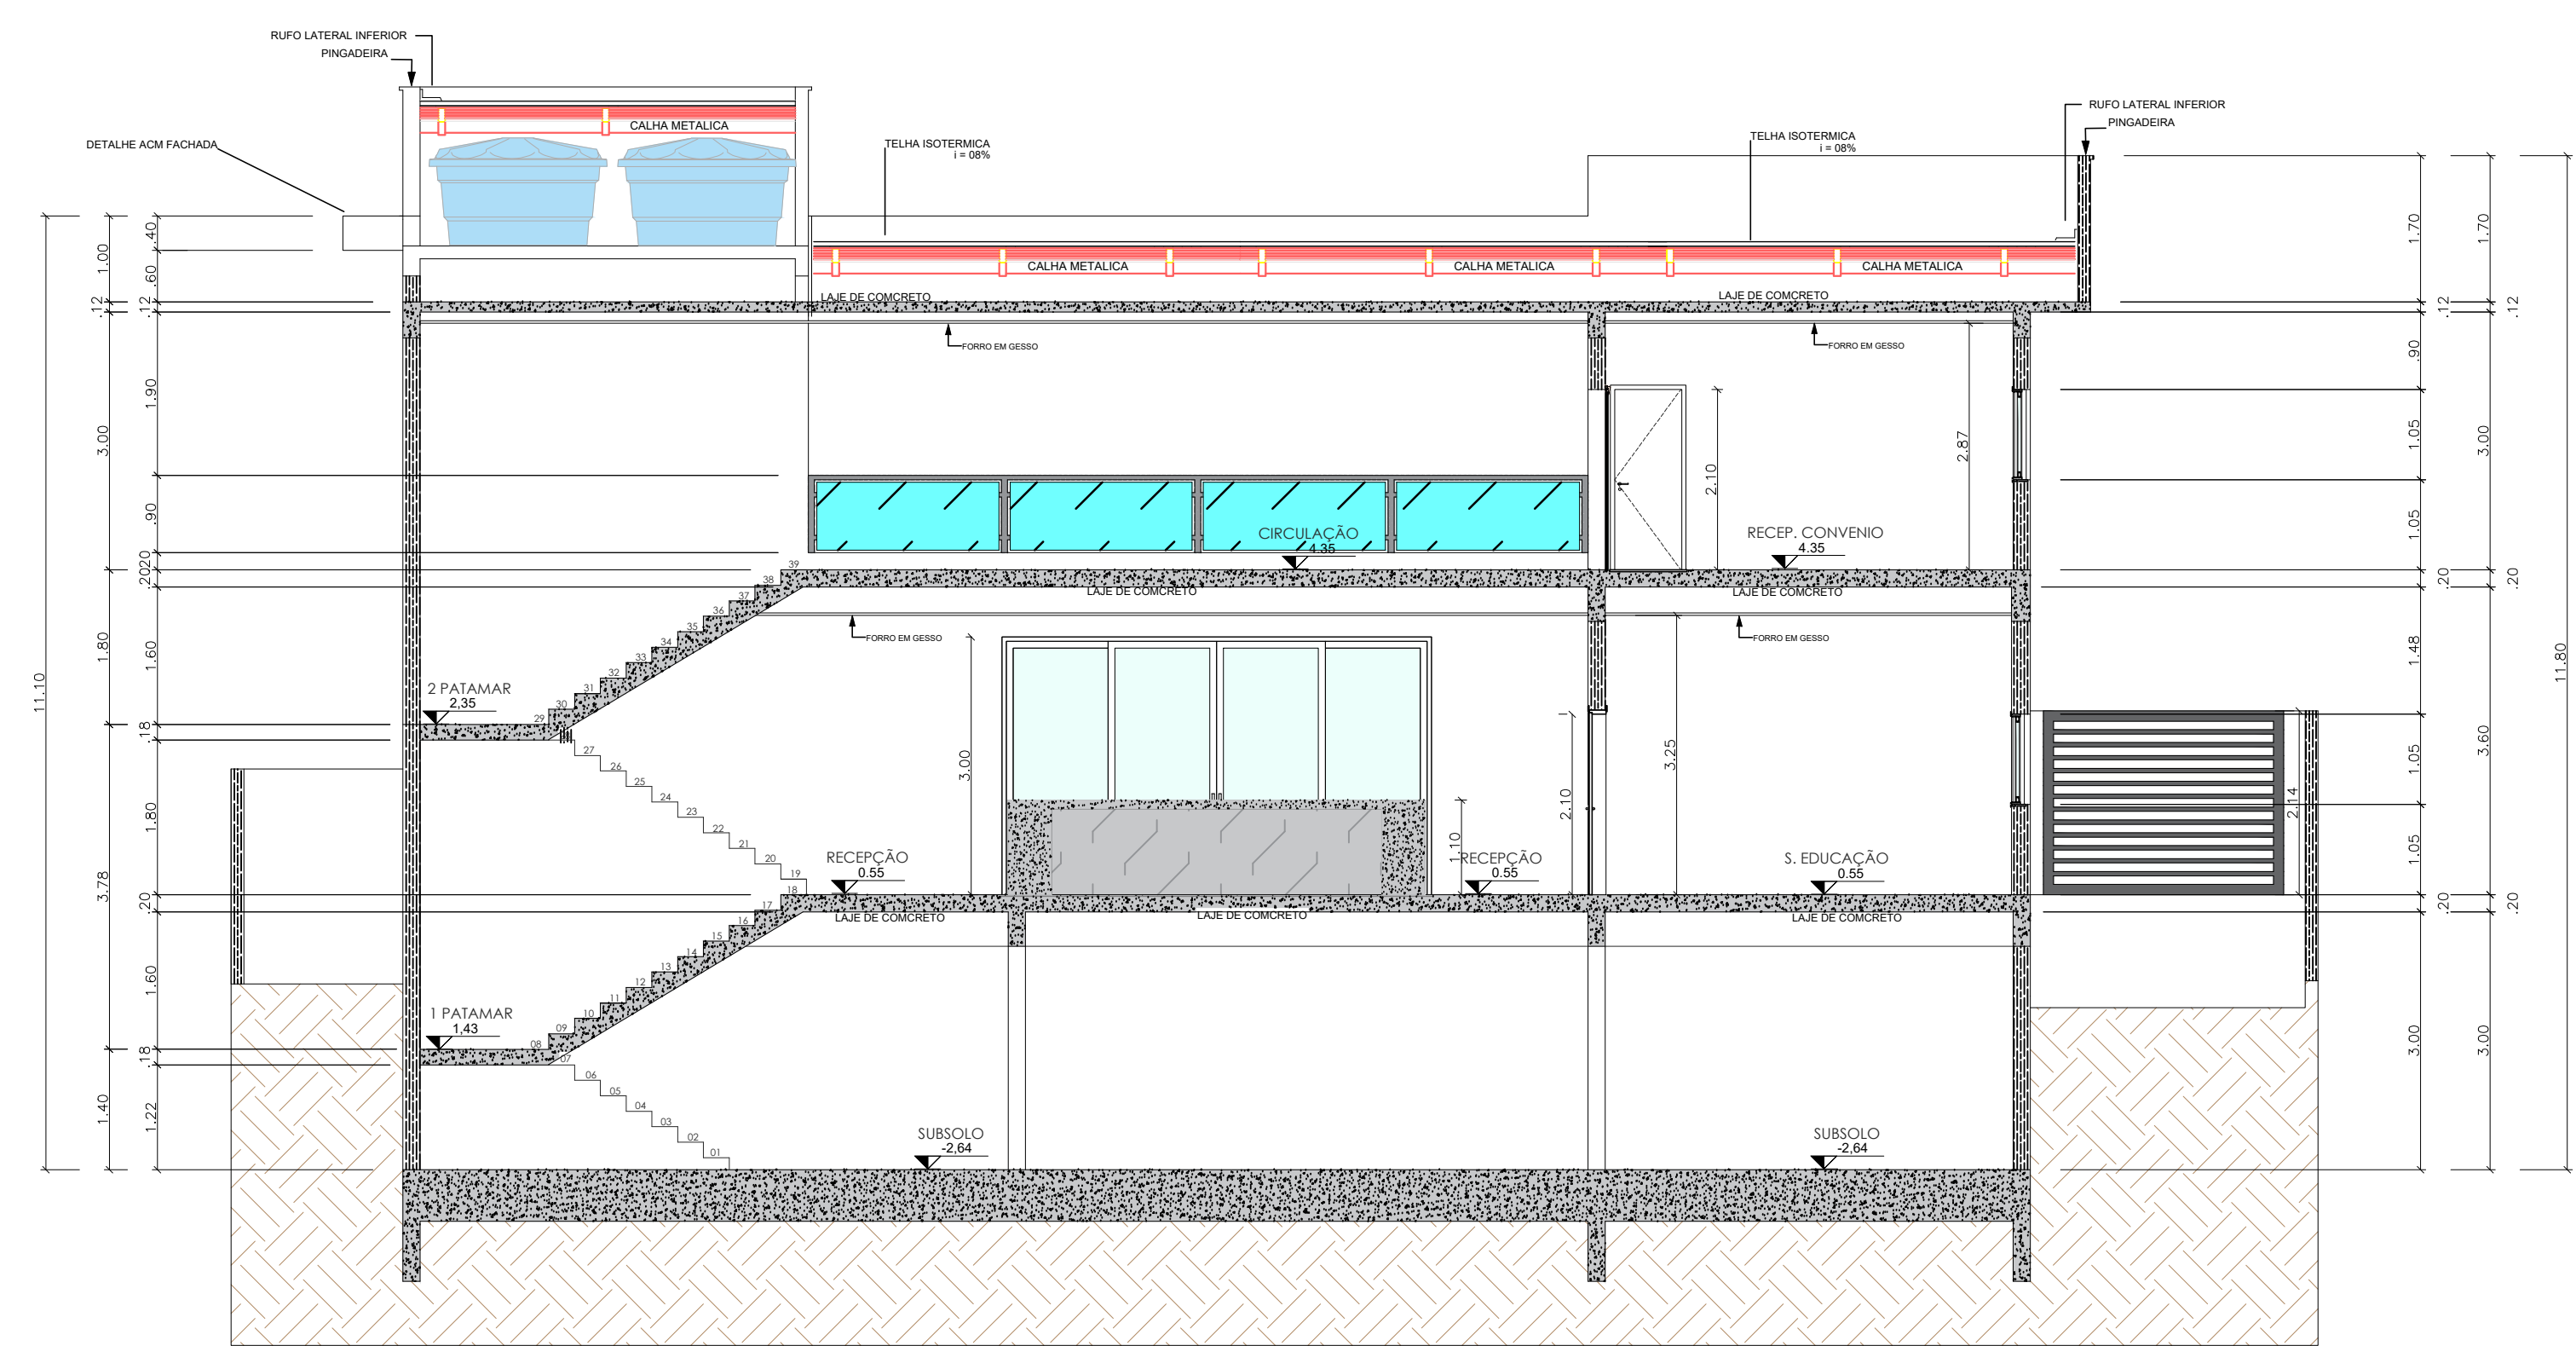

CORTE C-C
ESQ.: 1/10

IMPORTANTE
Após a conclusão da obra requerer termo de
HABITE-SE JUNTO À PREFEITURA

ARQUITETURA

Projeto comercial

ENDERECO:

PROPRIETÁRIO:

AUTOR DO PROJ.:

ÁREA PERMEÁVEL	ÁREA TOTAL CONSTRUÇÃO	INFRAESTRUTURAS	ESCALA	DATA
	718,6	2	INICIADA	09/01/25

CONFEITO:
CORTE A-A
CORTE B-B
CORTE C-C
CORTE D-D
PLANTA DE LOCAÇÃO E COBERTURA

ARQUIVO / REVISÃO:

DESENHO:
FABIANO

FRANCHA:
2/3



IMPORTANTE
Após a conclusão da obra requerer termo de
HABITE-SE JUNTO À PREFEITURA

ARQUITETURA

Projeto comercial

ENDEREÇO:

PROPRIETÁRIO: _____

AUTOR DO PROJ.

	ÁREA PERMEÁVEL	ÁREA TOTAL CONSTRUÇÃO	DEPARTAMENTO	ESCALA	DATA
		718,6	2	INICIADA	09/01/25
		CONTEÚDO: PERSPECTIVAS PLANTA SUBSOLO			
		ARQUIVO / REVISÃO:		PRONCHIA:	
		DESENHO:		3 / 3	
		FABIANO			